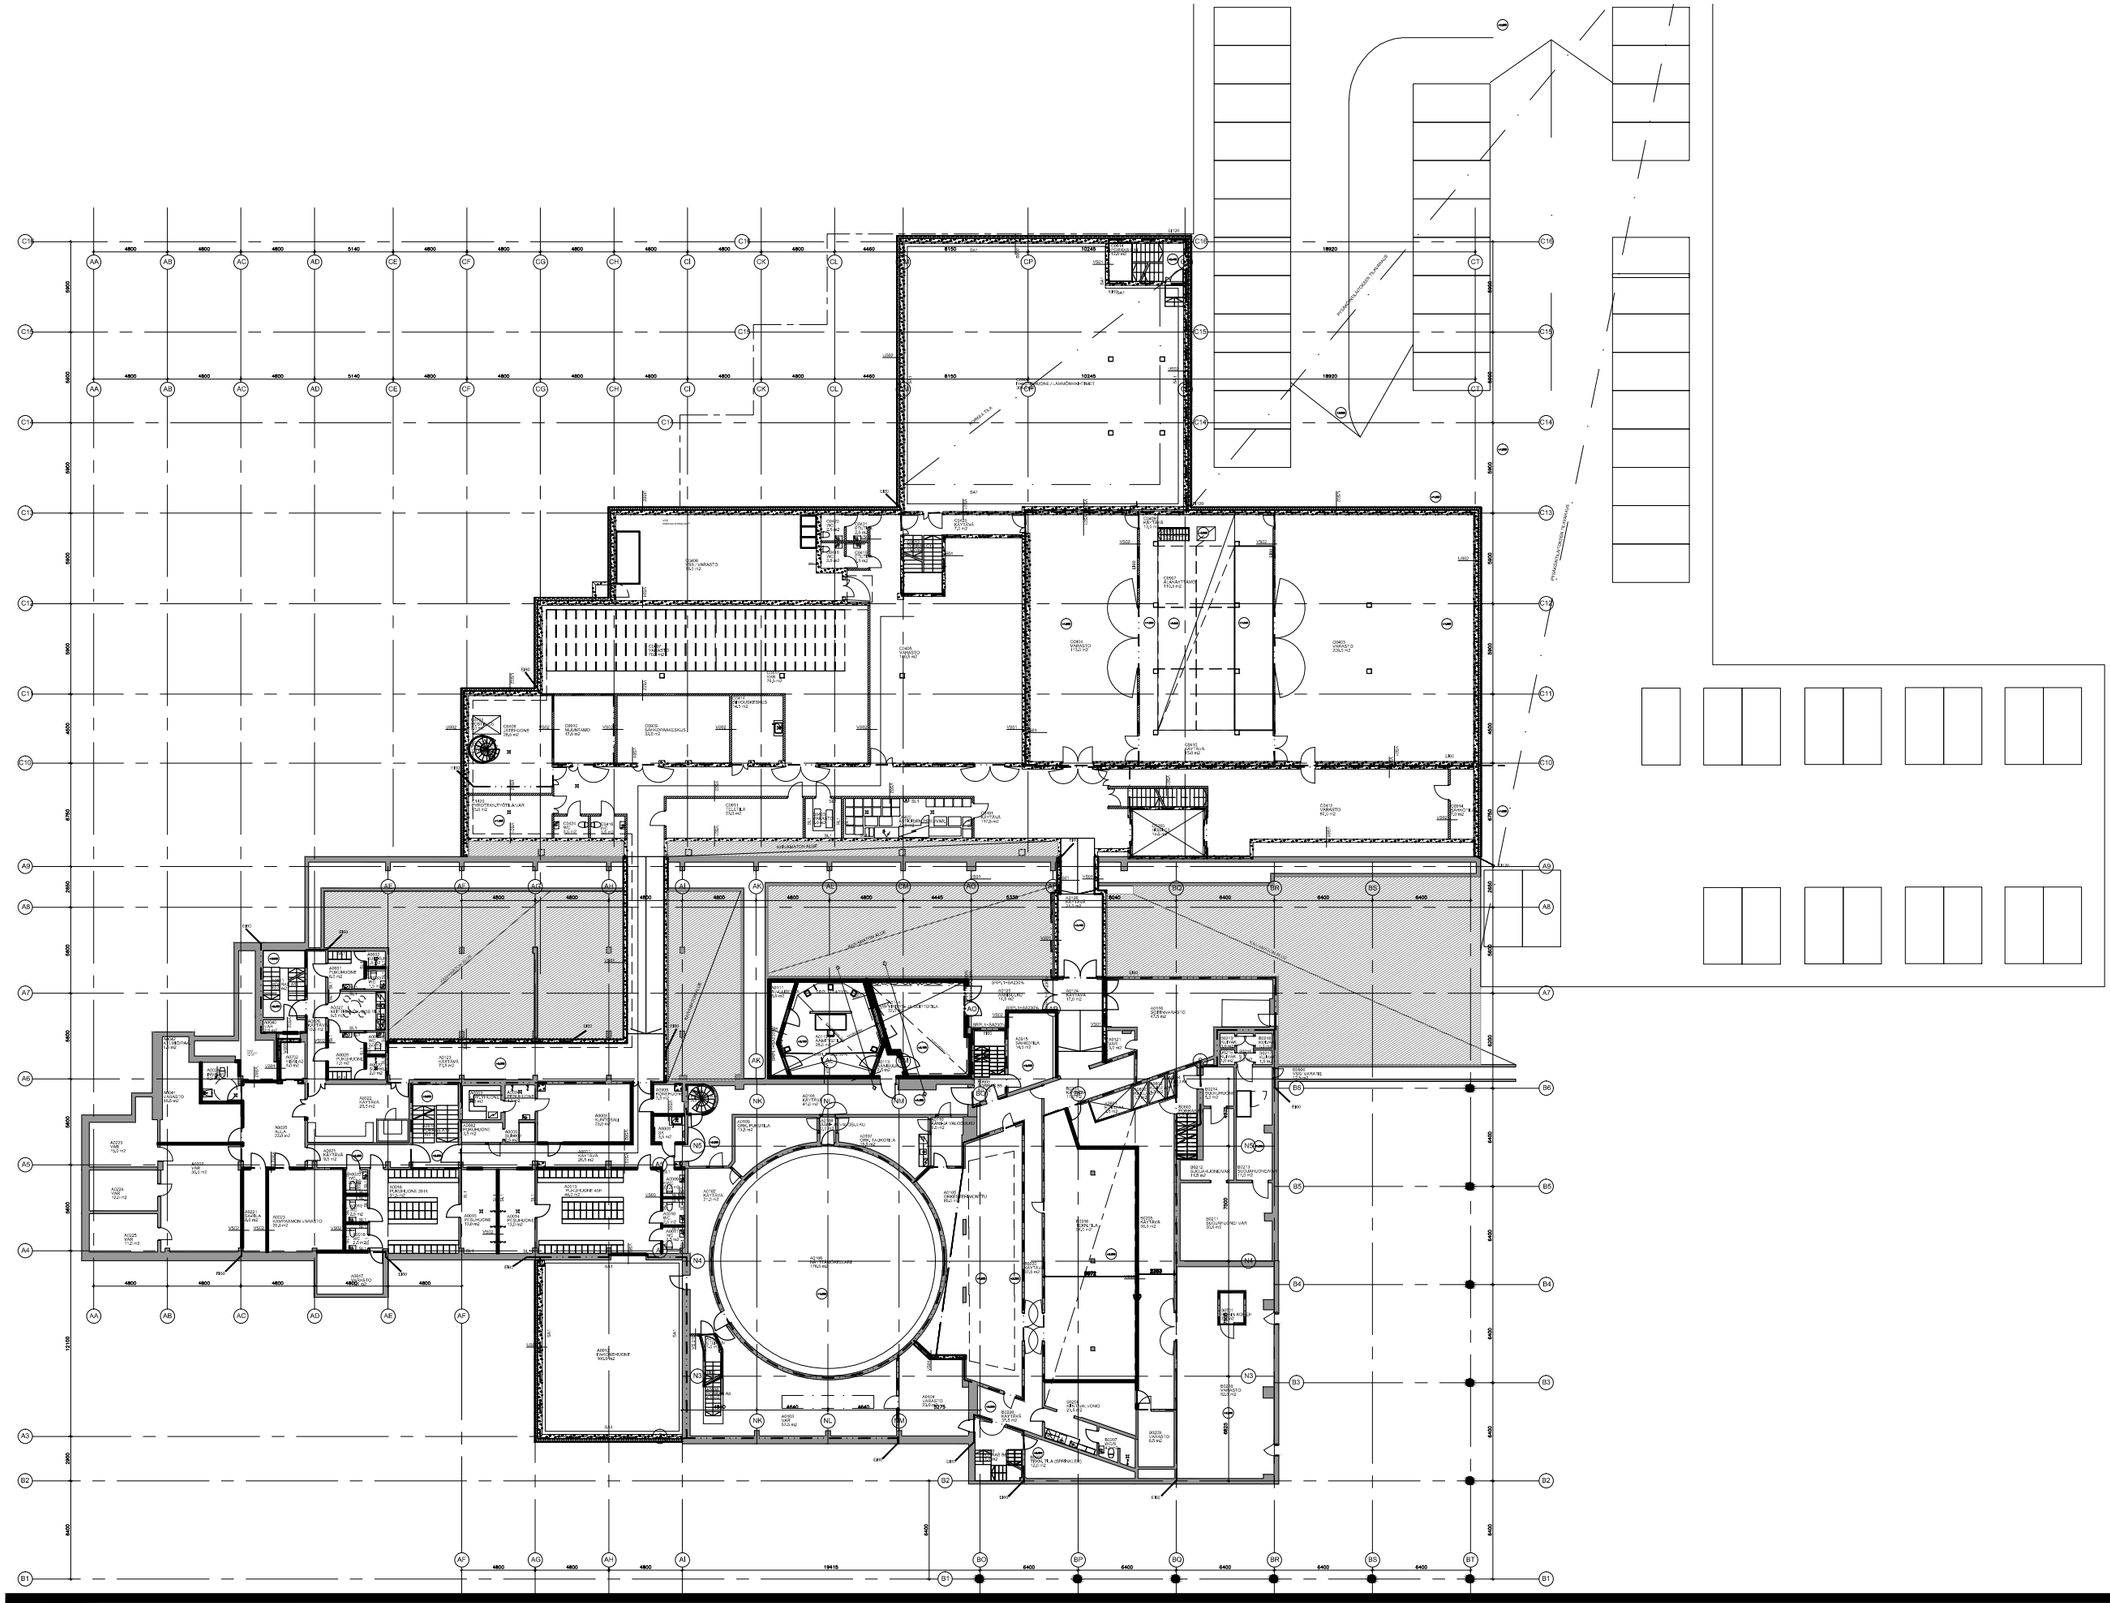

Korkeusjärjestelmä: N2000

KAUPUNGINTEATTERIN
PERUSKORJAUS JA LAAJENNUS

1301

piirustuksen sisältö
POHJAPIIRROS
KELLARI

mittakaava
1:400

AR-1301-03-400

päiväys
18.03.2014 KKNK

muutos
-

LPR-arkkitehdit oy
www.ark-lpr.fi
Kauppiaskatu 5 A
20100 Turku
puhelin 02-2777155
telefax 02-2777156

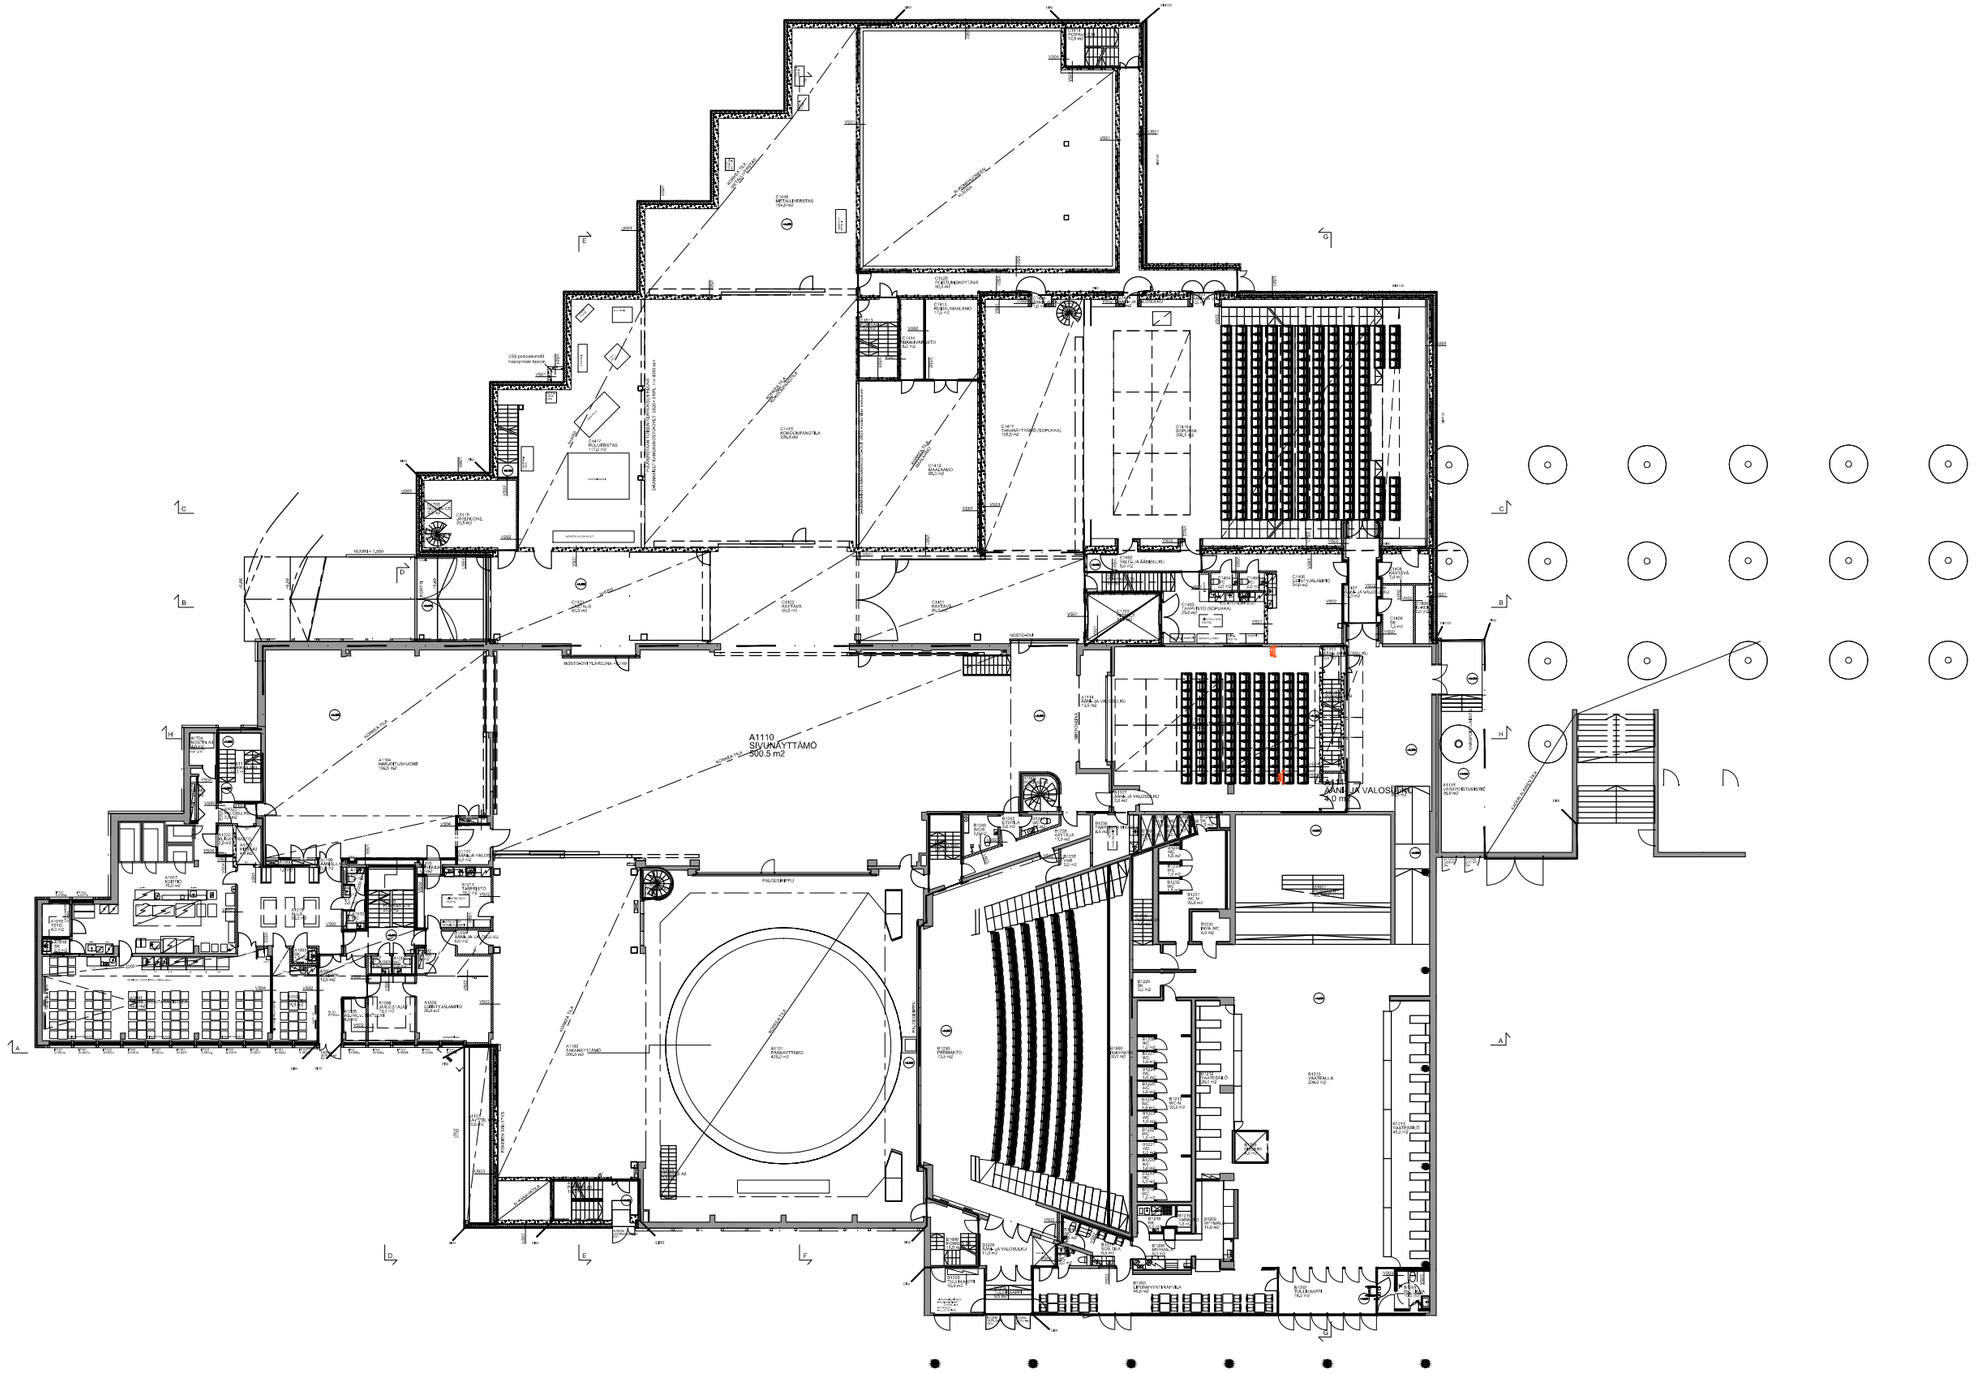

Korkeusjärjestelmä: N2000

KAUPUNGINTEATTERIN PERUSKORJAUS JA LAAJENNUS	piirustuksen sisältö POHJAPIIRROS 1.KERROS	mittakaava 1:400	päiväys 18.03.2014 KKNK	**LPR**-arkkitehdit oy	www.ark-lpr.fi
1301	**AR-1301-03-401**		muutos -	Kauppiaskatu 5 A 20100 Turku	puhelin 02-2777155 telefax 02-2777156

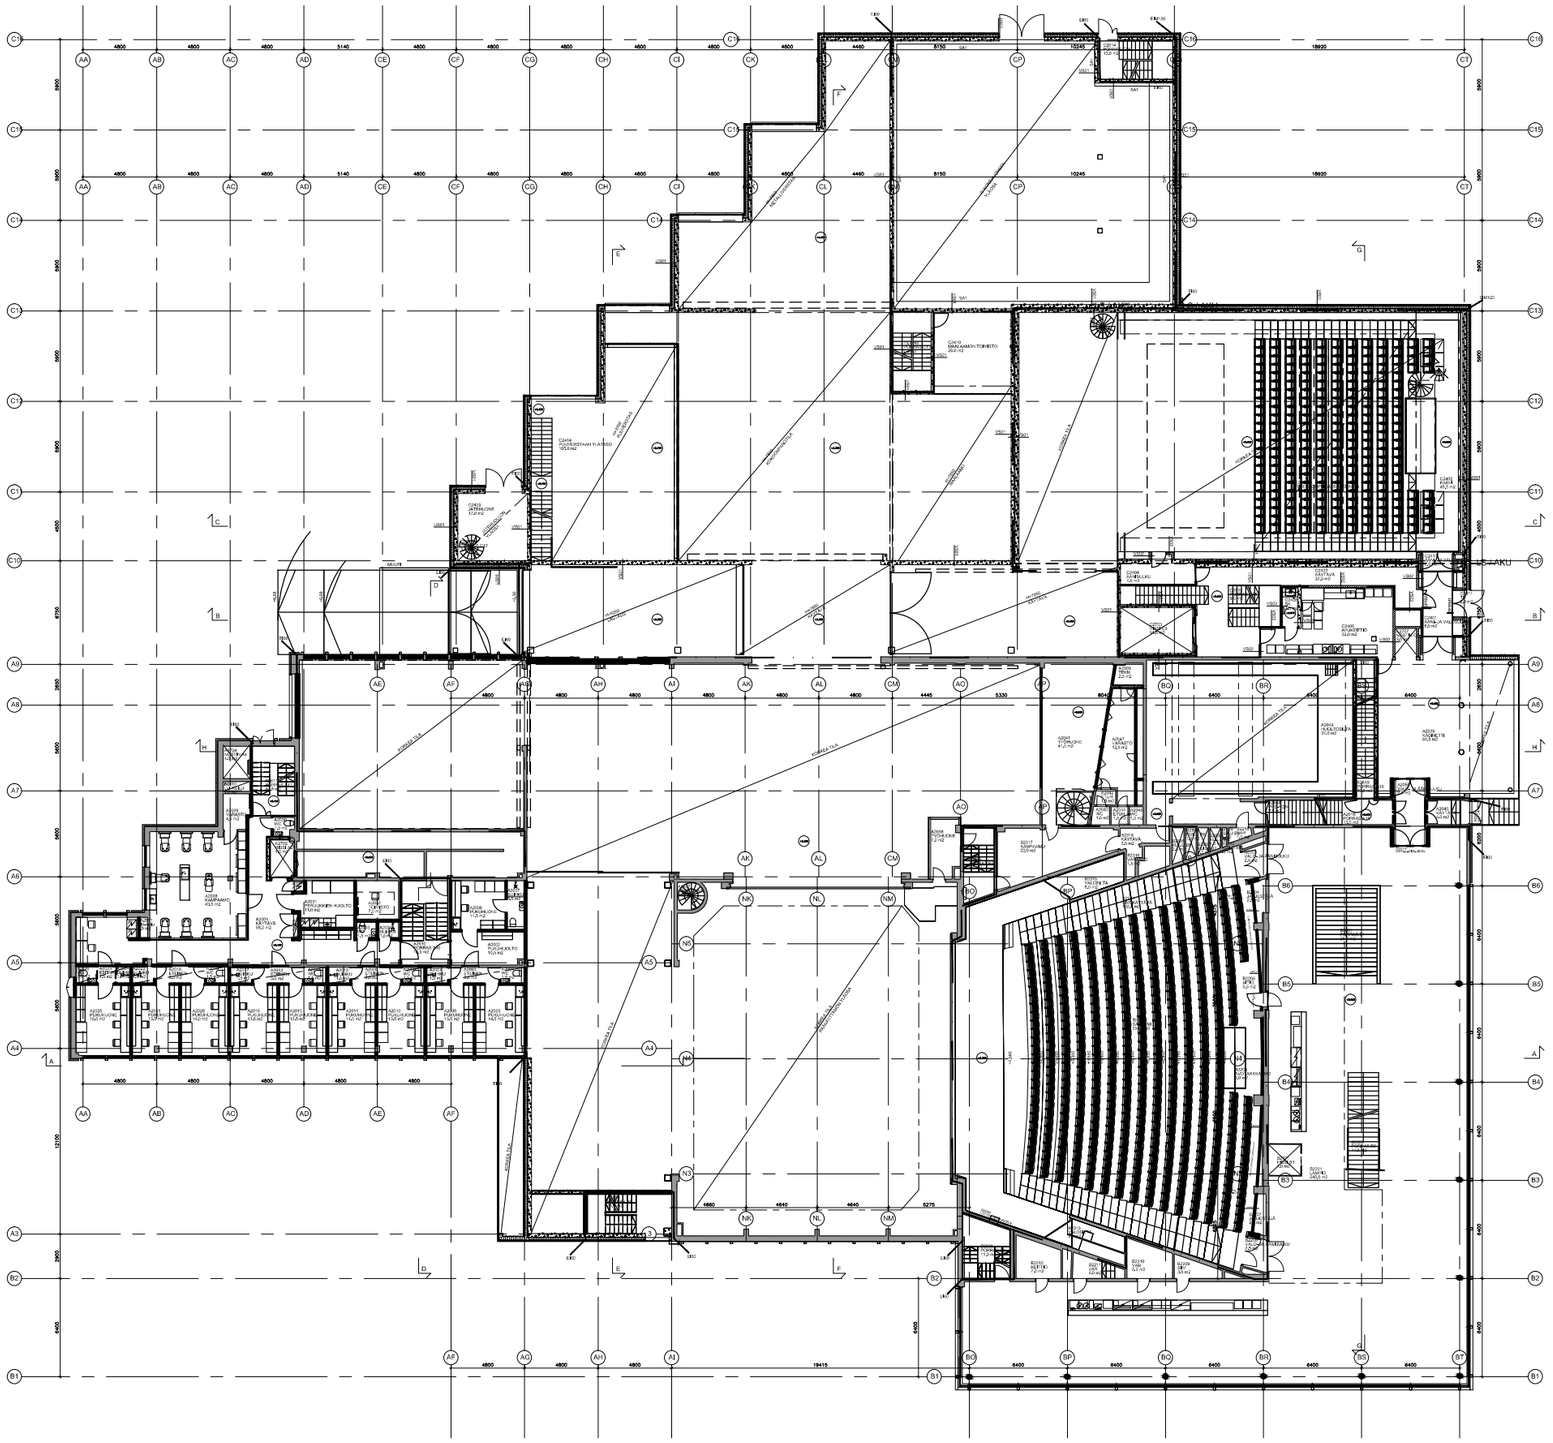

Korkeusjärjestelmä: N2000

KAUPUNGINTEATTERIN PERUSKORJAUS JA LAAJENNUS	piirustuksen sisältö POHJAPIIRROS 2.KERROS	mittakaava 1:400	päiväys 18.03.2014 KKNK	**LPR**-arkkitehdit oy	www.ark-lpr.fi
1301	**AR-1301-03-402**		muutos -	Kauppiaskatu 5 A 20100 Turku	puhelin 02-2777155 telefax 02-2777156

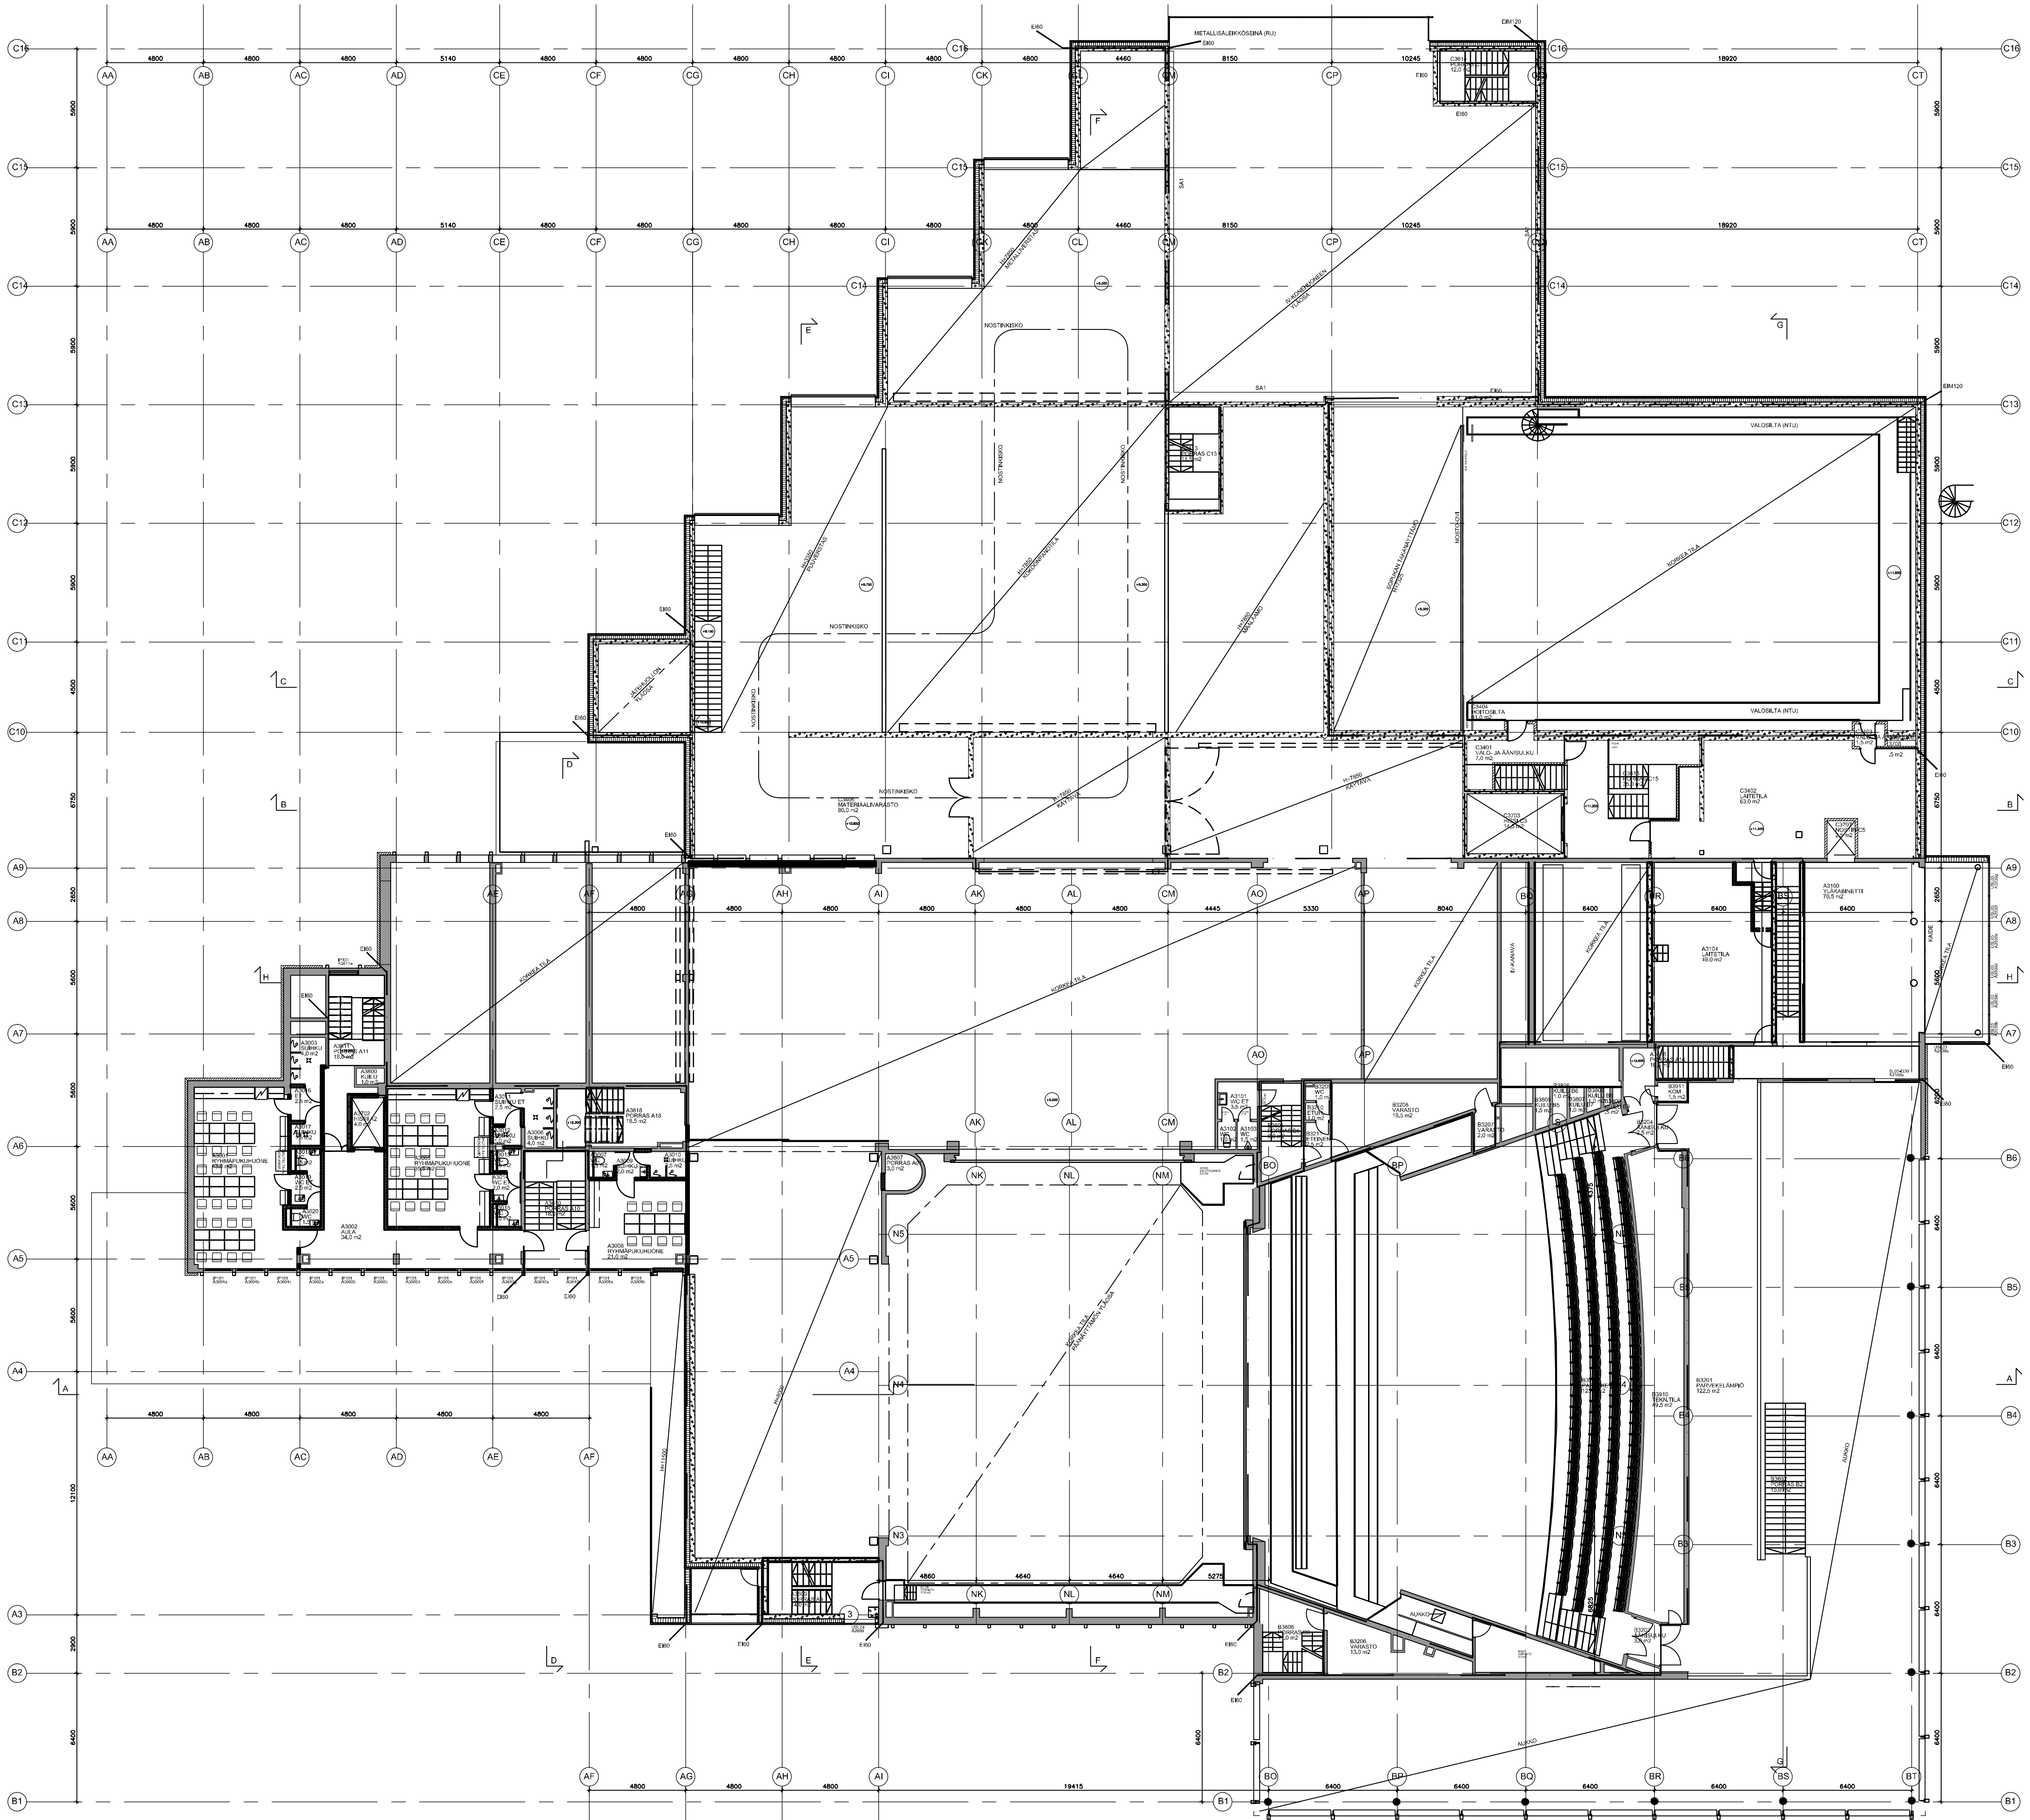

Korkeusjärjestelmä: N2000

KAUPUNGINTEATTERIN PERUSKORJAUS JA LAAJENNUS

1301

piirustuksen sisältö
POHJAPIIRROS
3.KERROS

mittakaava
1:400

AR-1301-03-403

päiväys
18.03.2014 KKNK
muutos
-

LPR-arkkitehdit oy
Kauppiaskatu 5 A
20100 Turku
www.ark-lpr.fi
puhelin 02-2777155
telefax 02-2777156

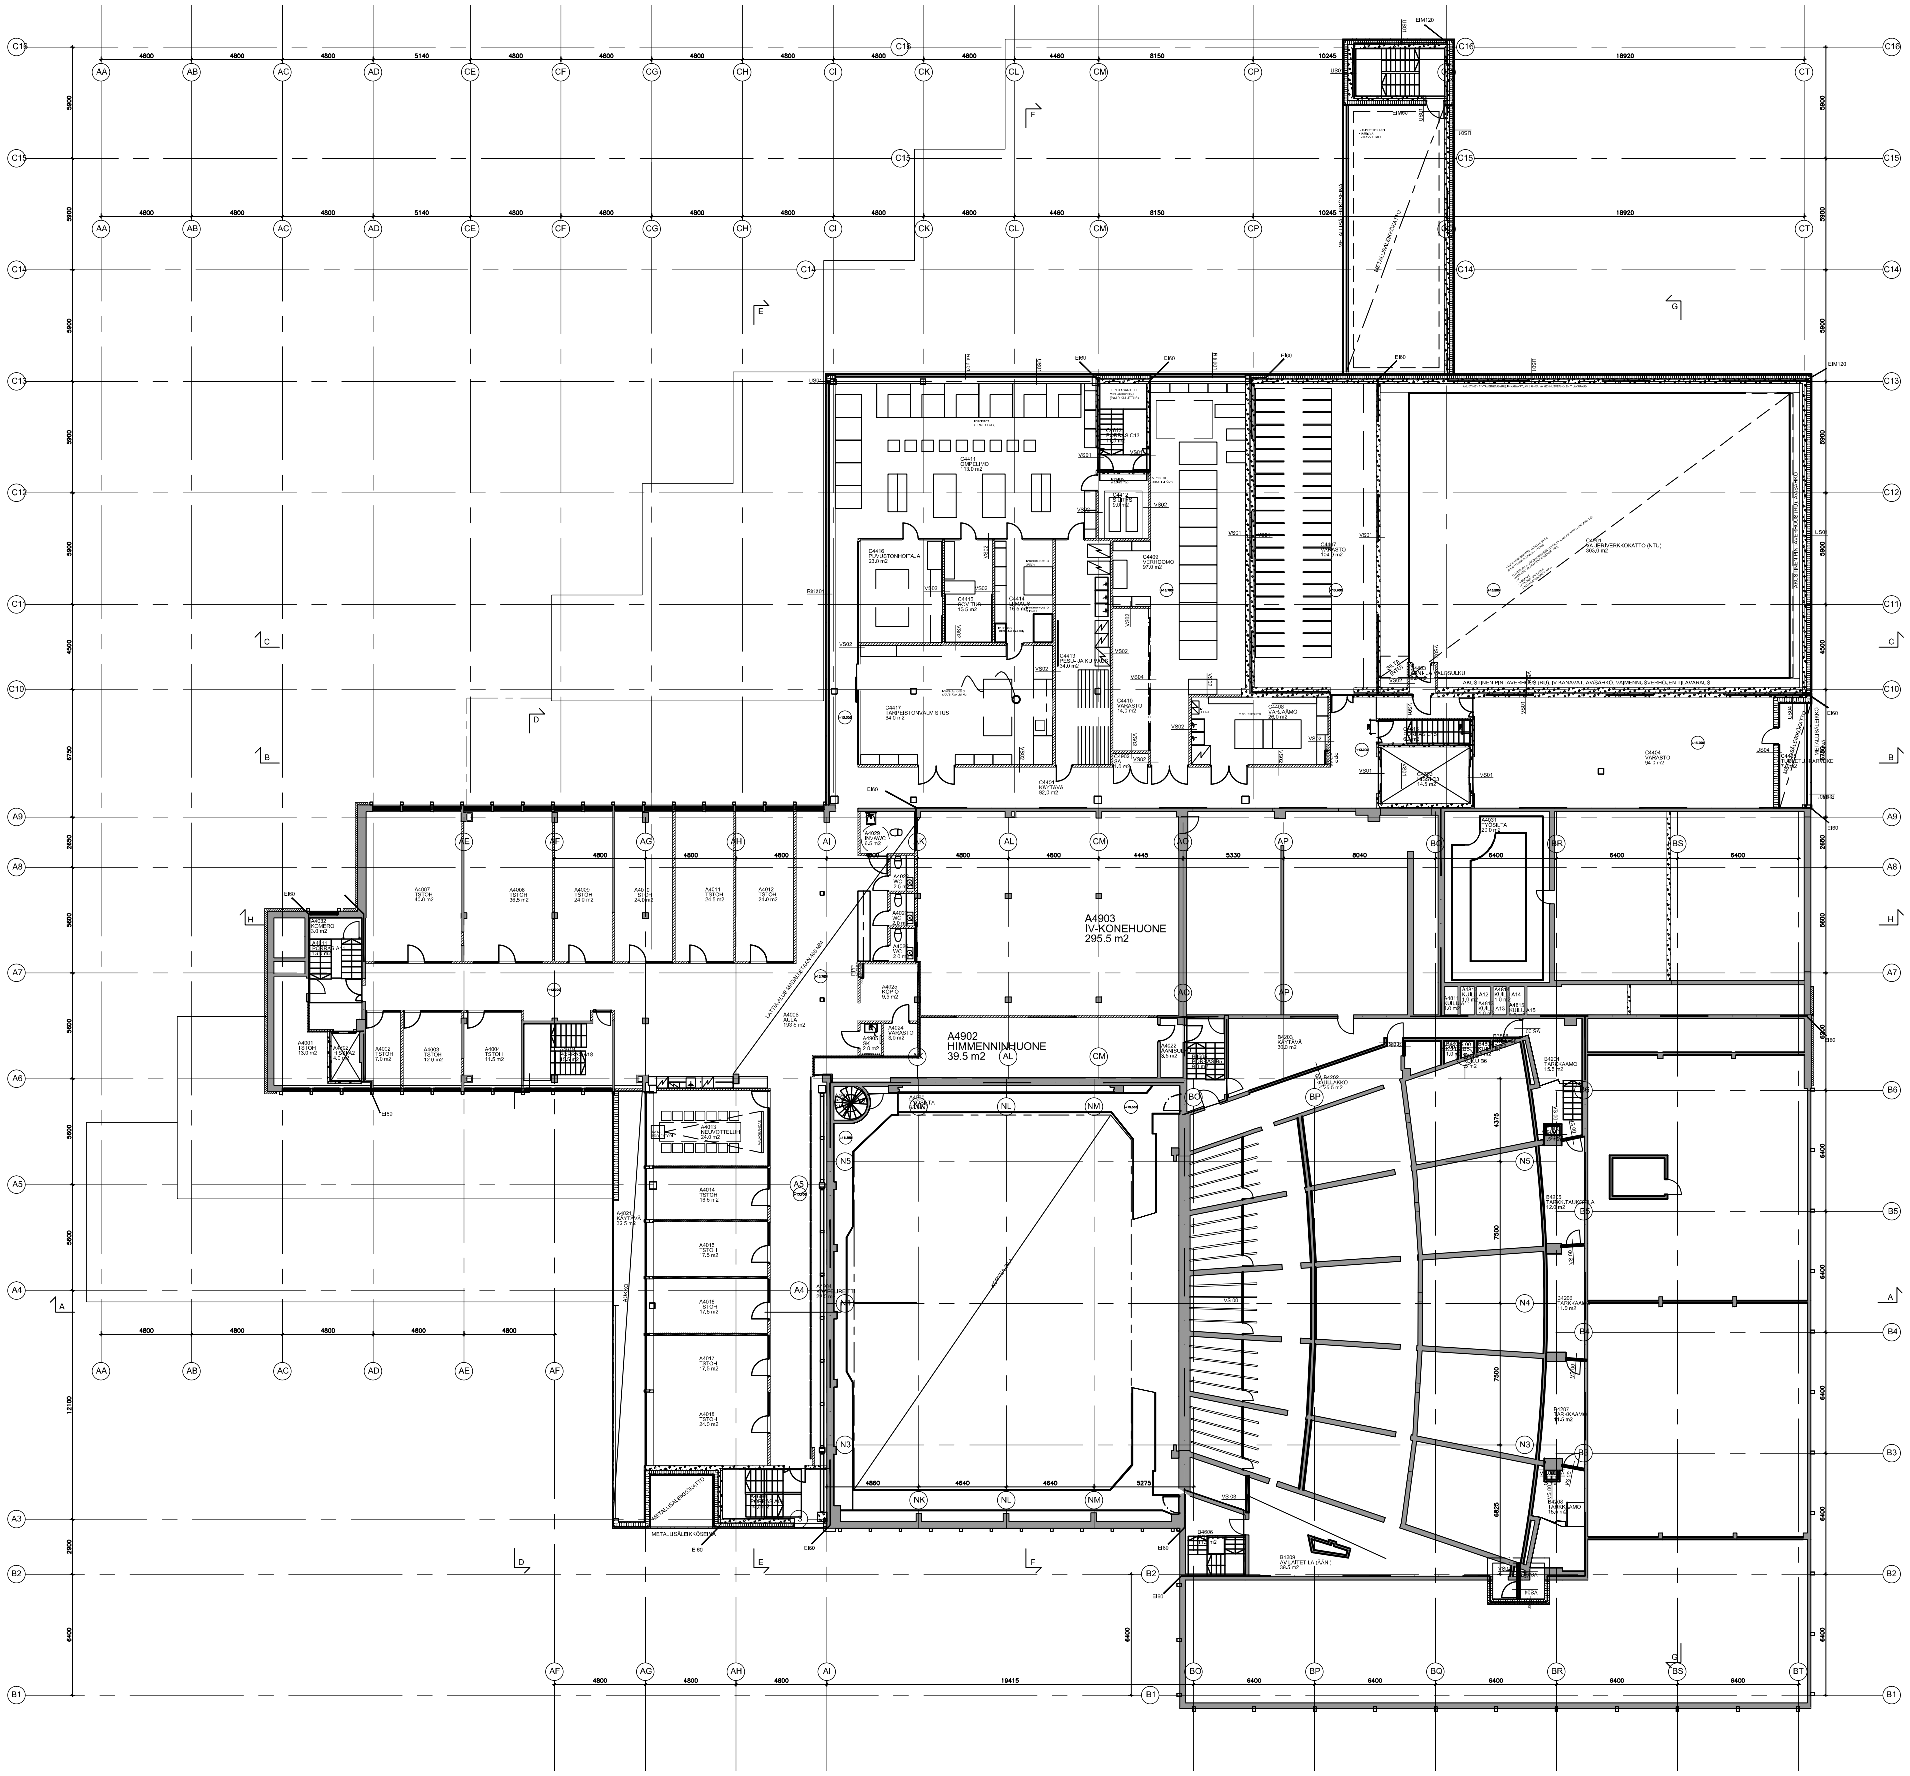

Korkeusjärjestelmä: N2000

KAUPUNGINTEATTERIN PERUSKORJAUS JA LAAJENNUS	piirustuksen sisältö	mittakaava	päiväys	**LPR**-arkkitehdit oy
	POHJAPIIRROS 4.KERROS	1:400	18.3.2014 KKNK	www.ark-lpr.fi
1301		**AR-1301-03-404**	muutos **-**	Kauppiaskatu 5 A 20100 Turku puhelin 02-2777155 telefax 02-2777156

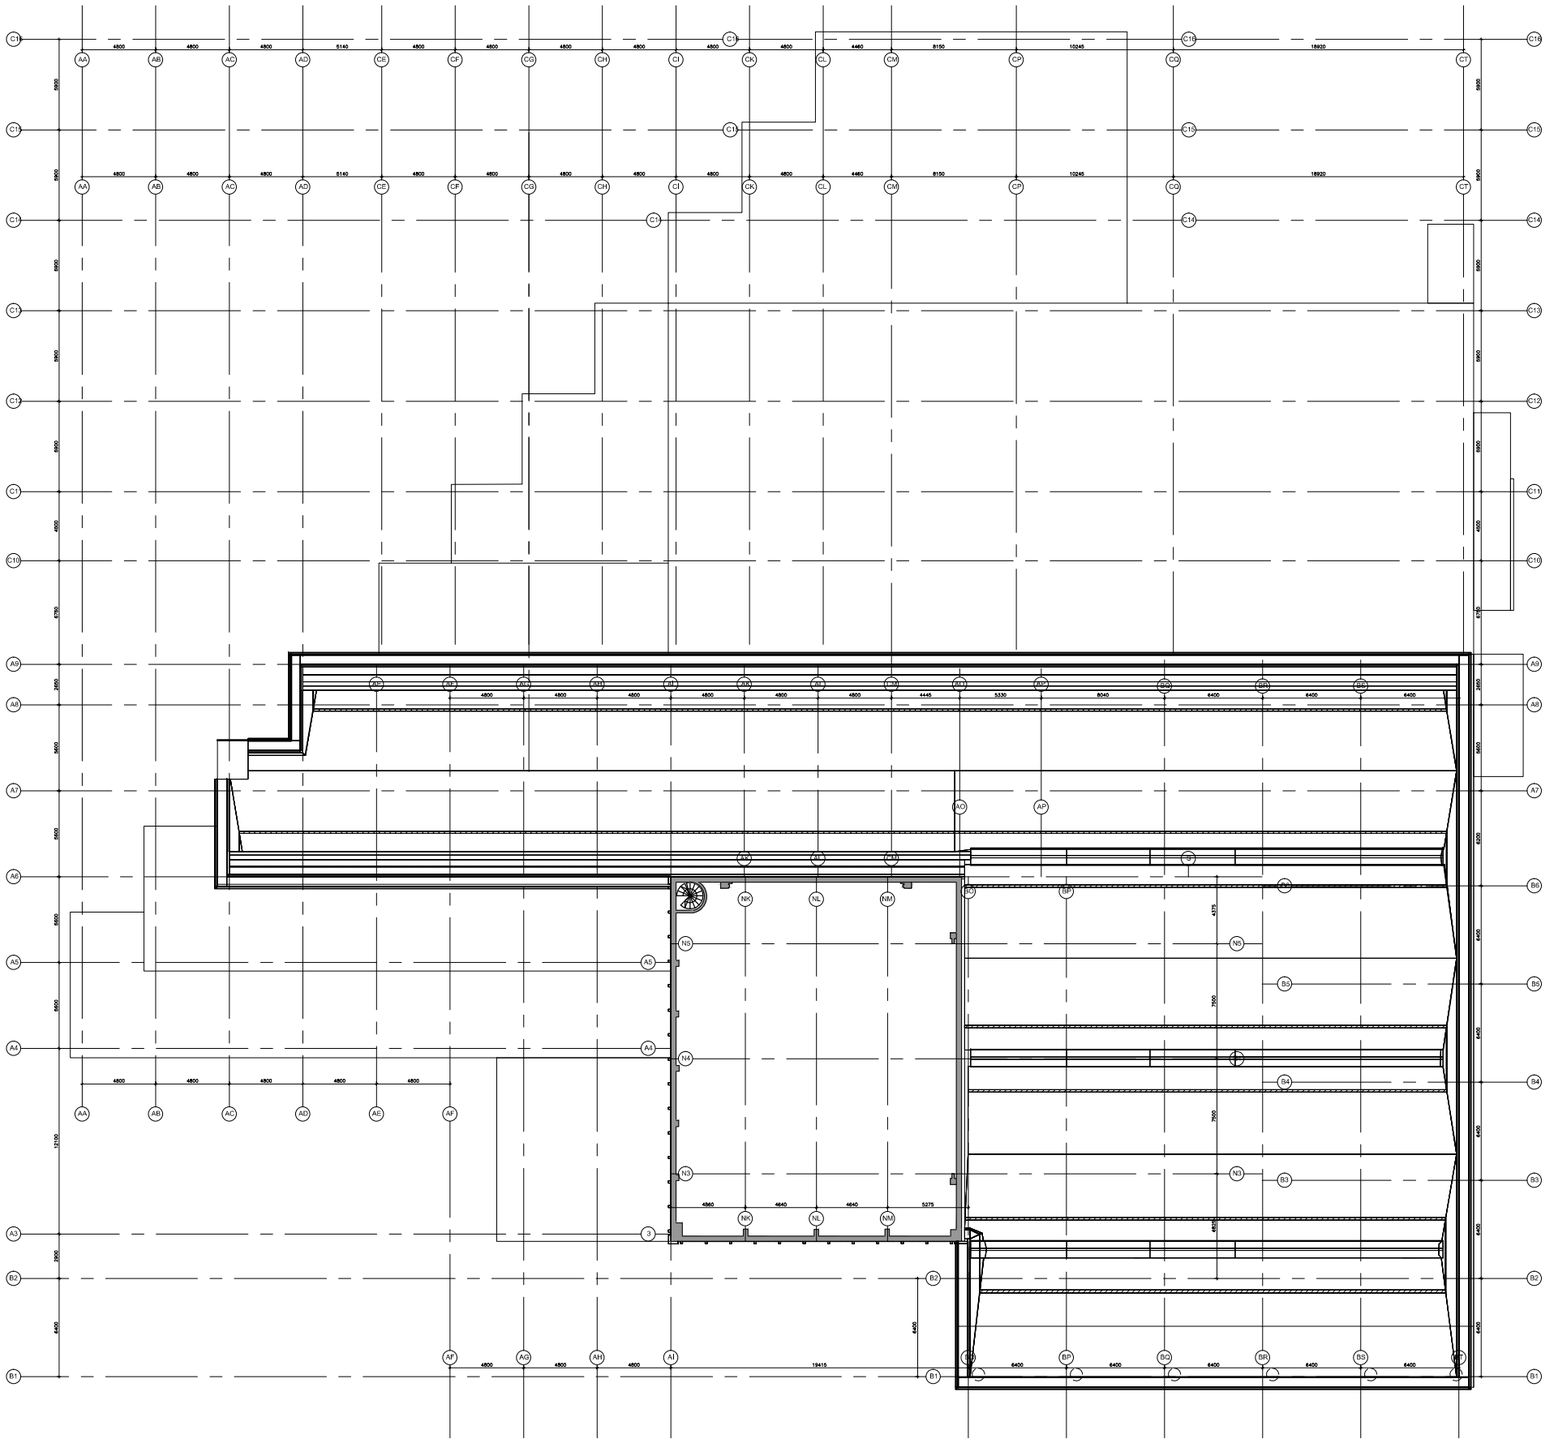

Korkeusjärjestelmä: N2000

KAUPUNGINTEATTERIN PERUSKORJAUS JA LAAJENNUS	piirustuksen sisältö POHJAPIIRROS 5.KERROS	mittakaava 1:400 MK2 MK1	päiväys 18.03.2014 KKNK muutos -	**LPR**-arkkitehdit oy Kauppiaskatu 5 A 20100 Turku	www.ark-lpr.fi puhelin 02-2777155 telefax 02-2777156
1301		**AR-1301-03-405**			

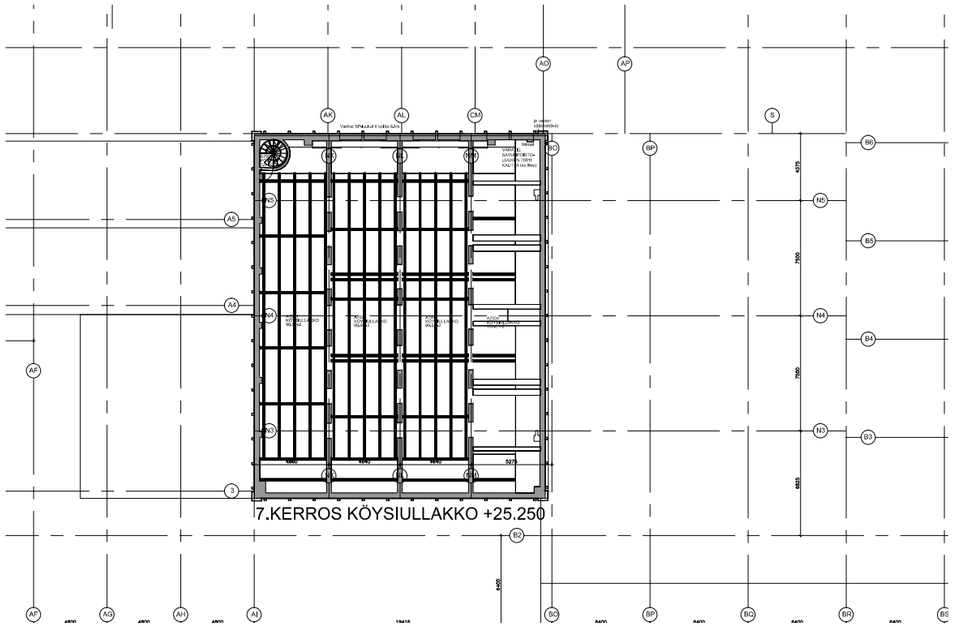

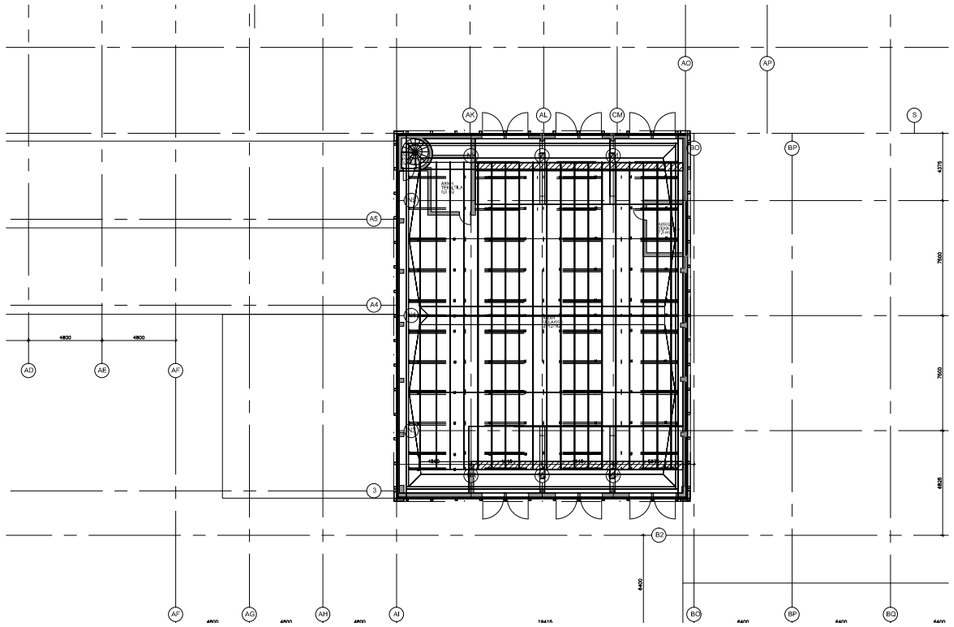

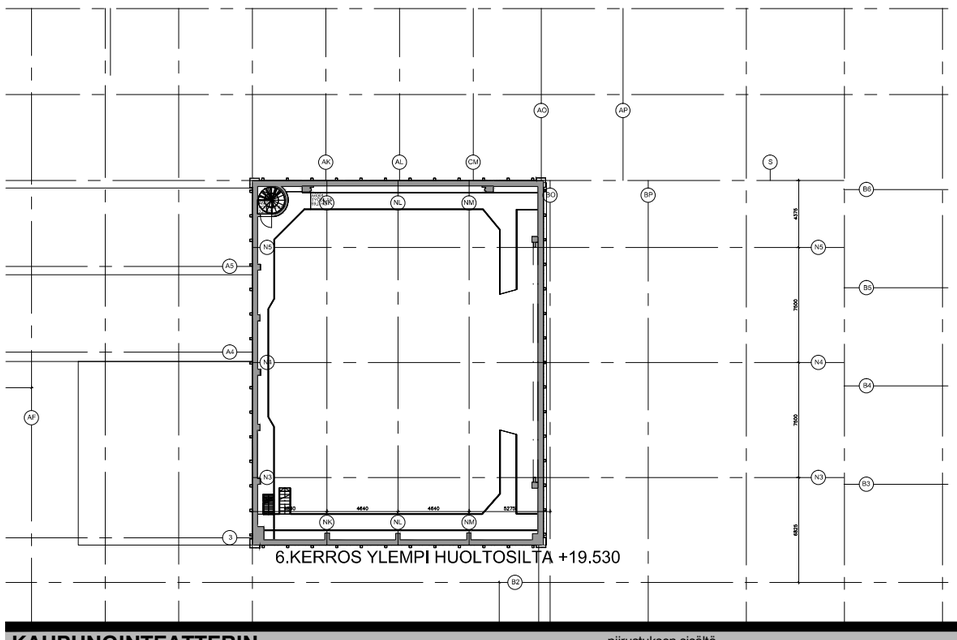

KAUPUNGINTEATTERIN PERUSKORJAUS JA LAAJENNUS

1301

piirustuksen sisältö
POHJAPIIRROS
6.KERROS-
7.-8.KERROS

mittakaava
1:400

AR-1301-03-406

päiväys
18.03.2014 KKNK

muutos
-

LPR-arkkitehdit oy
Kauppiaskatu 5 A
20100 Turku
www.ark-lpr.fi
puhelin 02-2777155
telefax 02-2777156