


TURUN KAUPUNGIN YMPÄRISTÖTOIMIALA
KAUPUNKISUUNNITTELU
SUUNNITTELUYKSIKKÖ


Puolalankatu 5
20100 Turku
etunimi.sukunimi@turku.fi
puh. 02-330 000
fax 02-230 5050

KOHDE		SISÄLTÖ			
AURAKATU Välillä Puutarhakatu – Linnankatu		POIKKILEIKKAUKSET plv 10–300			
SUUNNITTELIJA	PIIRTÄJÄ	TARKASTANUT	TARKASTANUT	MITTAKAAVA	
RAMBOLL/TuTu	RAMBOLL/AMIP	RAMBOLL/TMat	Kari Linnakoski	1:100	
PÄIVÄYS	SUUNNITTELUPÄÄLLIKKÖ			PIIRUSTUSNUMERO	MUUTOS
6.11.2015				K xxxx yyy	
 Ramboll Kirjastokatu 4 70100 Kuopio				RAMBOLL PIIRUSTUSNUMERO 1510018968 K1Po	


AURAKATU
PL = 10

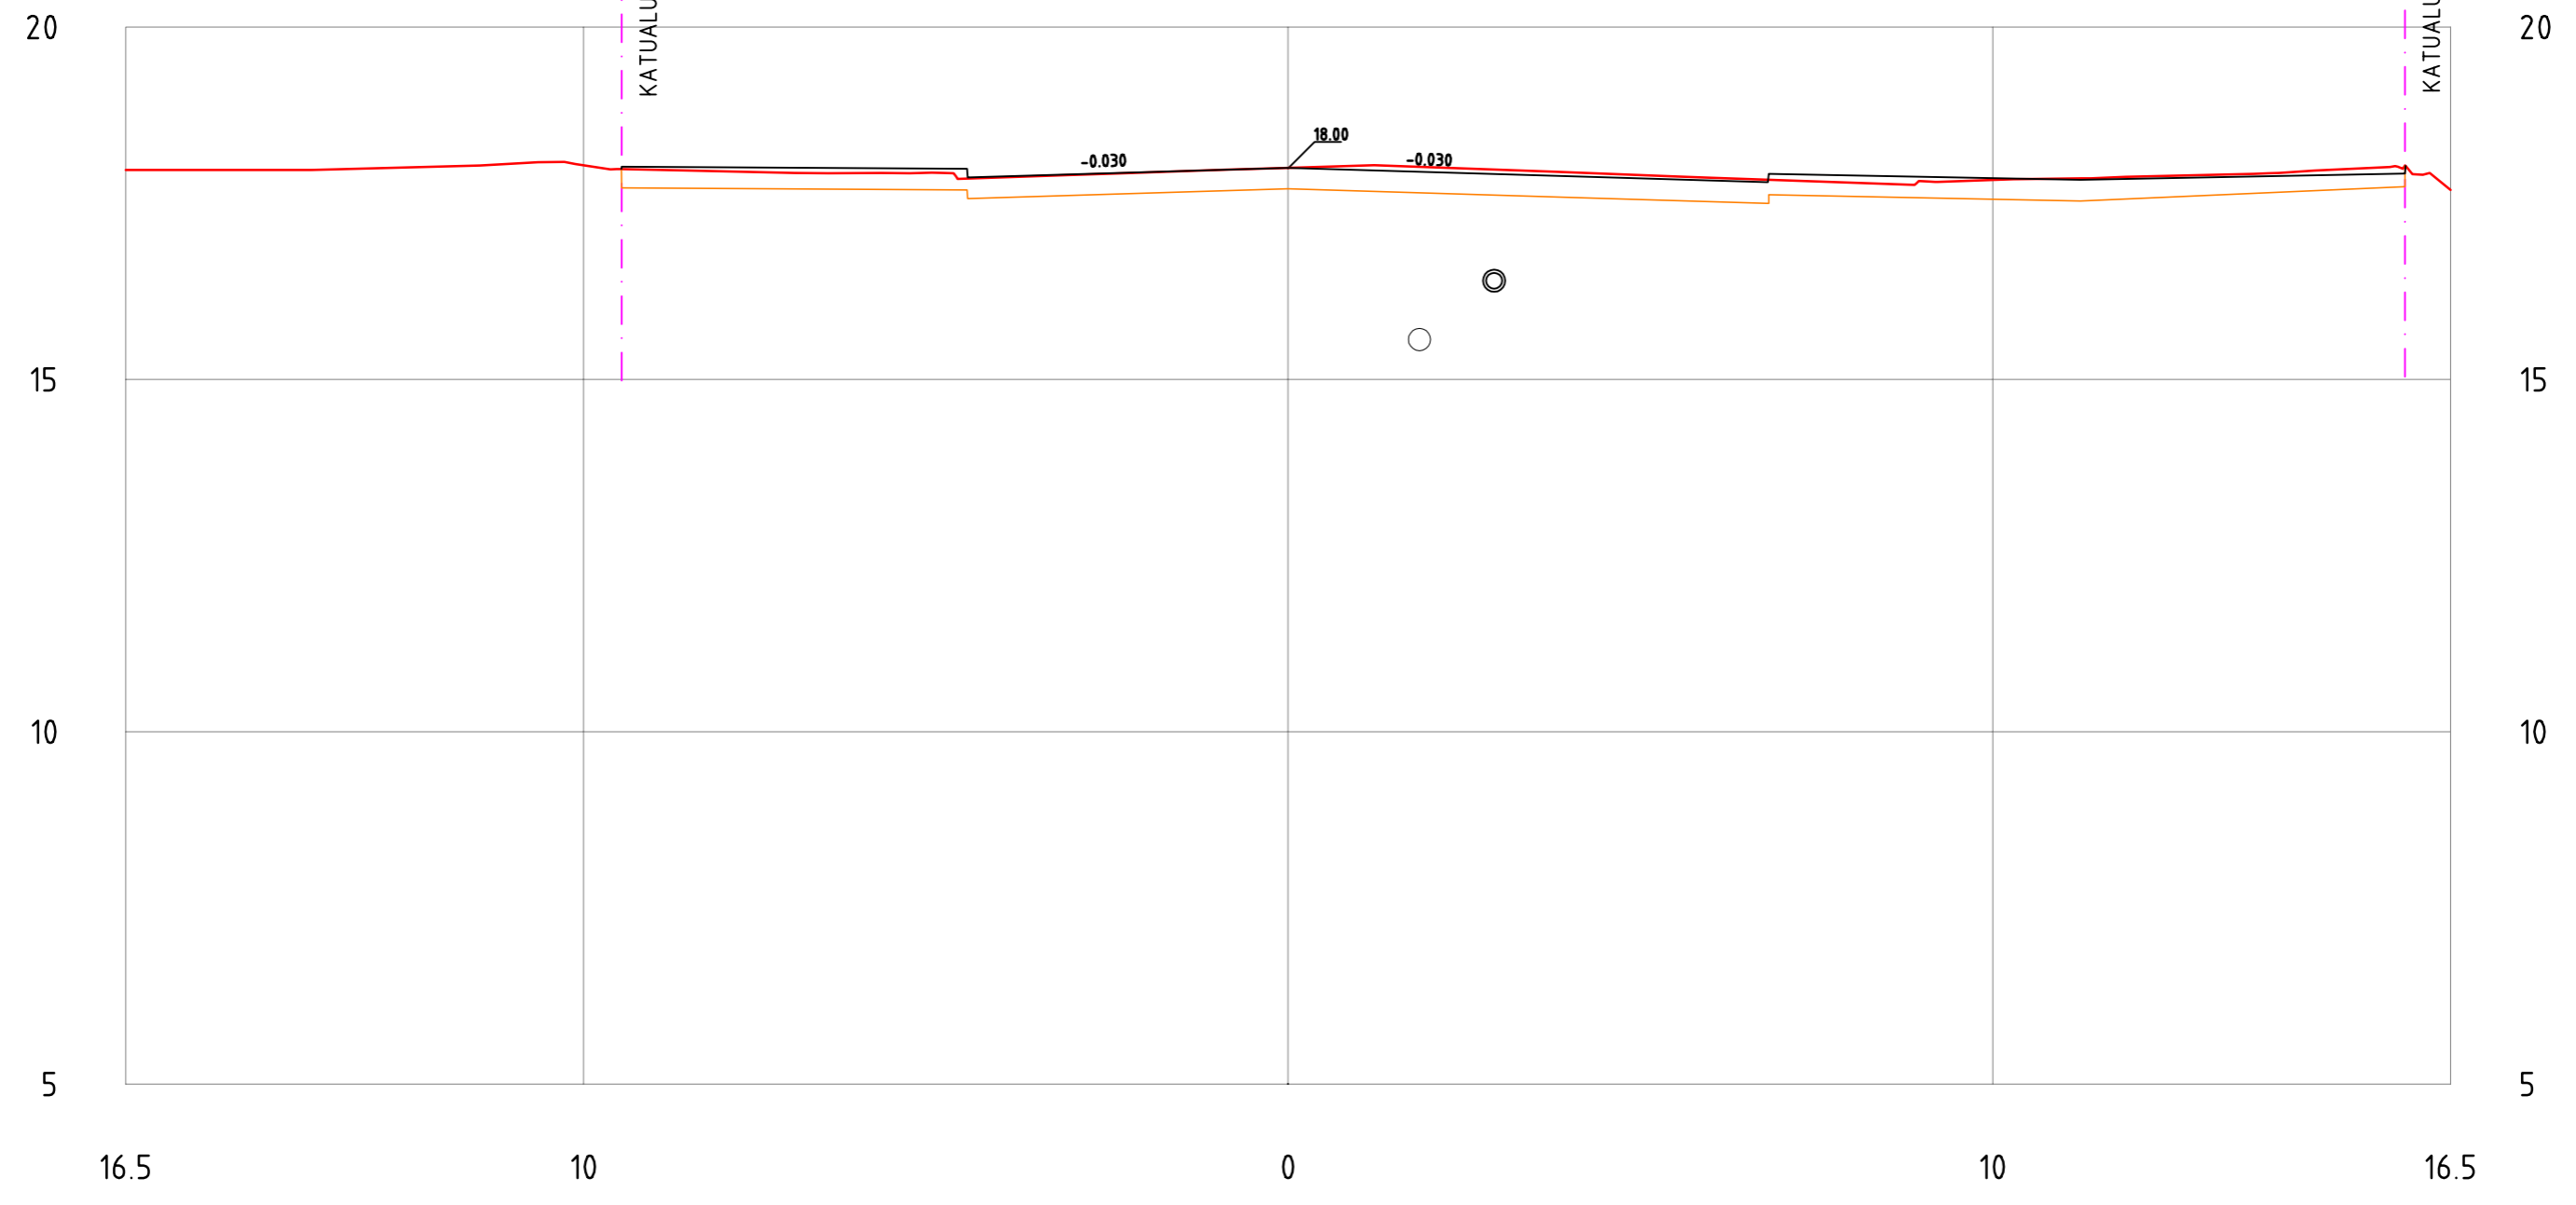


AURAKATU
PL = 20

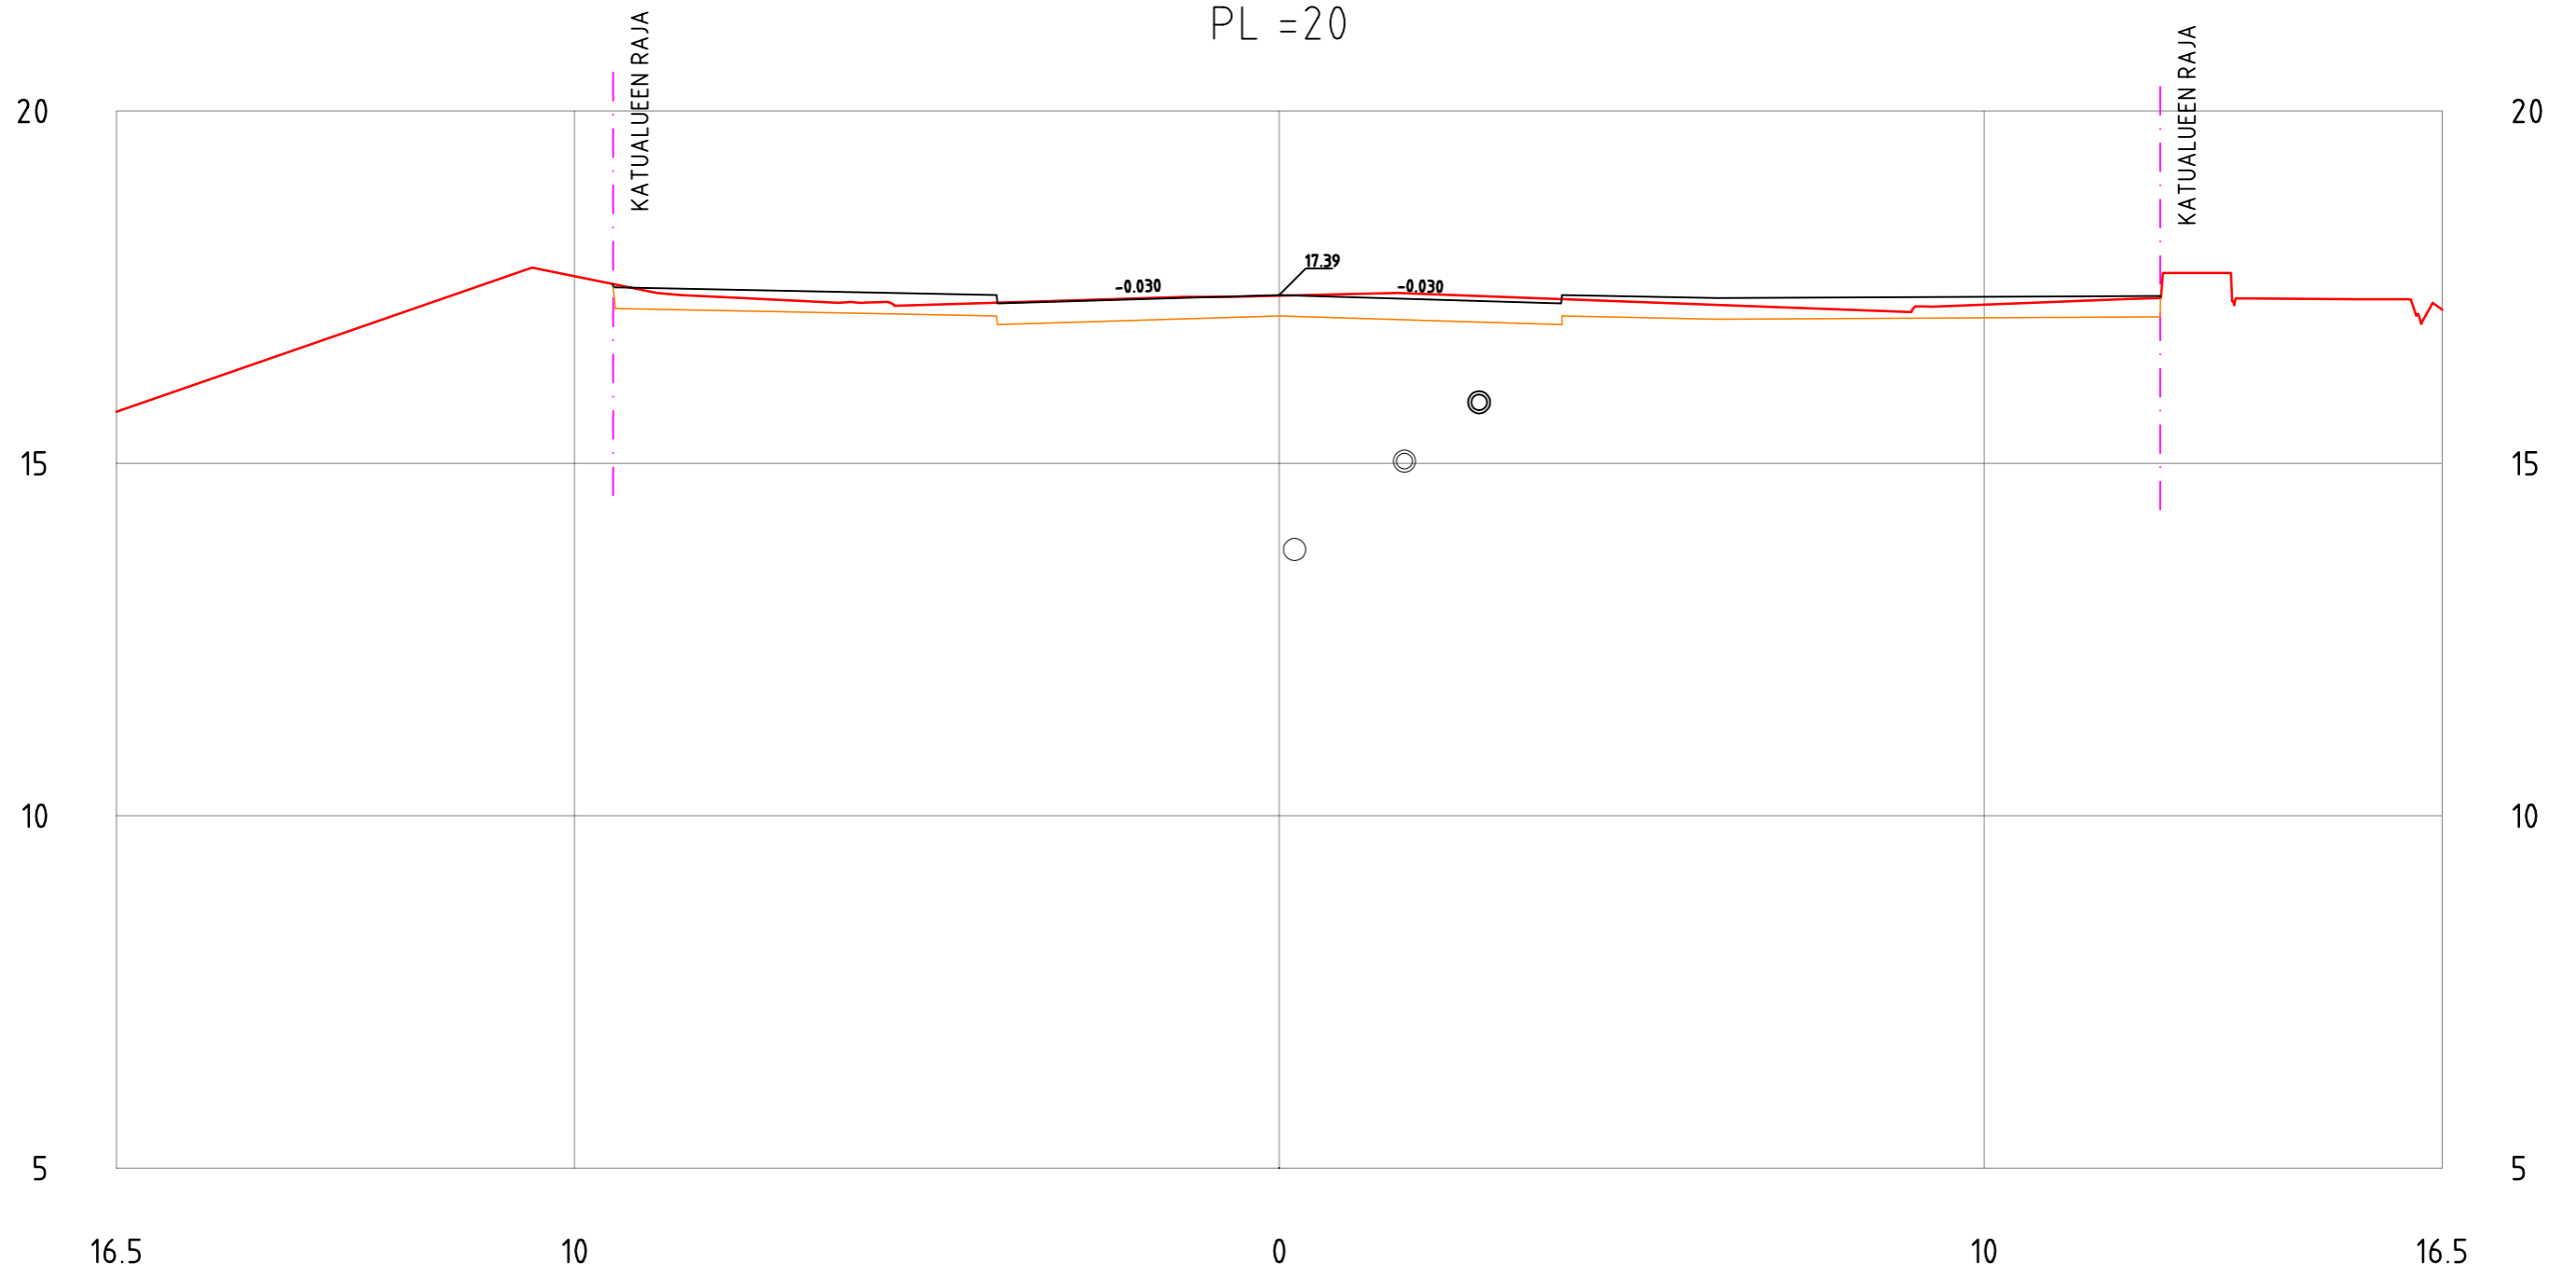


AURAKATU
PL = 30

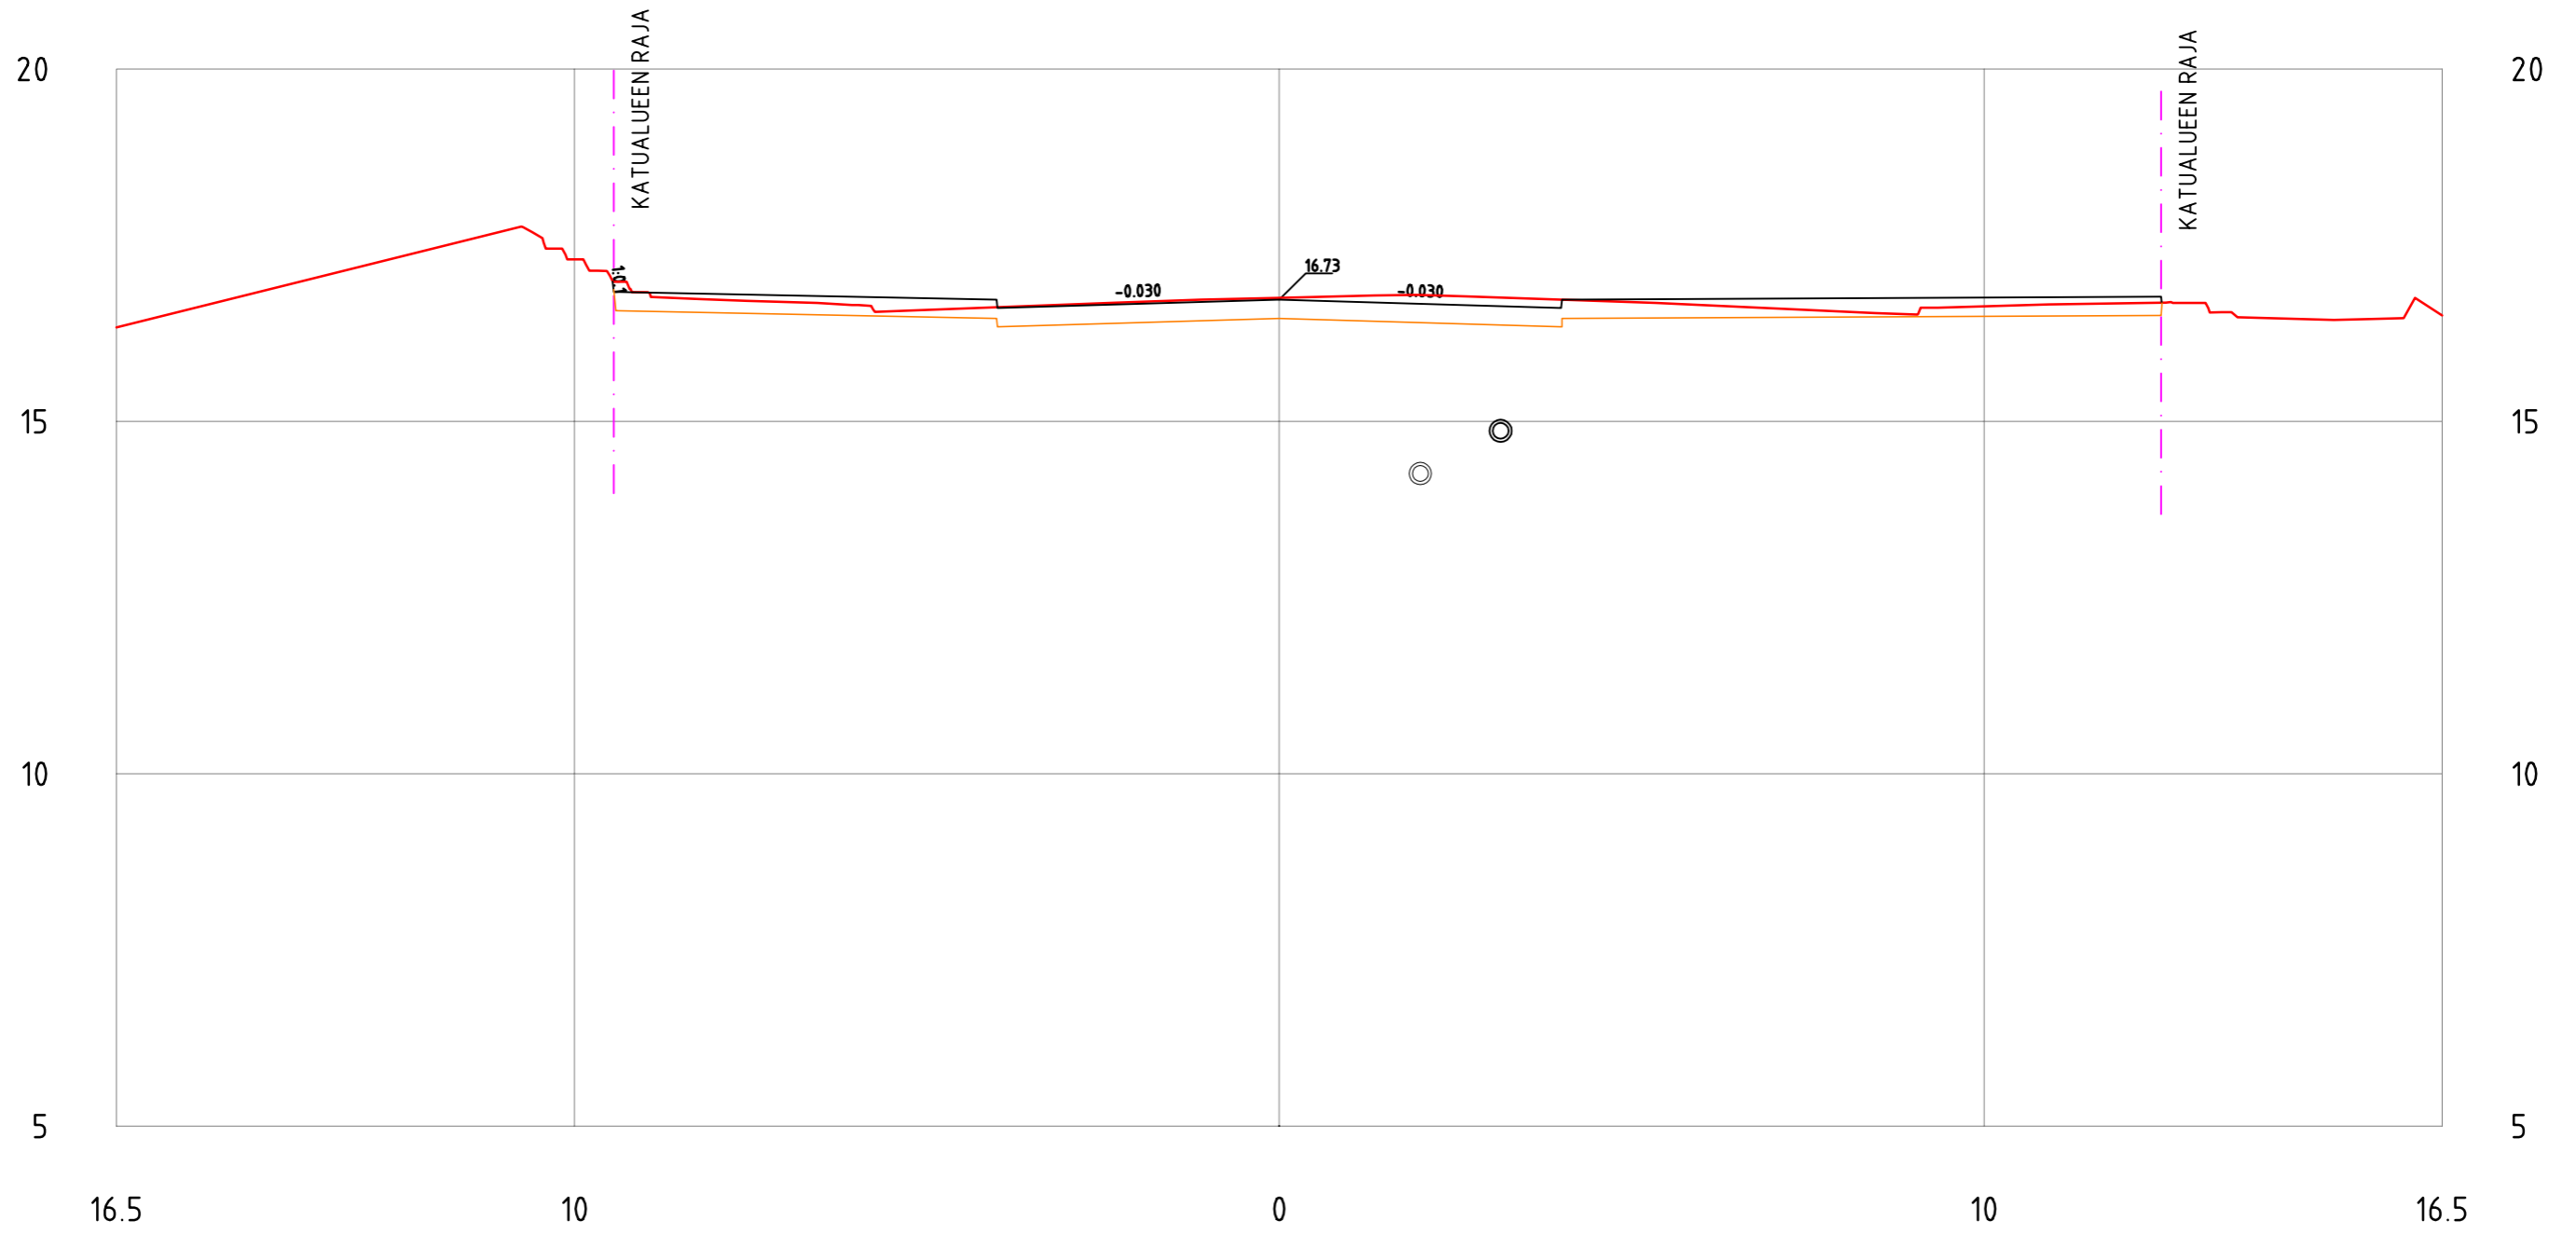


AURAKATU
PL = 40

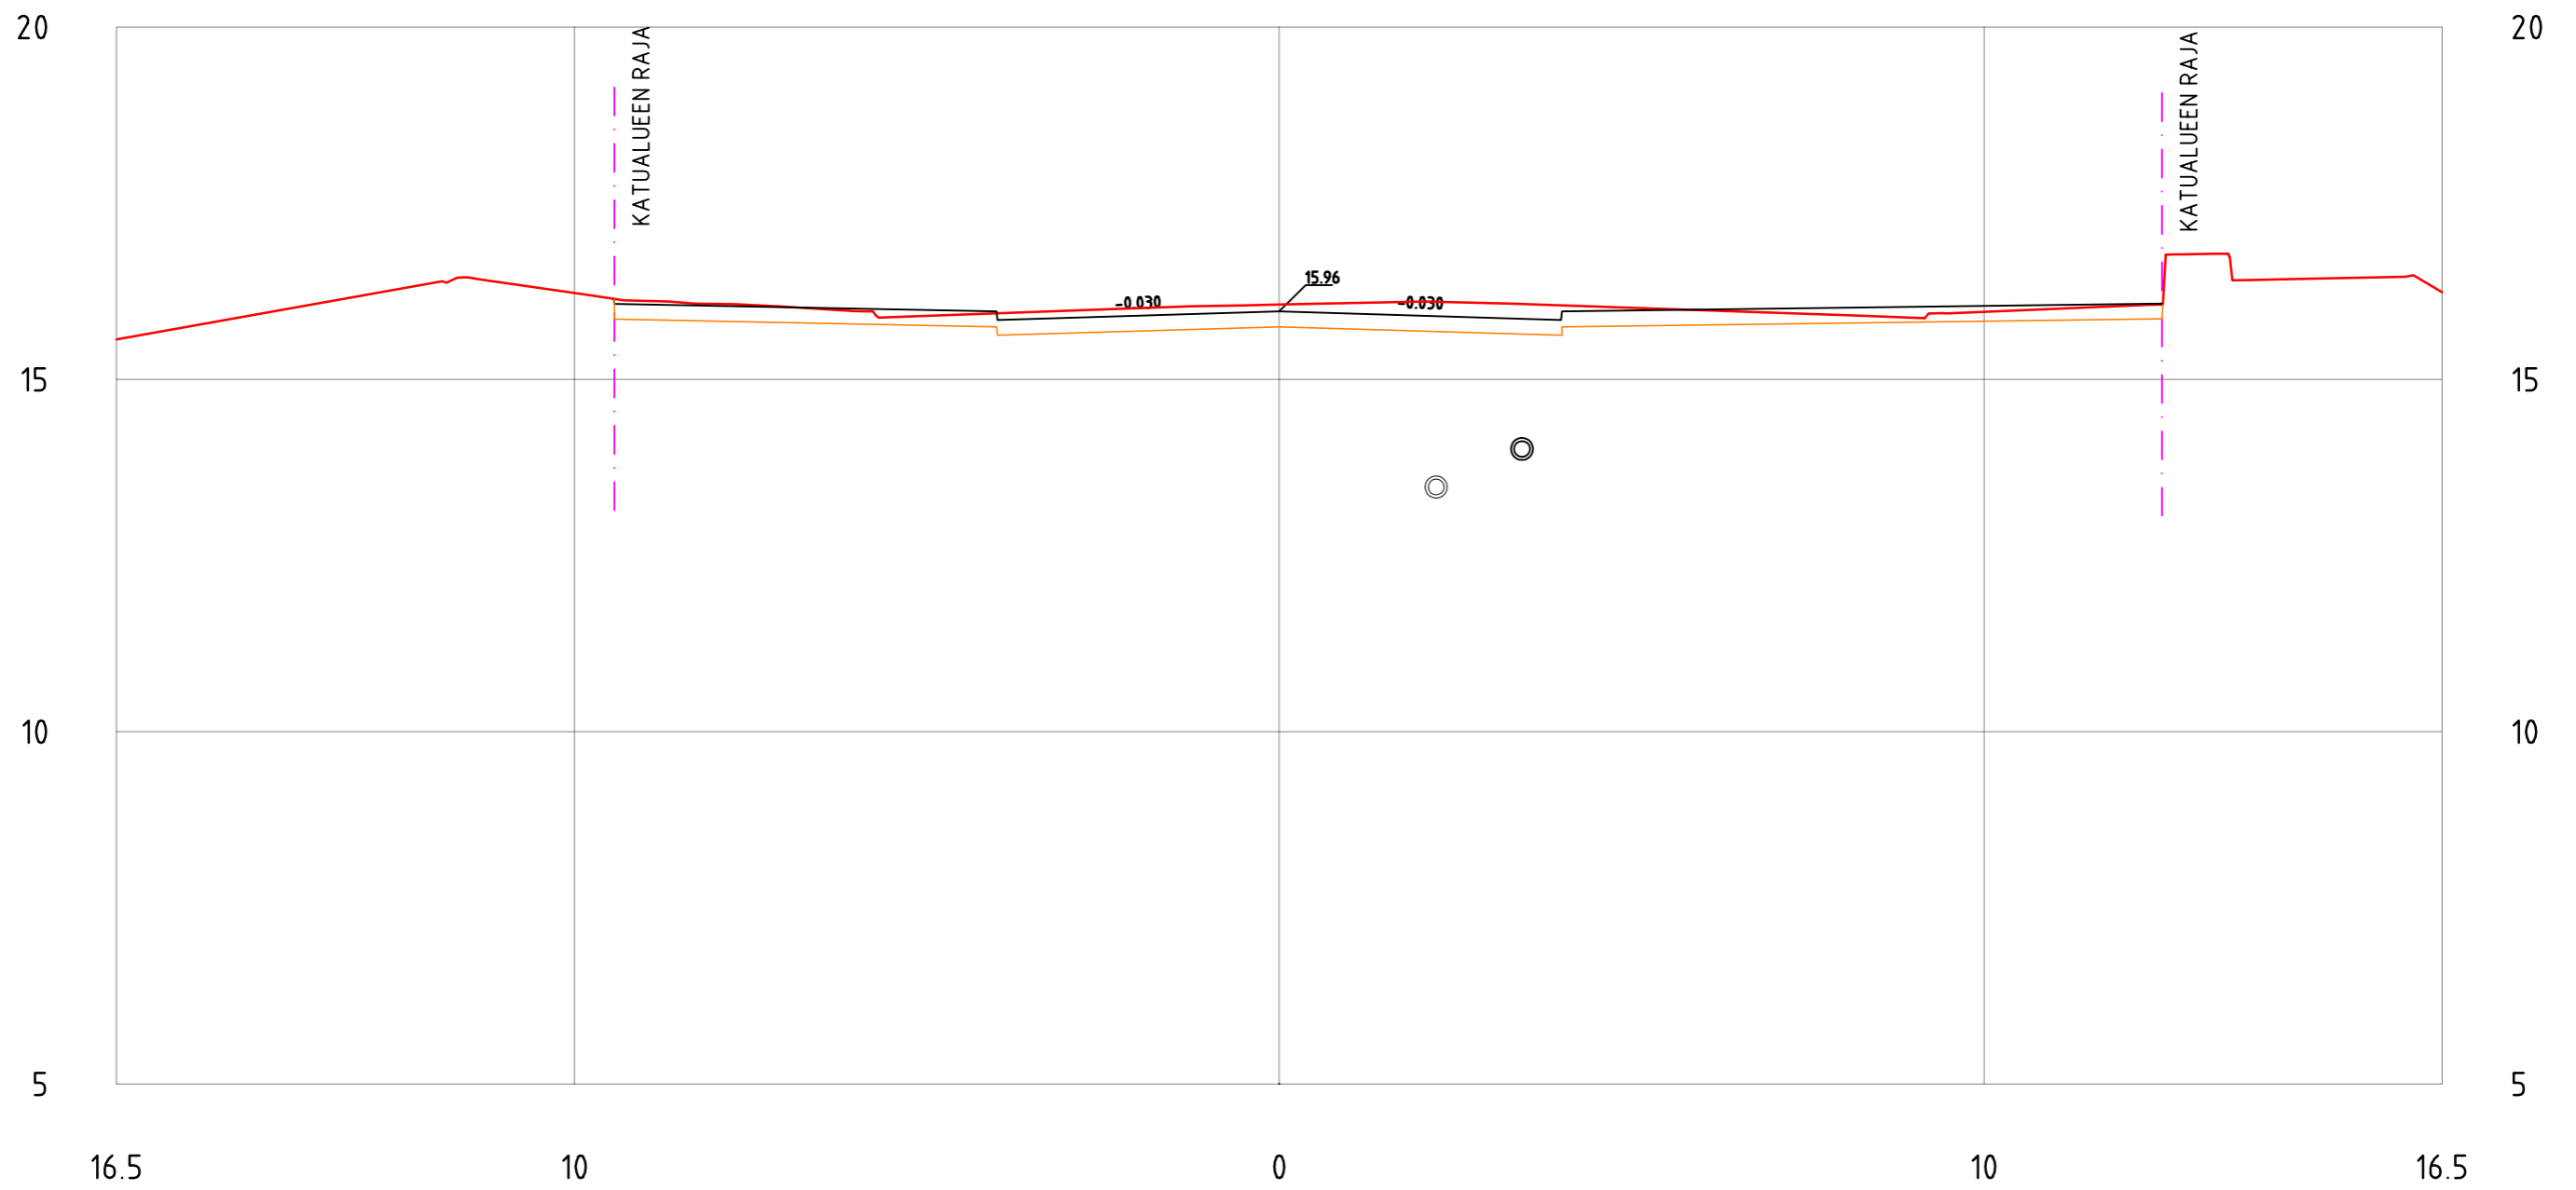


AURAKATU
PL = 60

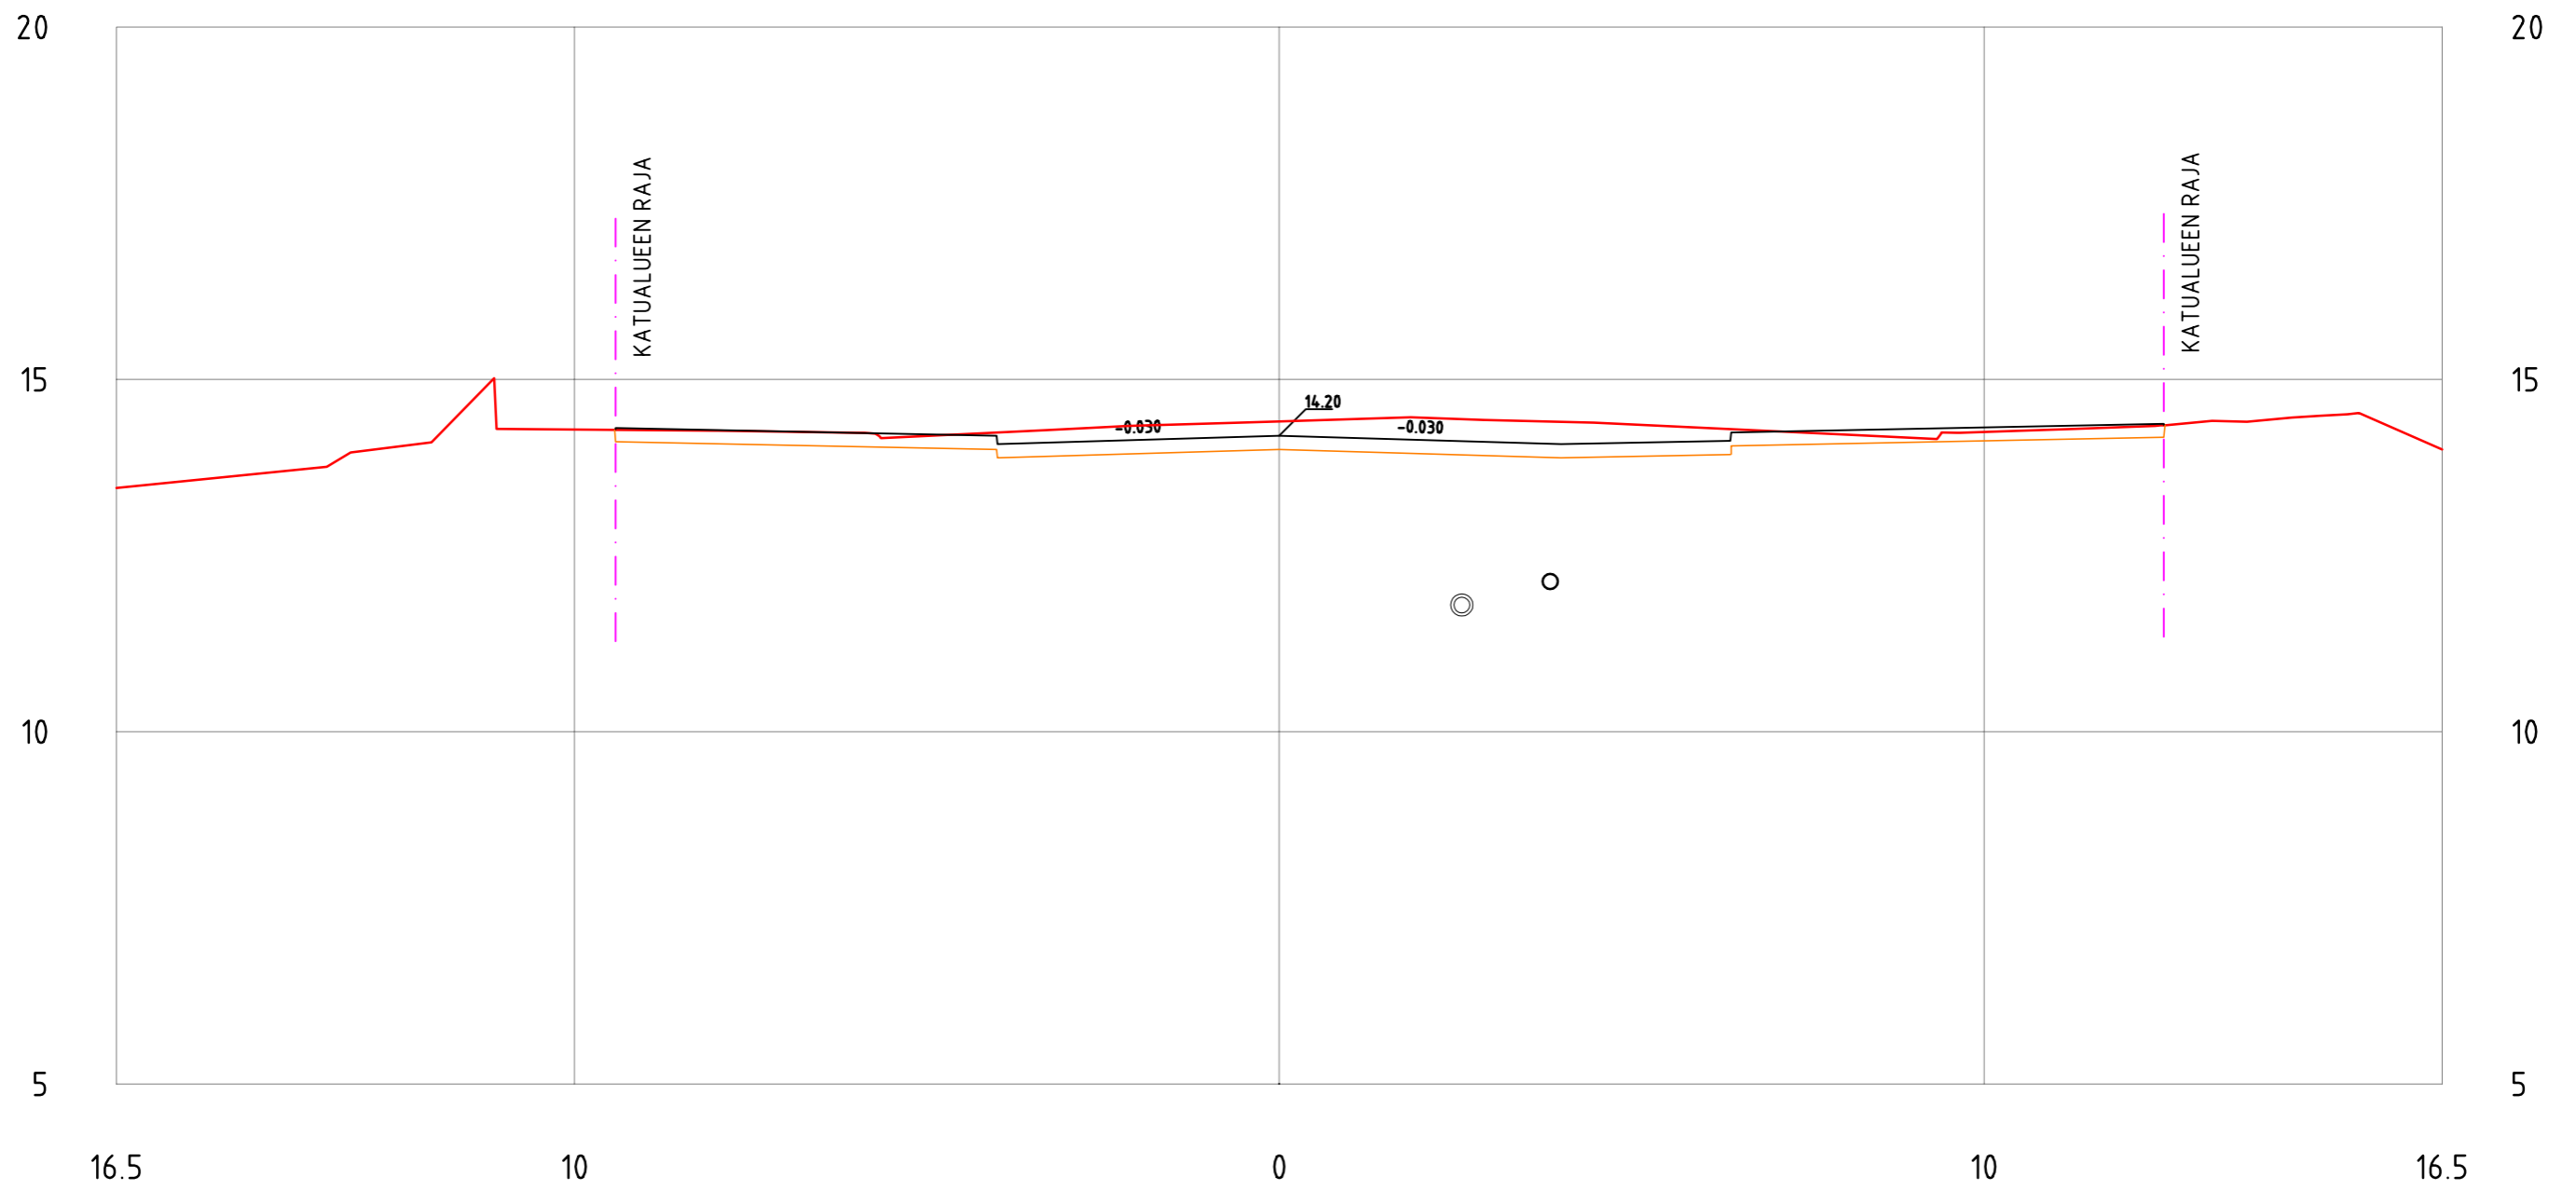


AURAKATU
PL = 80

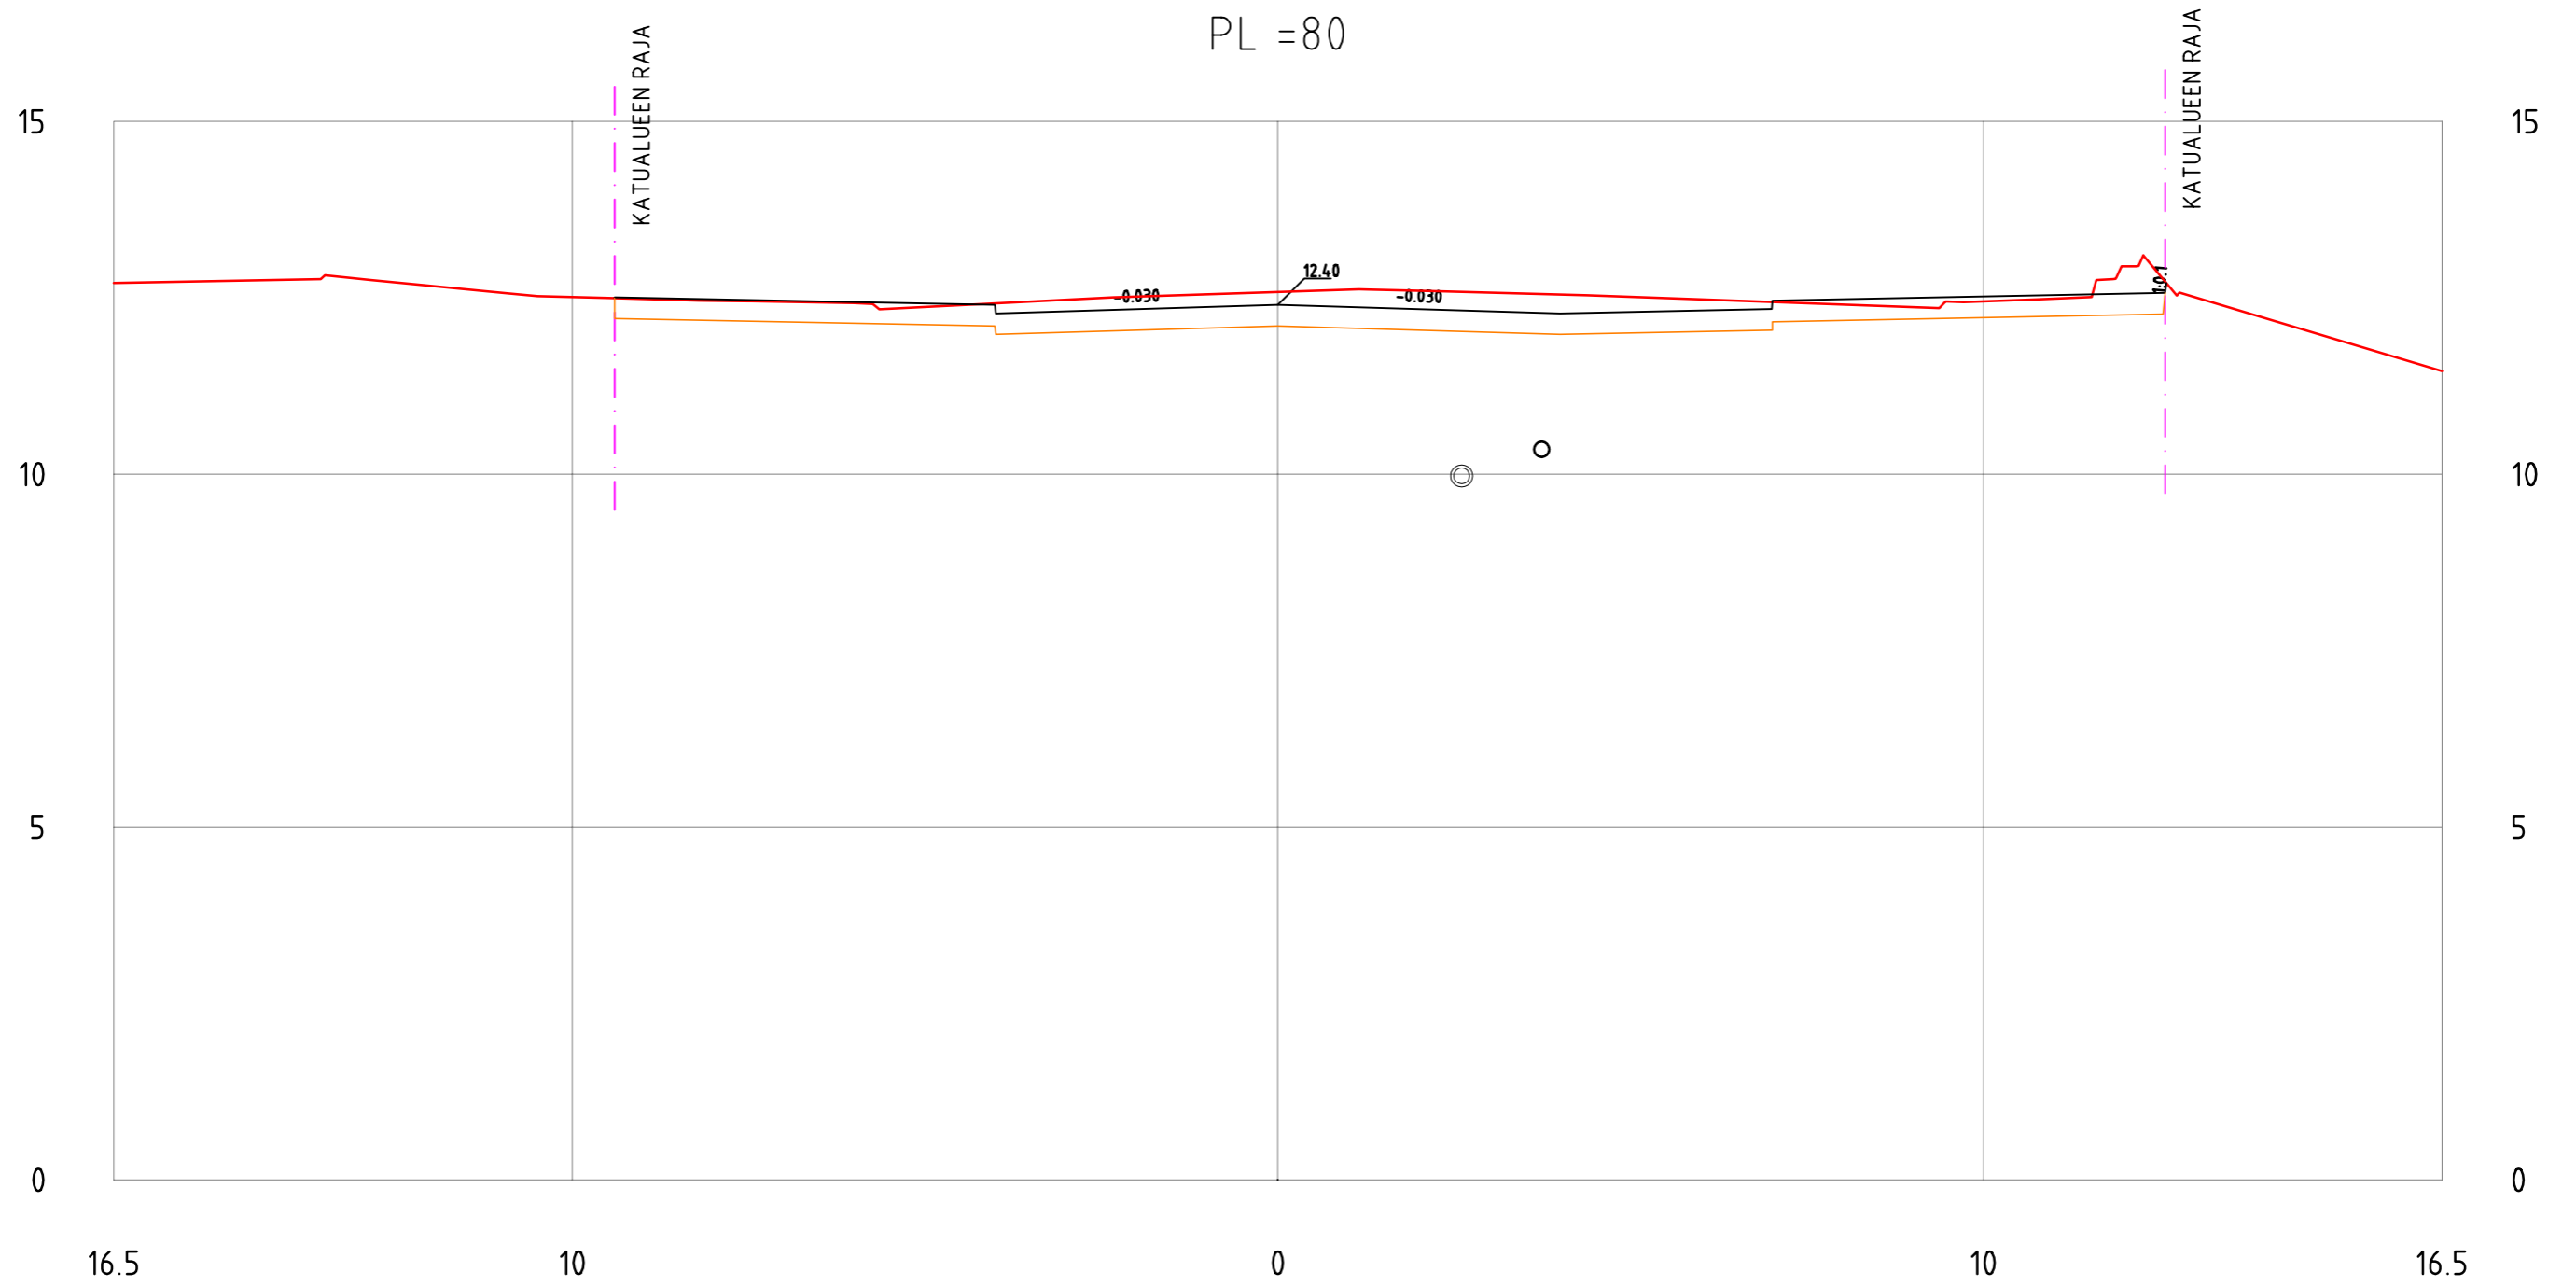


AURAKATU
PL = 100

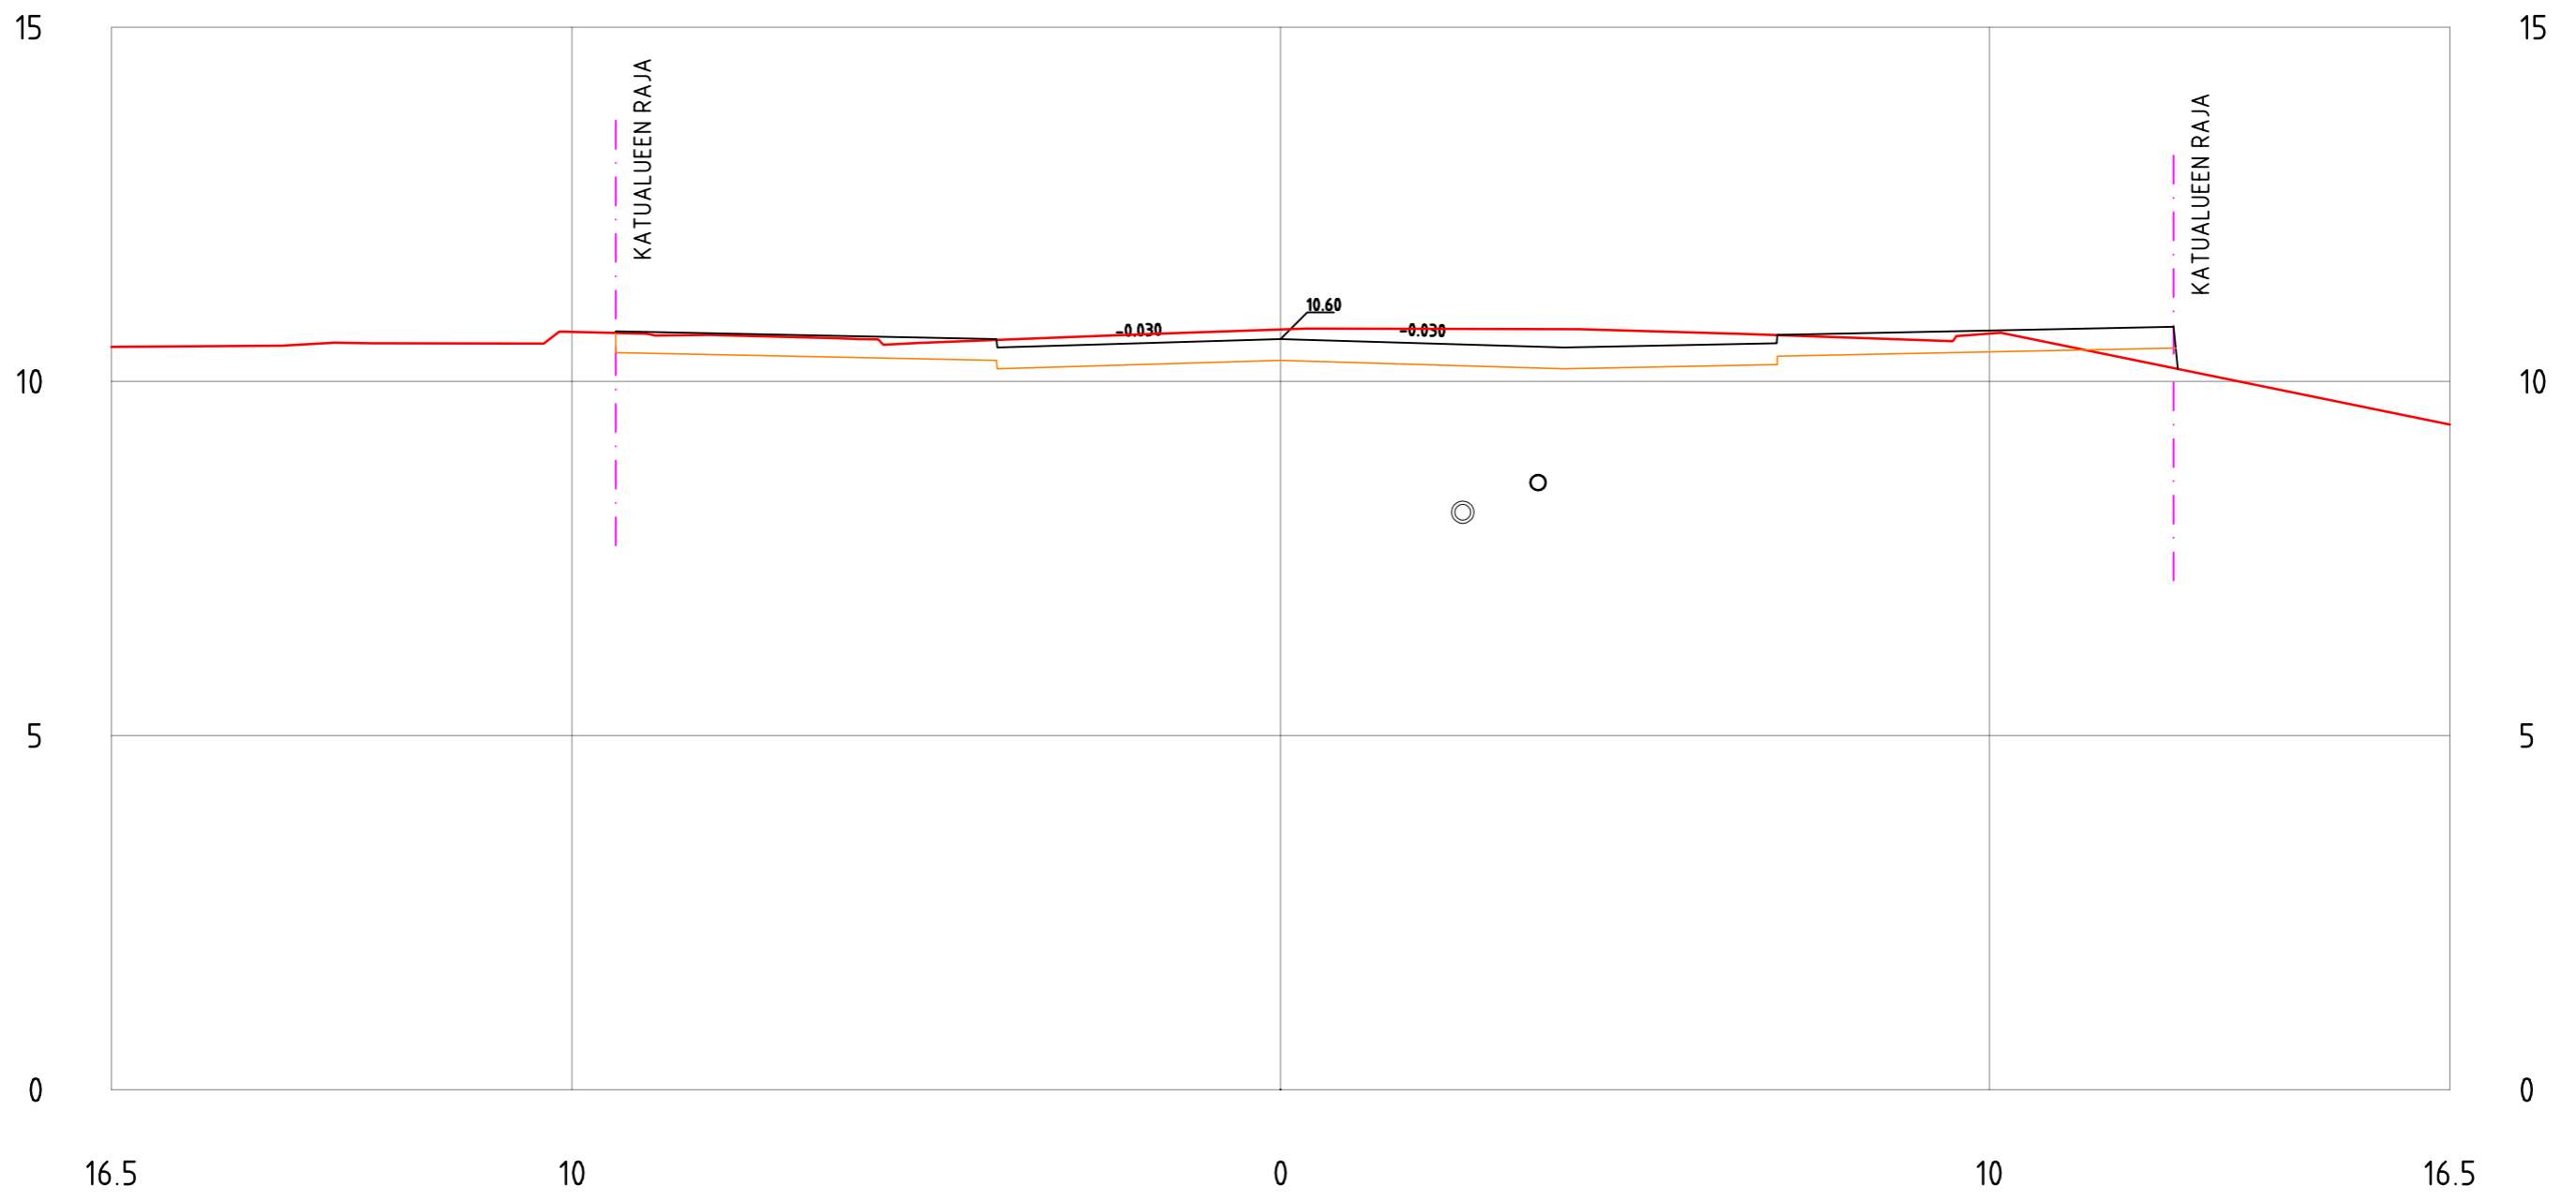


AURAKATU
PL = 120

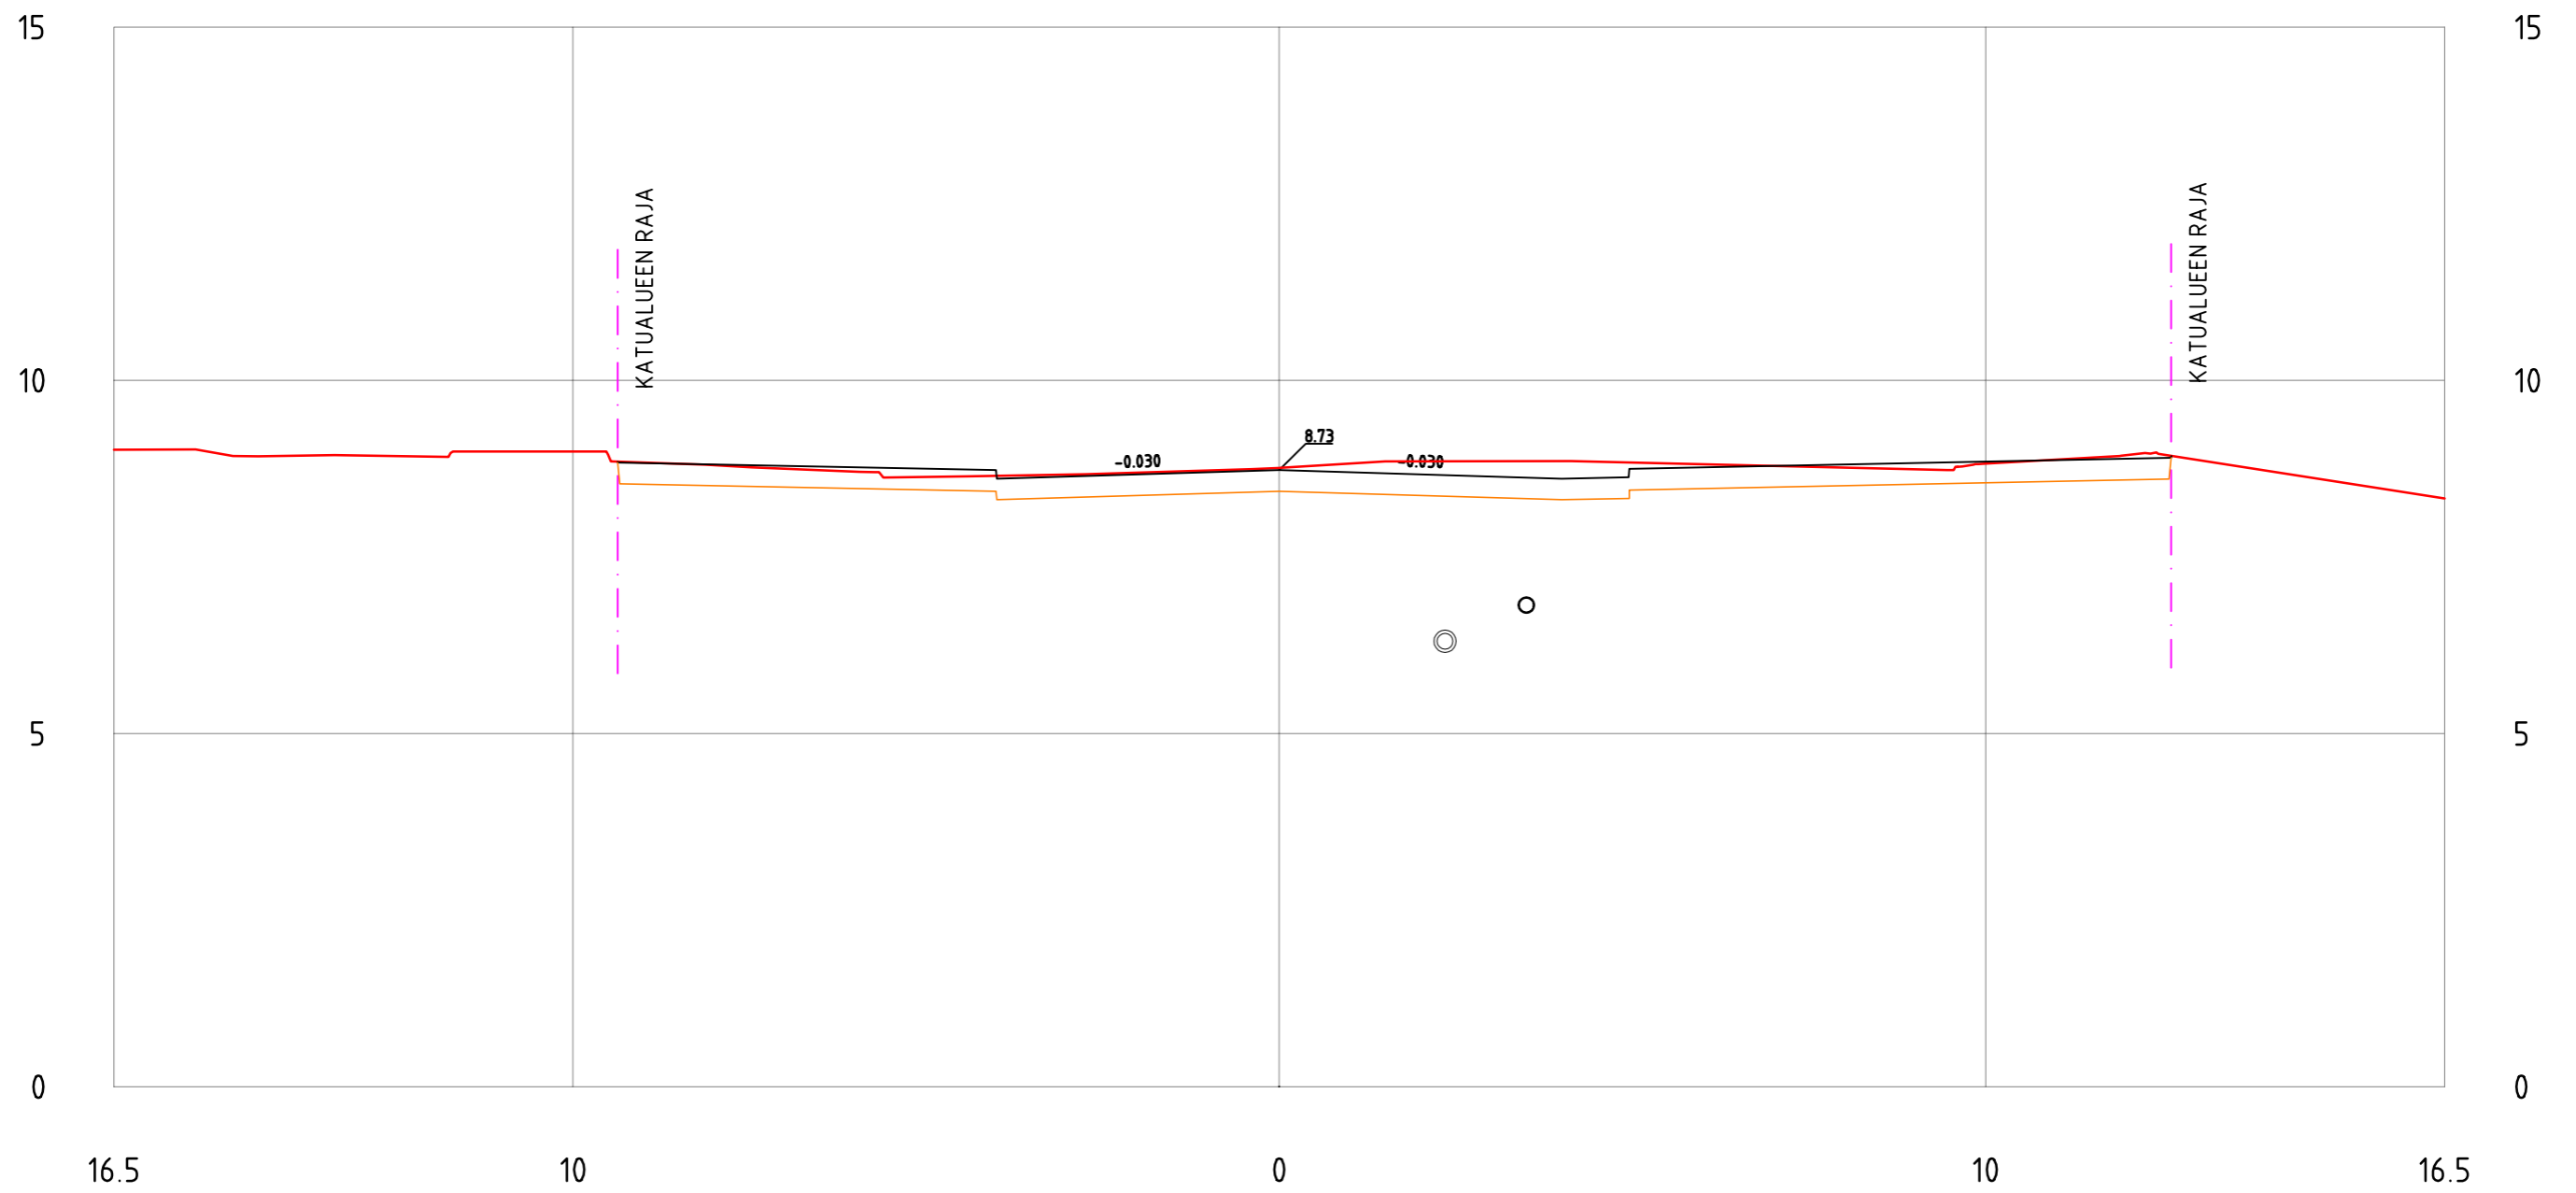


AURAKATU
PL = 130

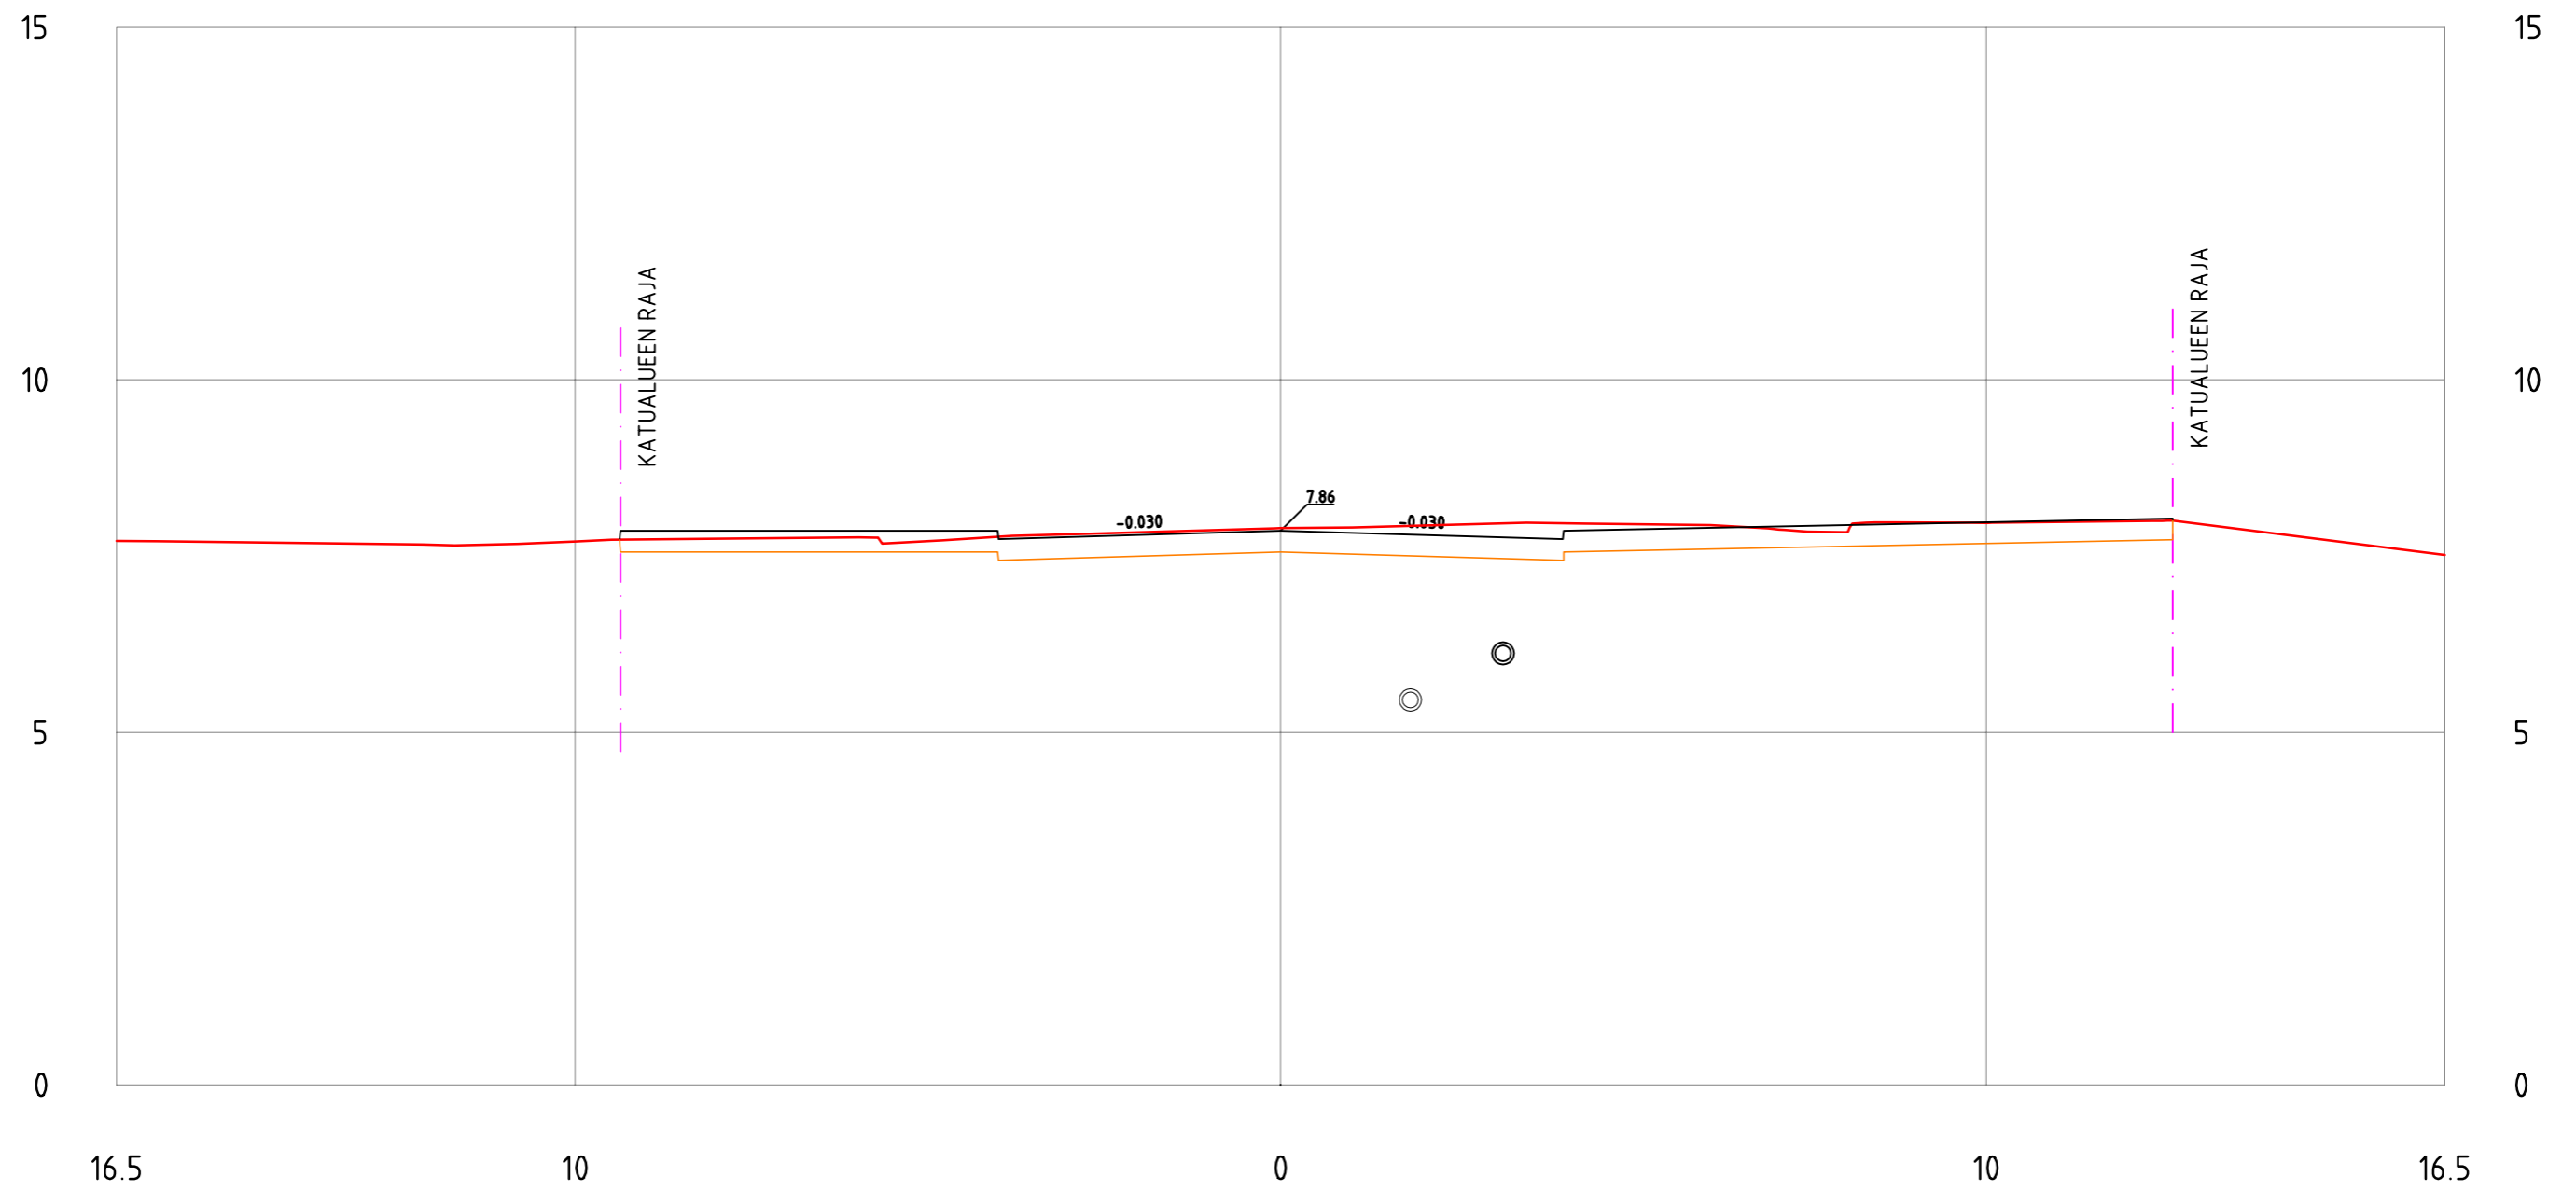


AURAKATU
PL = 140

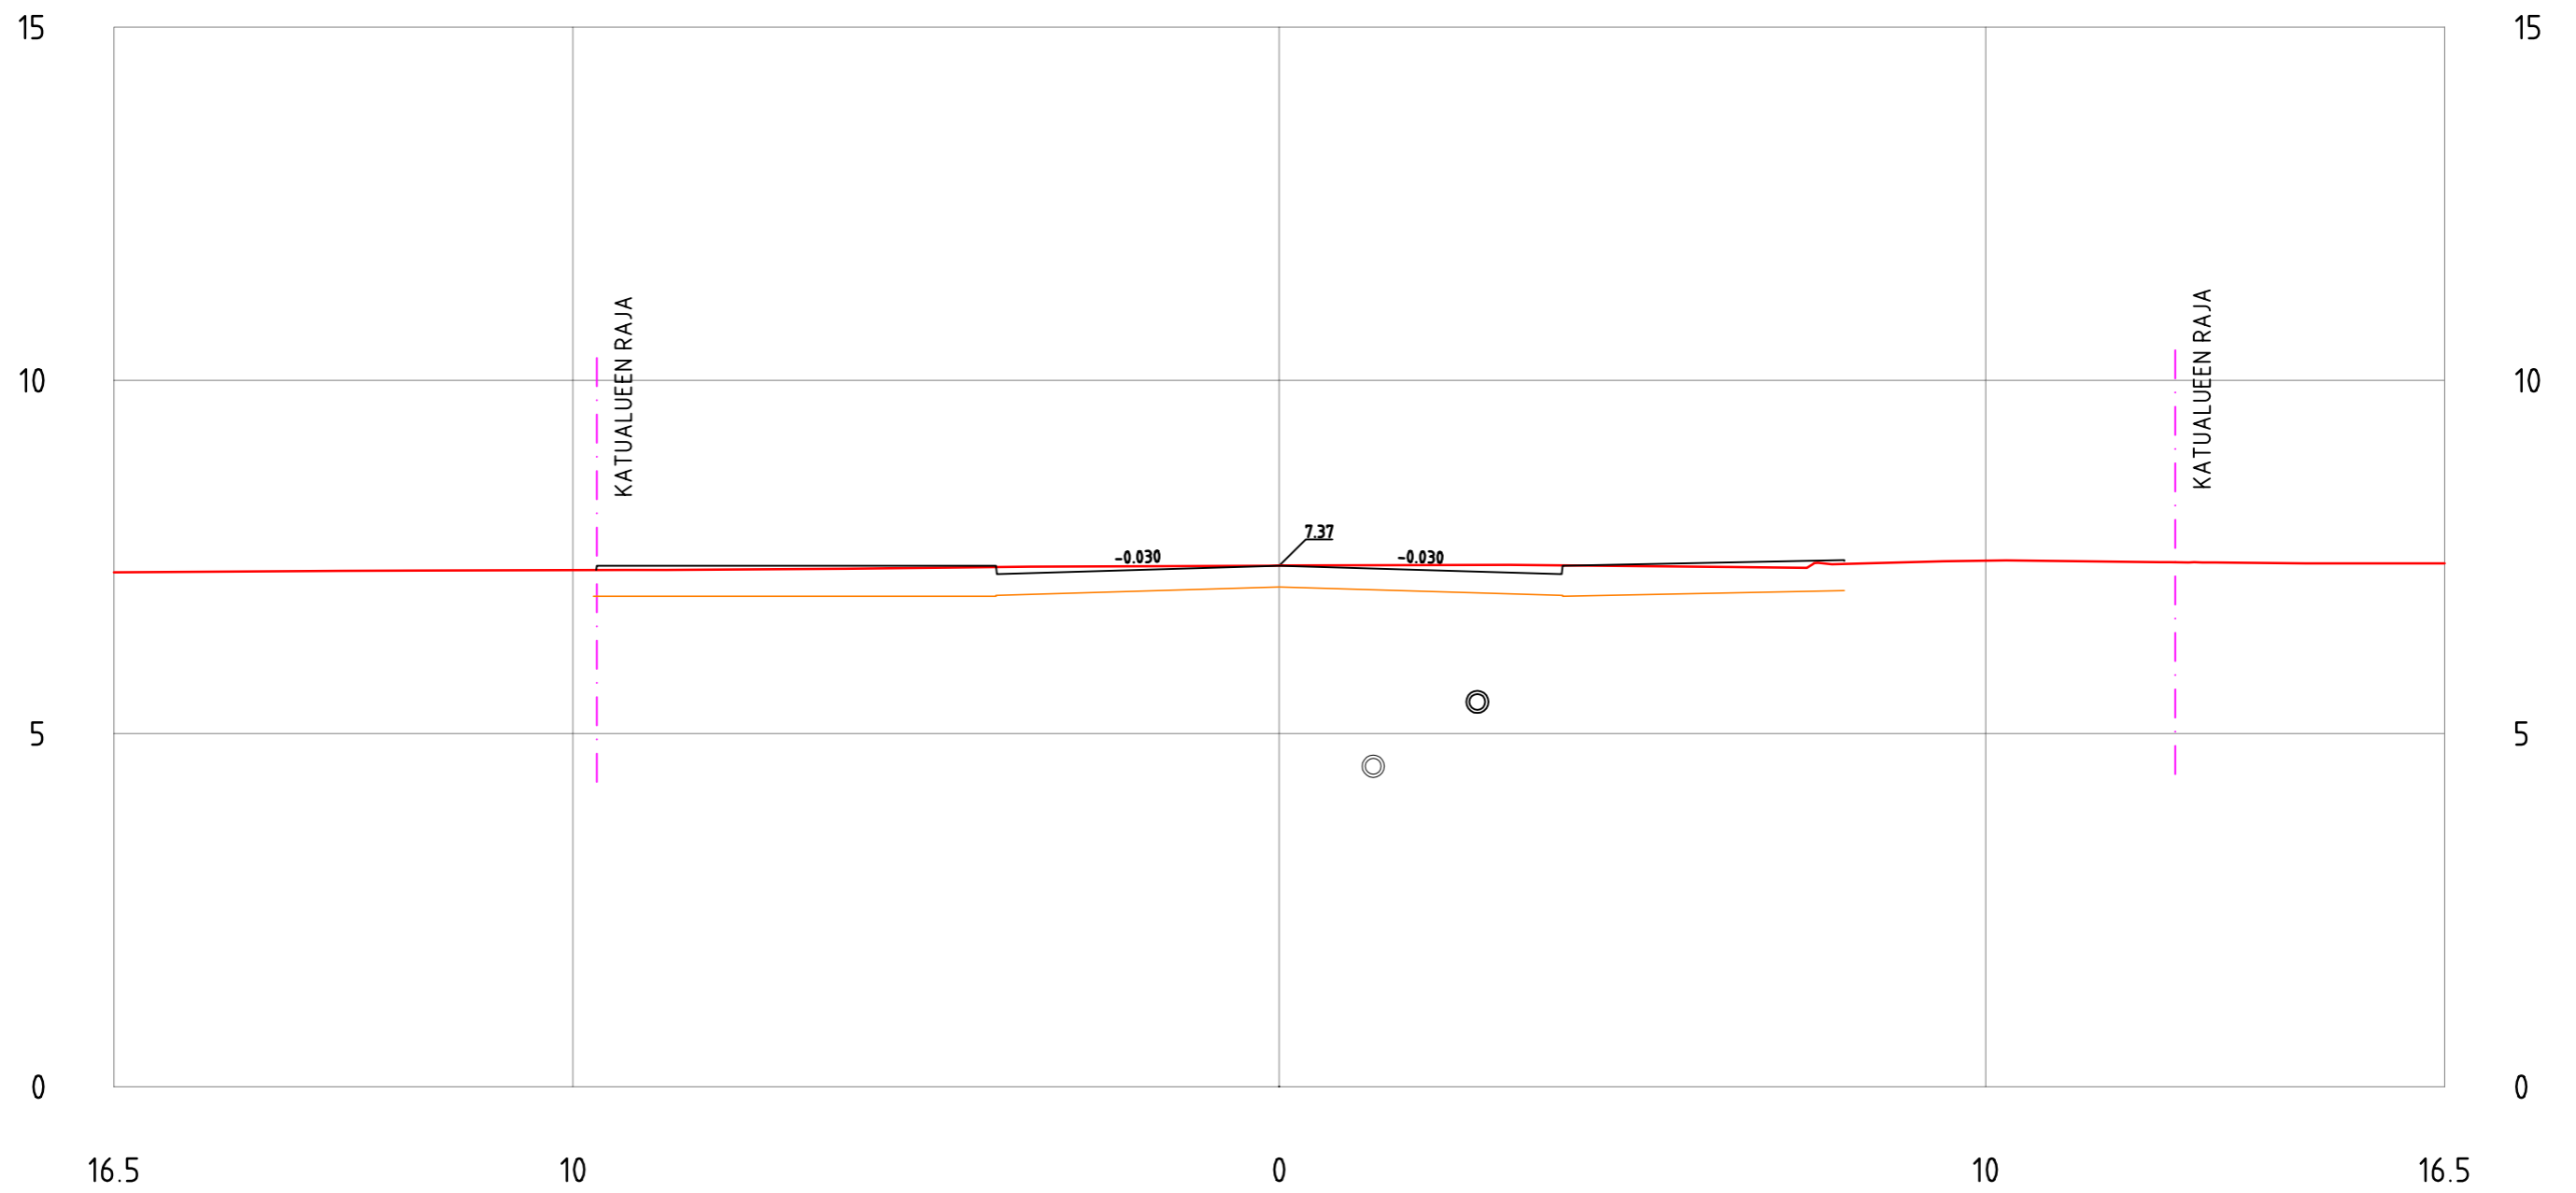


AURAKATU
PL = 150

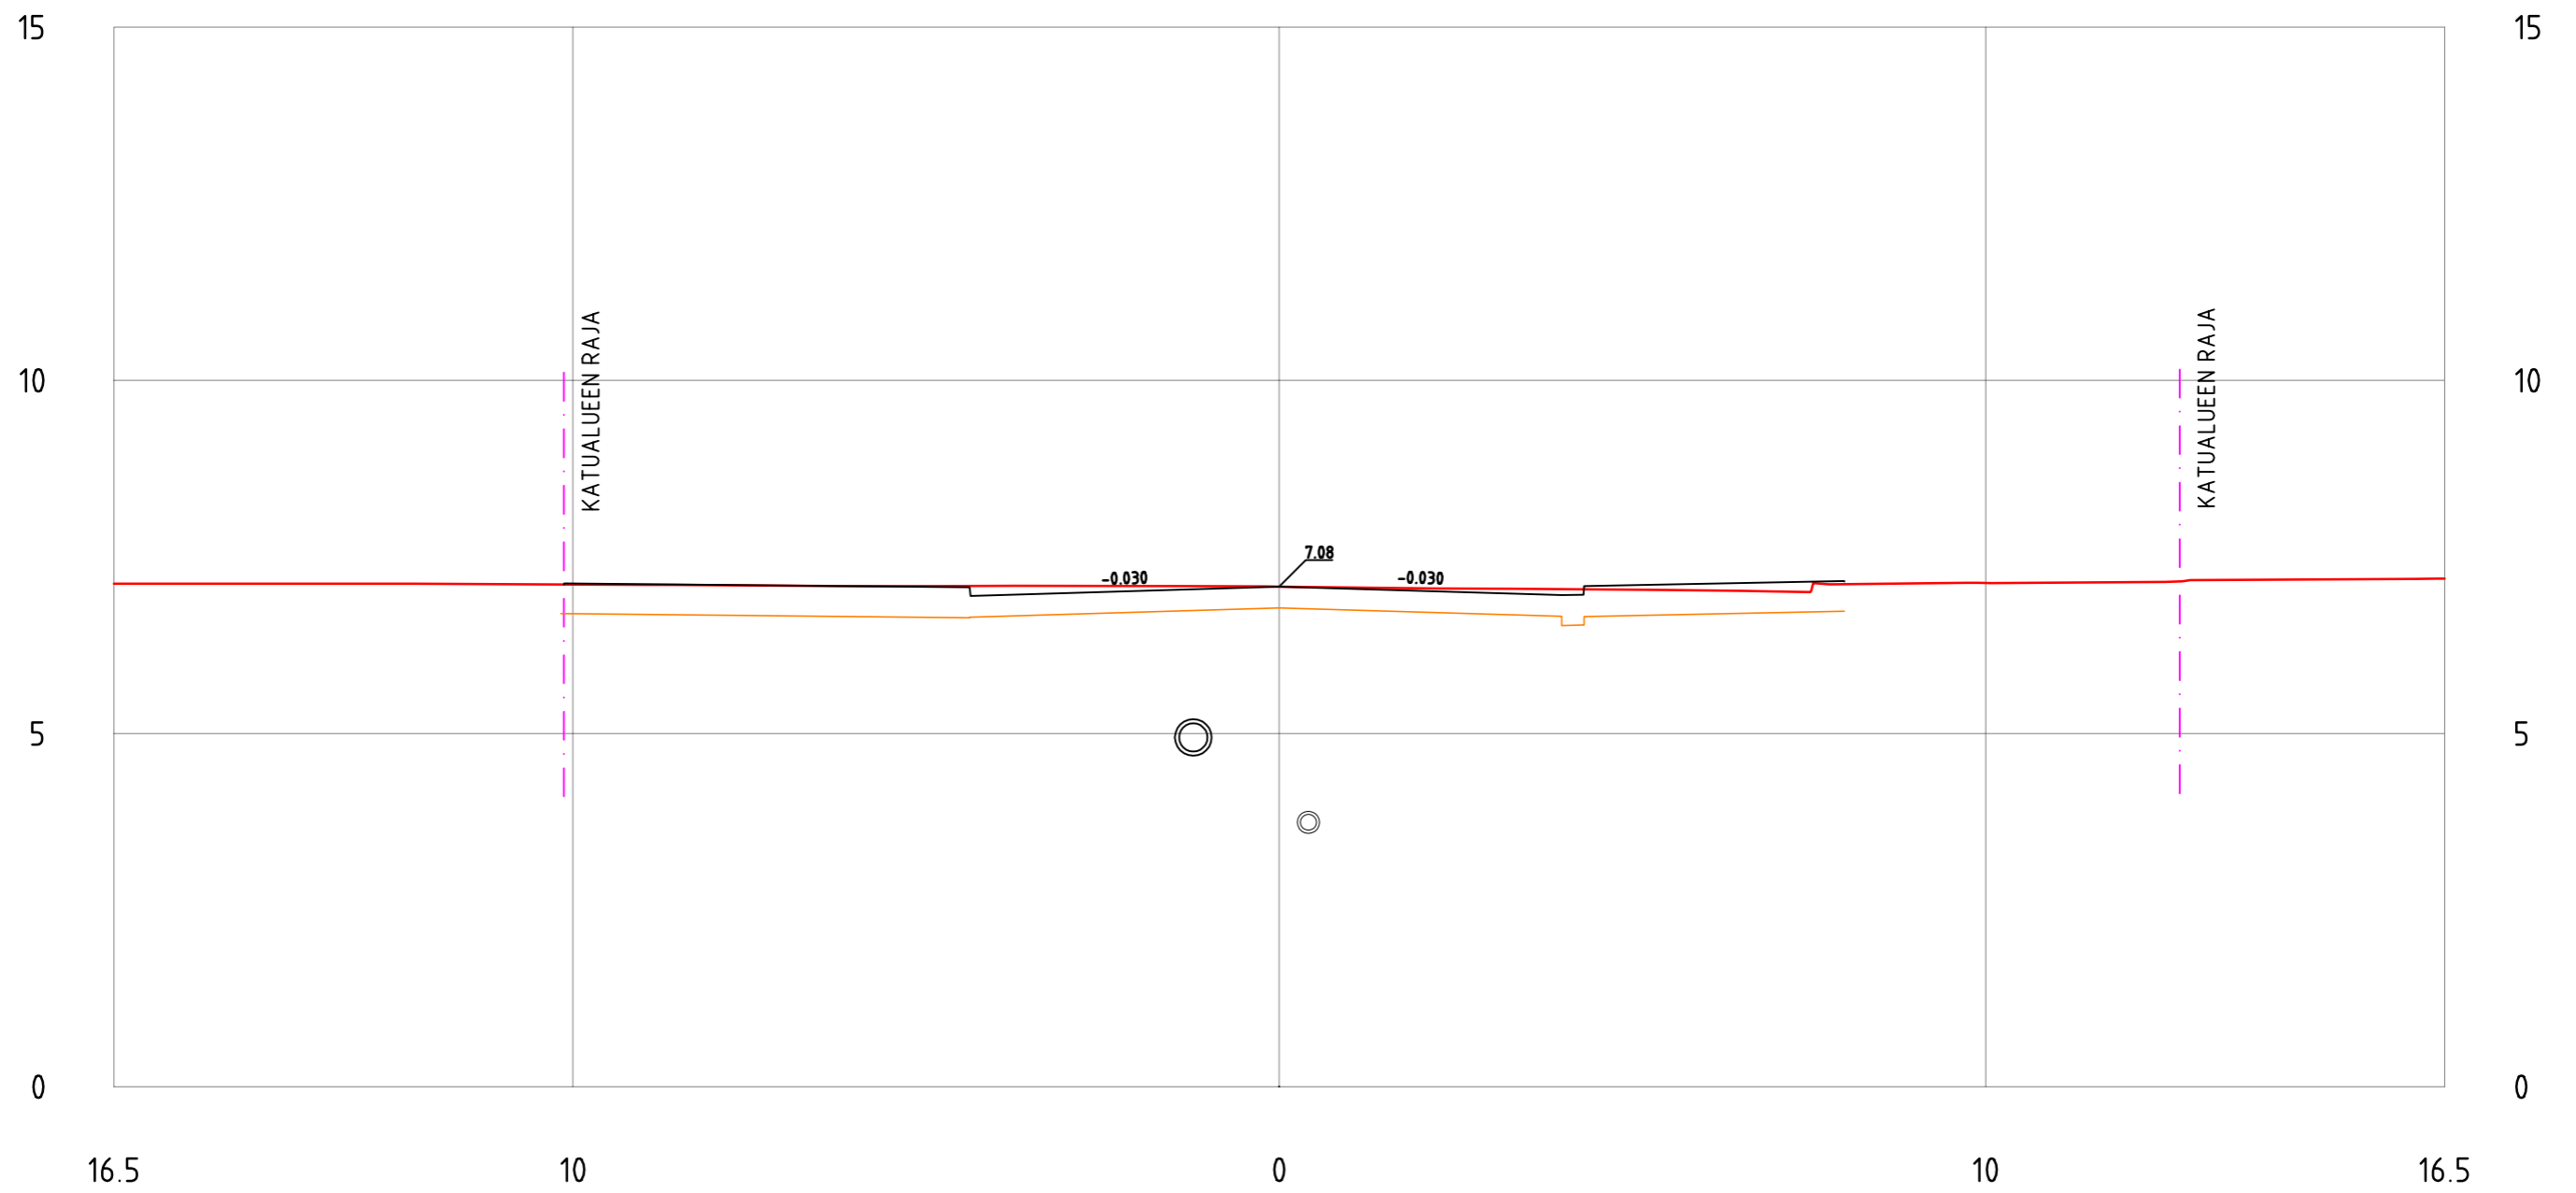


AURAKATU
PL = 160

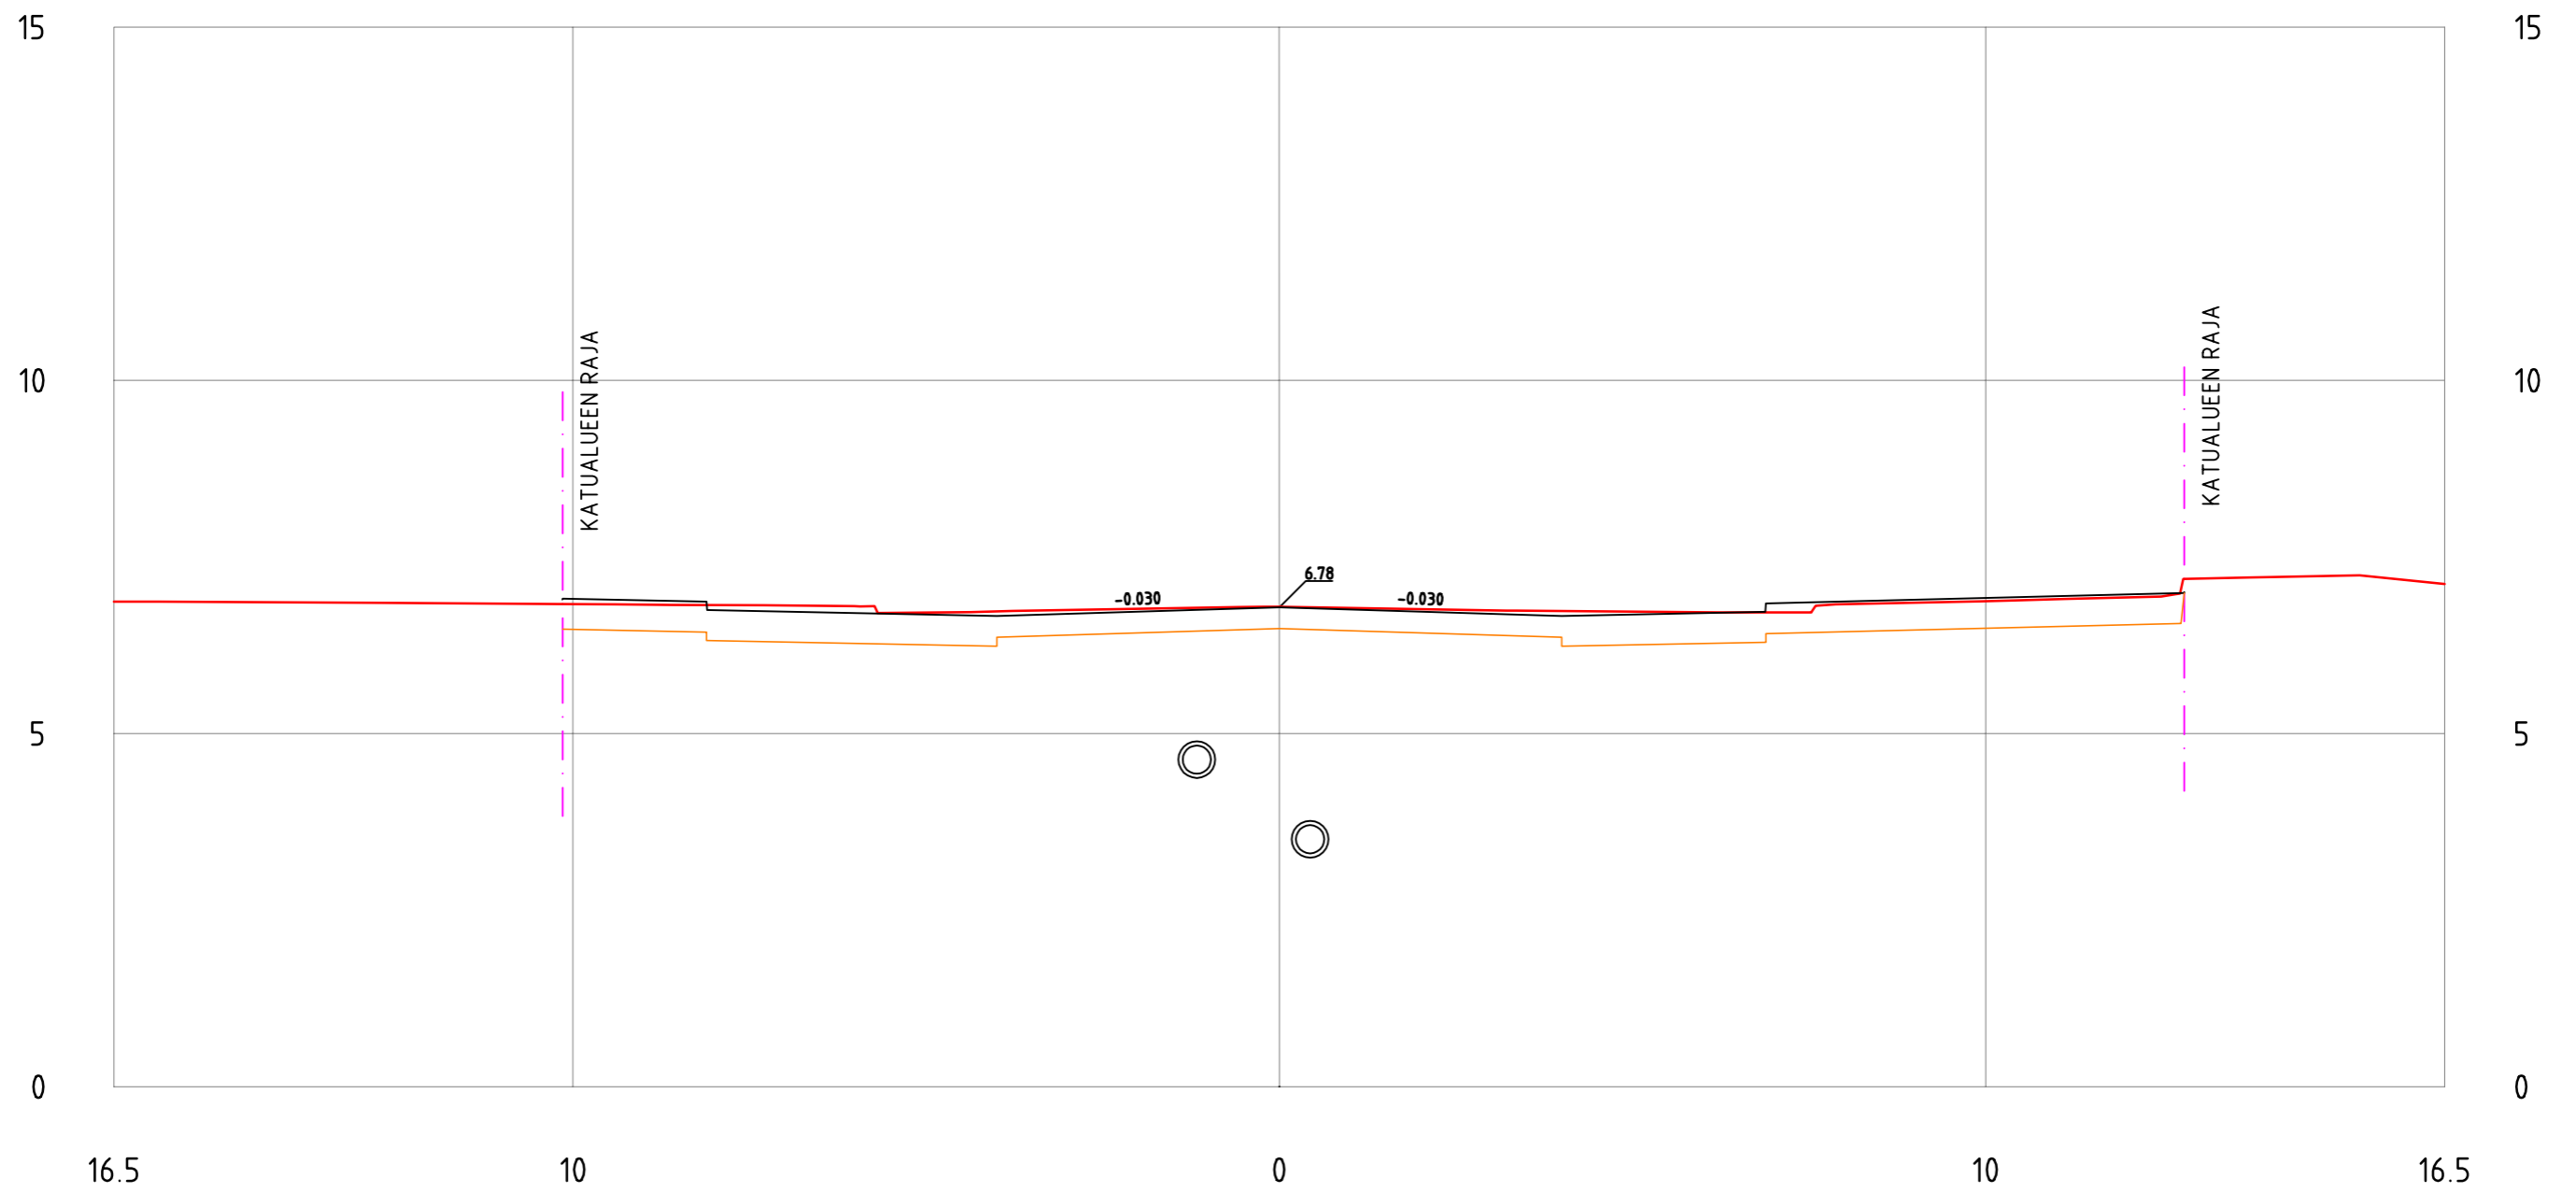


AURAKATU
PL = 170

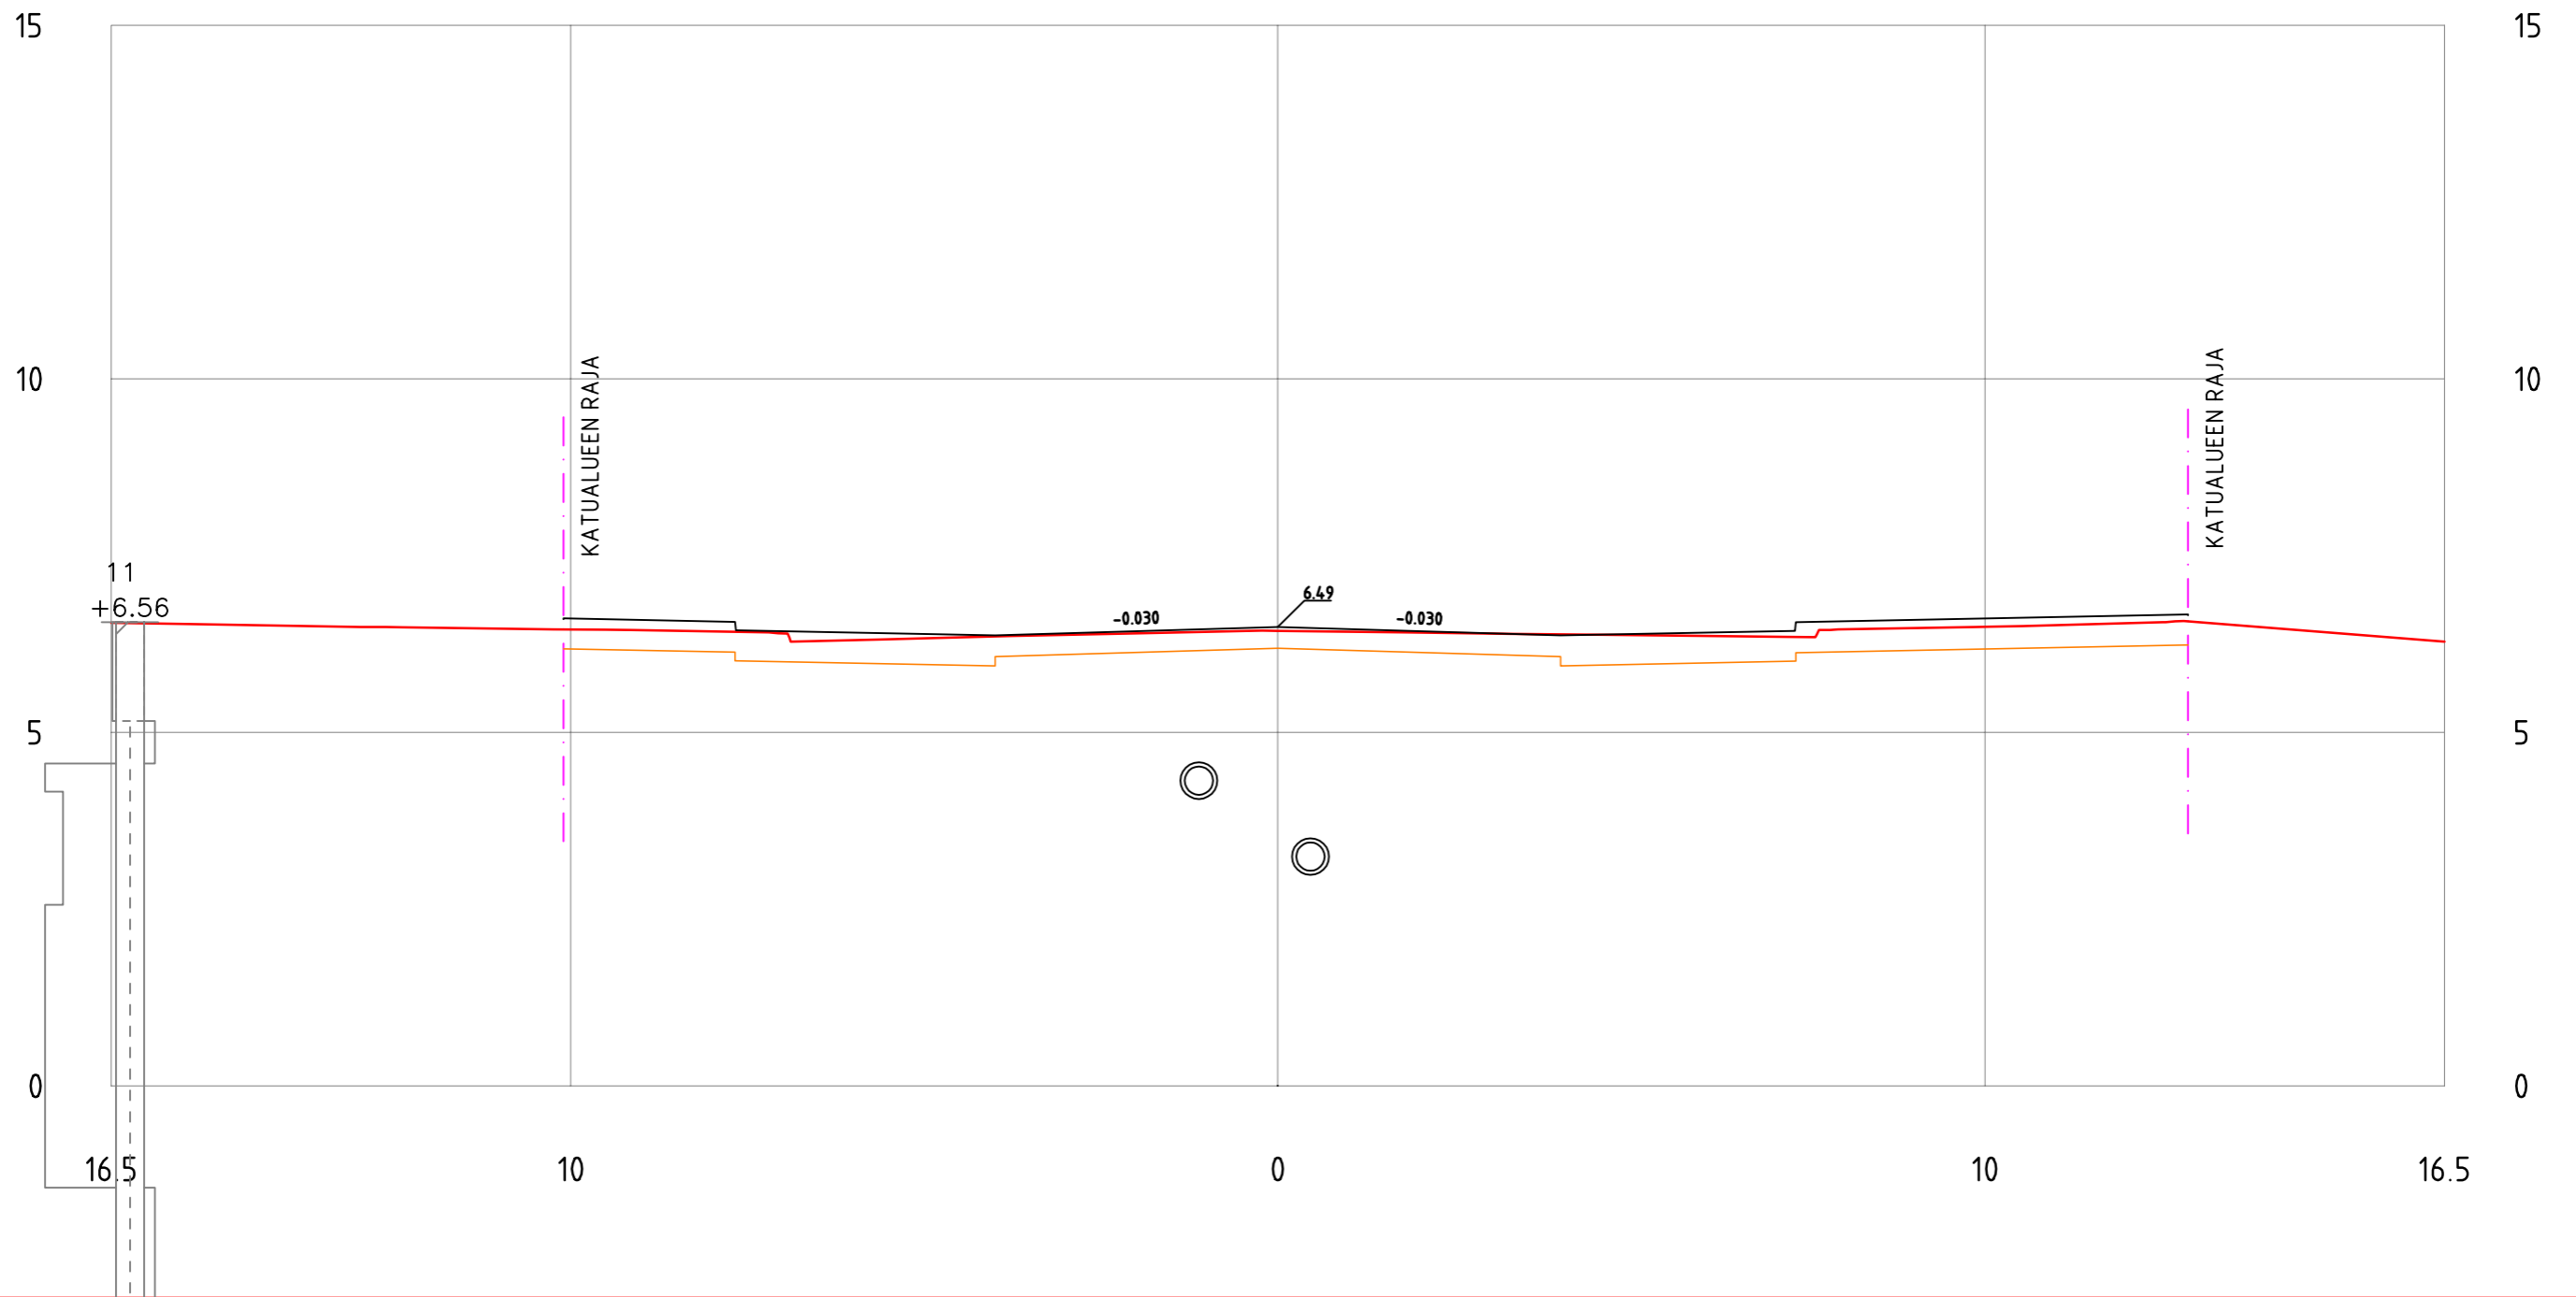


AURAKATU
PL = 180

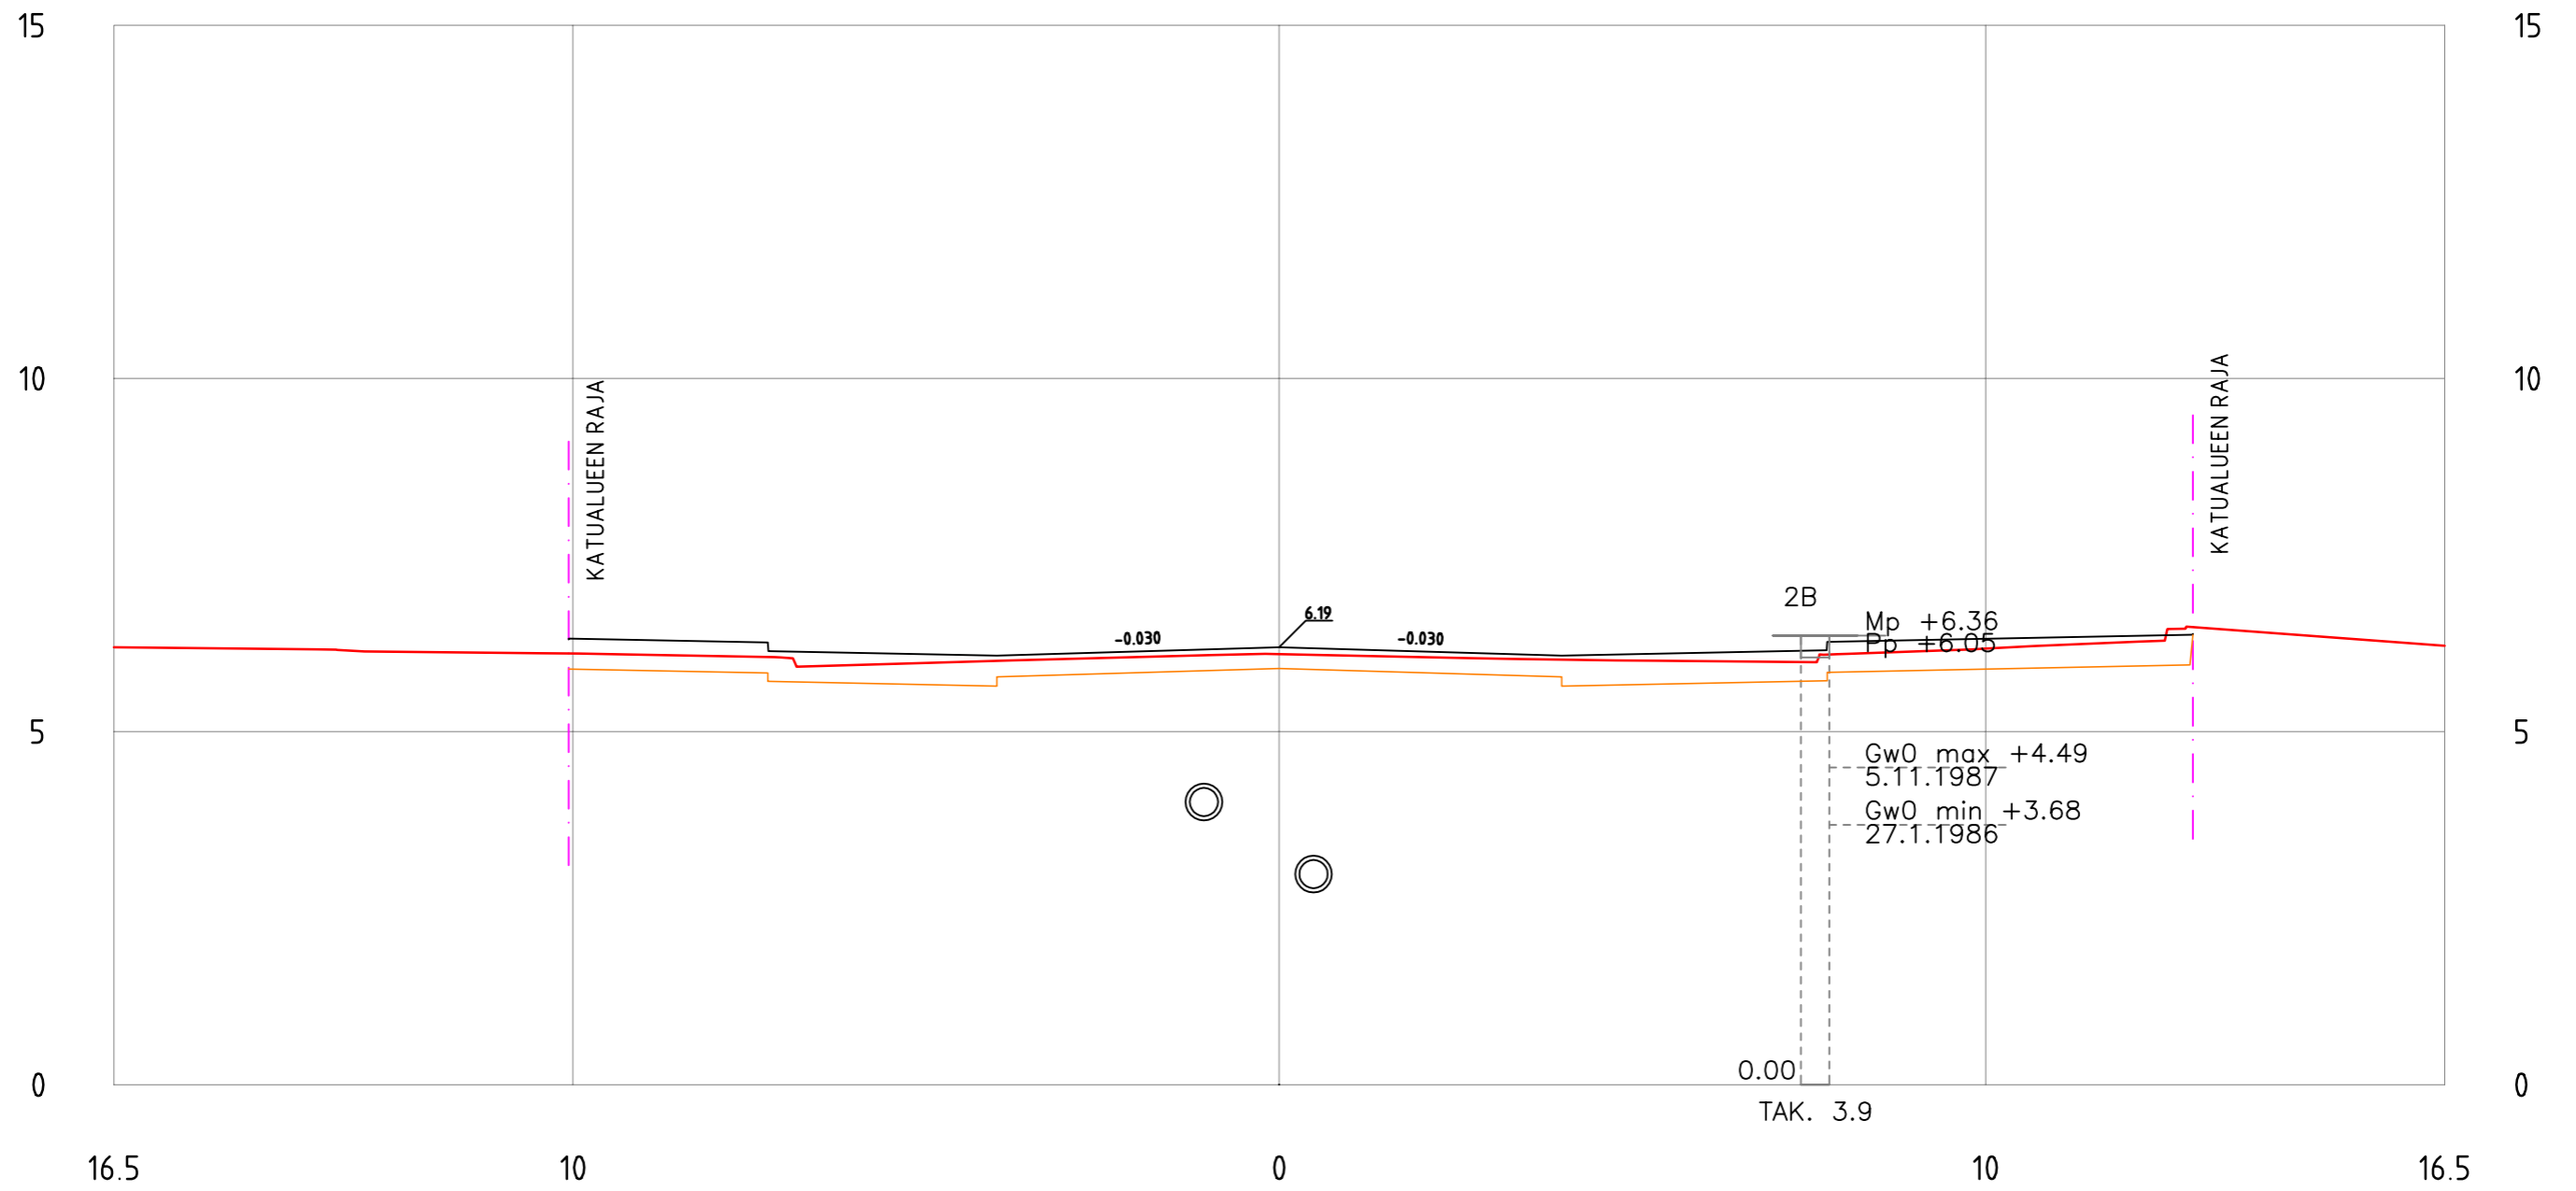


AURAKATU
PL = 190

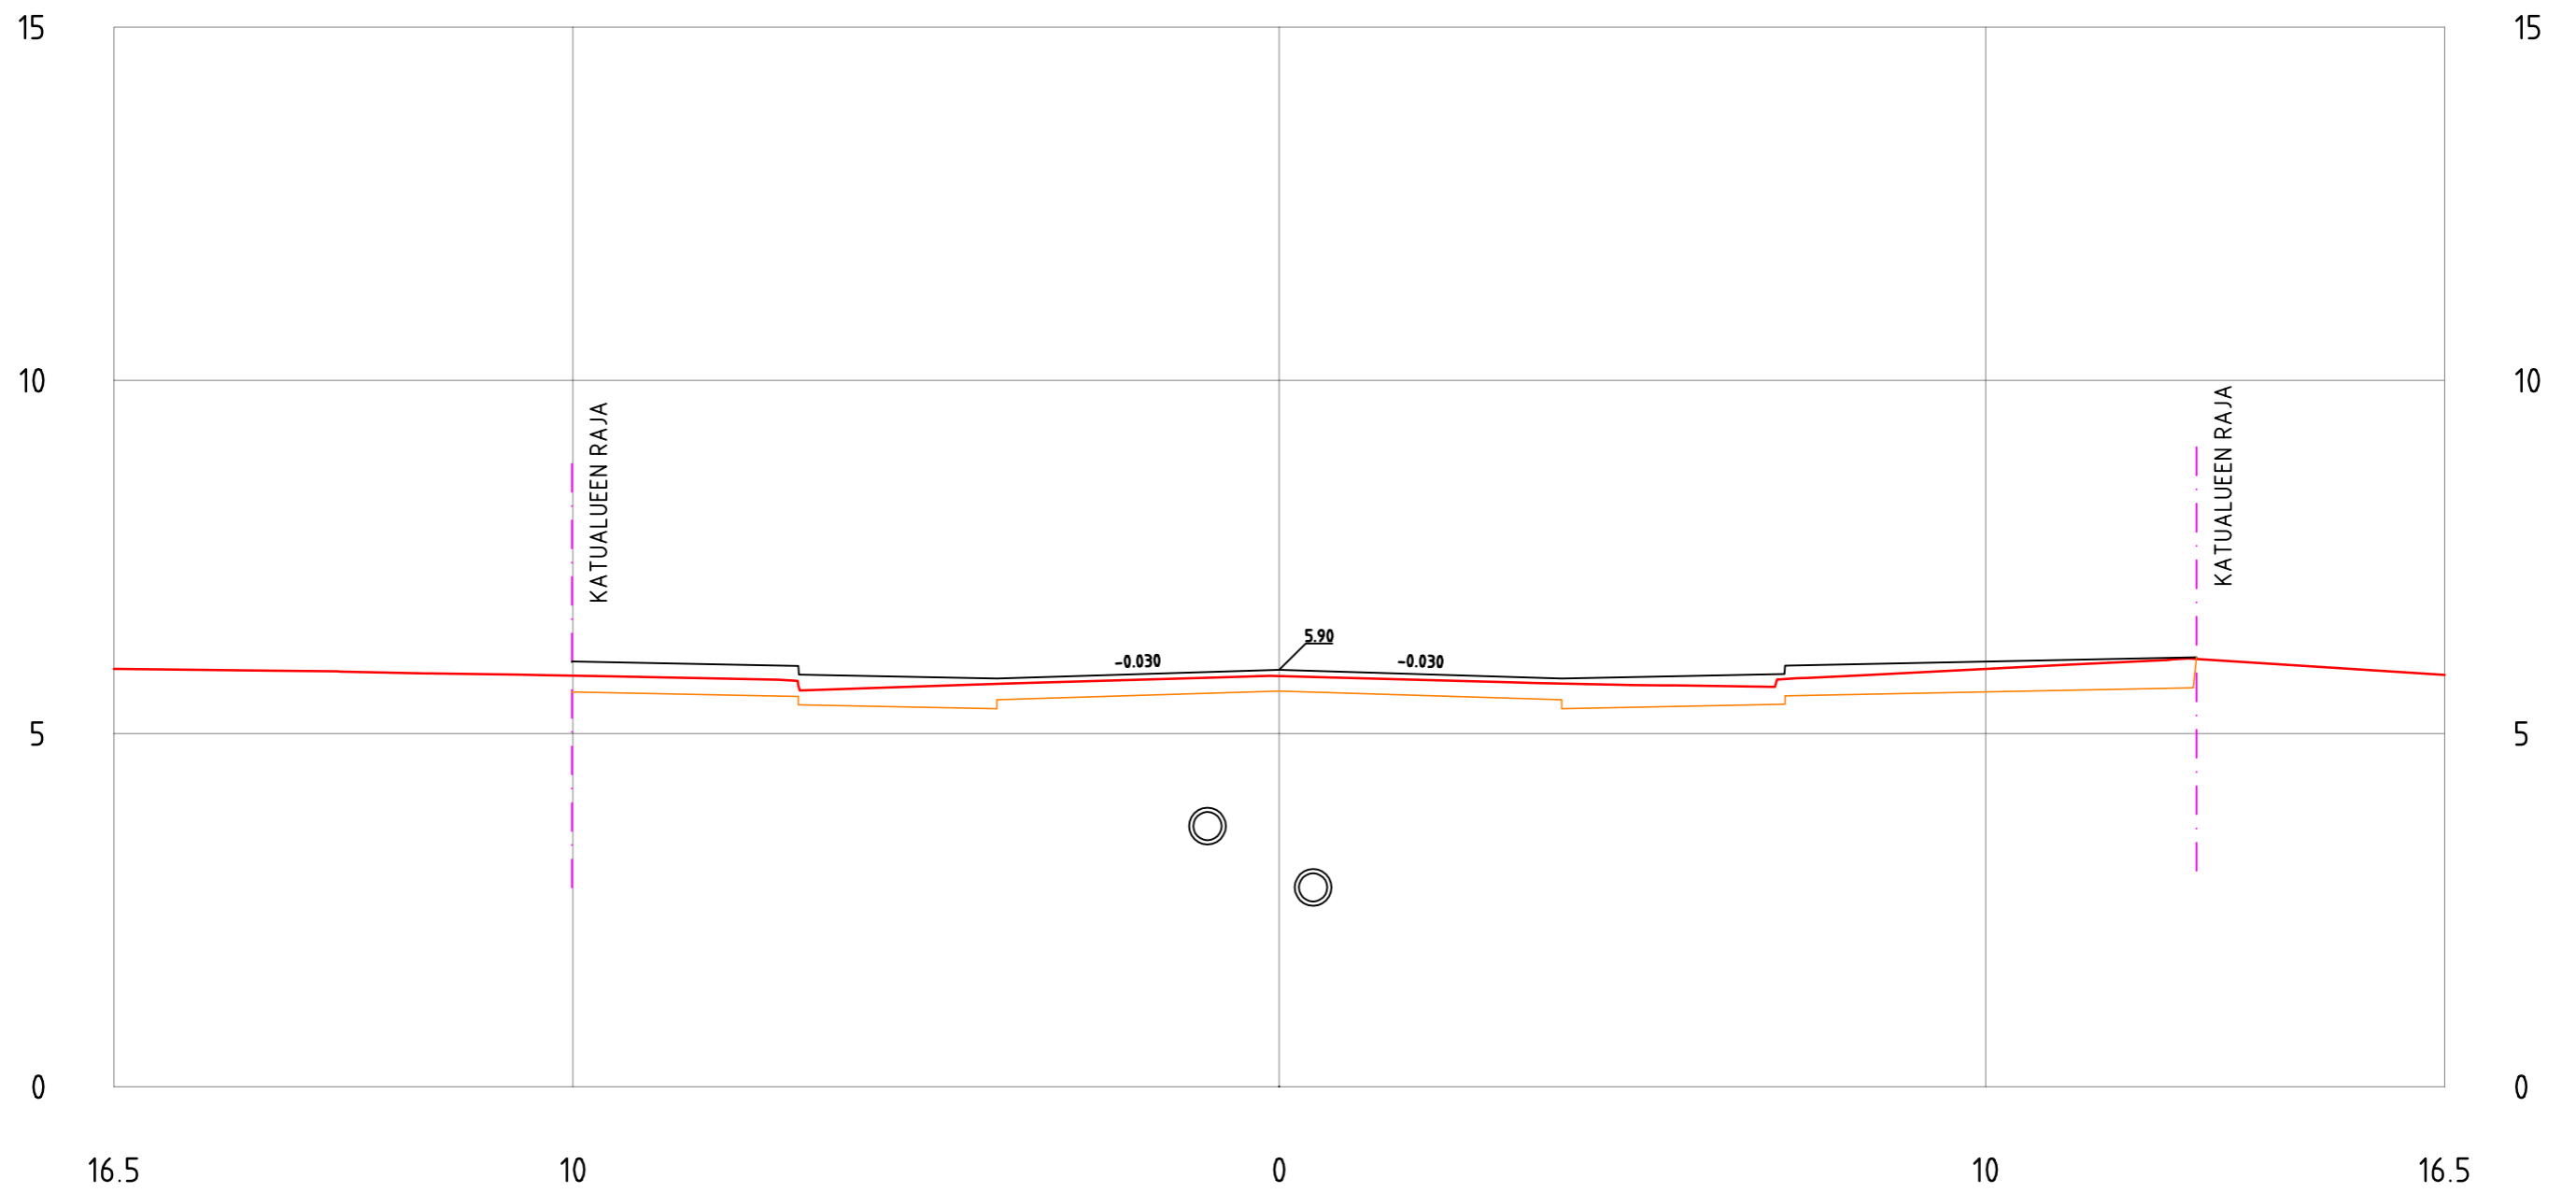


AURAKATU
PL = 200

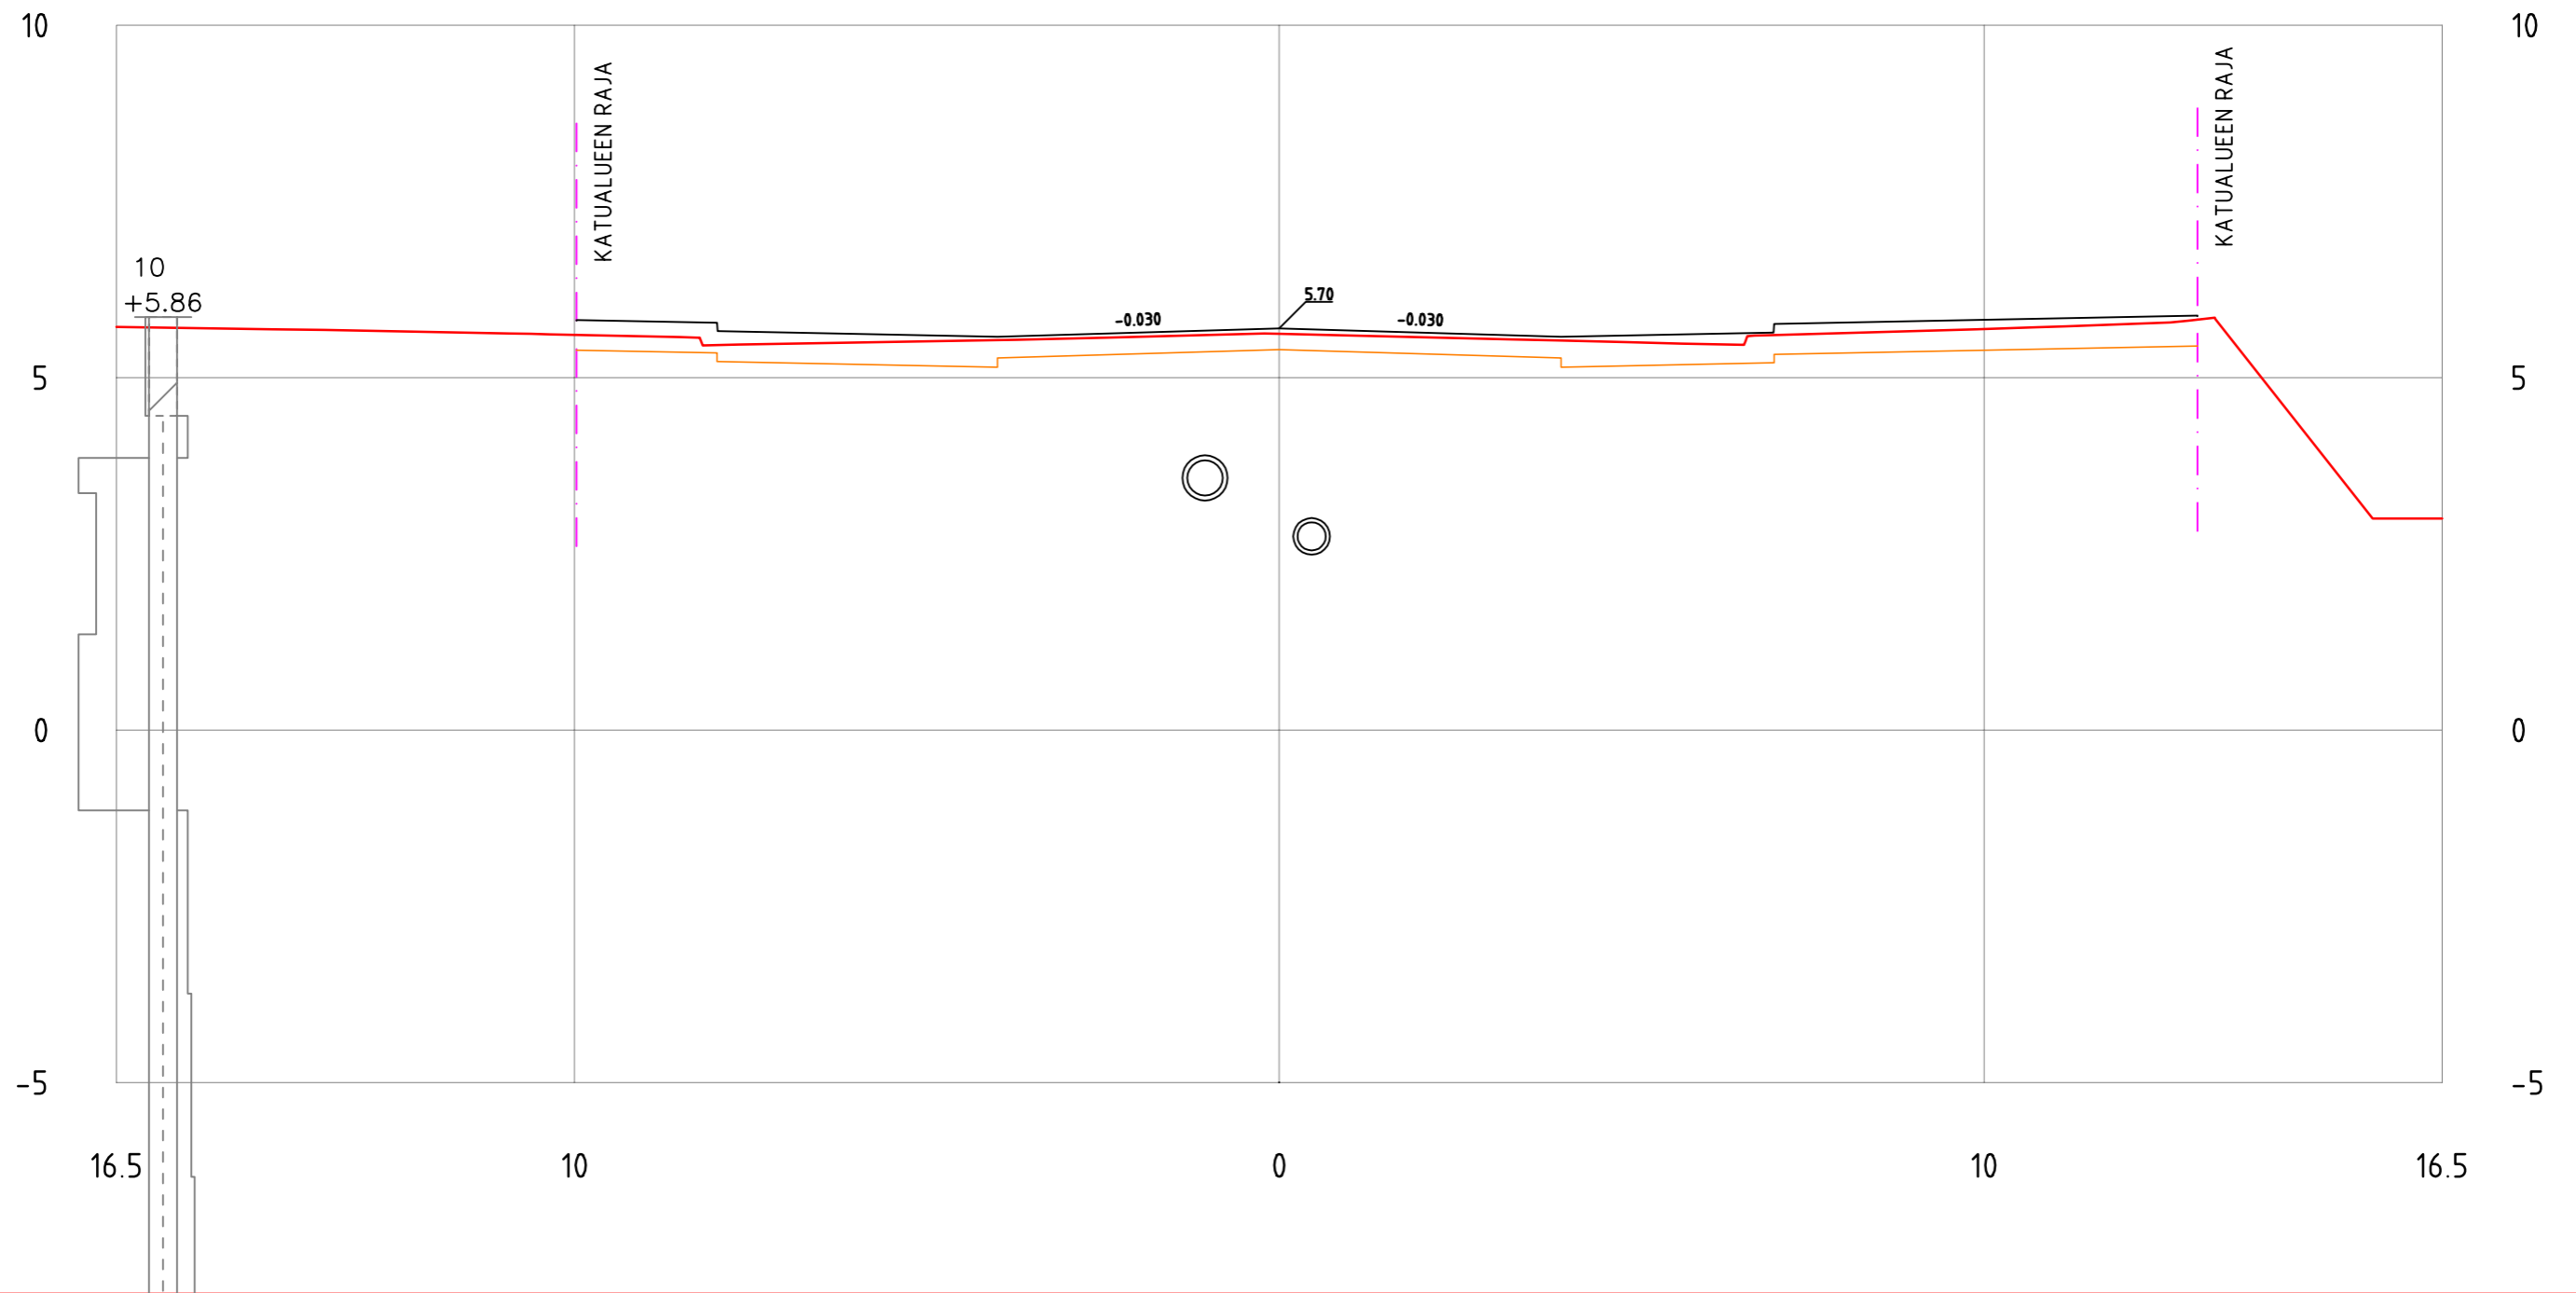


AURAKATU
PL = 210

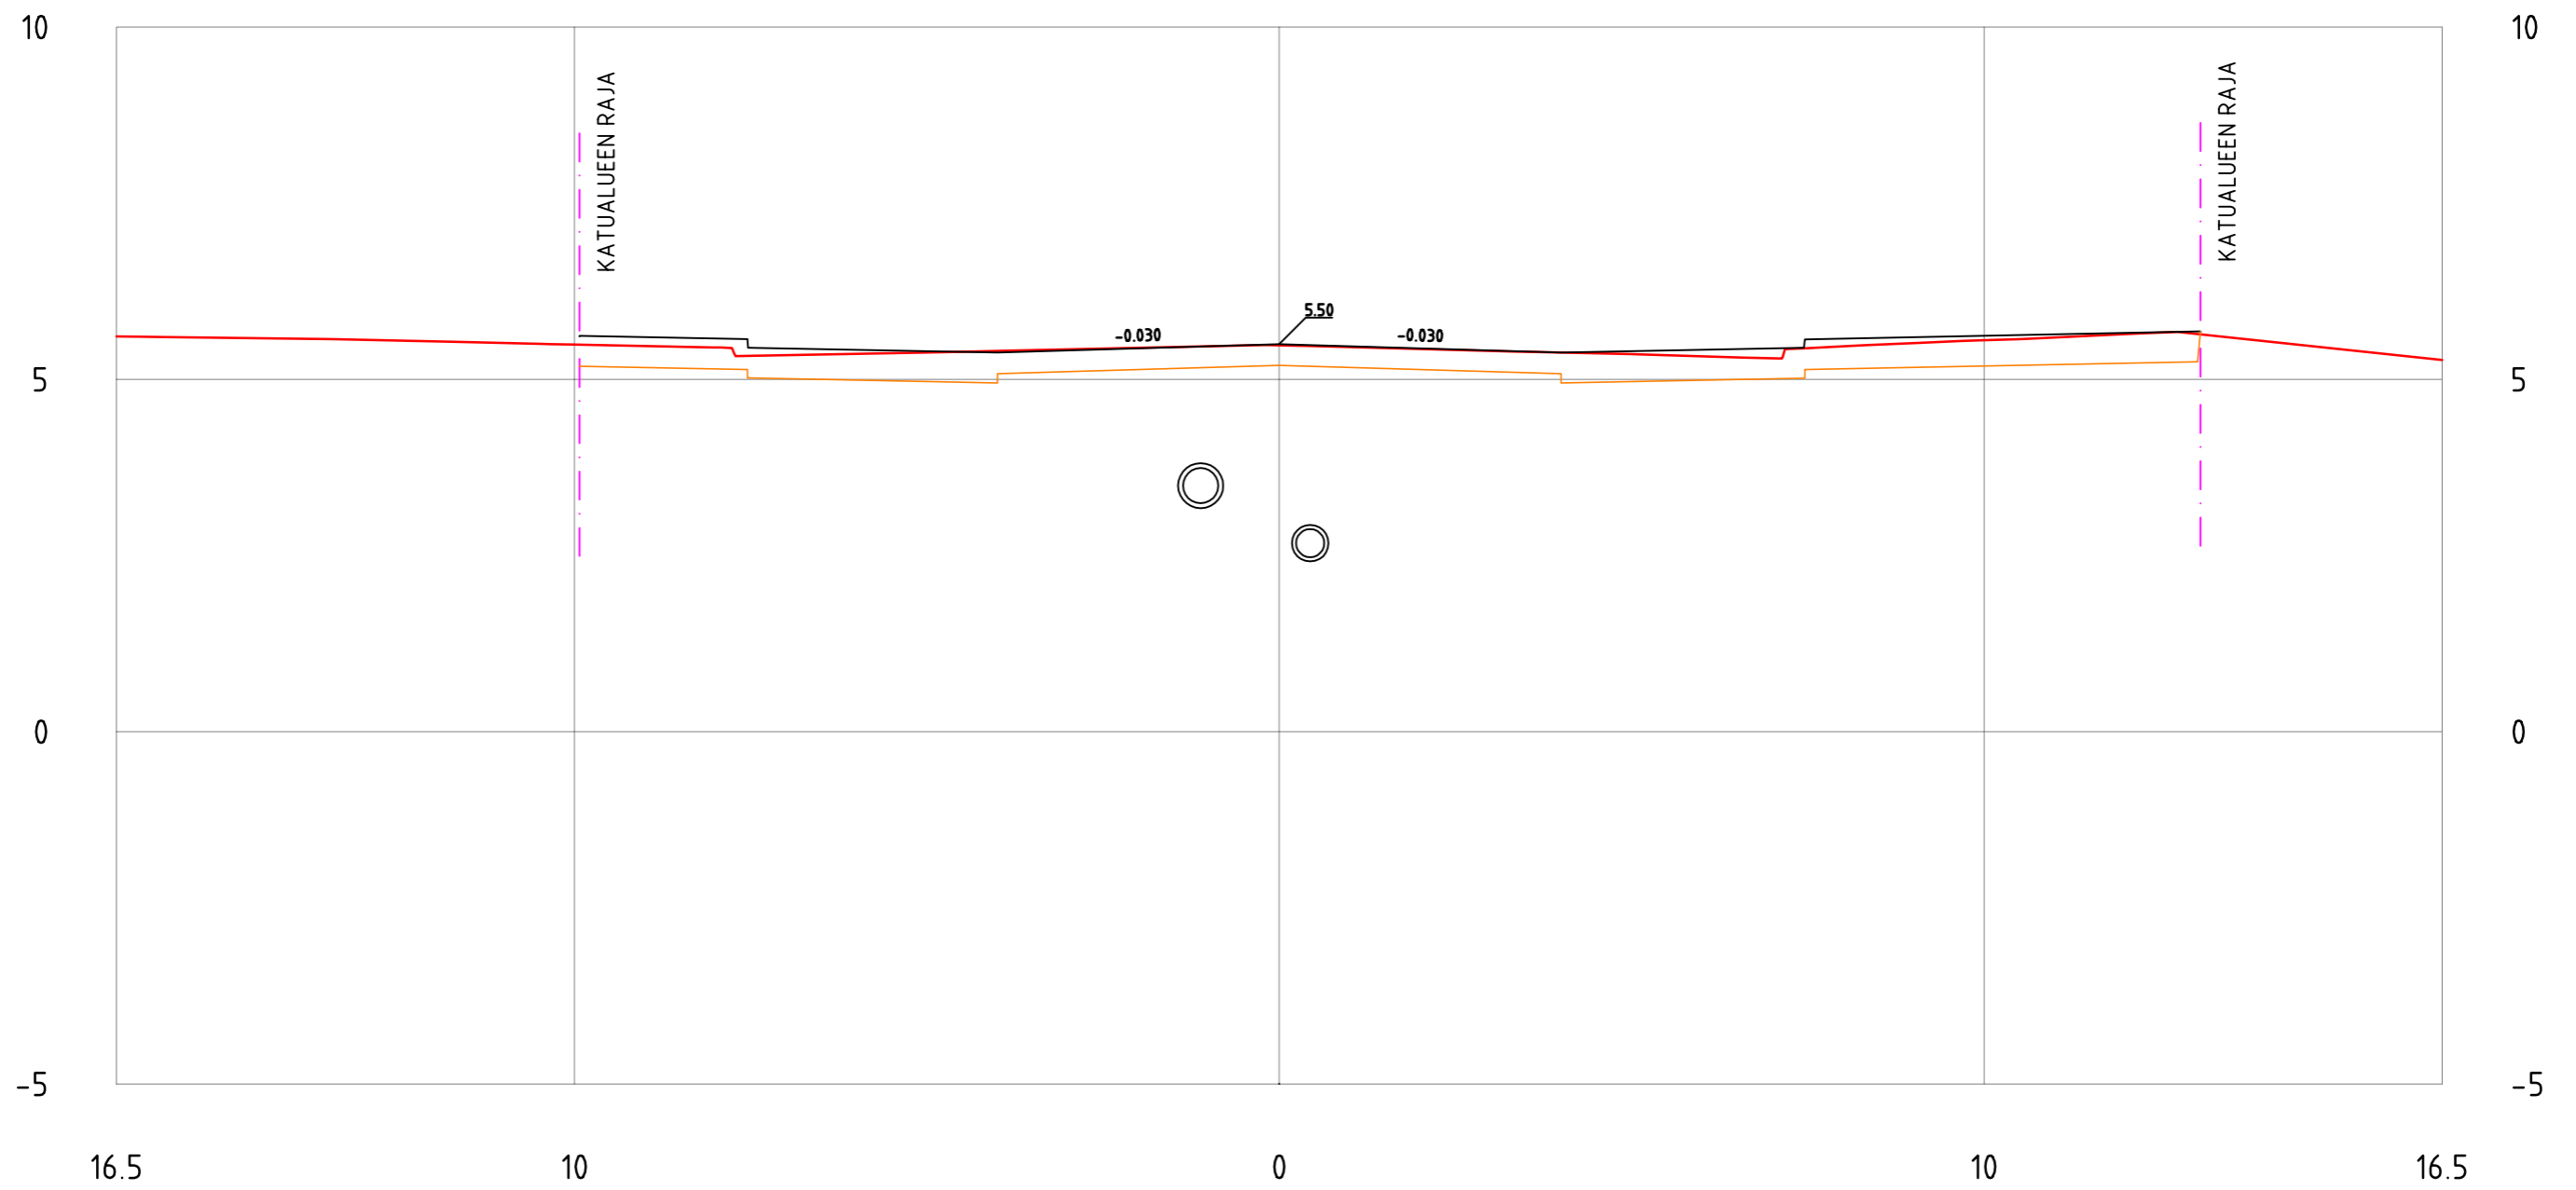


AURAKATU
PL = 220

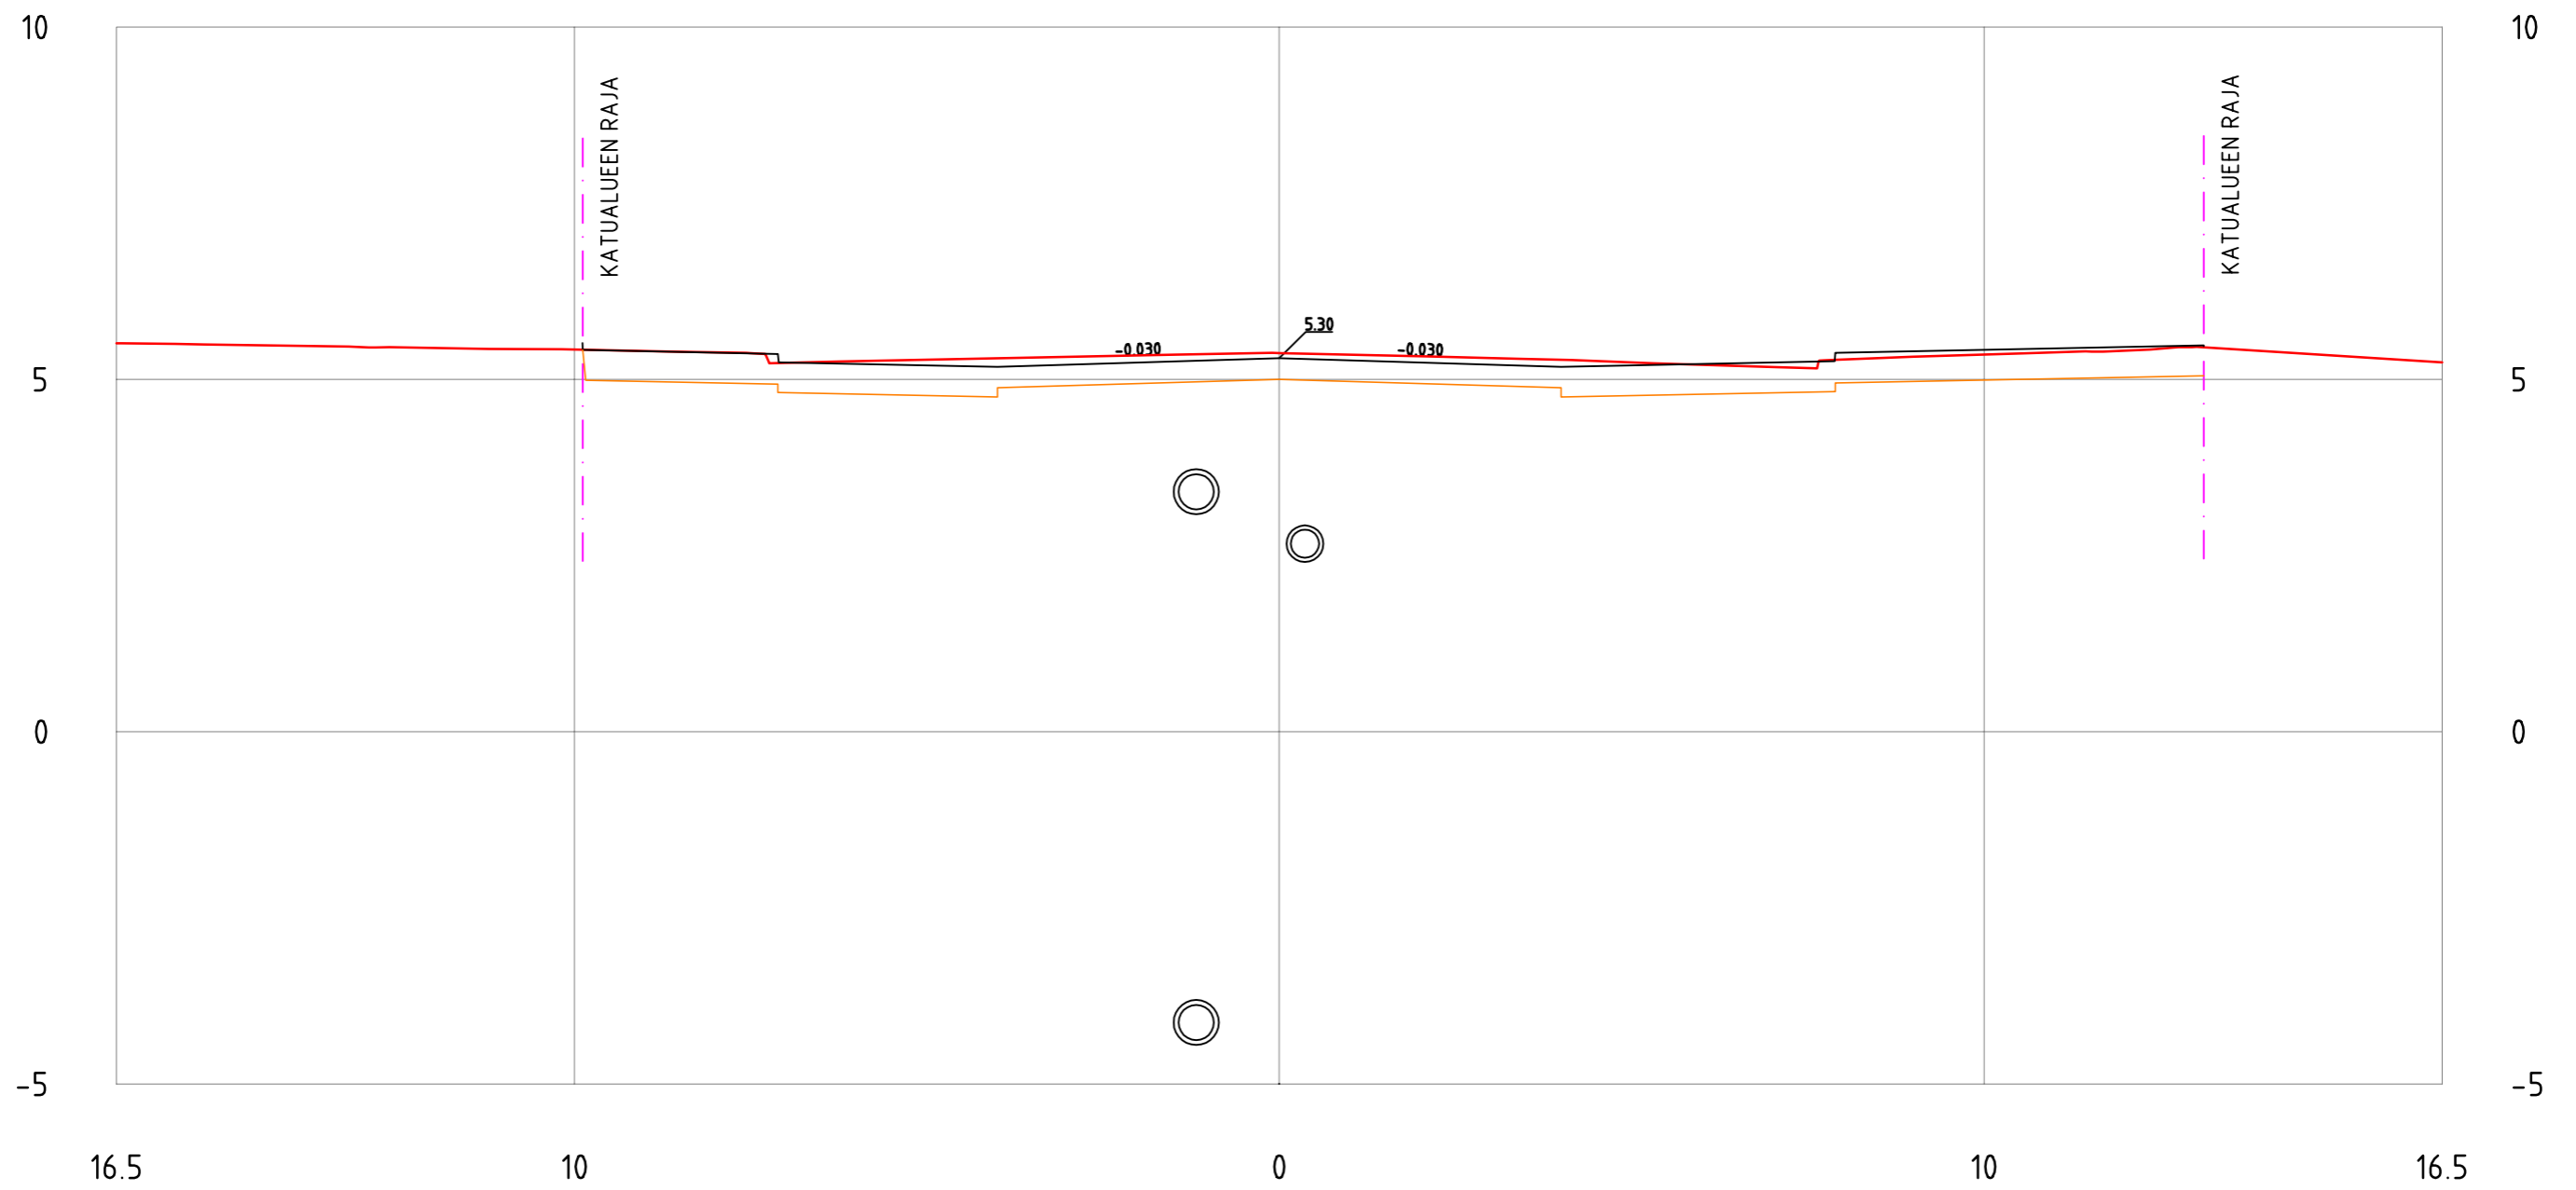


AURAKATU
PL = 230

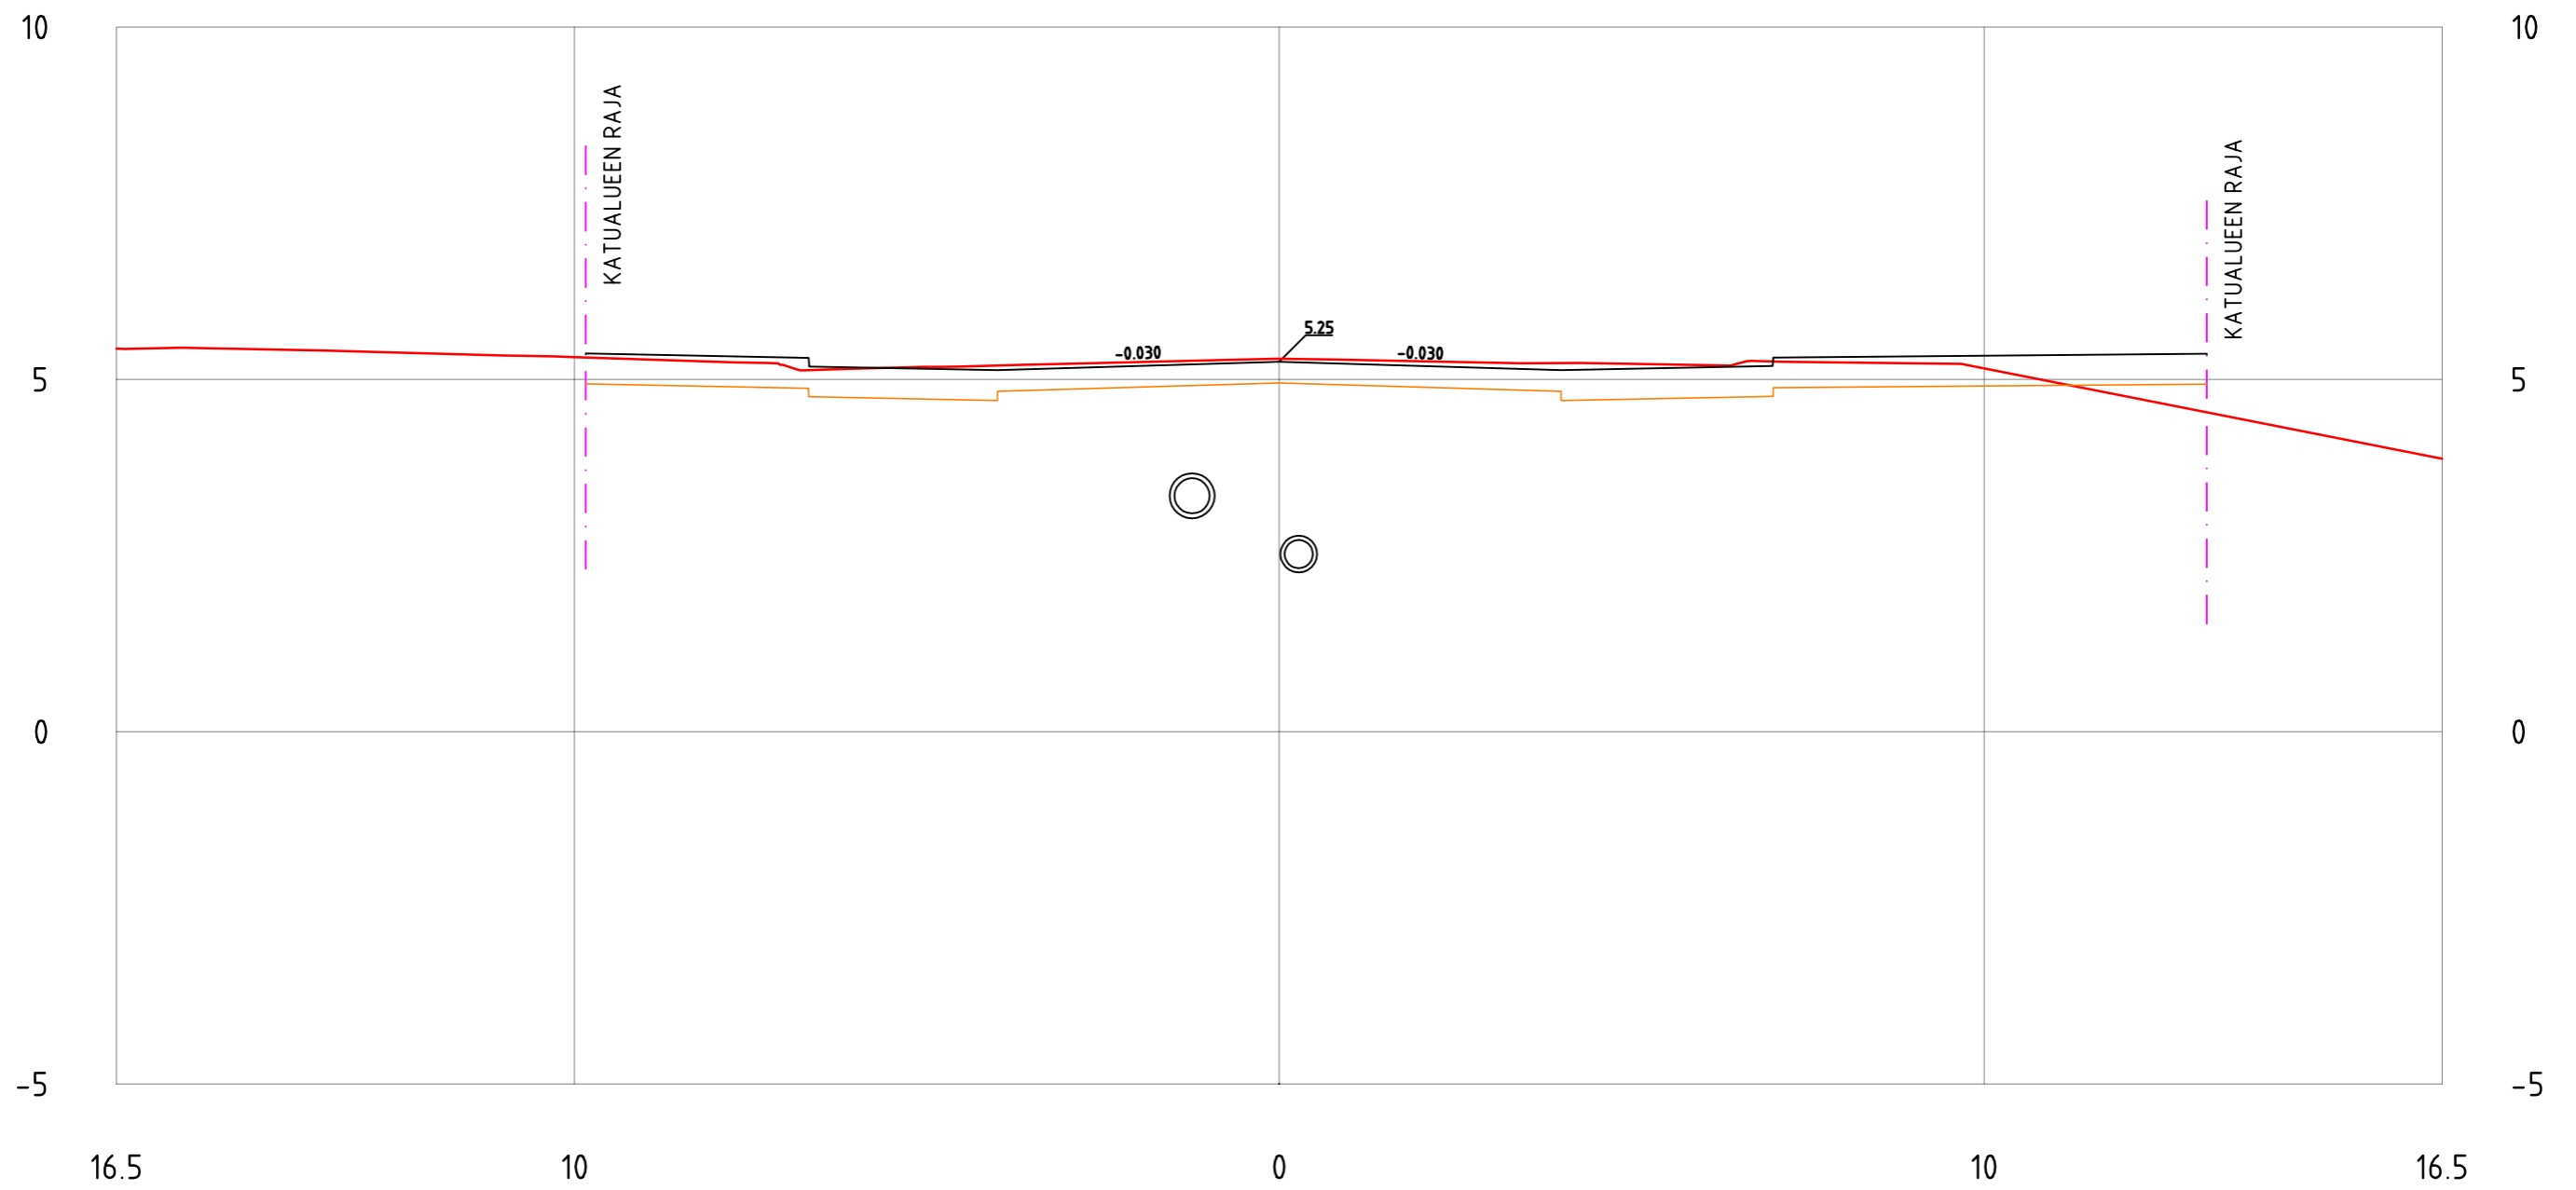


AURAKATU
PL = 240

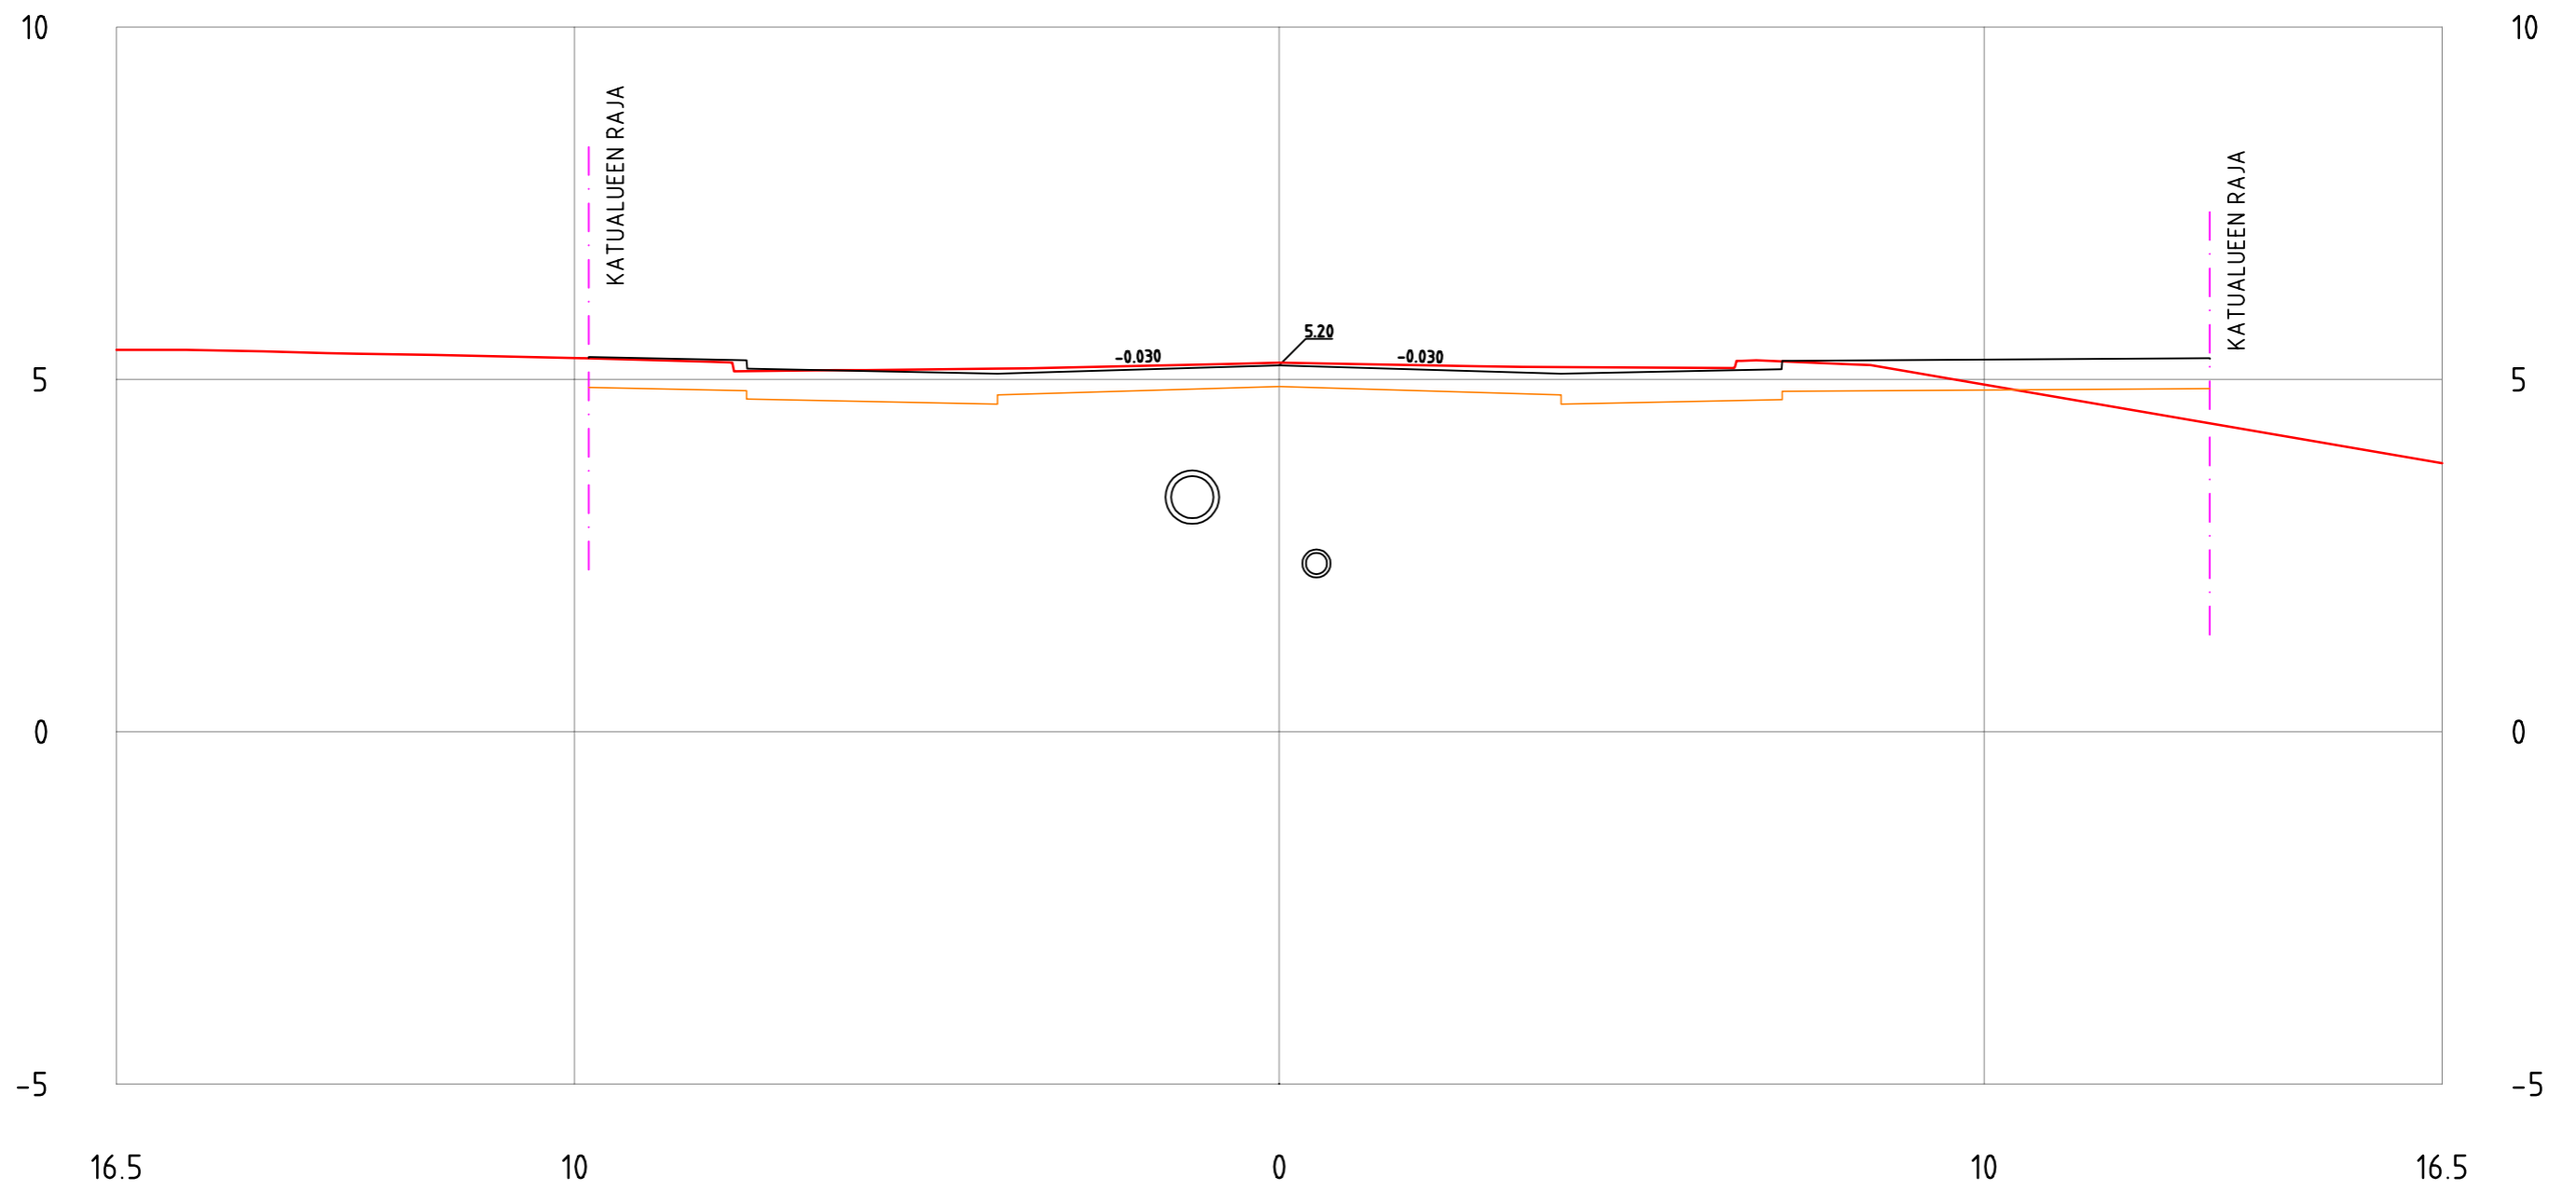


AURAKATU
PL = 250

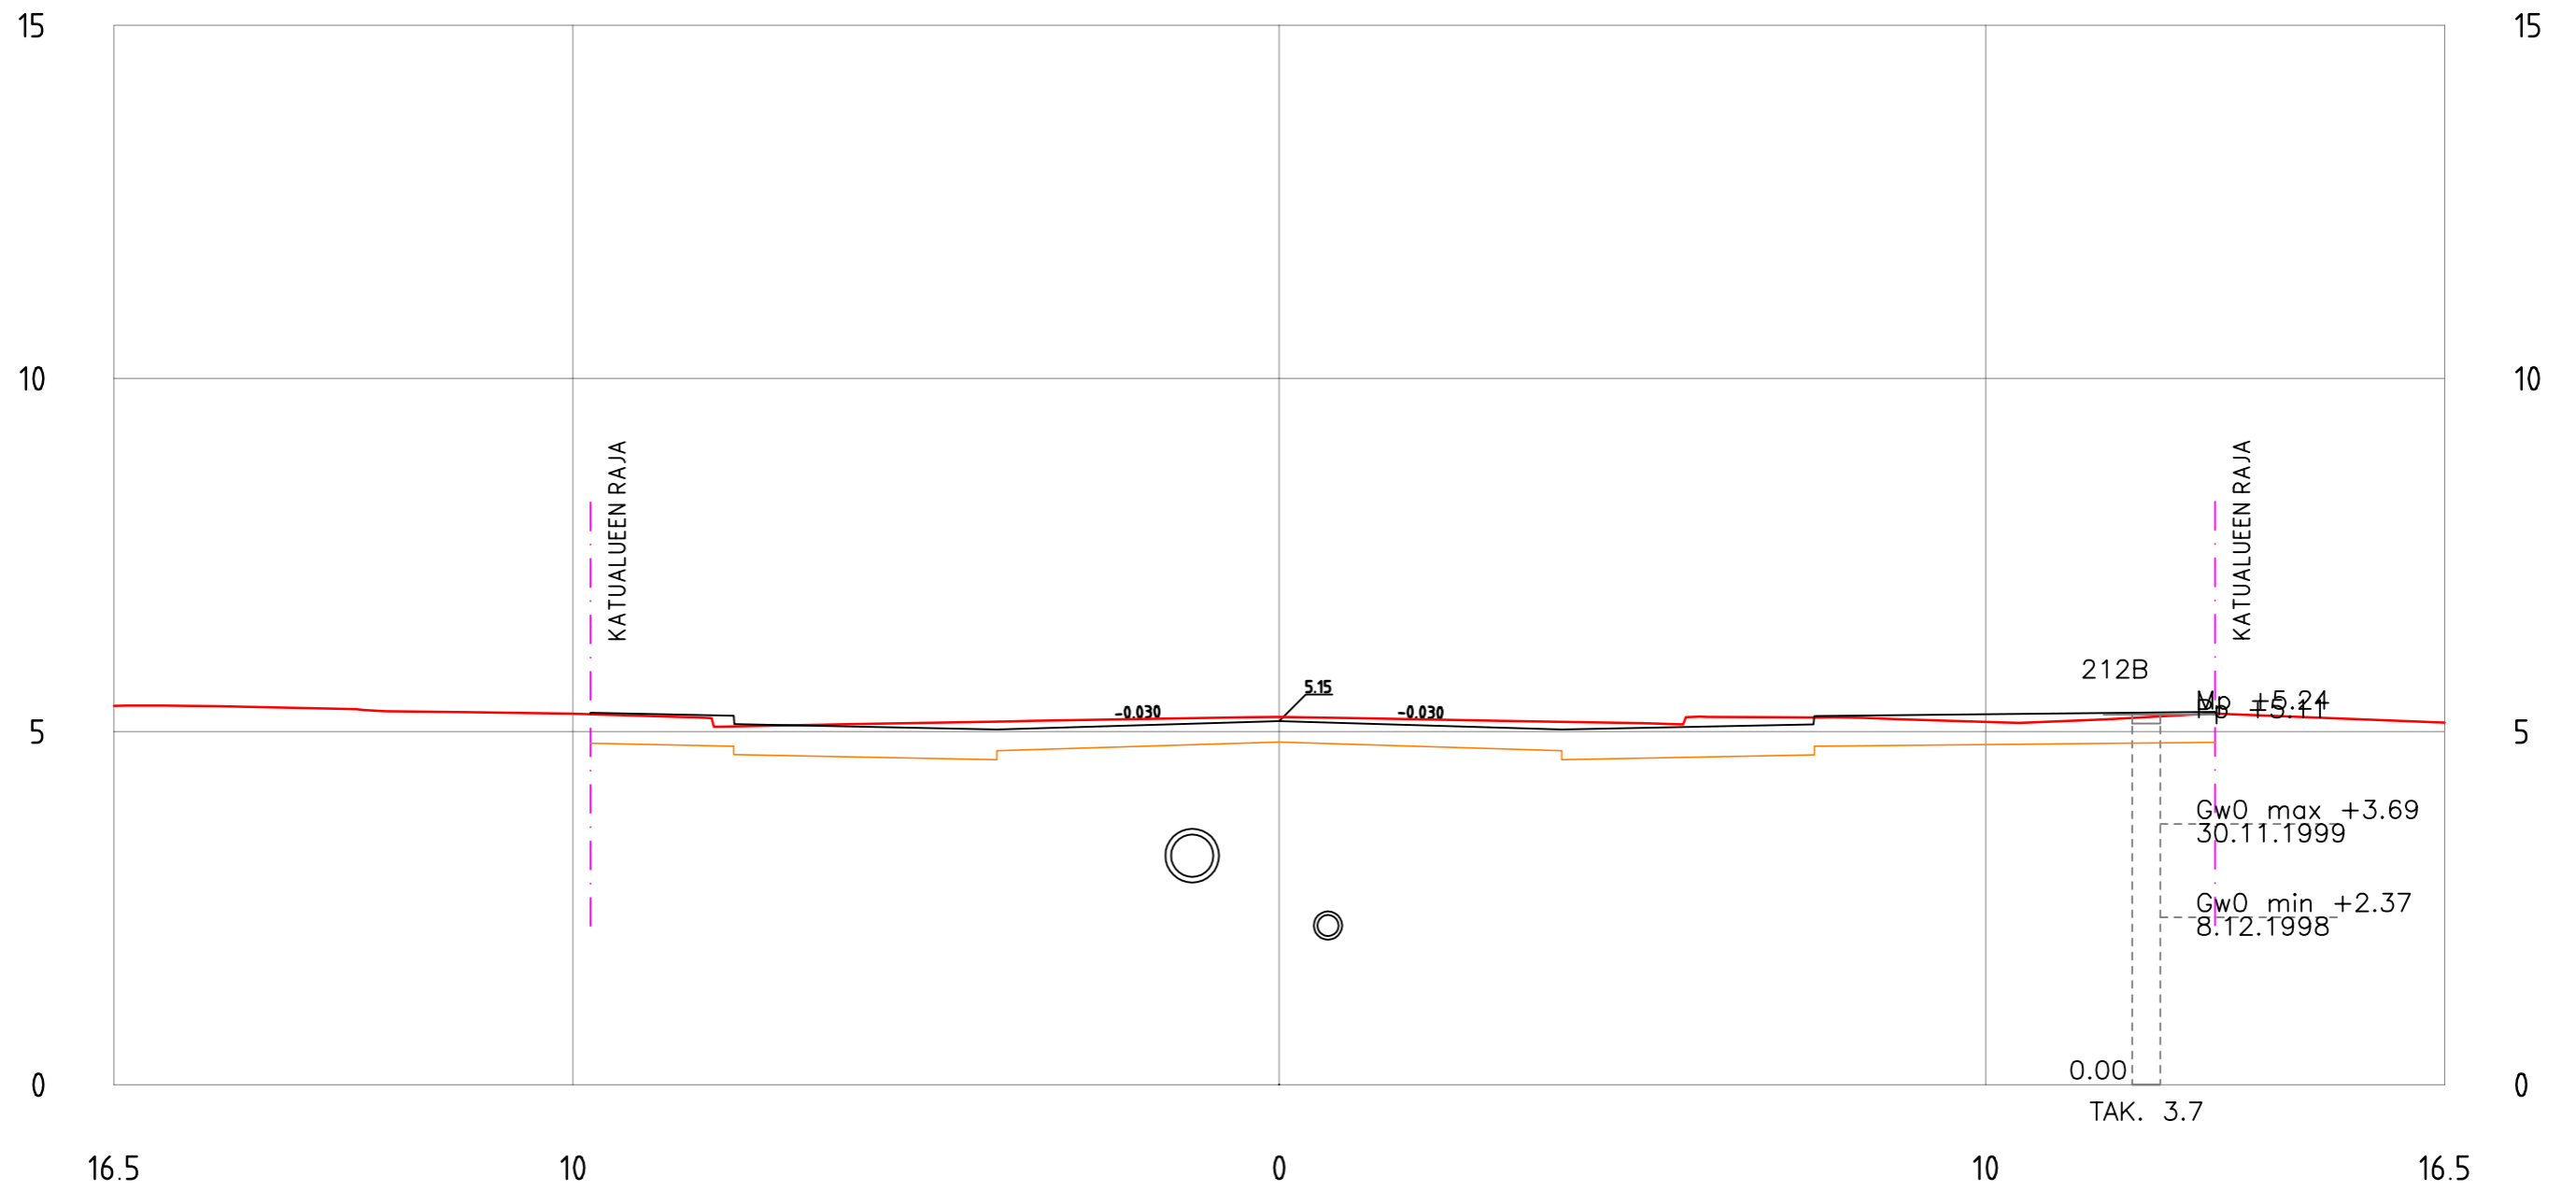


AURAKATU
PL = 260

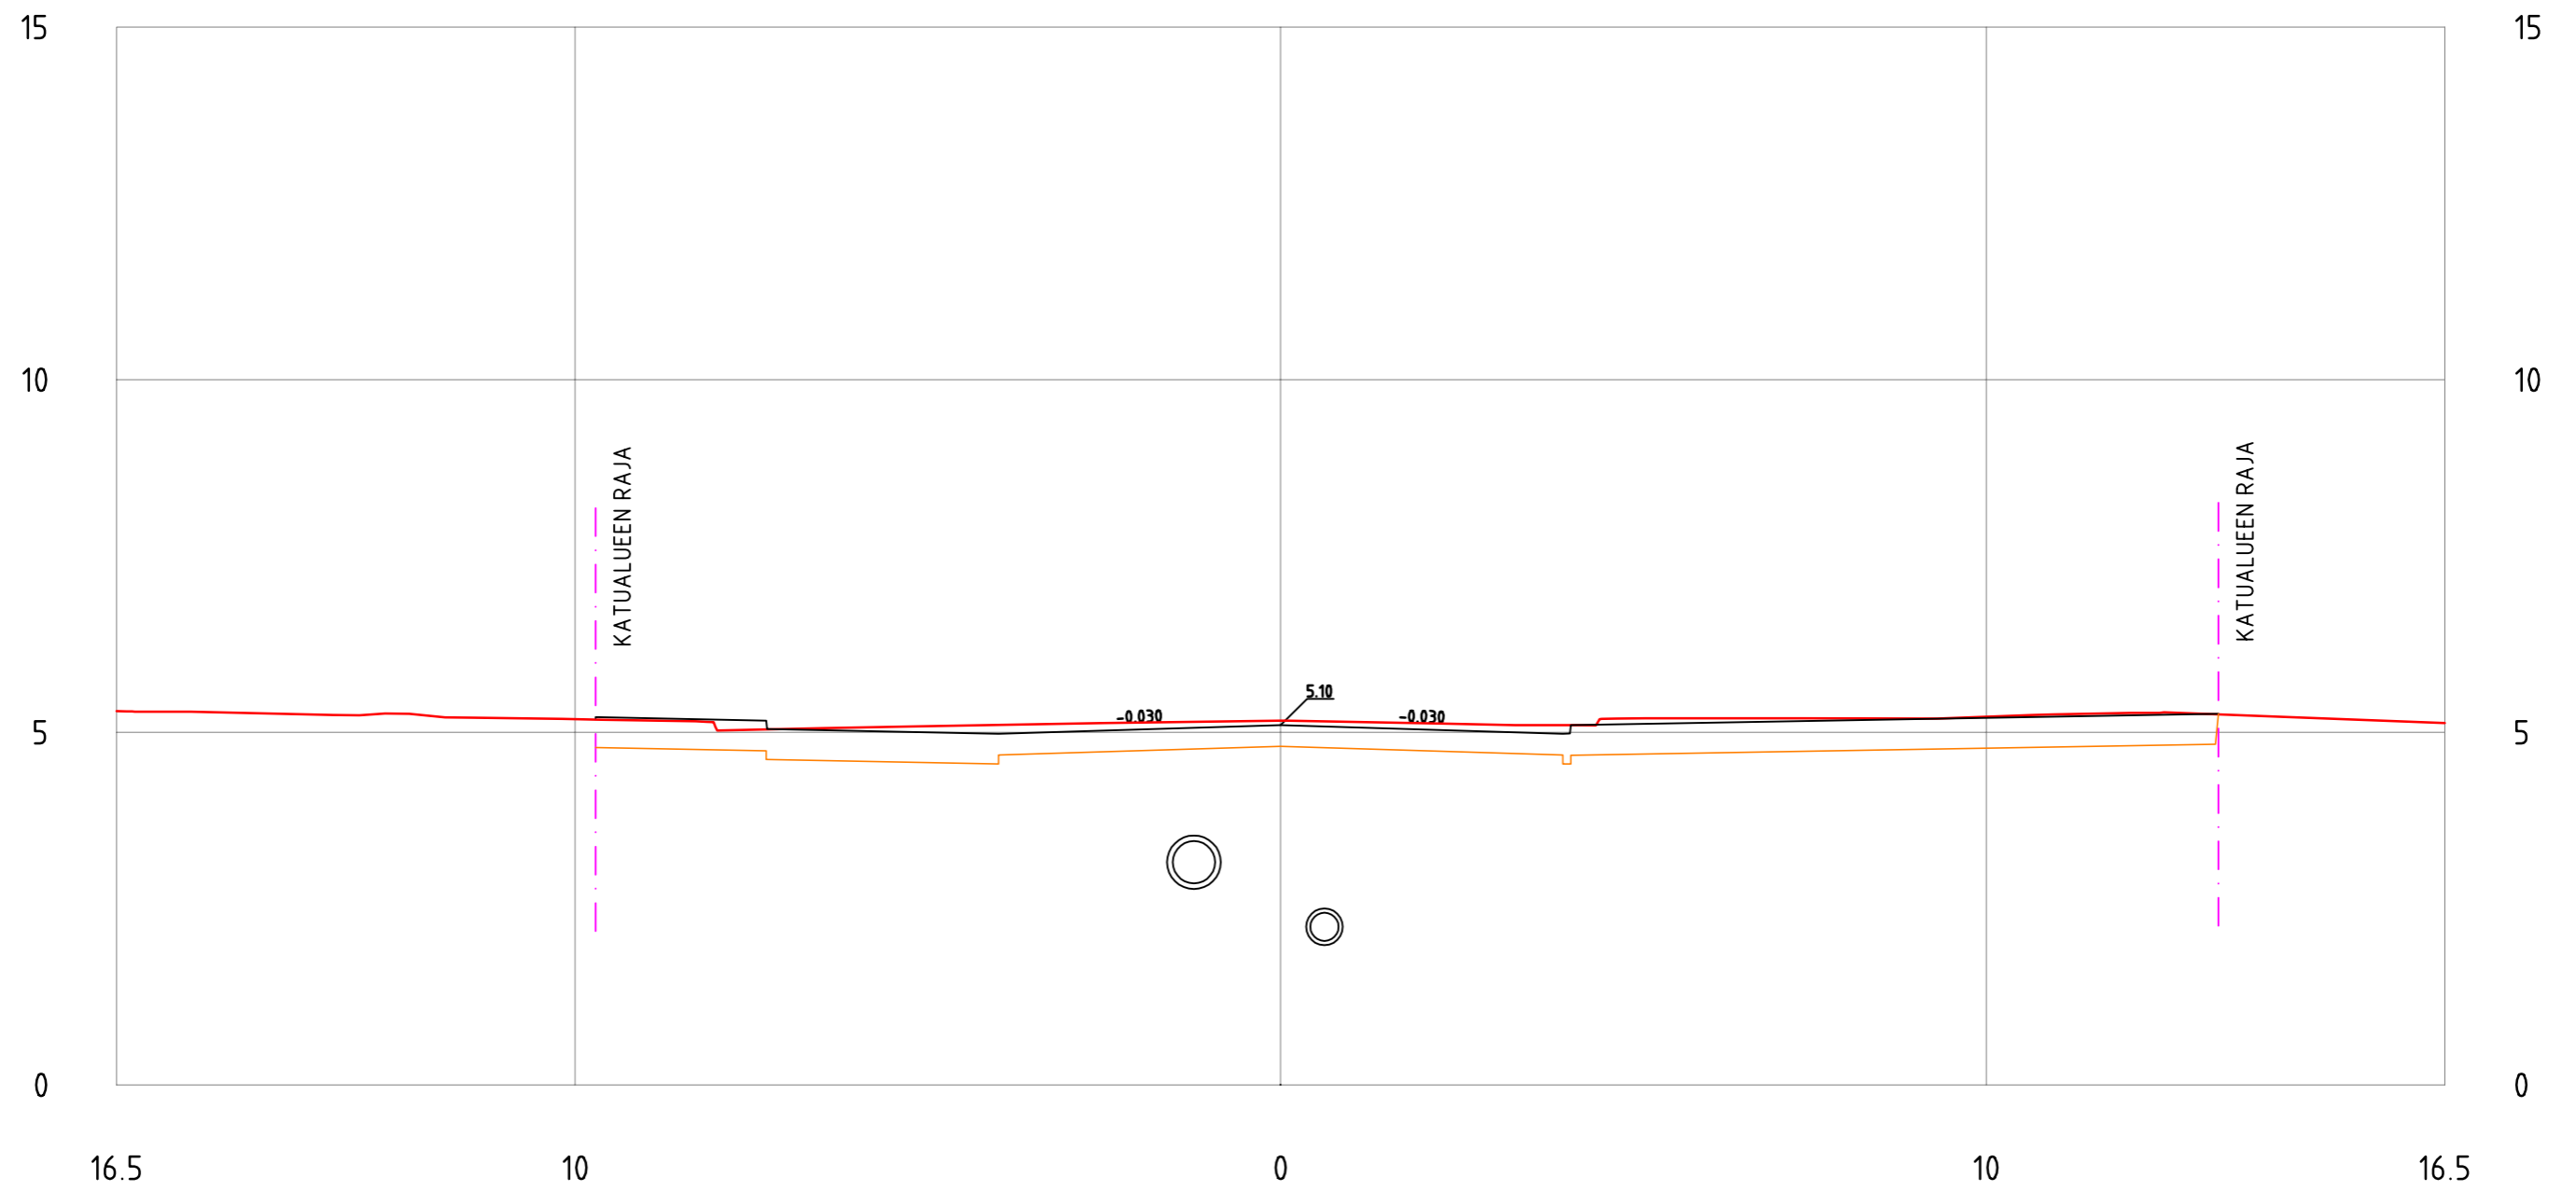


AURAKATU
PL =270

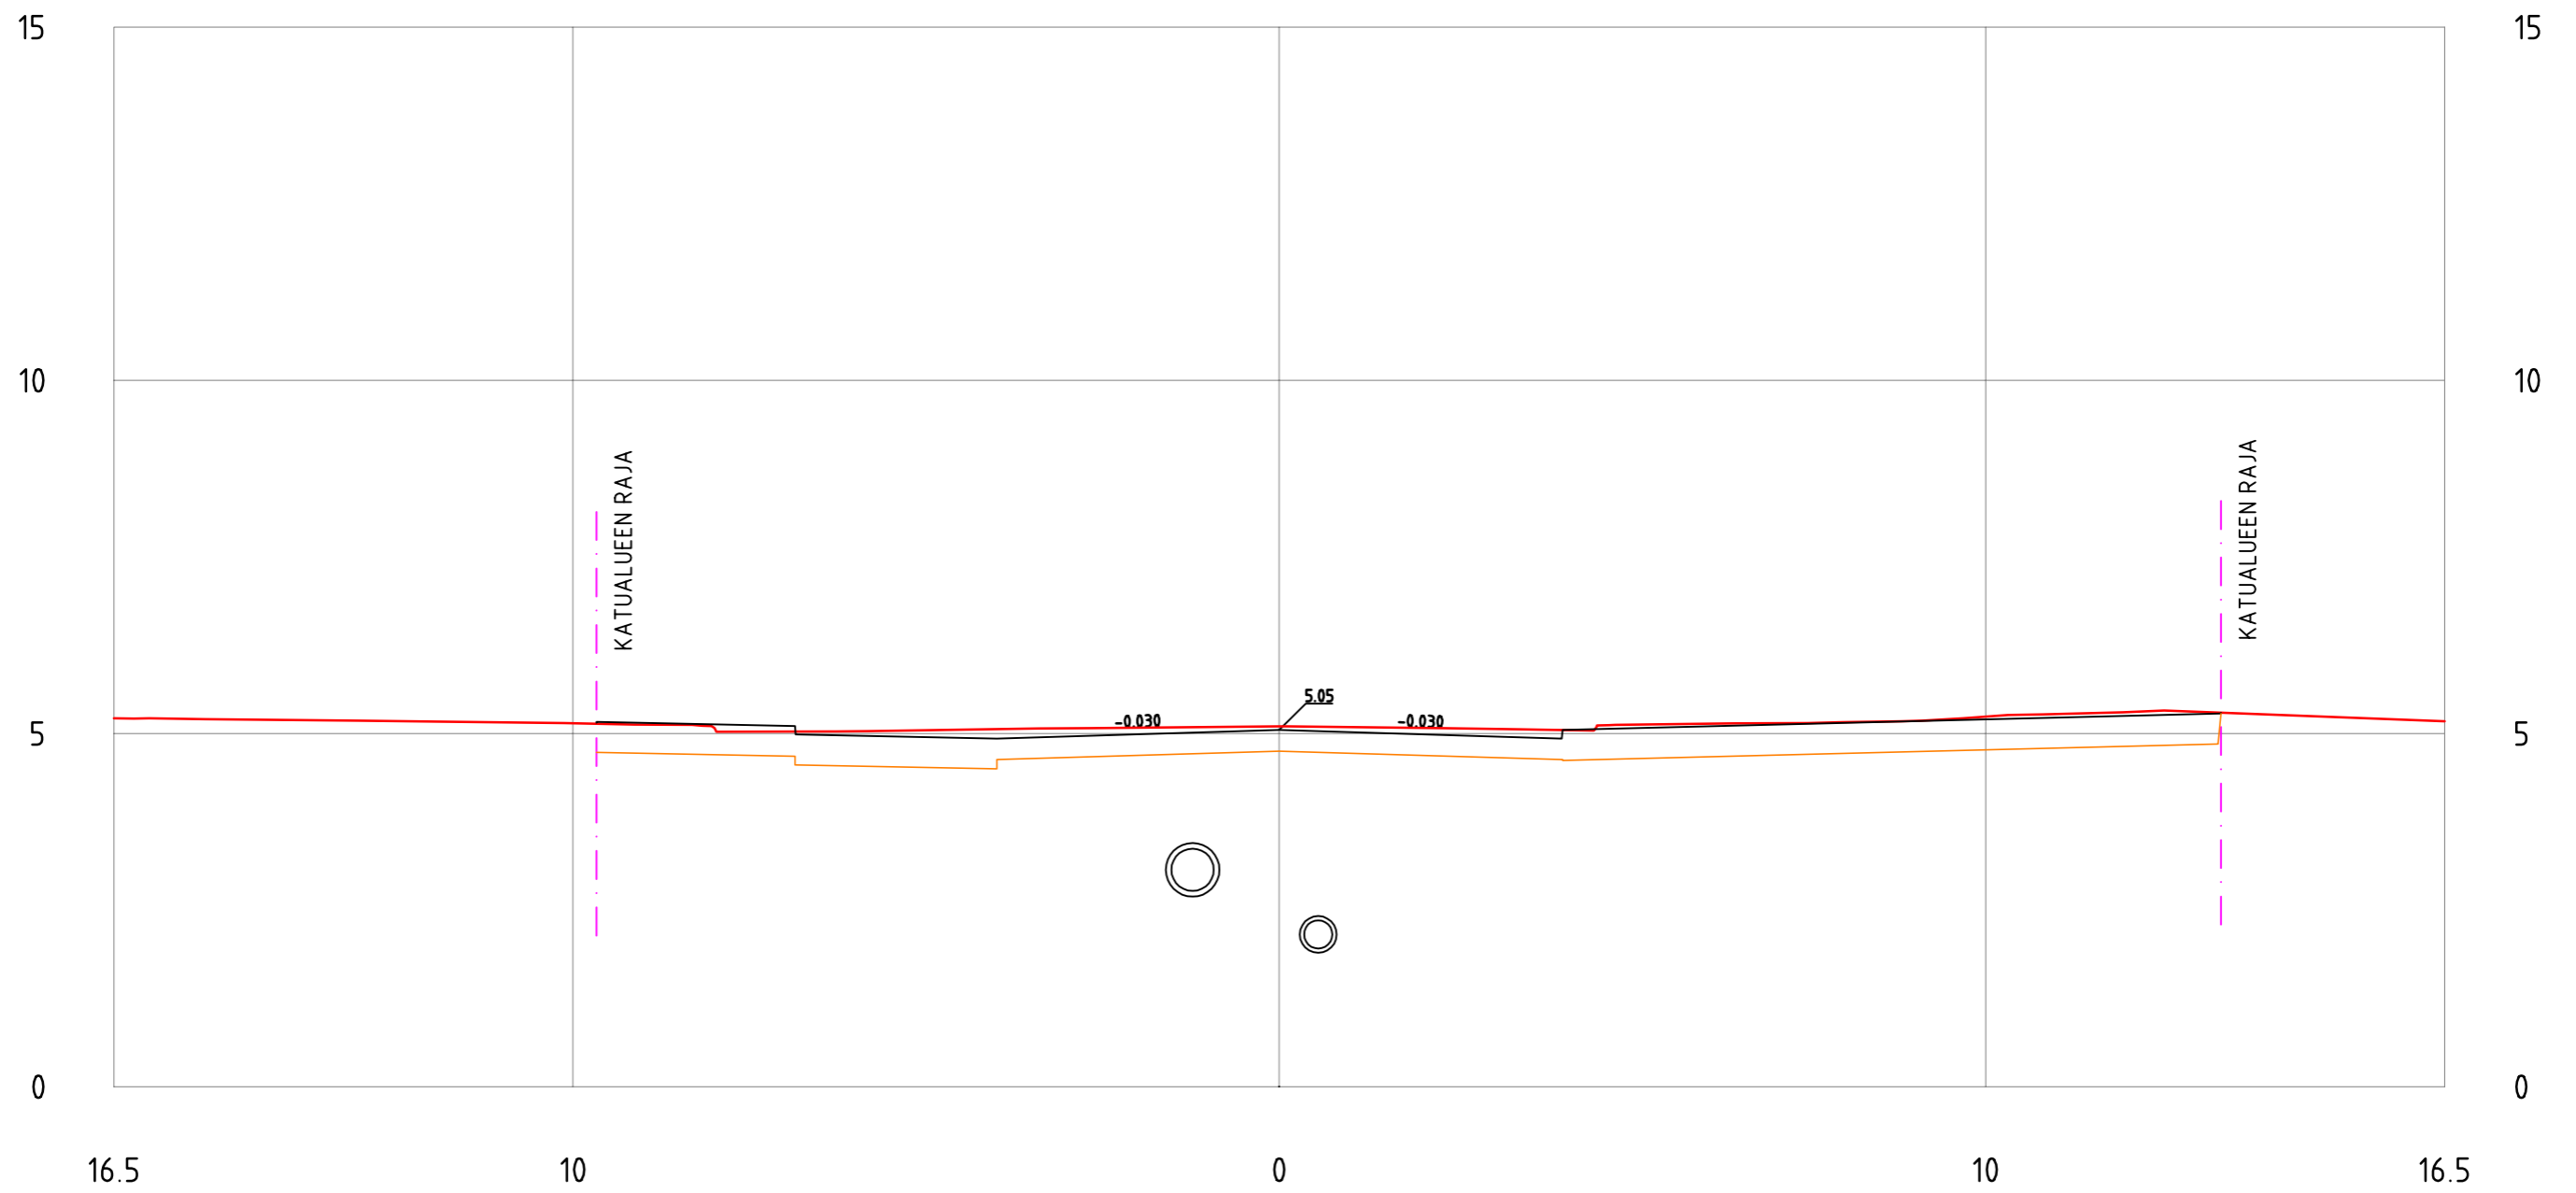

AURAKATU
PL = 280

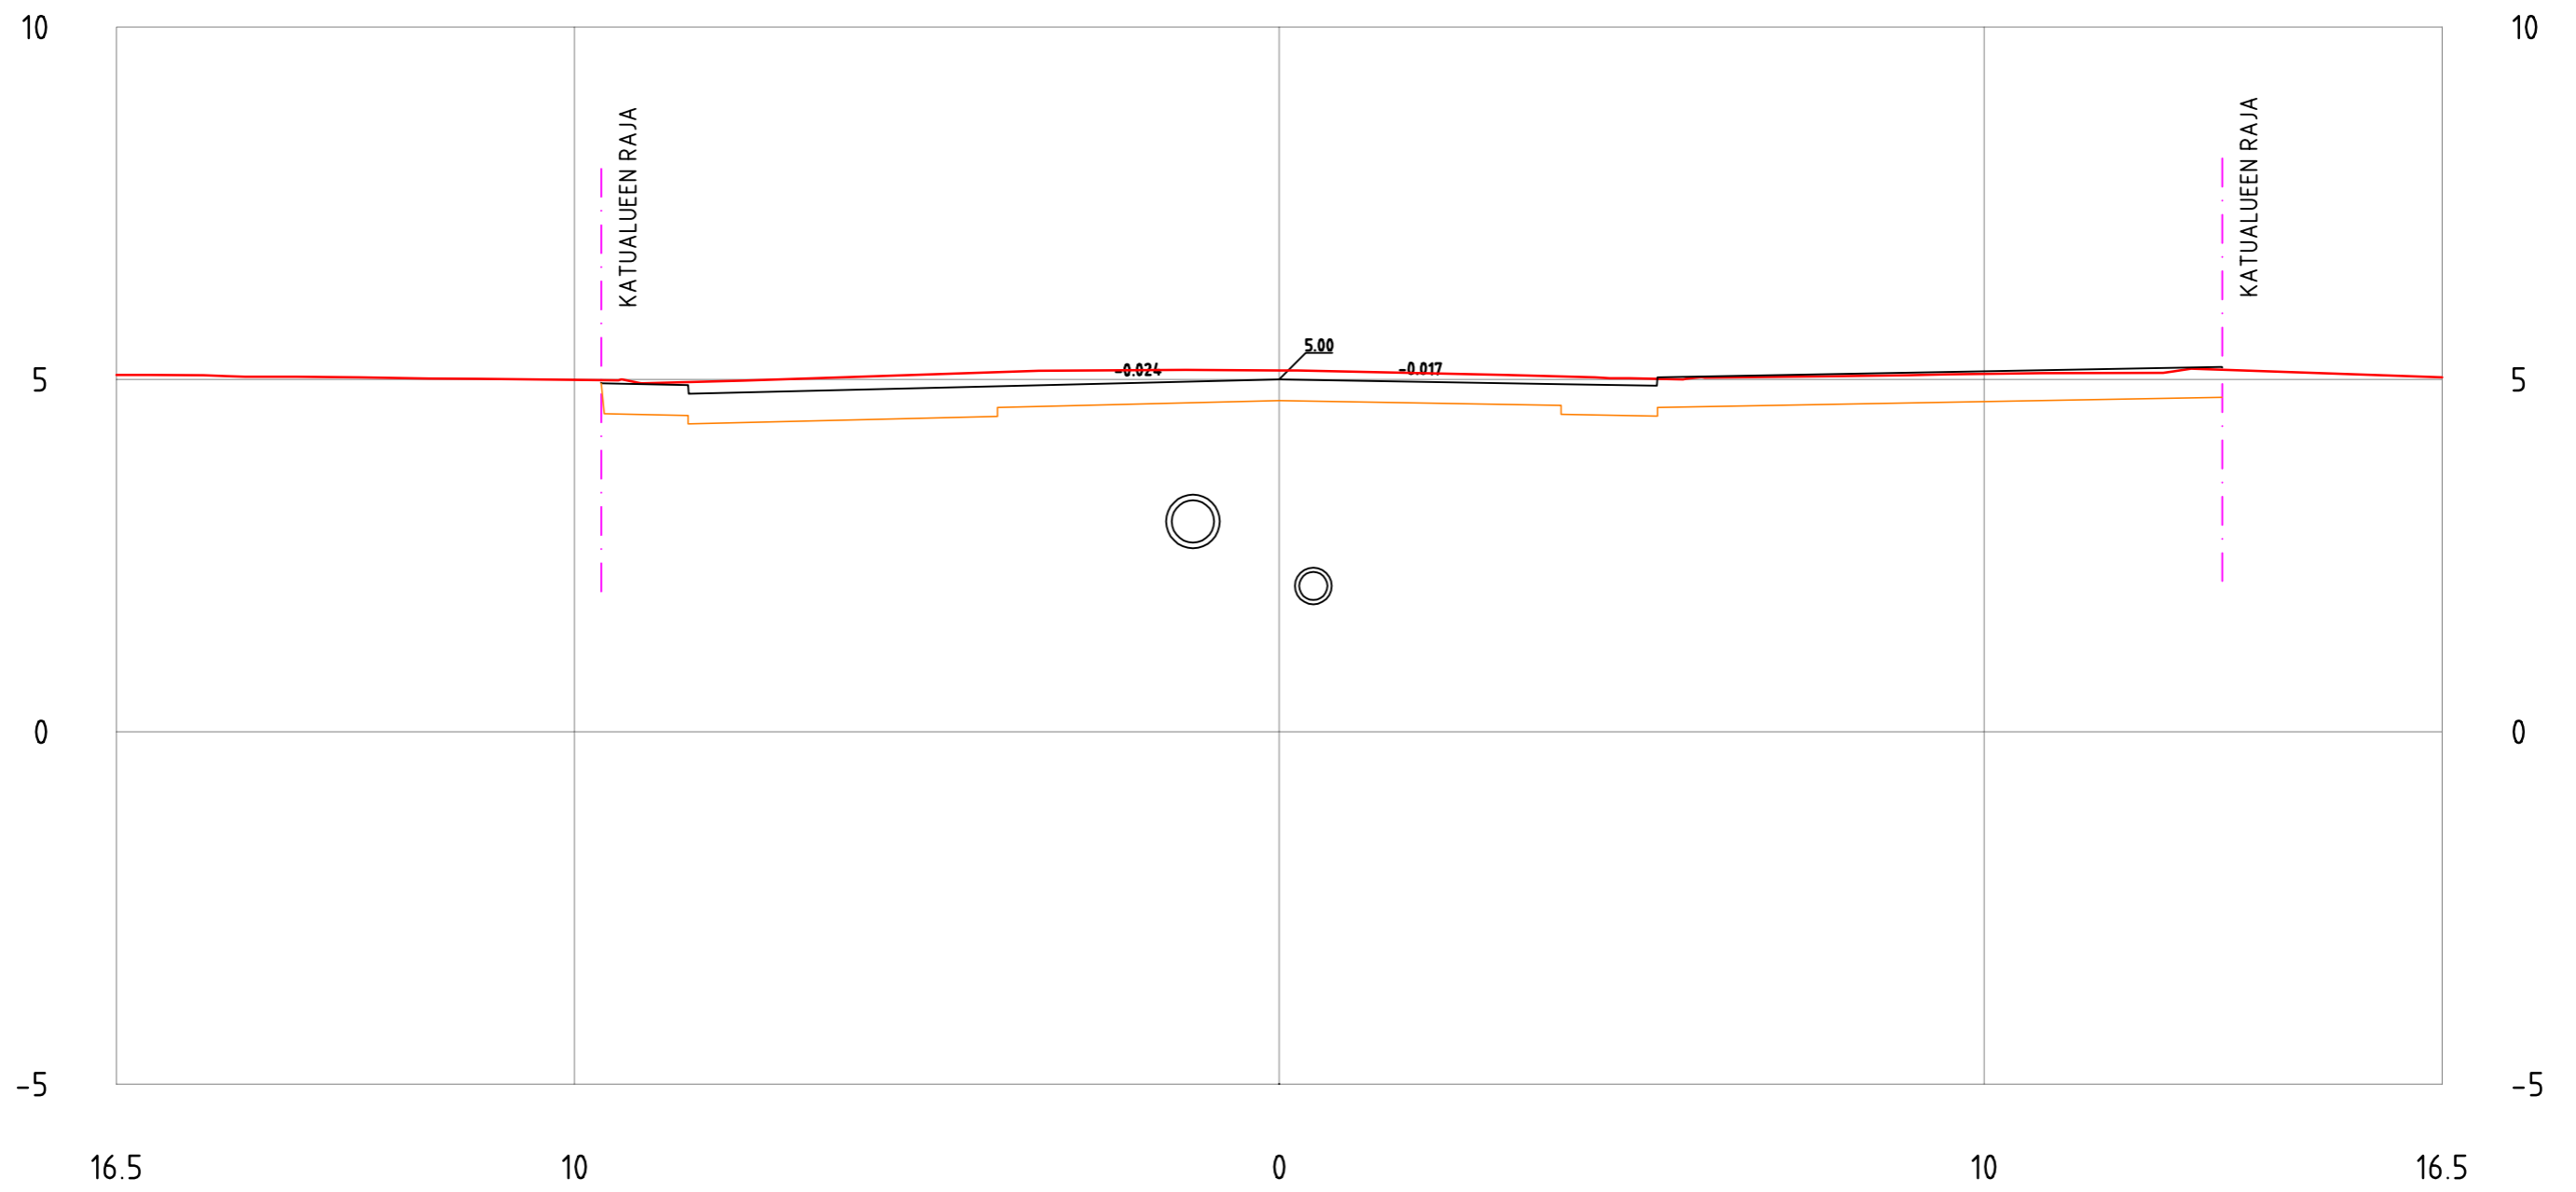

AURAKATU
PL = 290

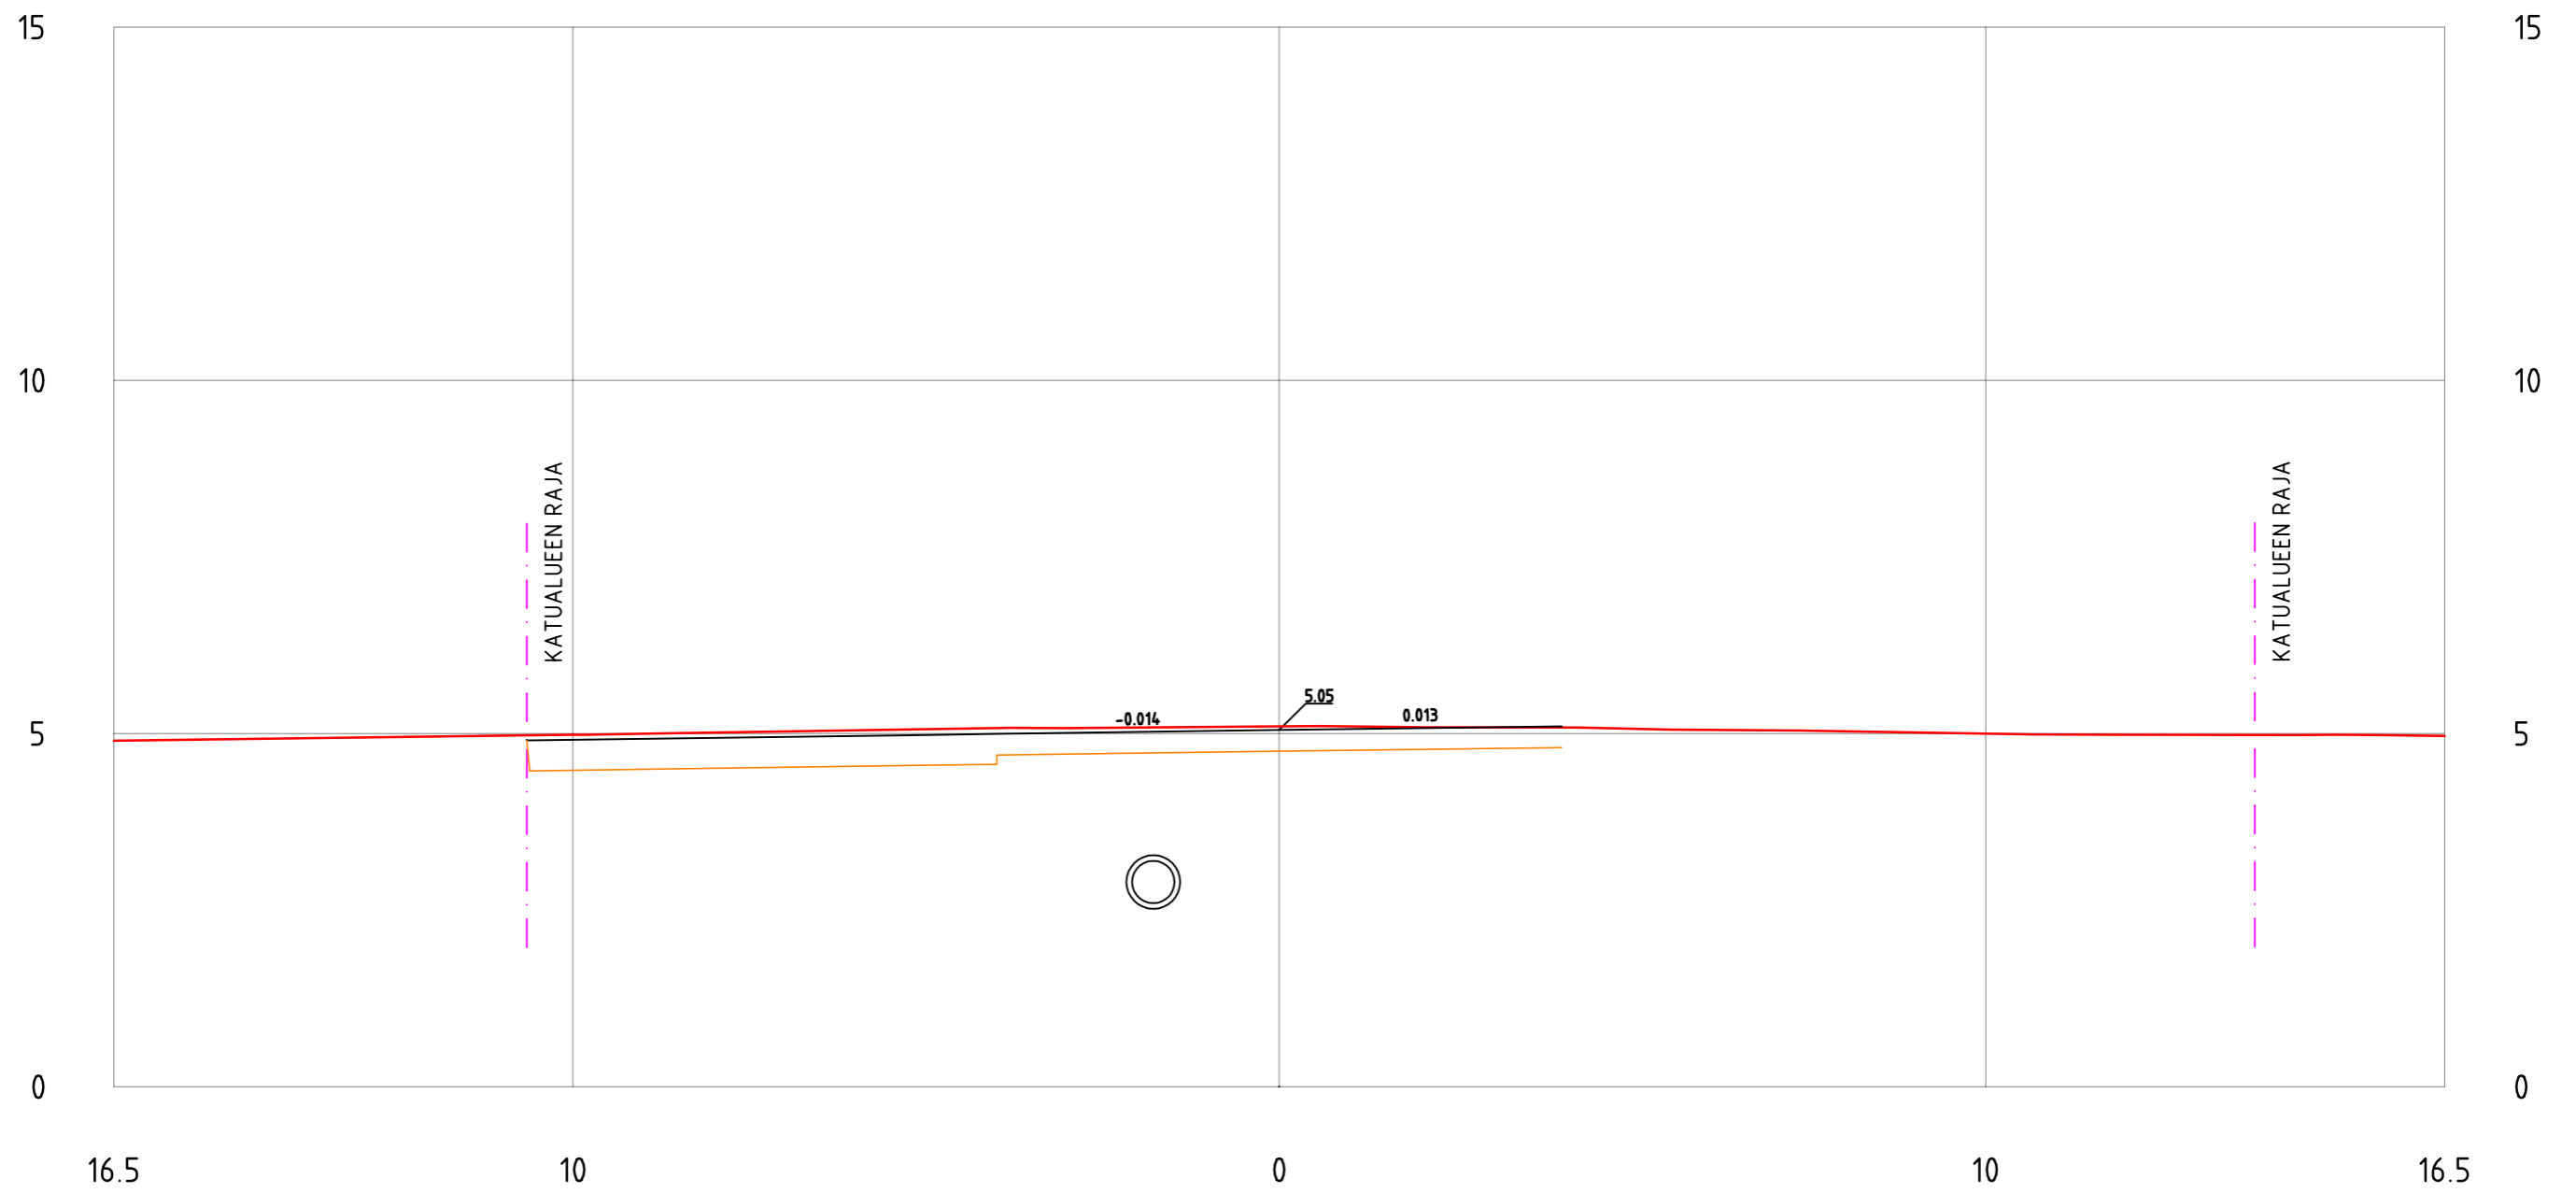

AURAKATU
PL = 300

