


TURUN KAUPUNGIN YMPÄRISTÖTOIMIALA
KAUPUNKISUUNNITTELU
SUUNNITTELUYKSIKKÖ


Puolalankatu 5
20100 Turku
etunimi.sukunimi@turku.fi
puh. 02-330 000
fax 02-230 5050

KOHDE		KAUPPIASKATU Välillä Maariankatu – Läntinen Rantakatu				SISÄLTÖ		POIKKILEIKKAUKSET plv 10–530			
SUUNNITTELIJA	PIIRTÄJÄ	TARKASTANUT	TARKASTANUT	MITTAKAAVA							
RAMBOLL/TuTu	RAMBOLL/AMIP	RAMBOLL/TMat	Kari Linnakoski	1:100							
PÄIVÄYS	SUUNNITTELUPÄÄLLIKKÖ			PIIRUSTUSNUMERO		MUUTOS					
6.11.2015				K xxxx yyy							
				Ramboll Kirjastokatu 4 70100 Kuopio		RAMBOLL PIIRUSTUSNUMERO				1510018968 K2Po	


KAUPPIASKATU
PL =10

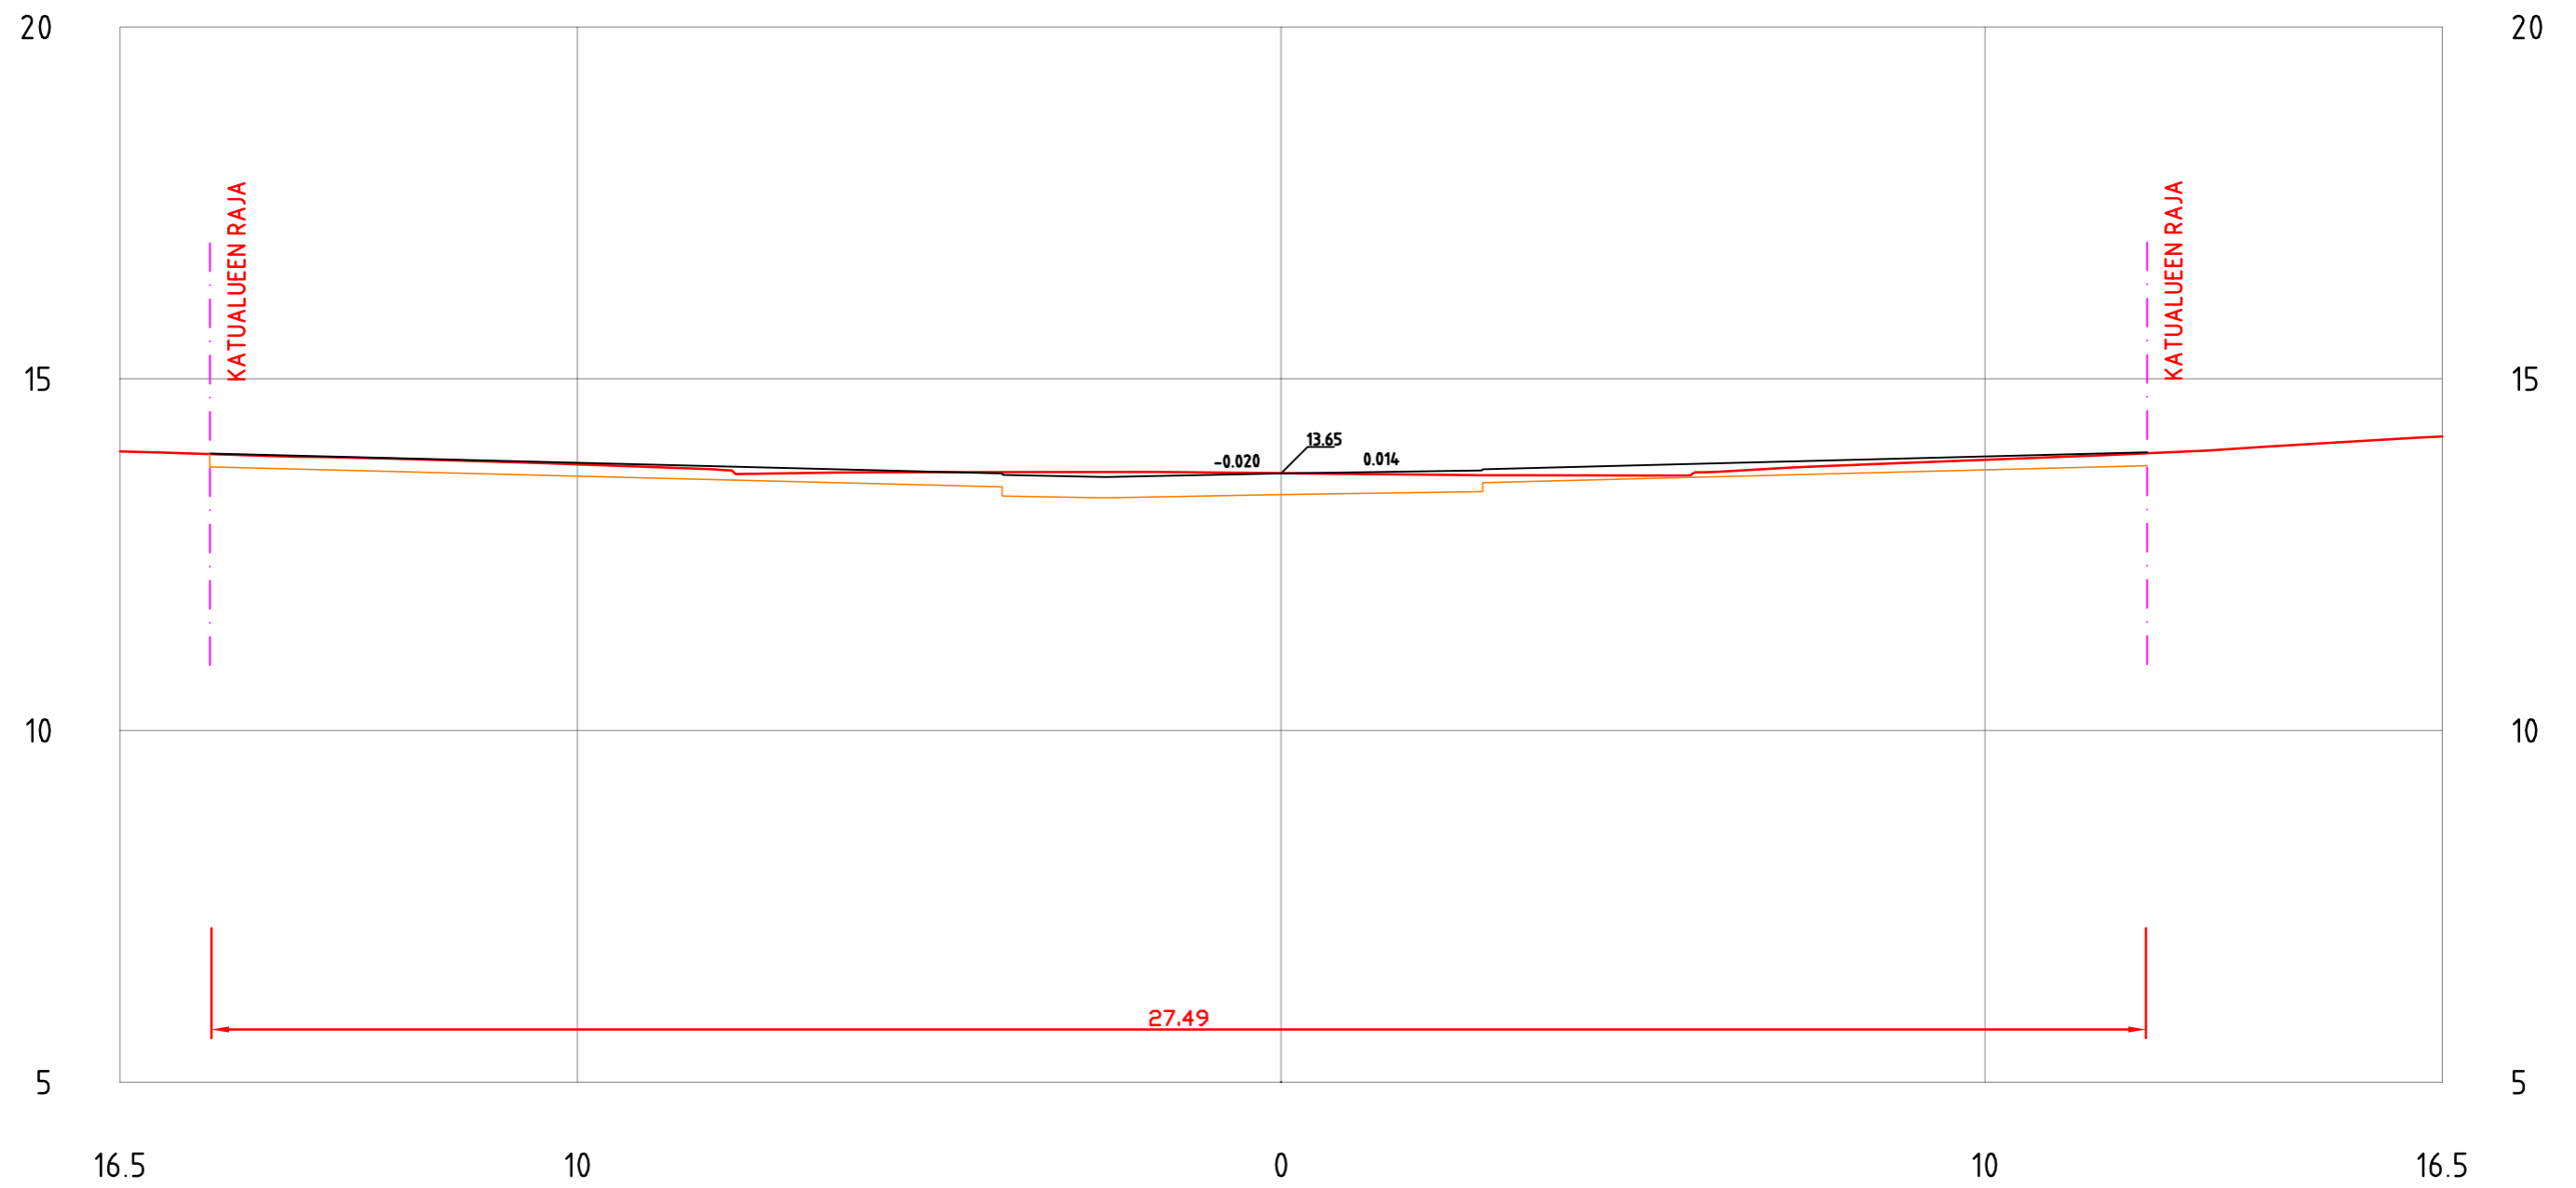


KAUPPIASKATU
PL = 20

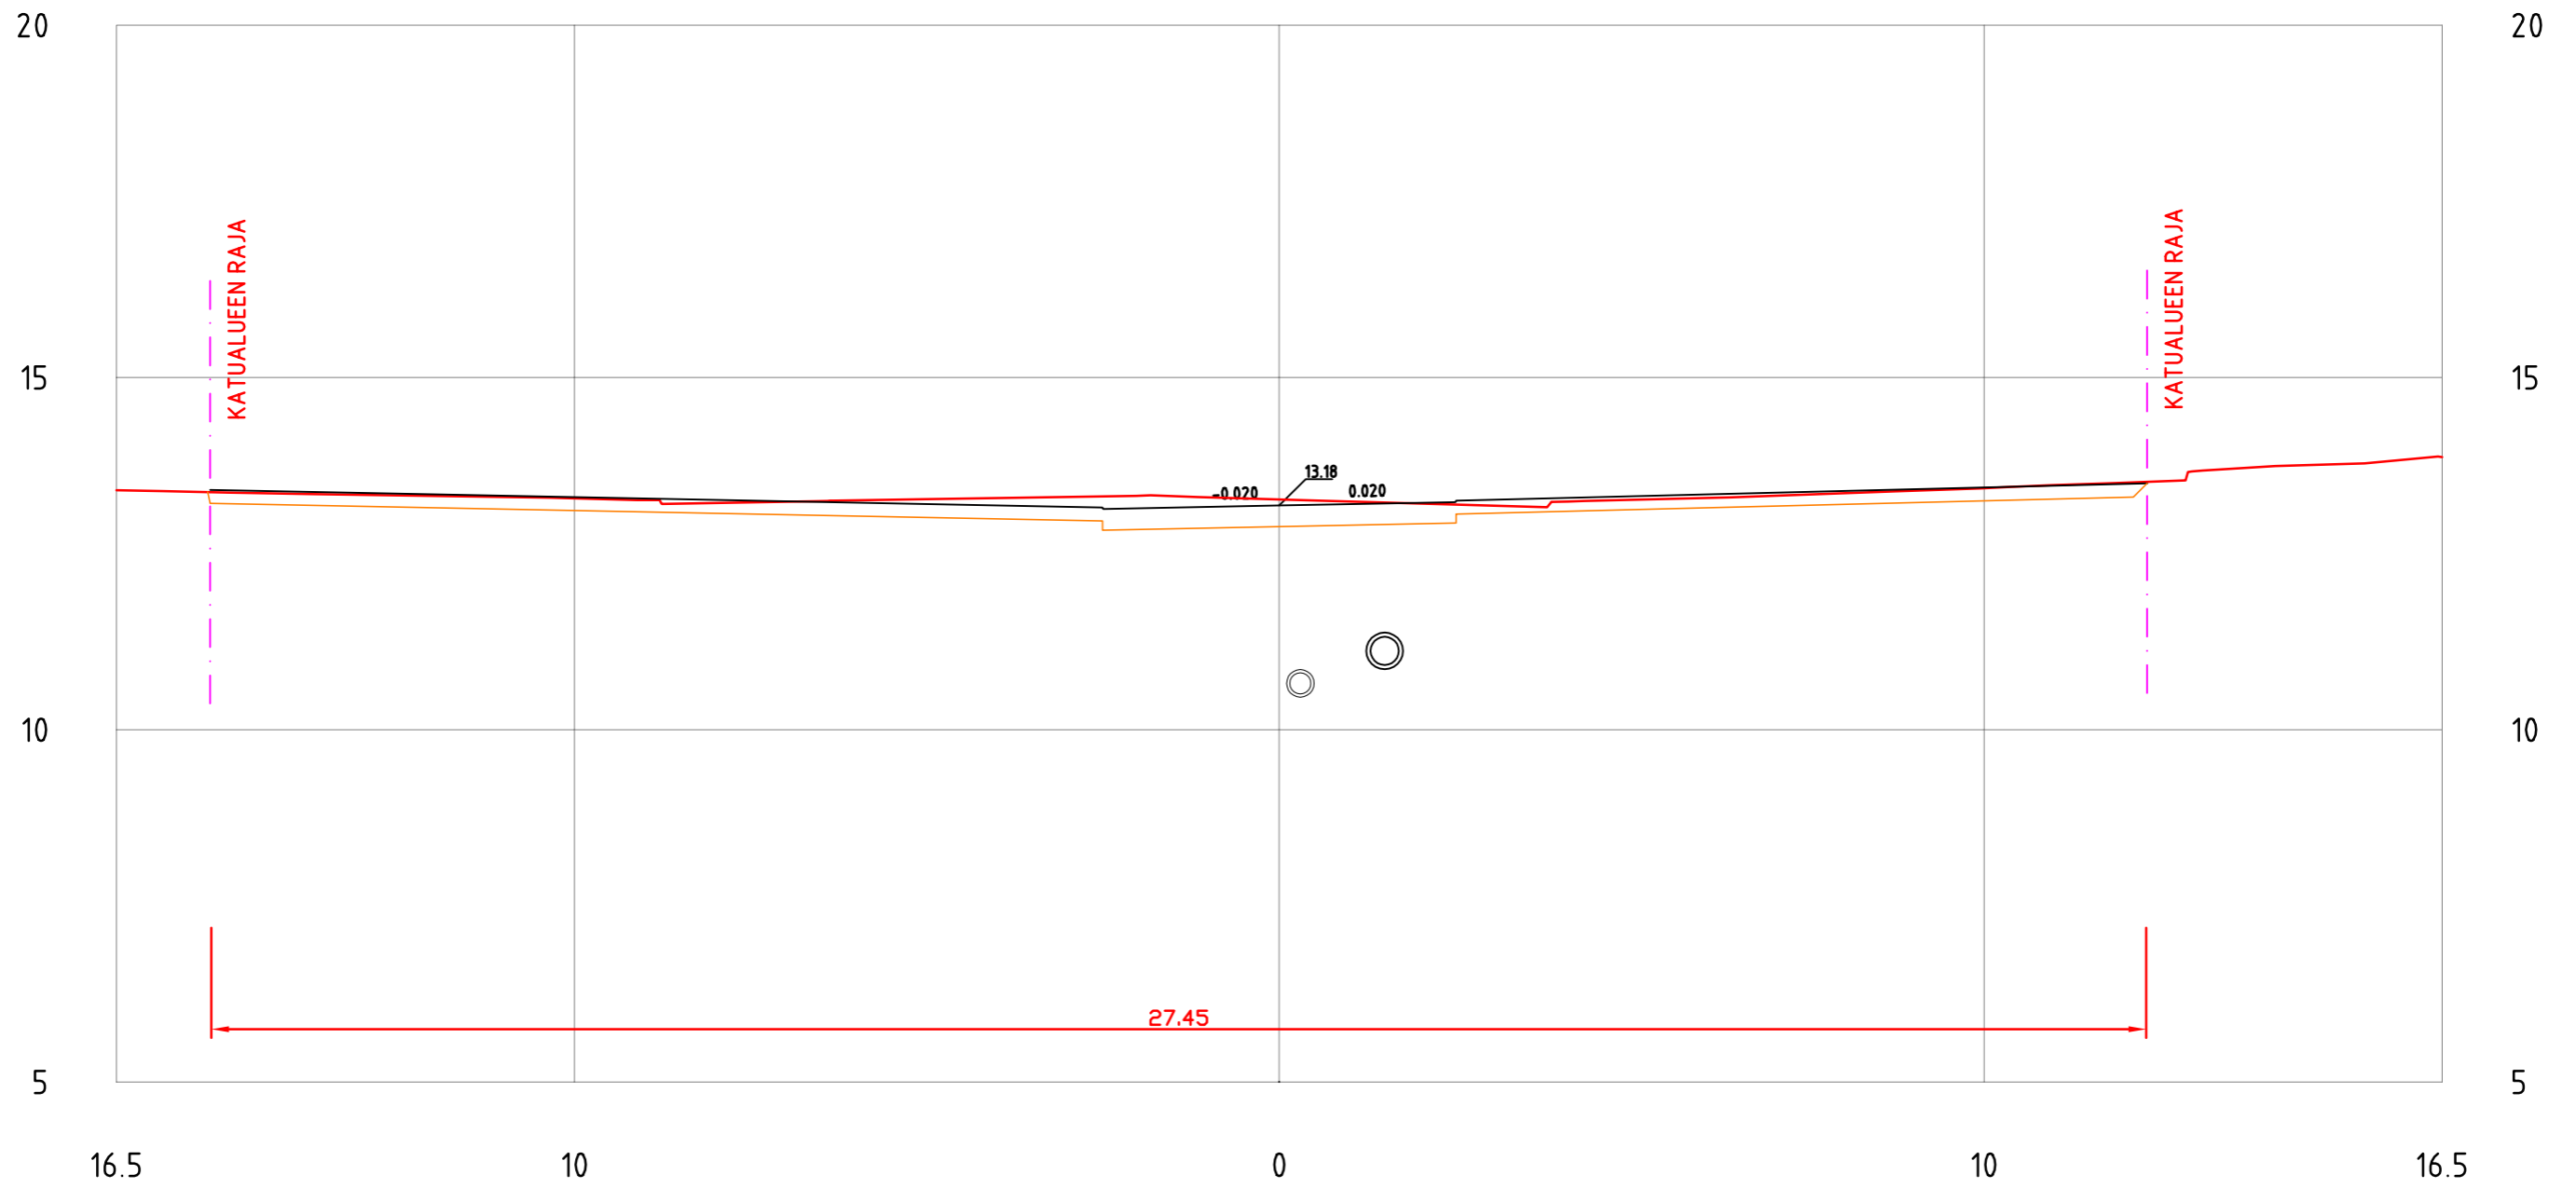


KAUPPIASKATU PL =30

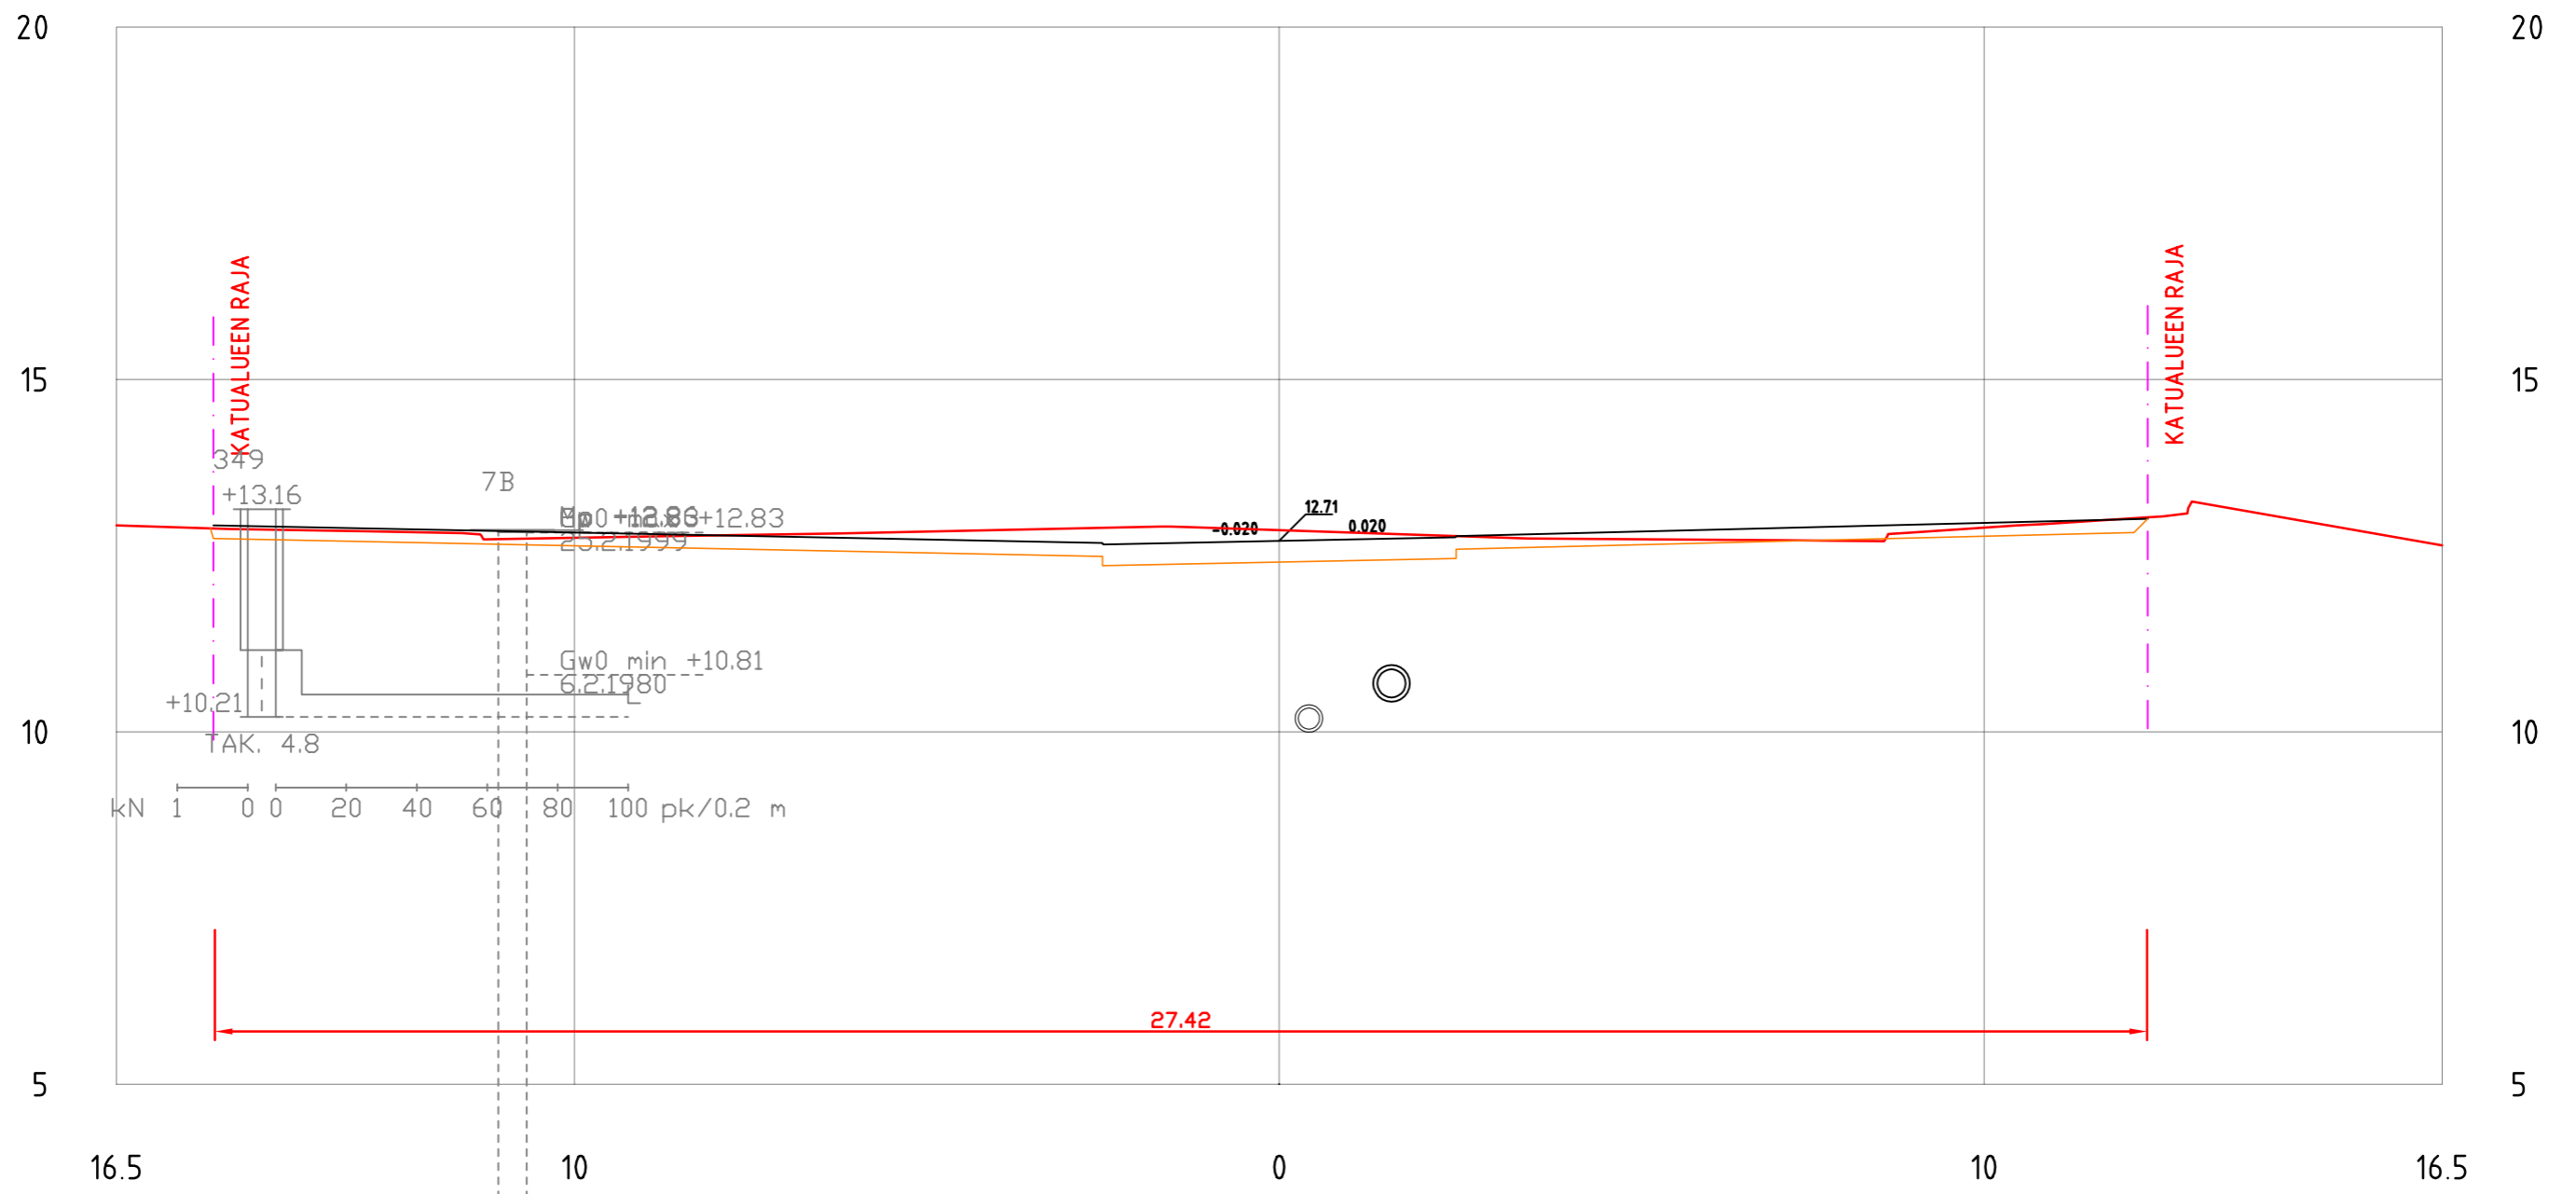


KAUPPIASKATU
PL = 40

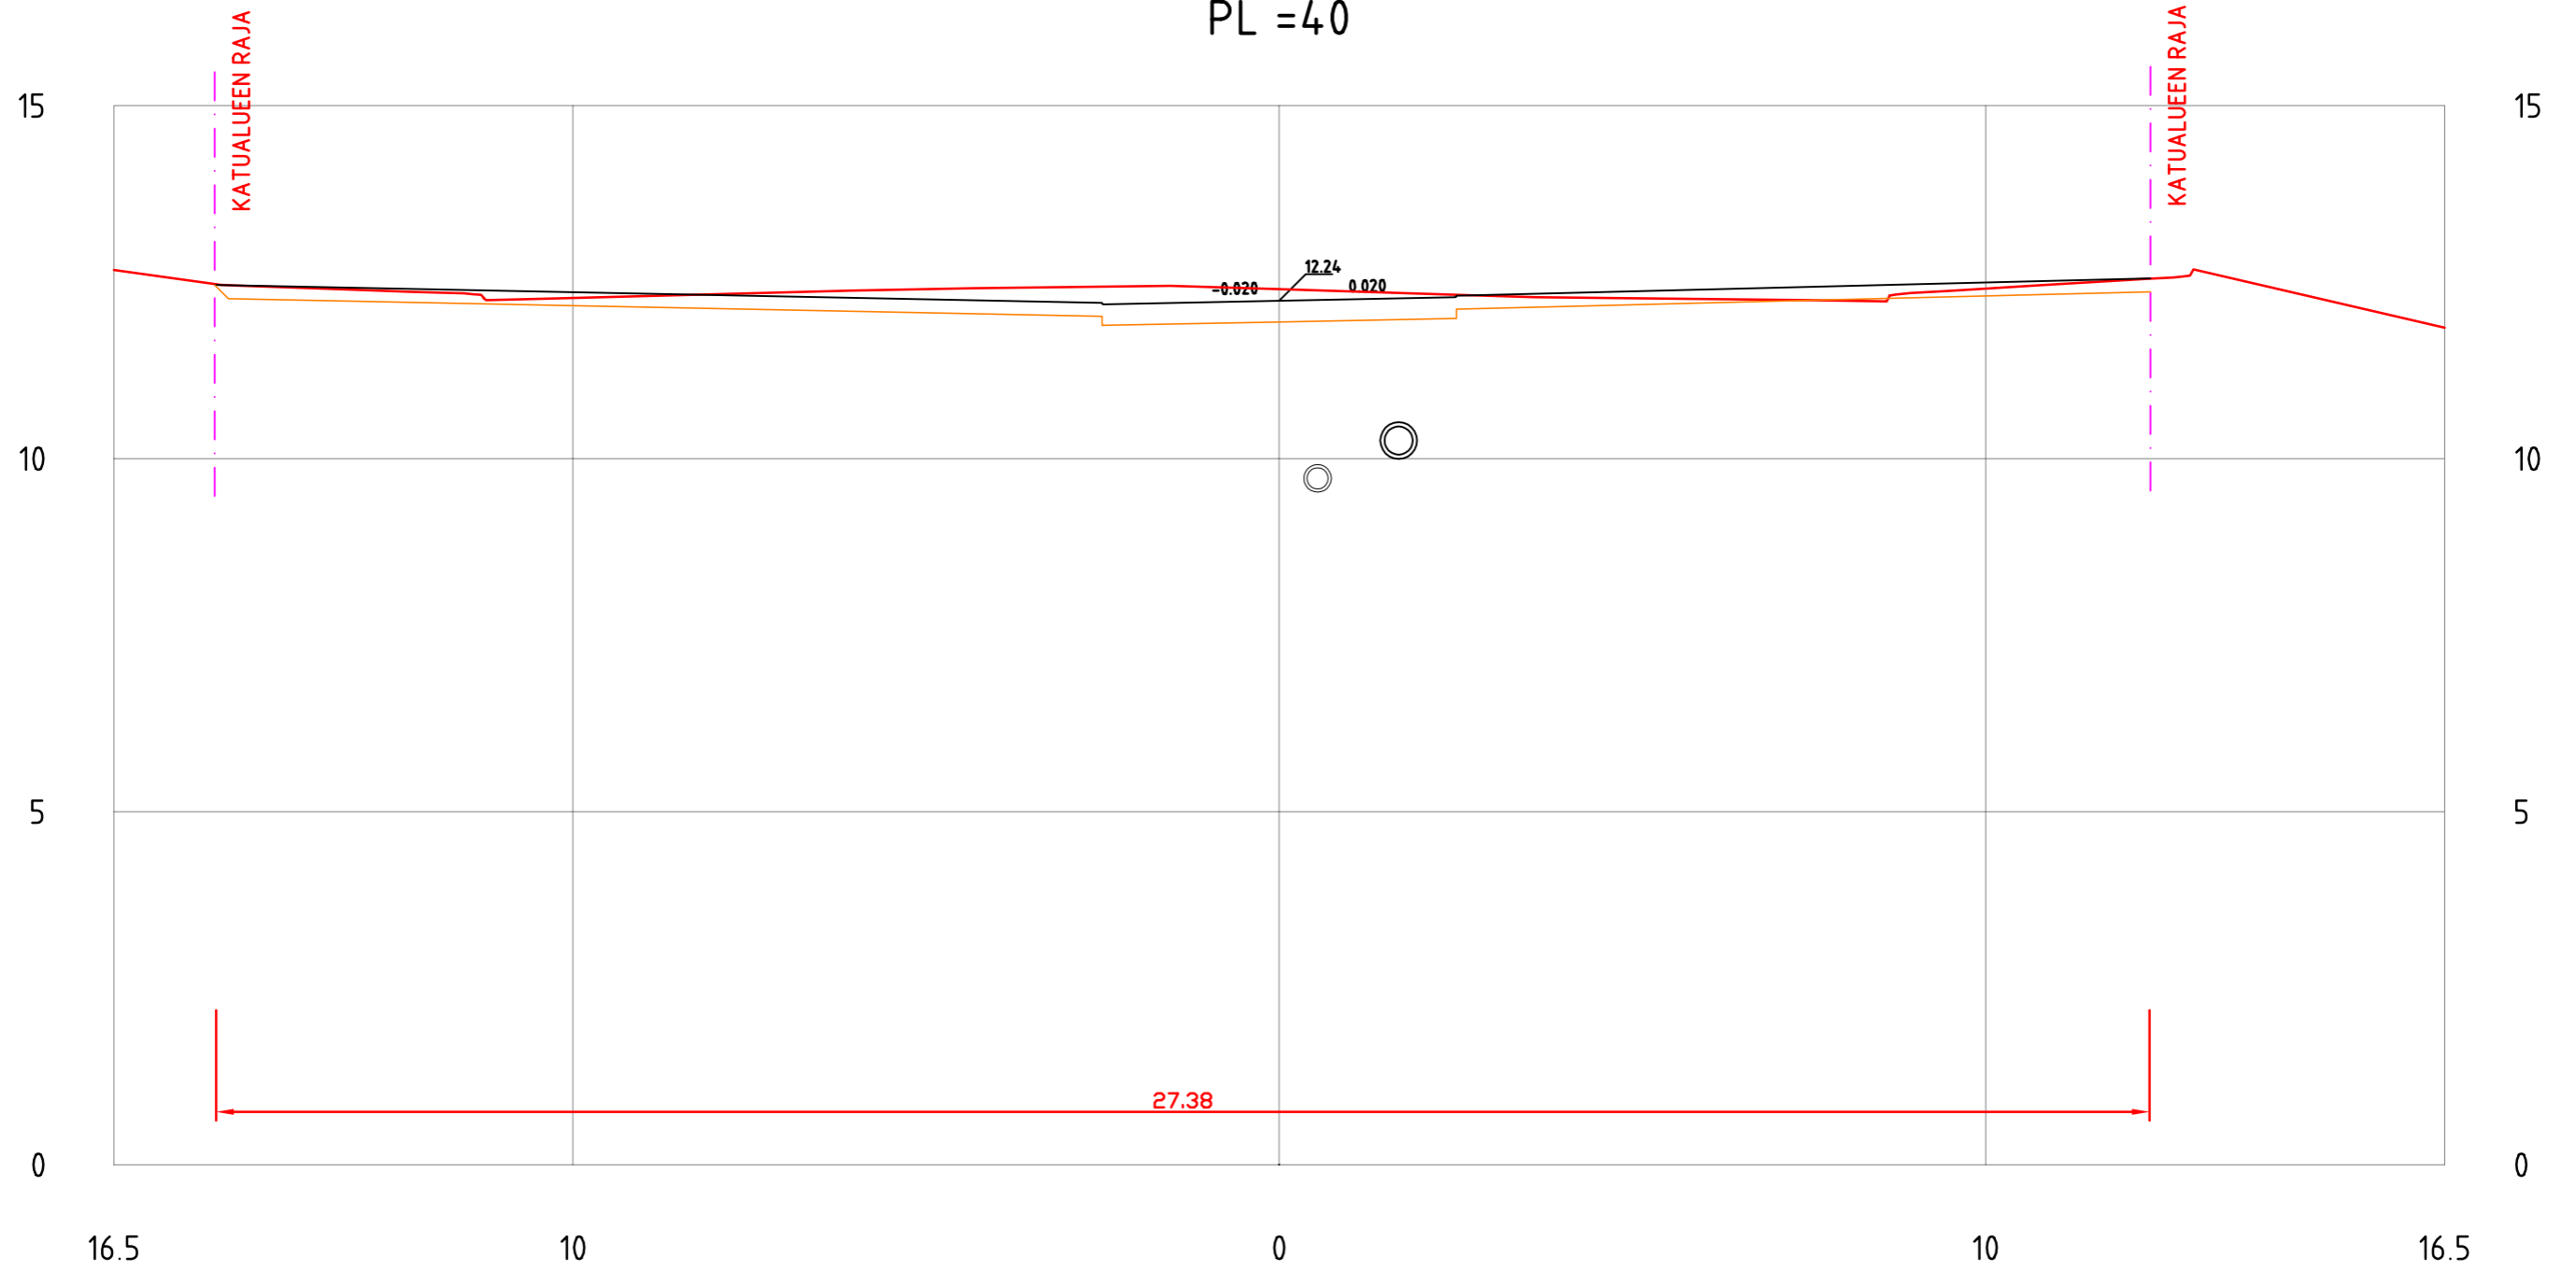


KAUPPIASKATU PL = 50

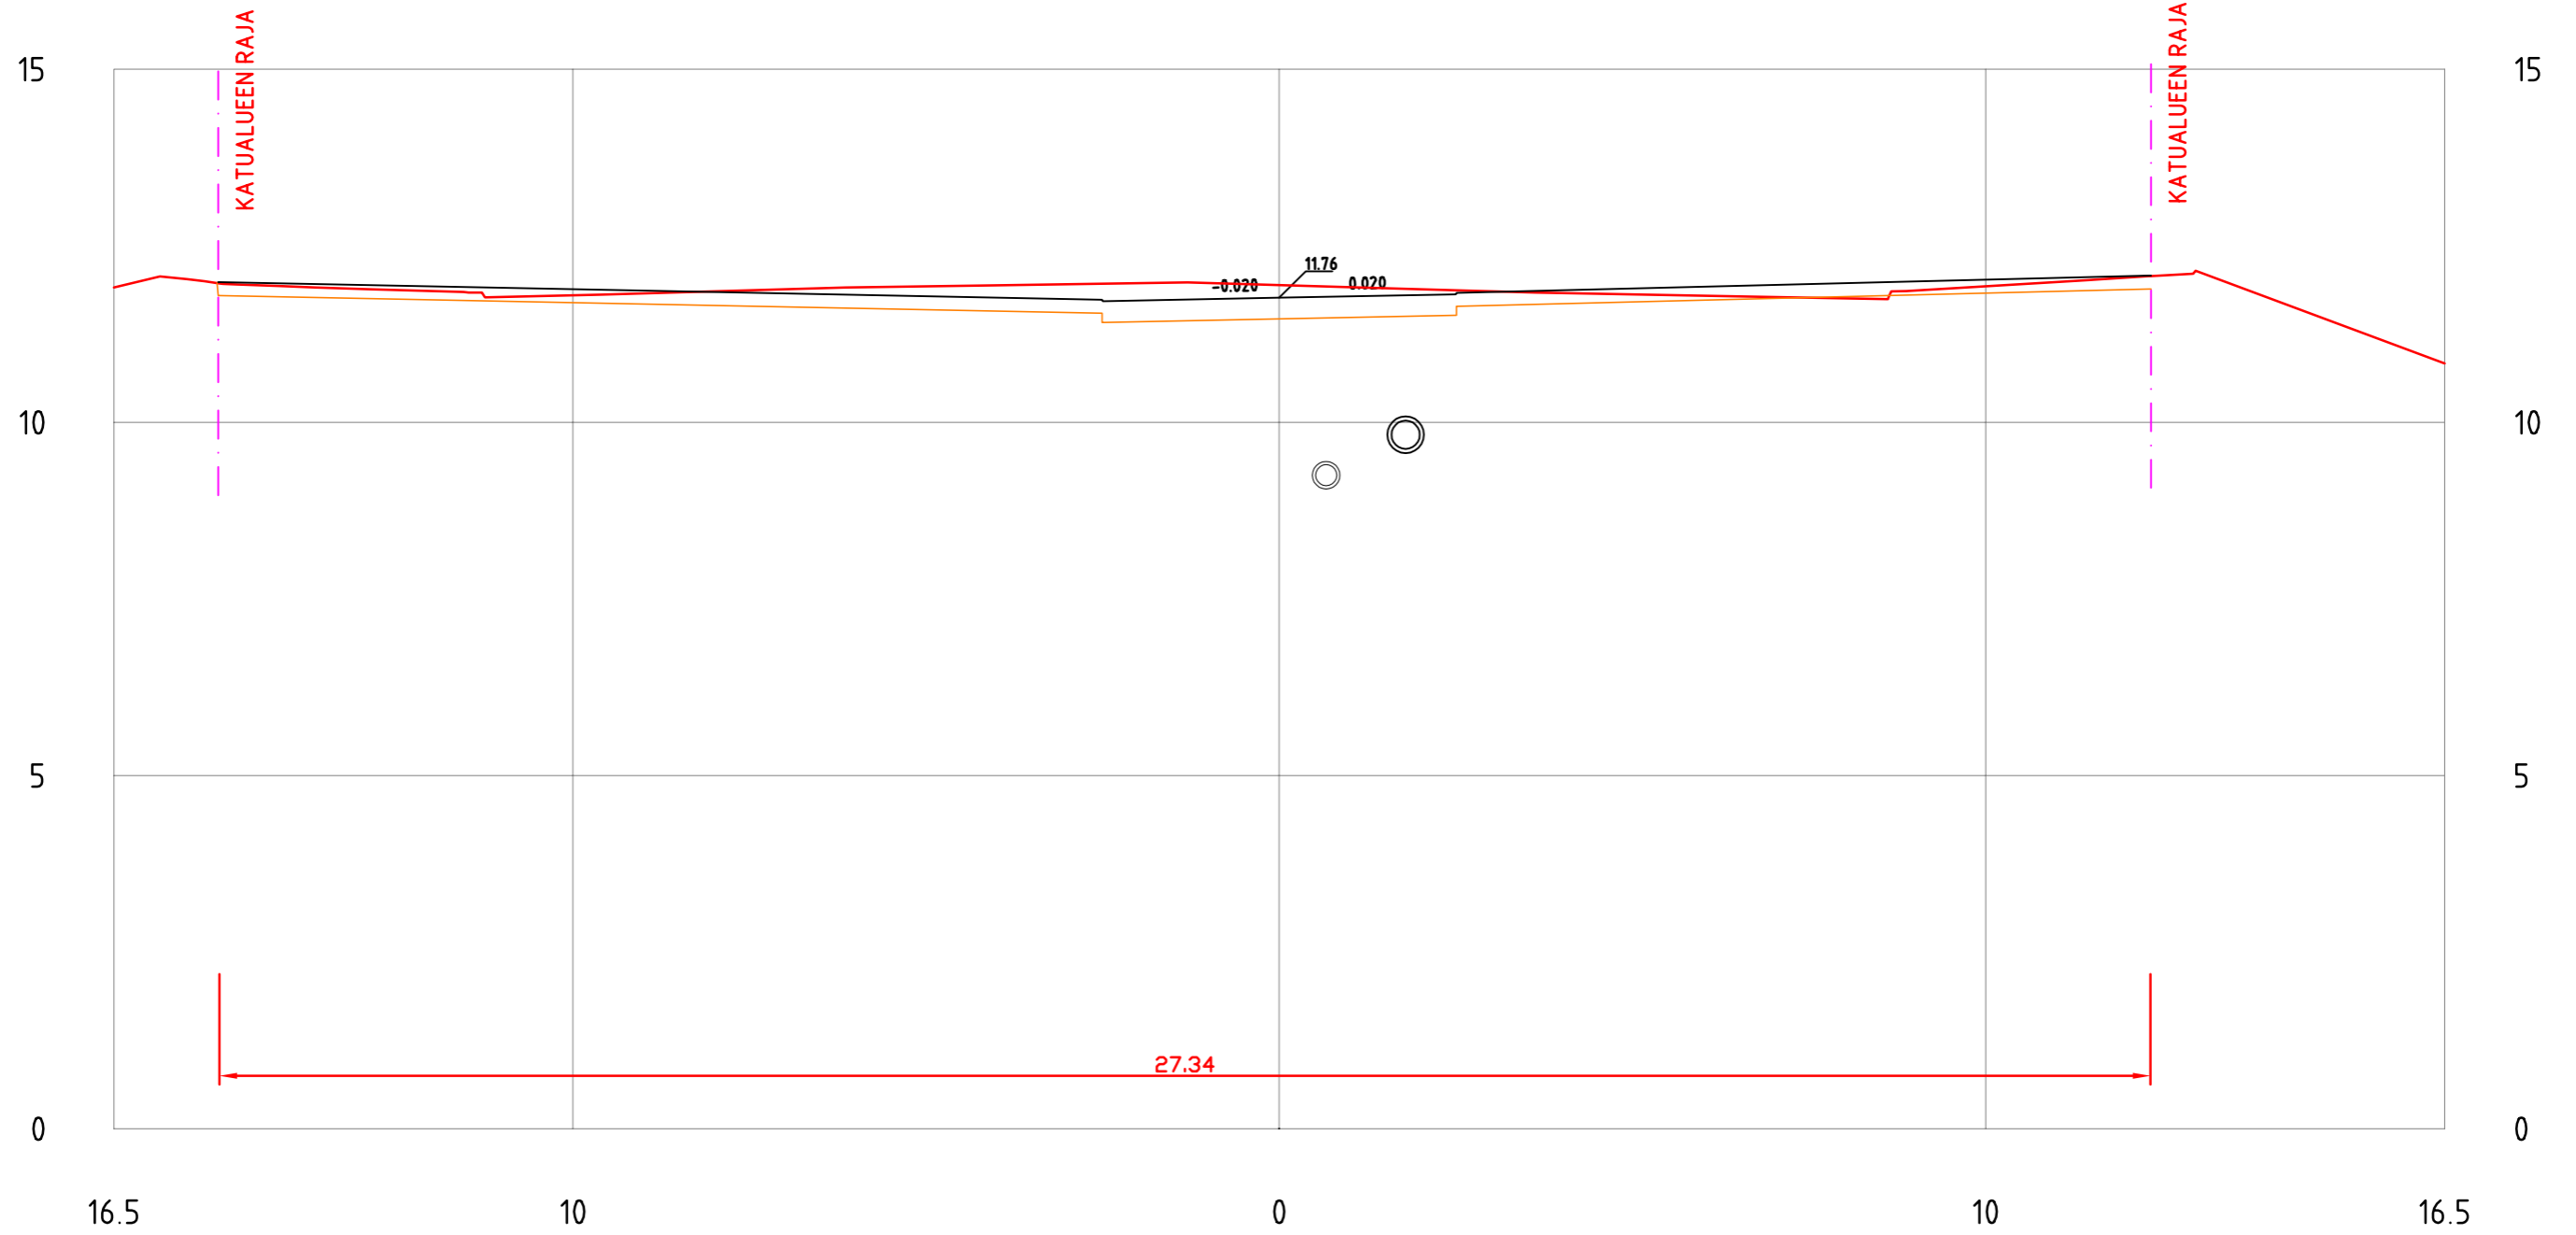


KAUPPIASKATU PL = 60

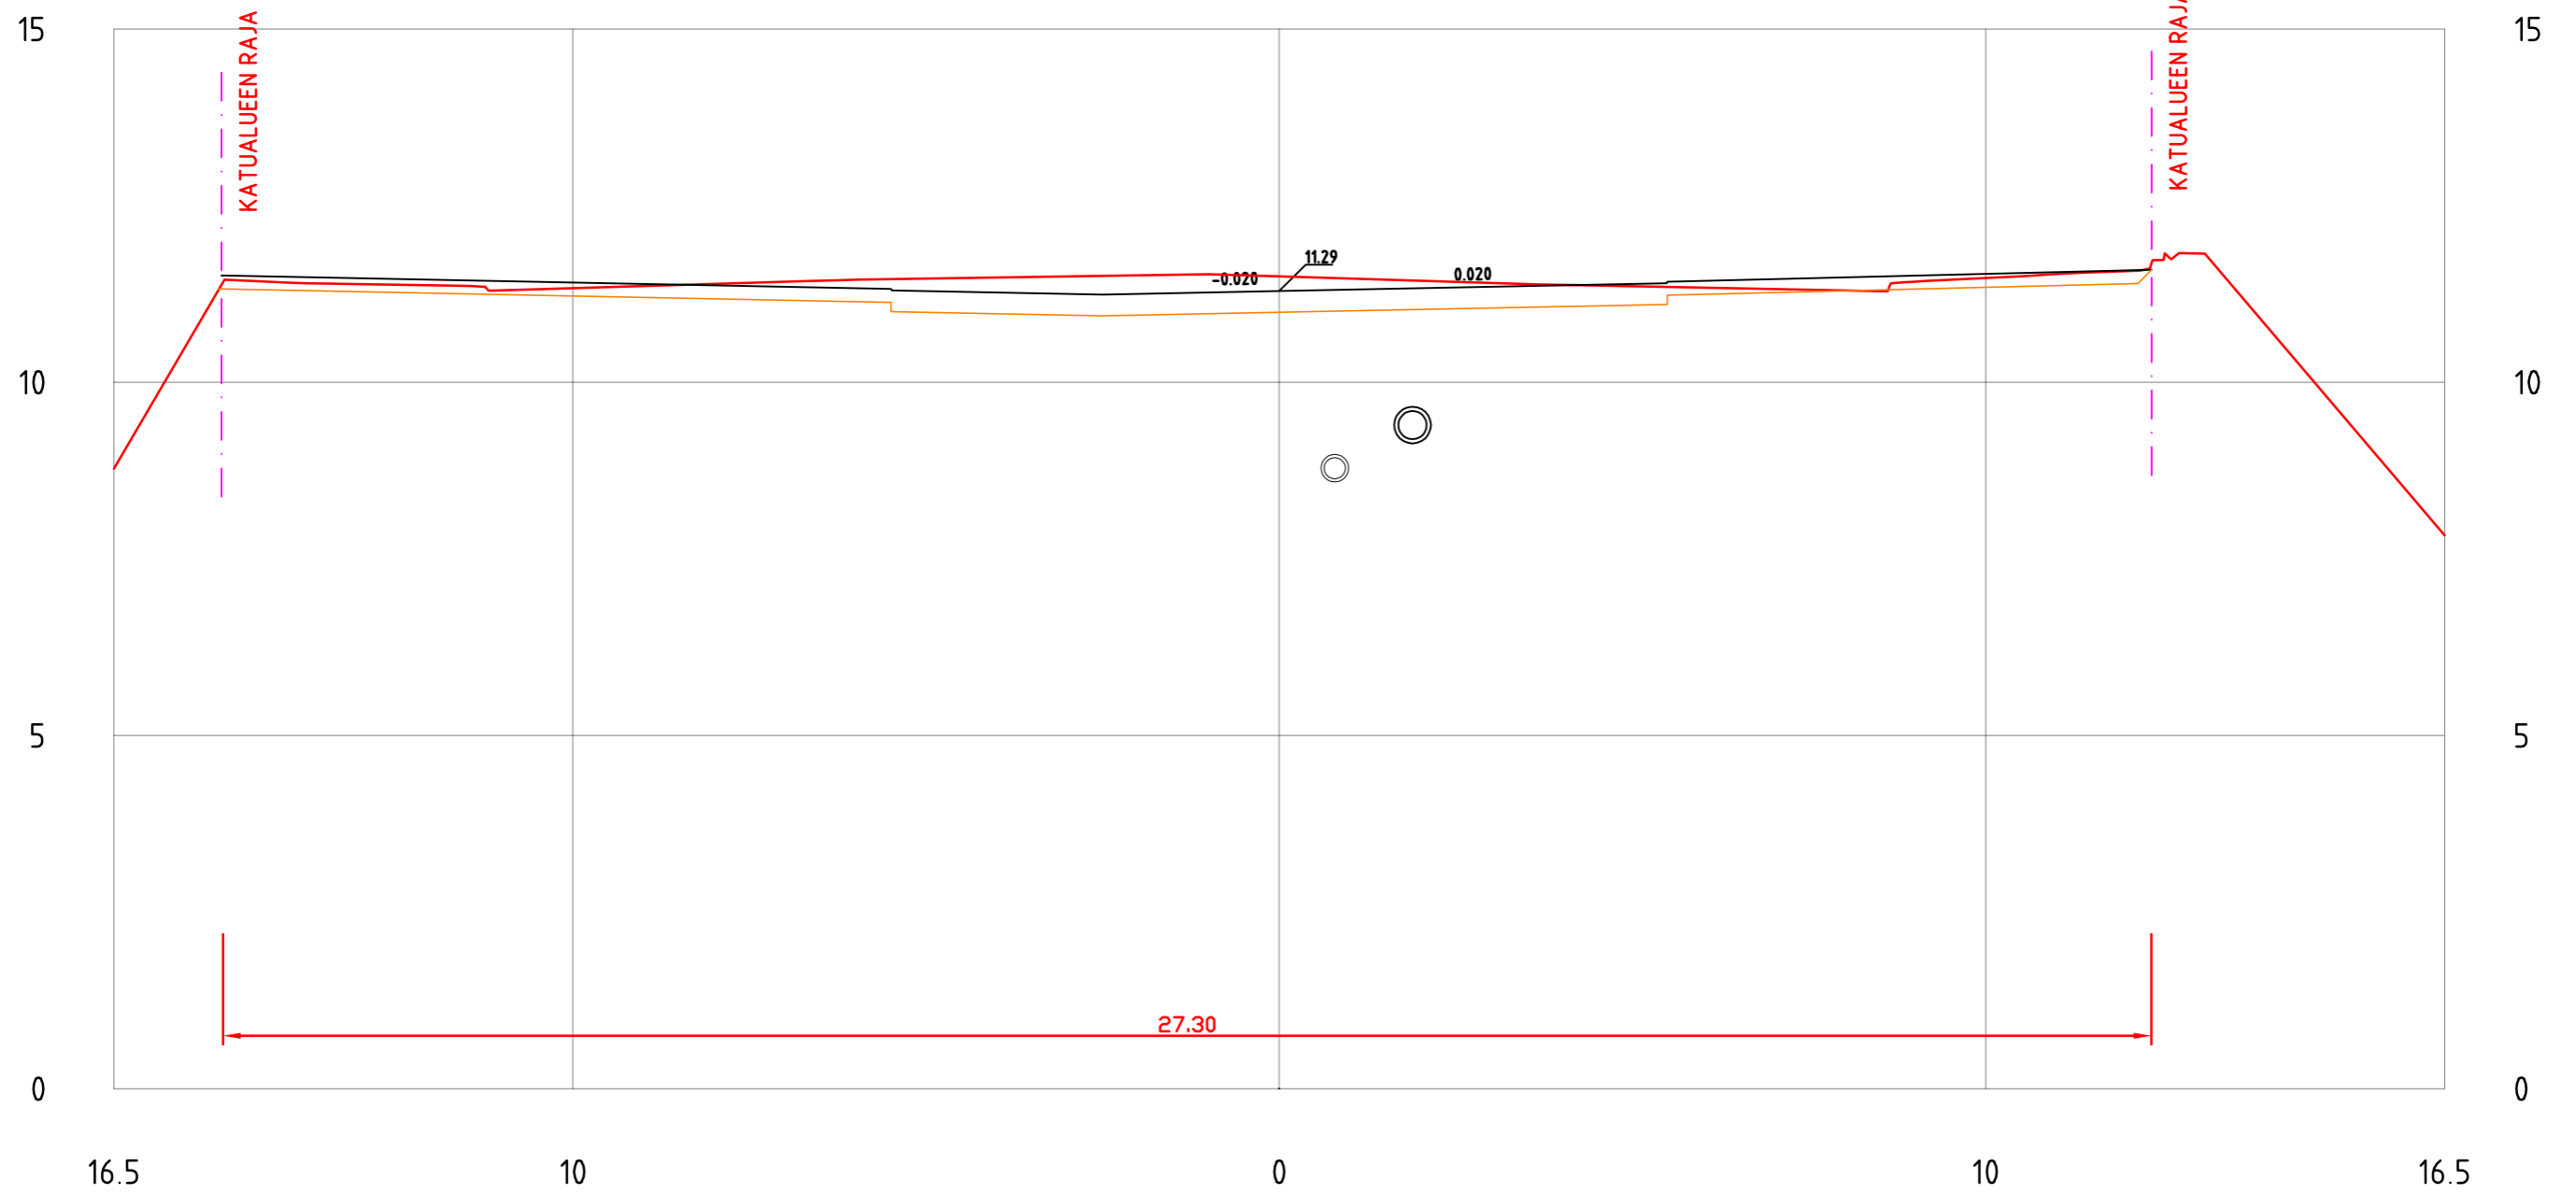


KAUPPIASKATU
PL = 70

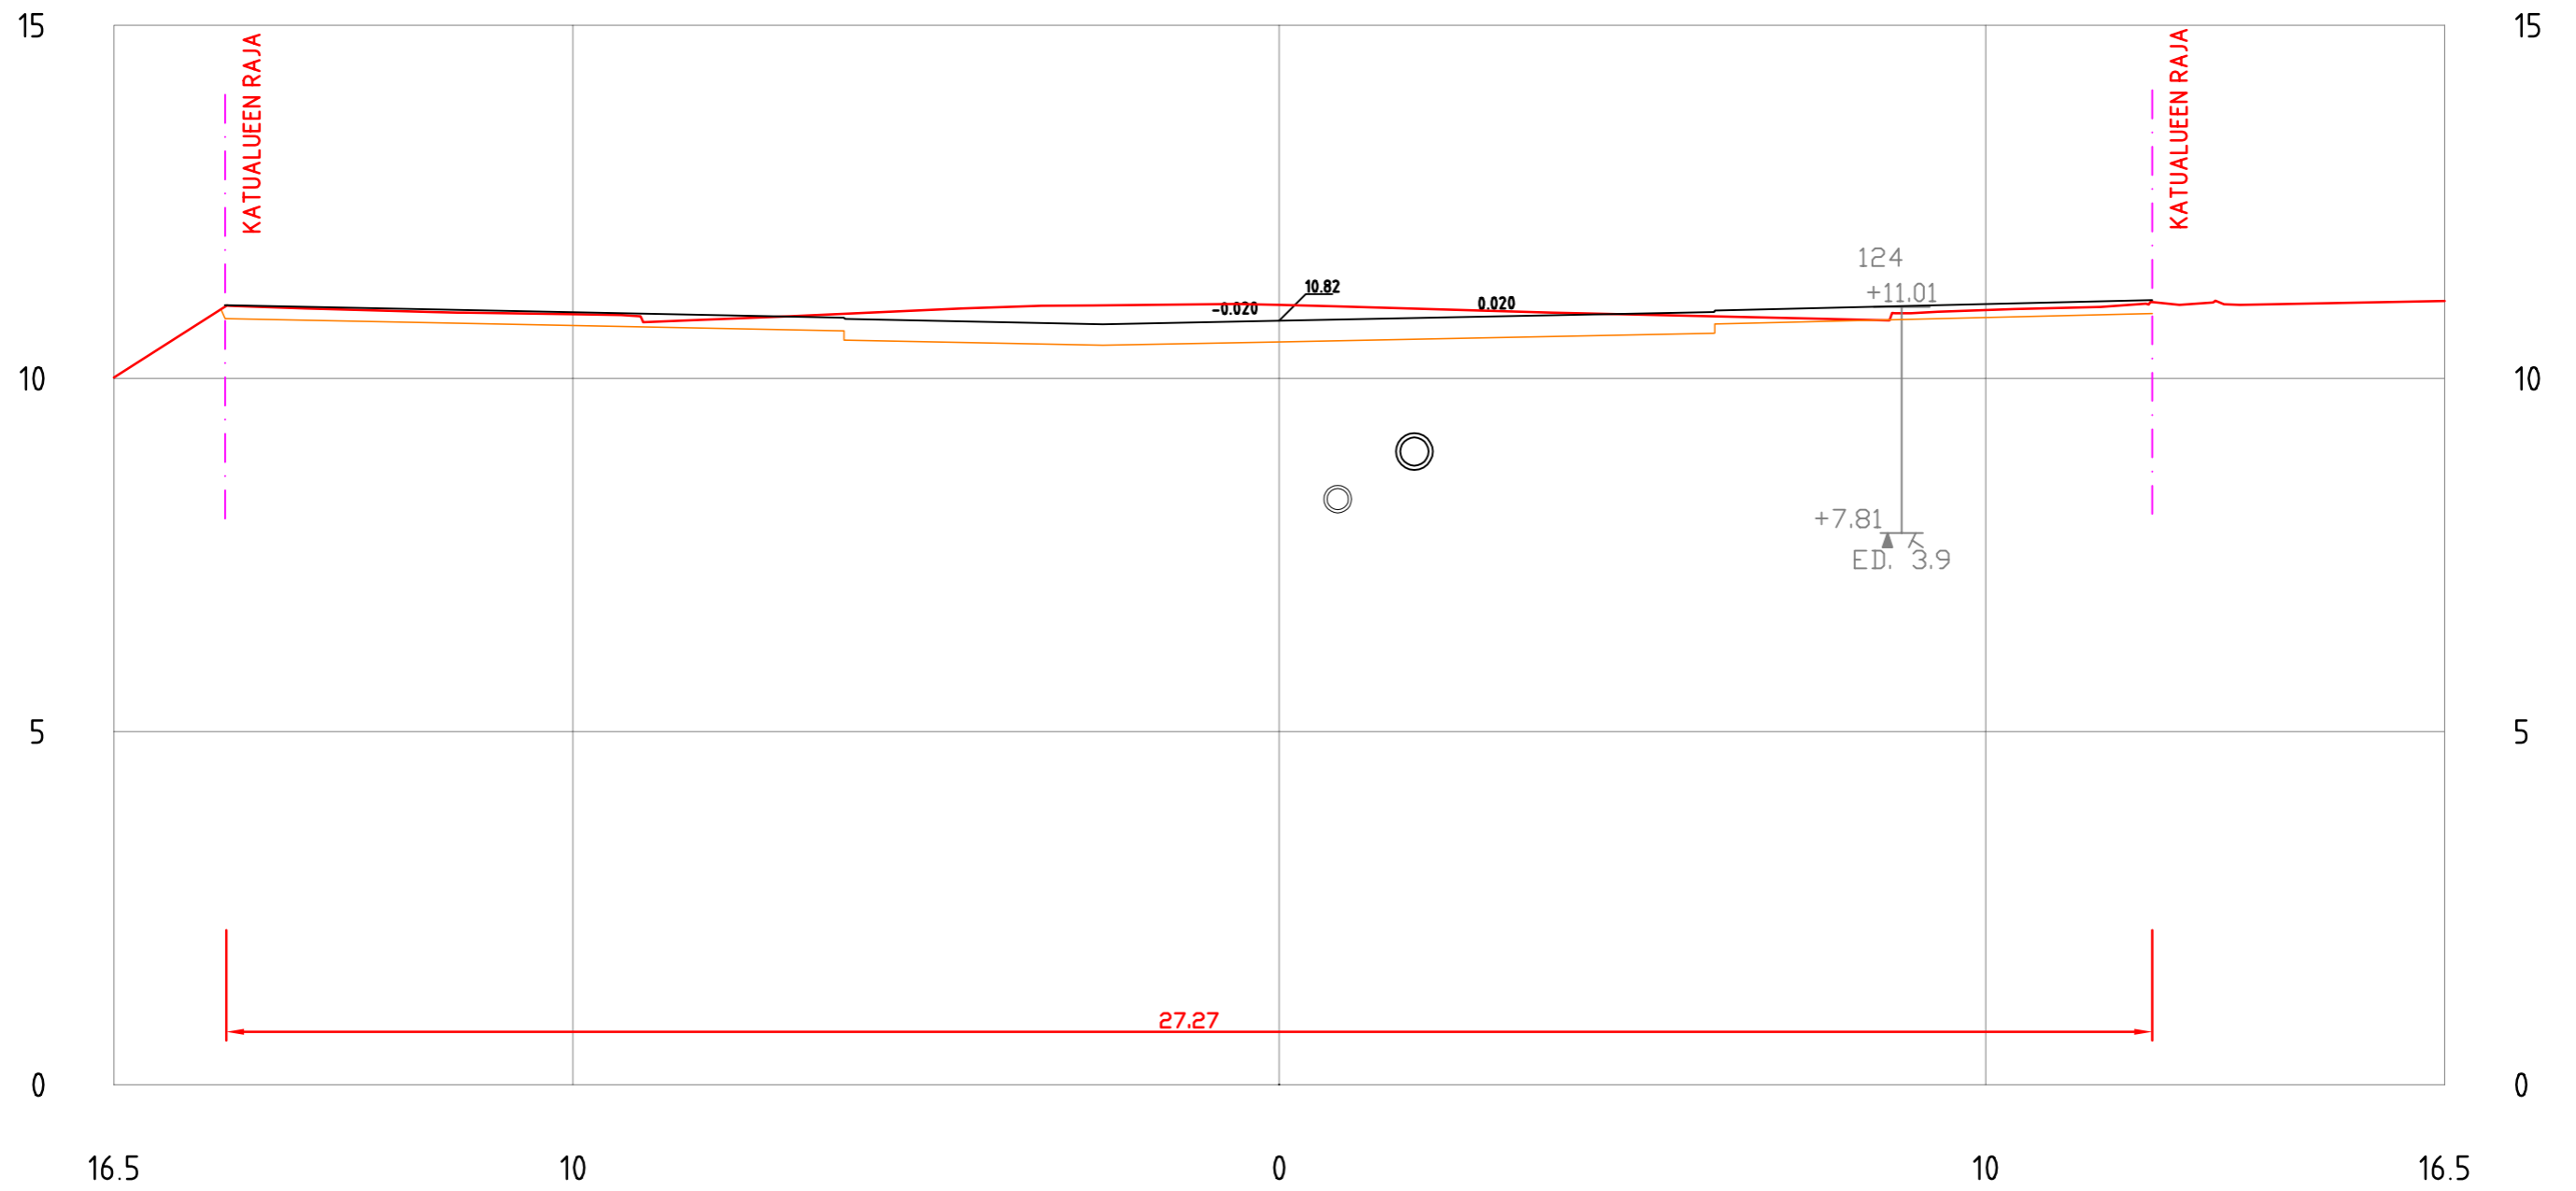


KAUPPIASKATU PL = 80

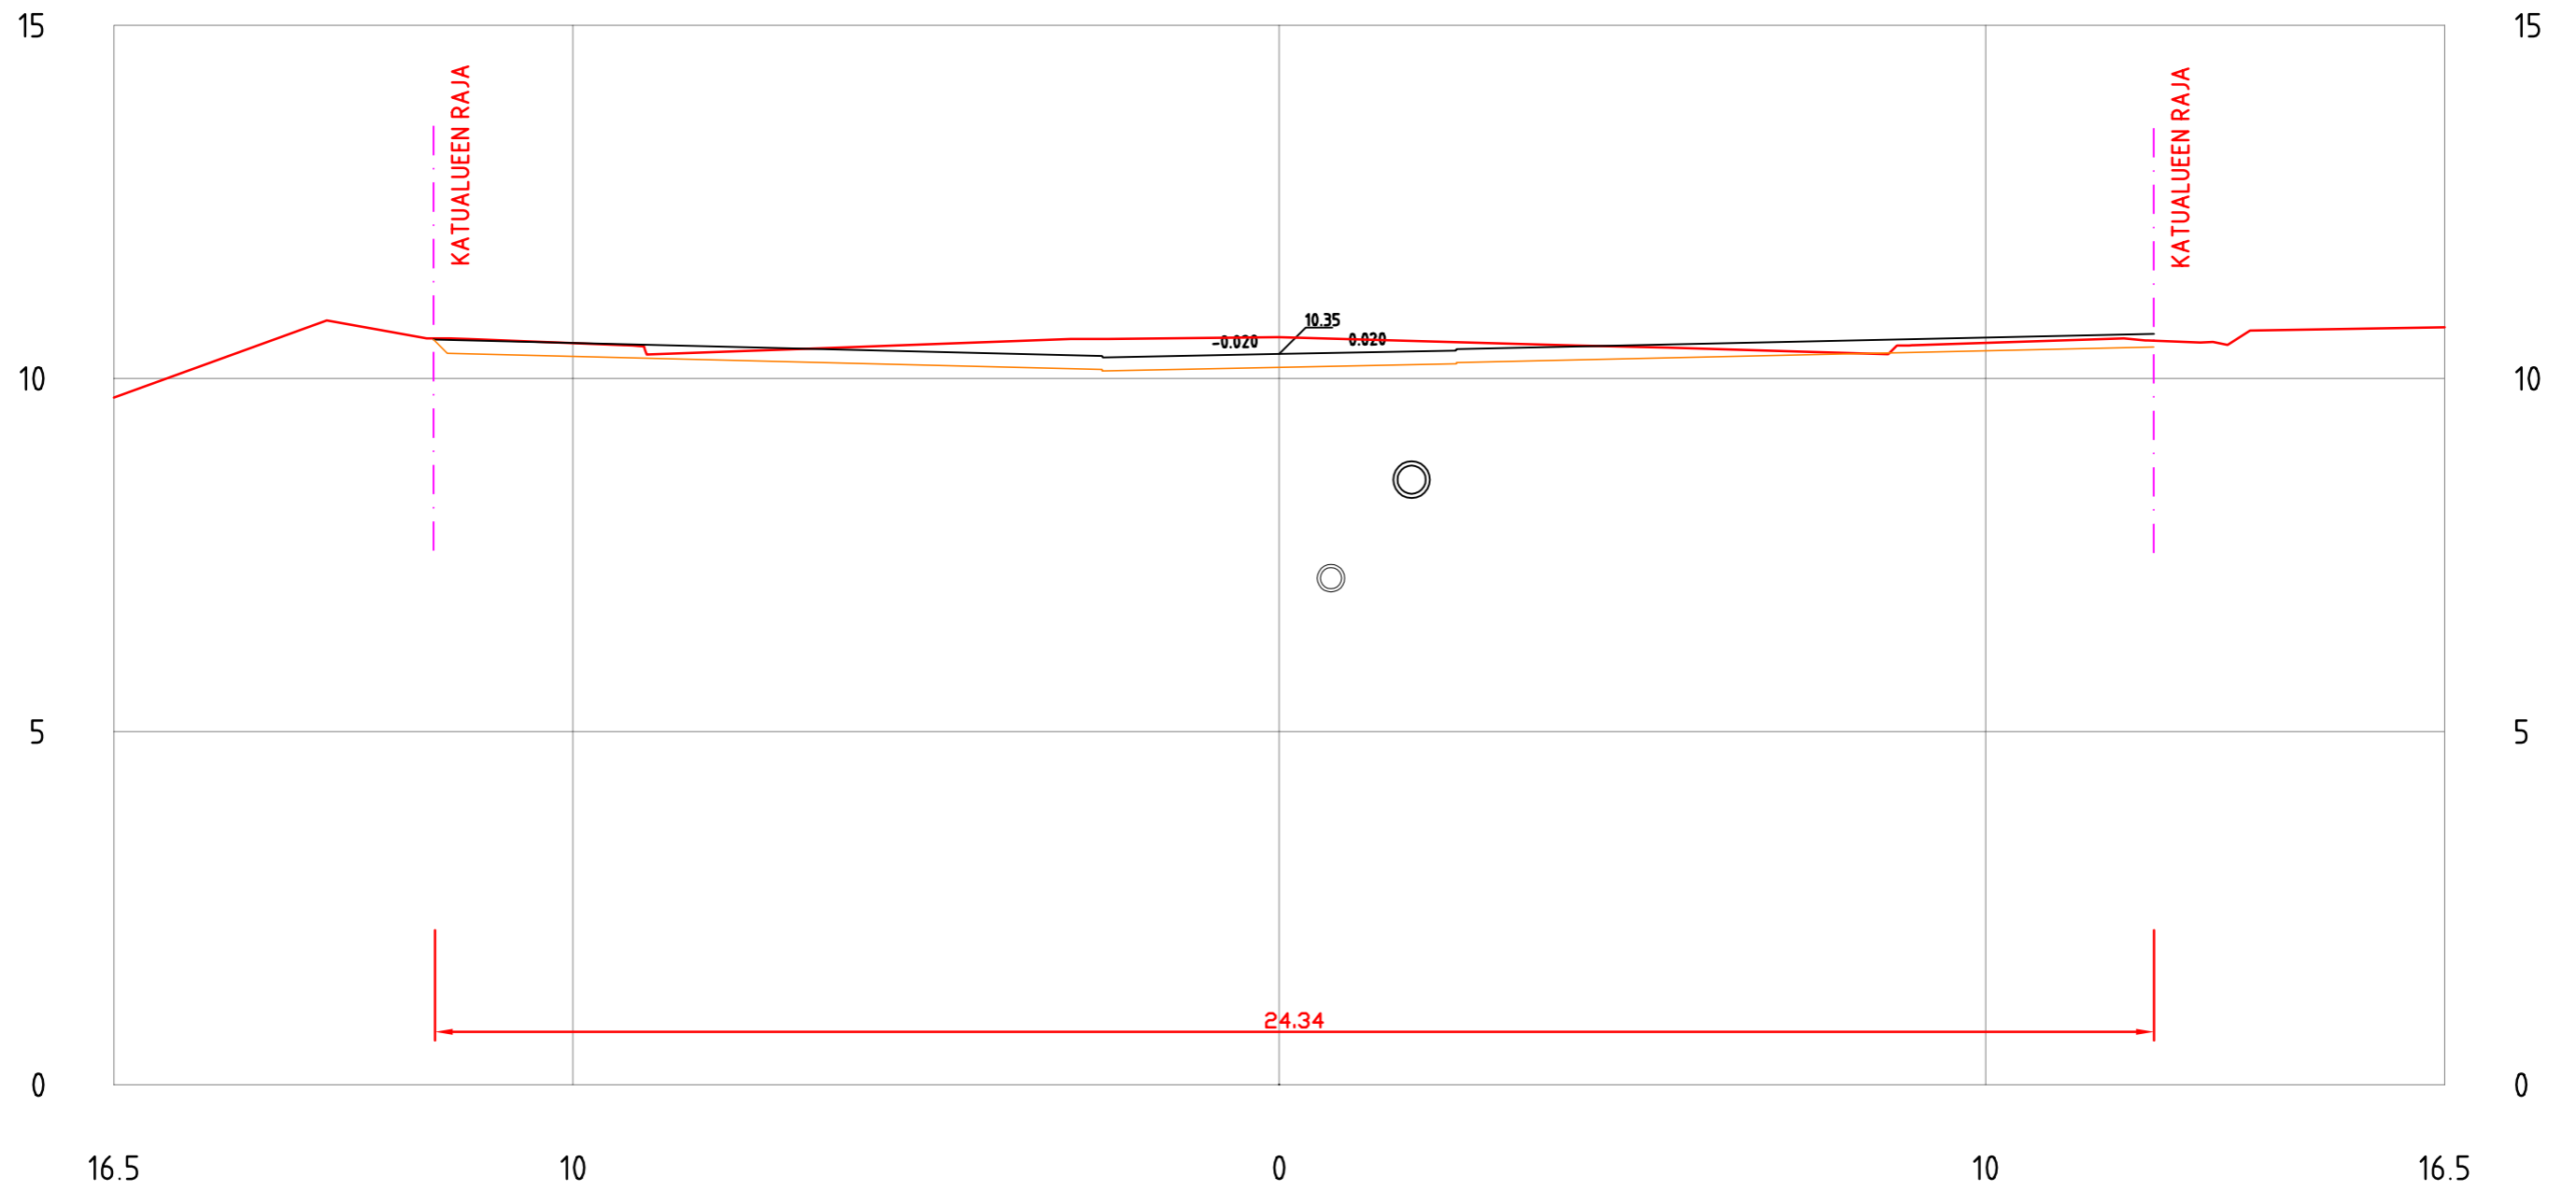


KAUPPIASKATU PL =90

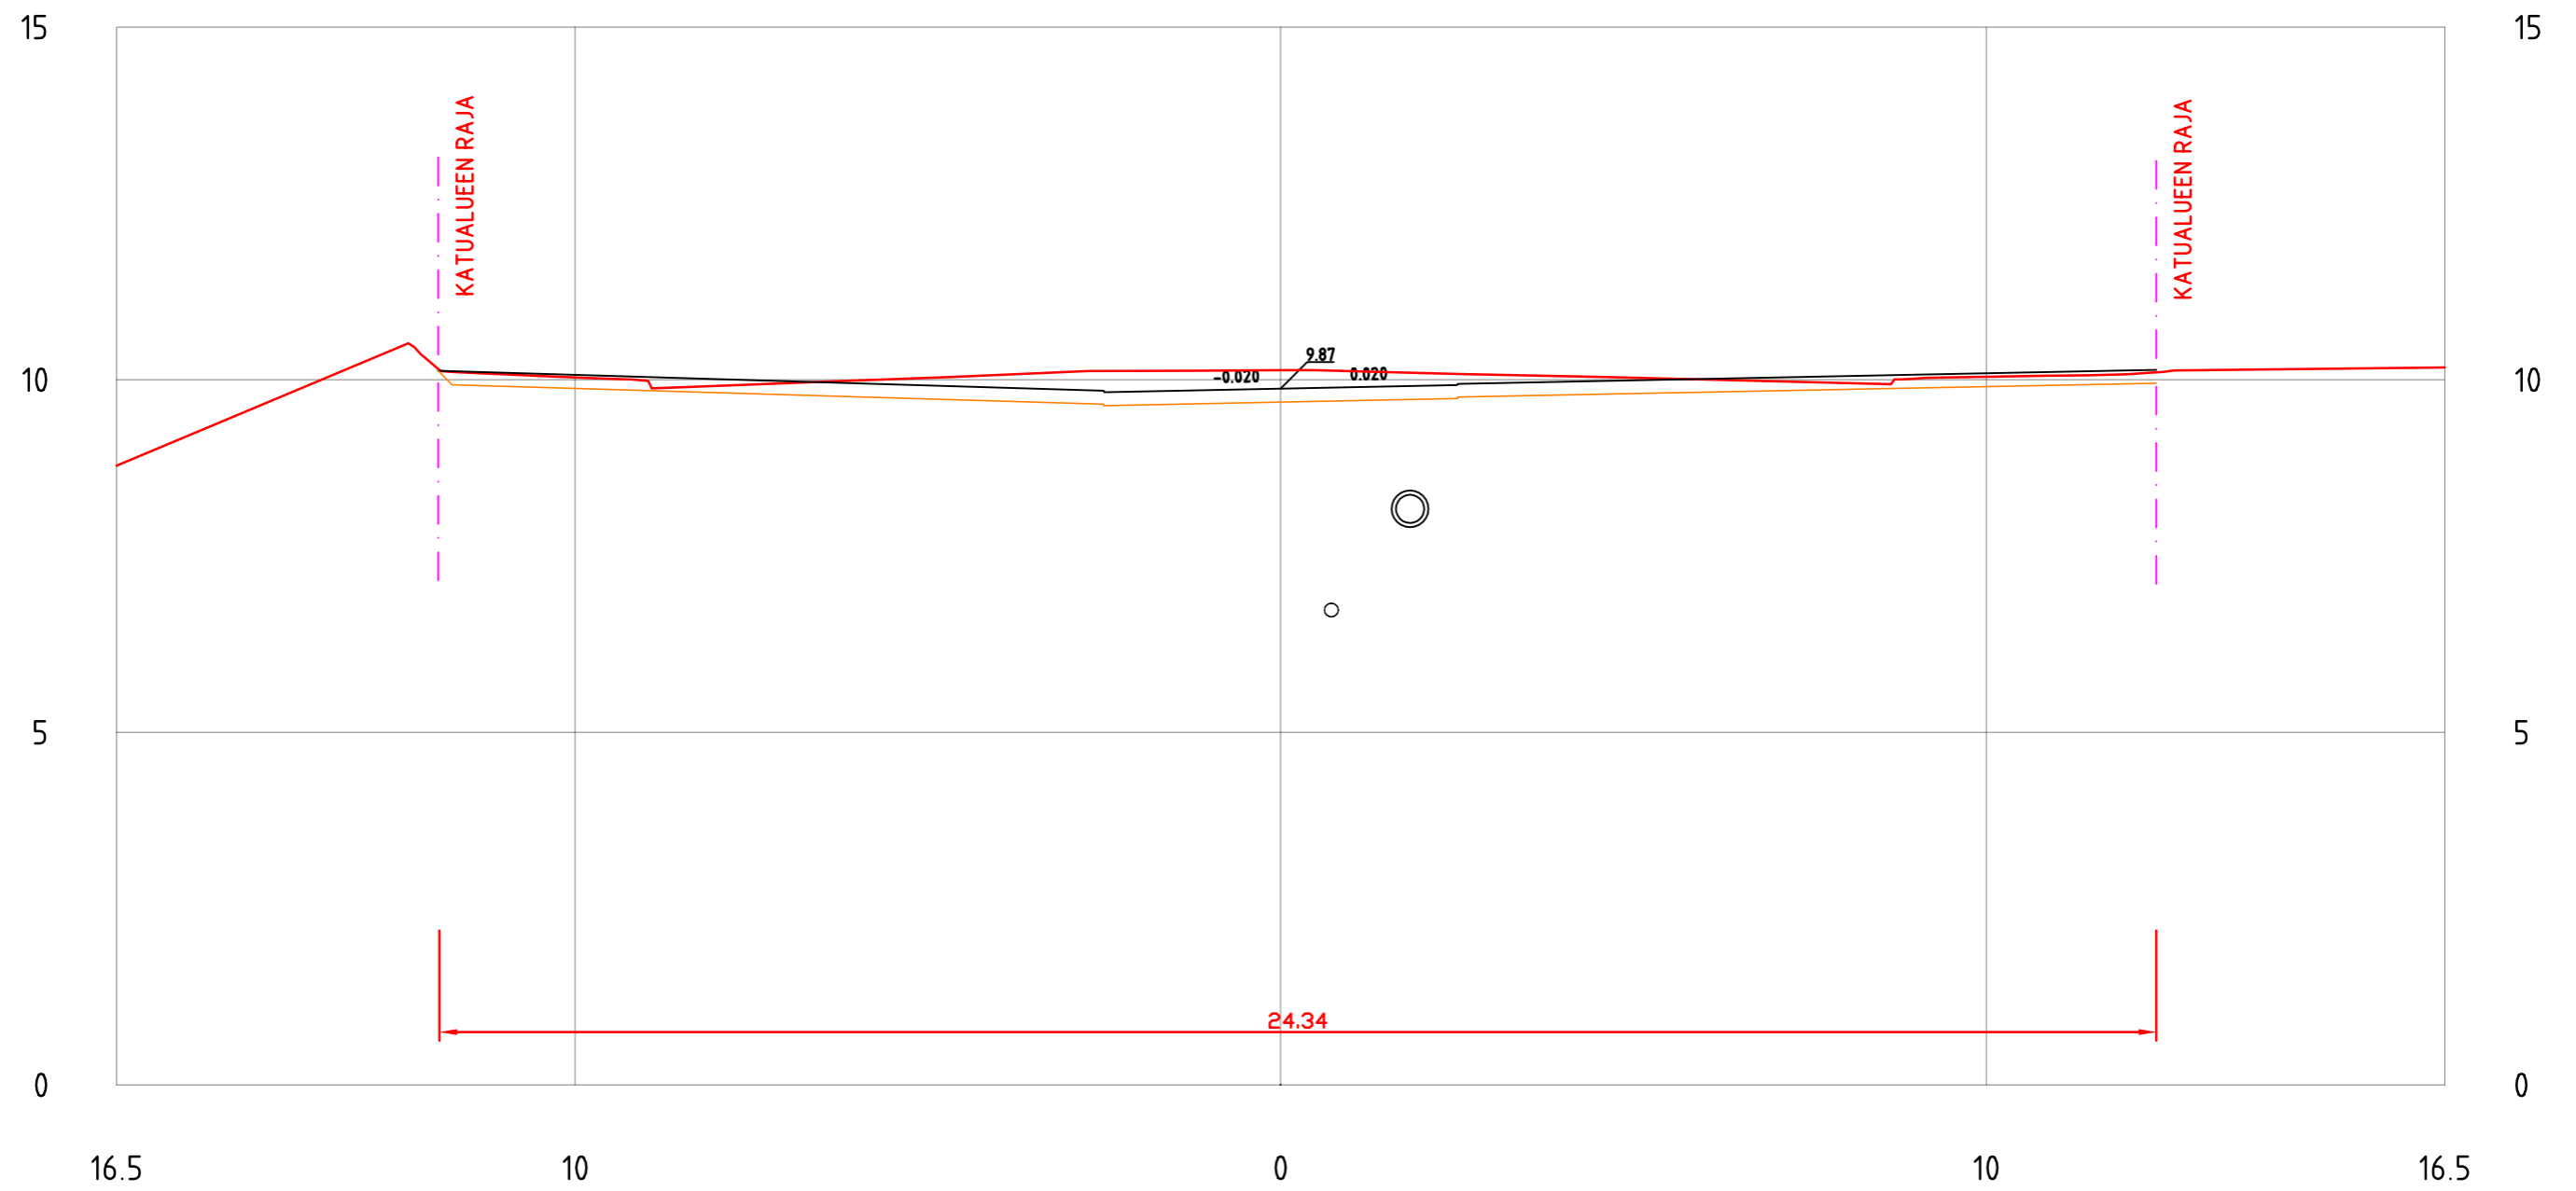


KAUPPIASKATU
PL = 100

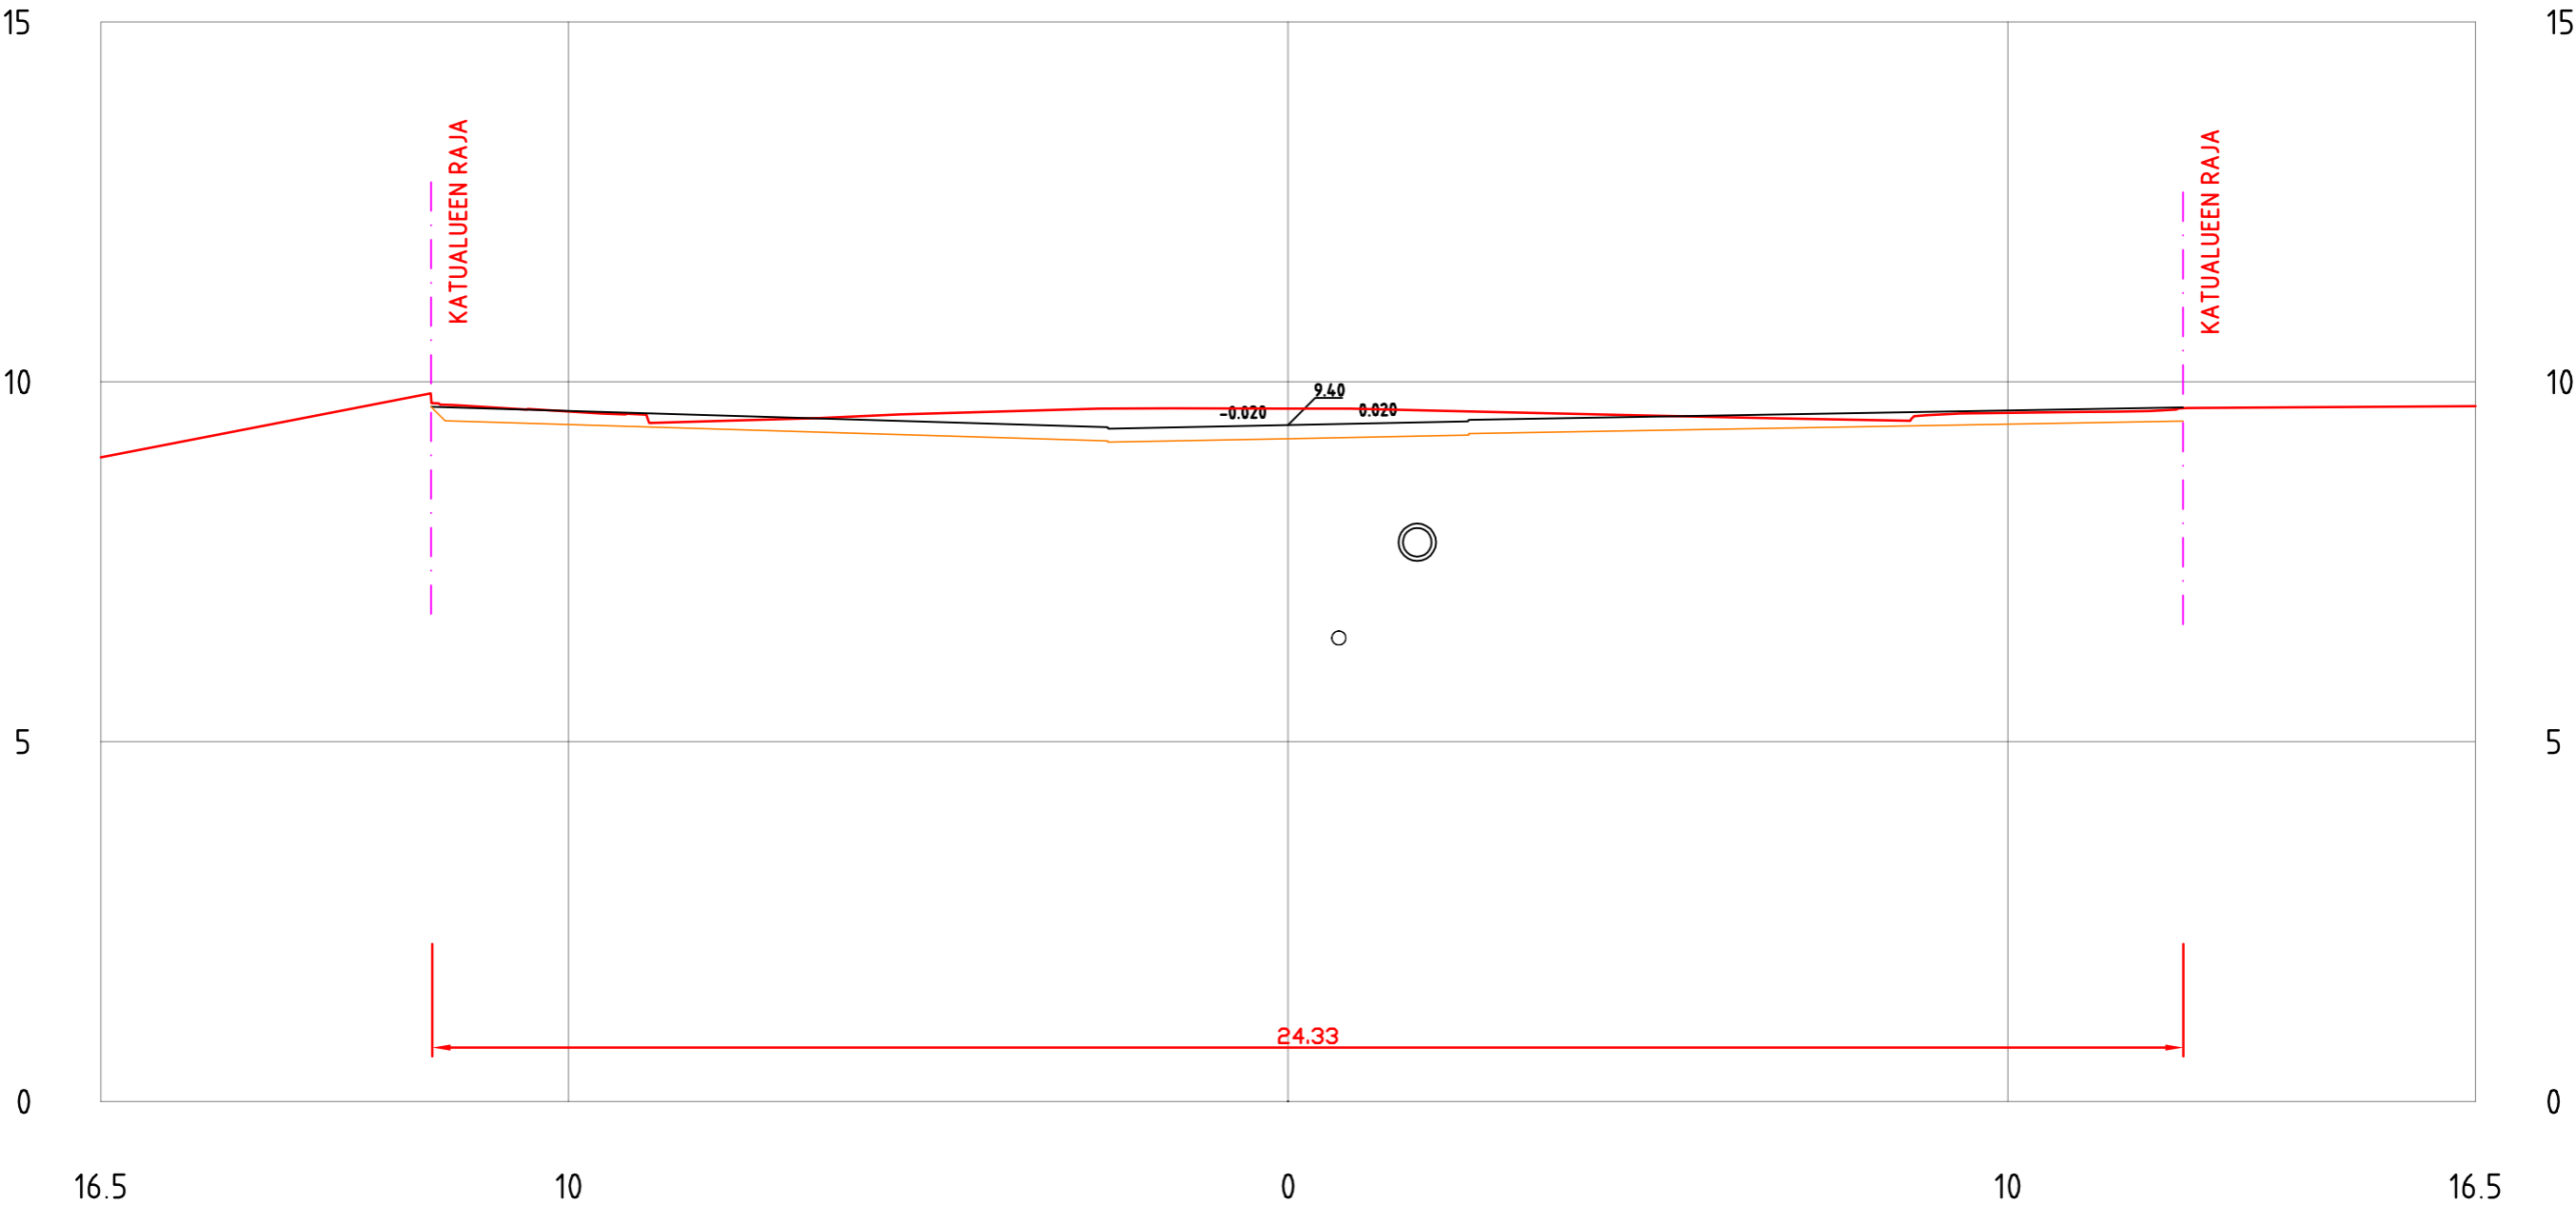


KAUPPIASKATU
PL = 110

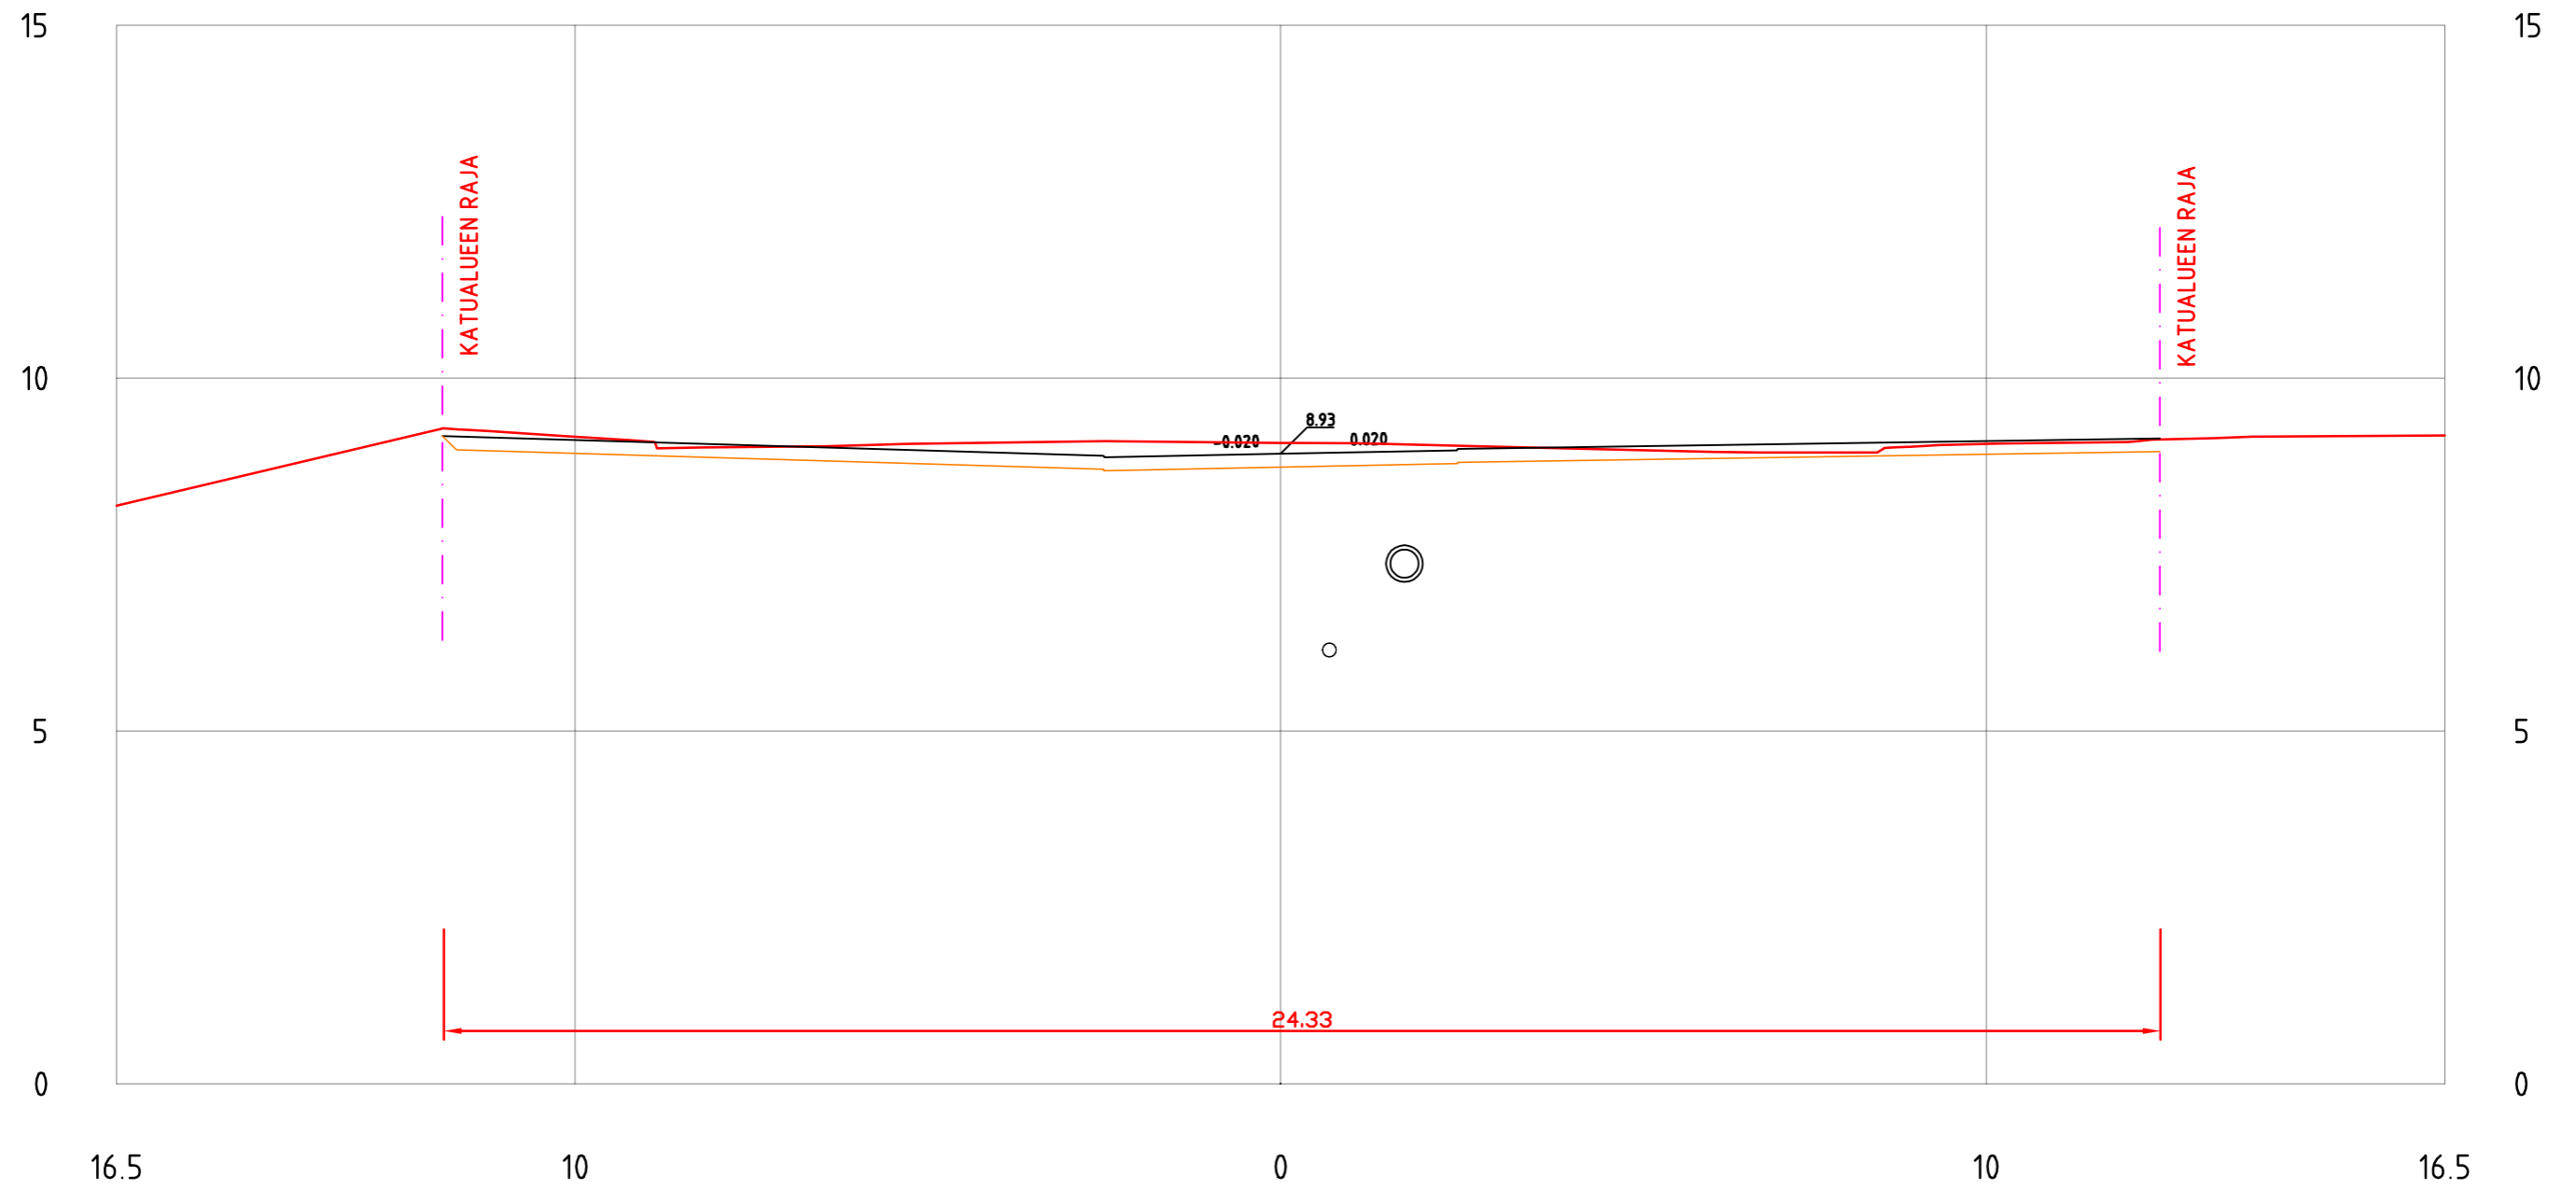


KAUPPIASKATU PL = 120

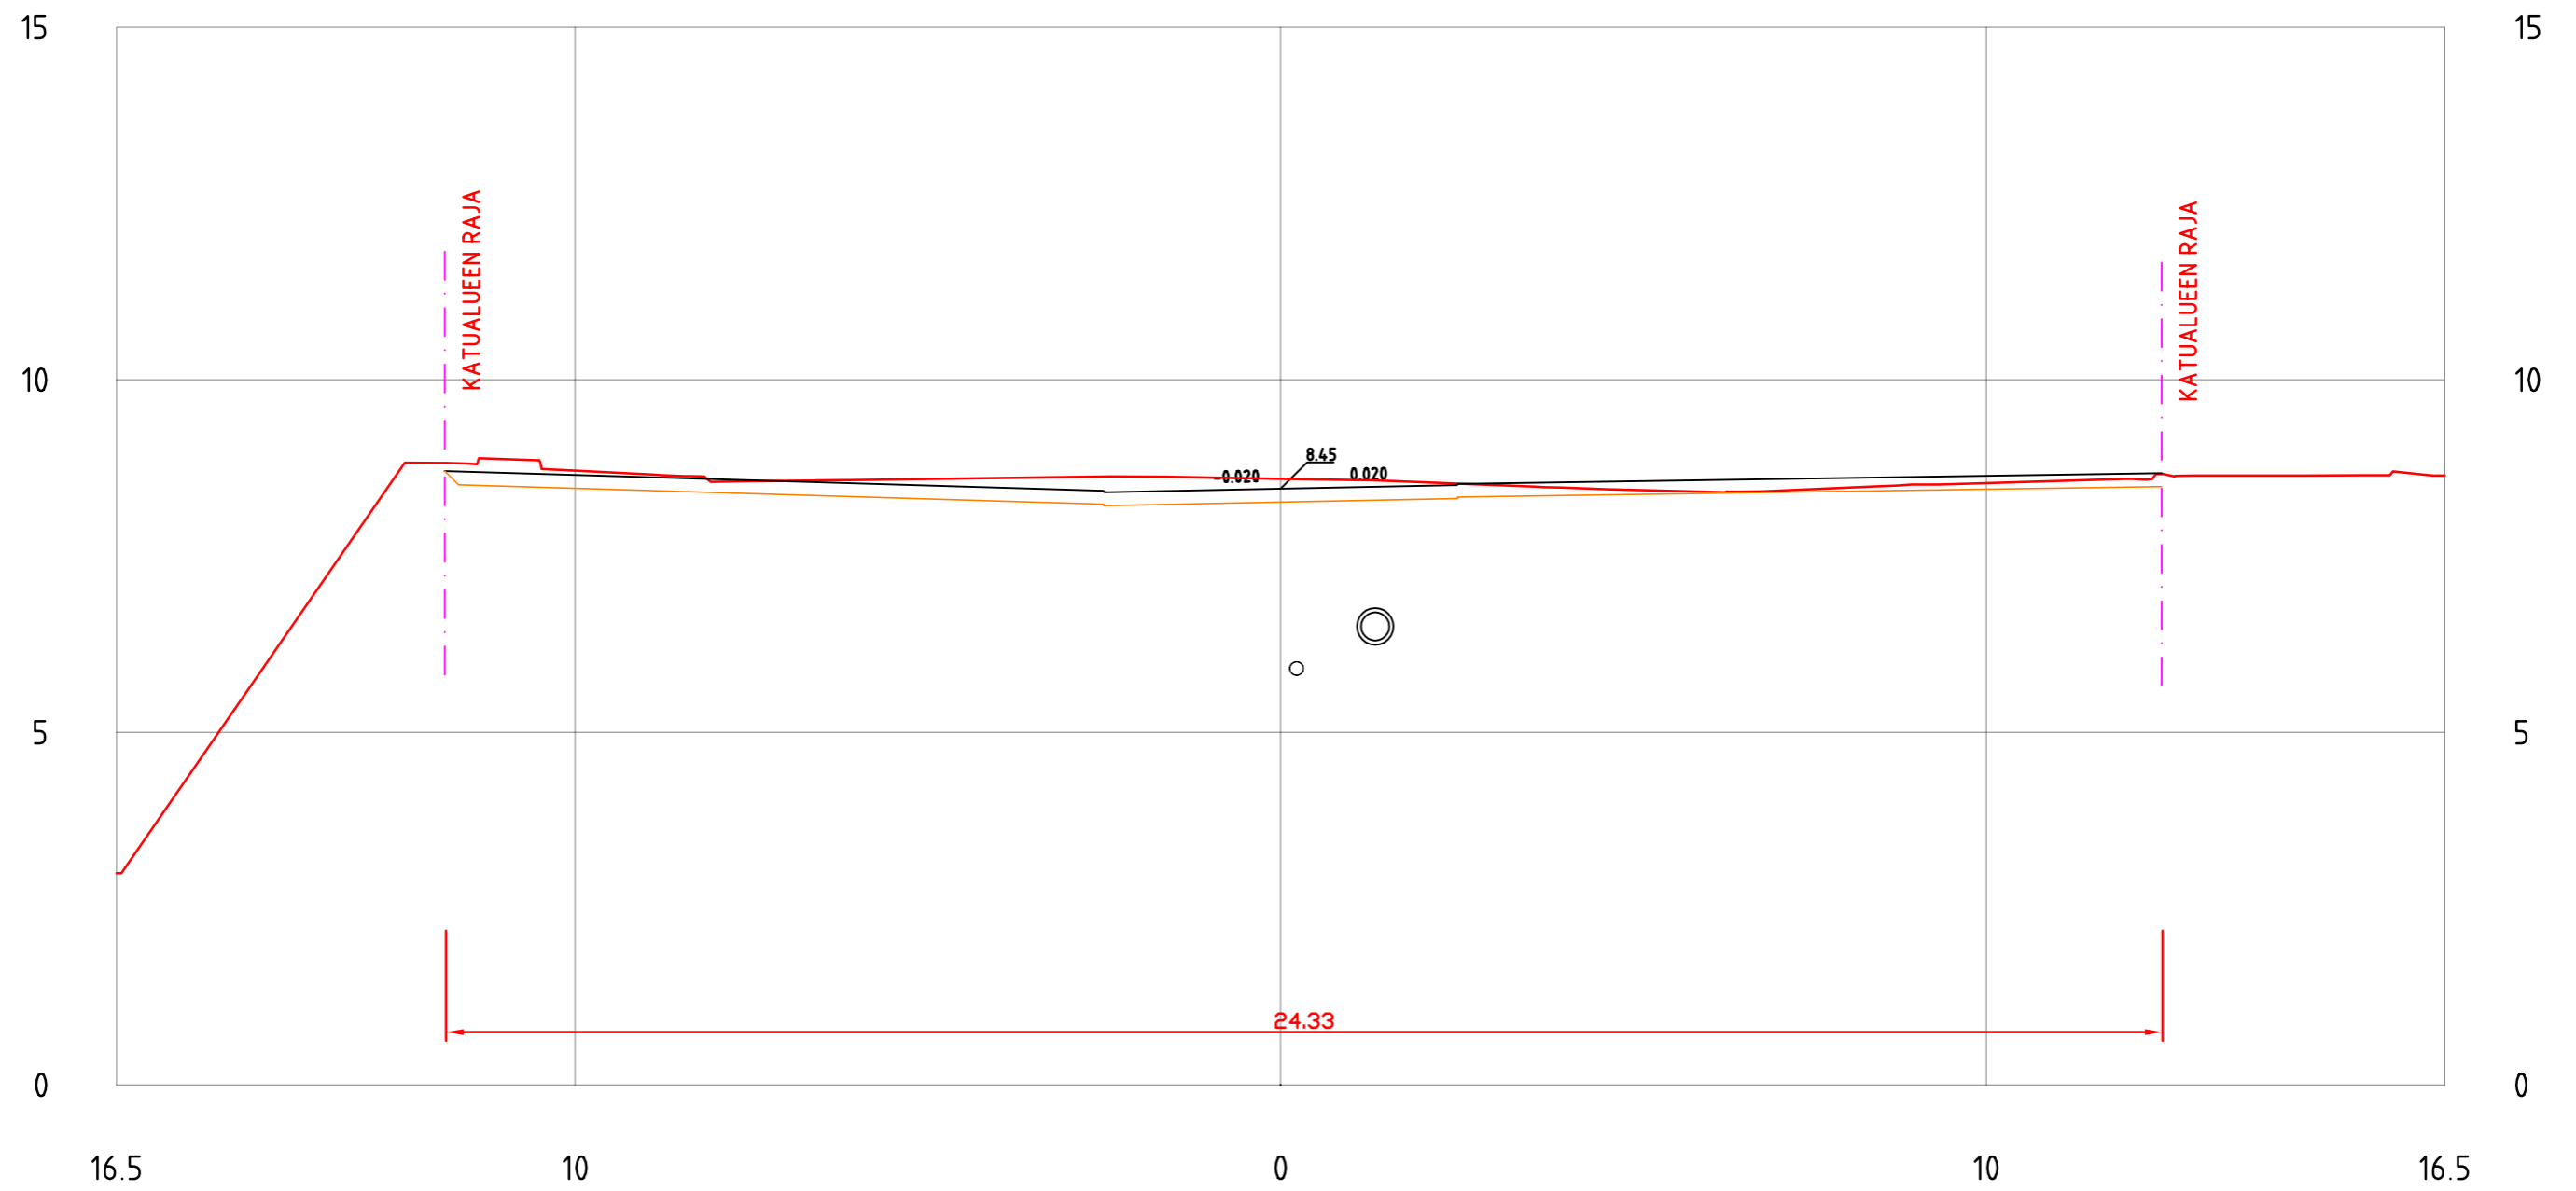


KAUPPIASKATU
PL = 130

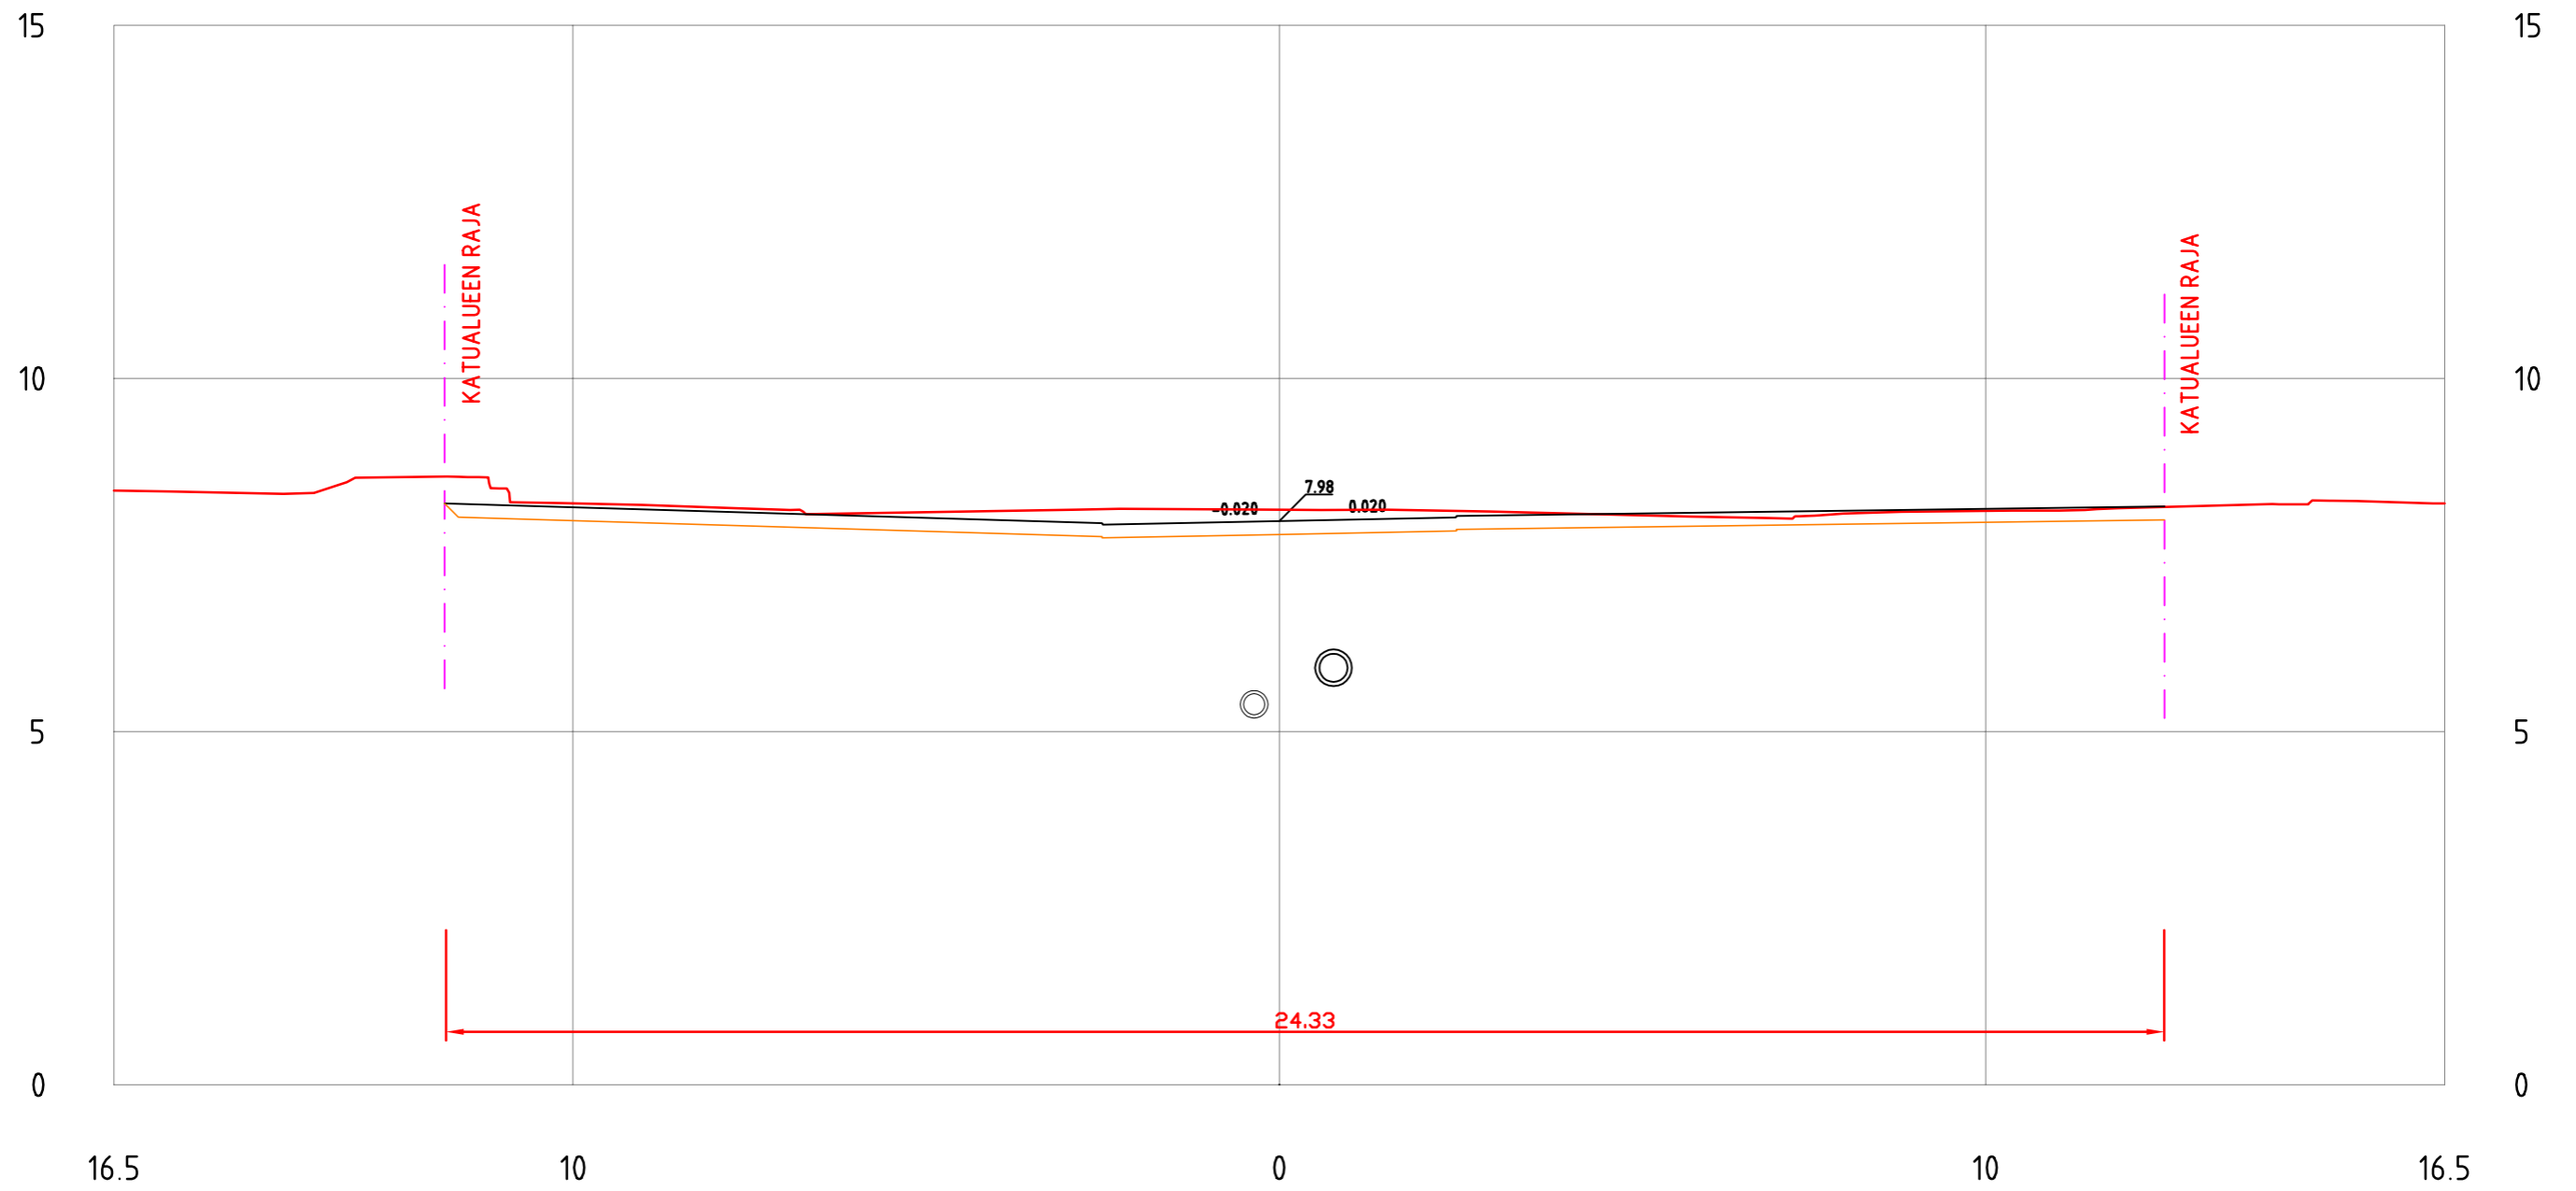


KAUPPIASKATU
PL = 140

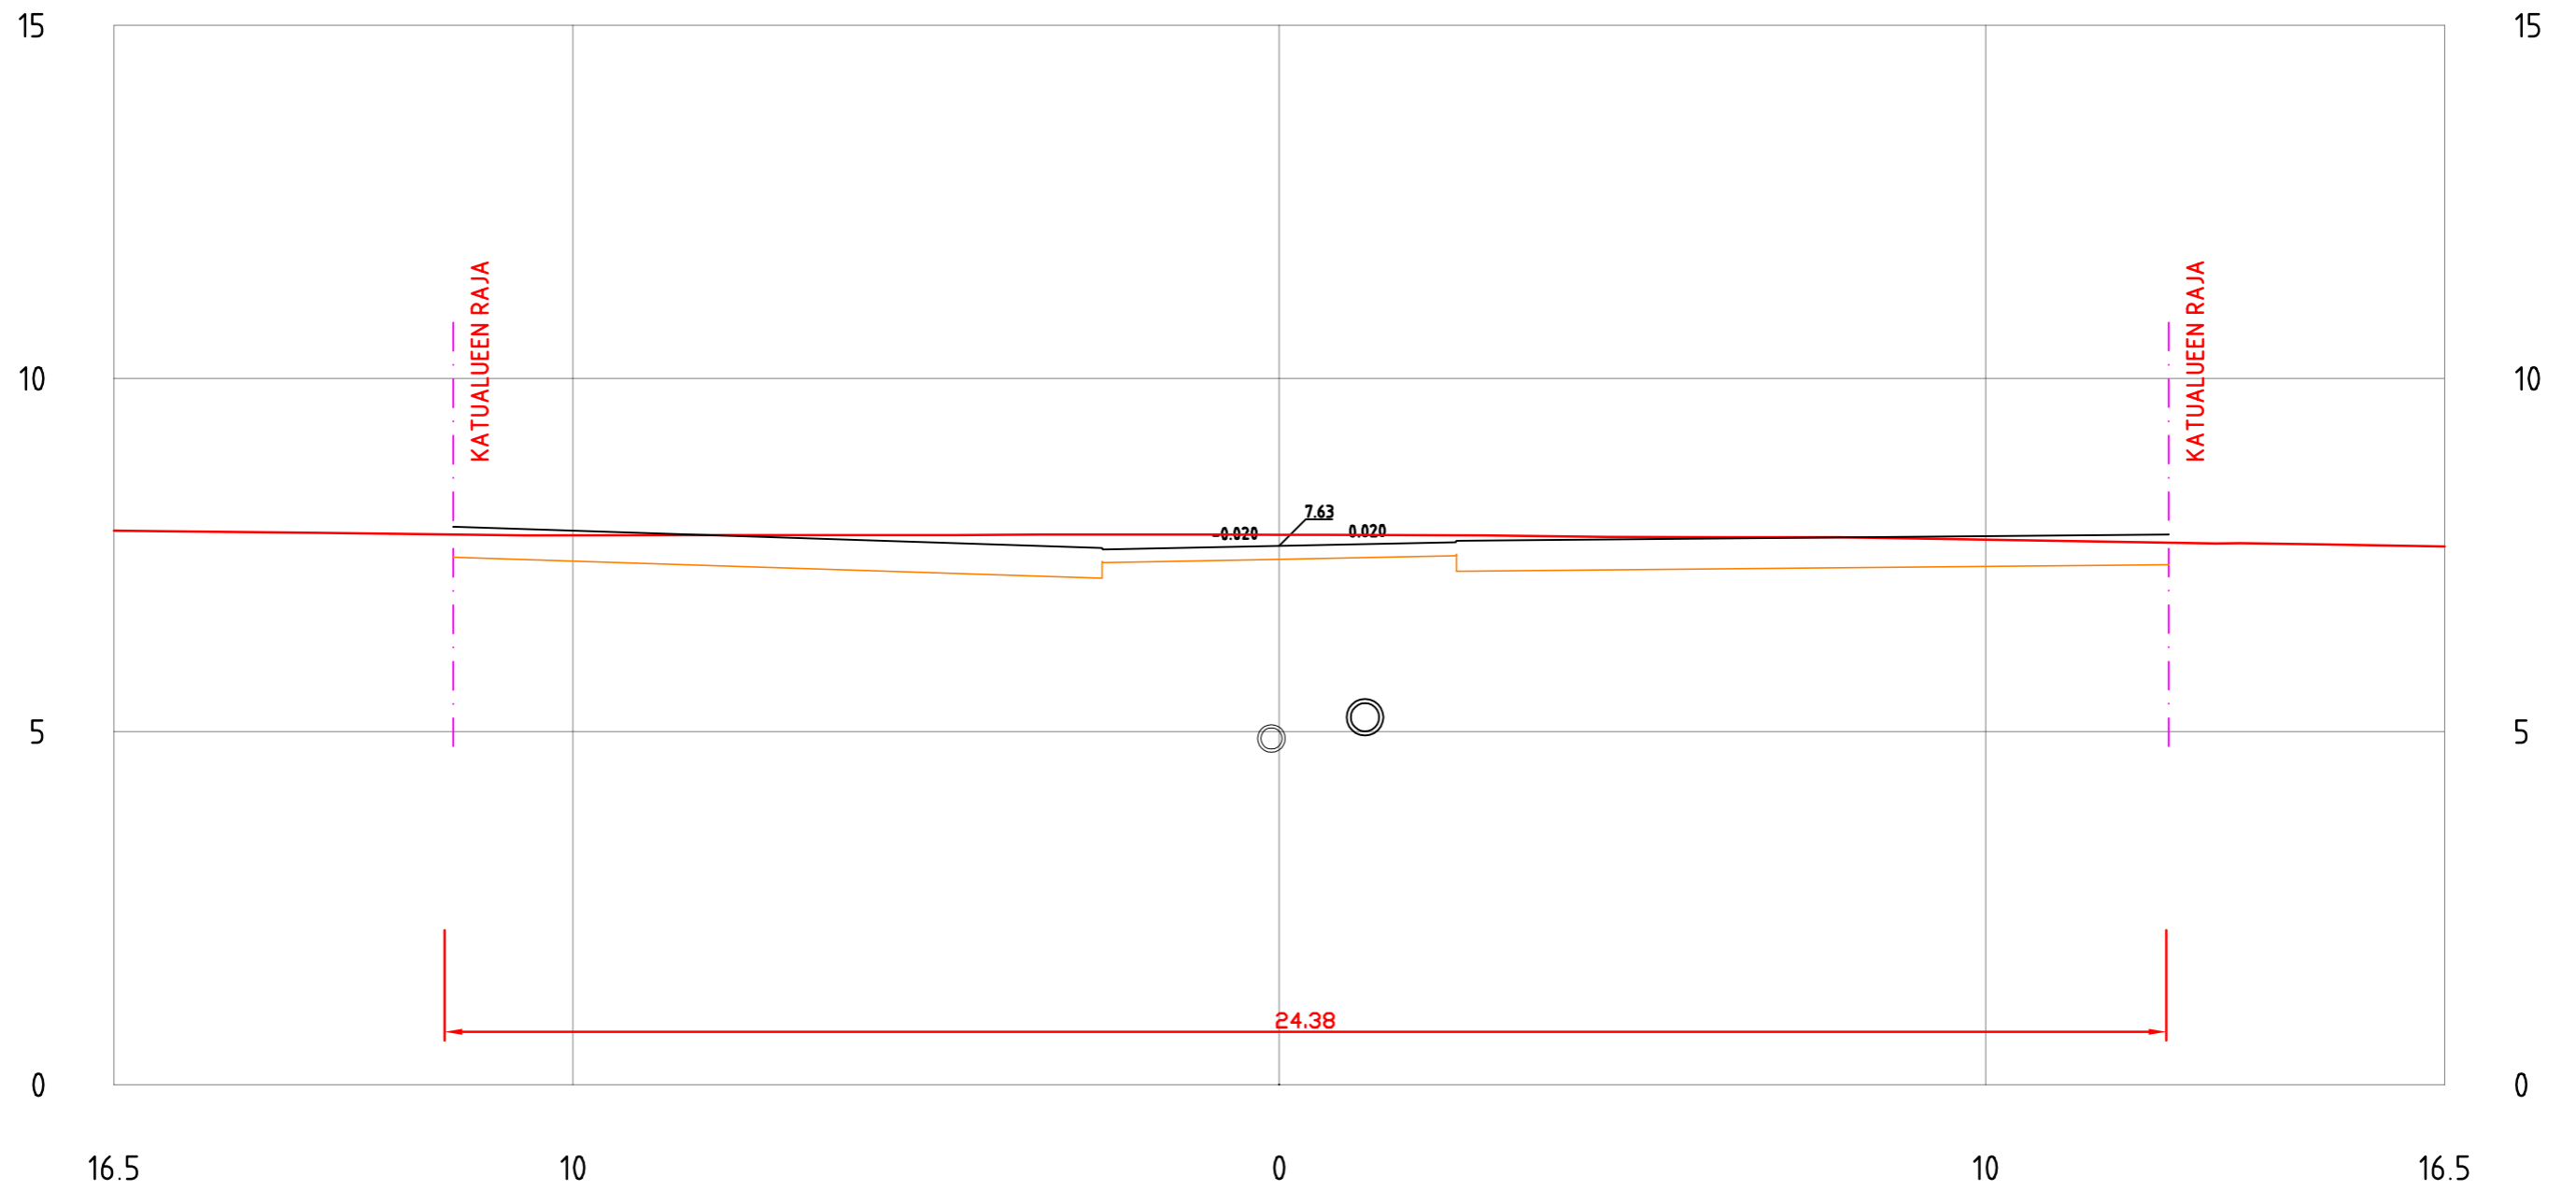


KAUPPIASKATU PL = 150

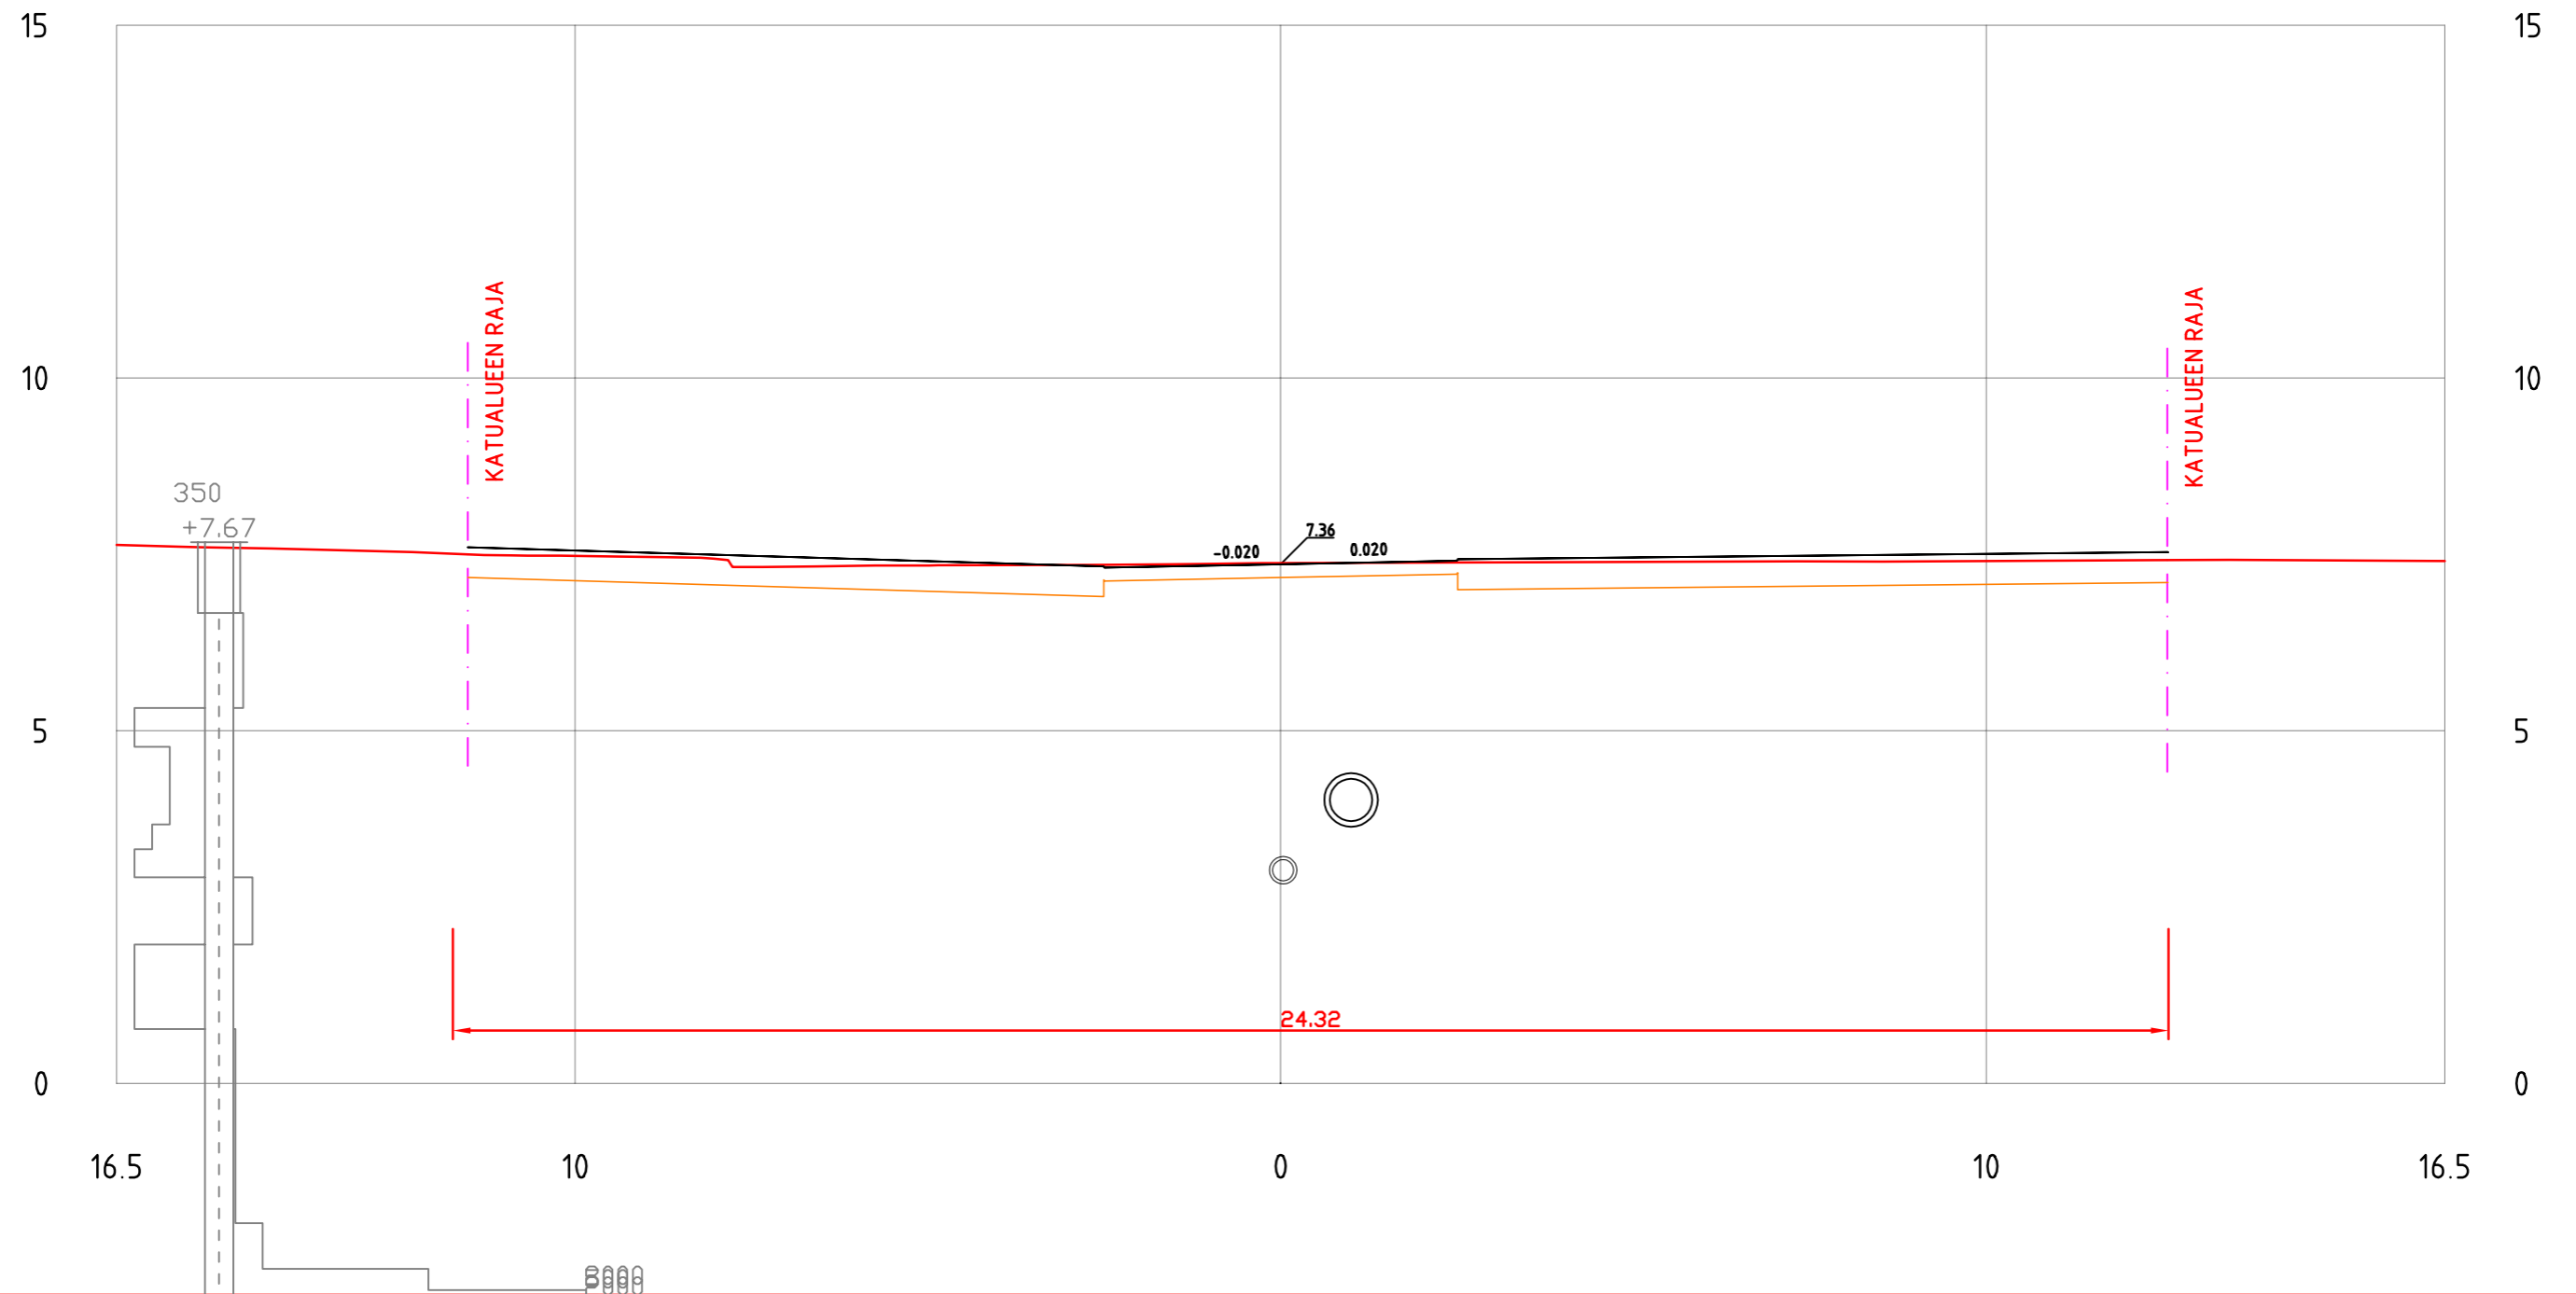


KAUPPIASKATU
PL = 160

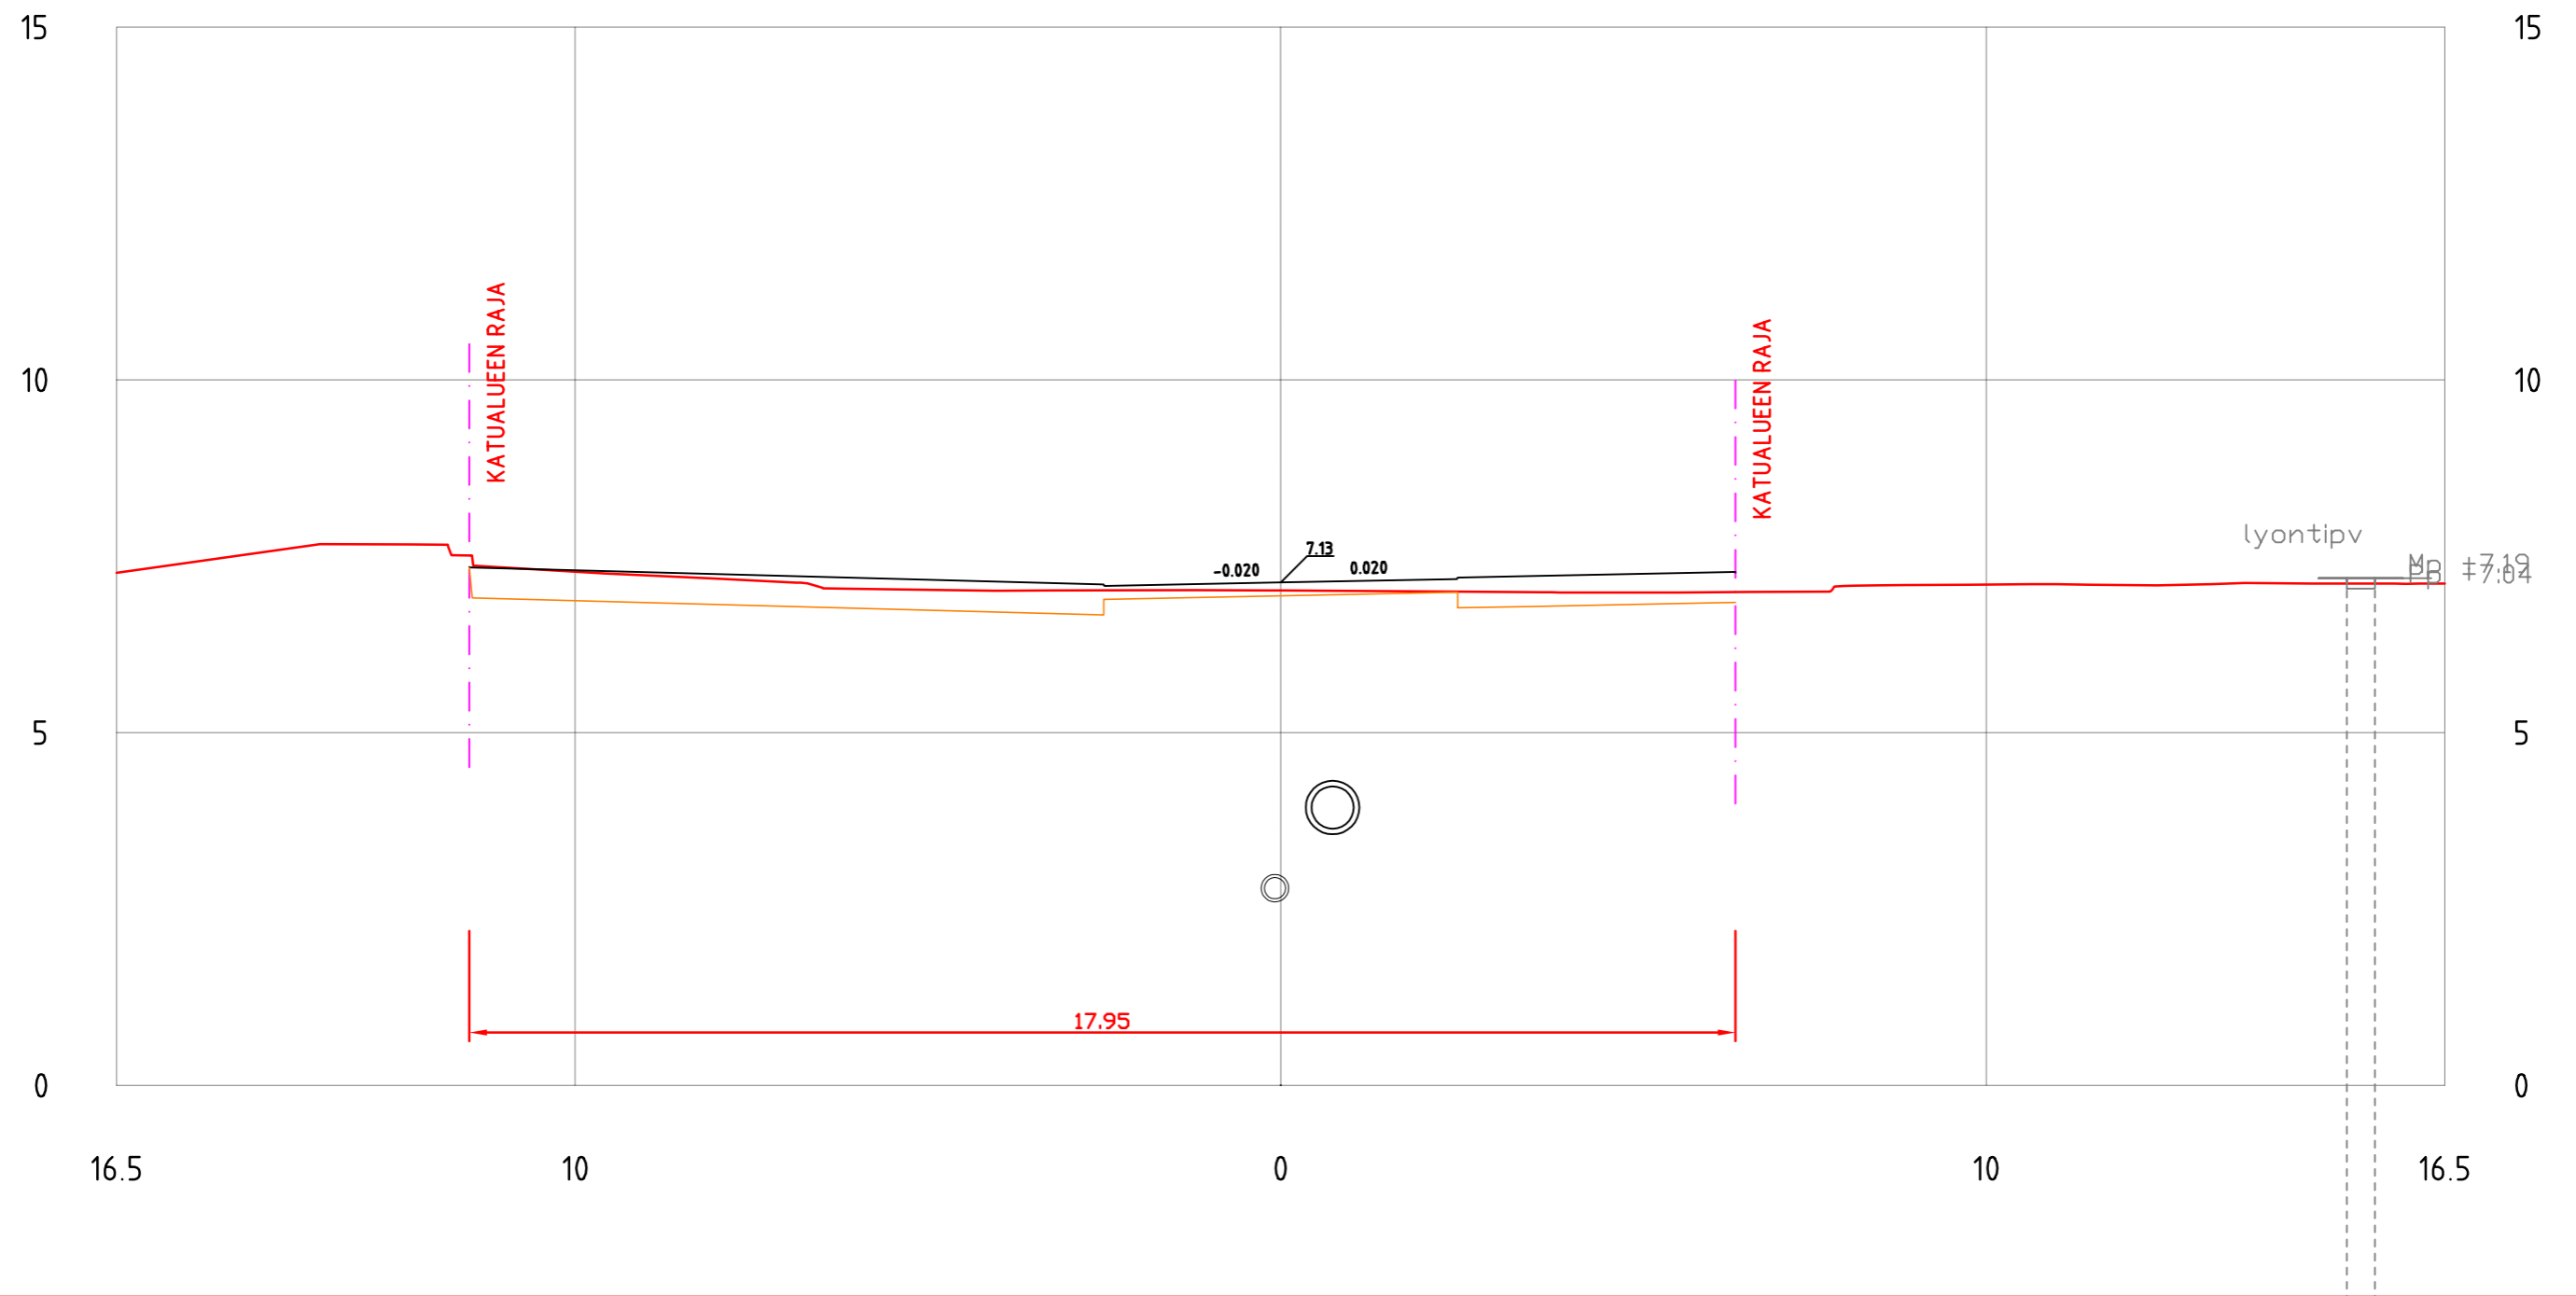


KAUPPIASKATU
PL = 170

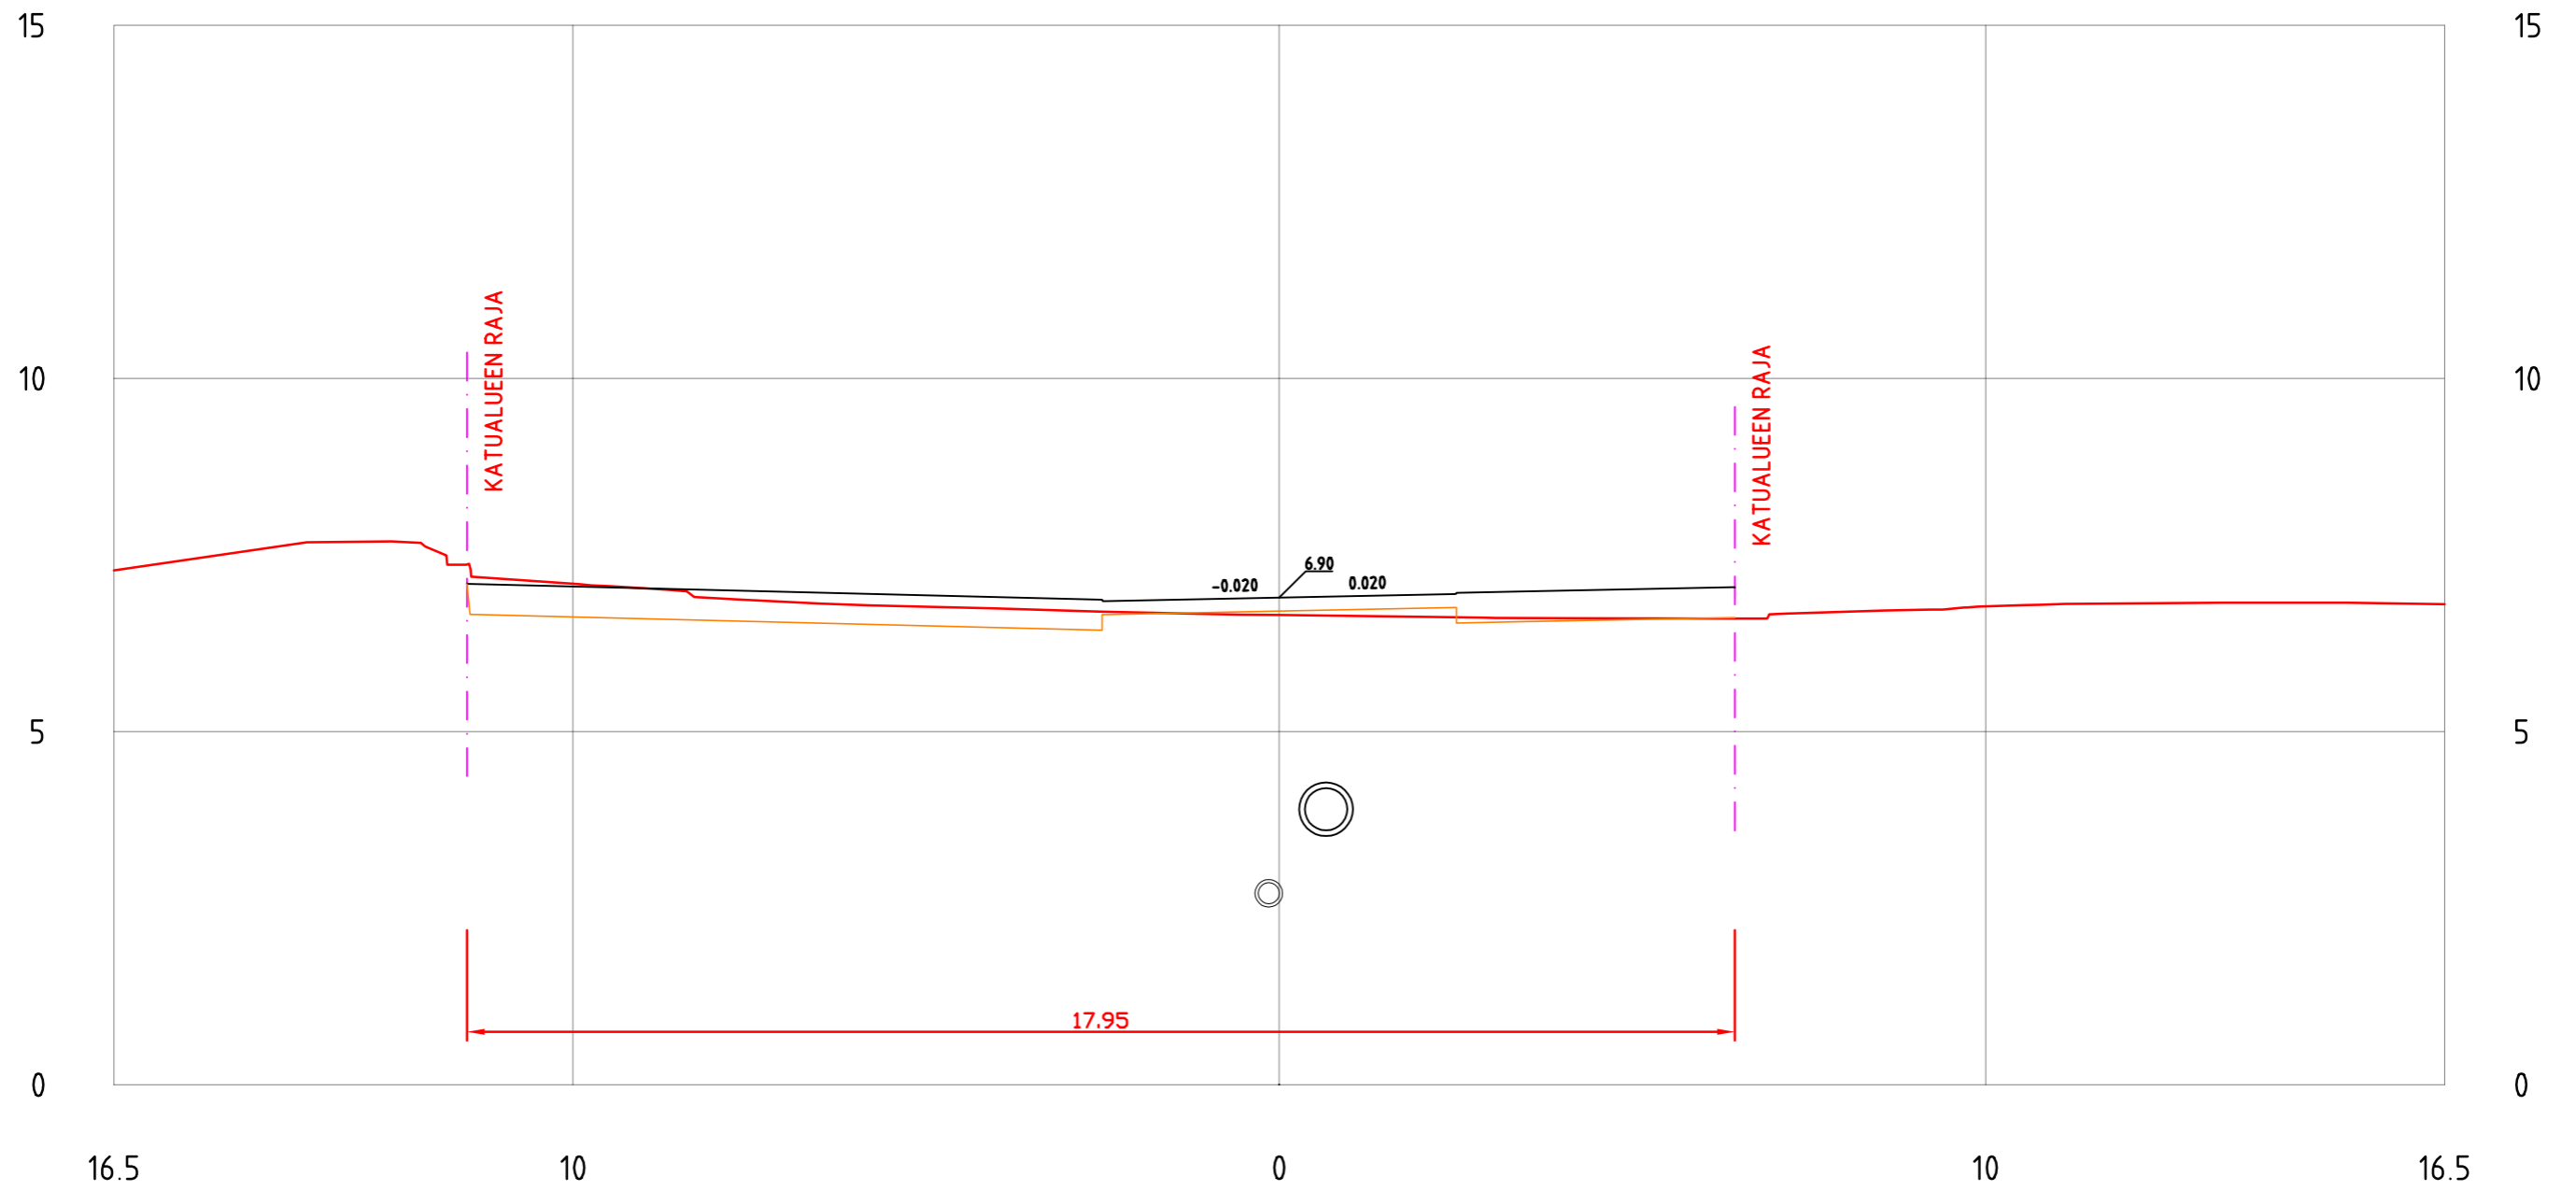


KAUPPIASKATU
PL = 180

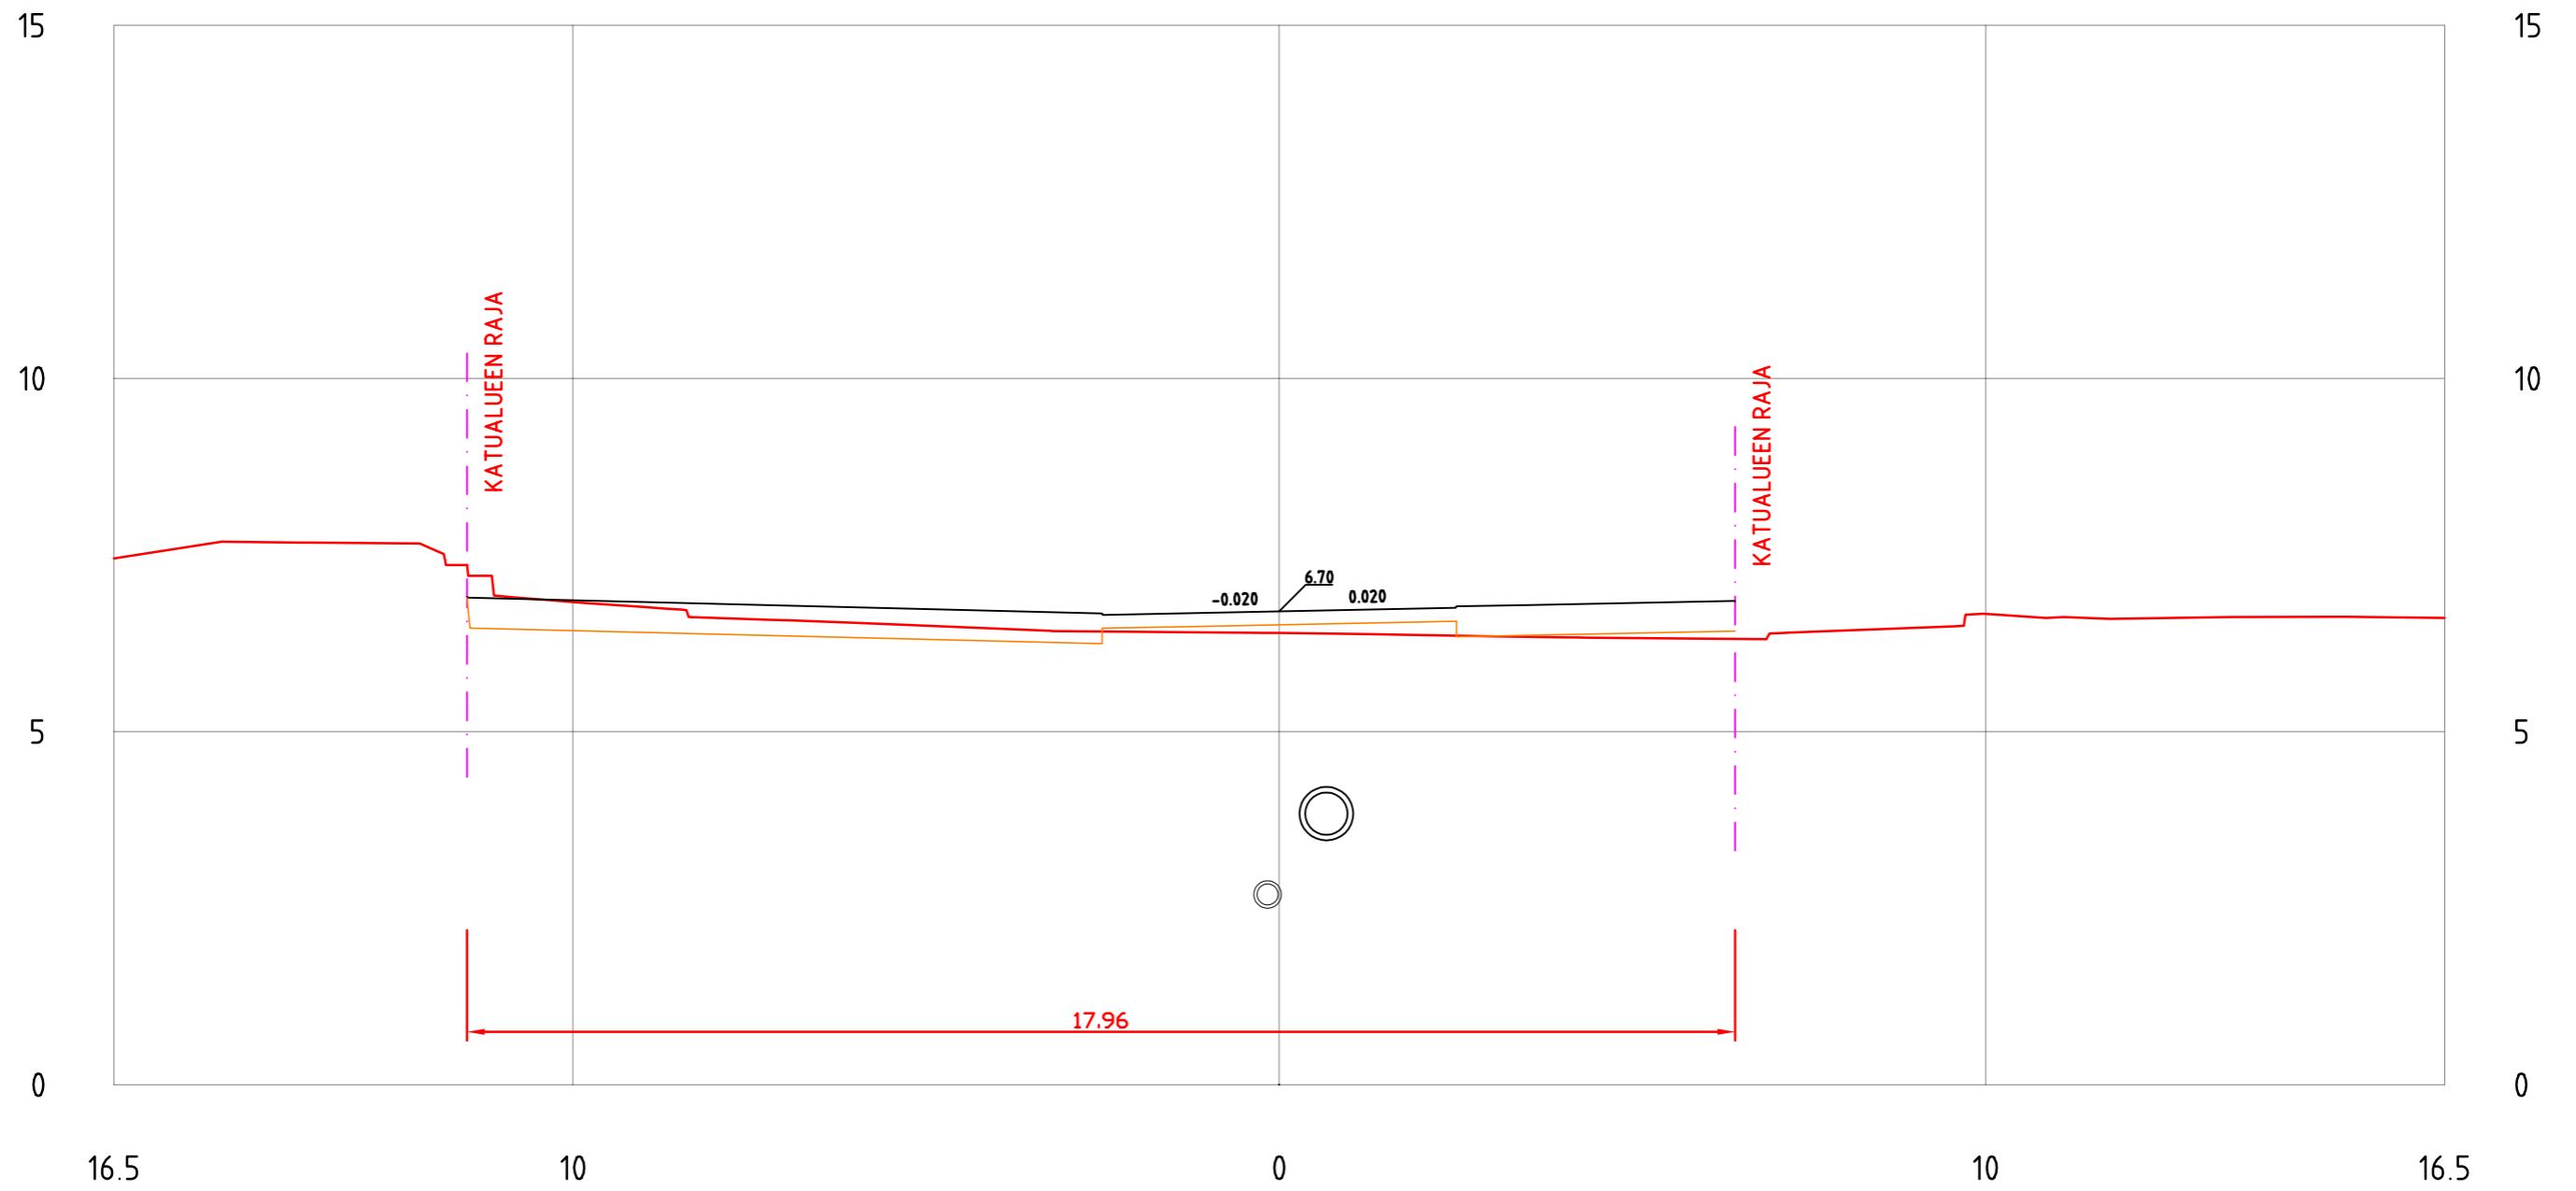


KAUPPIASKATU PL = 190

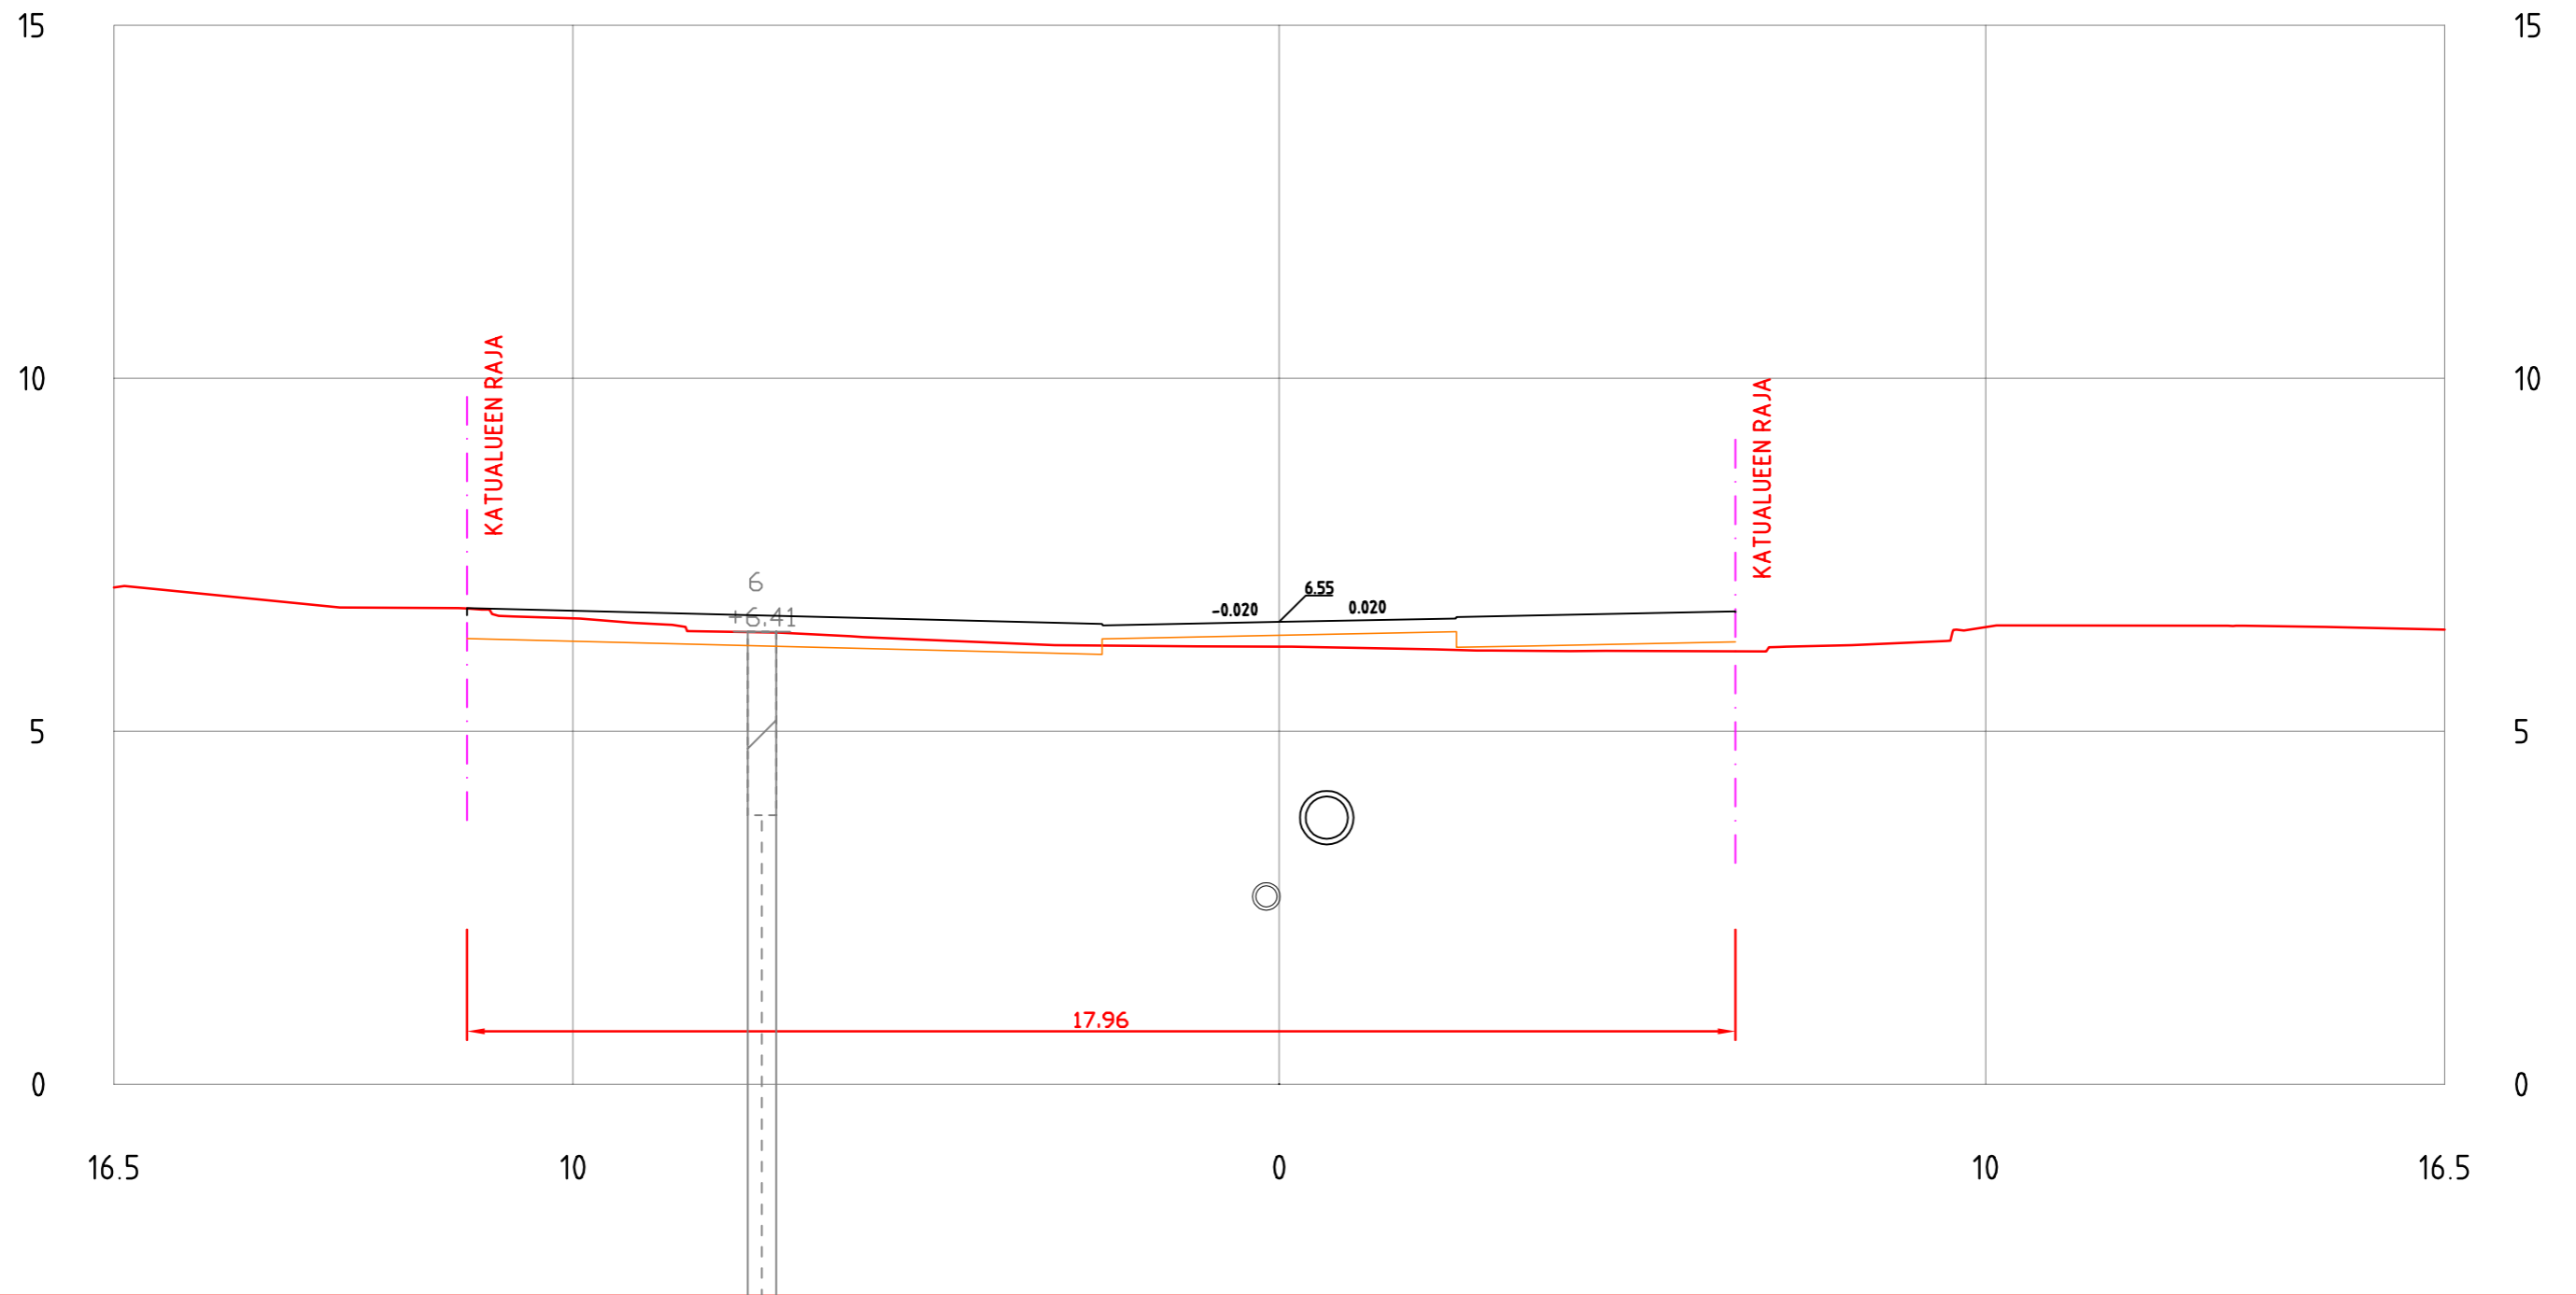


KAUPPIASKATU
PL = 200

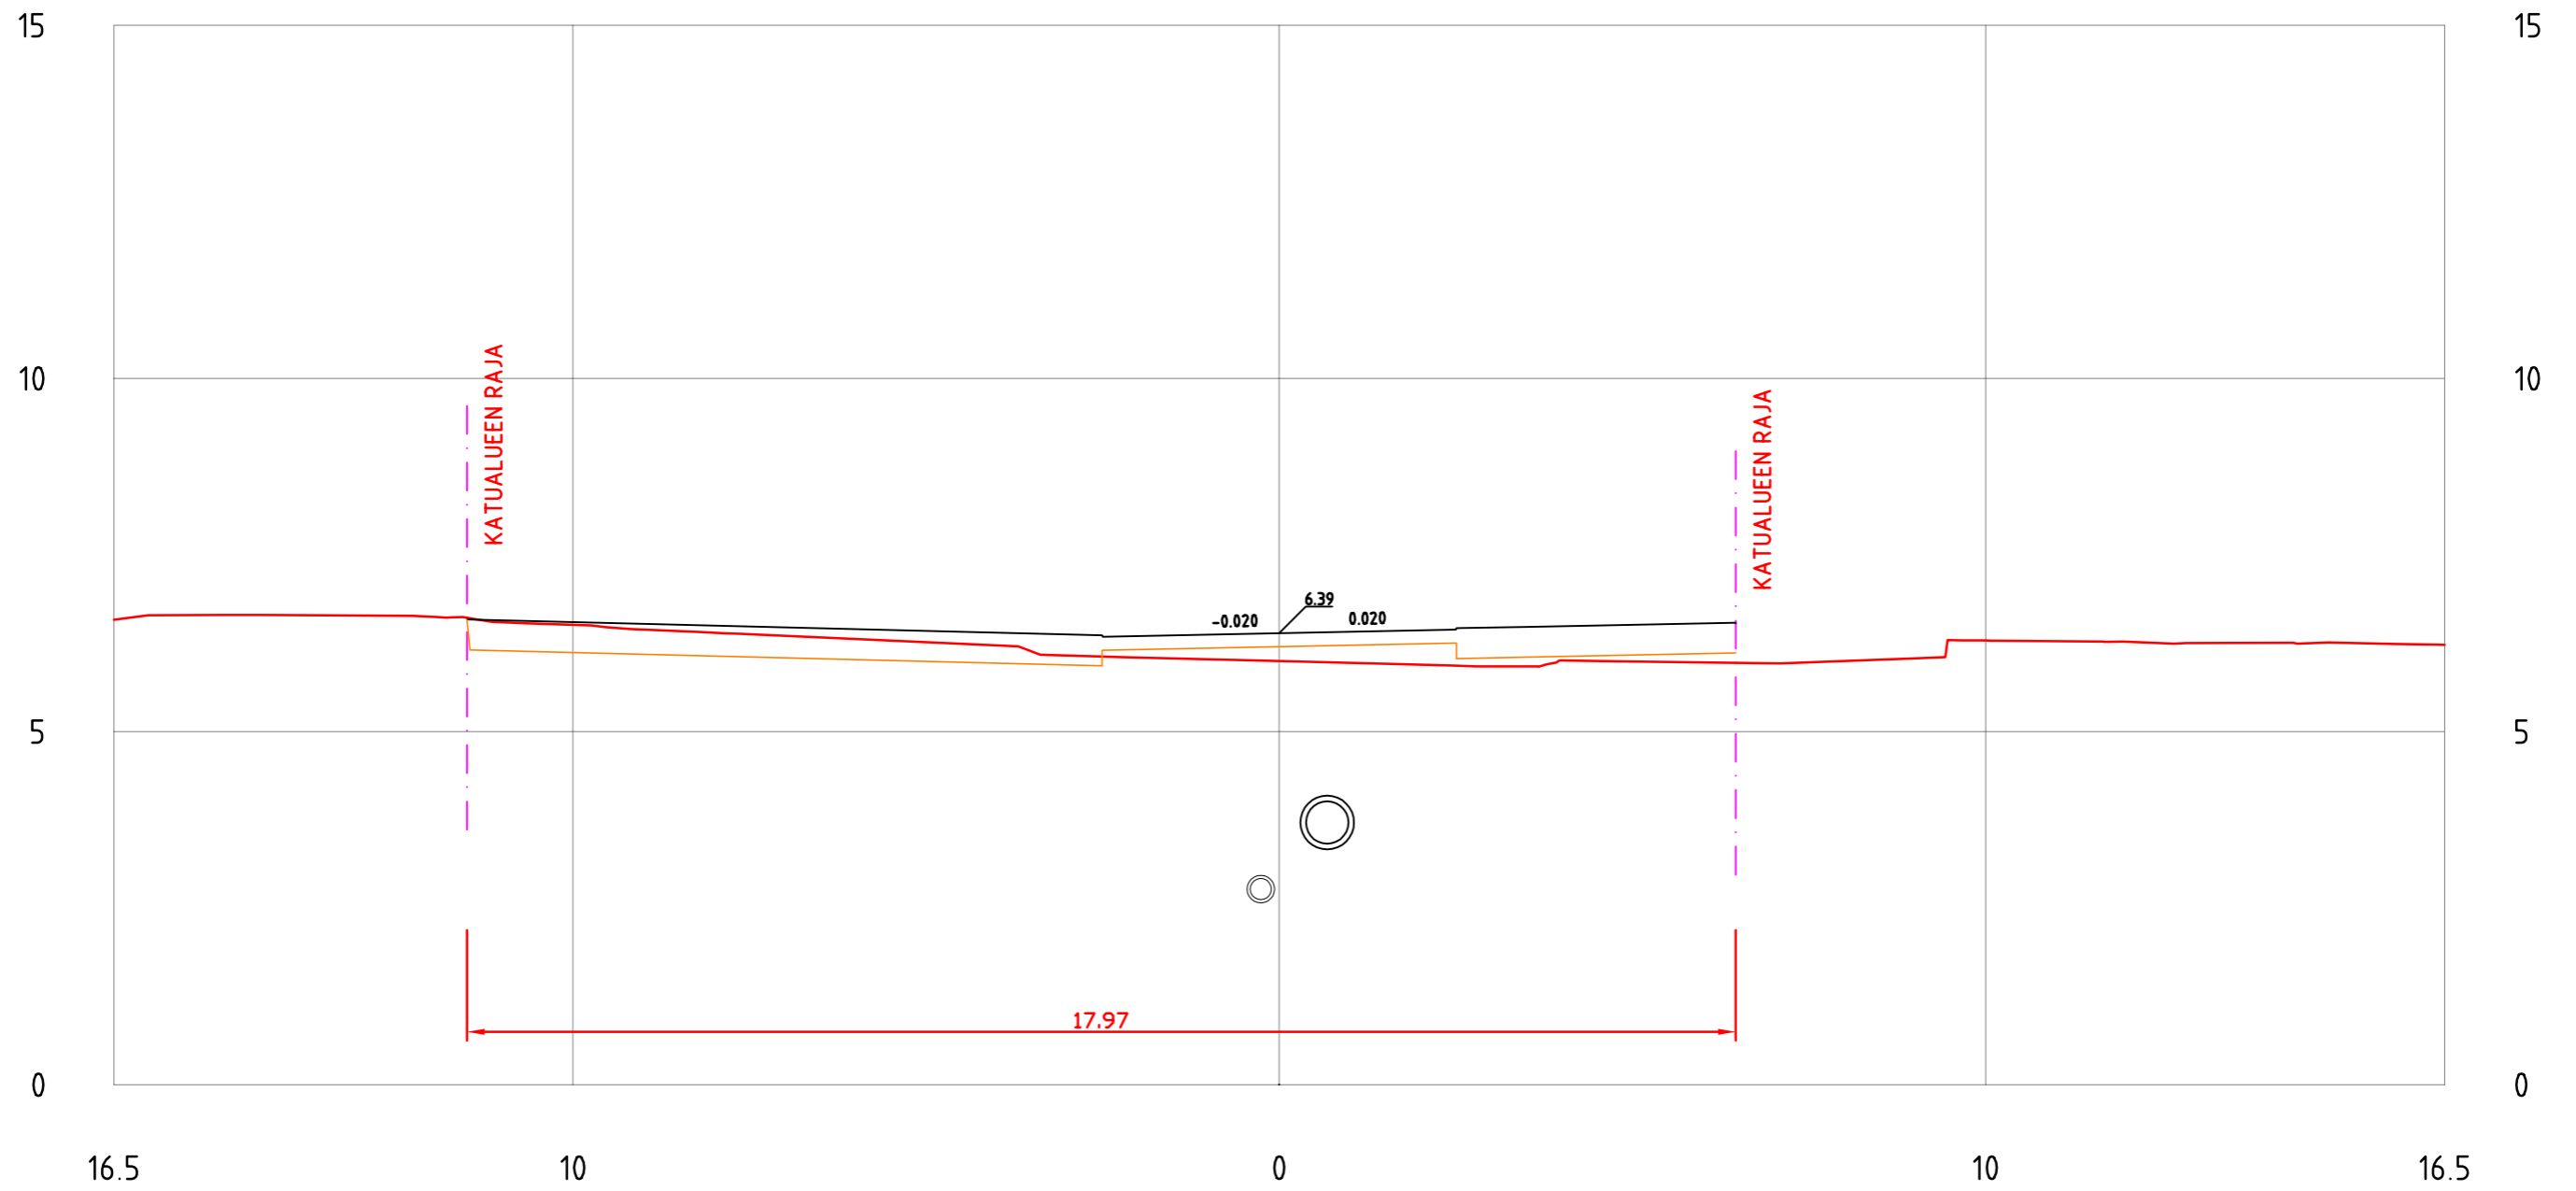


KAUPPIASKATU PL = 210

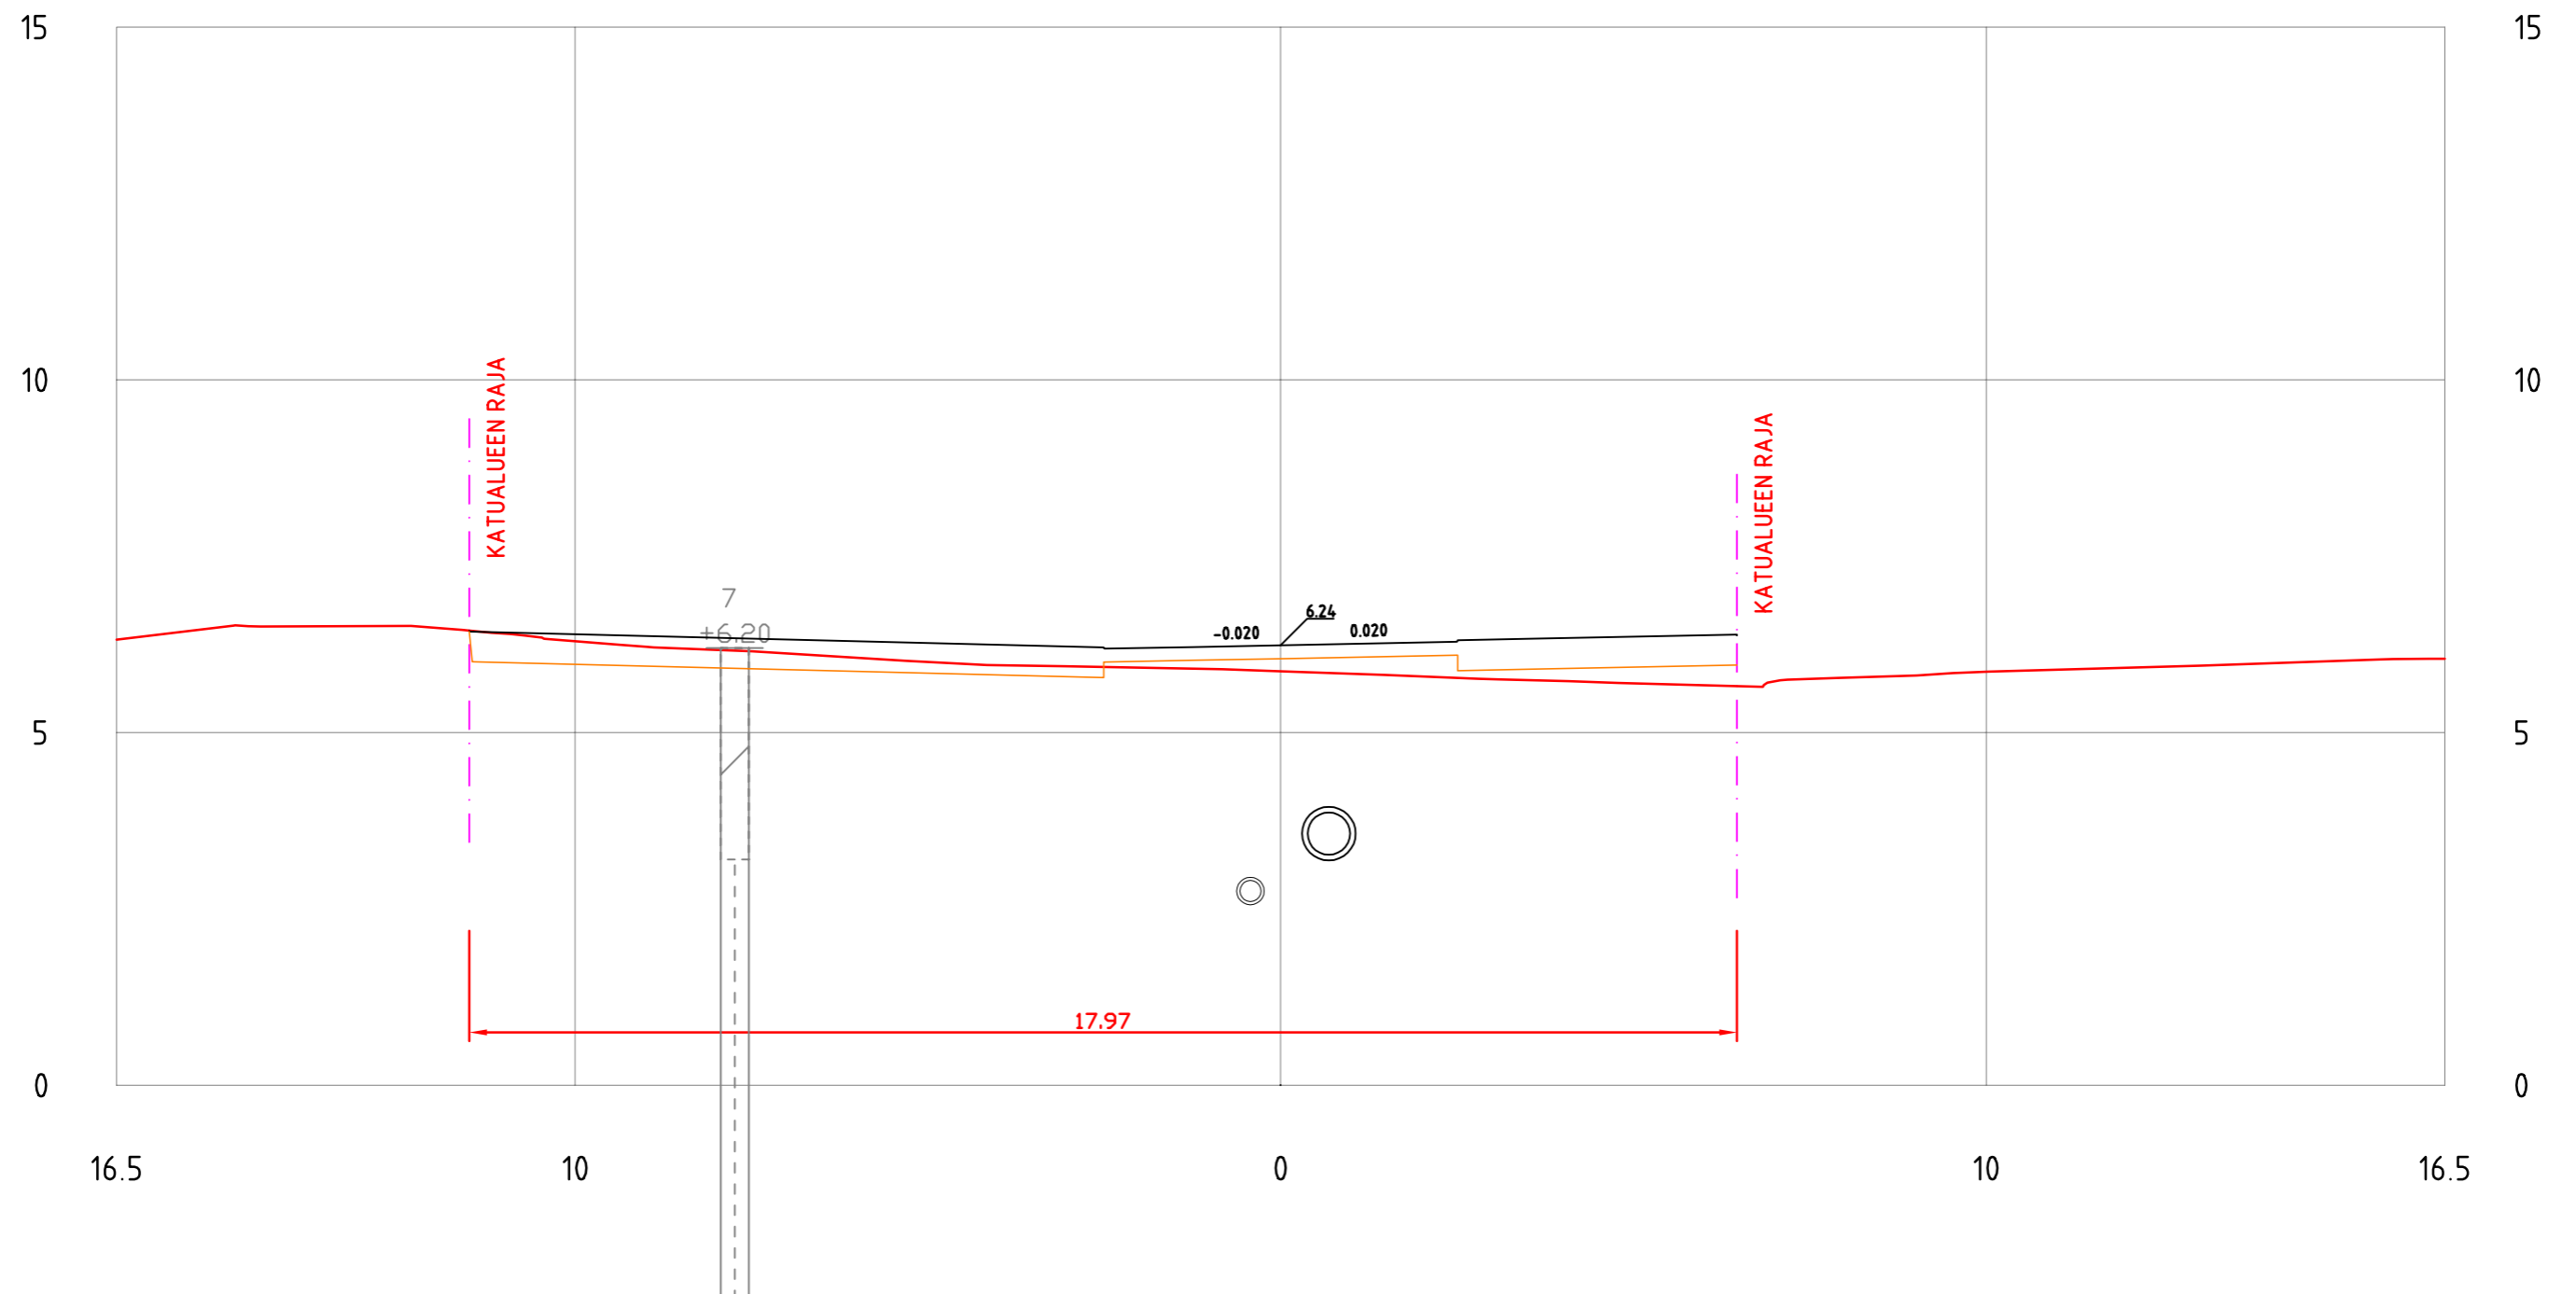


KAUPPIASKATU
PL = 220

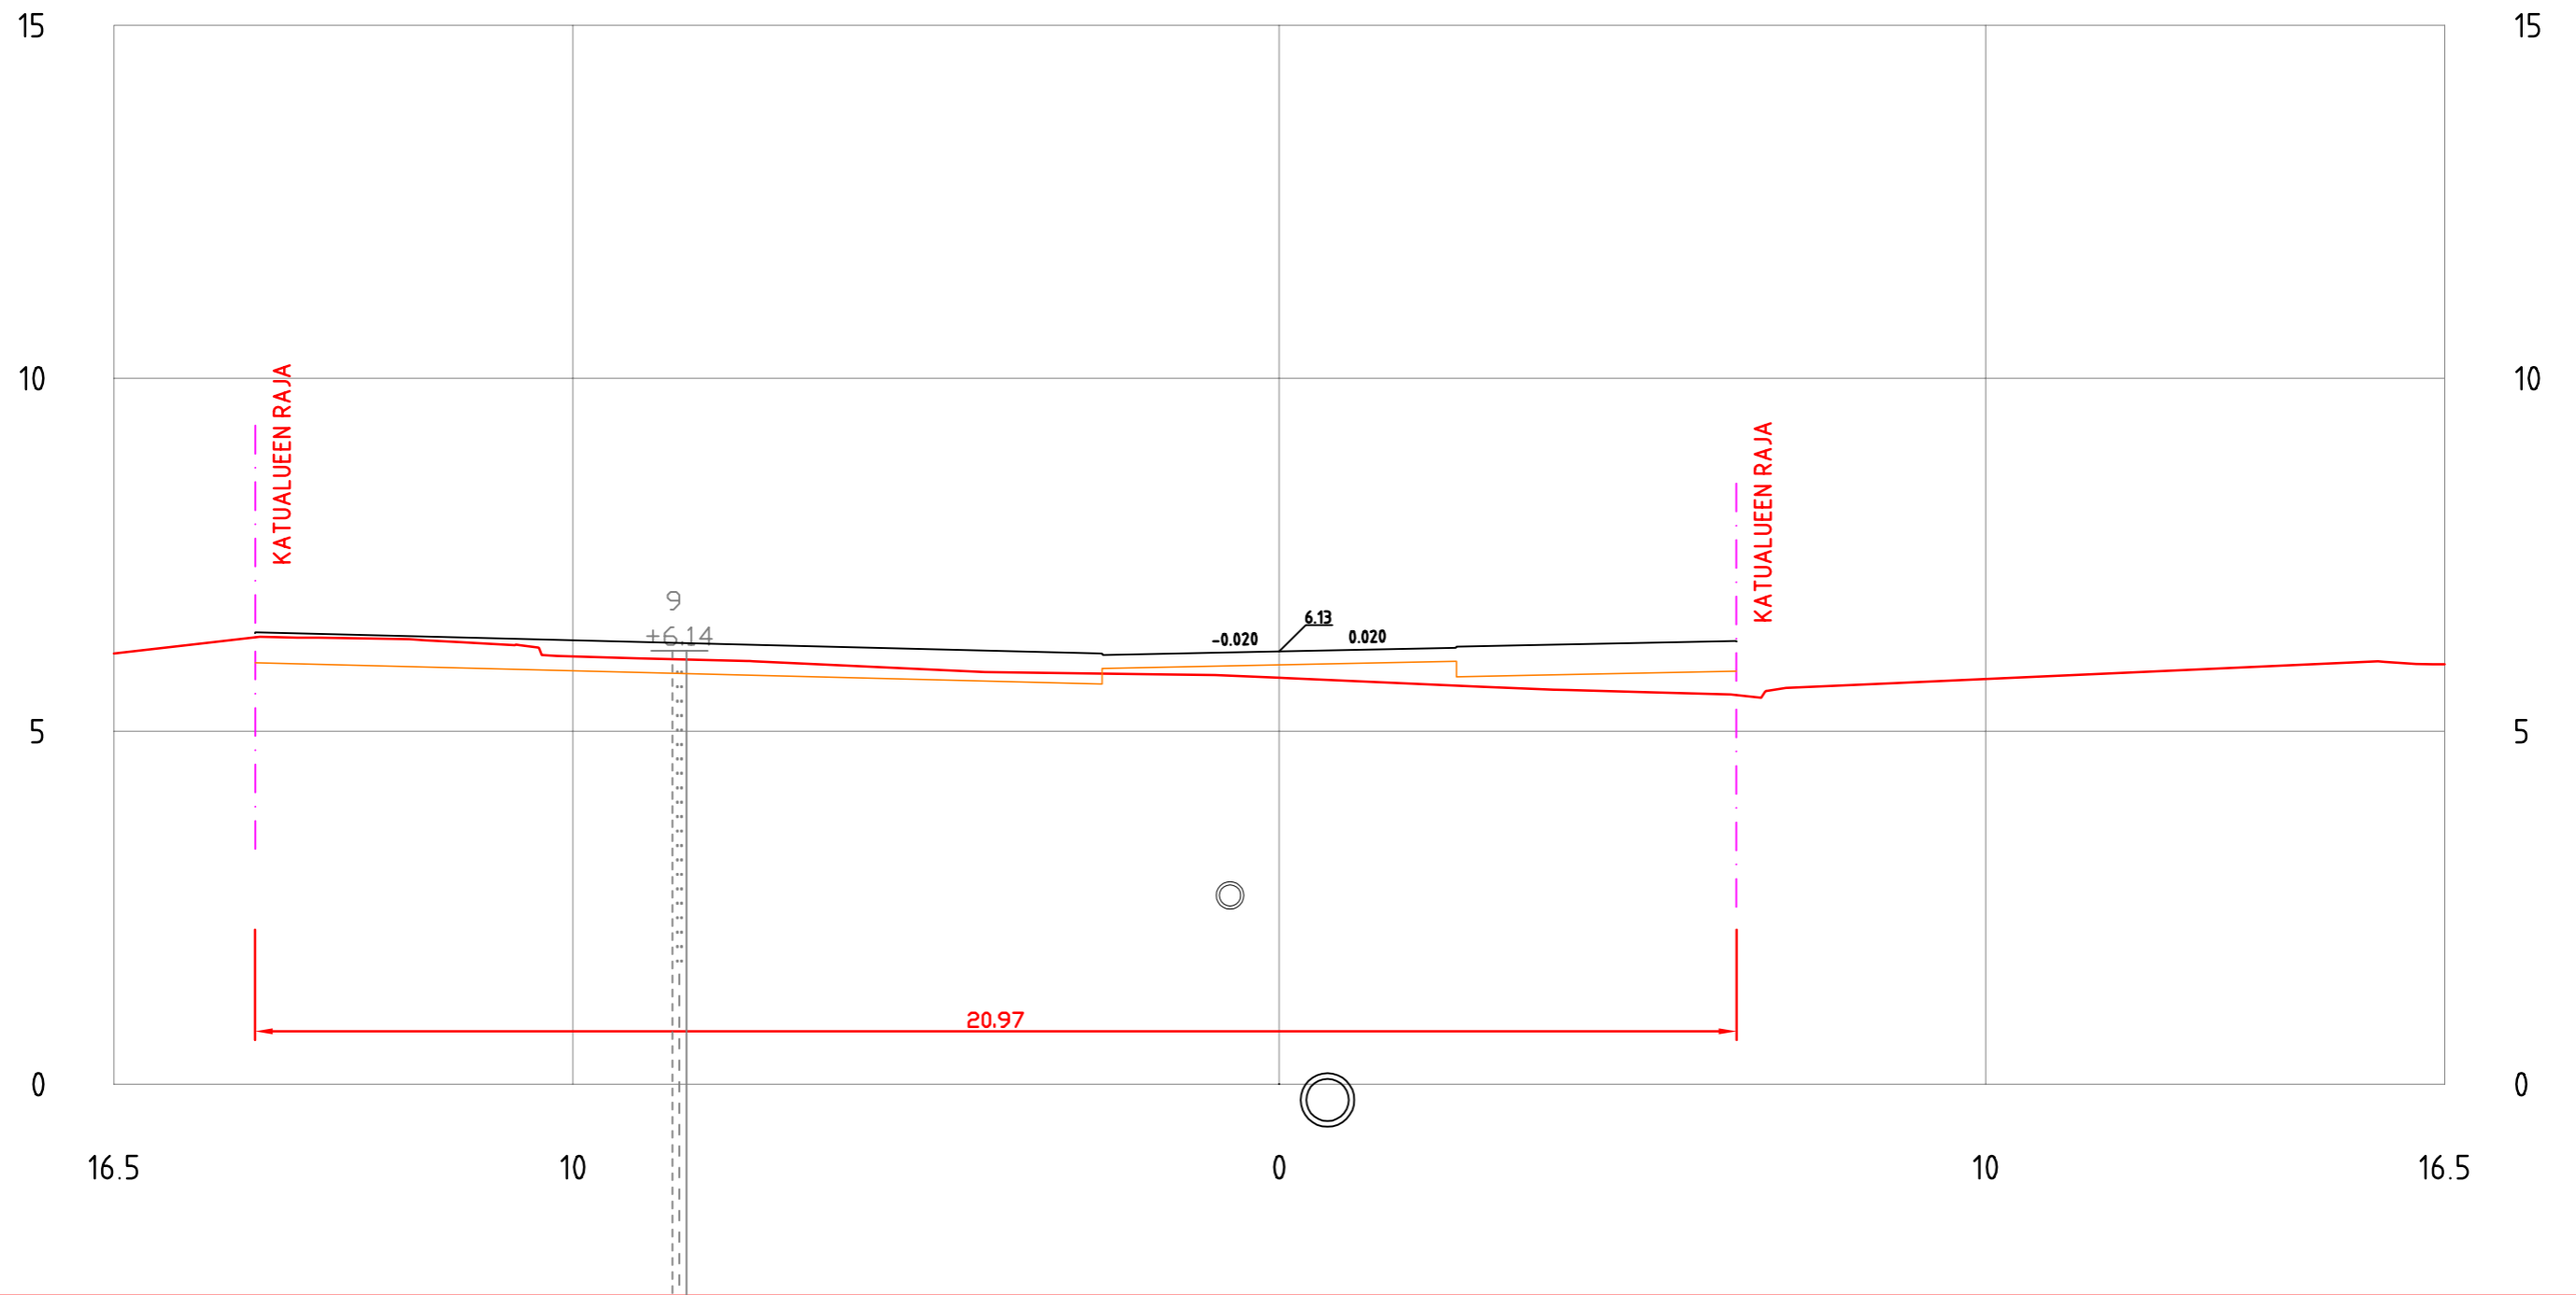


KAUPPIASKATU
PL = 230

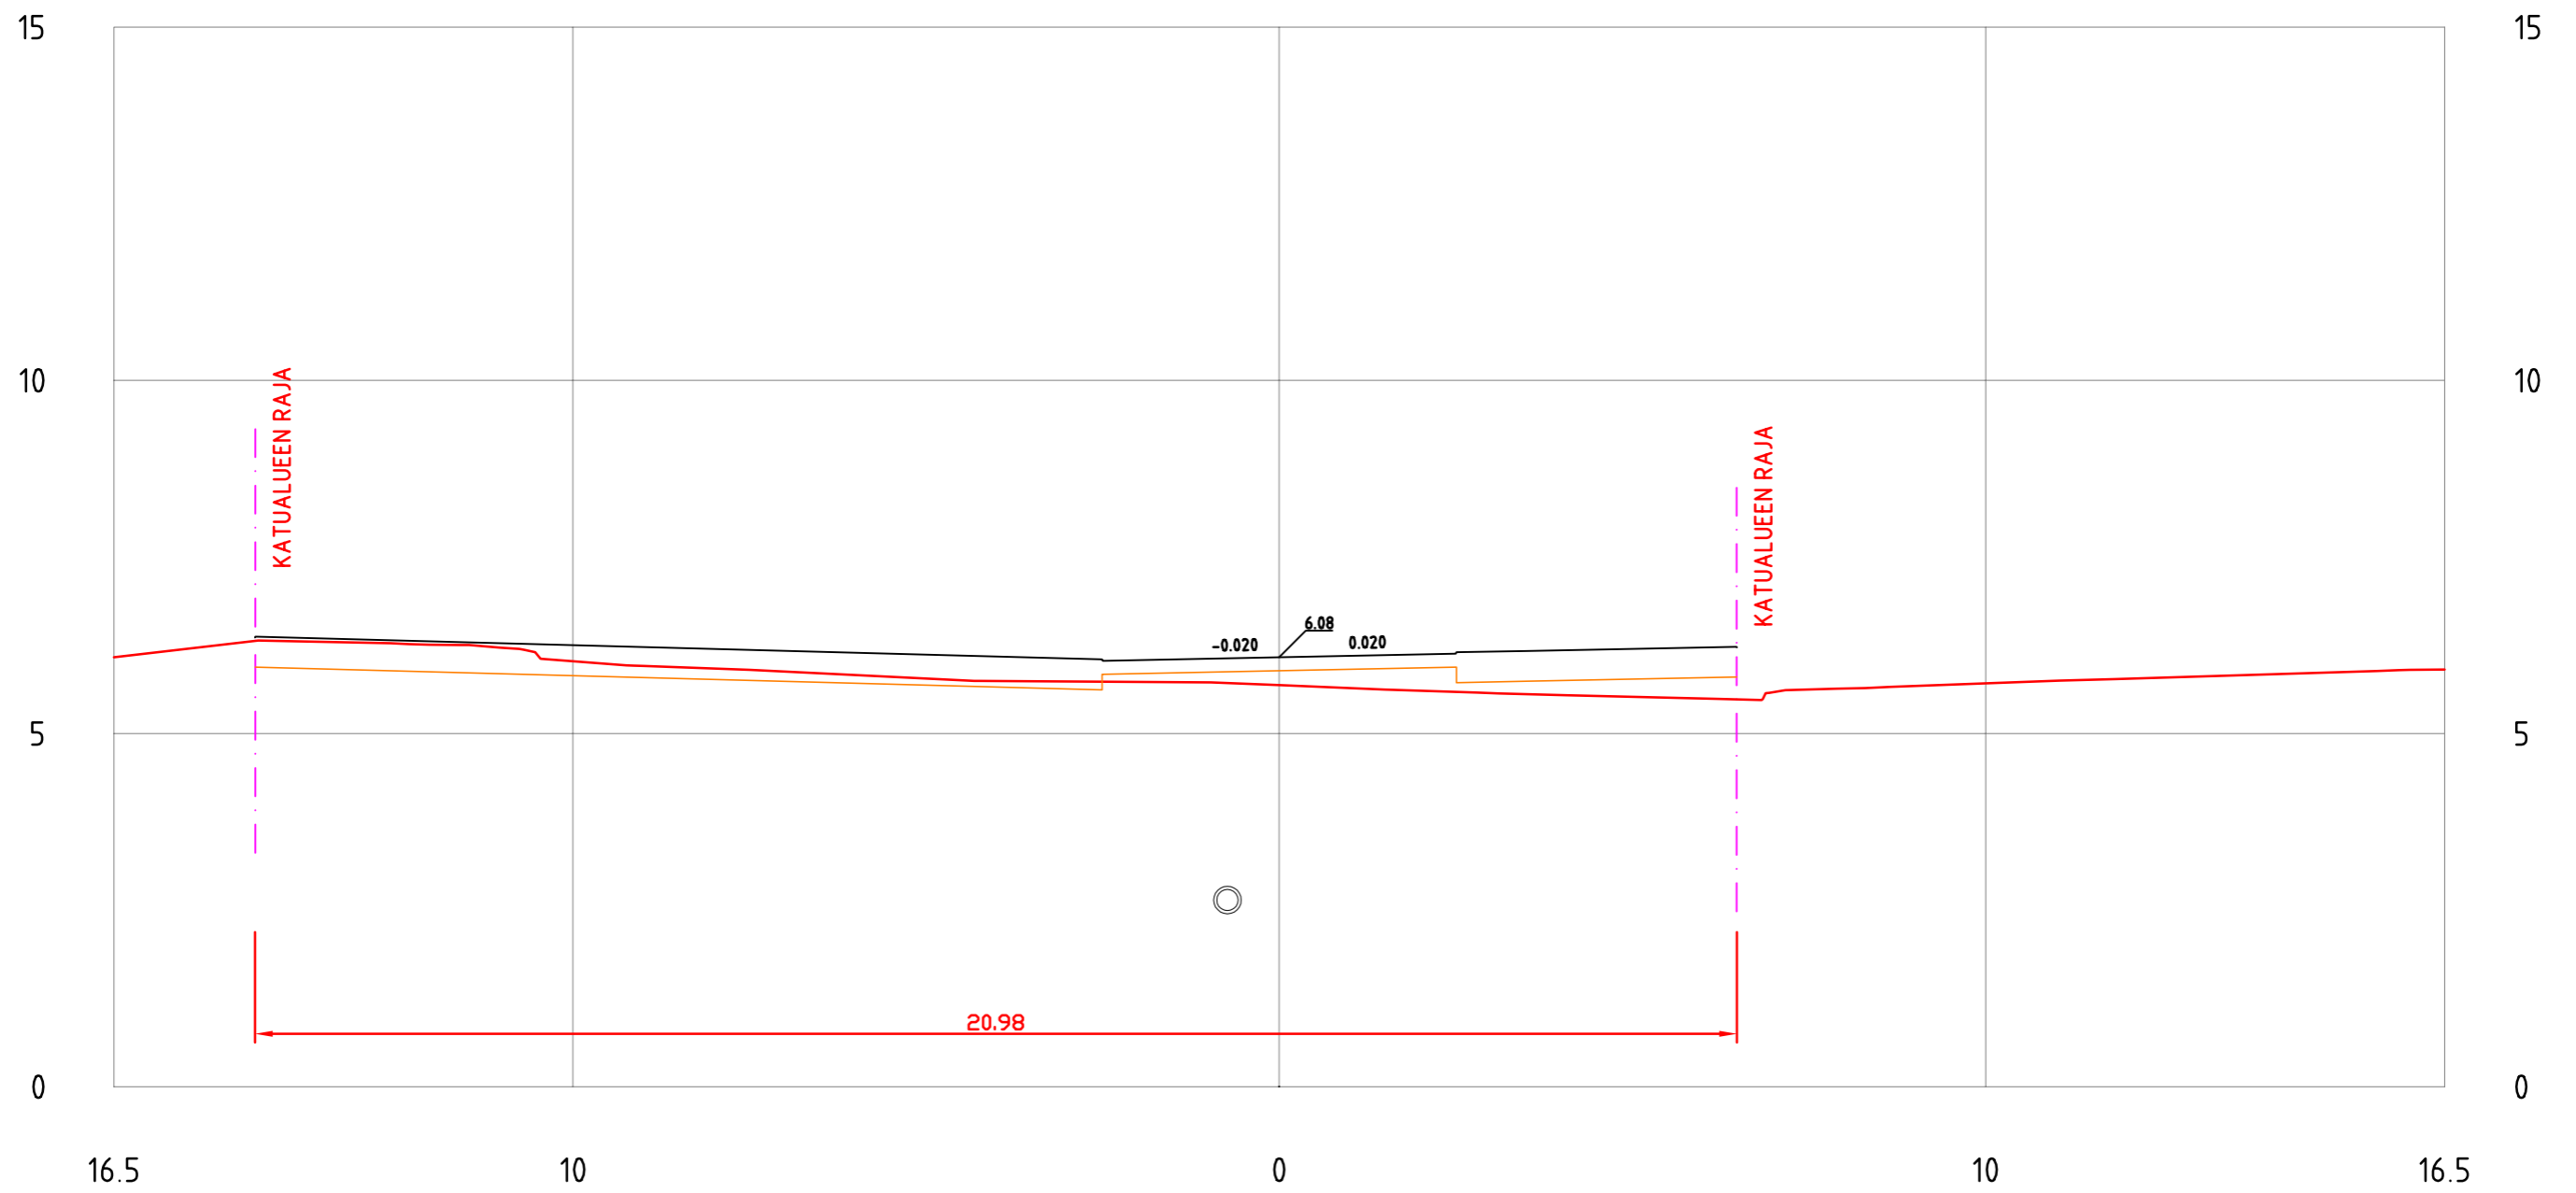


KAUPPIASKATU PL = 240

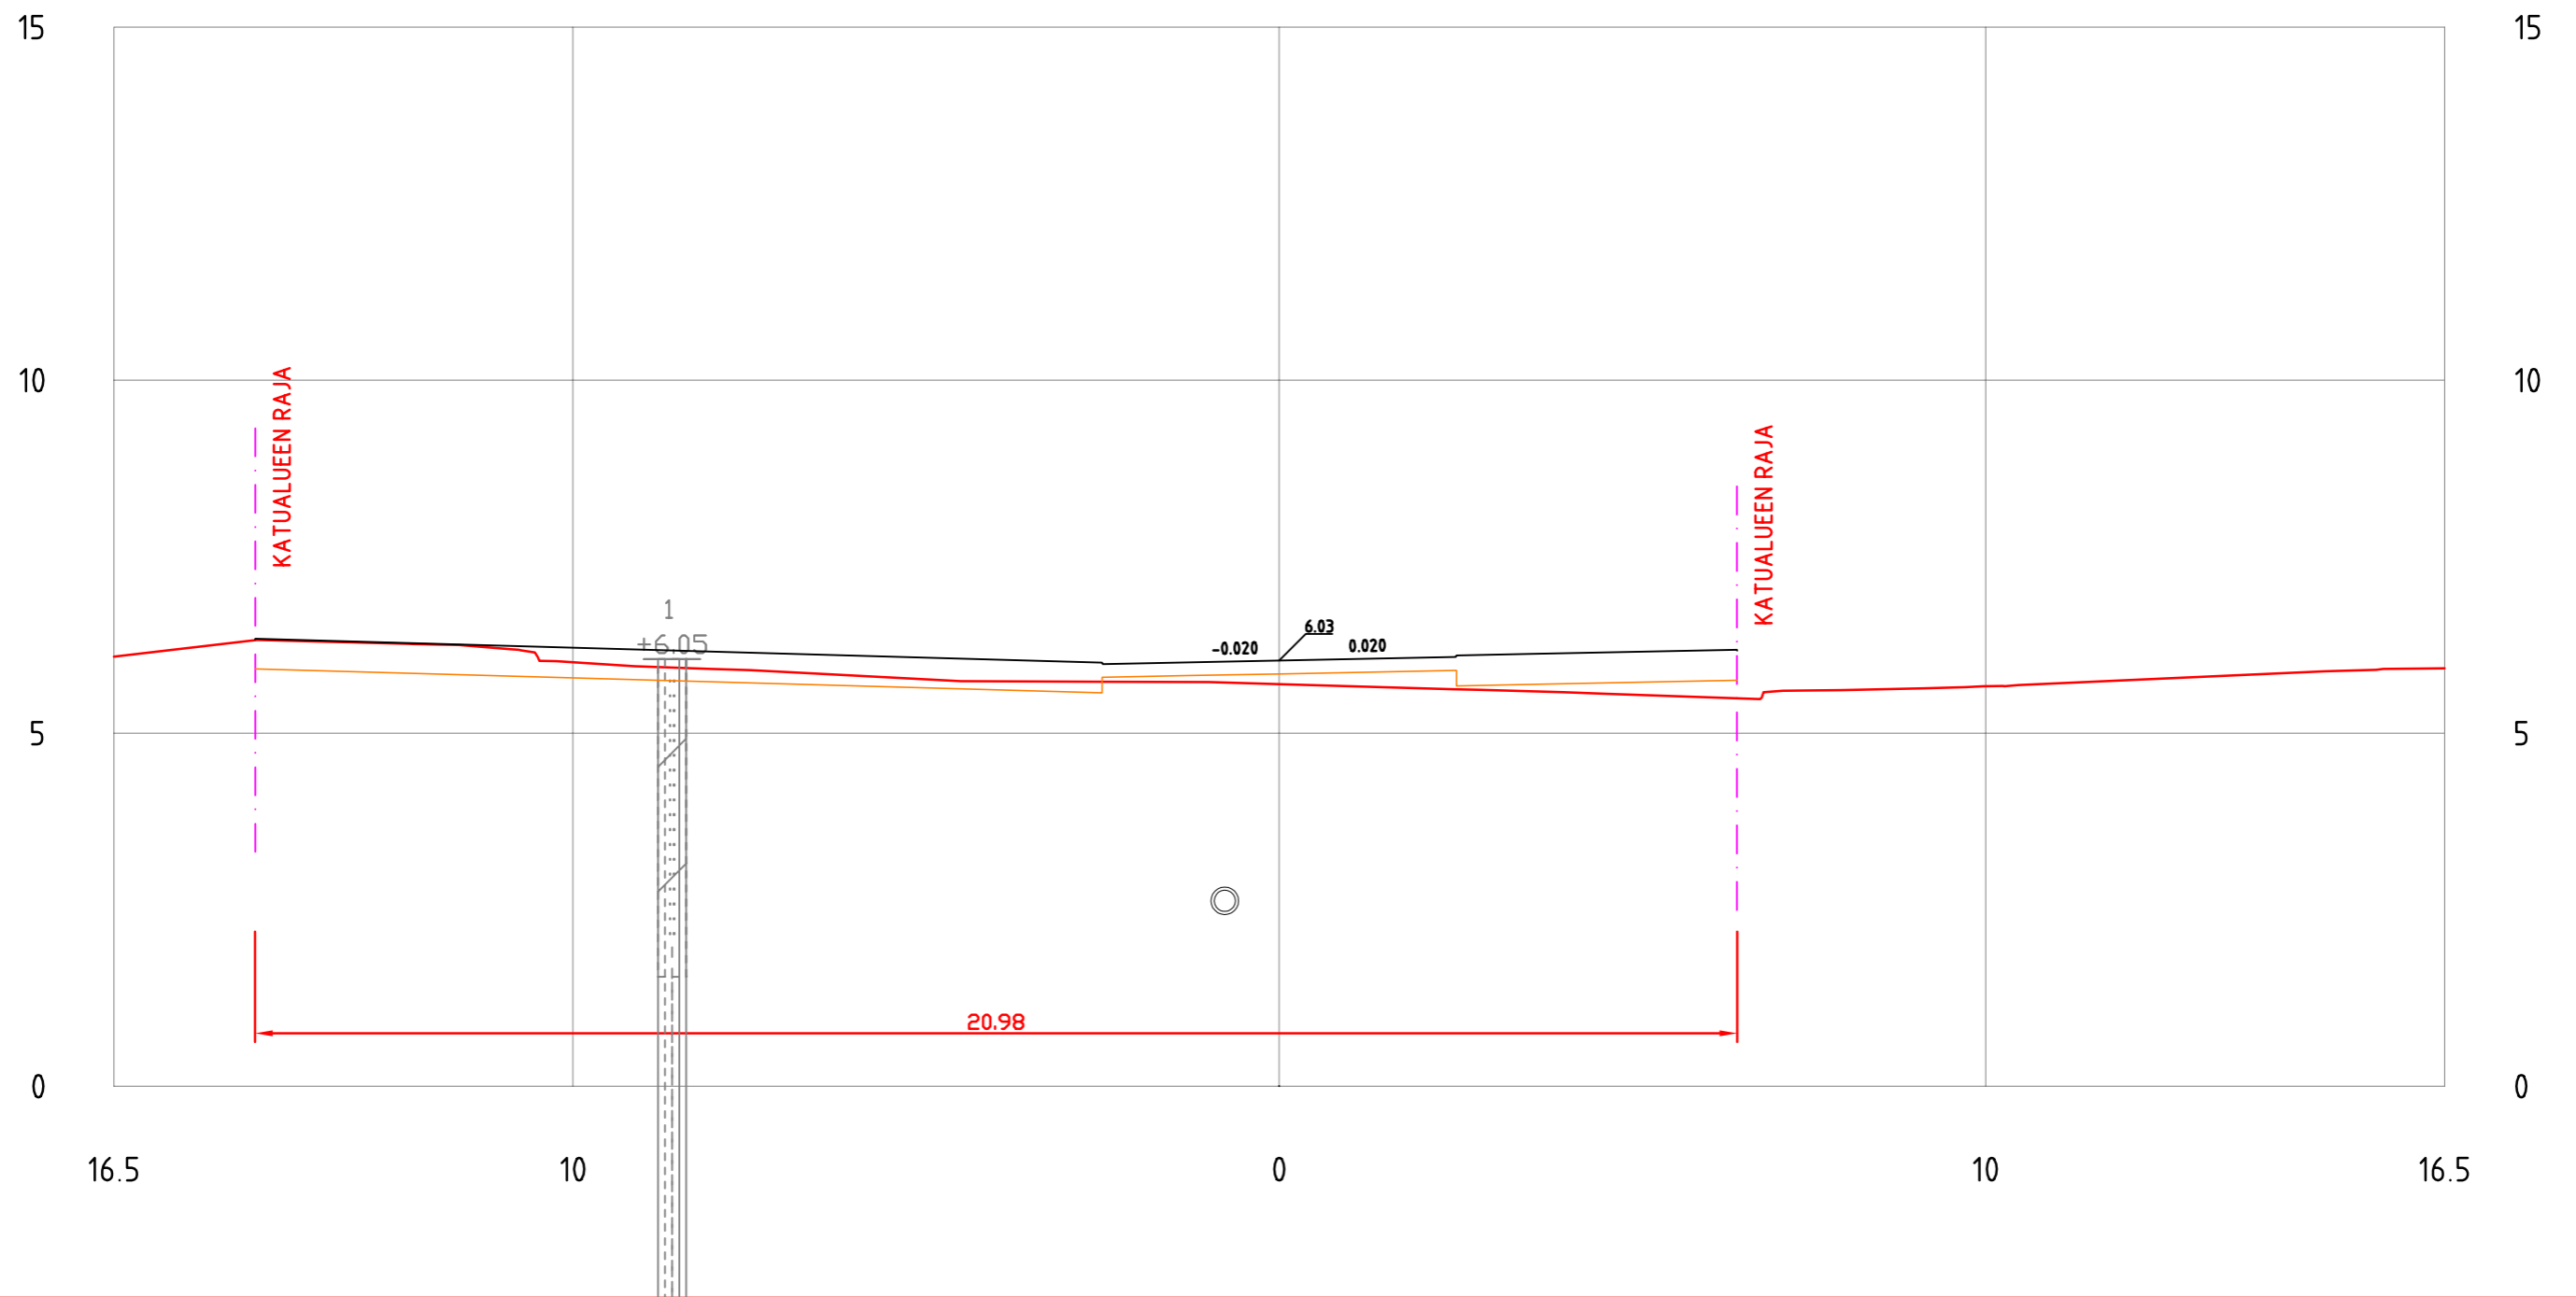


KAUPPIASKATU PL = 250

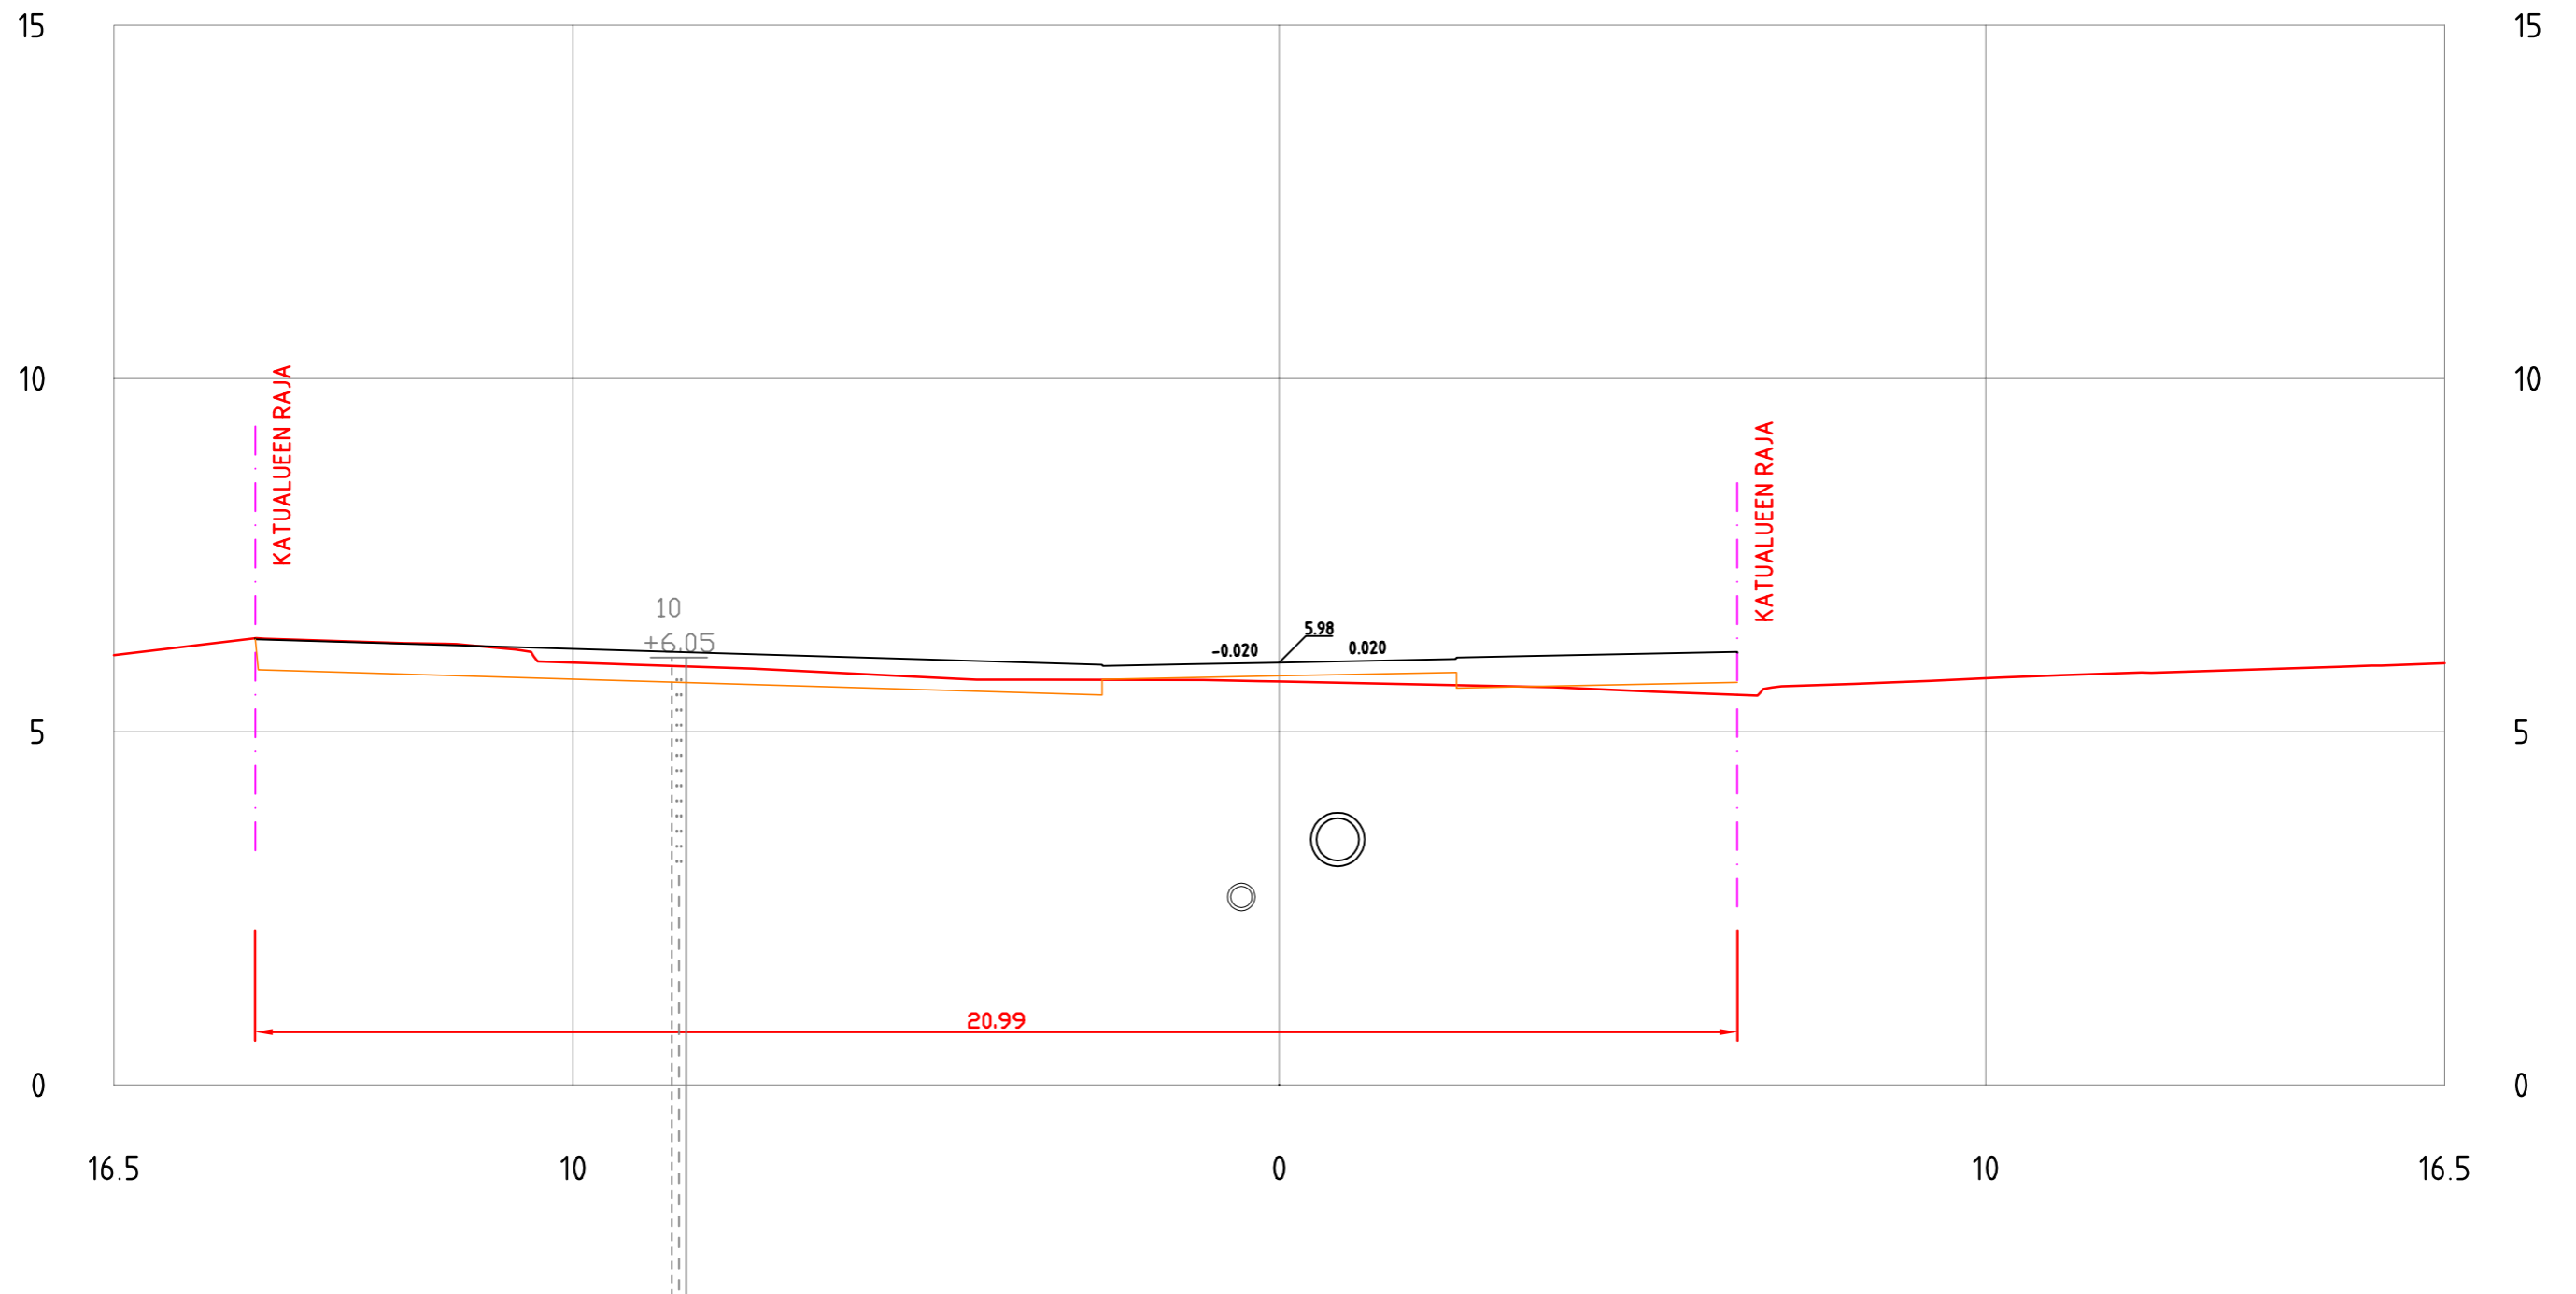


KAUPPIASKATU PL = 260

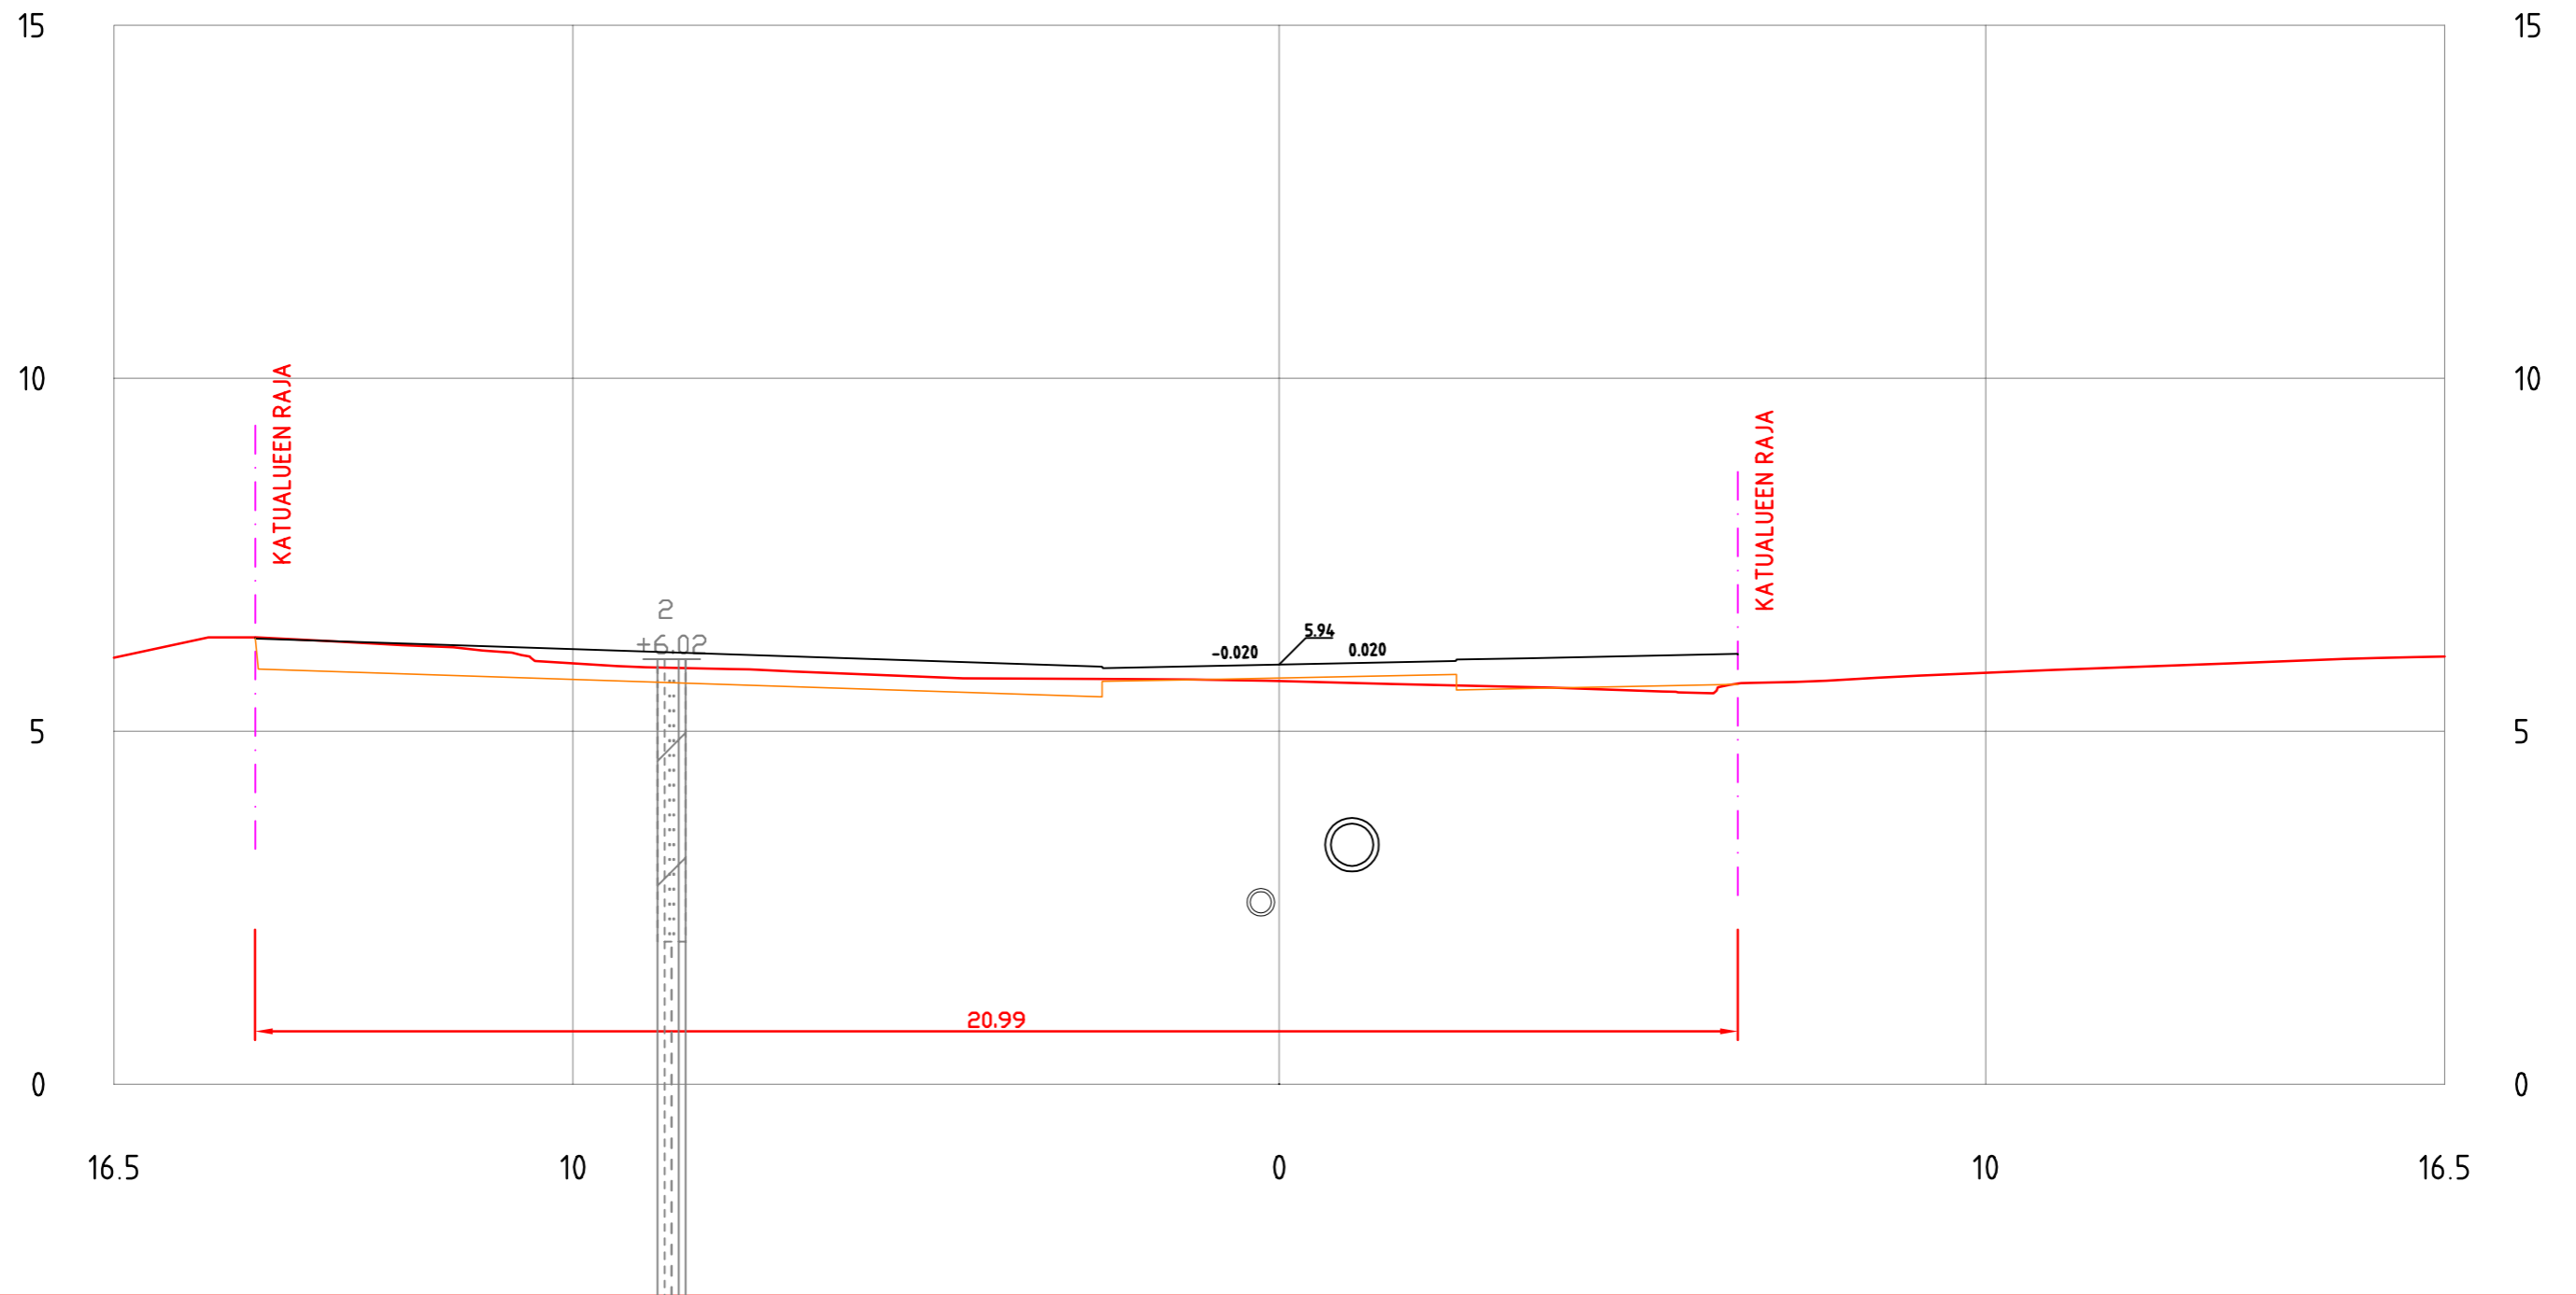


KAUPPIASKATU
PL = 270

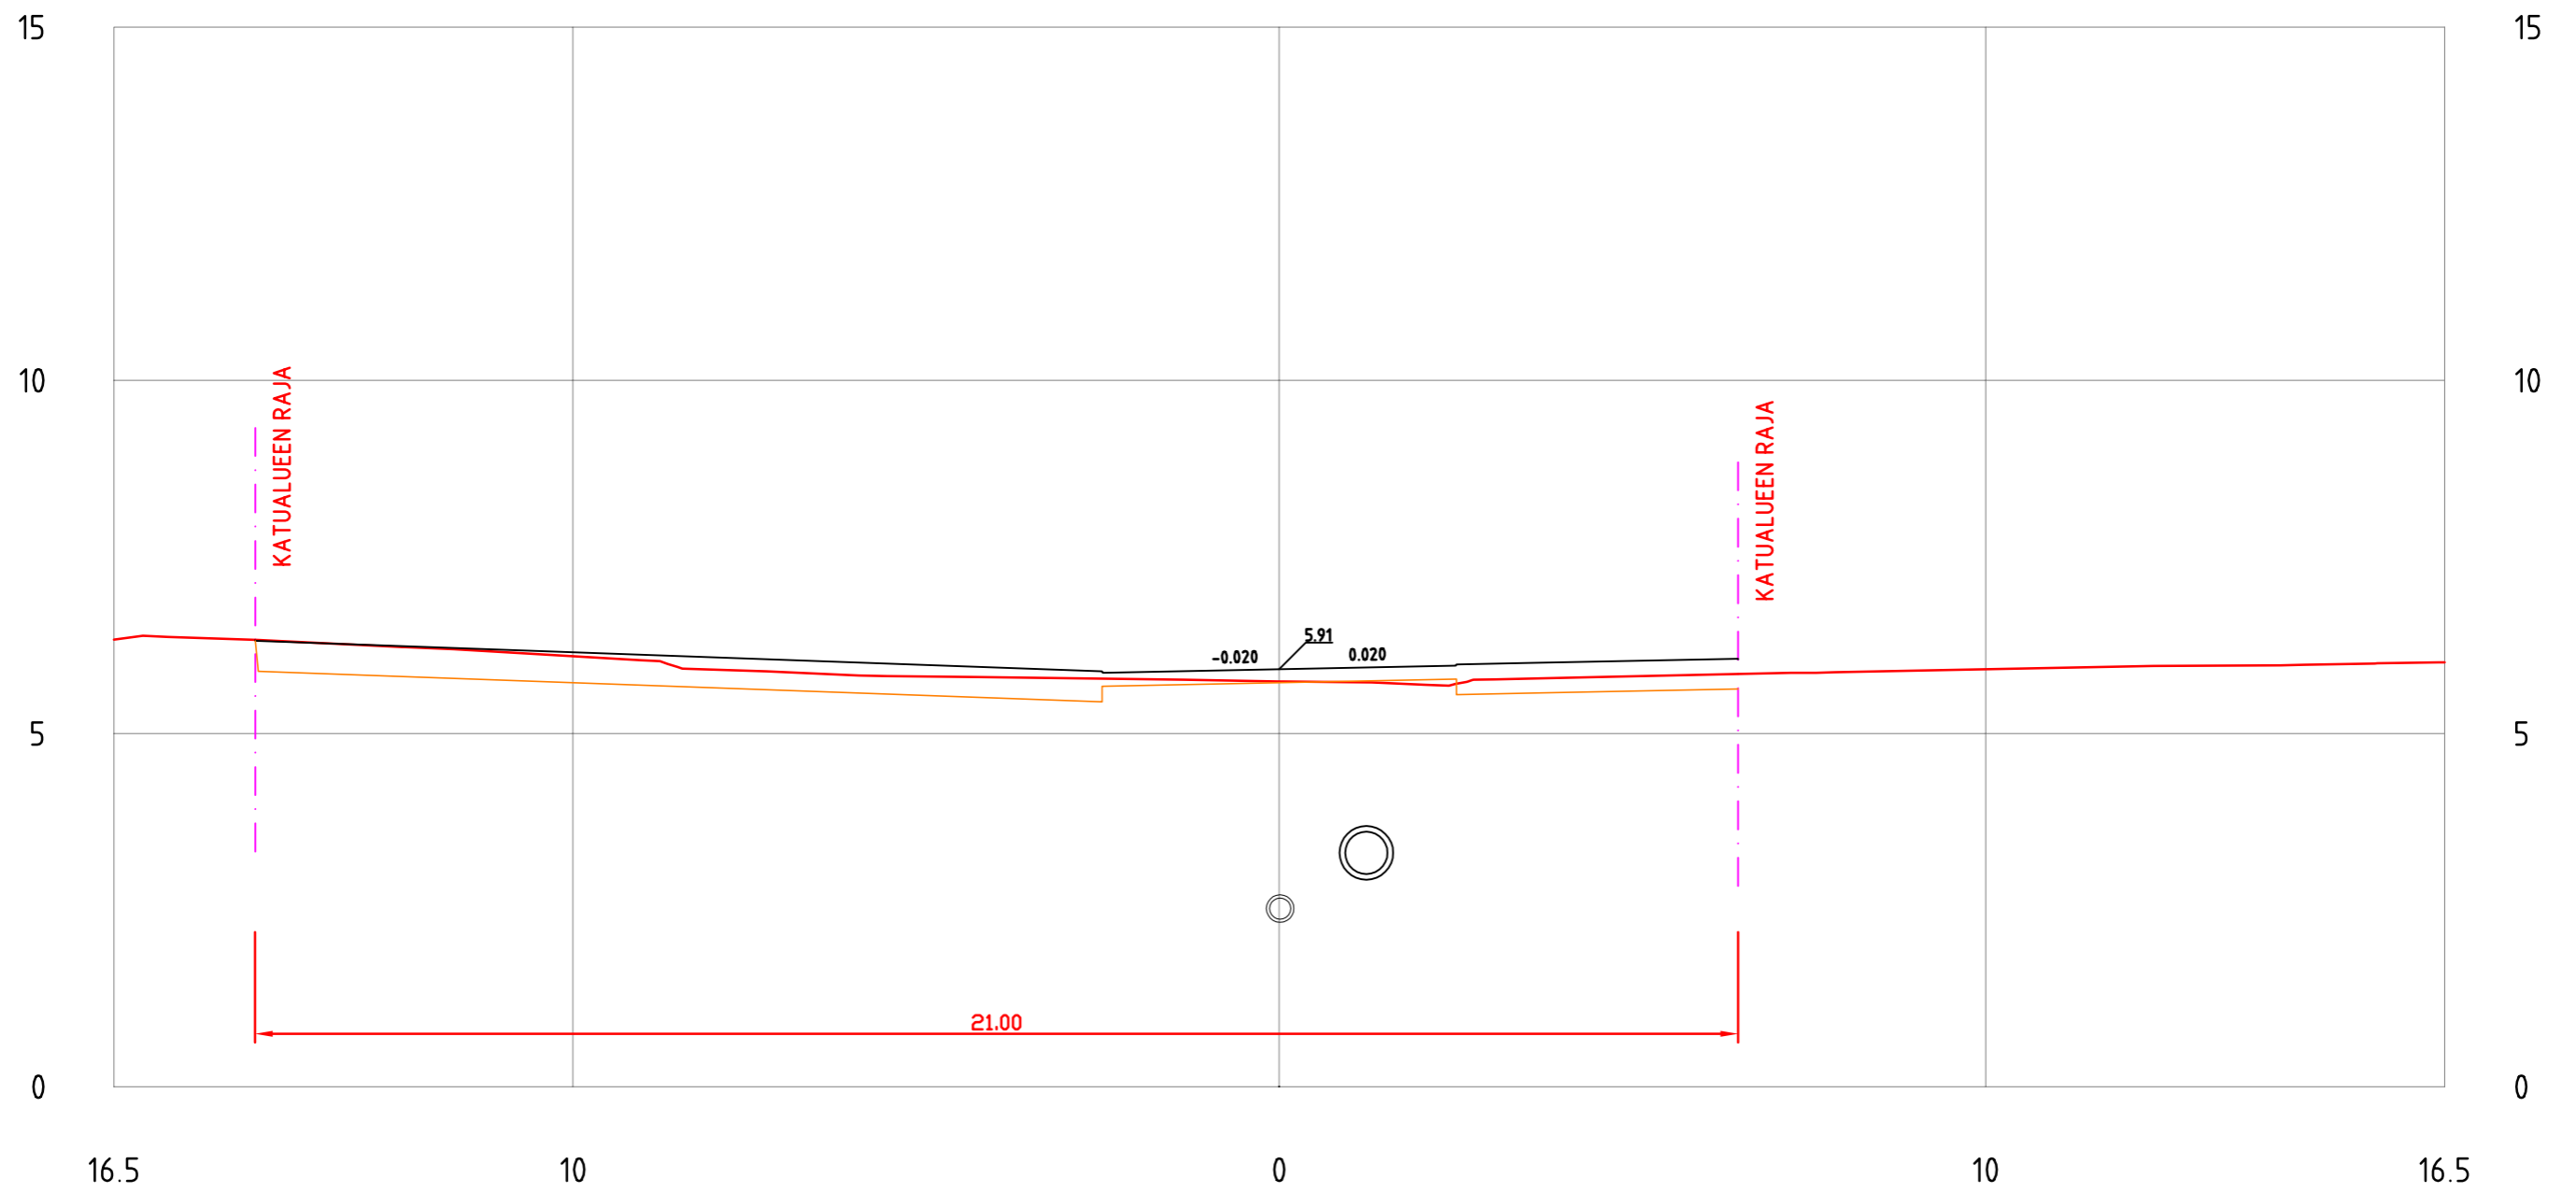


KAUPPIASKATU
PL = 300

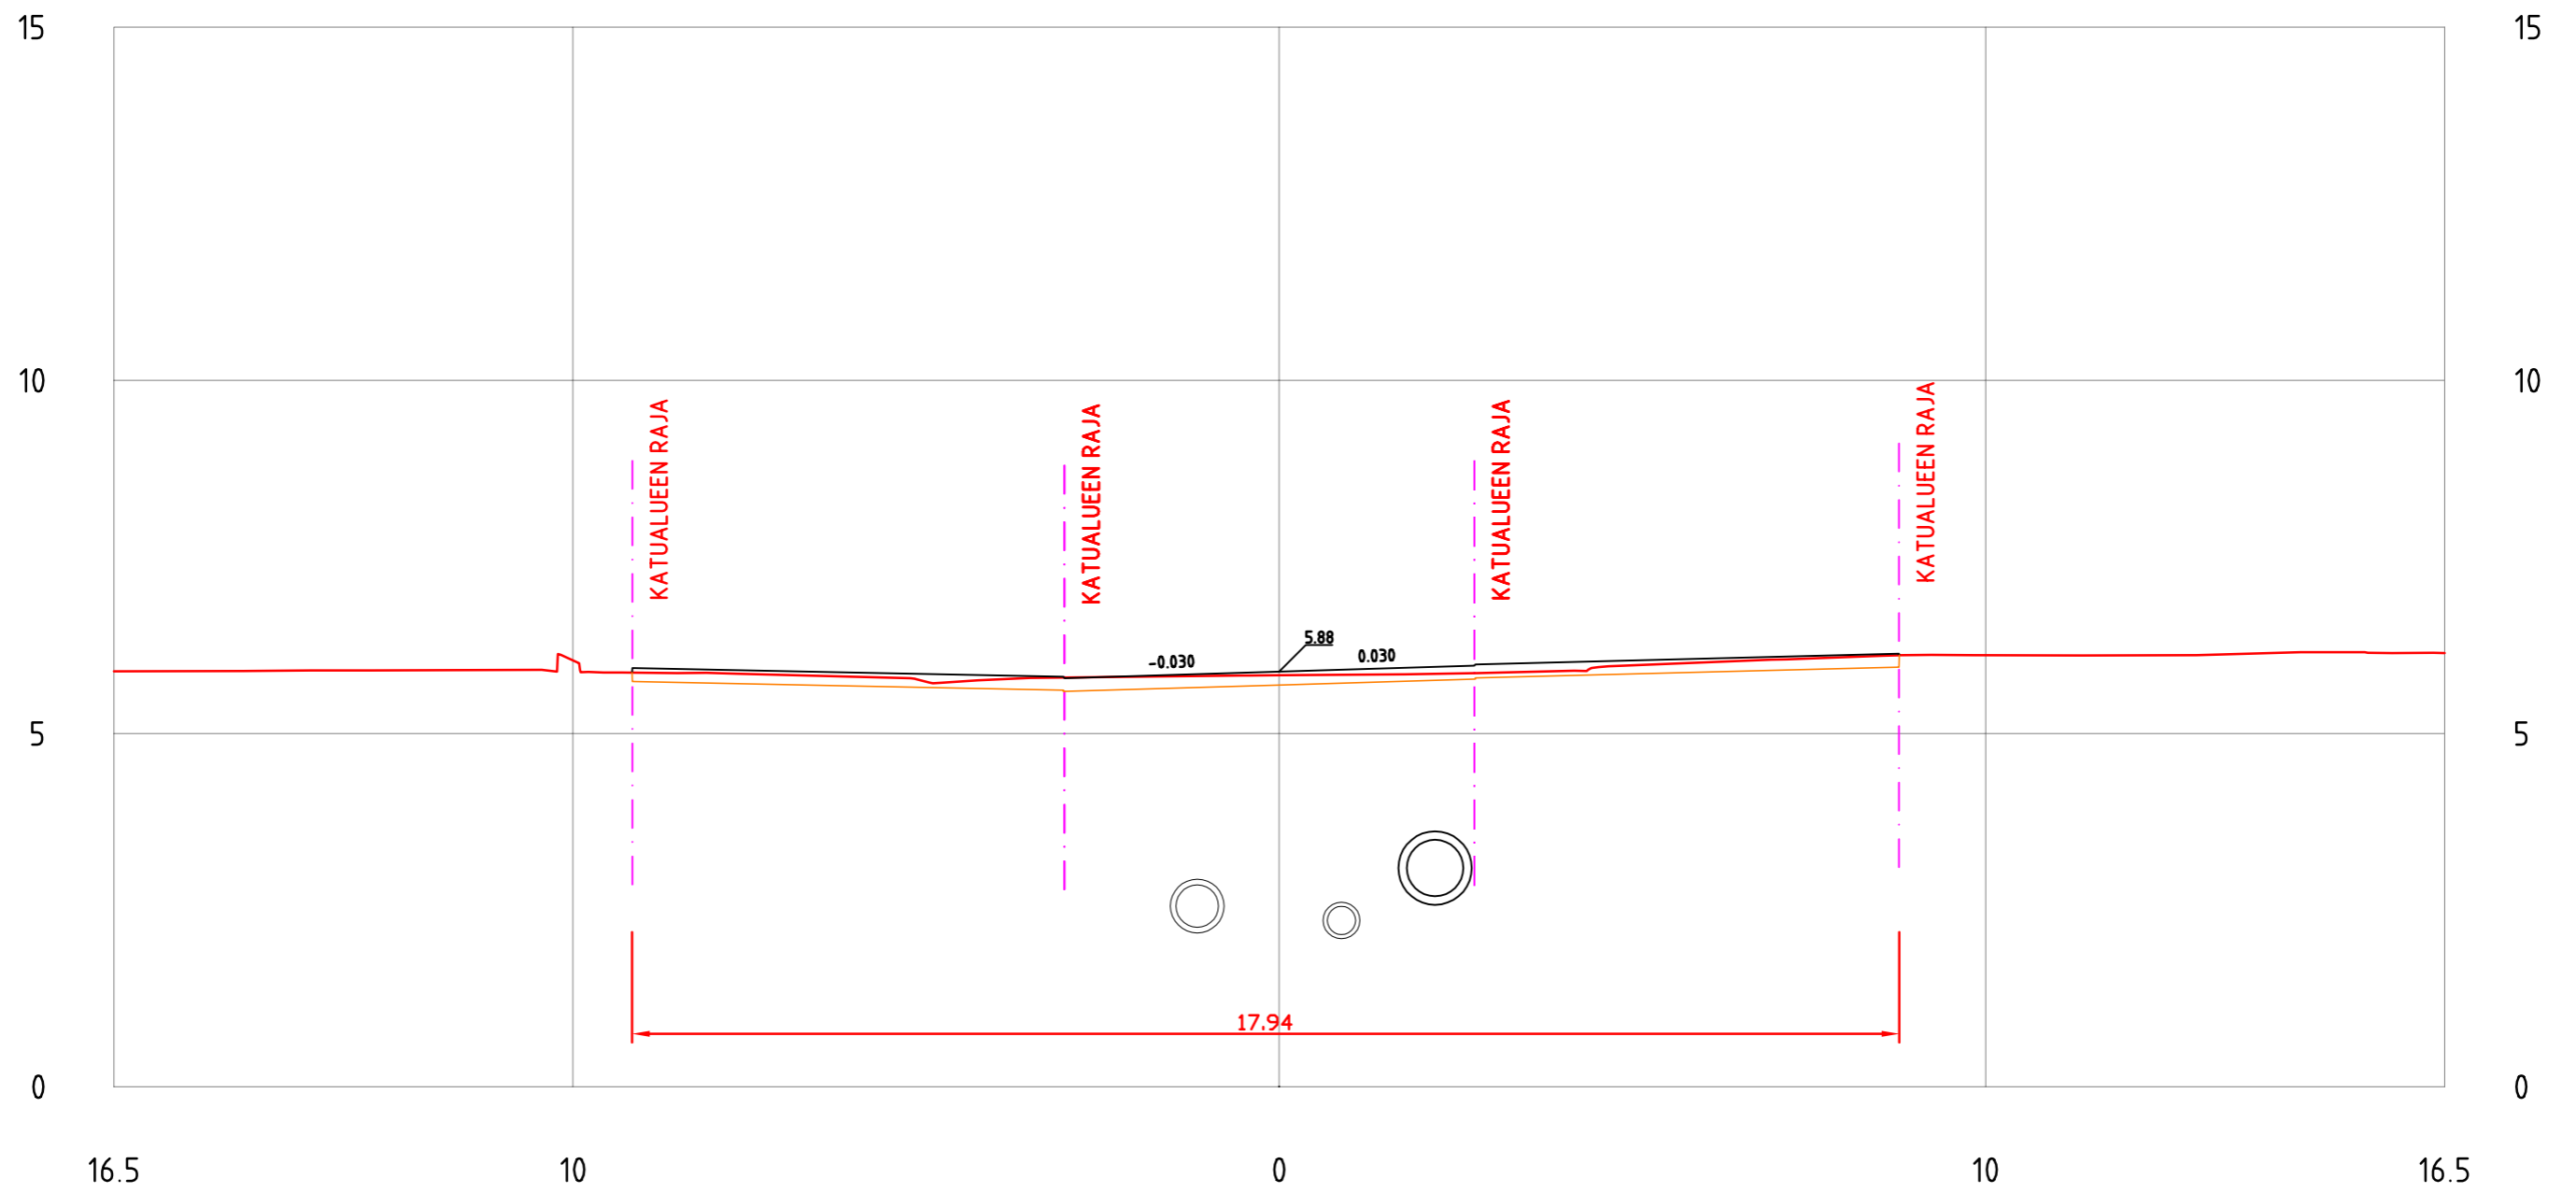


KAUPPIASKATU
PL = 310

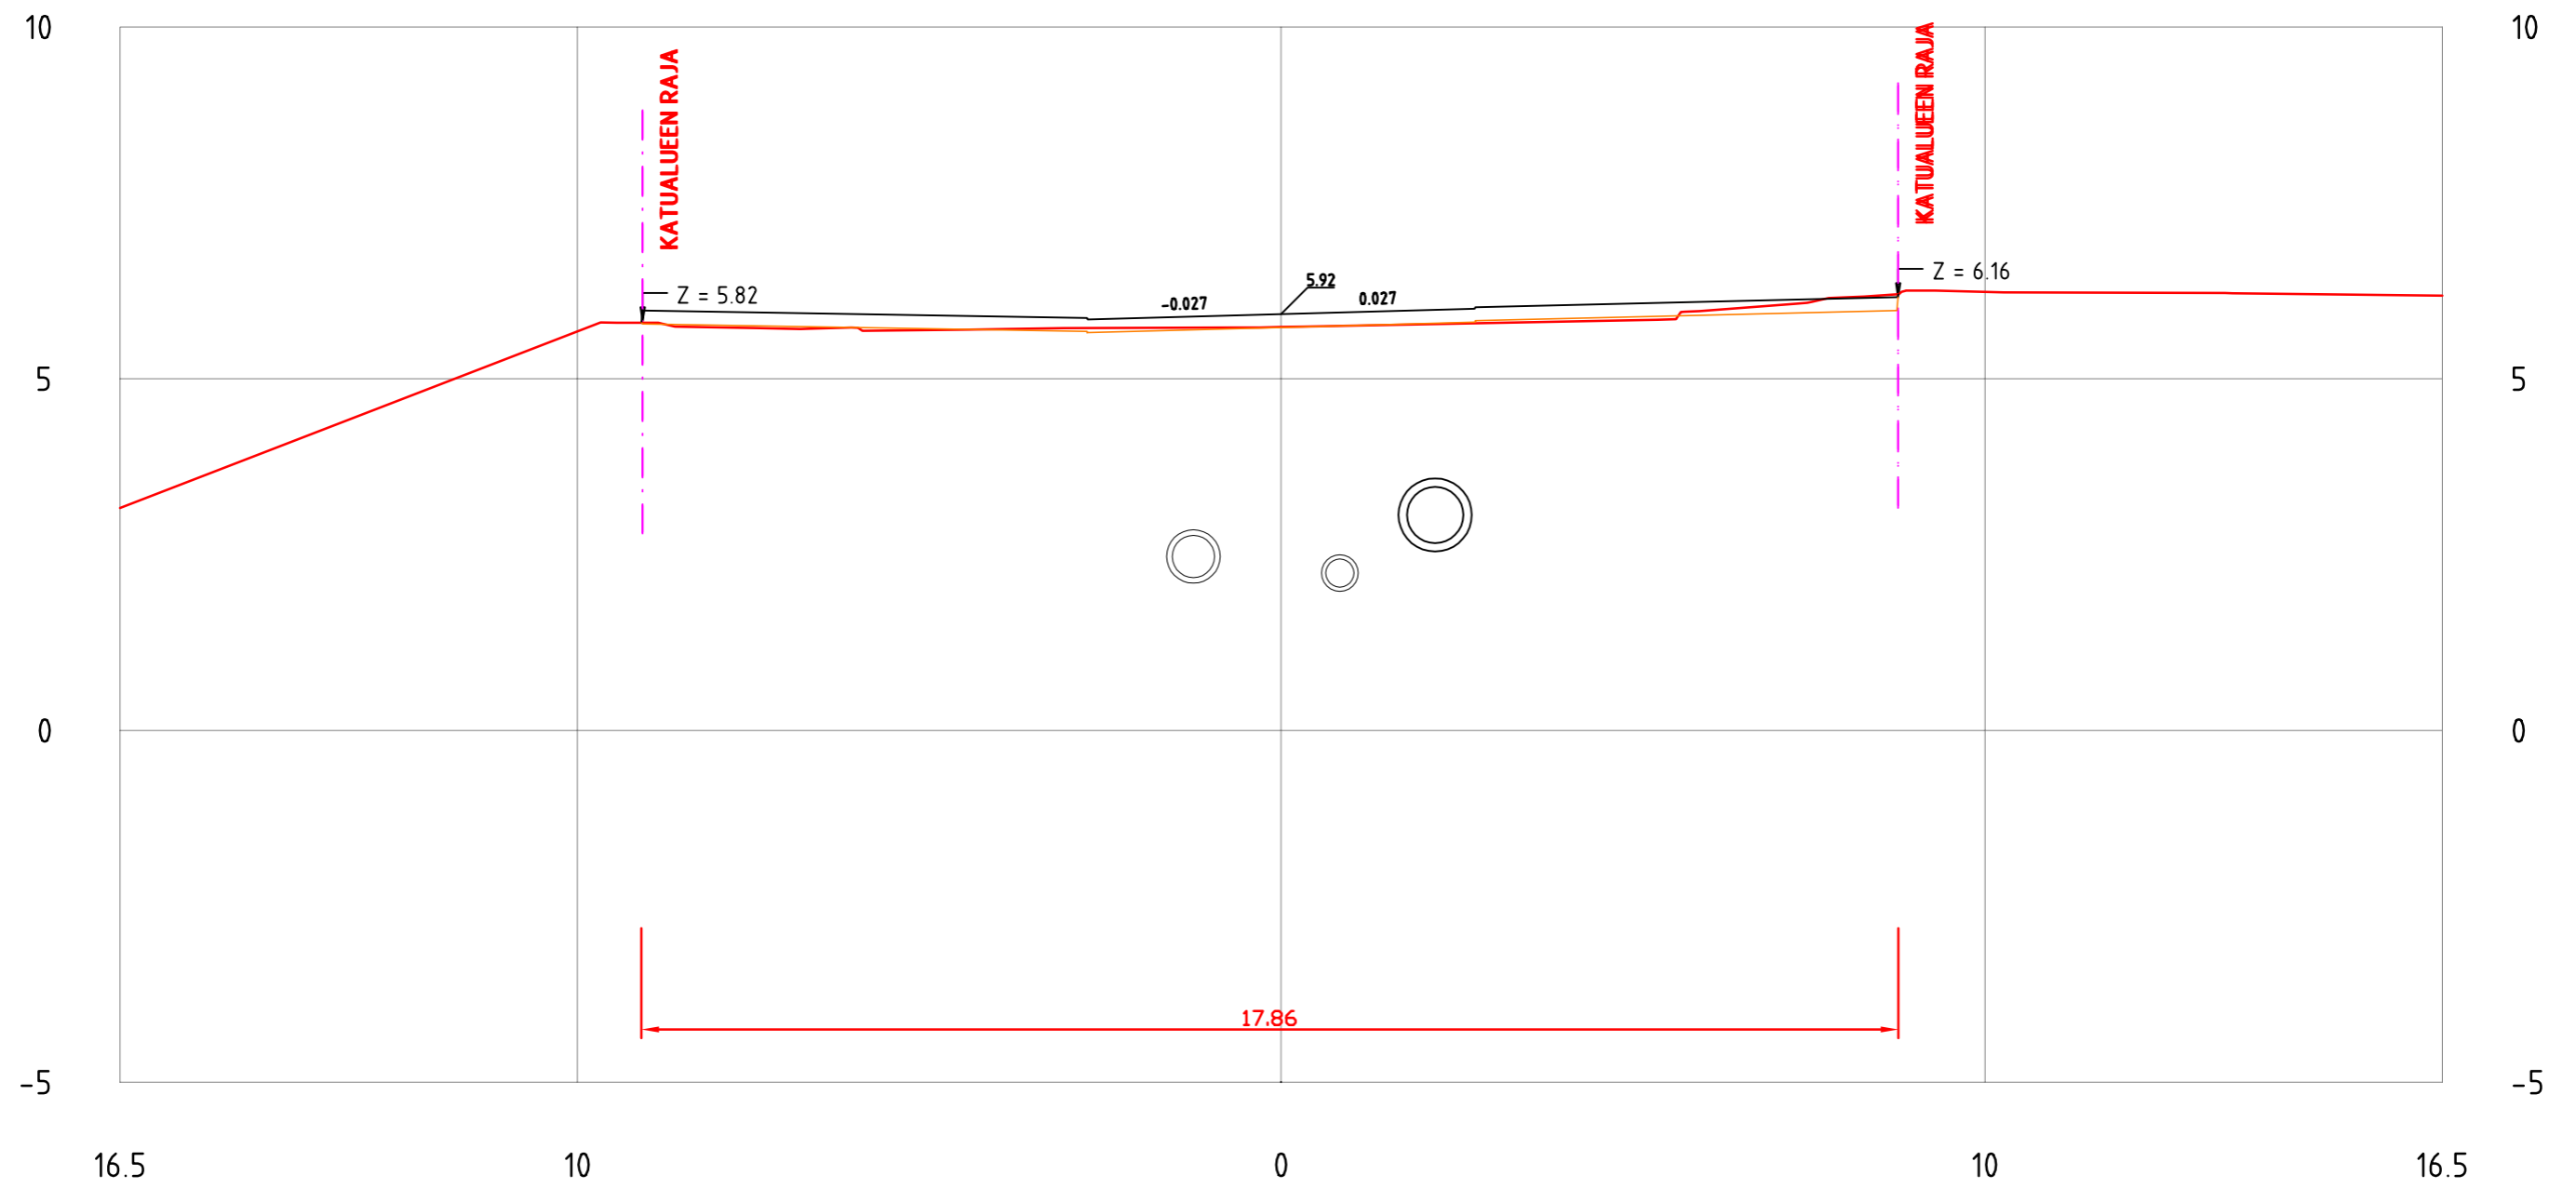


KAUPPIASKATU PL = 320

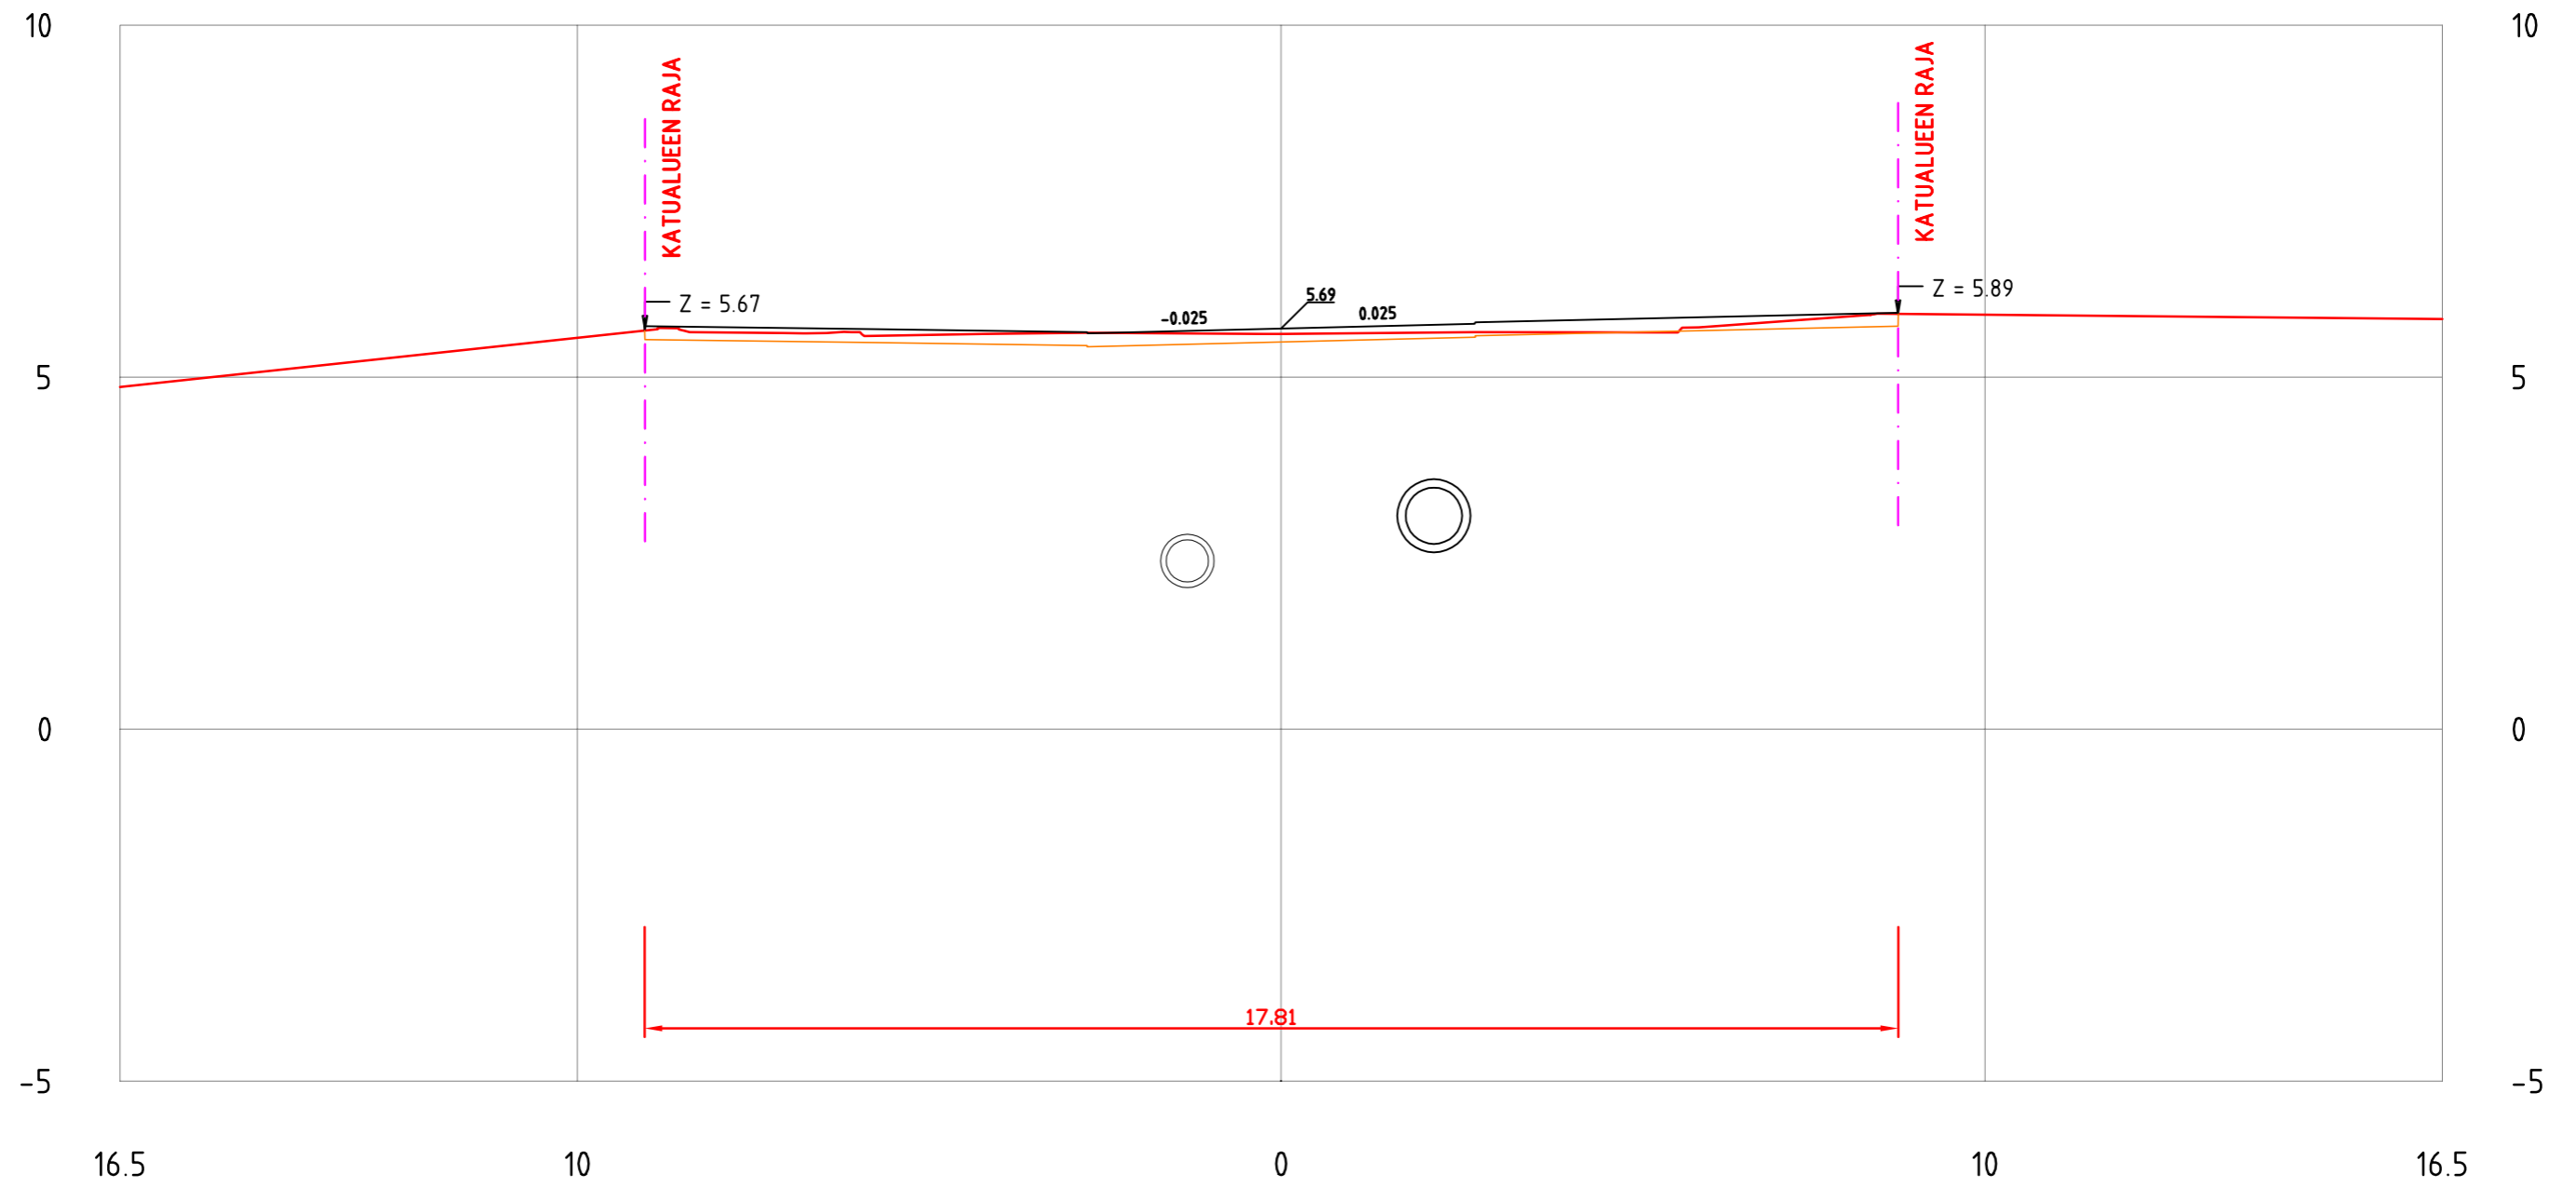


KAUPPIASKATU
PL = 330

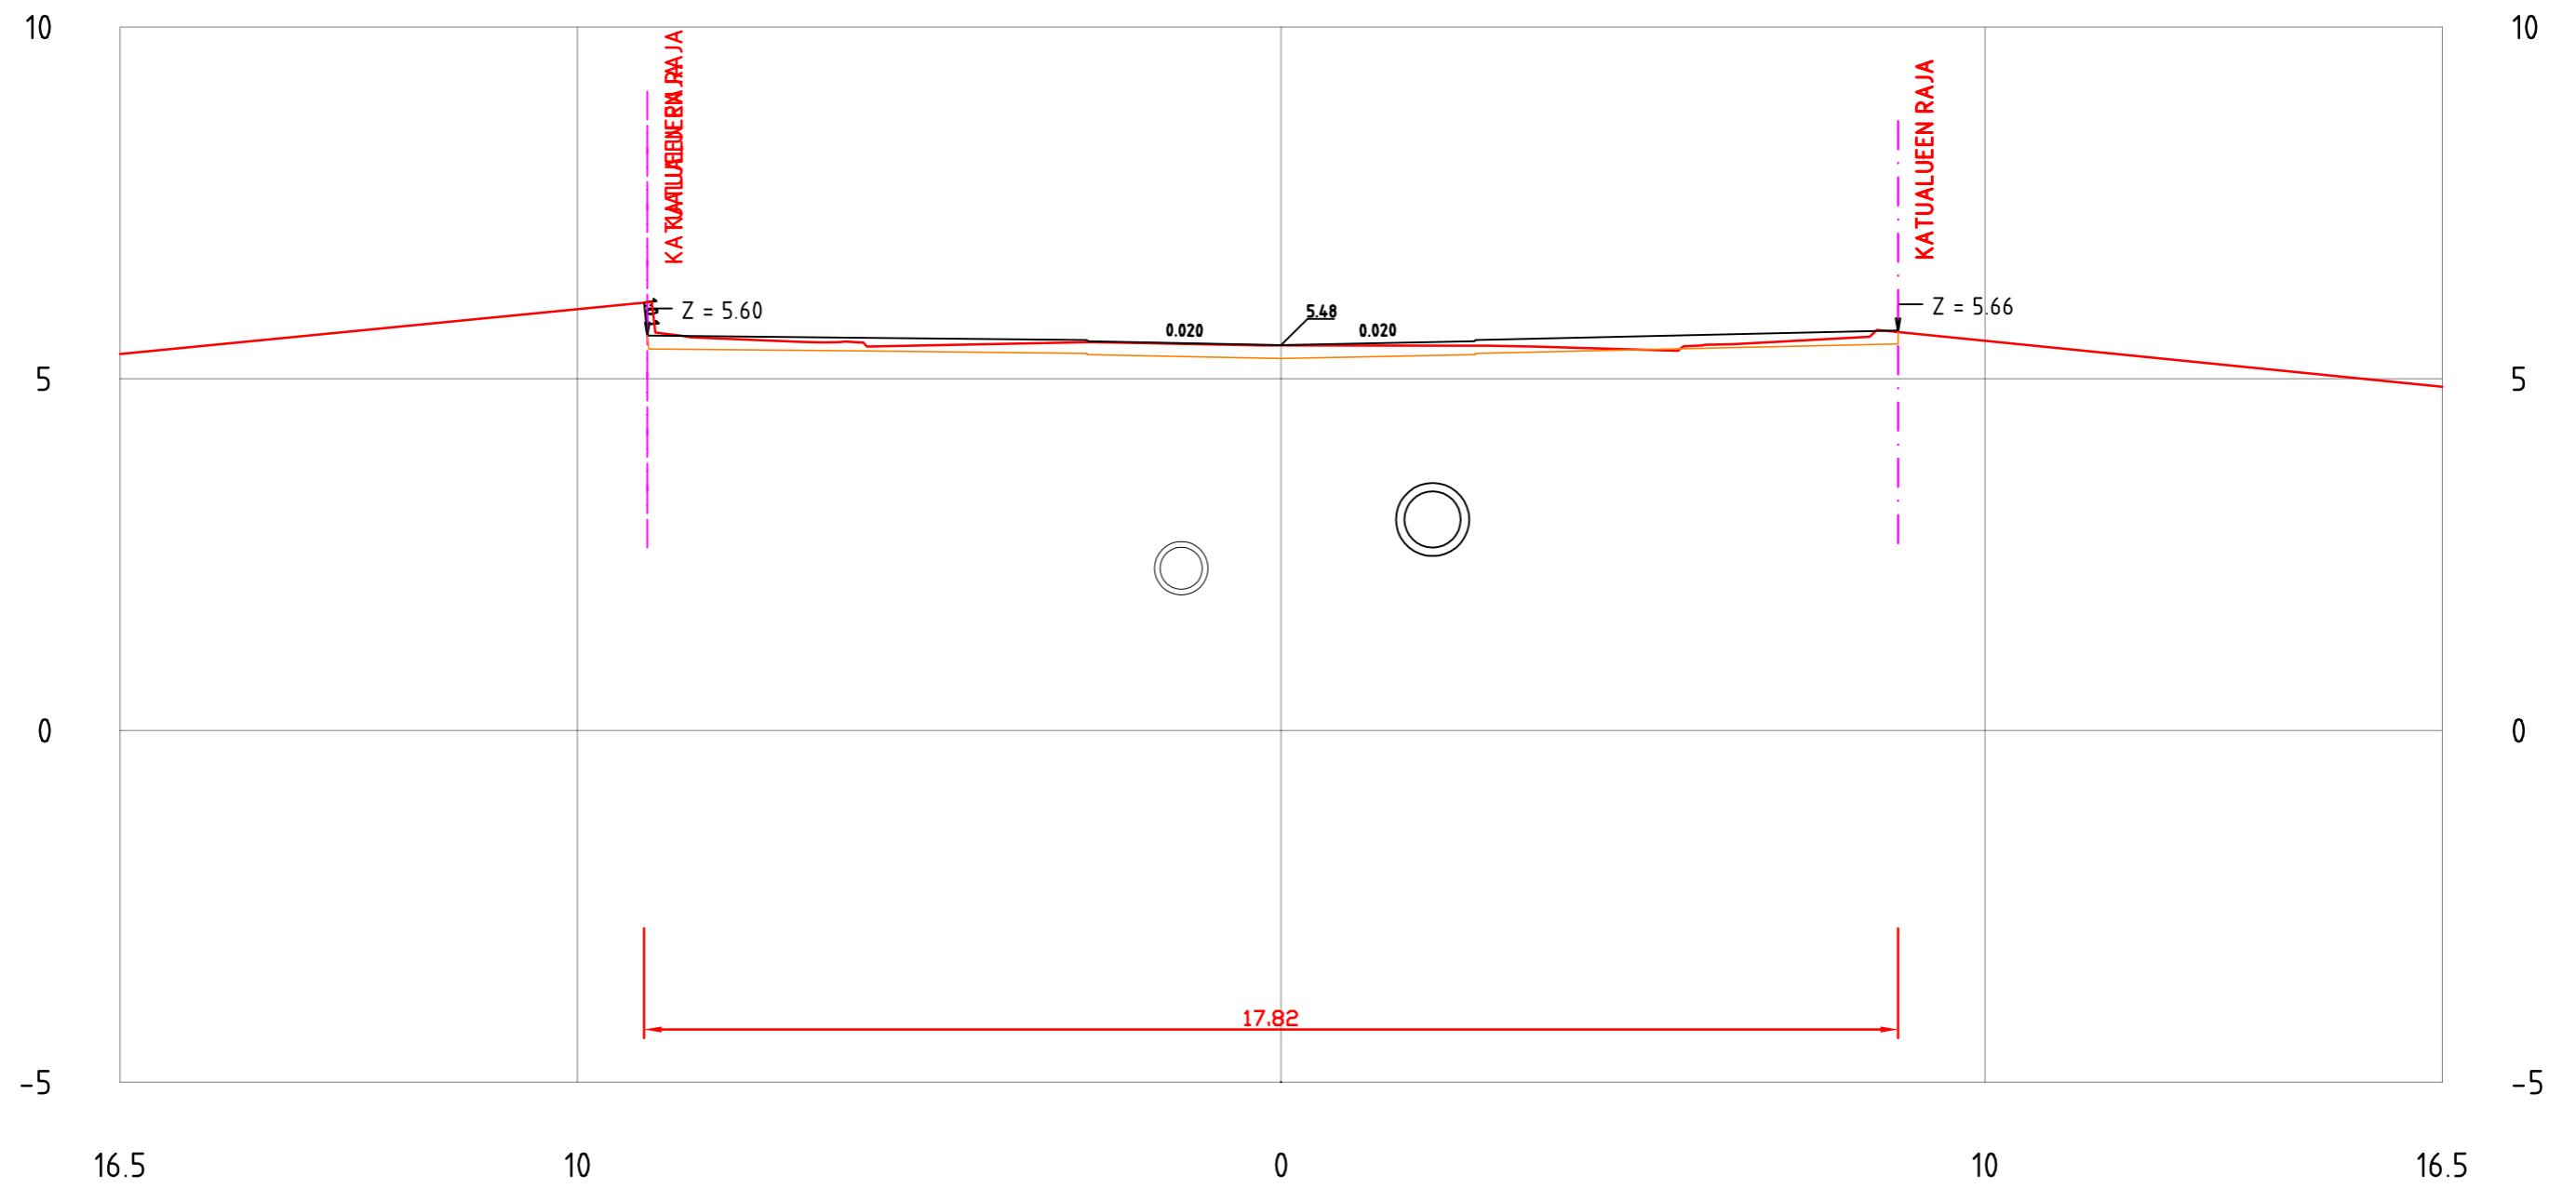


KAUPPIASKATU
PL = 340

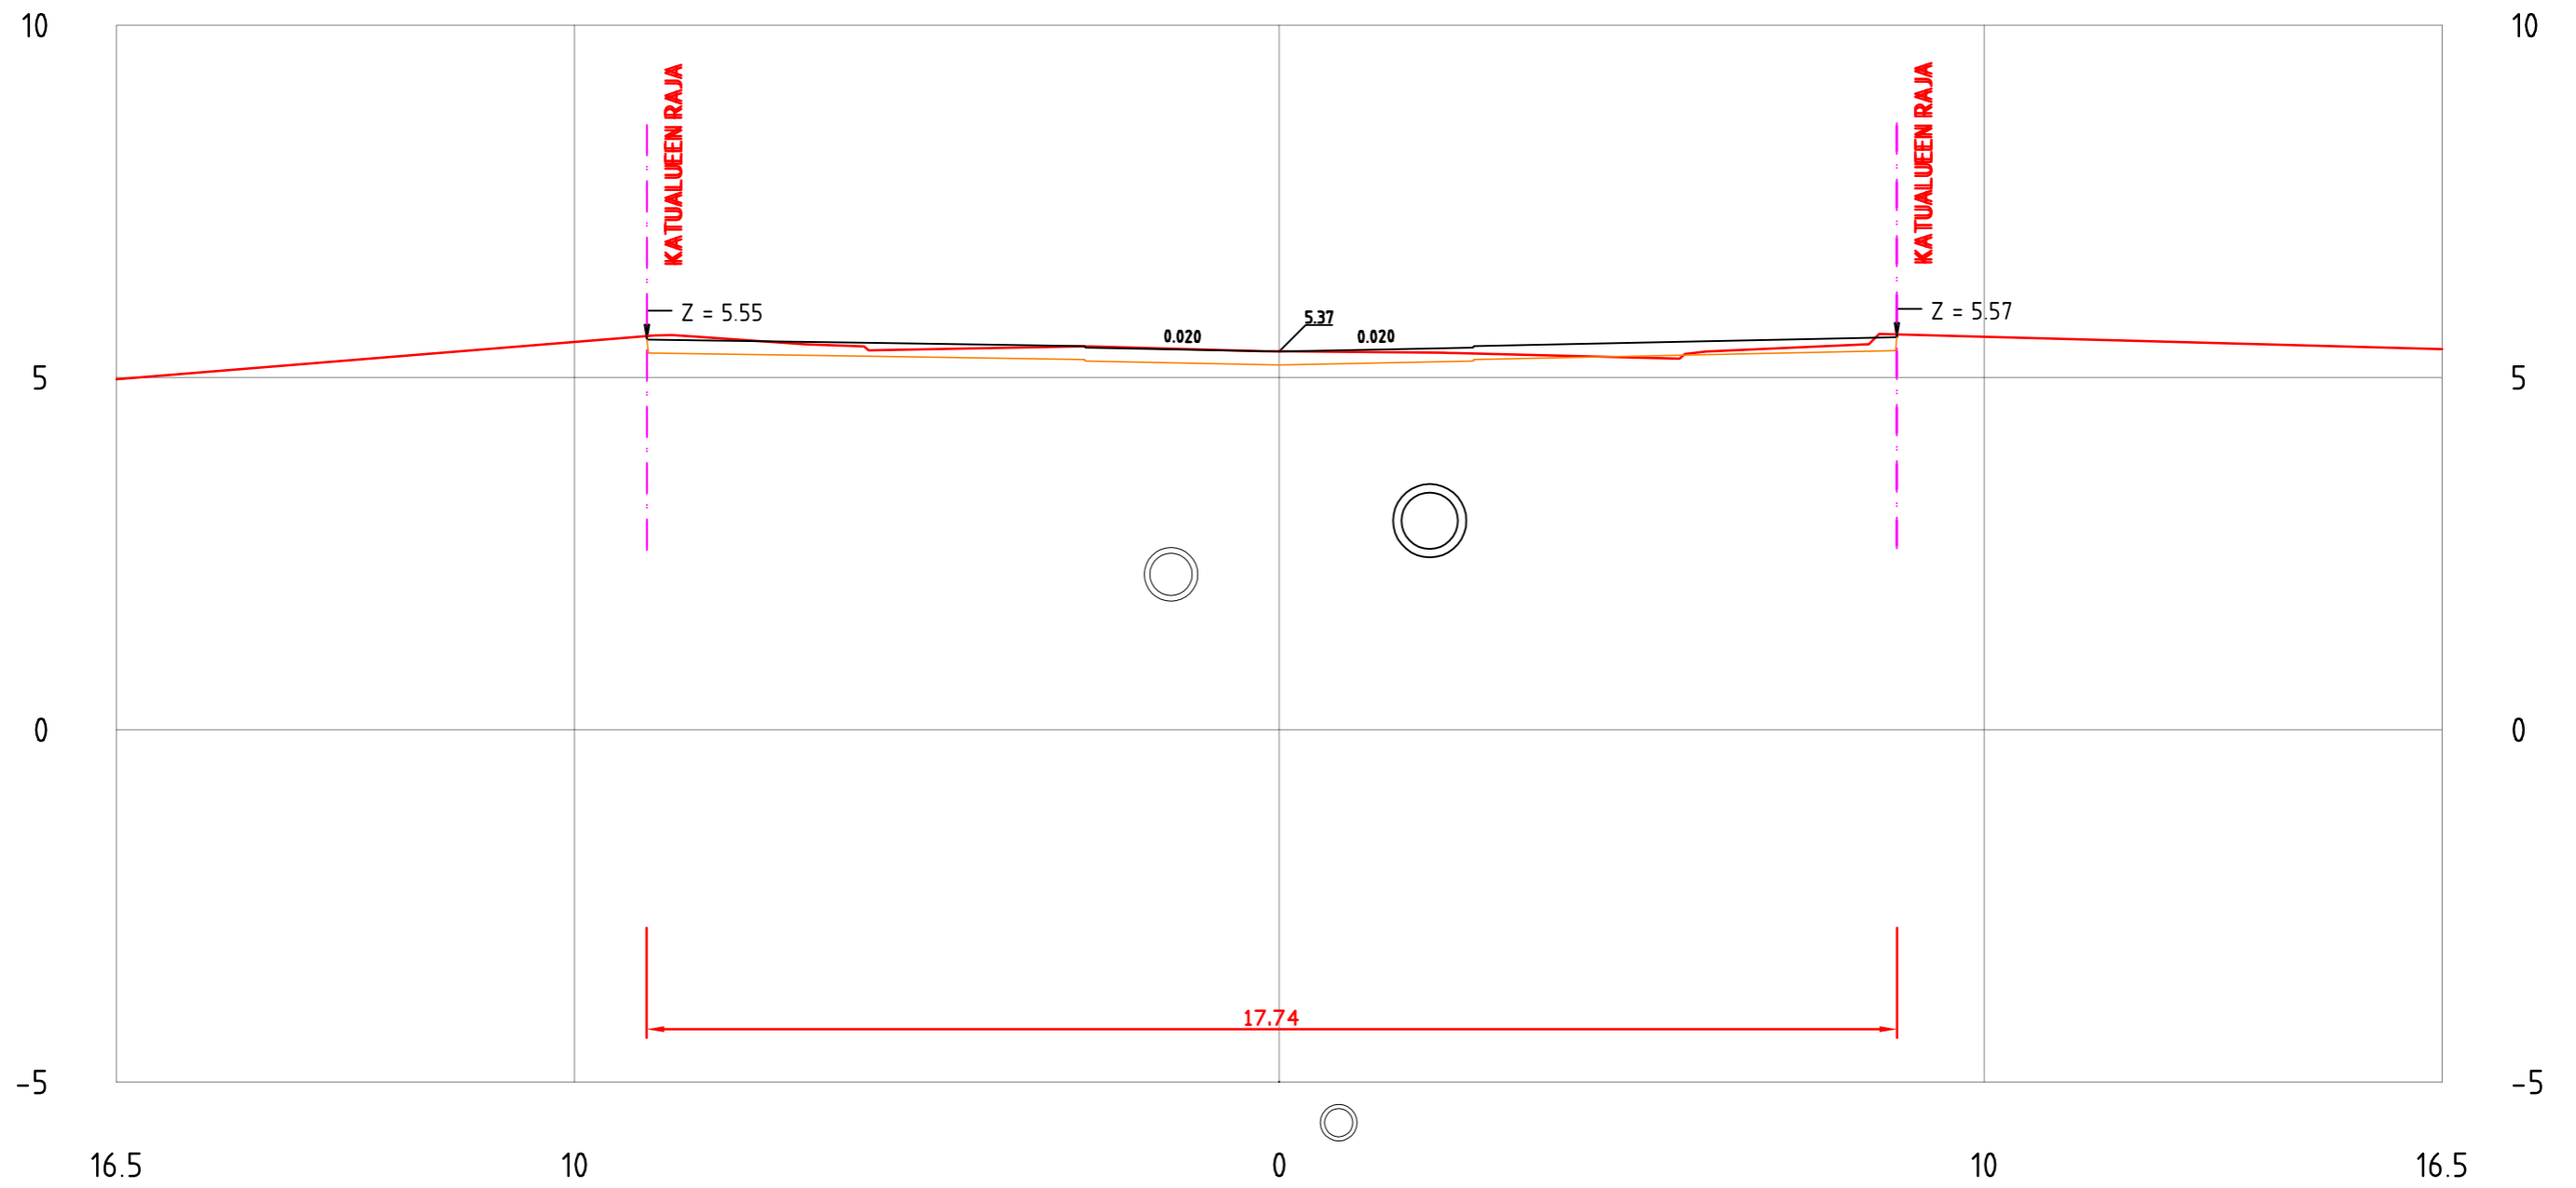


KAUPPIASKATU
PL = 350

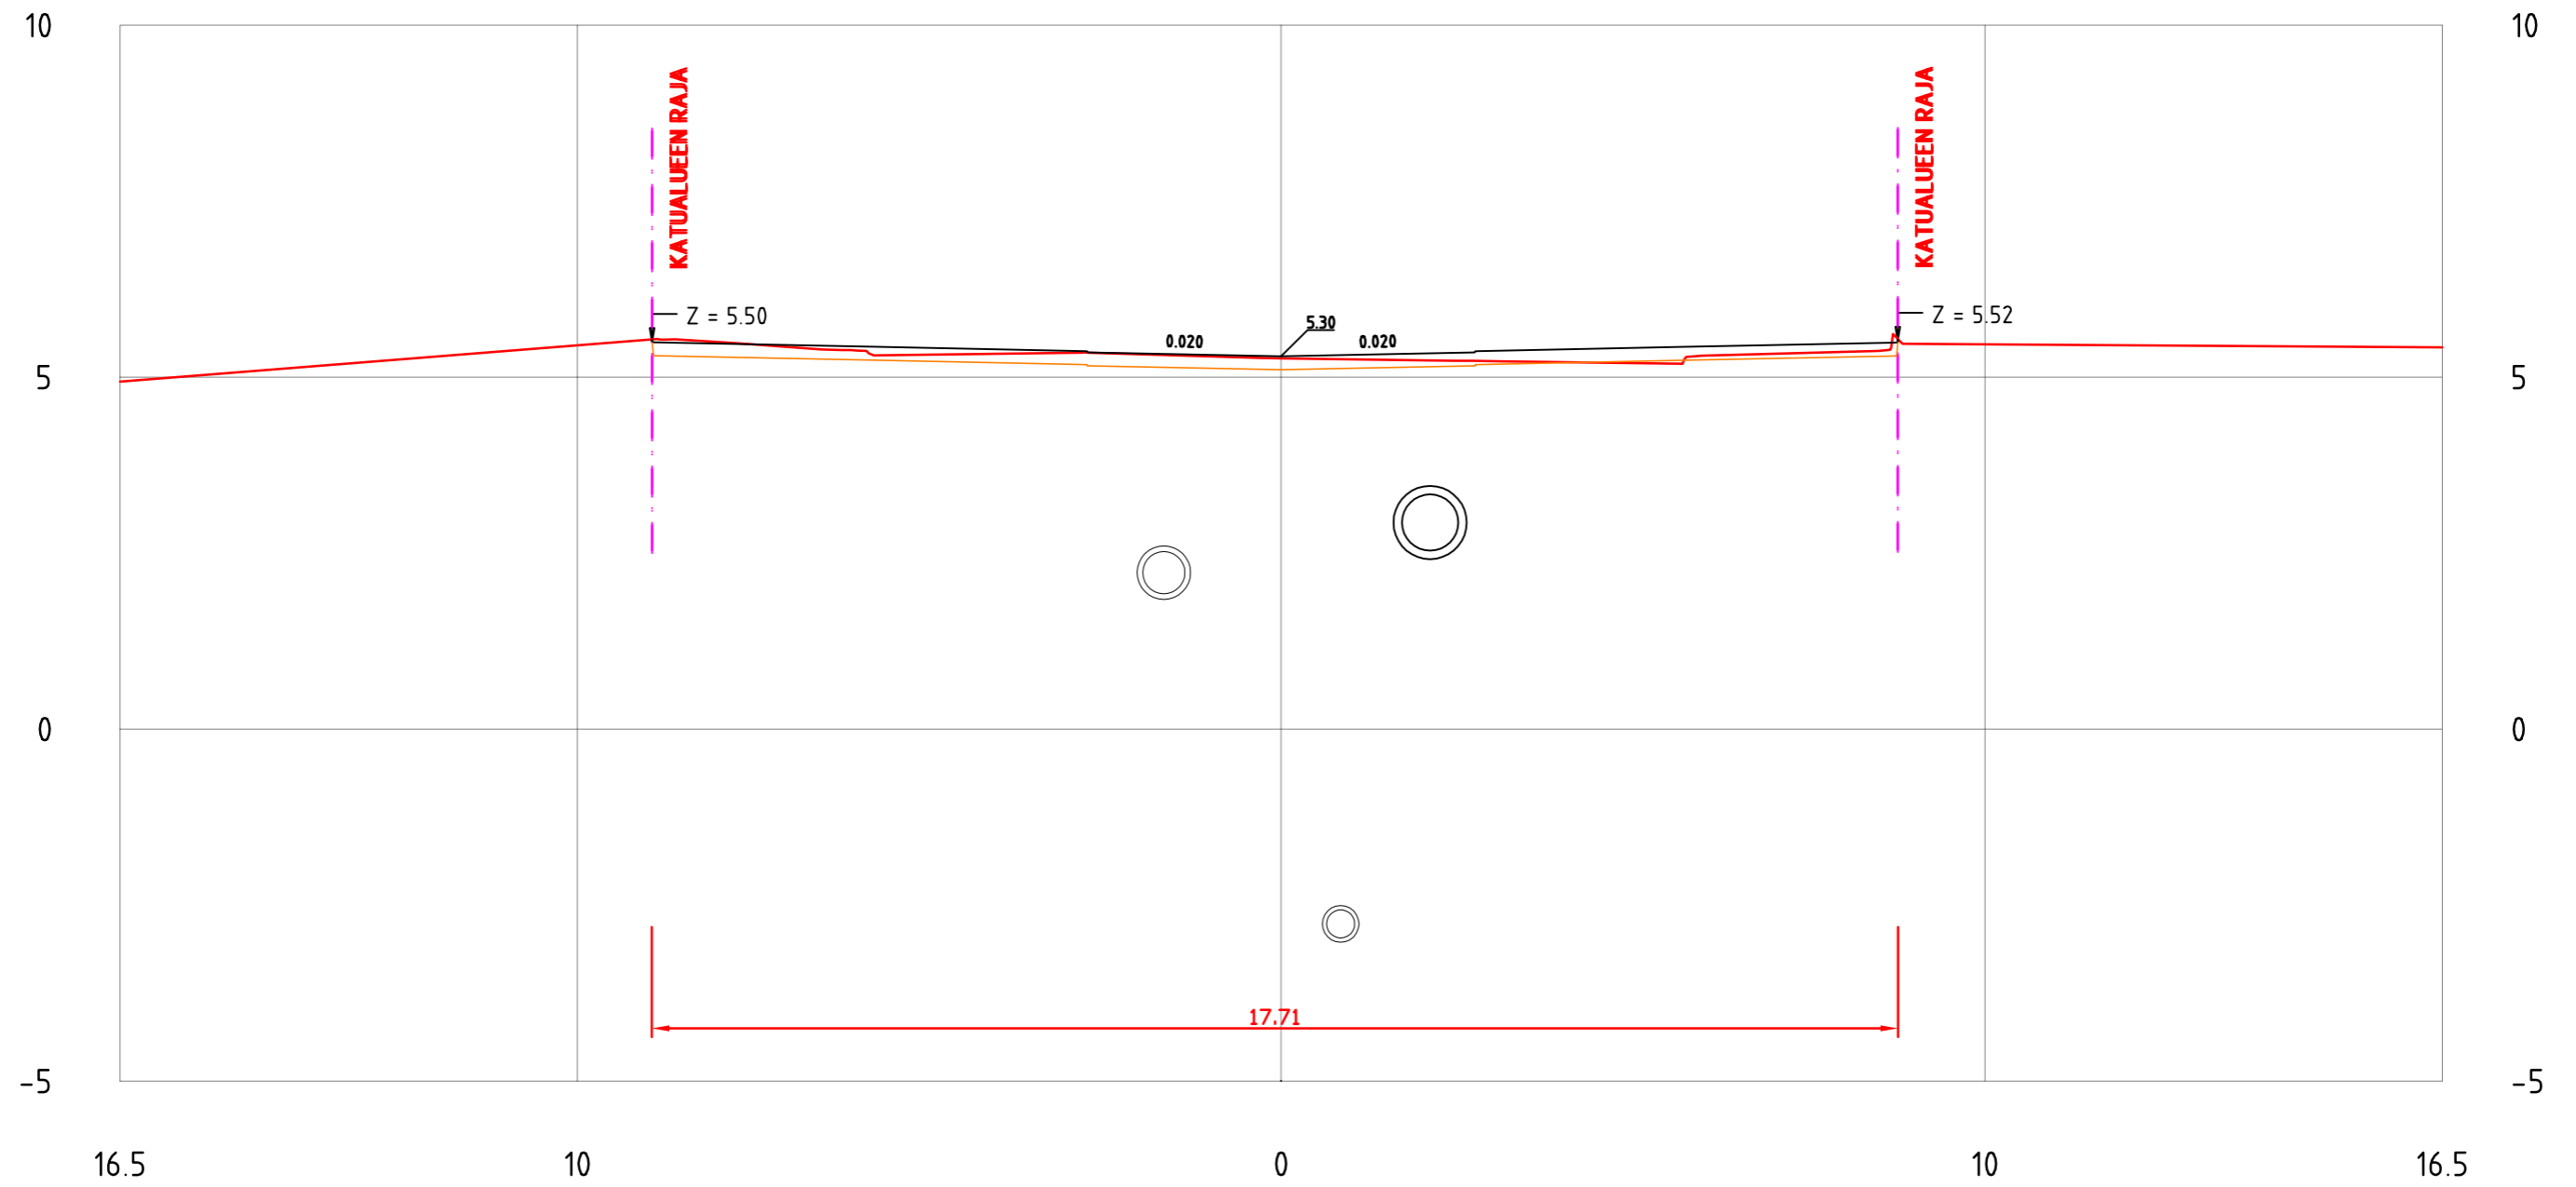


KAUPPIASKATU PL = 360

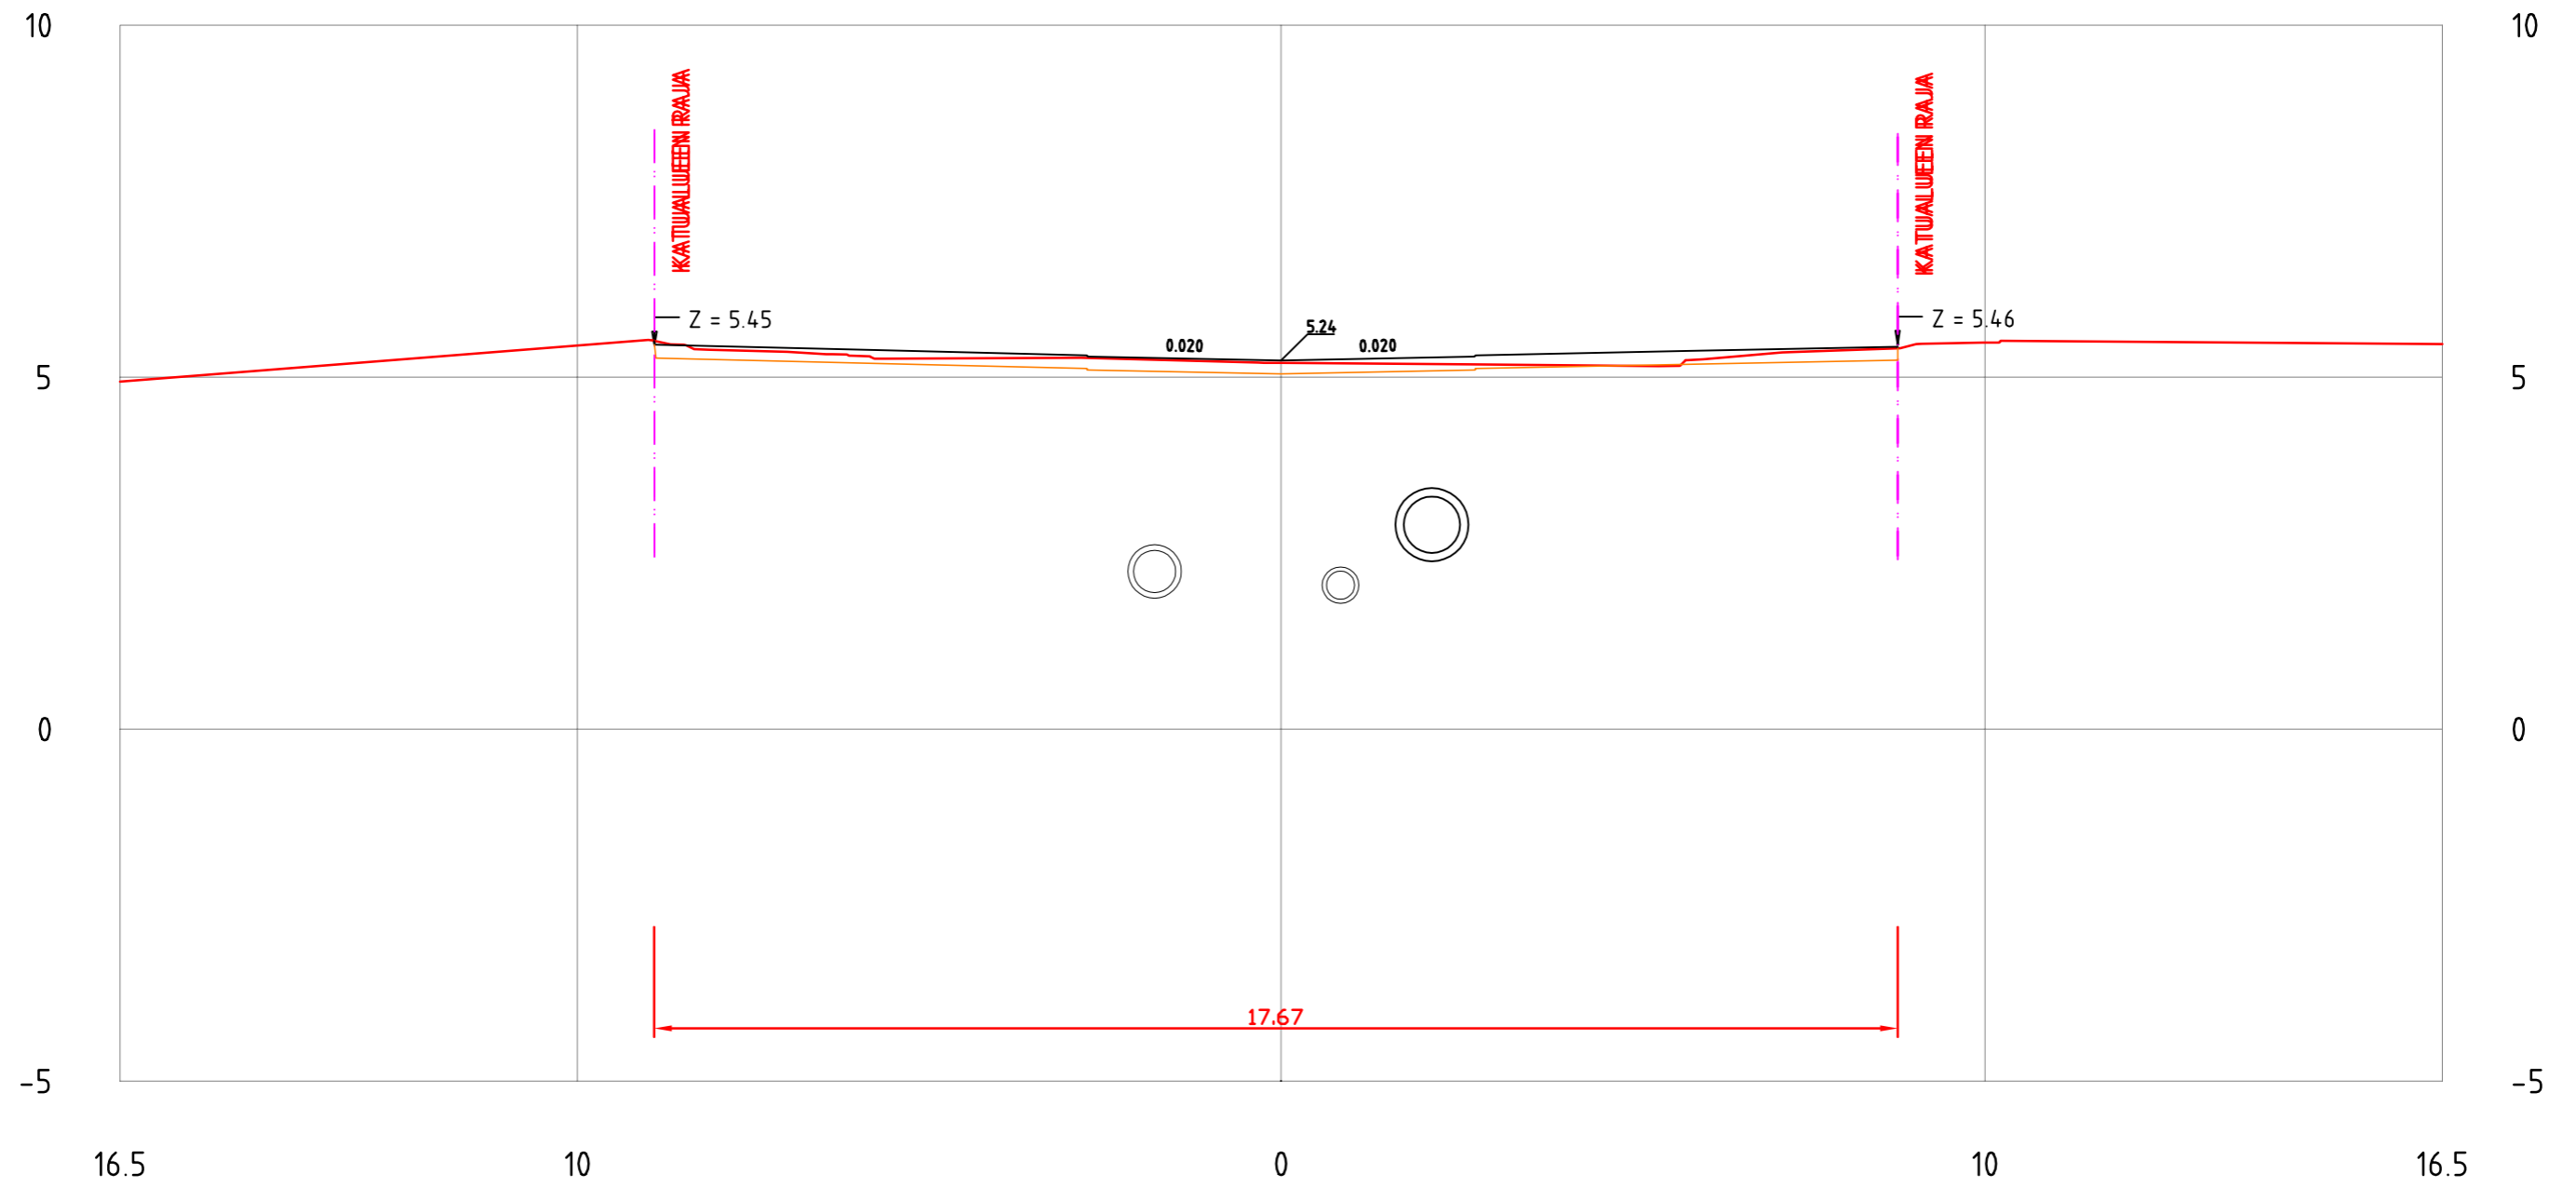


KAUPPIASKATU
PL = 370

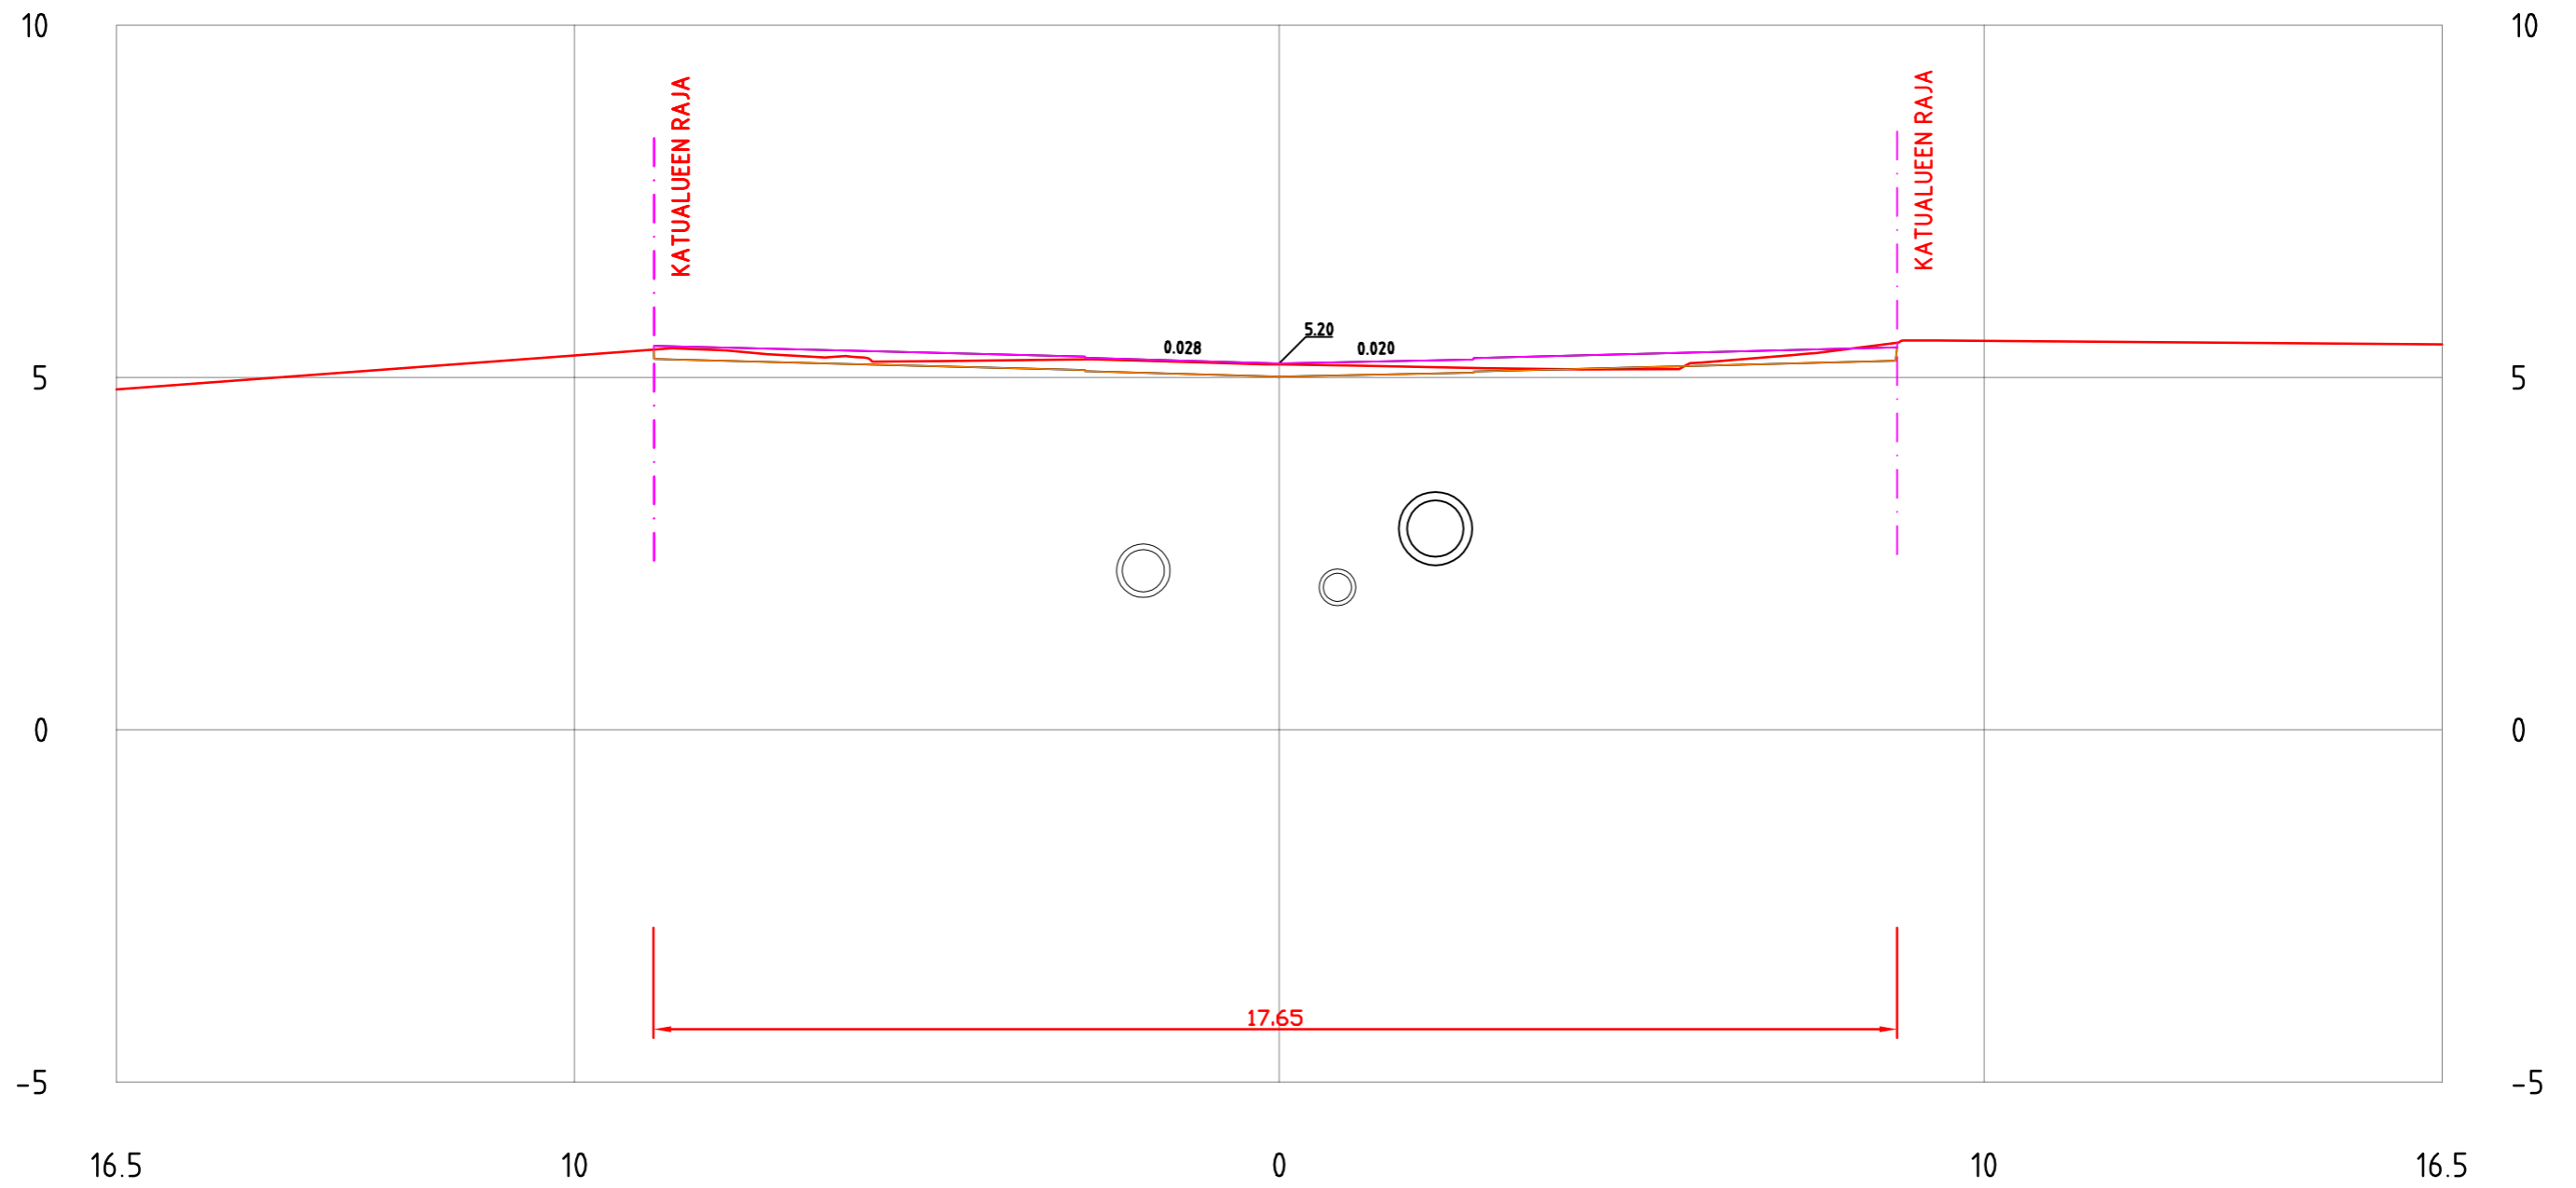


KAUPPIASKATU
PL = 380

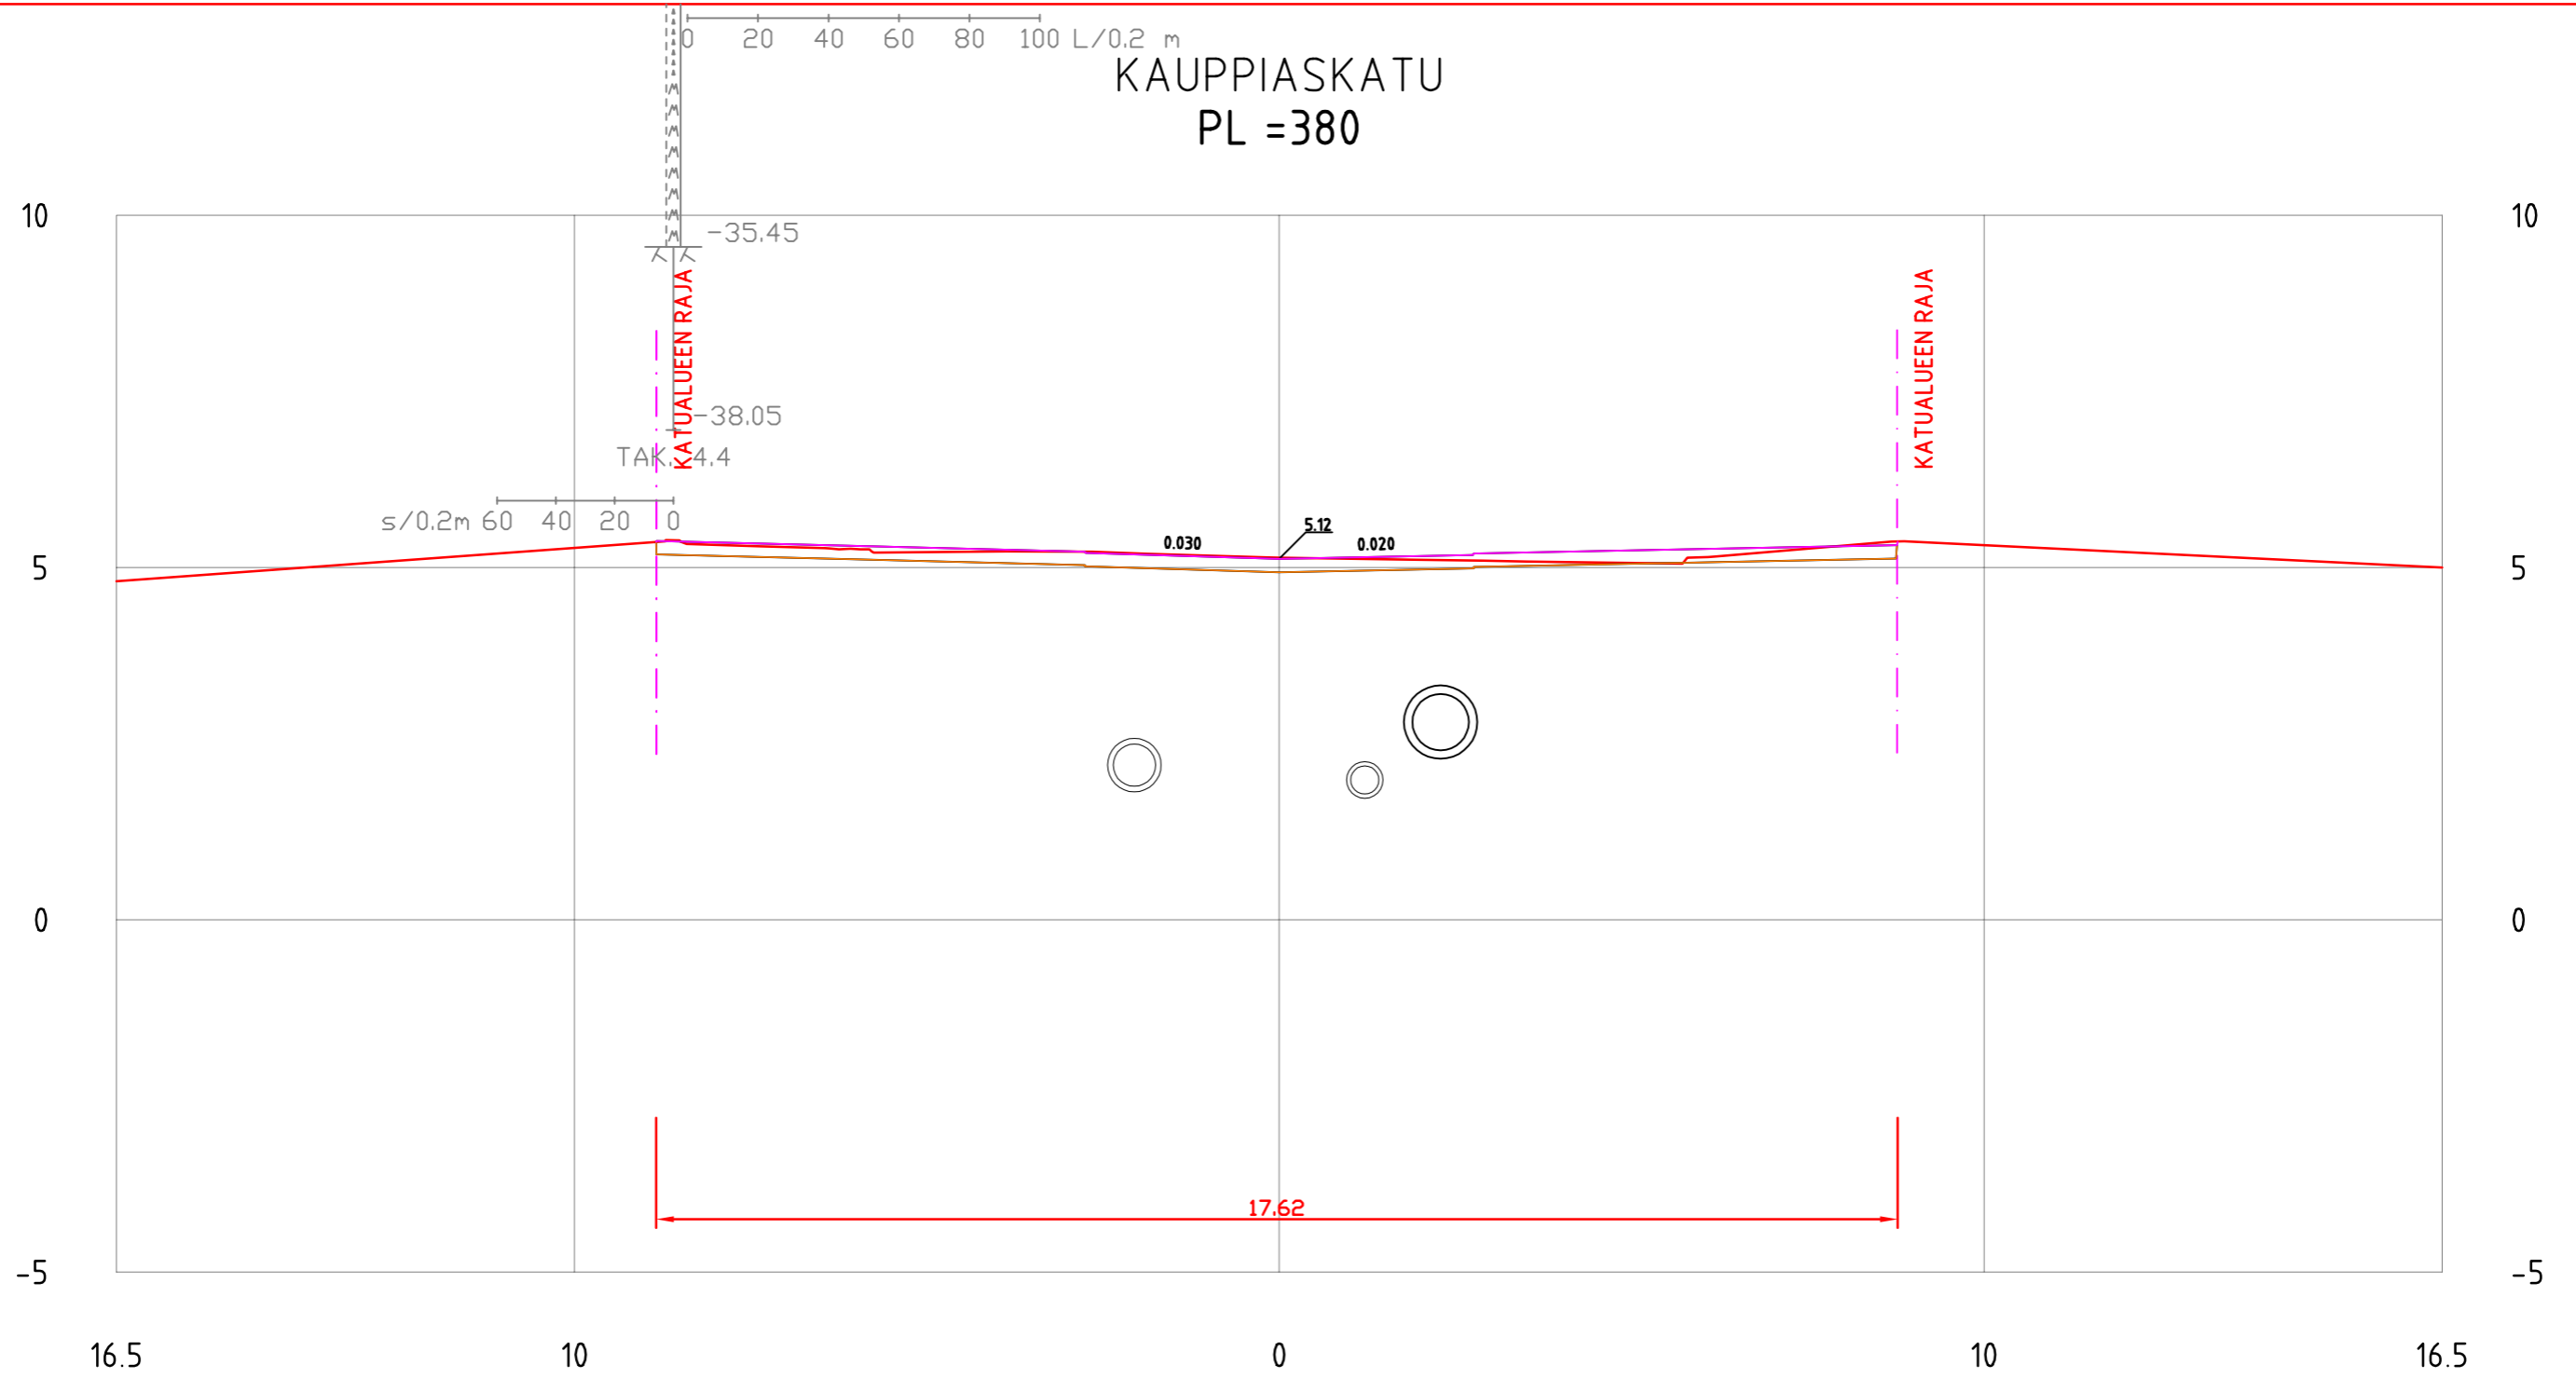


KAUPPIASKATU PL = 390

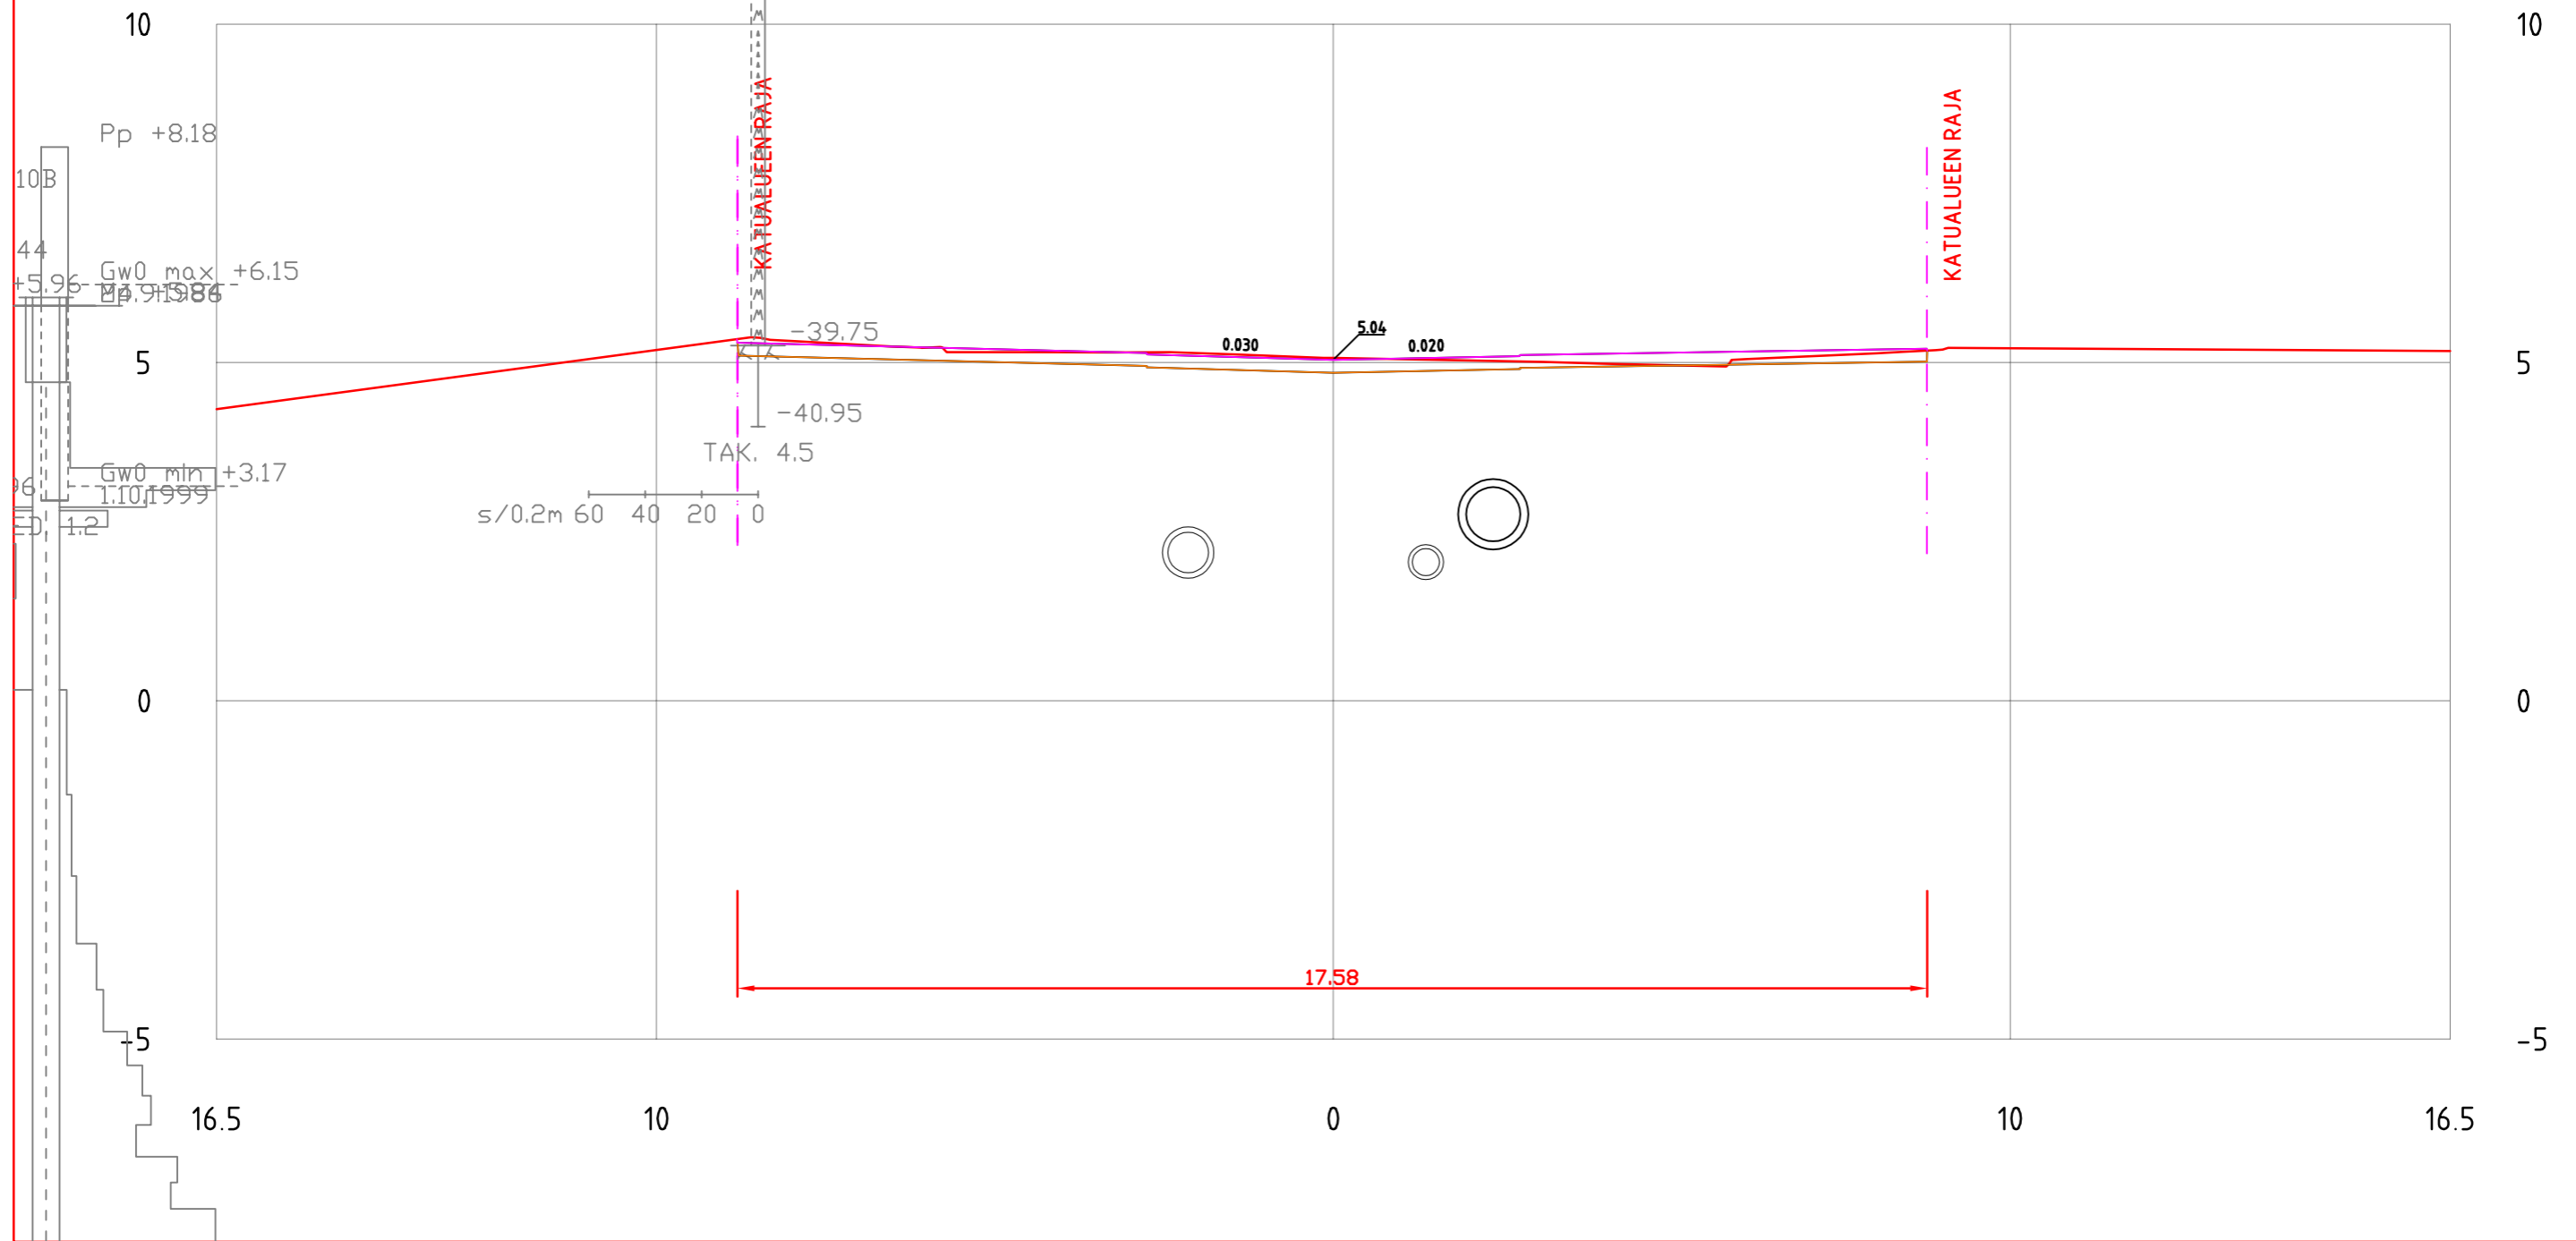


KAUPPIASKATU PL = 400

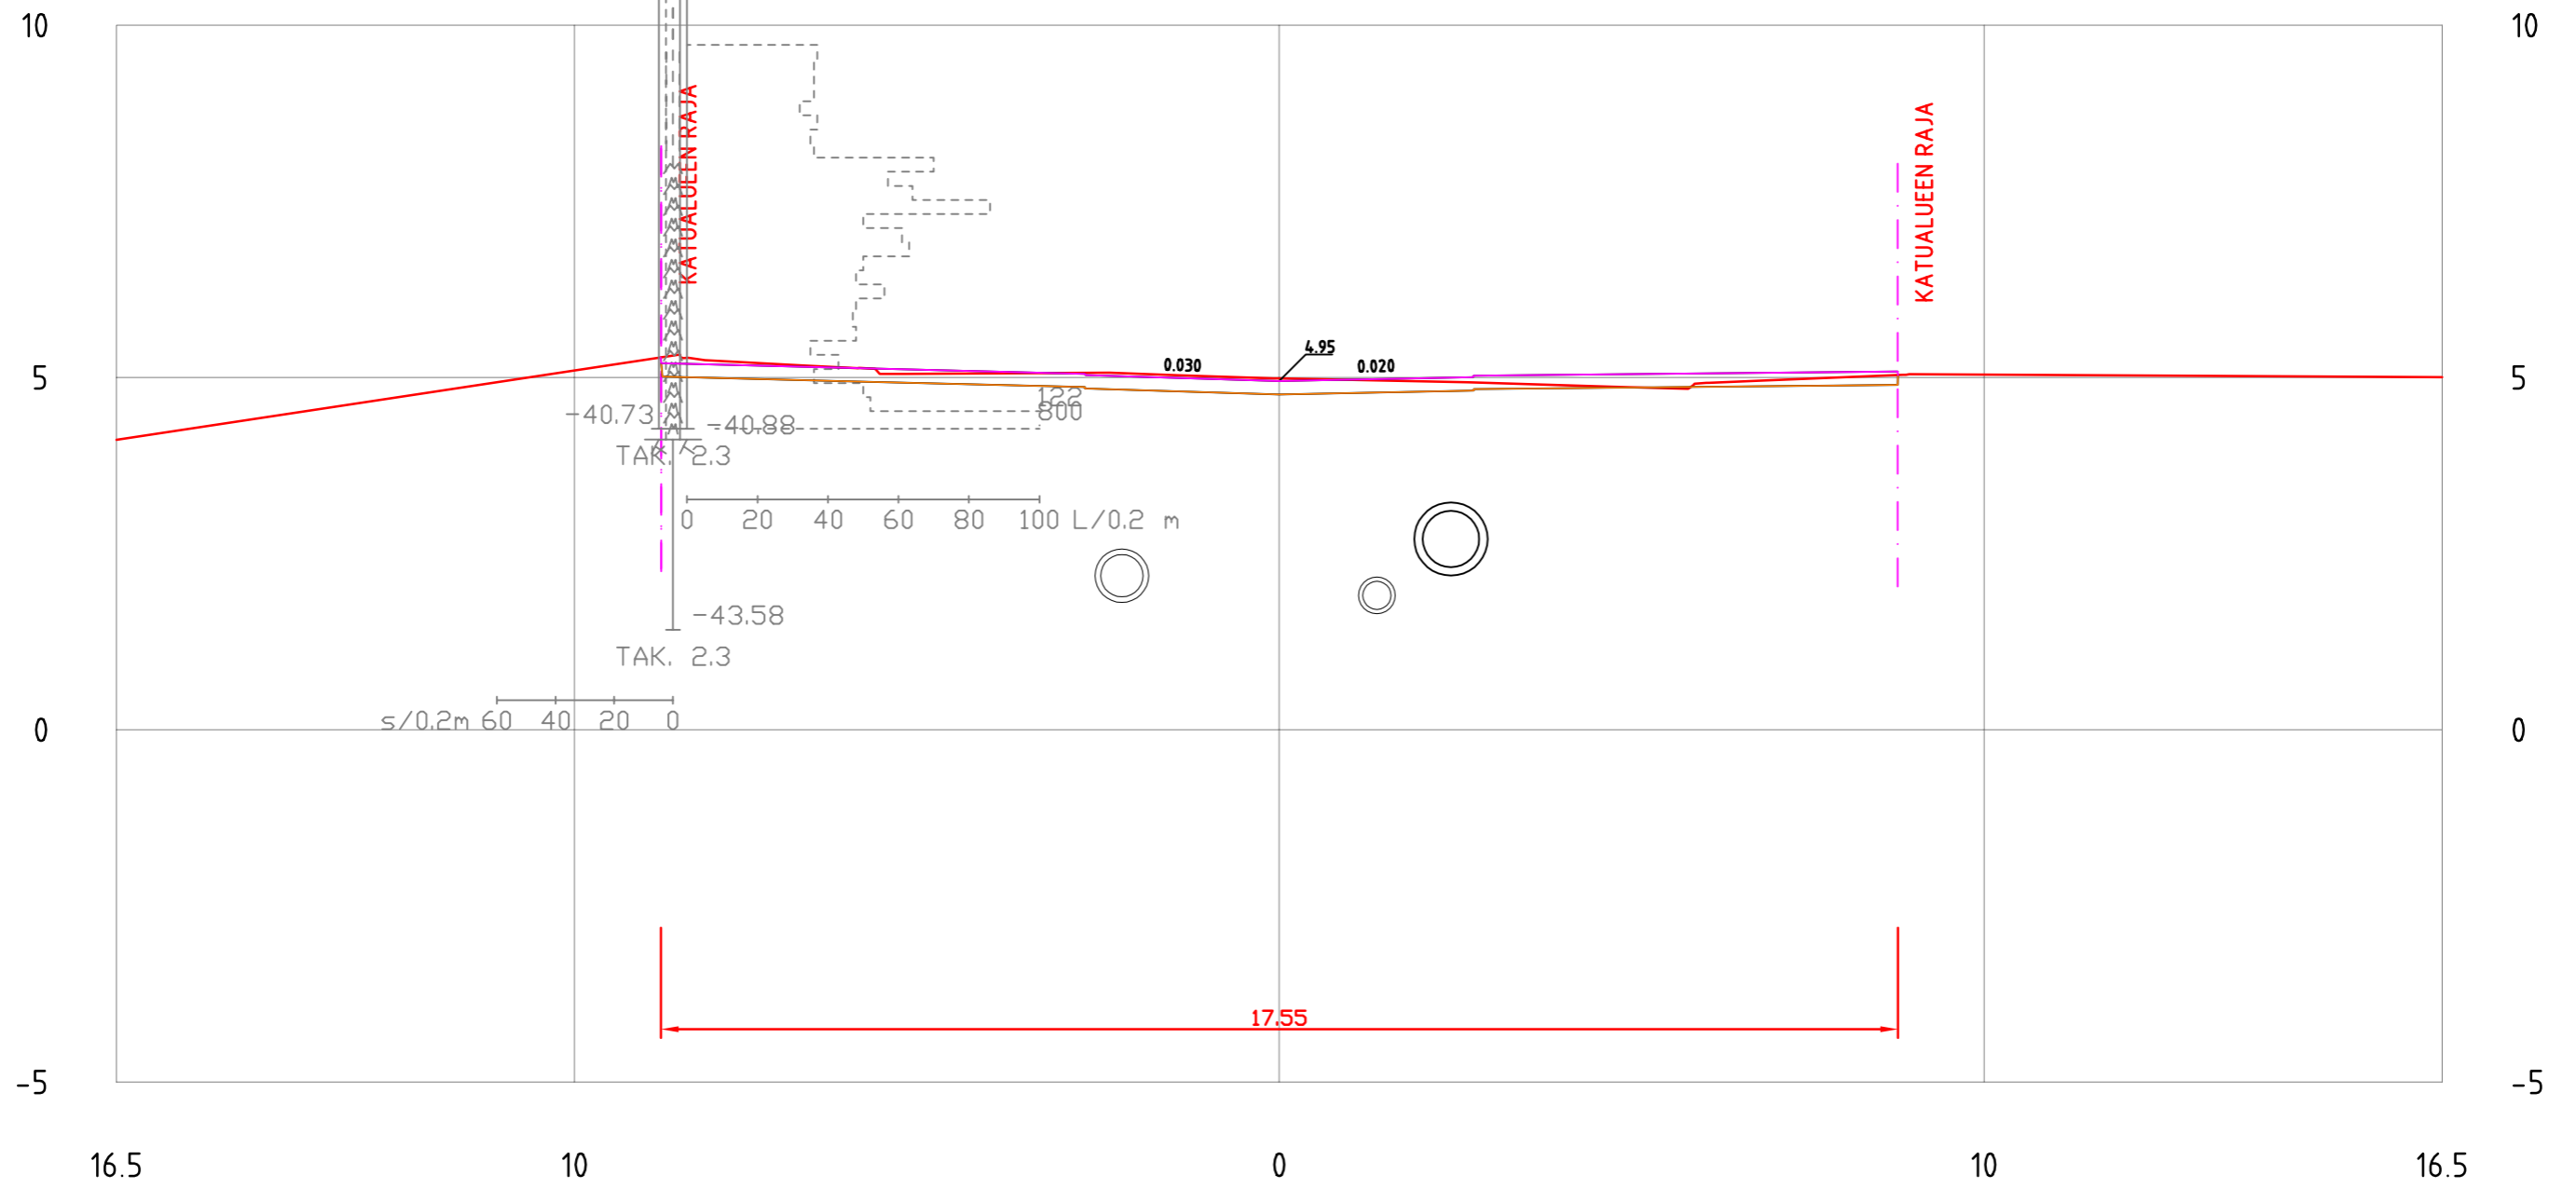


KAUPPIASKATU
PL = 410

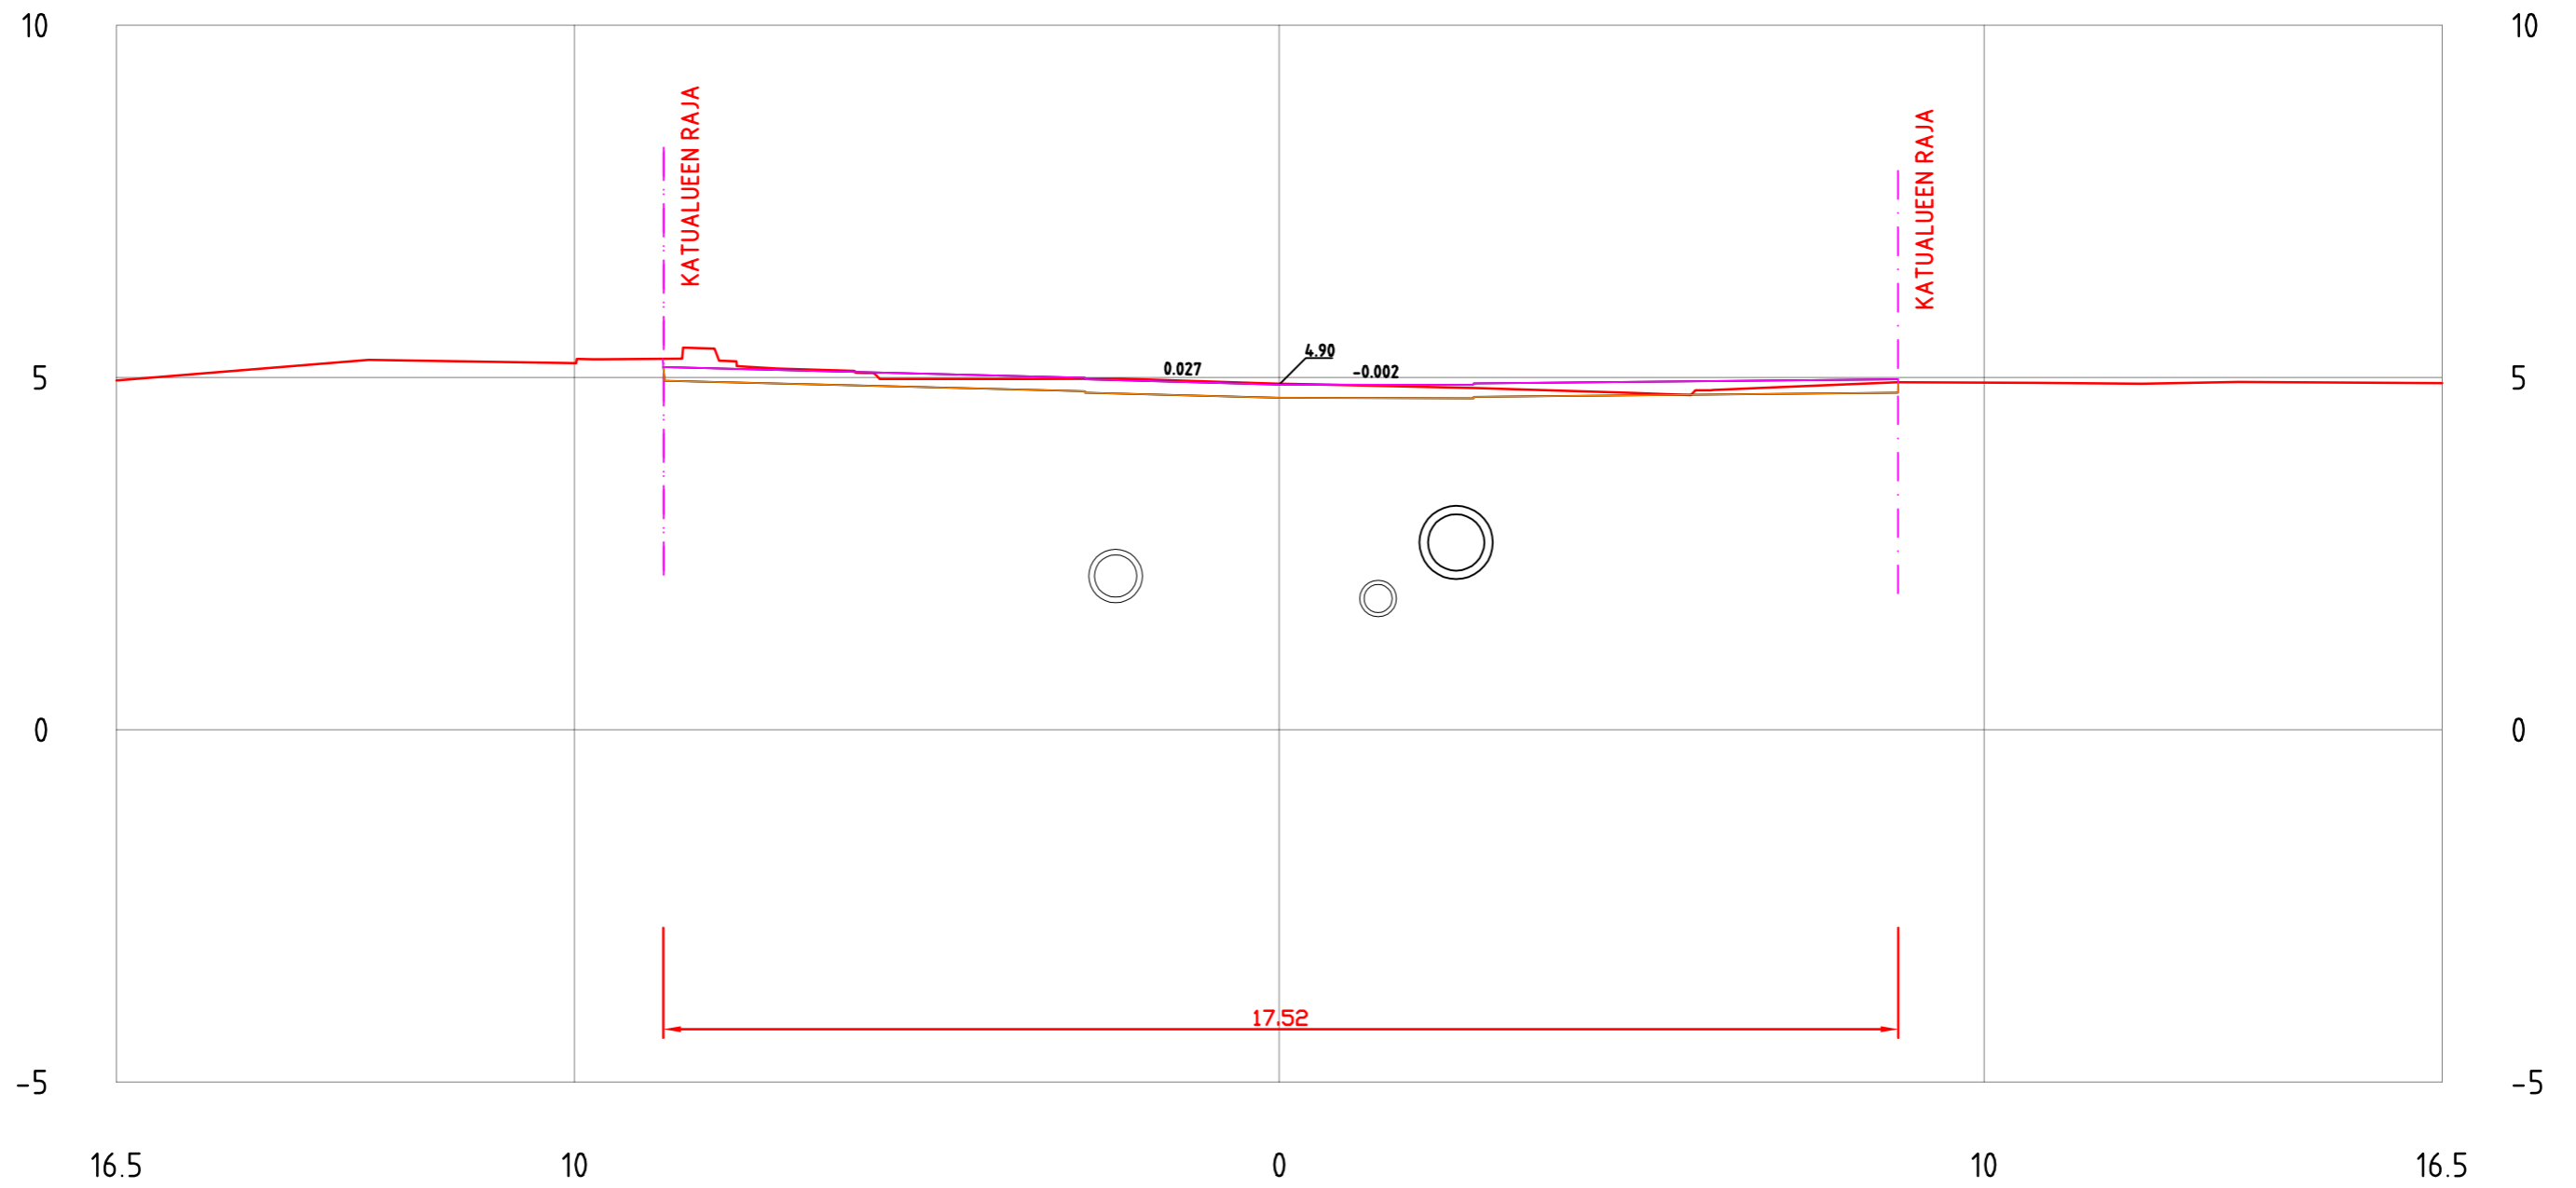


KAUPPIASKATU
PL = 420

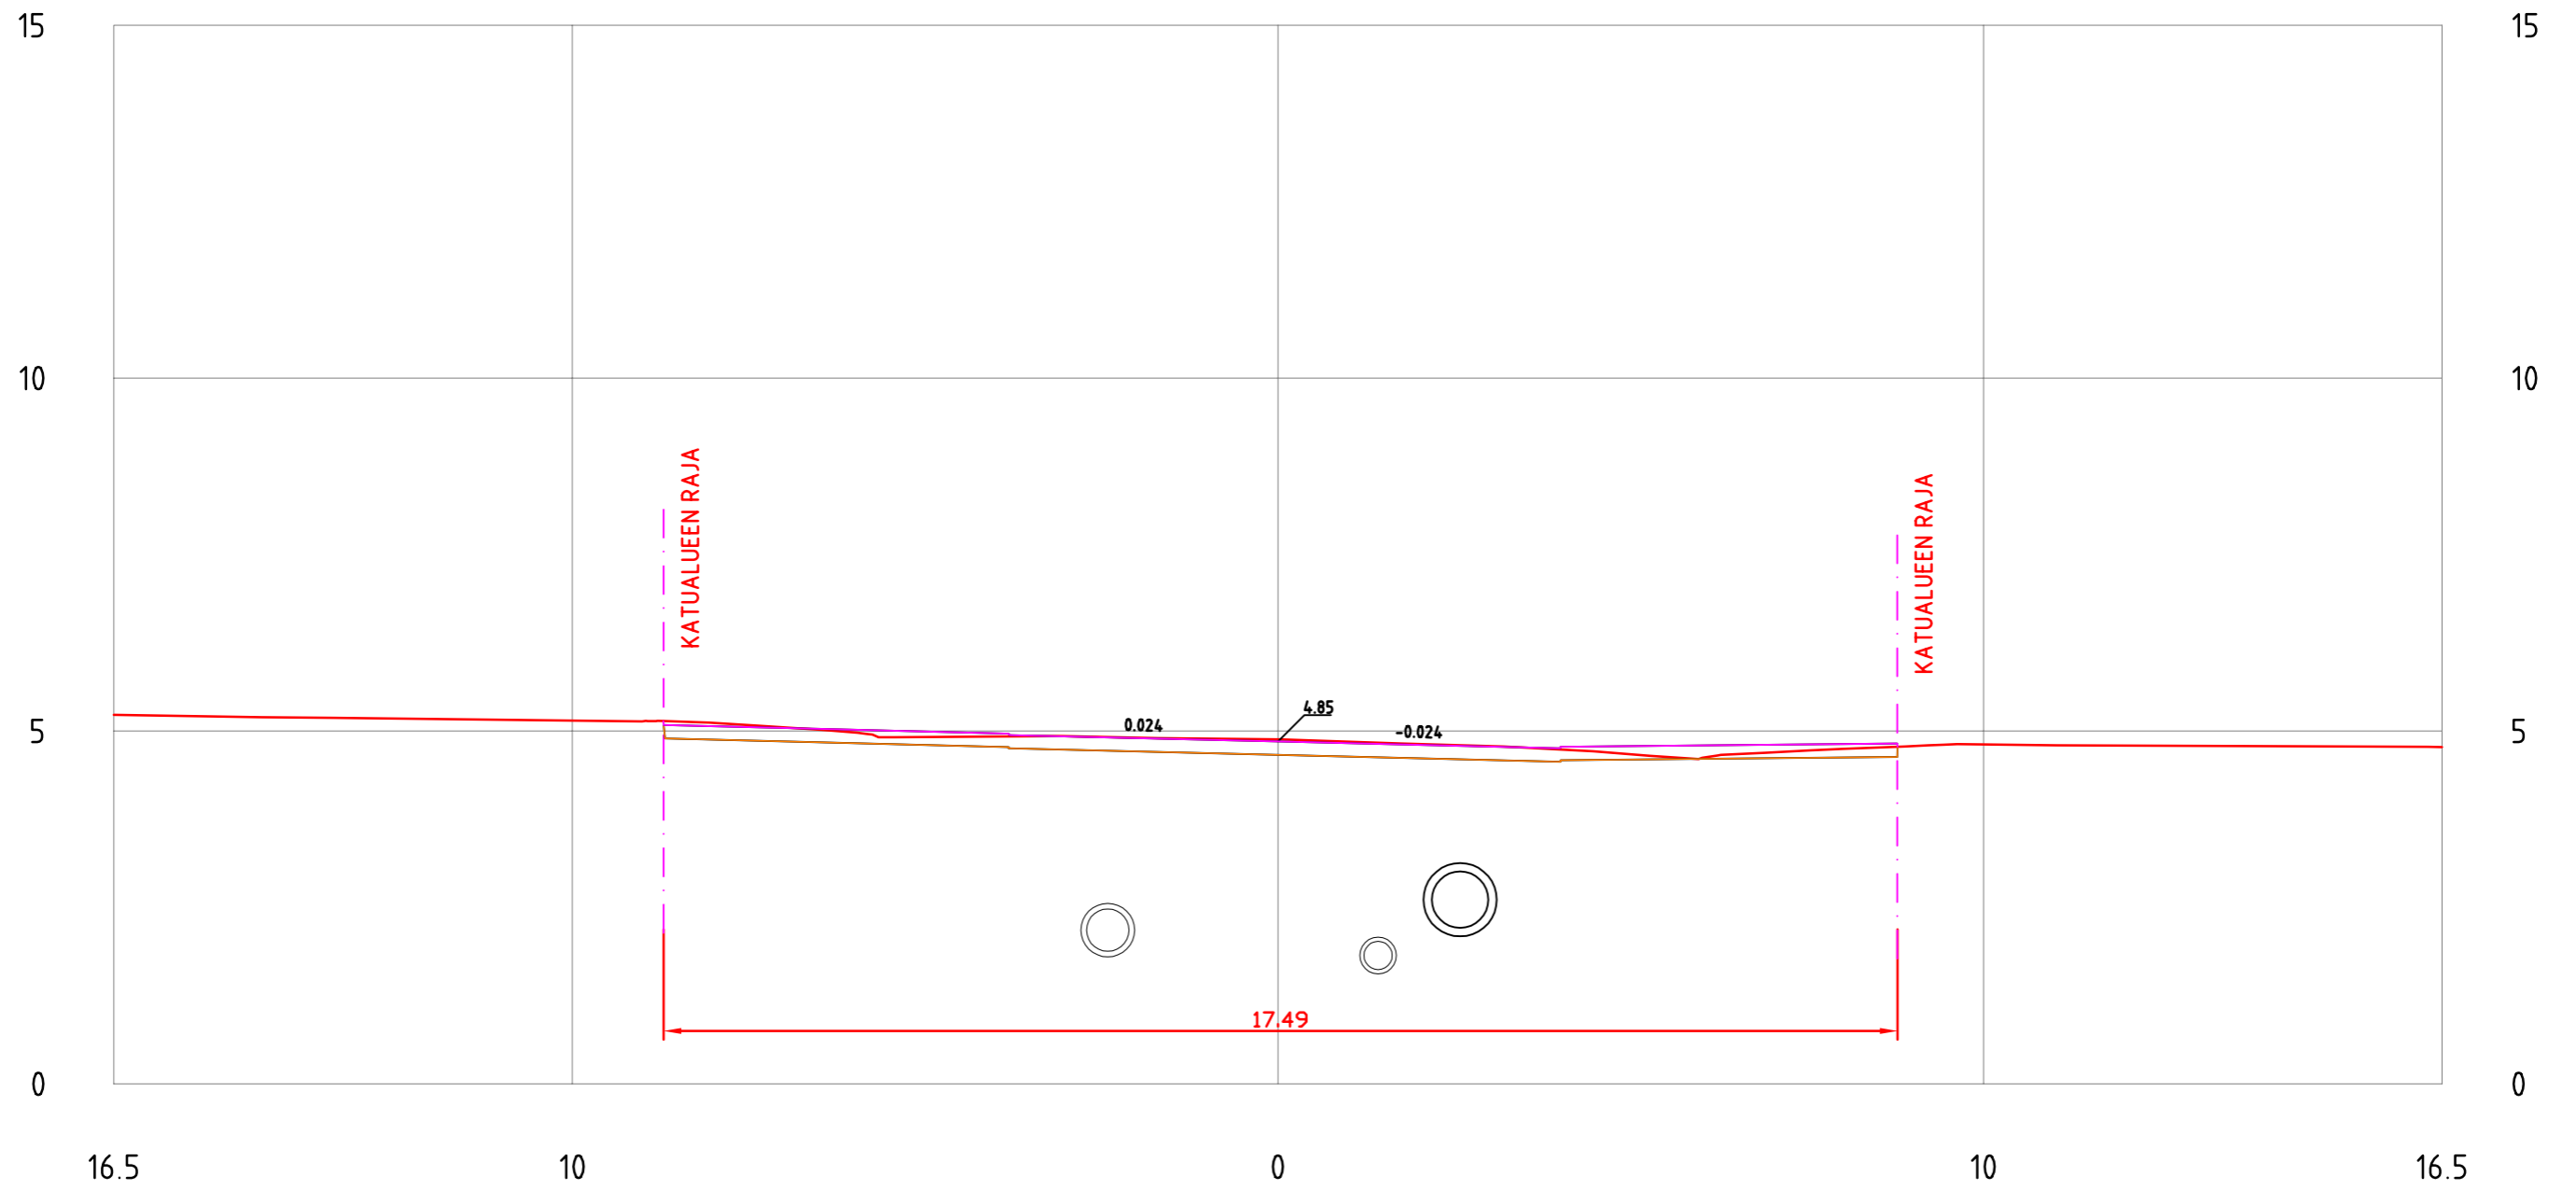


KAUPPIASKATU VE2
PL =440

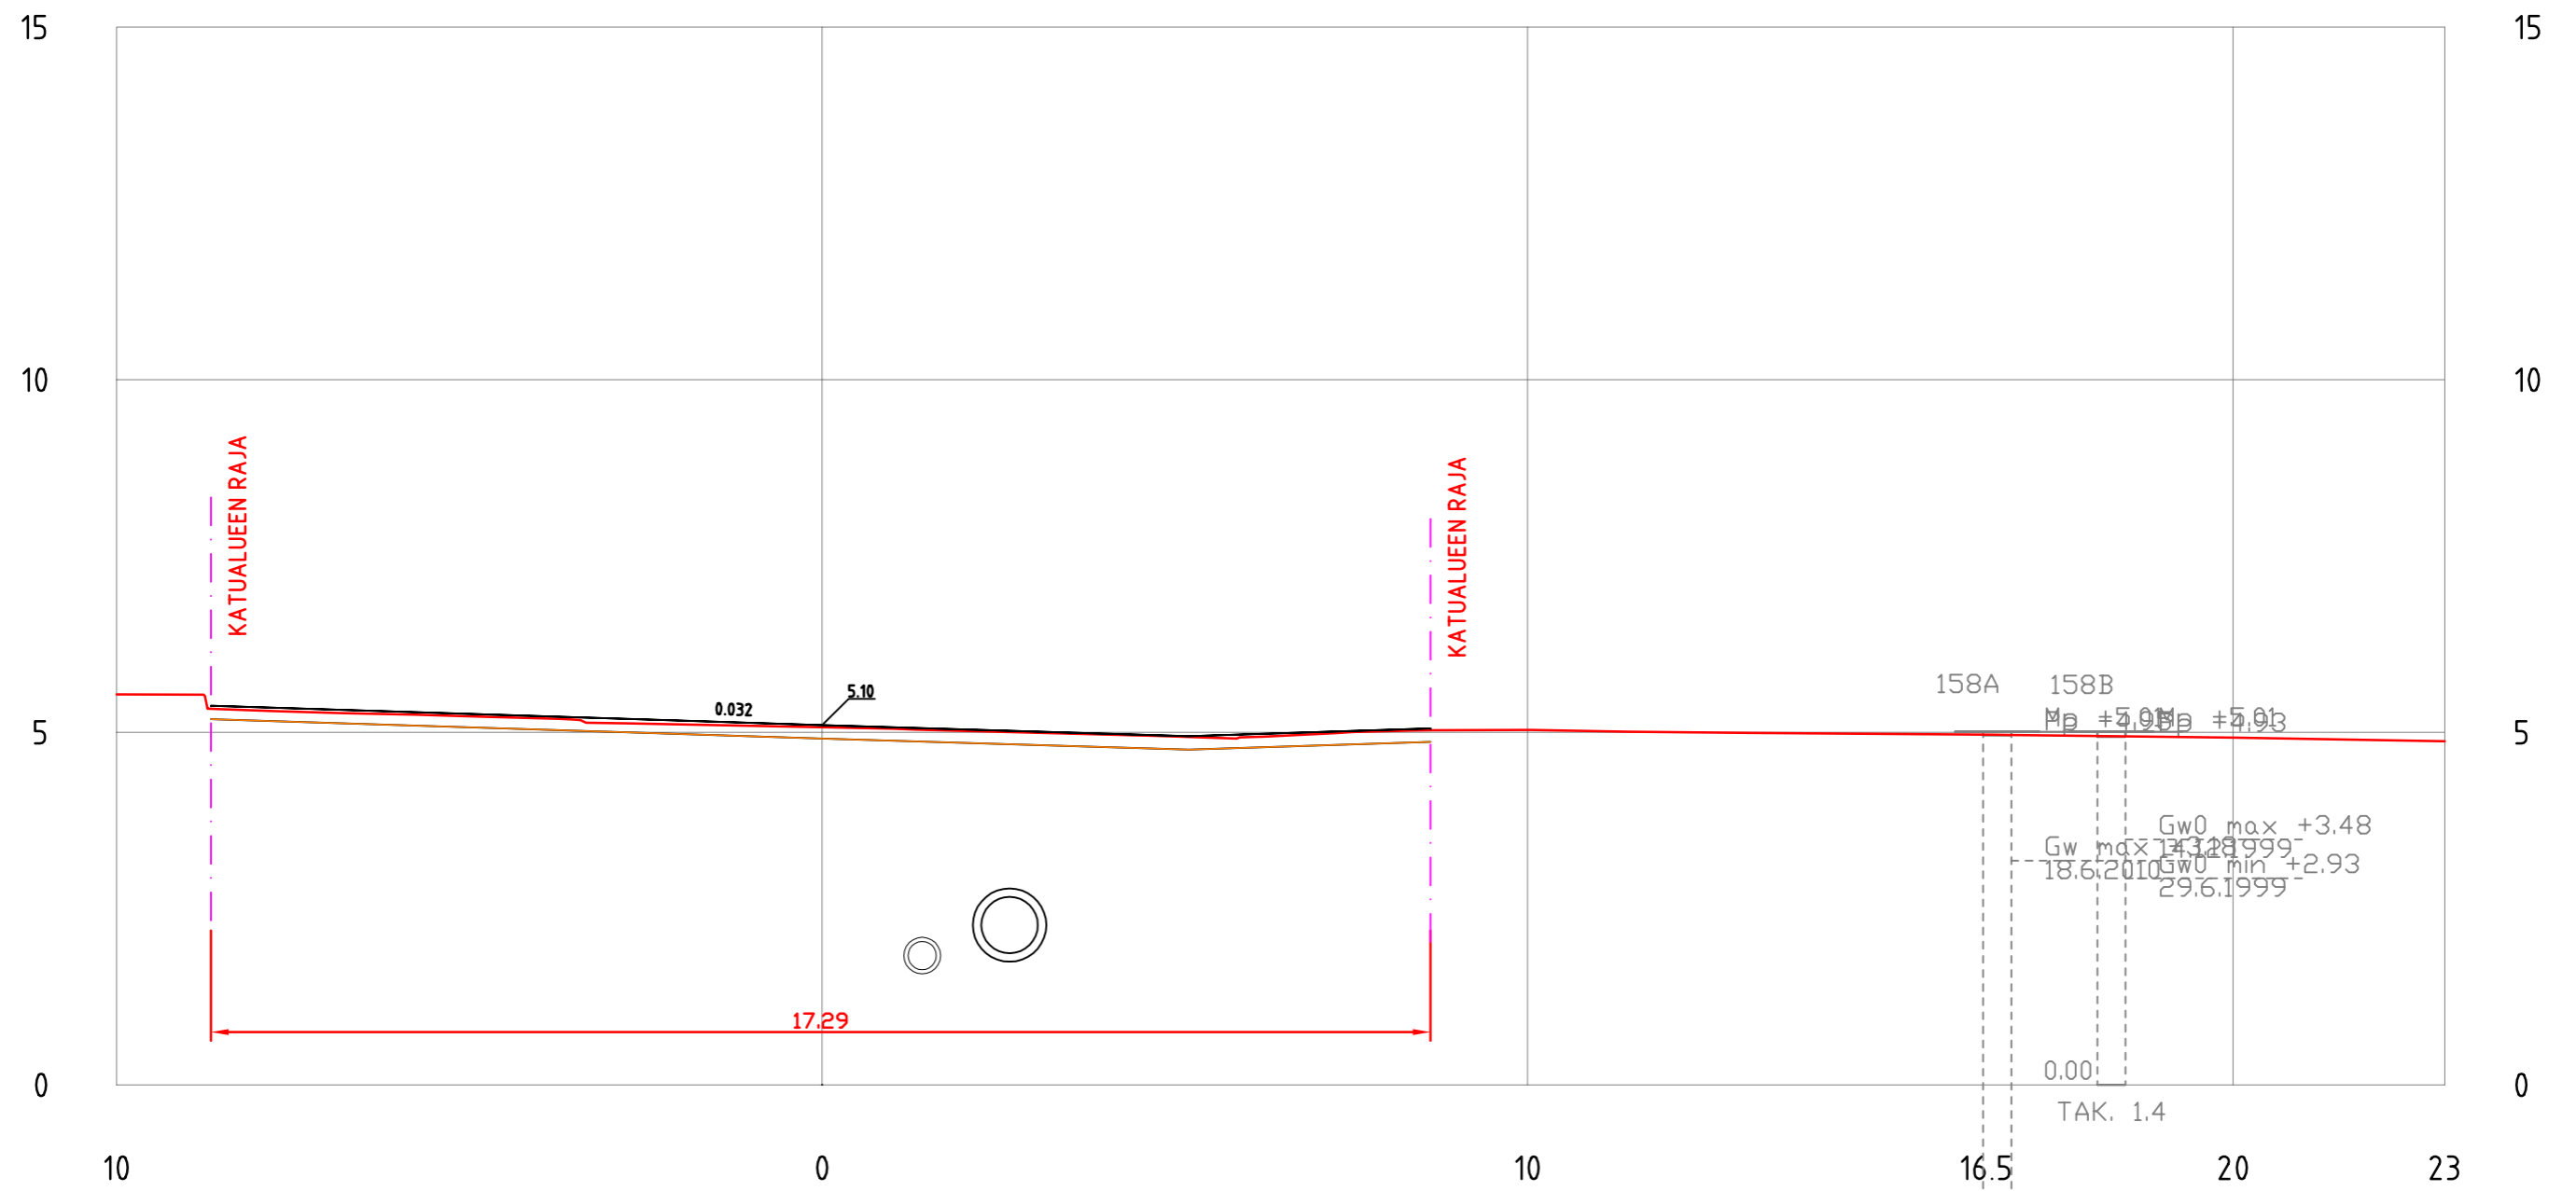


KAUPPIASKATU VE2
PL =450

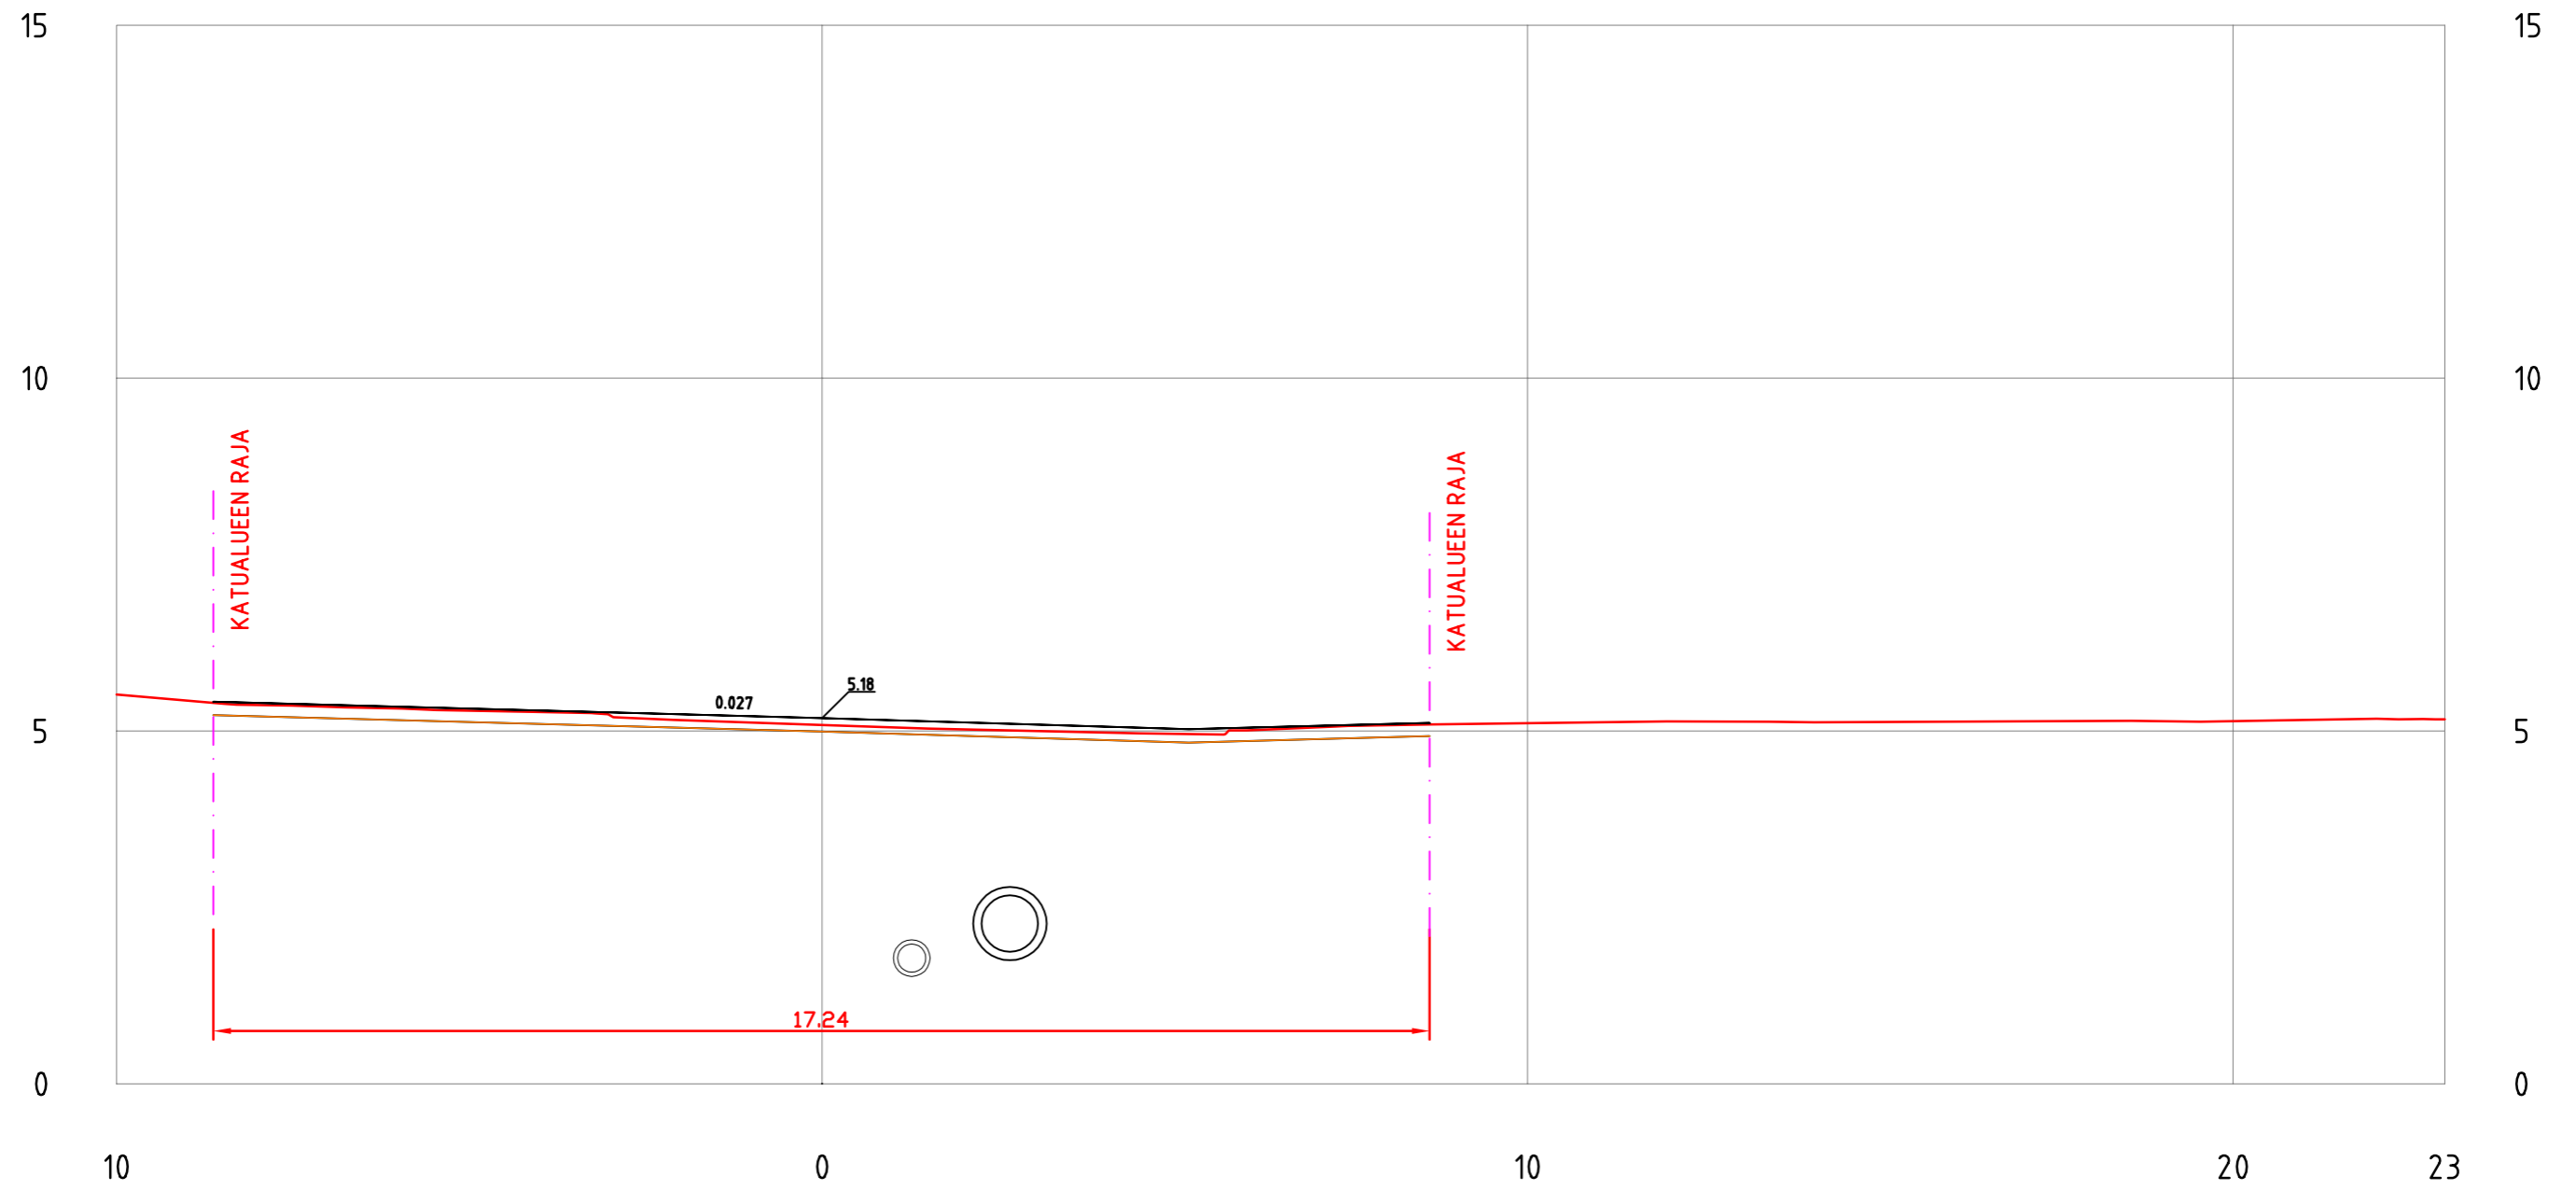


KAUPPIASKATU VE2
PL = 460

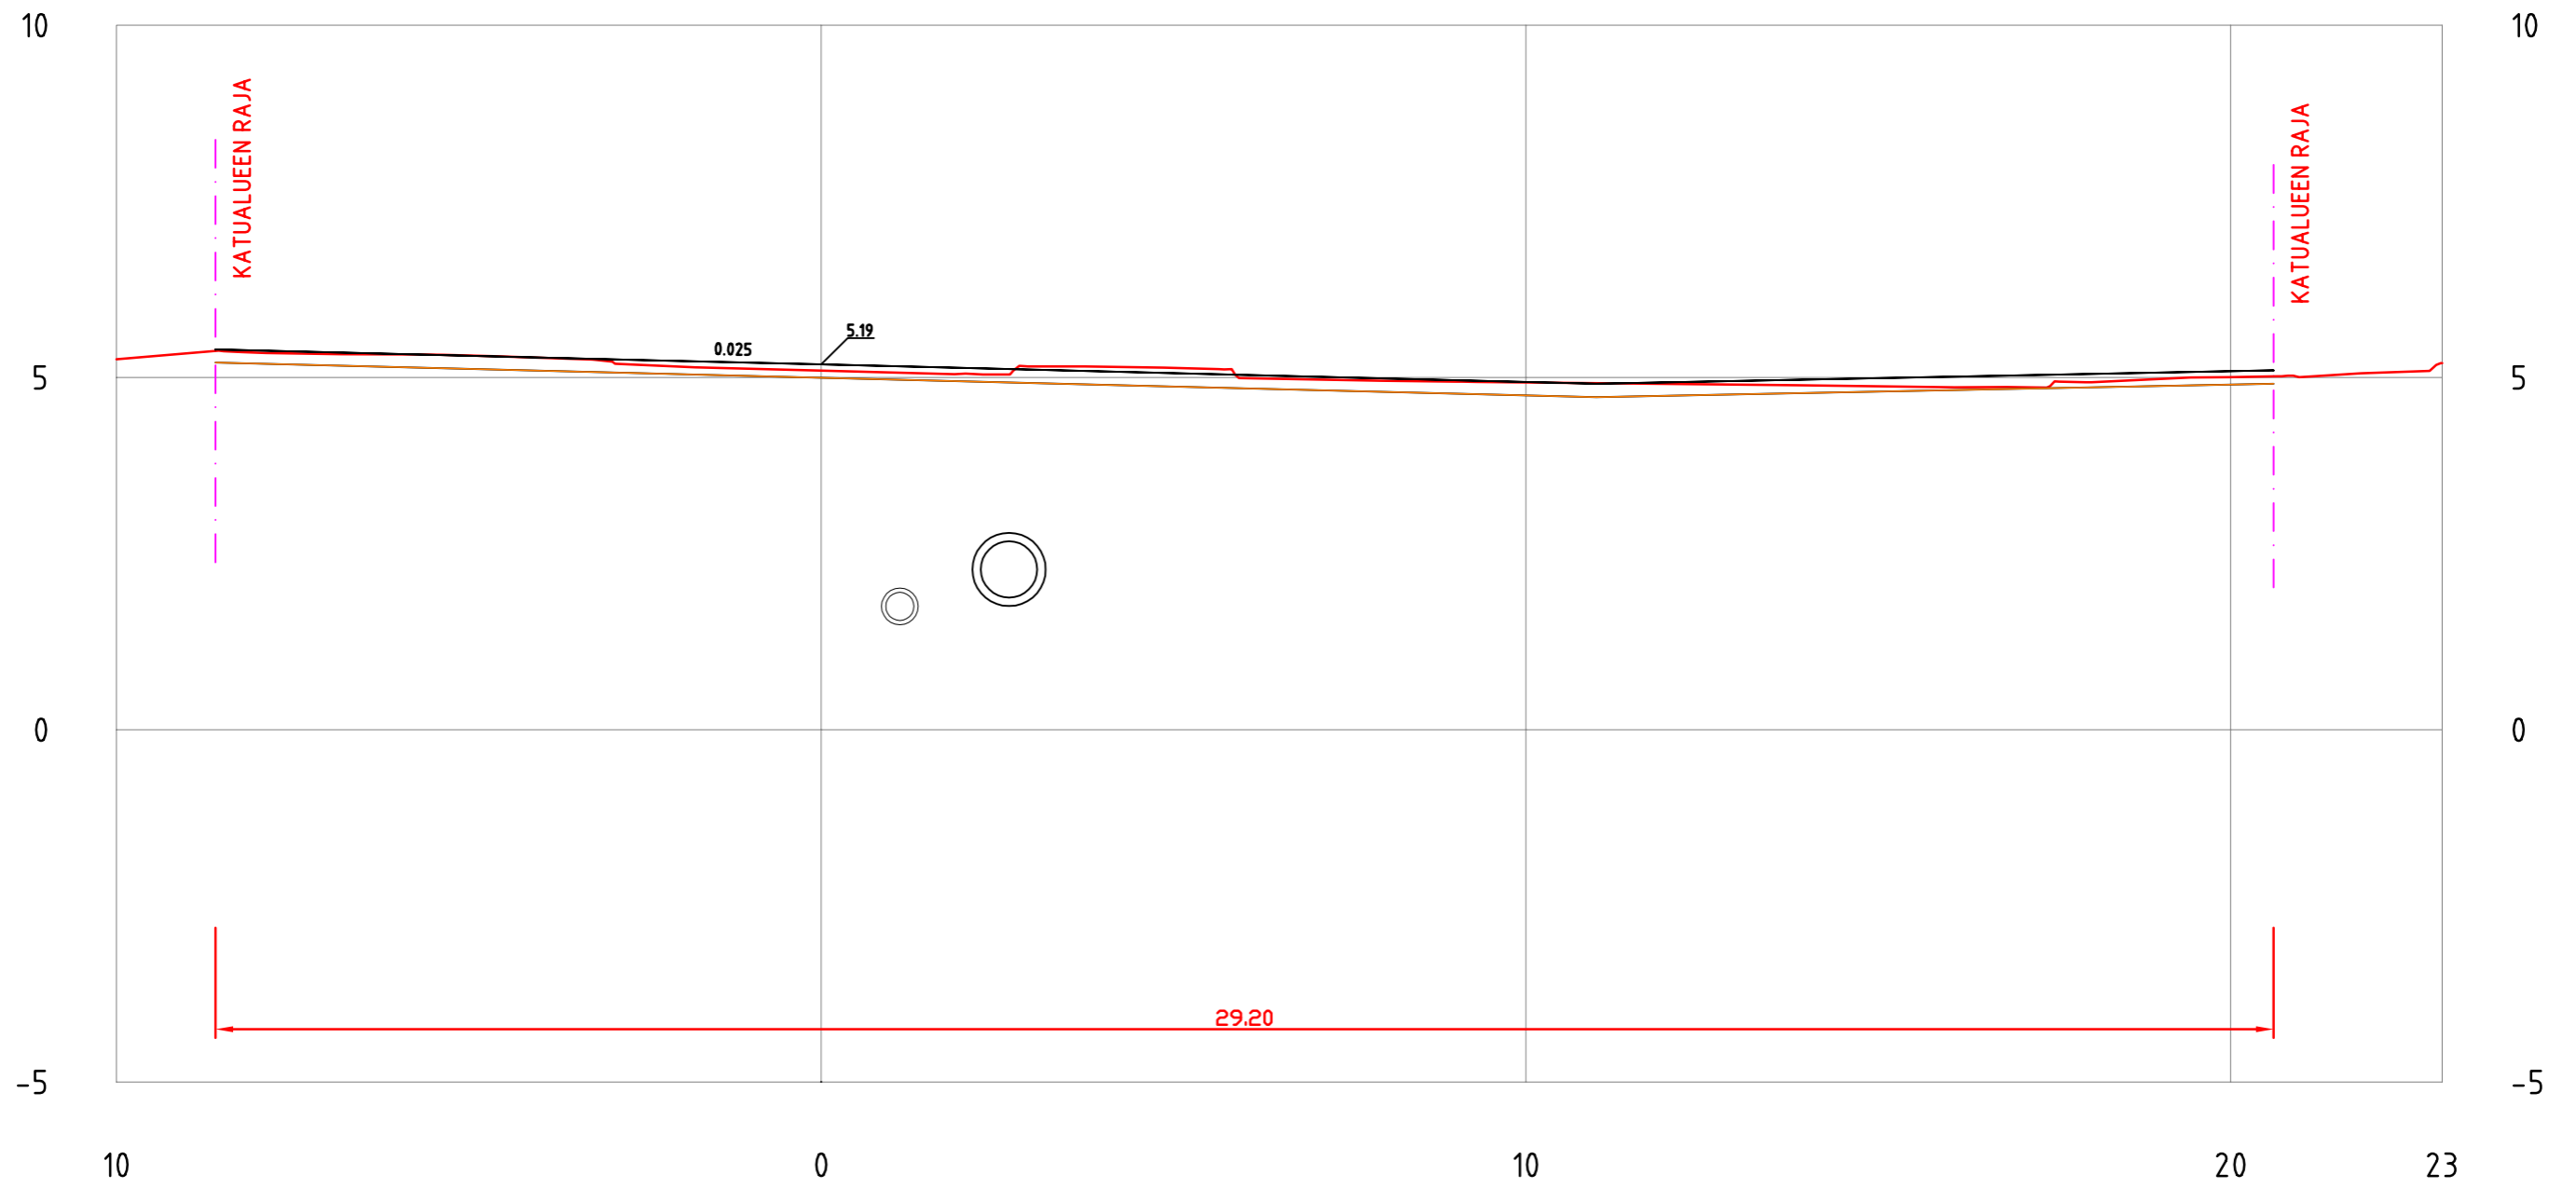


KAUPPIASKATU VE2
PL = 470

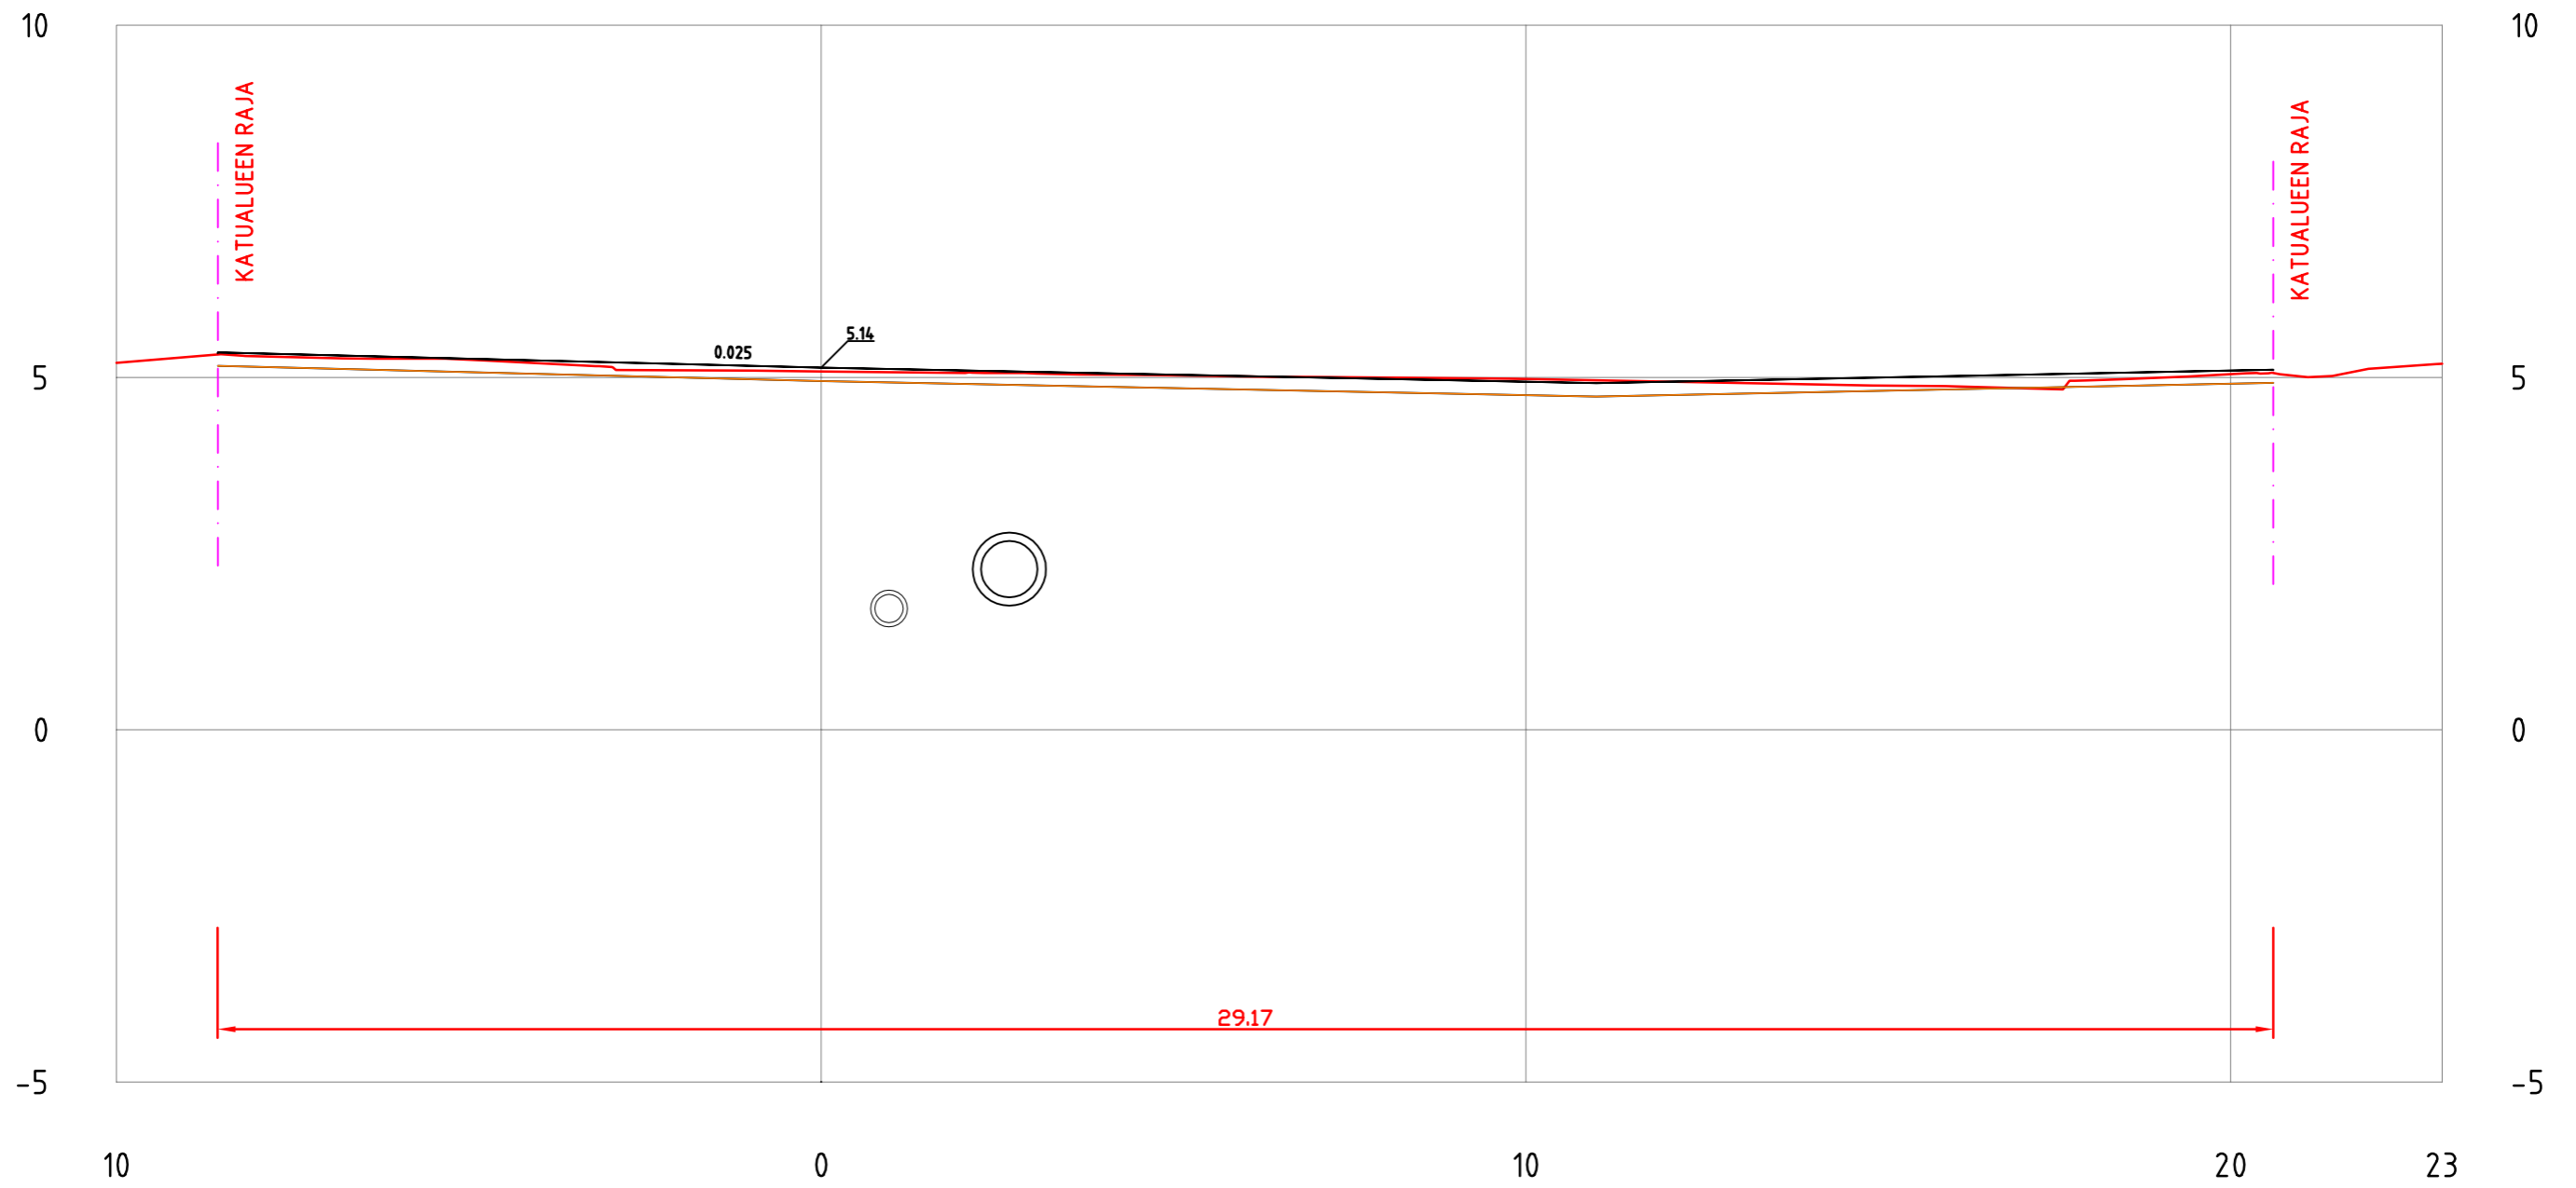


KAUPPIASKATU VE2
PL = 480

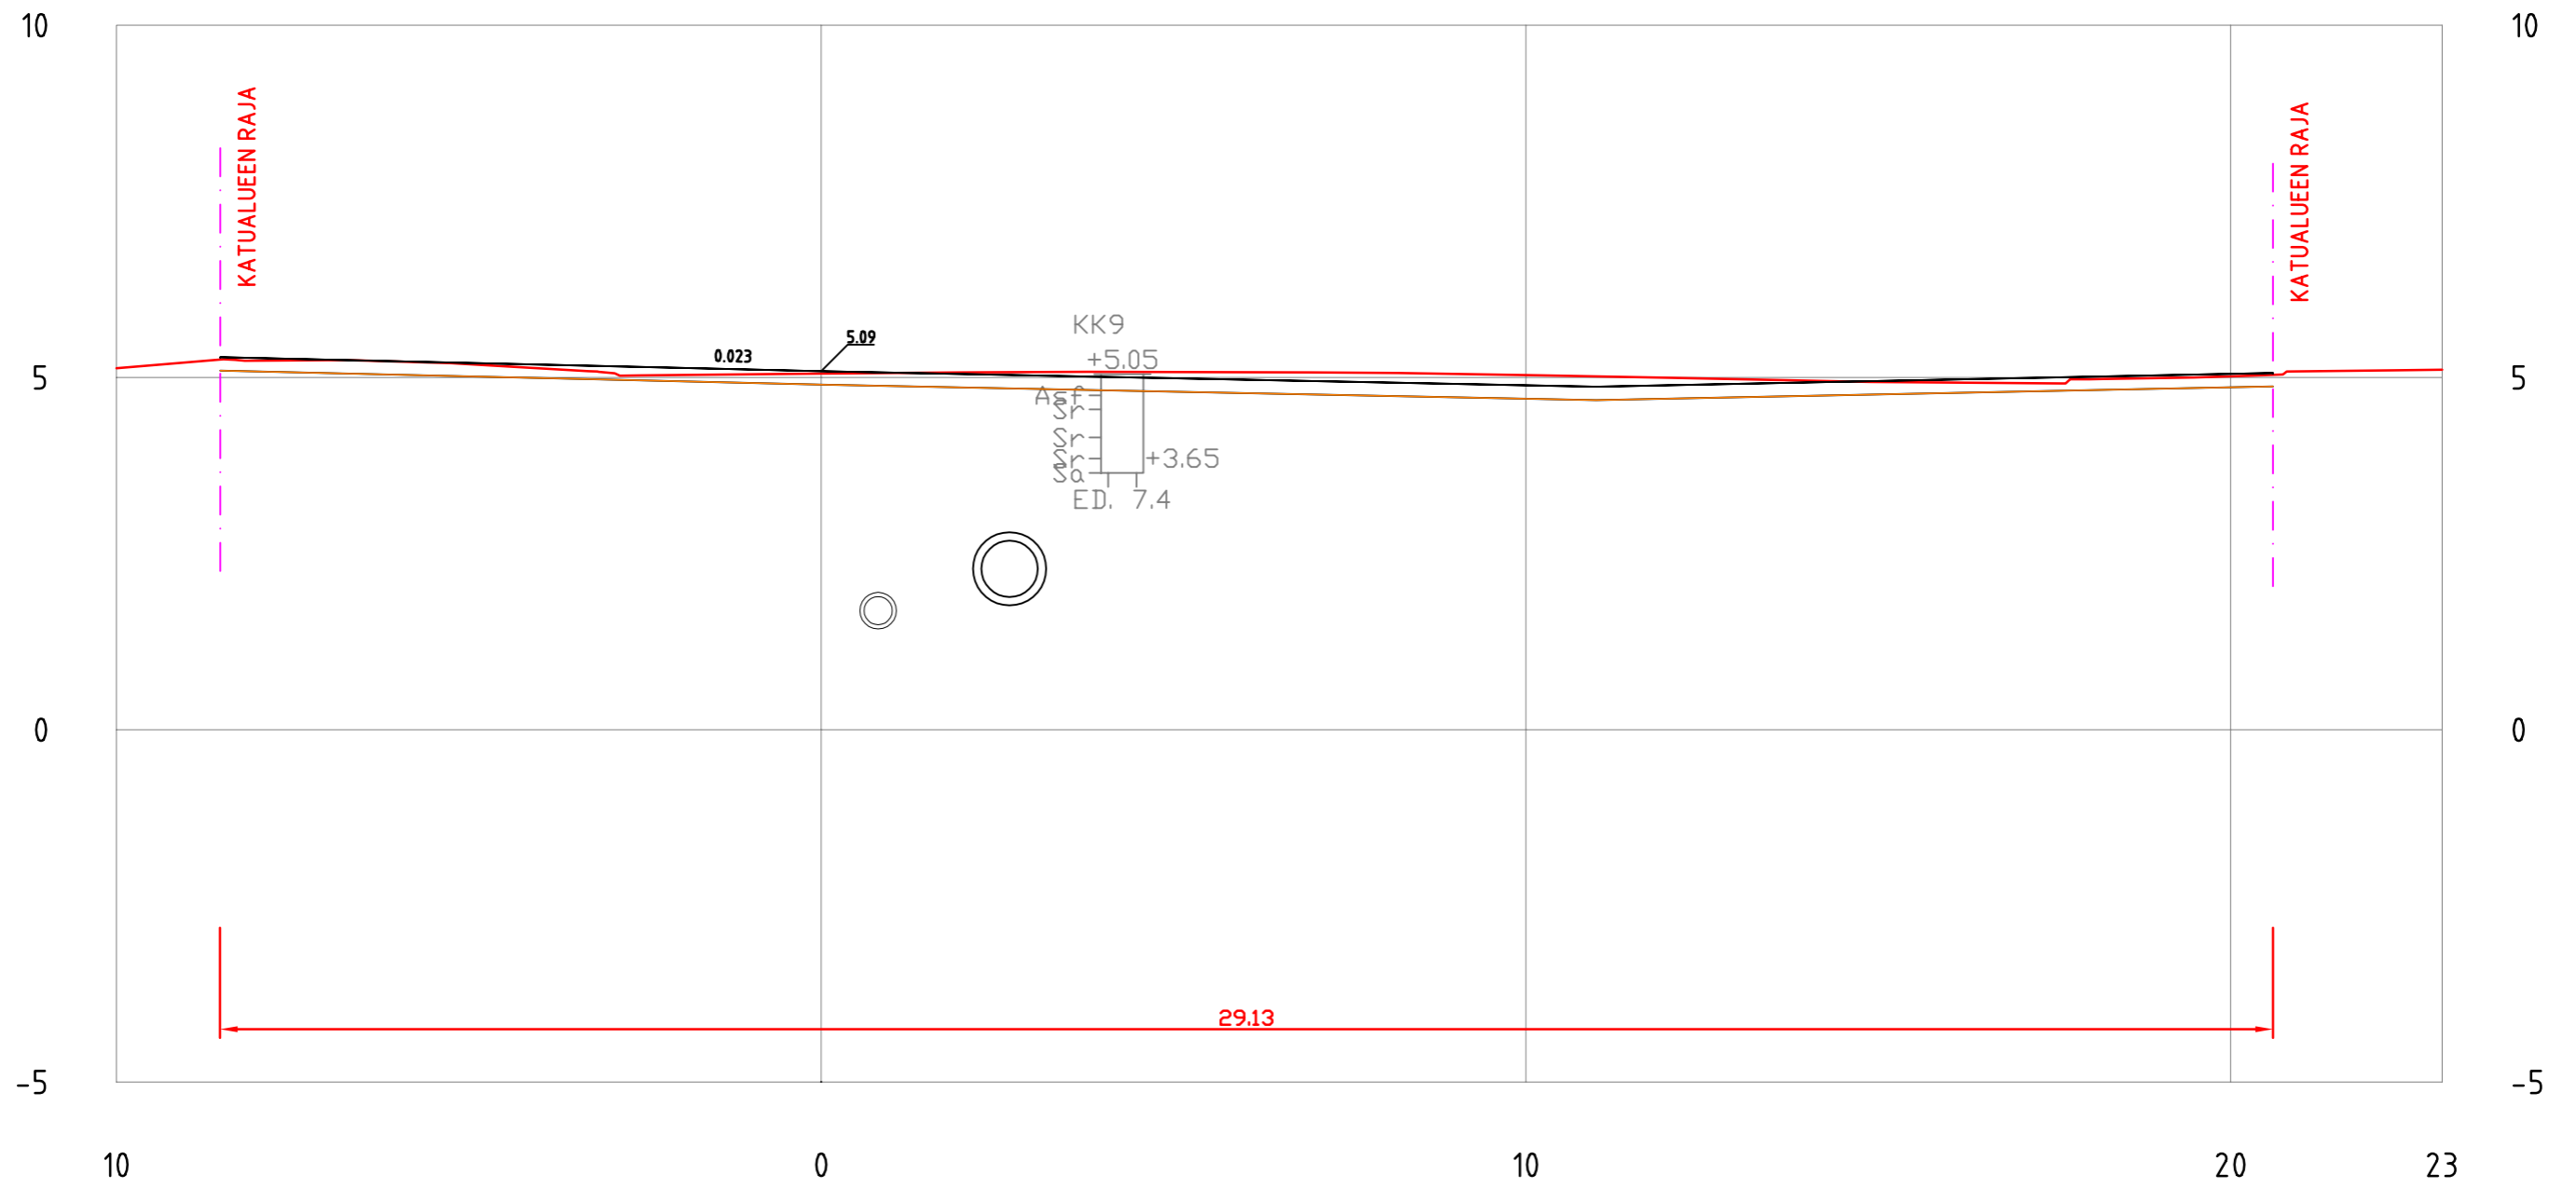


KAUPPIASKATU VE2
PL = 490

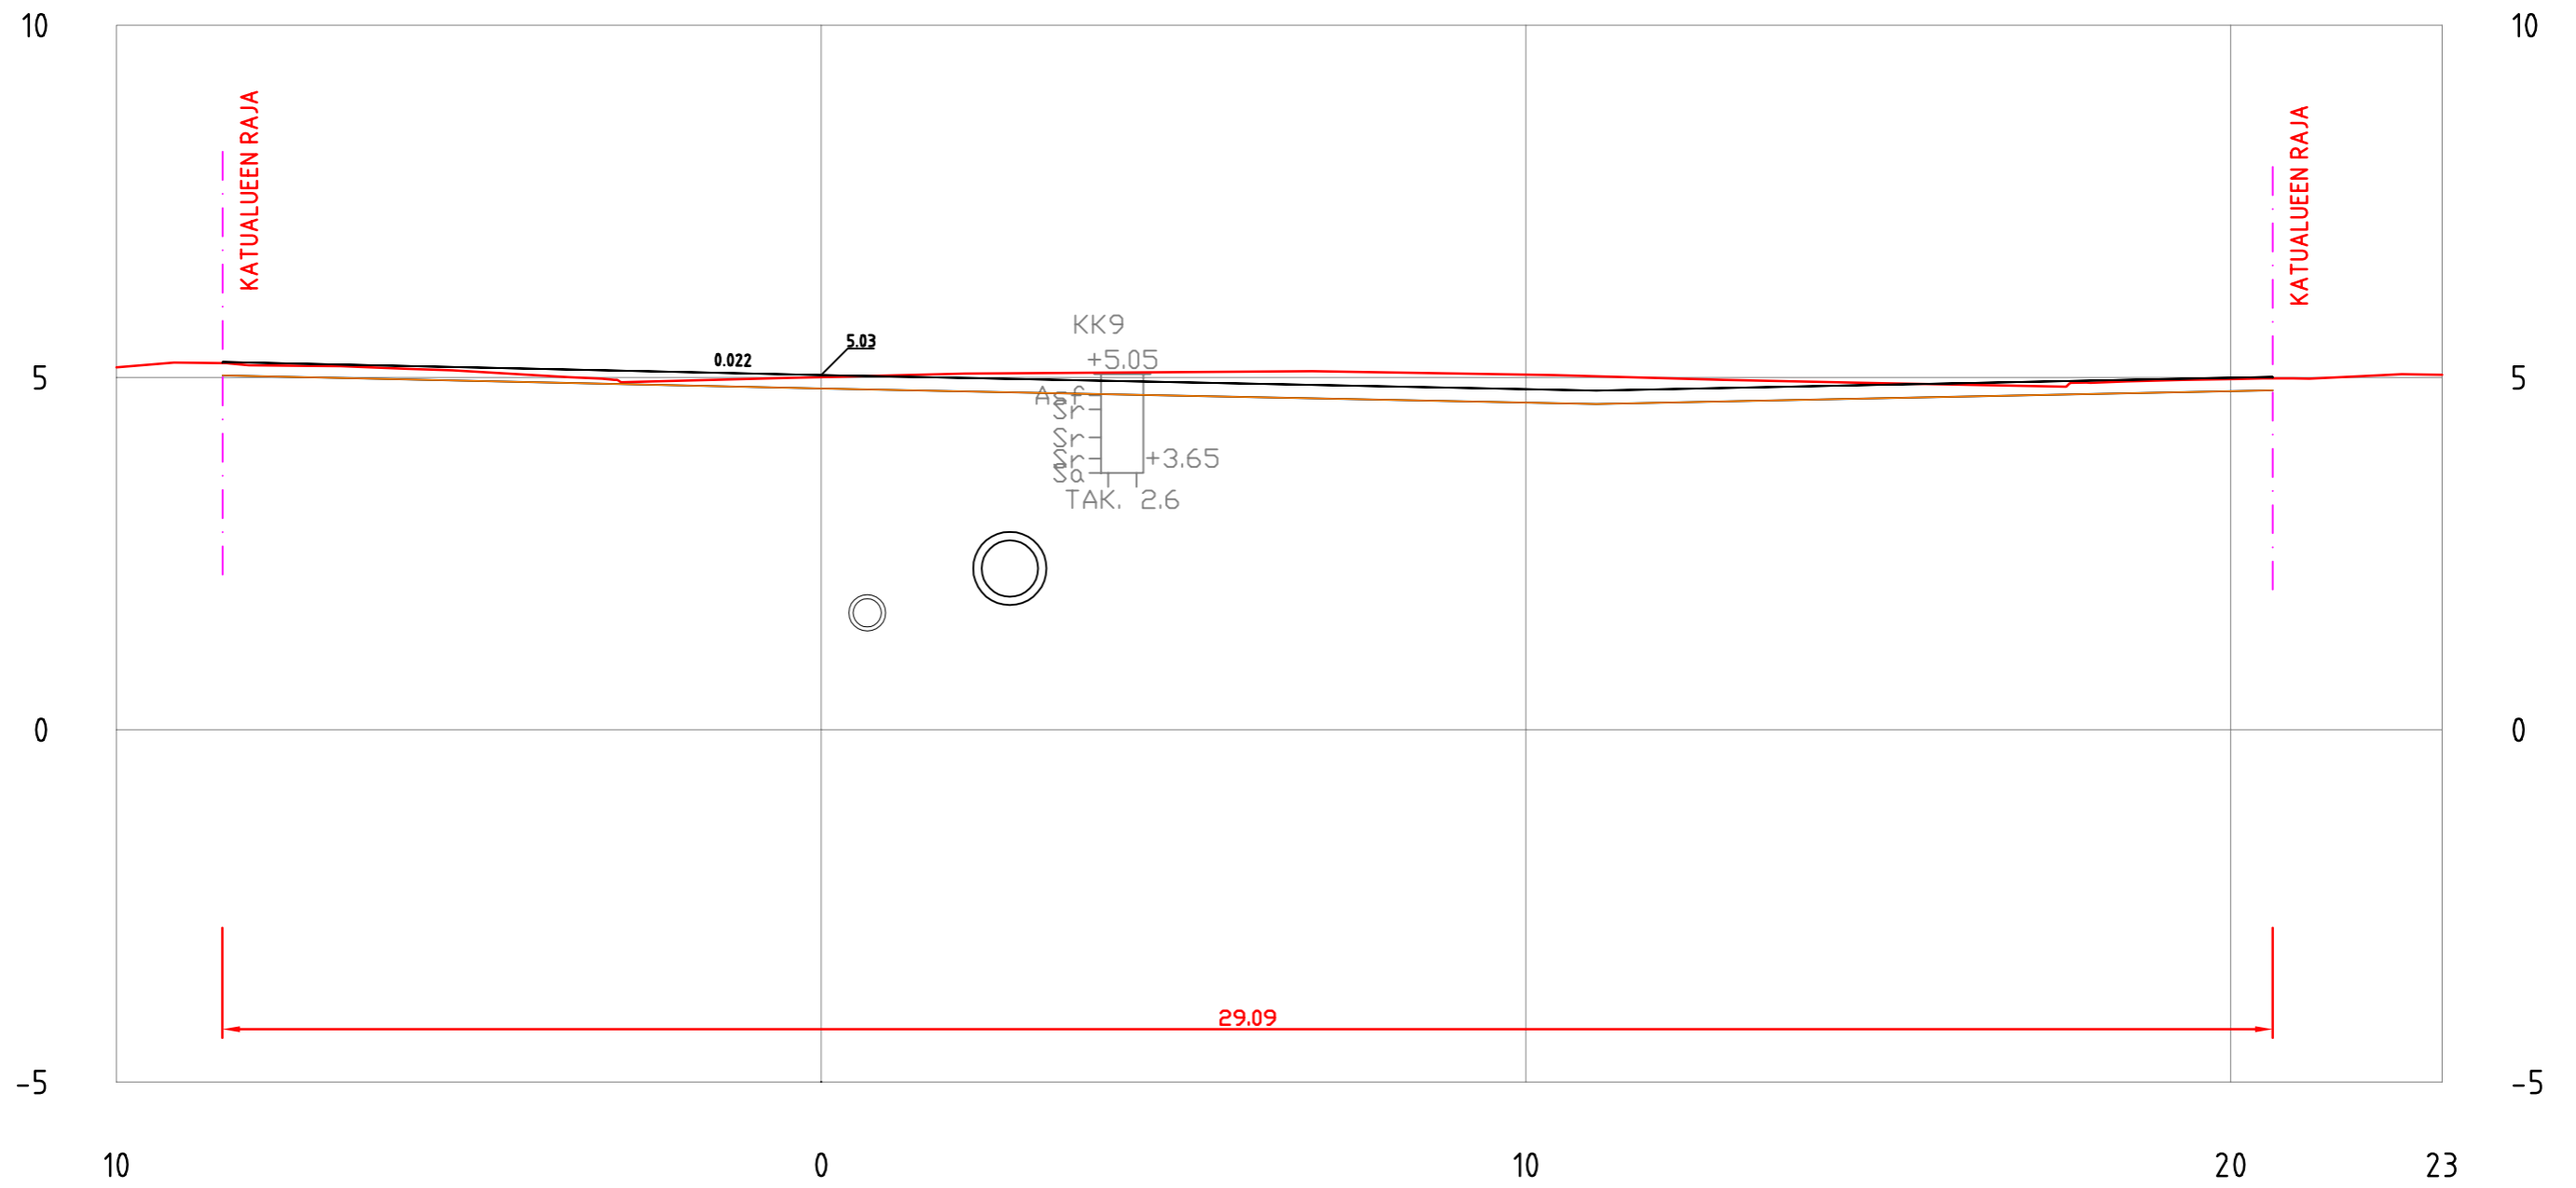


KAUPPIASKATU VE2
PL = 500

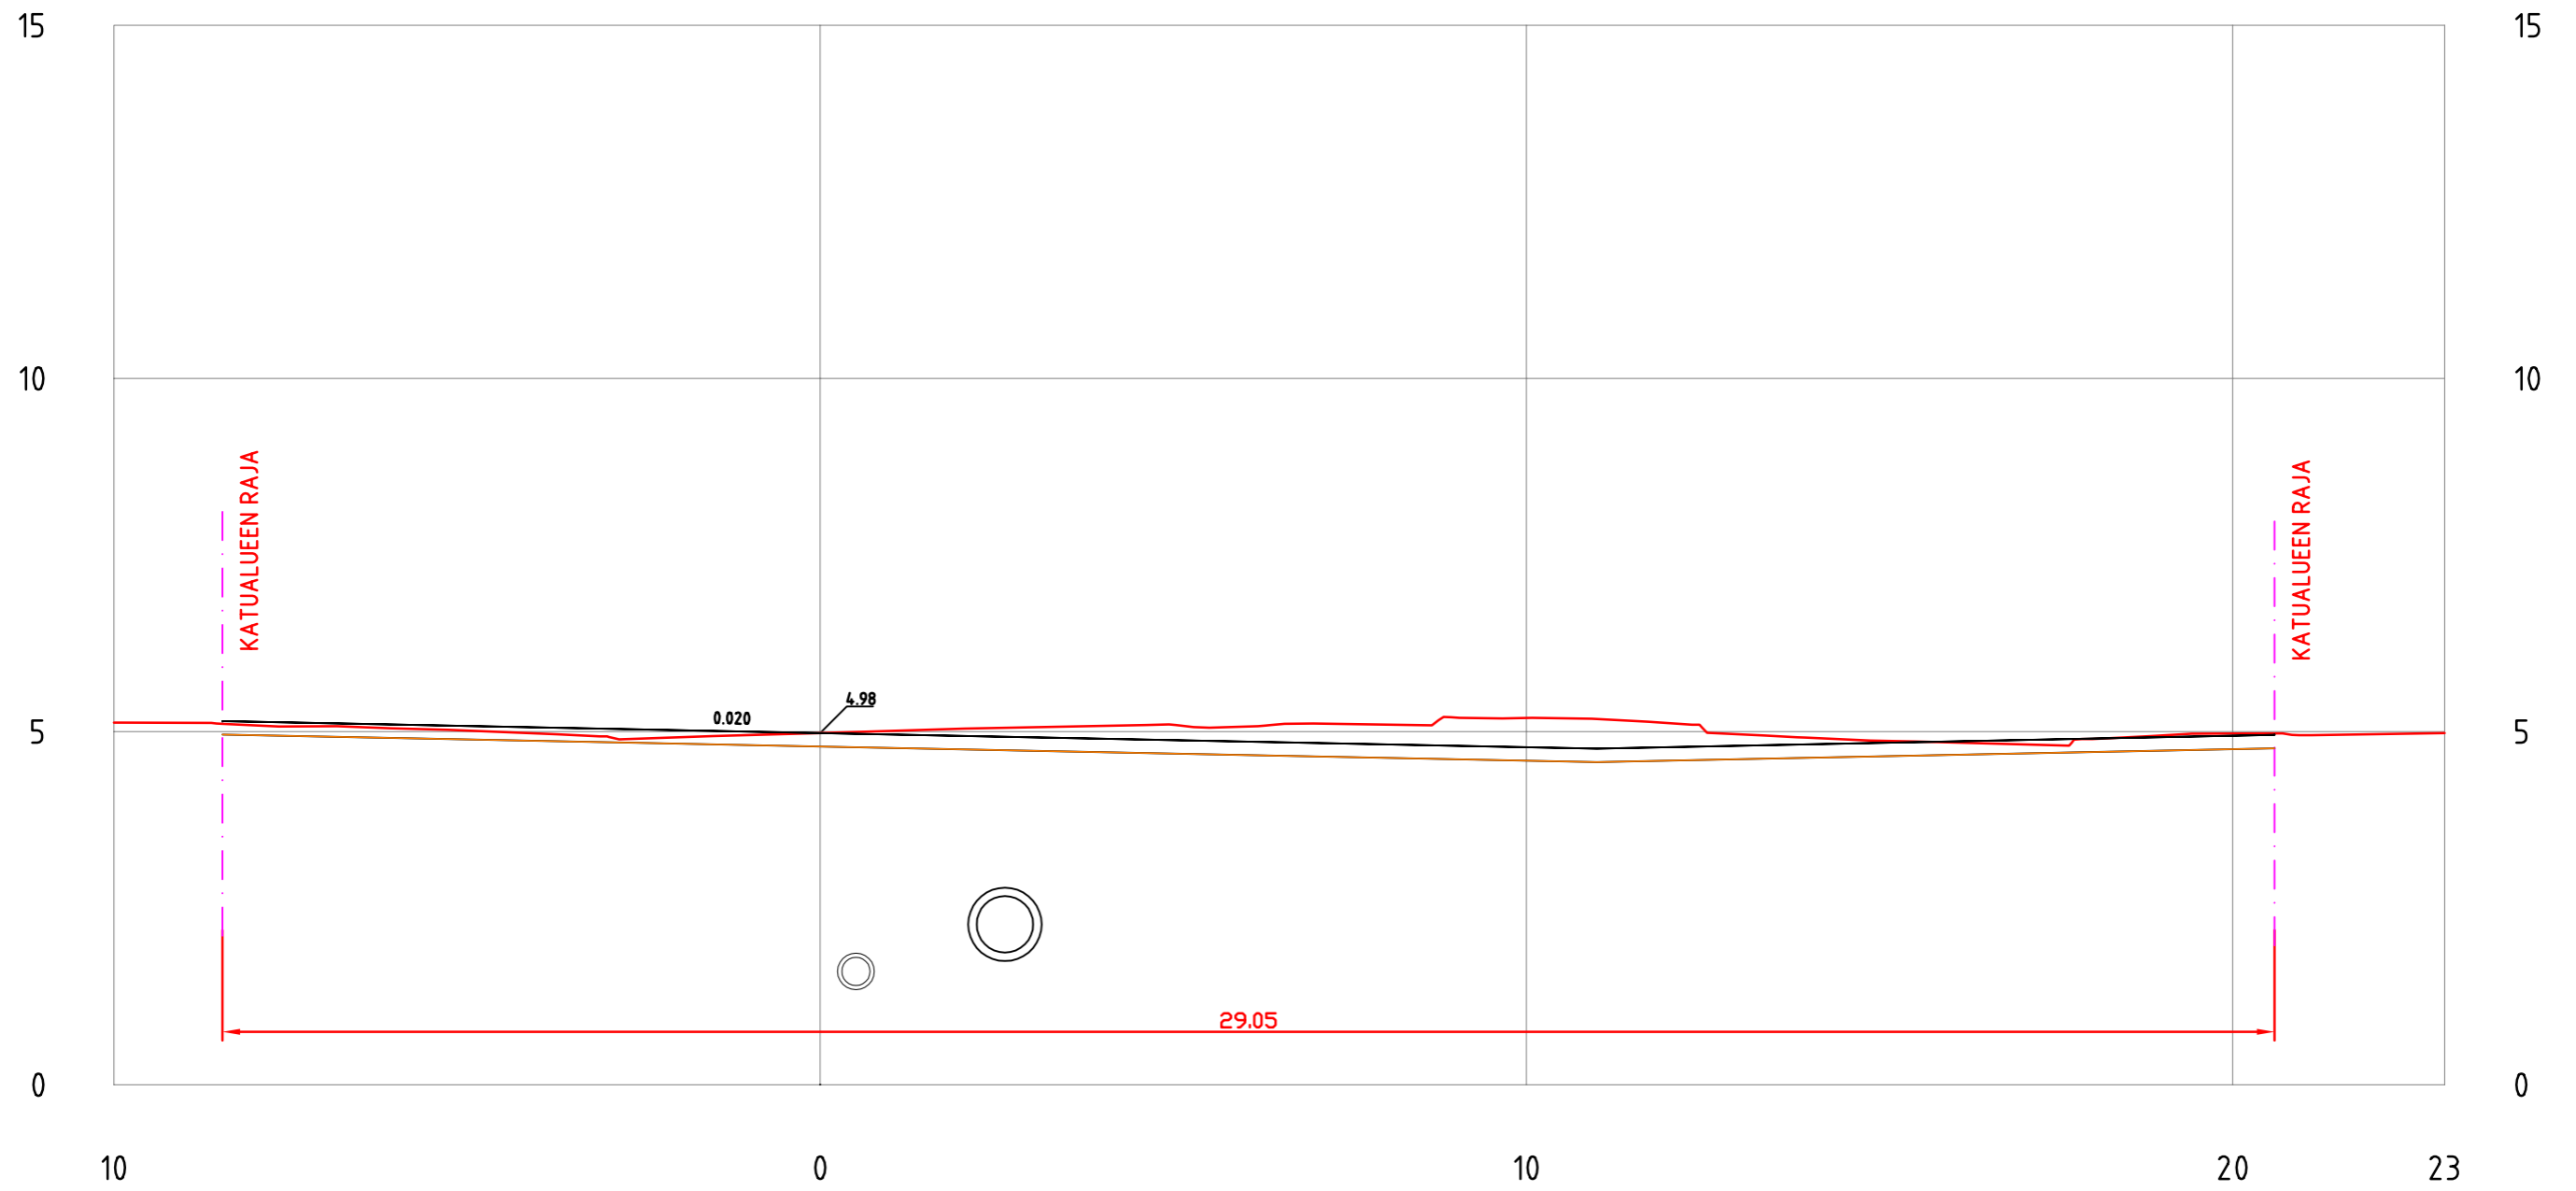

KAUPPIASKATU VE2
PL =510

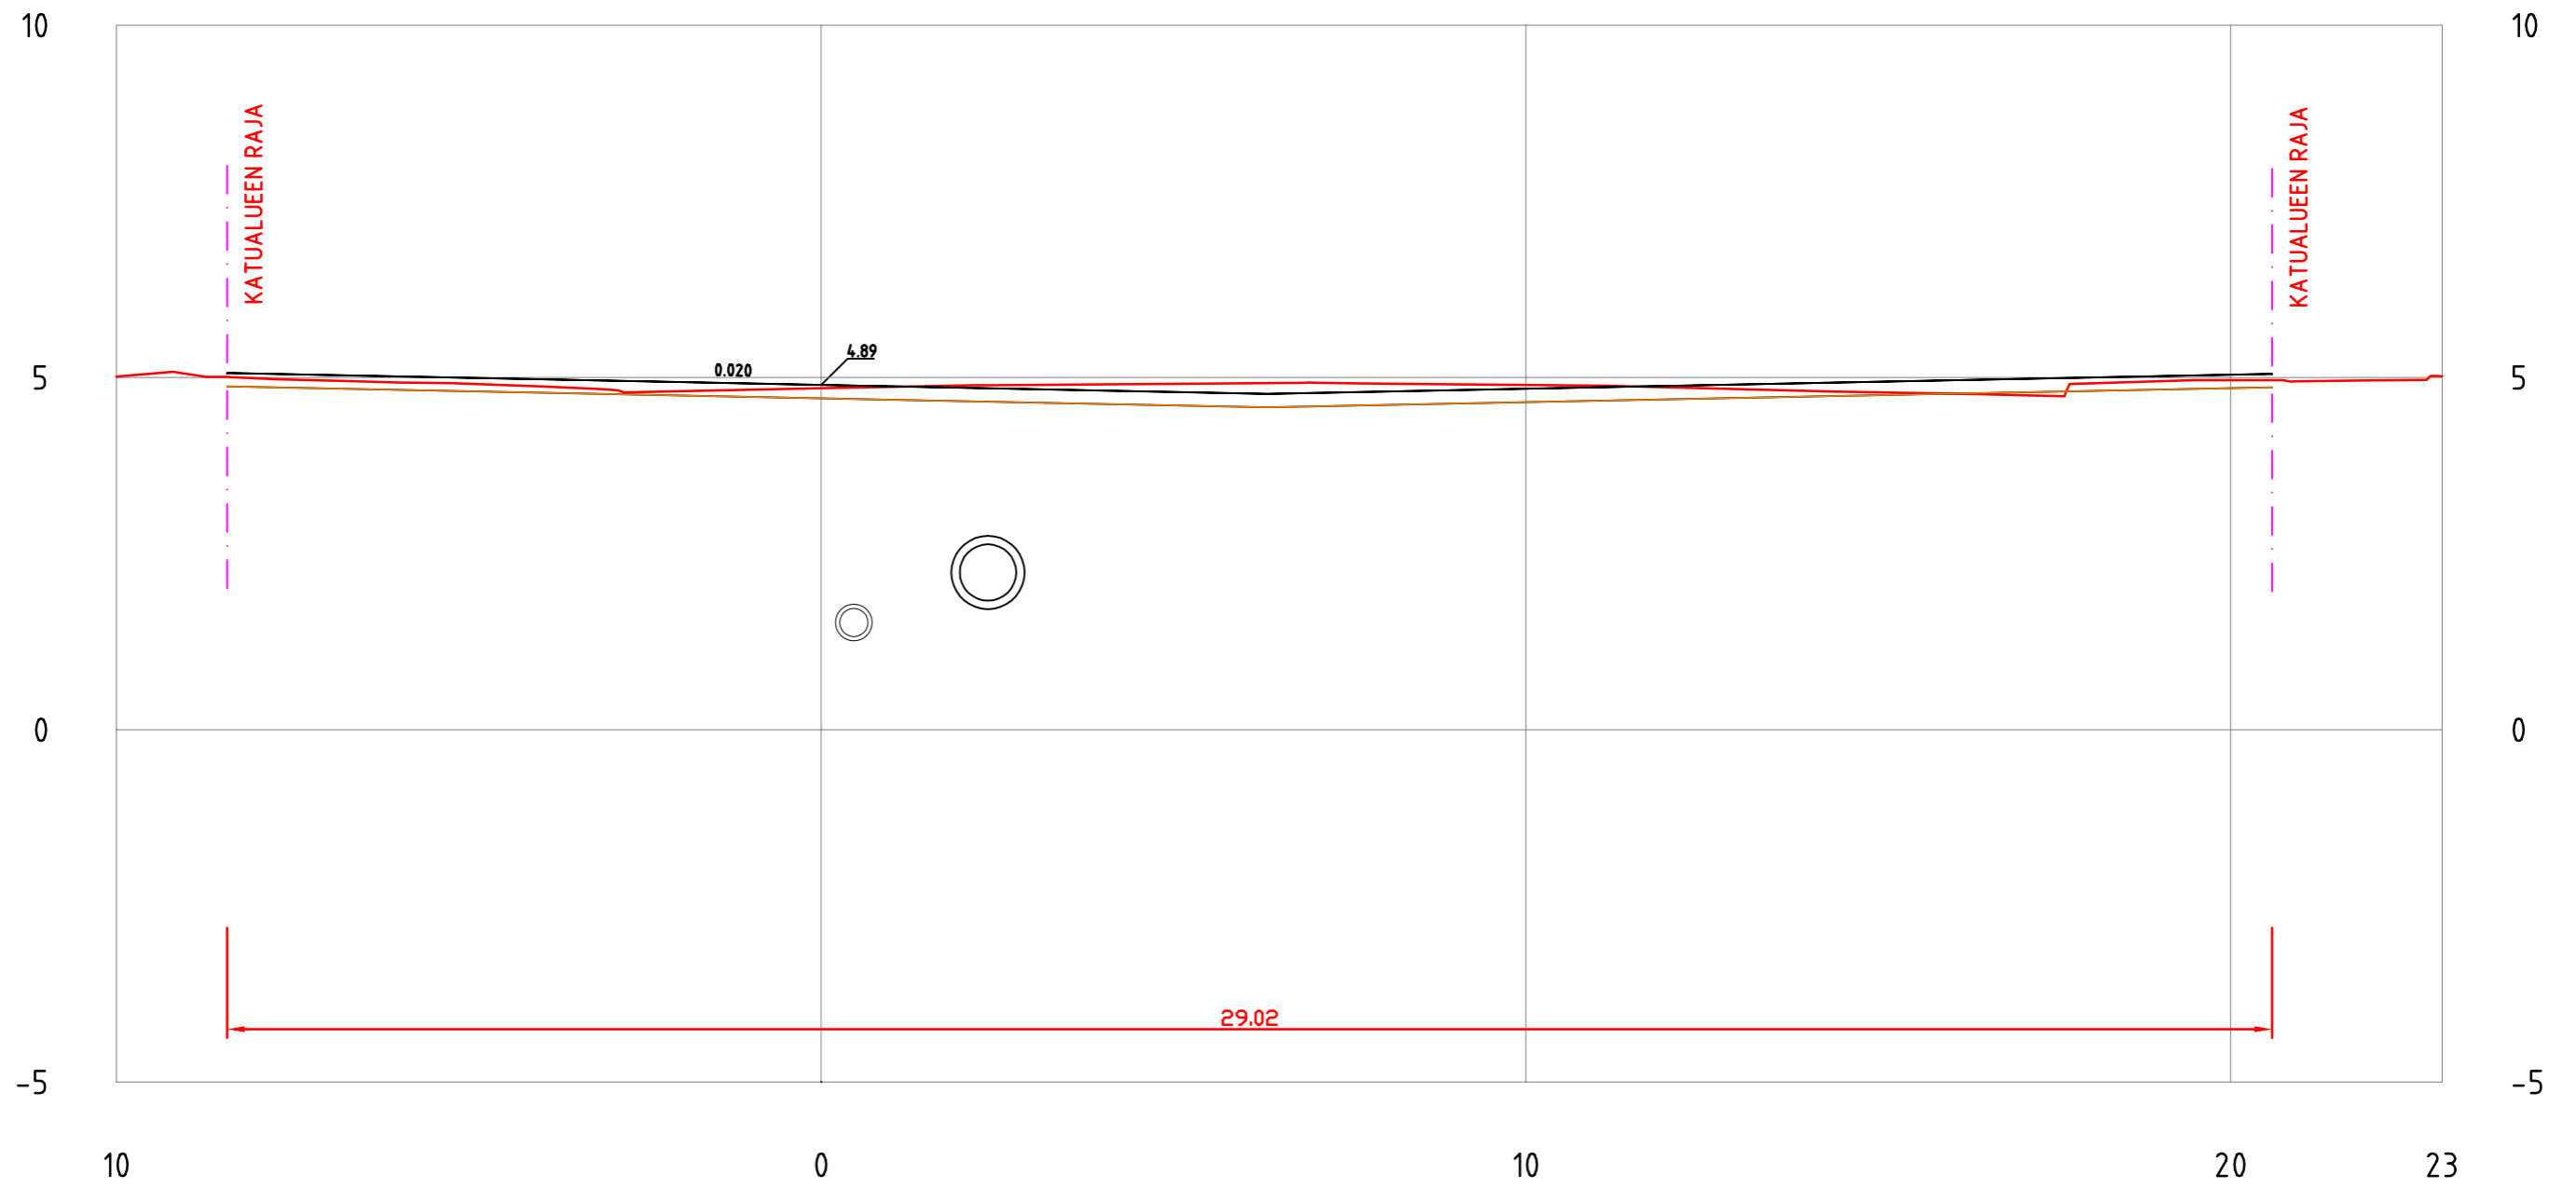

KAUPPIASKATU VE2
PL =520

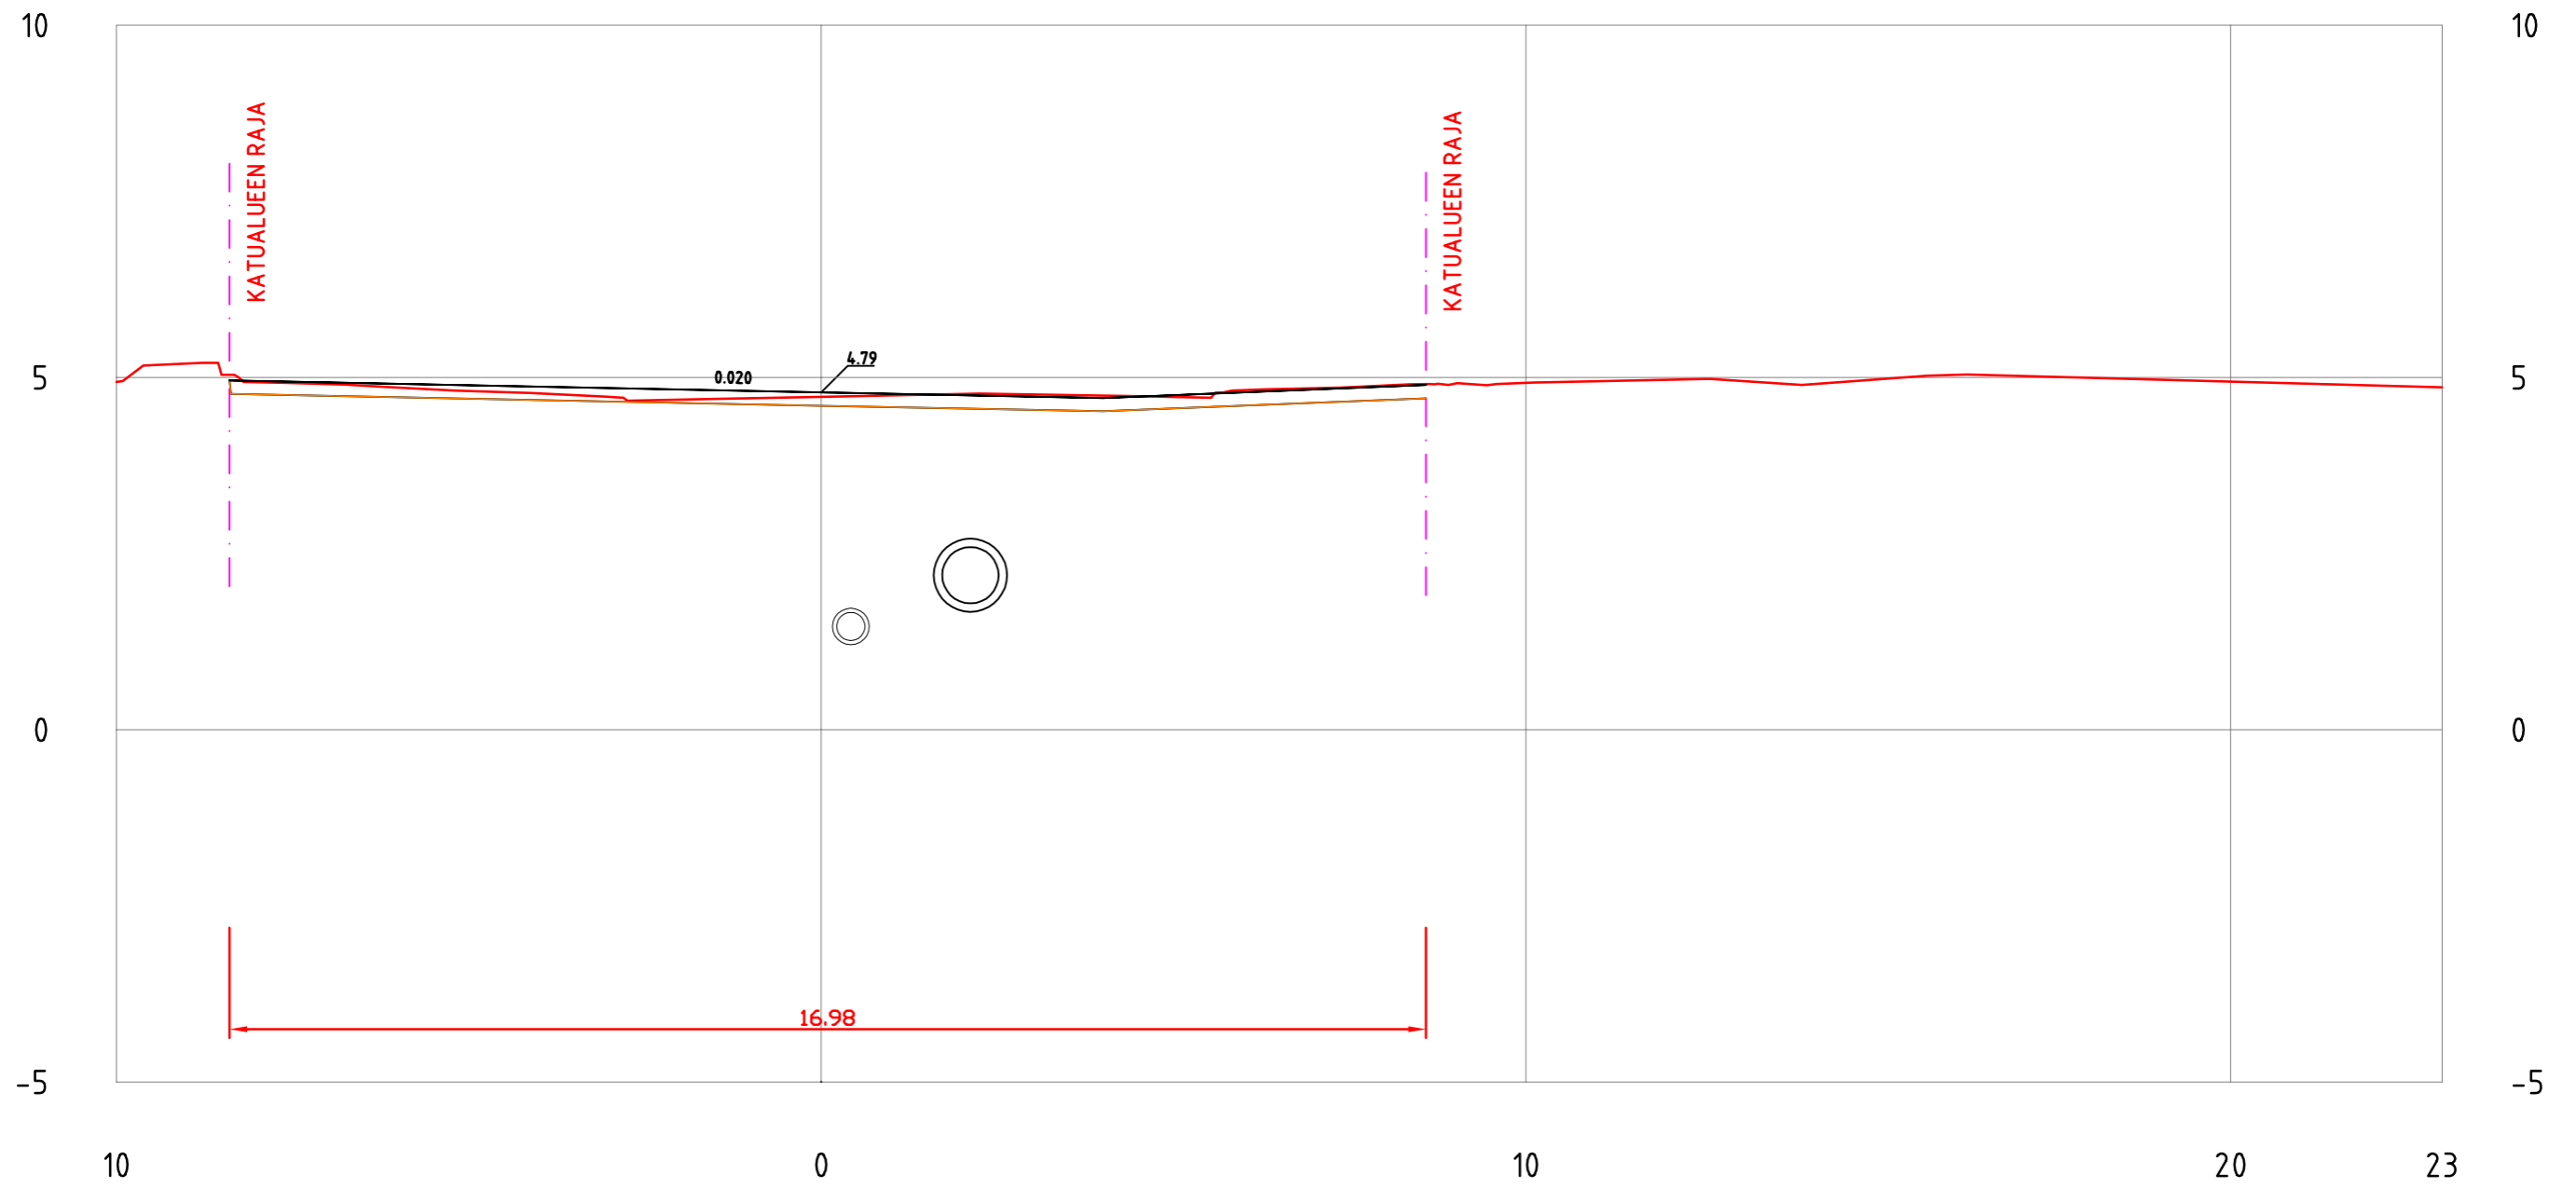

KAUPPIASKATU VE2
PL =530

