


TURUN KAUPUNGIN YMPÄRISTÖTOIMIALA  
**KAUPUNKISUUNNITTELU**  
SUUNNITTELUYKSIKKÖ


Puolalankatu 5  
20100 Turku  
etunimi.sukunimi@turku.fi  
puh. 02-330 000  
fax 02-230 5050

KOHDE		SISÄLTÖ			
YLIOPISTONKATU Välillä Aurakatu – Brahenkatu		POIKKILEIKKAUKSET plv 10–290			
SUUNNITTELIJA RAMBOLL/TuTu	PIIRTÄJÄ RAMBOLL/AMIP	TARKASTANUT RAMBOLL/TMat	TARKASTANUT Kari Linnakoski	MITTAKAAVA 1:100	
PÄIVÄYS 6.11.2015	SUUNNITTELUPÄÄLLIKKÖ			PIIRUSTUSNUMERO K xxxx yyy	MUUTOS
		Ramboll Kirjastokatu 4 70100 Kuopio		RAMBOLL PIIRUSTUSNUMERO 1510018968 K4Po	


YLIOPISTONKATU  
PL = 10

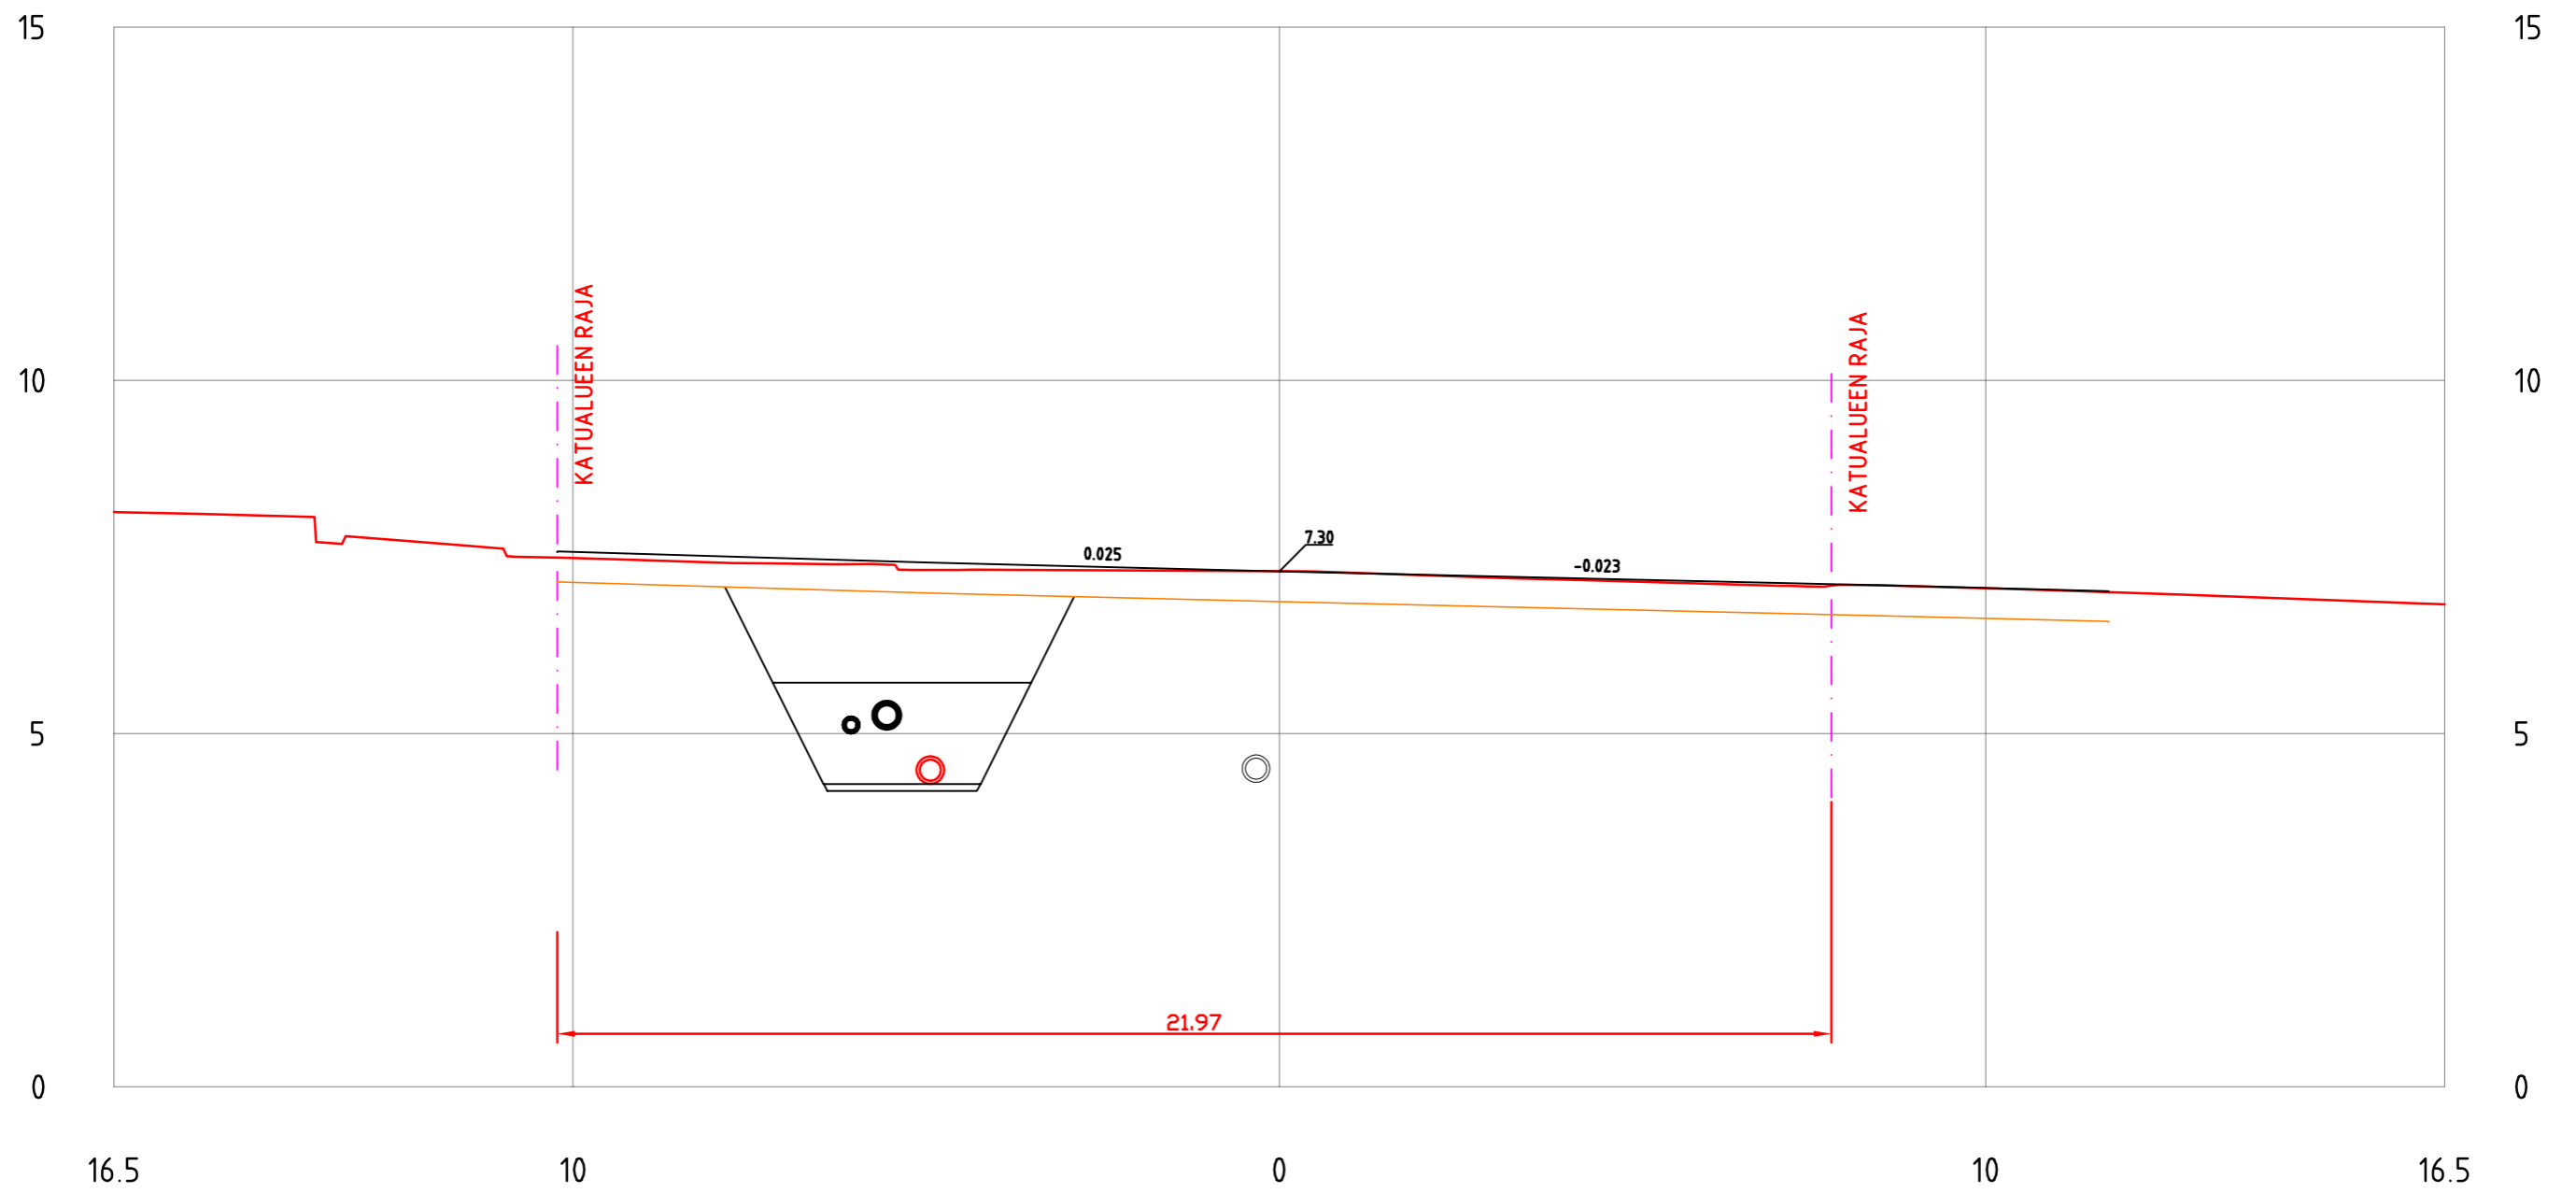


YLIOPISTONKATU  
PL = 20

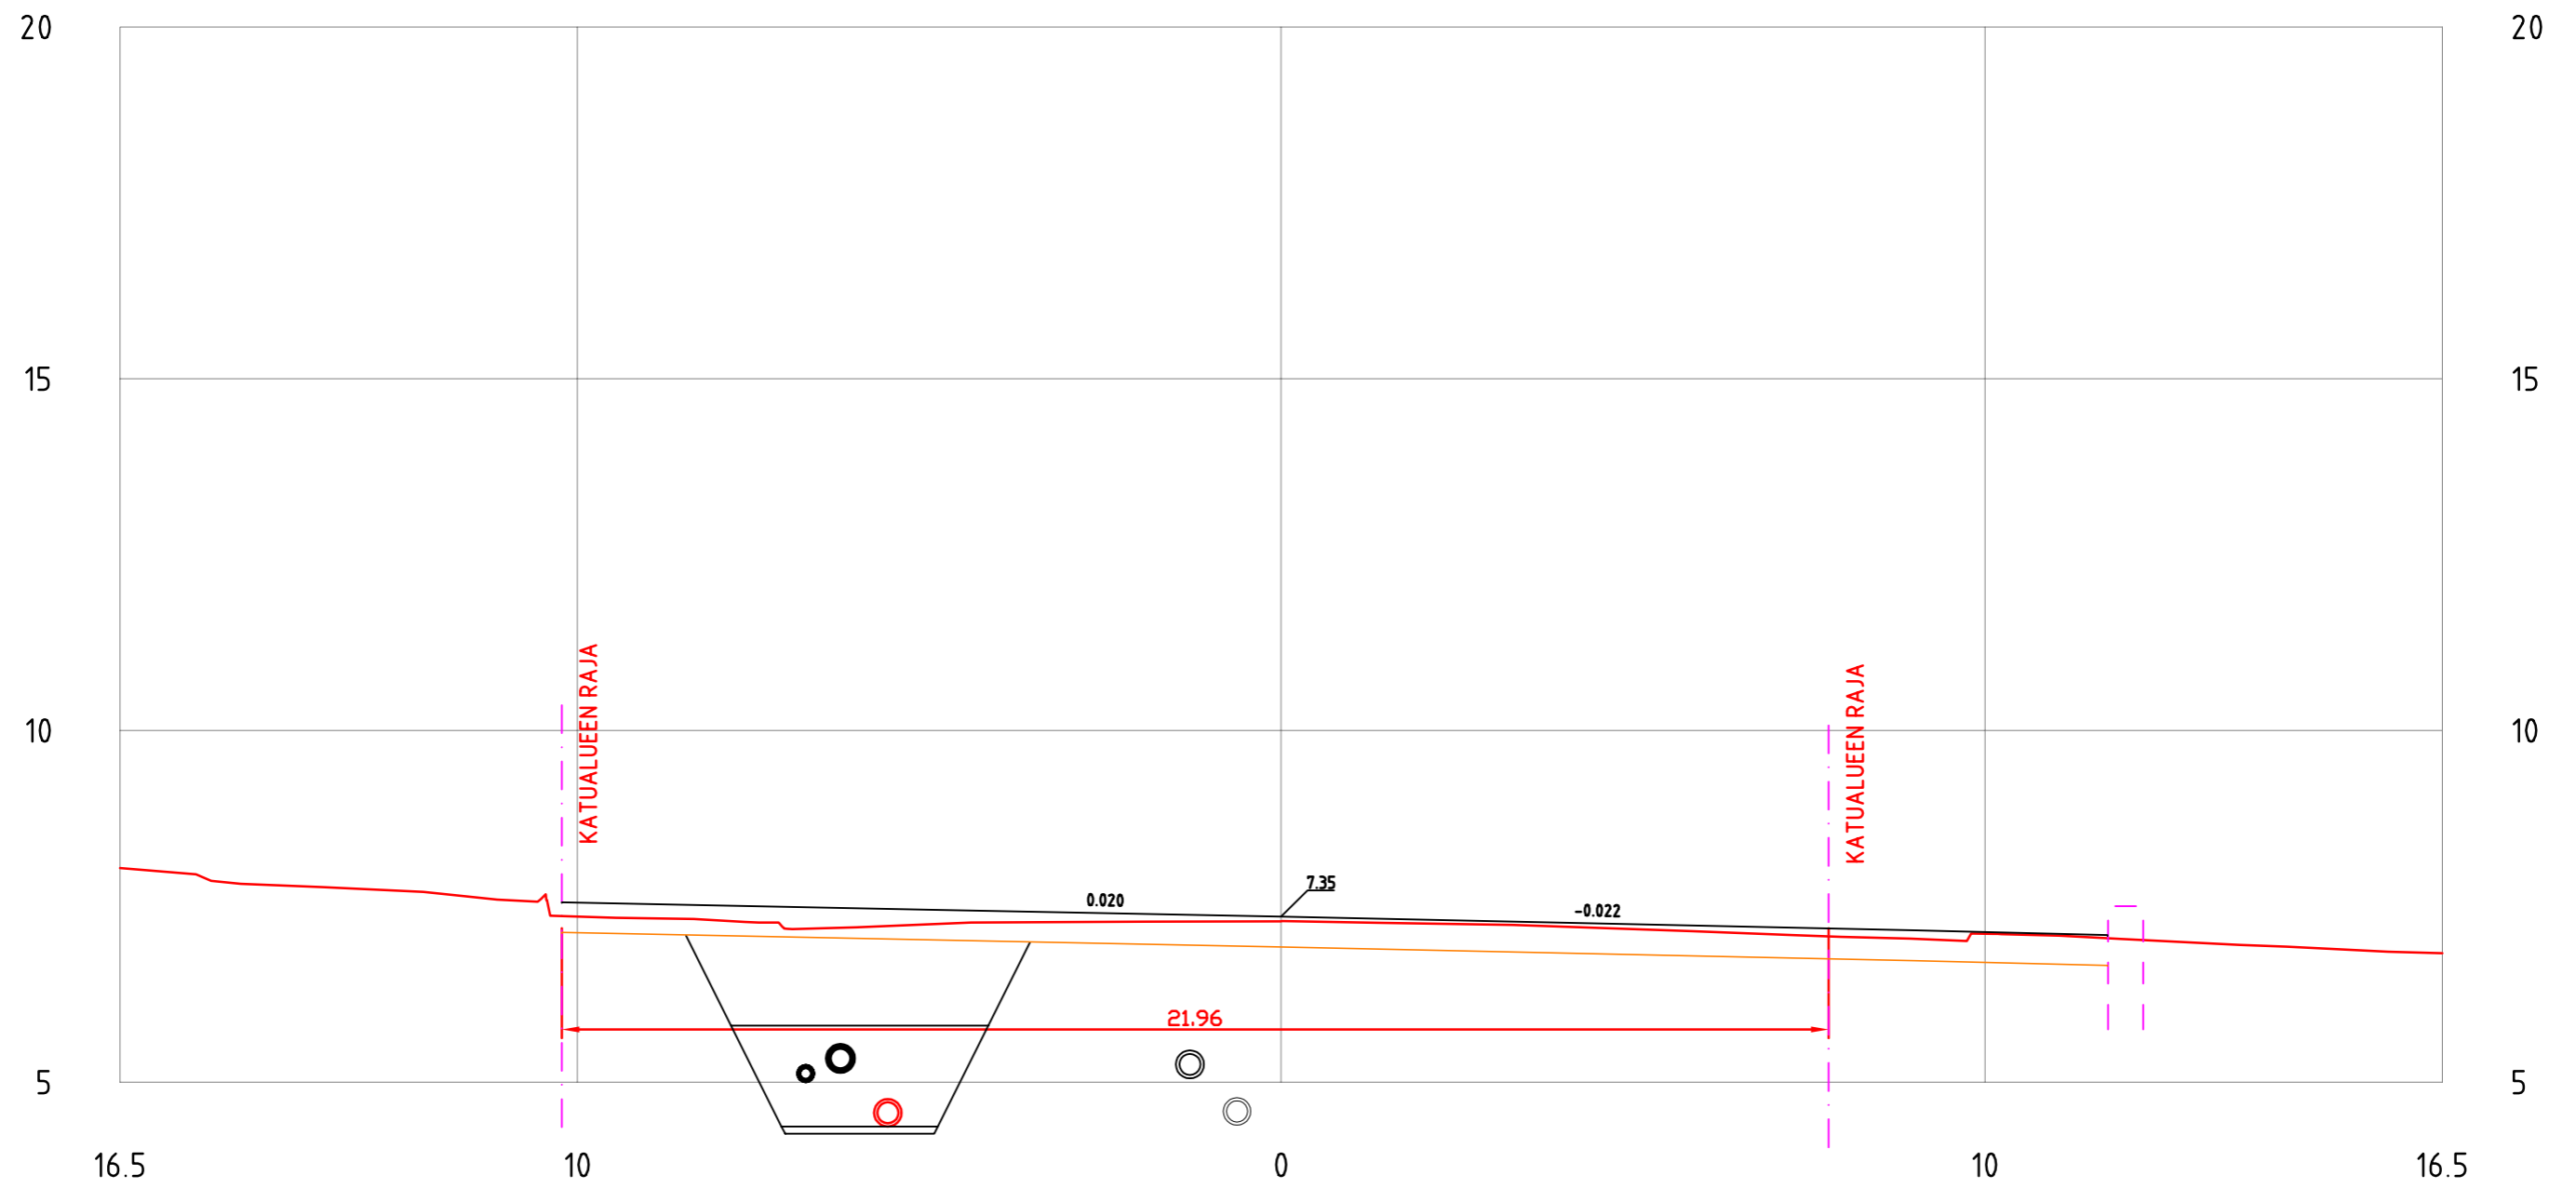


YLIOPISTONKATU  
PL = 30

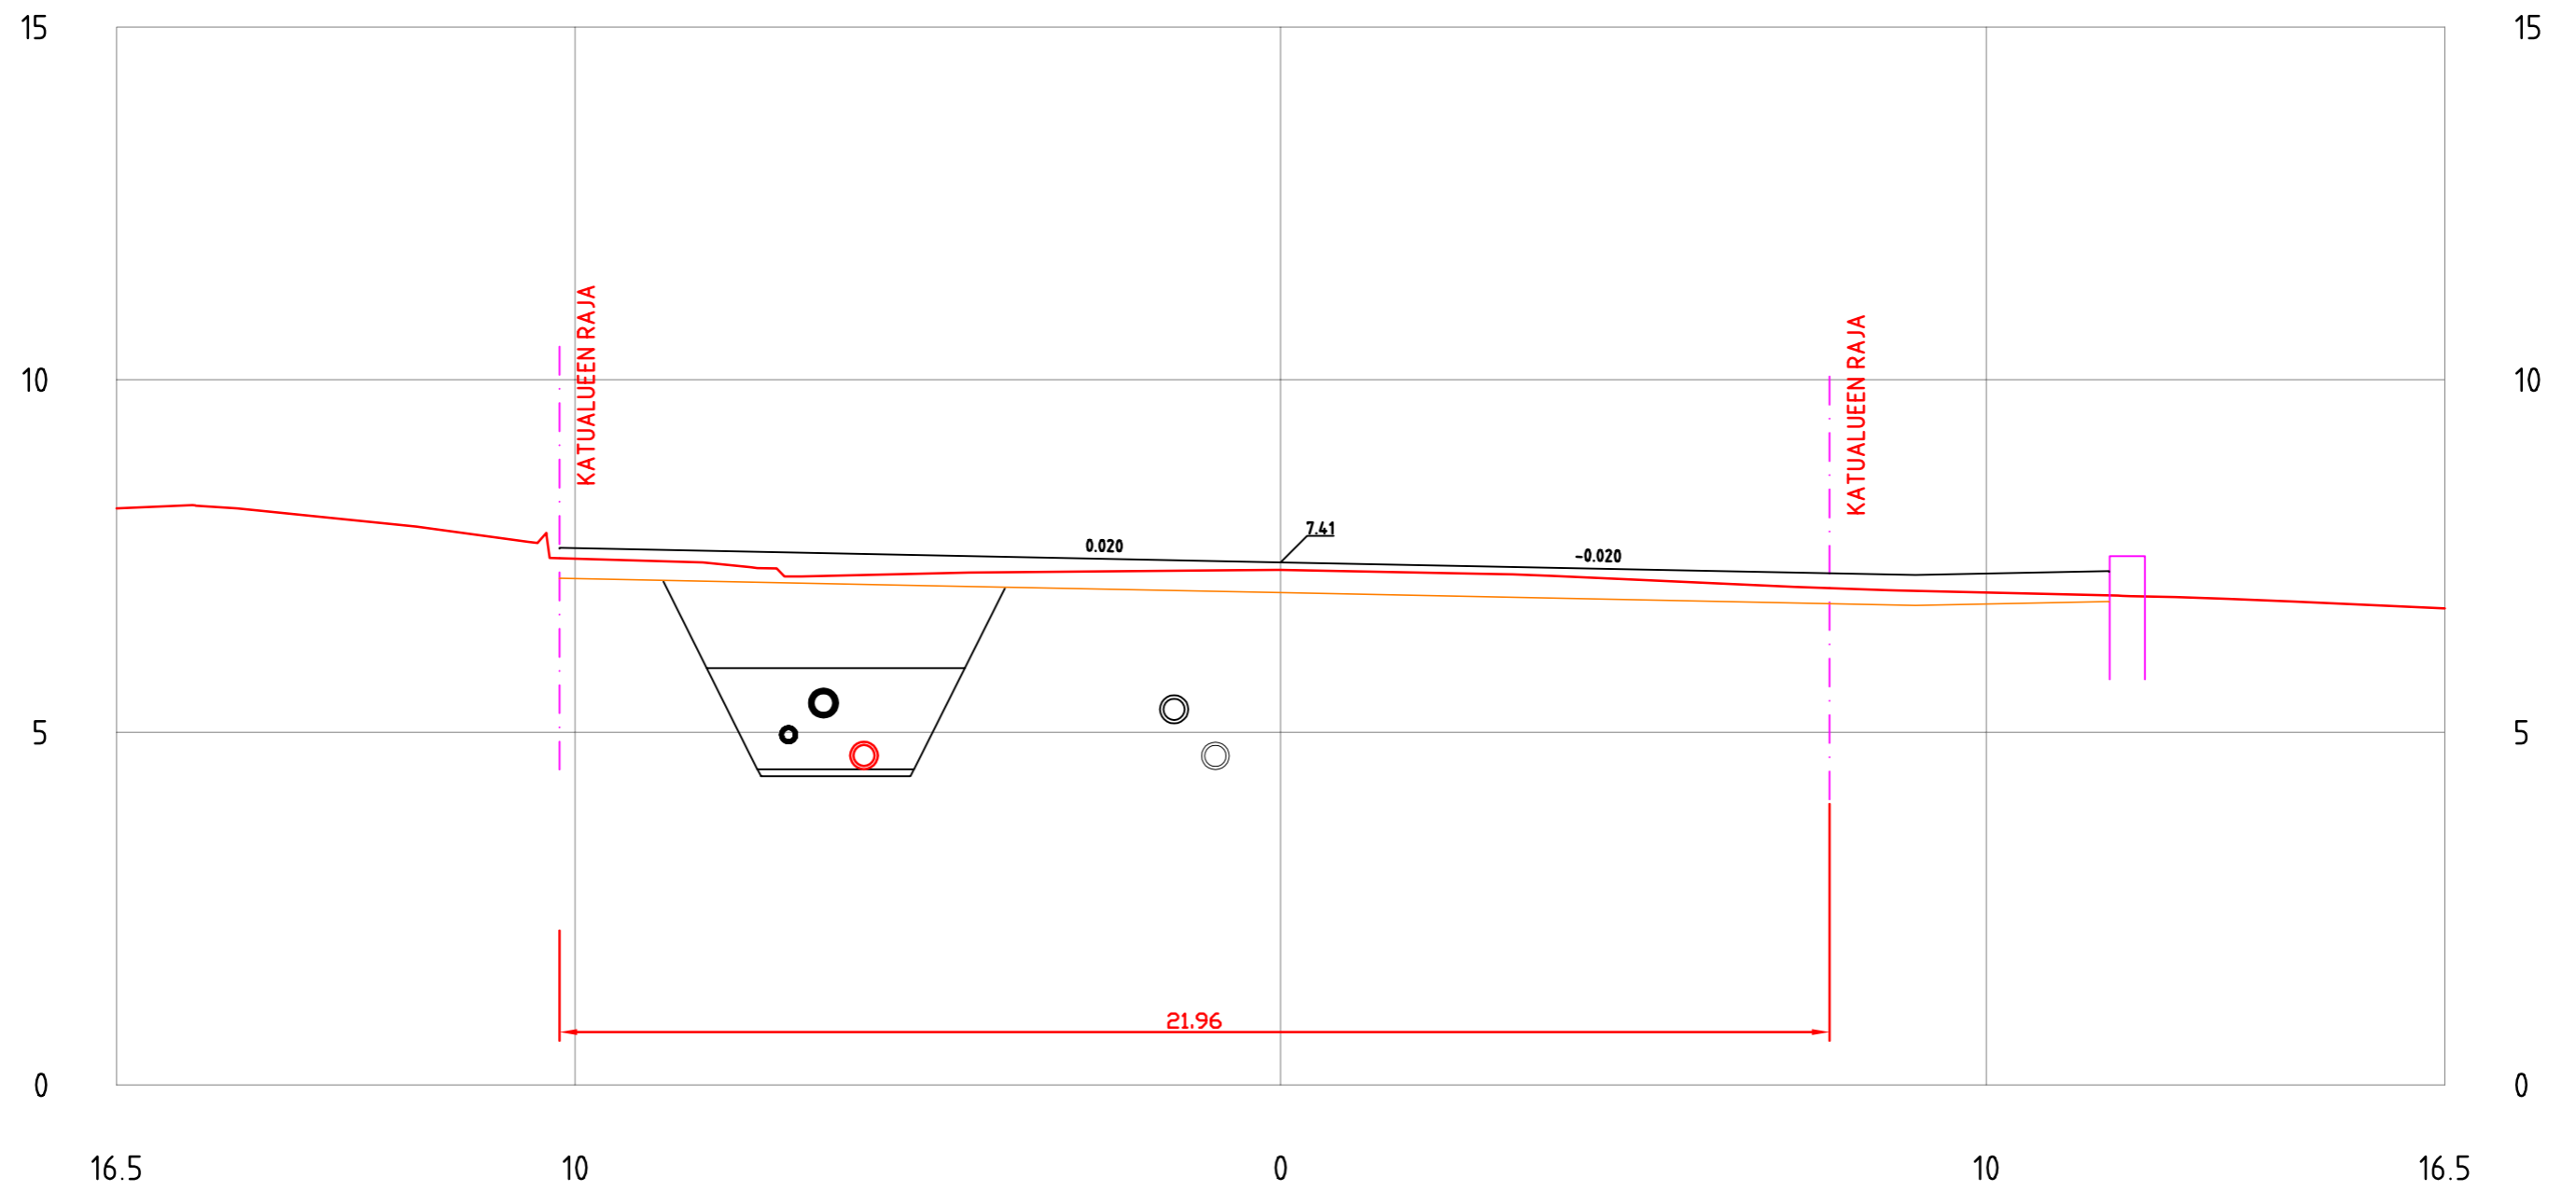


YLIOPISTONKATU  
PL = 40

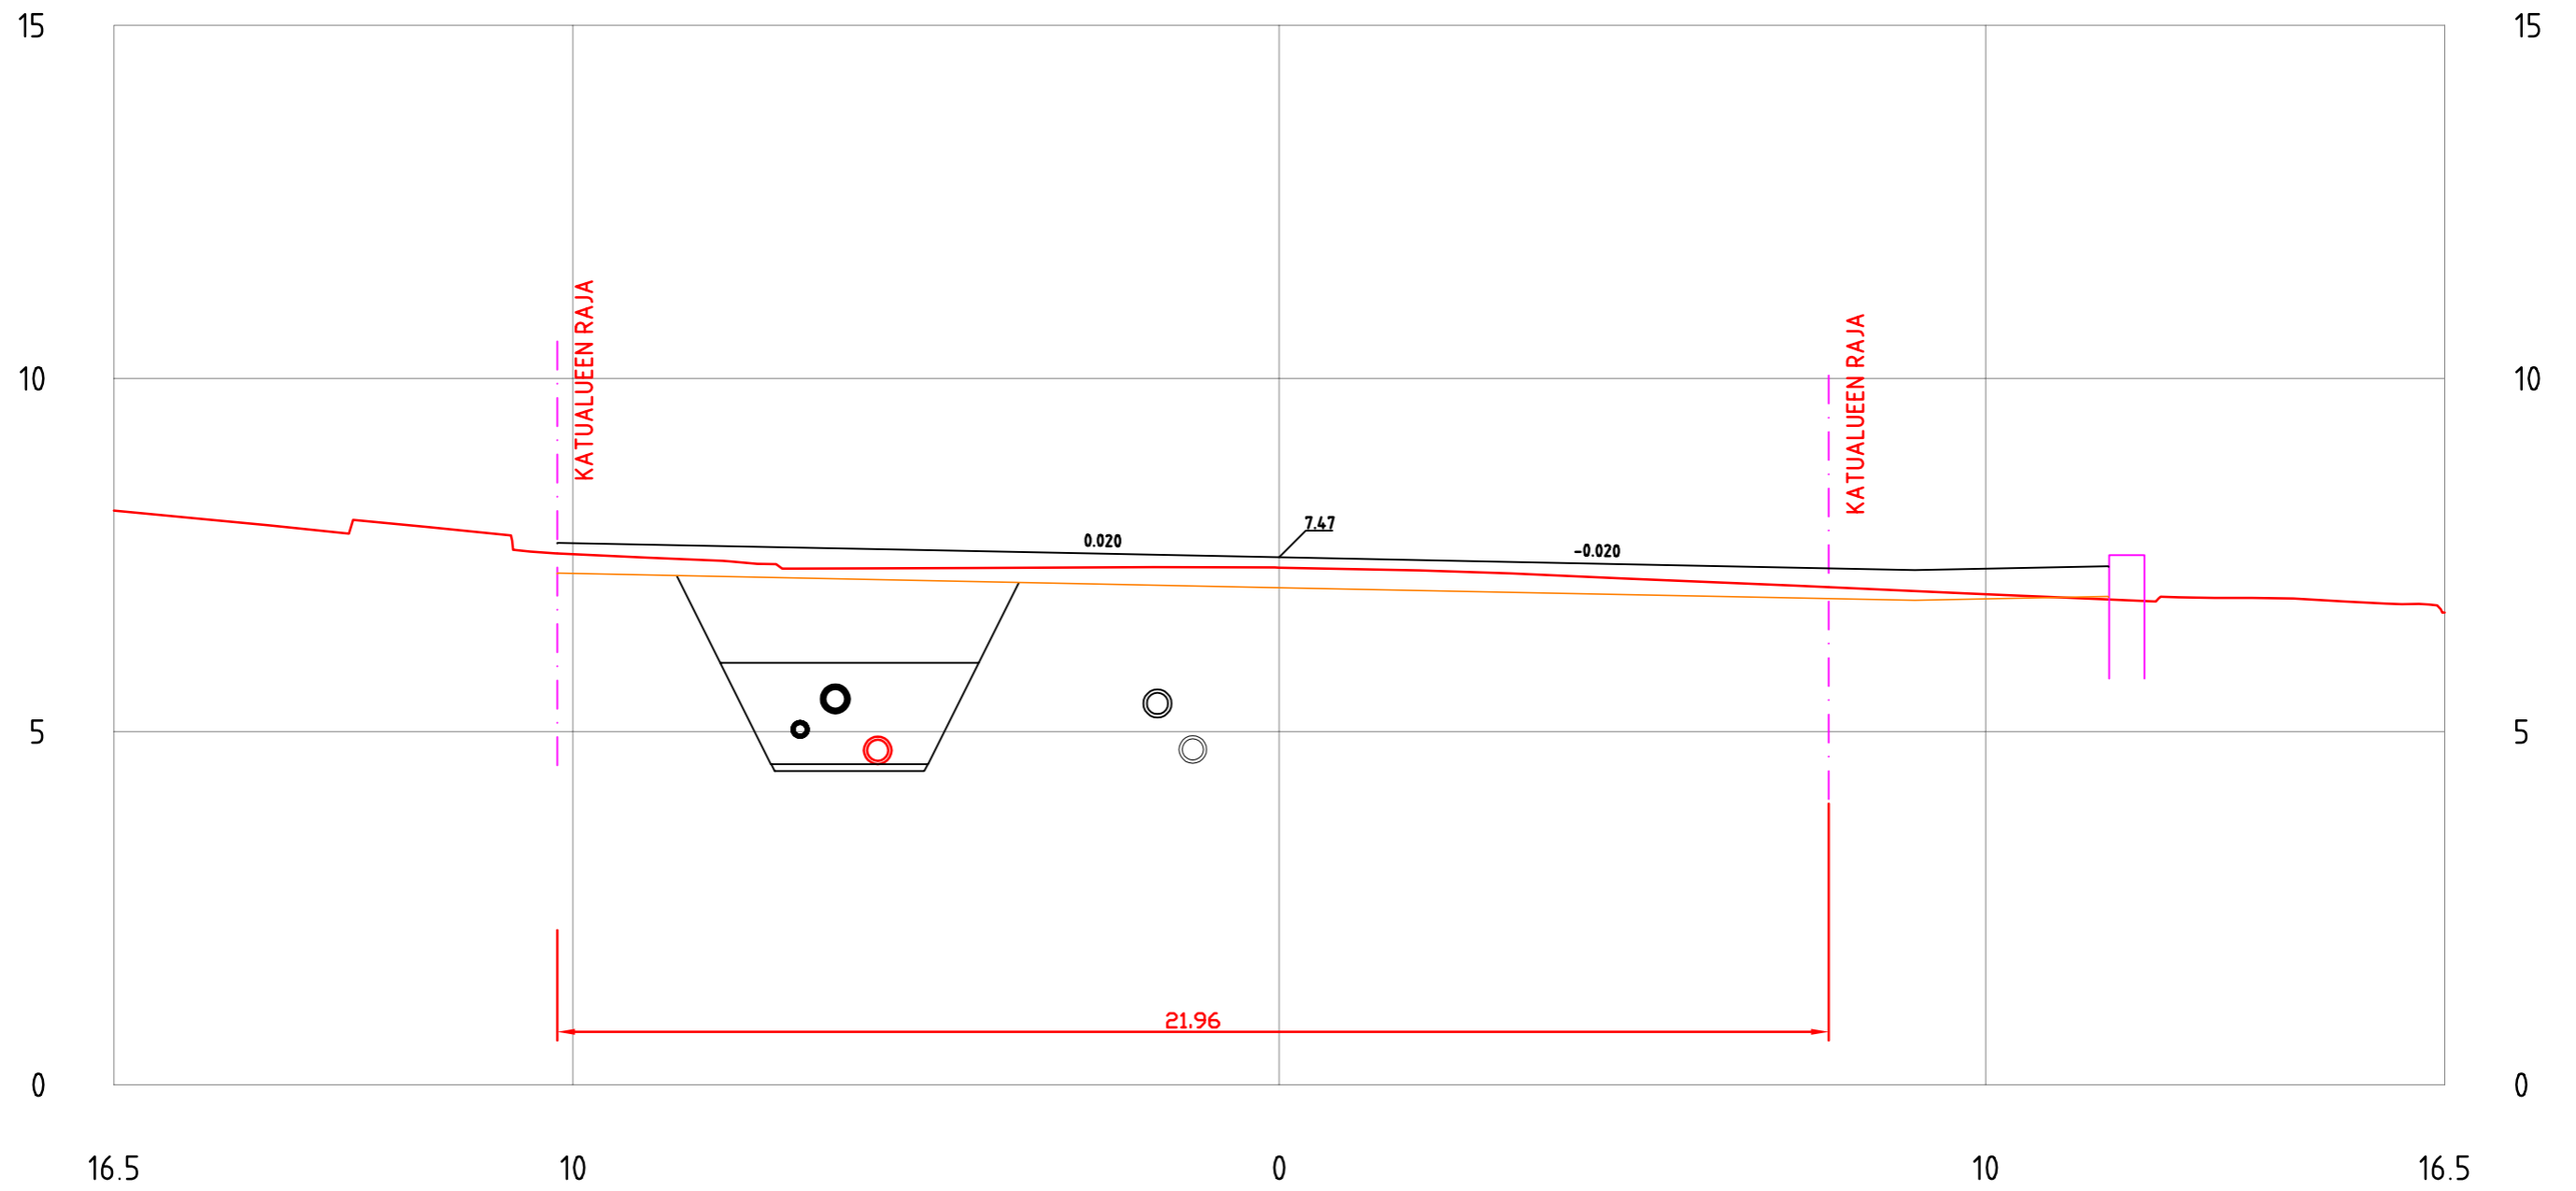


YLIOPISTONKATU  
PL =50

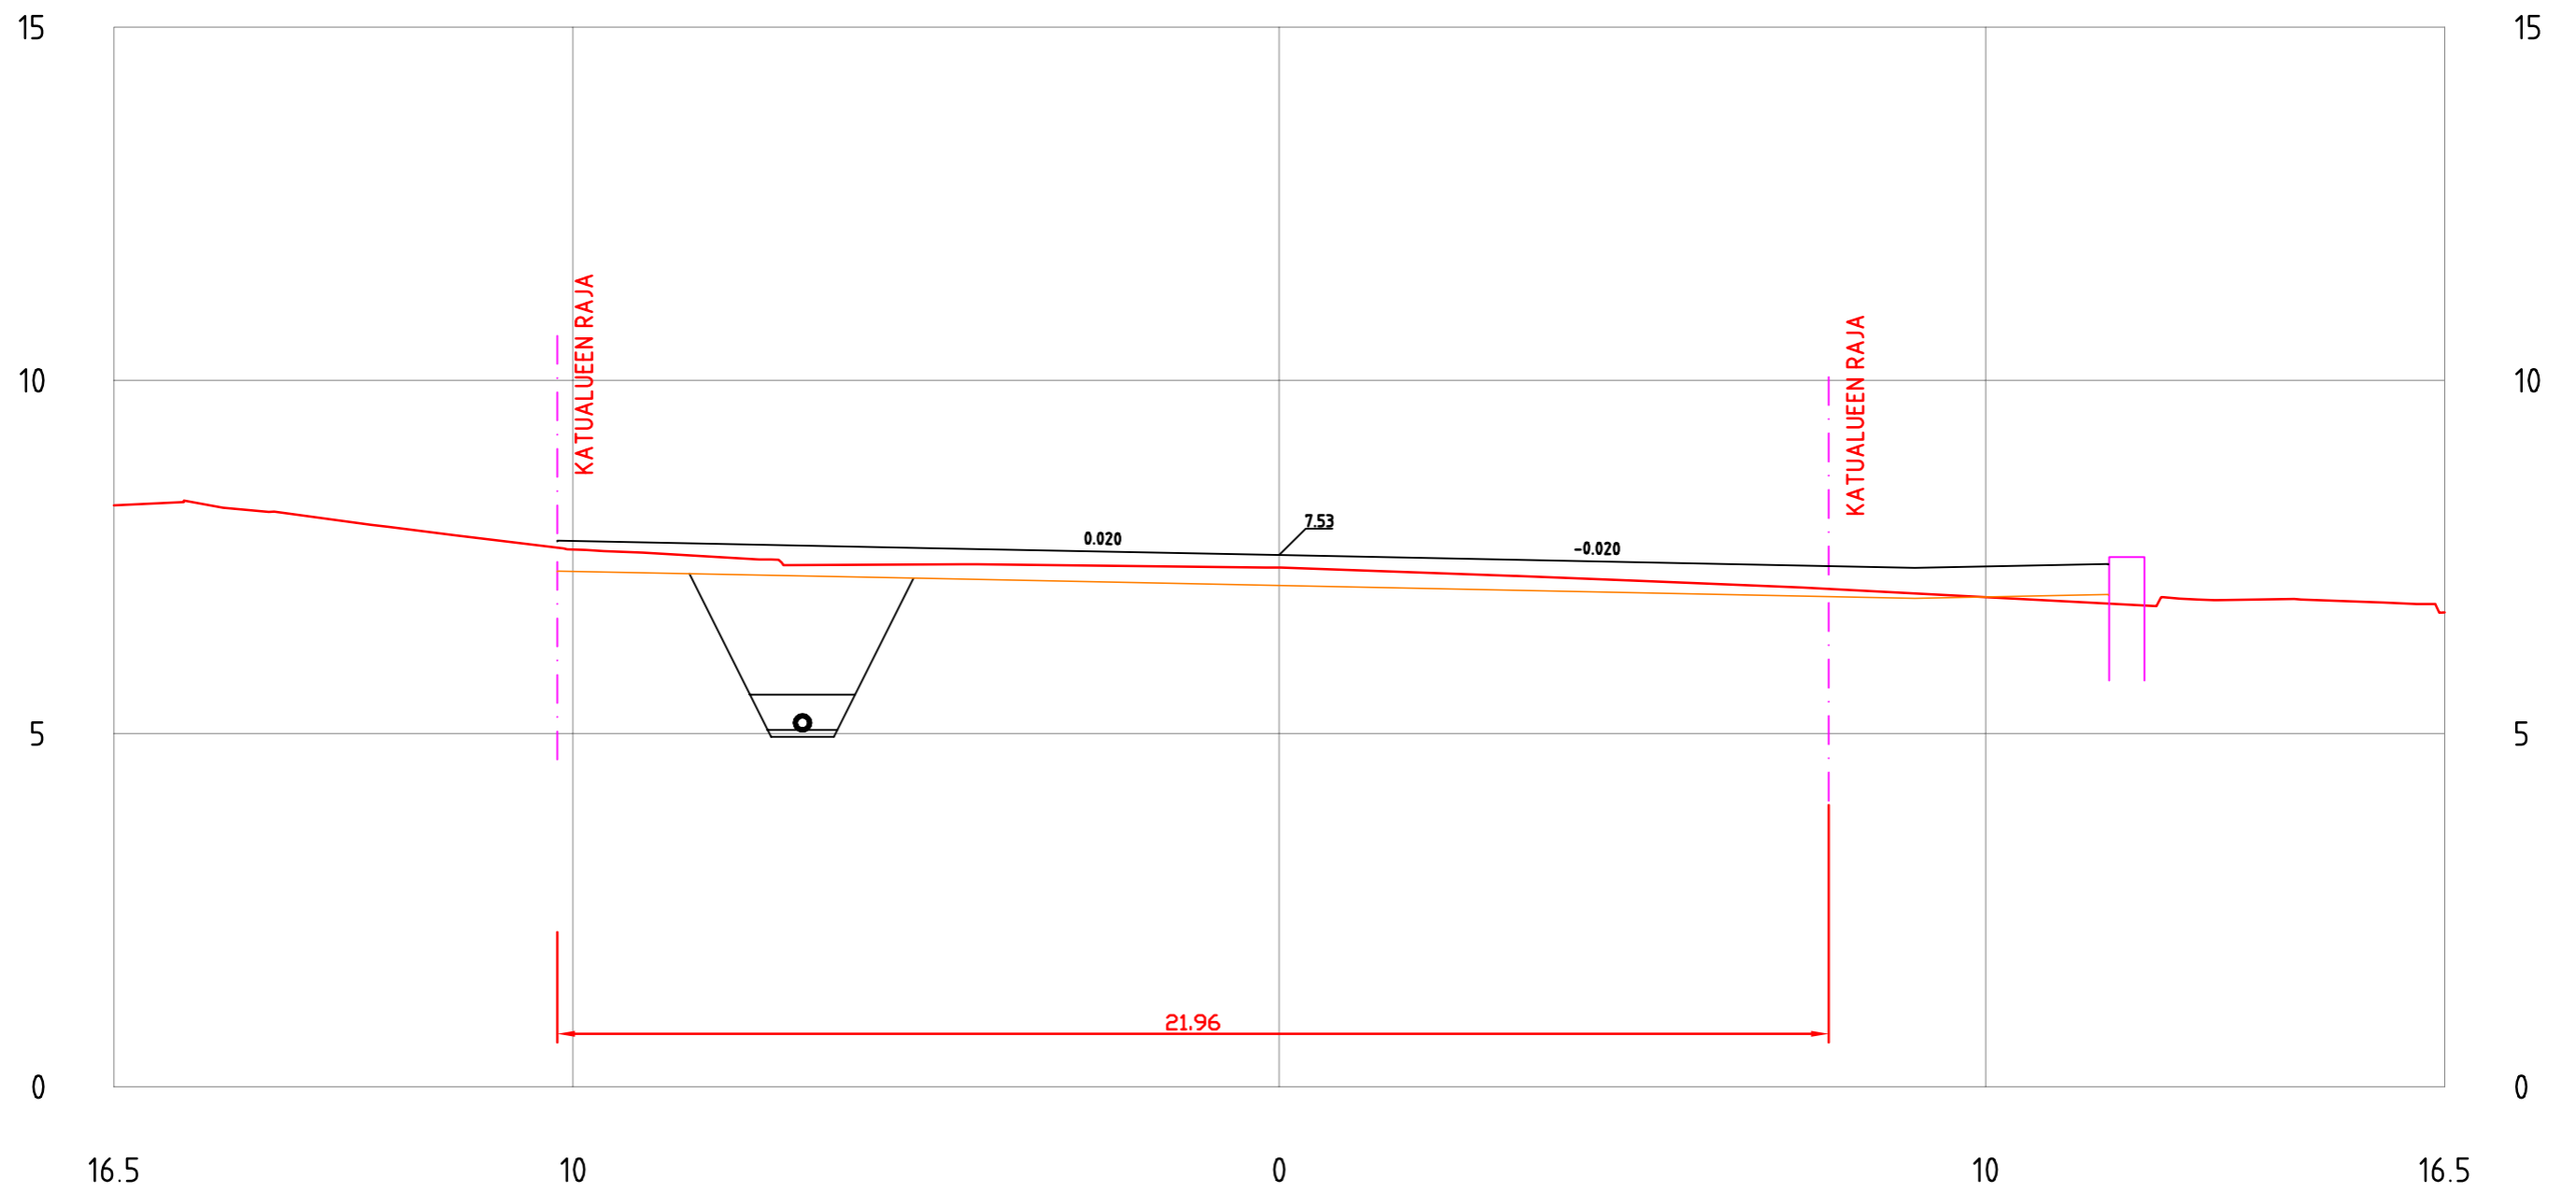

YLIOPISTONKATU  
PL = 60

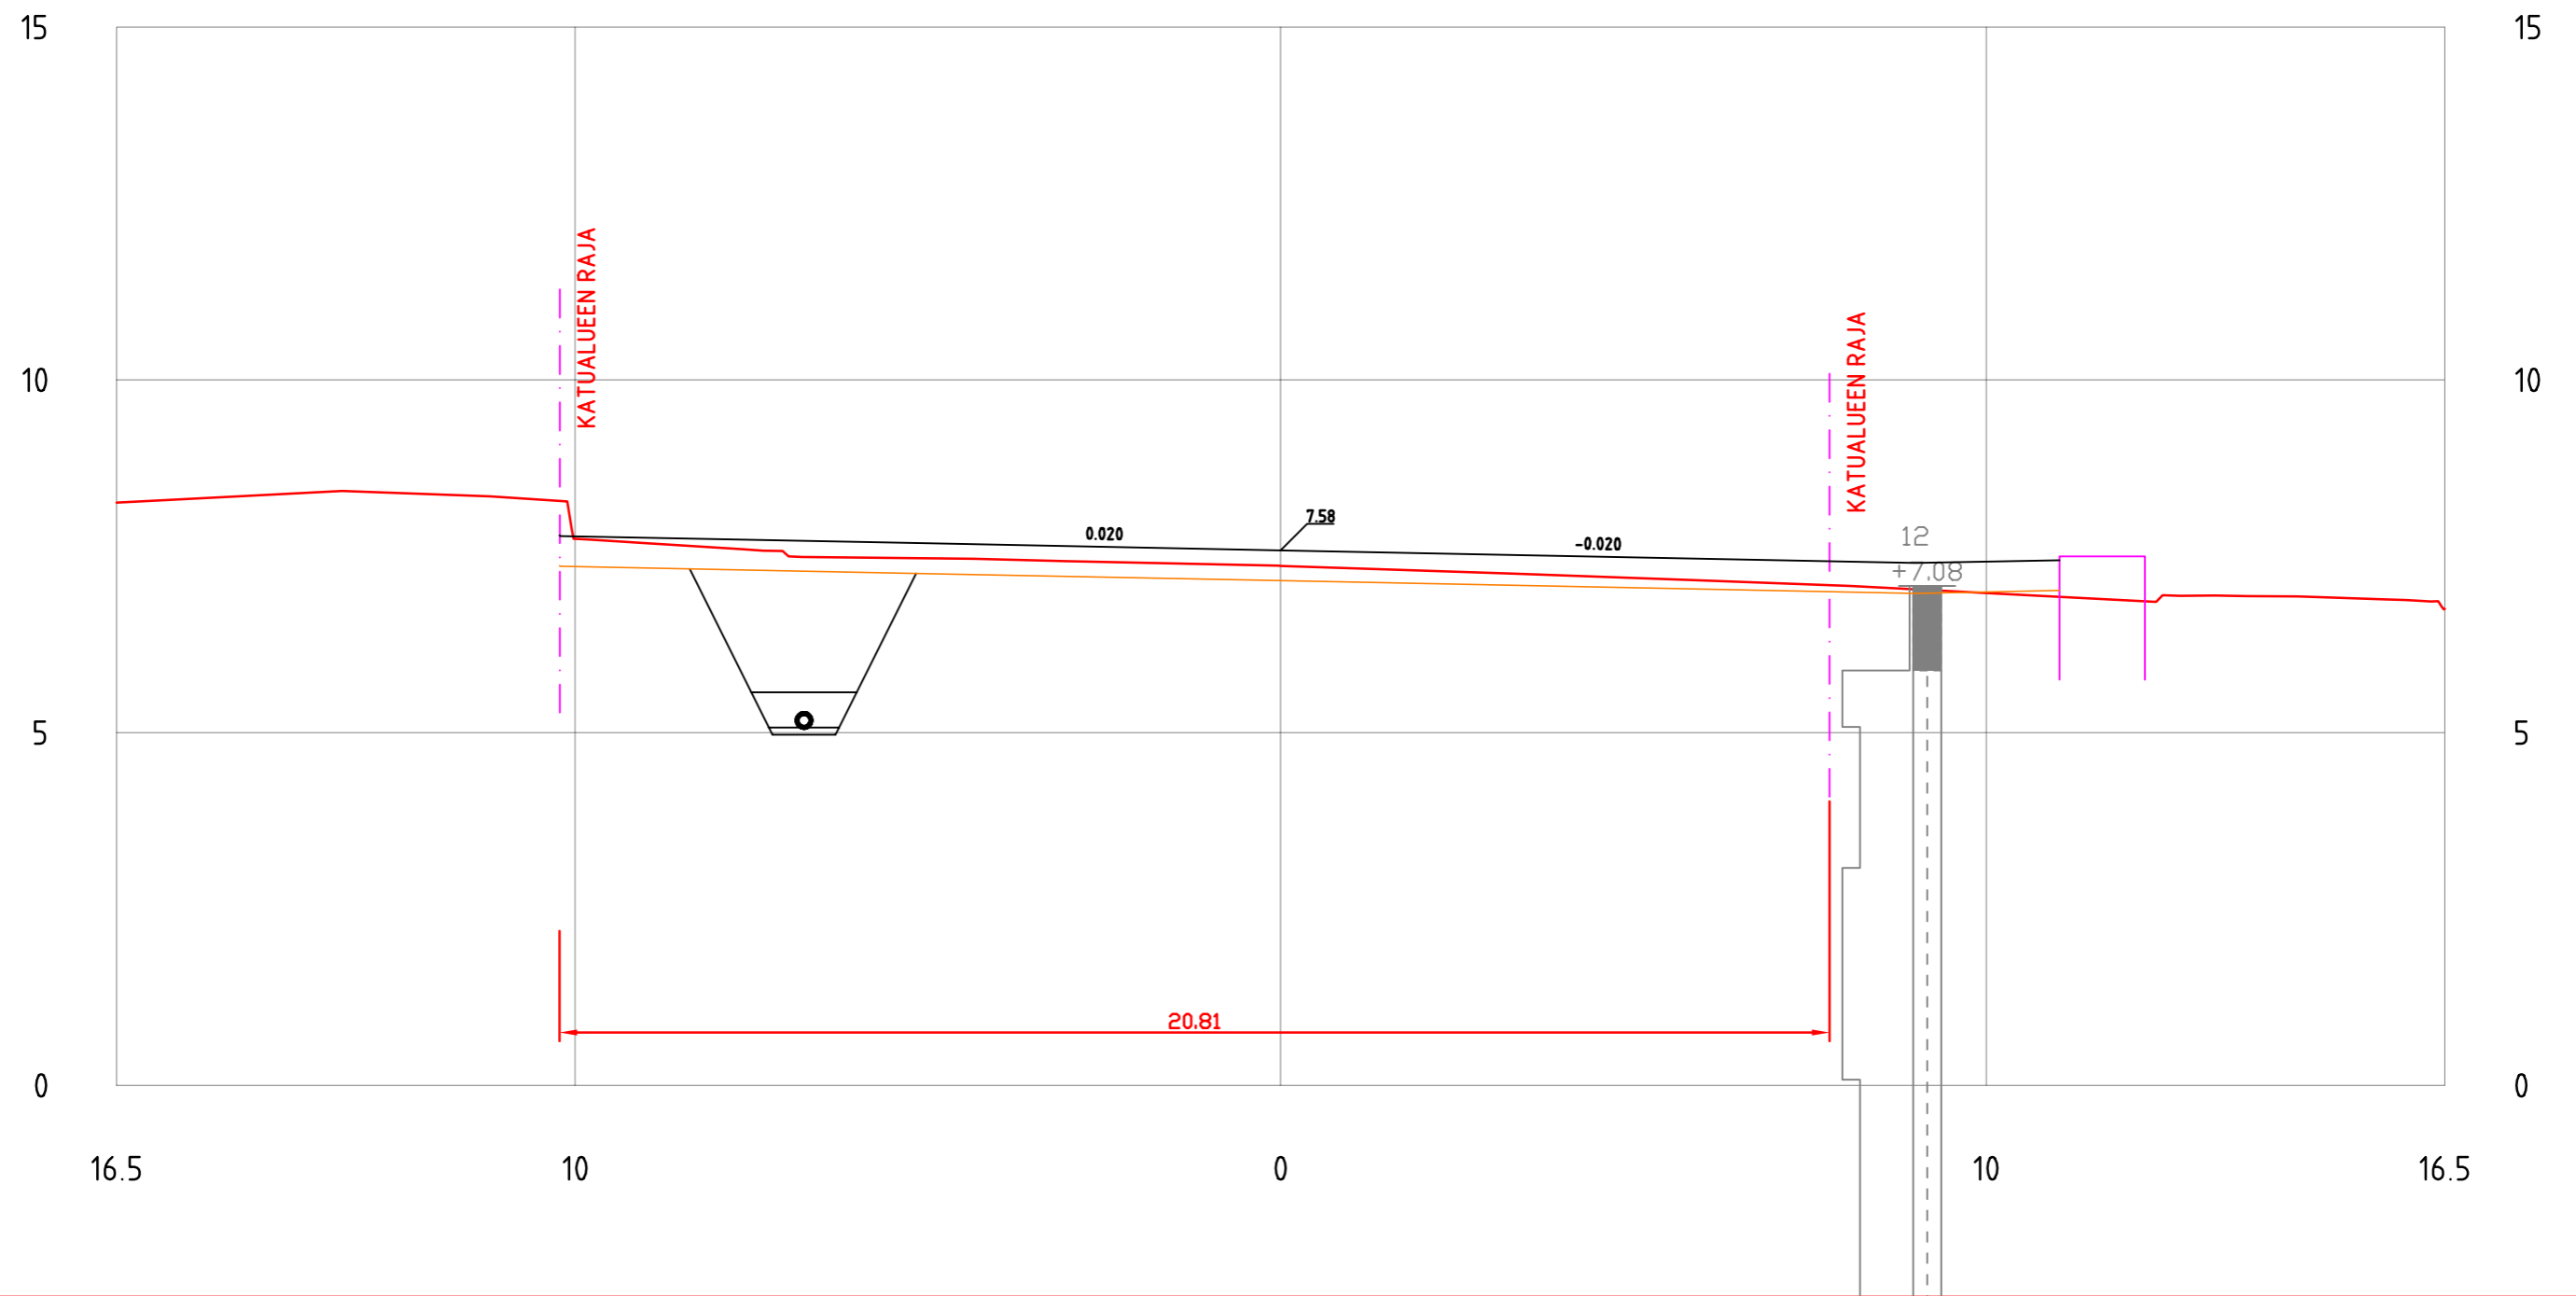


YLIOPISTONKATU  
PL = 70

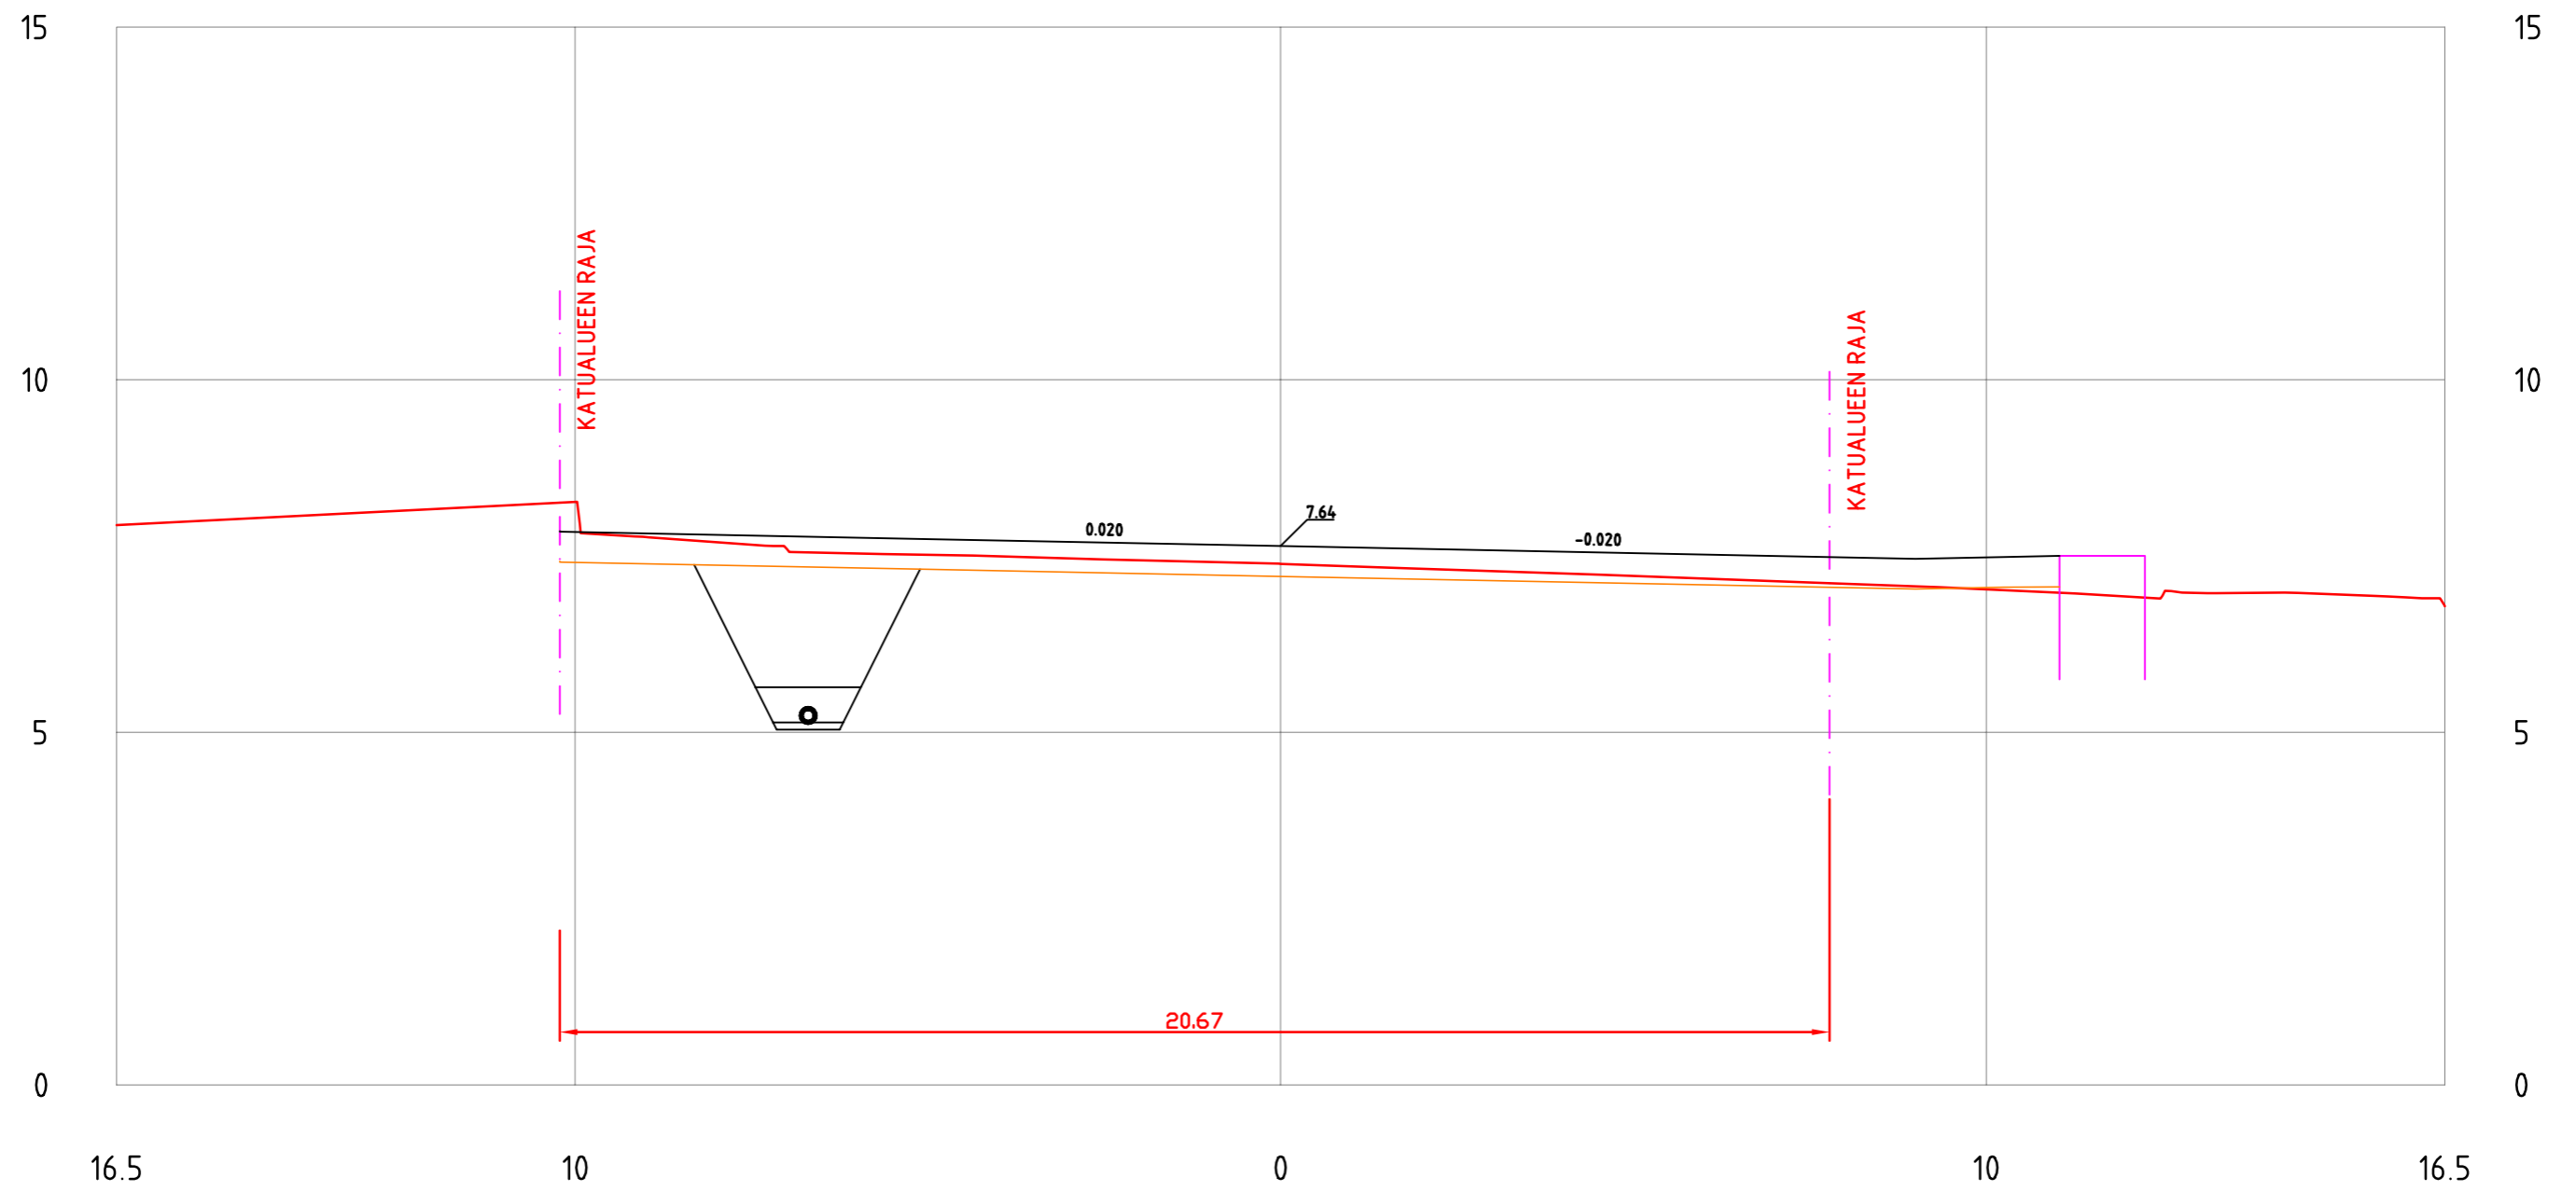





YLIOPISTONKATU  
PL = 80

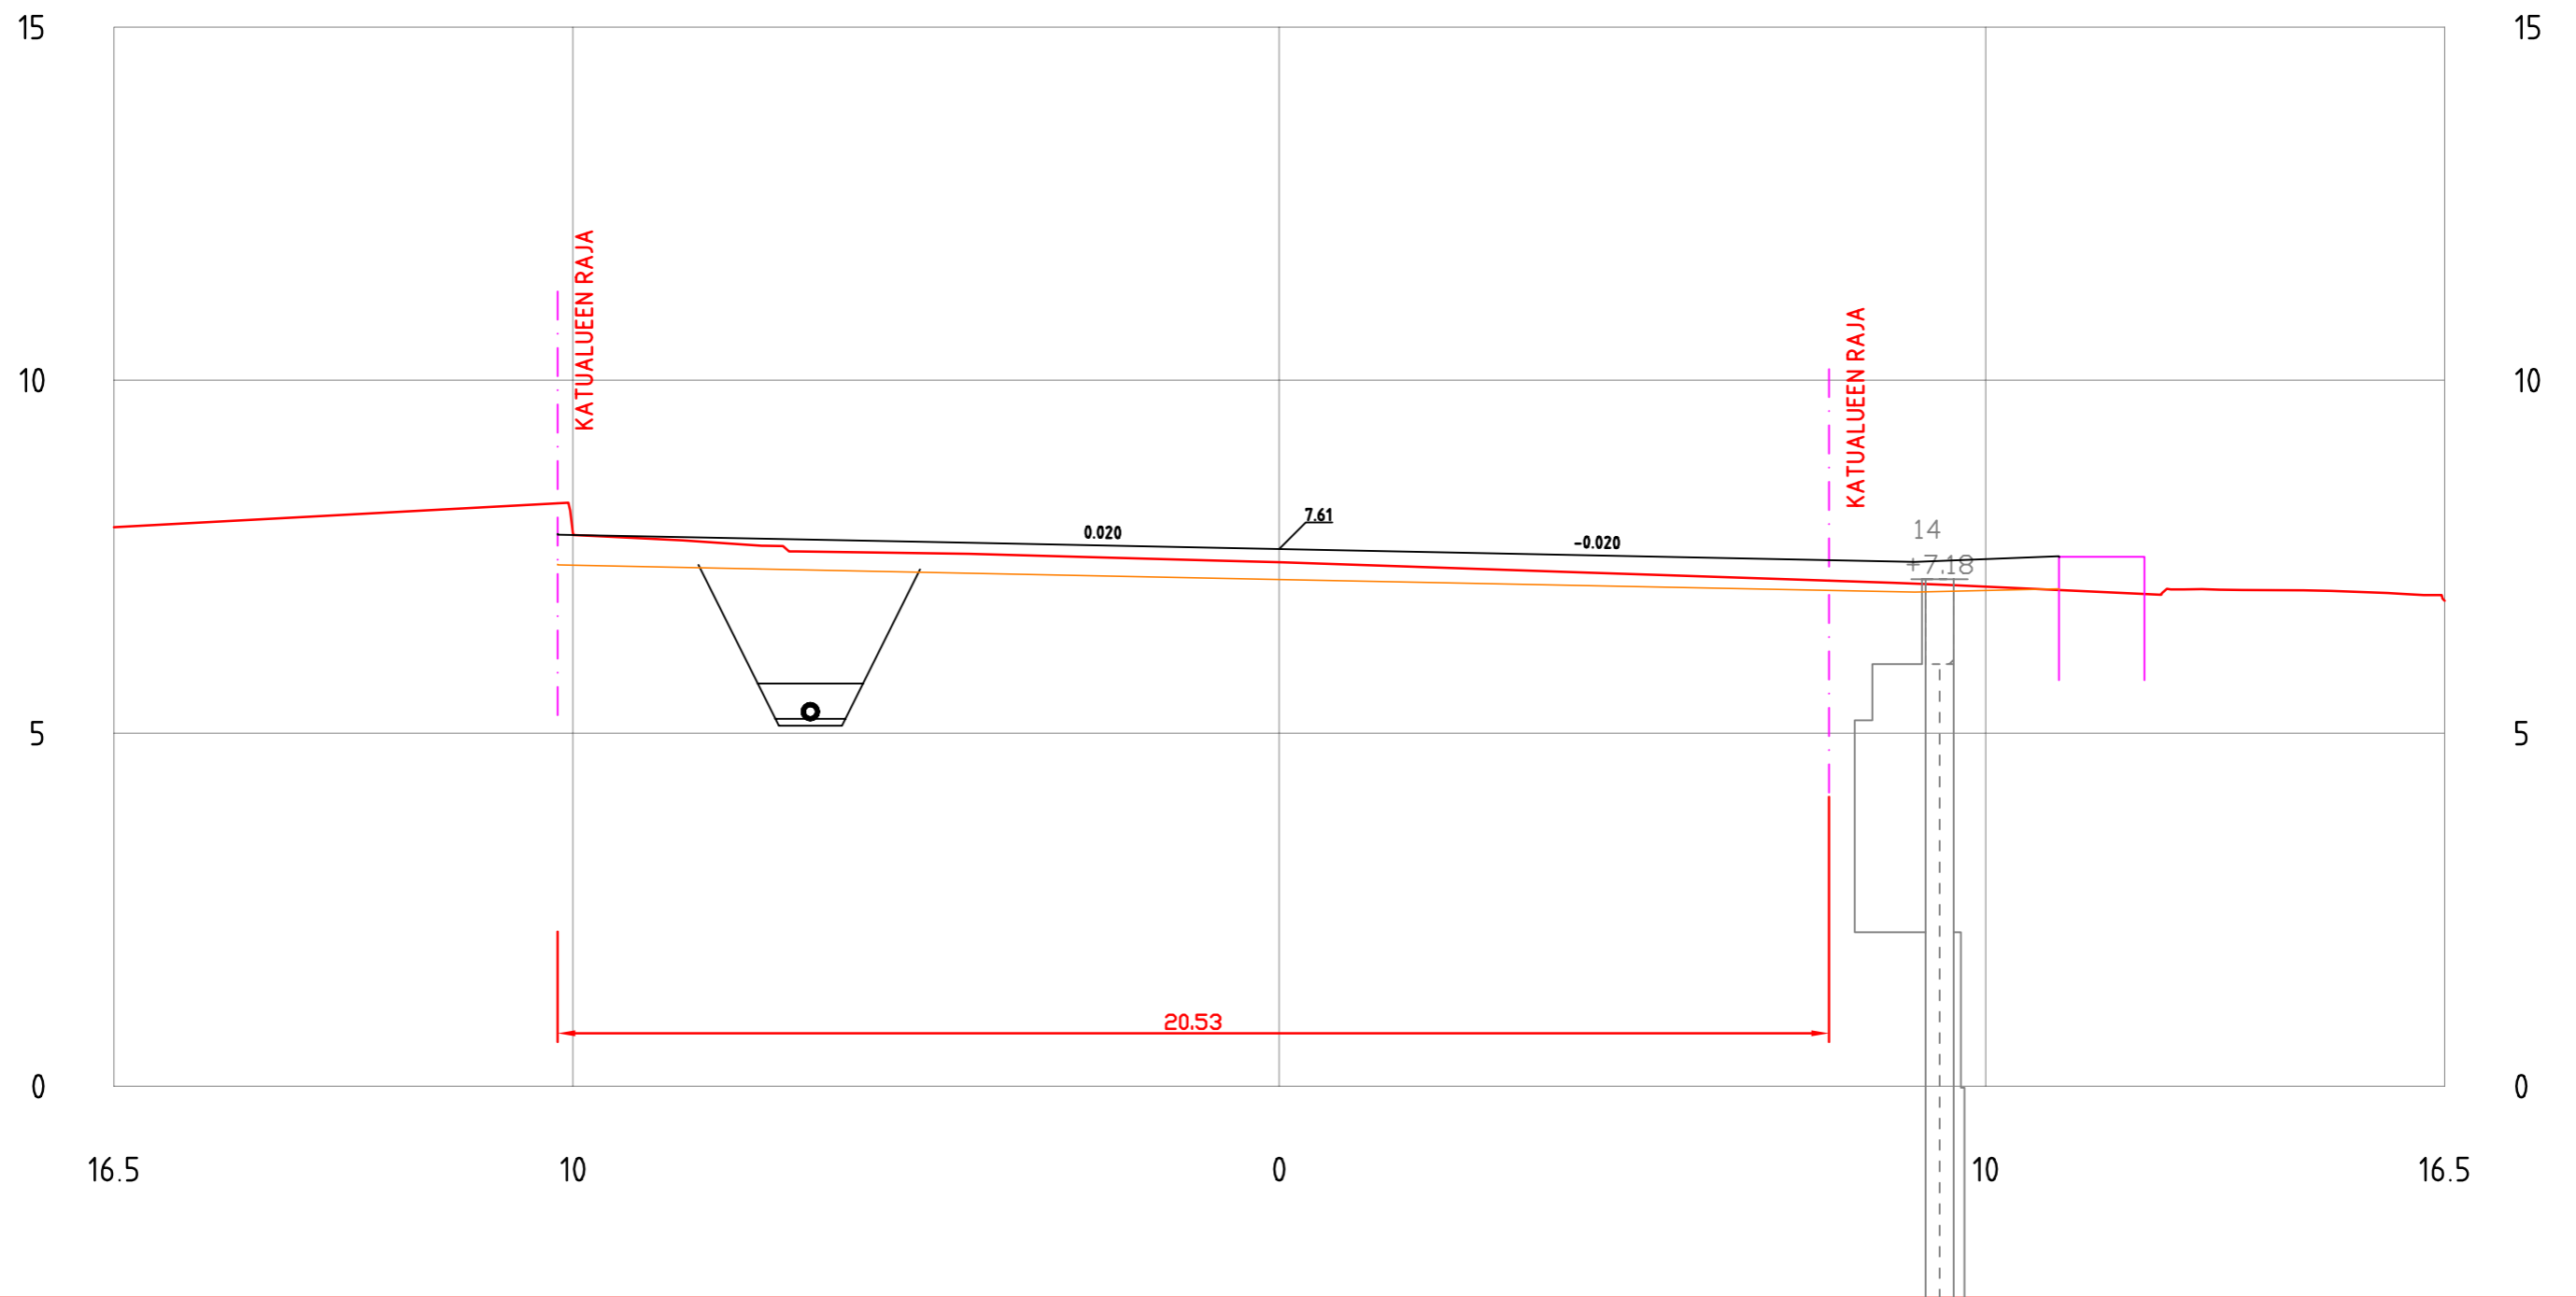


YLIOPISTONKATU  
PL =90

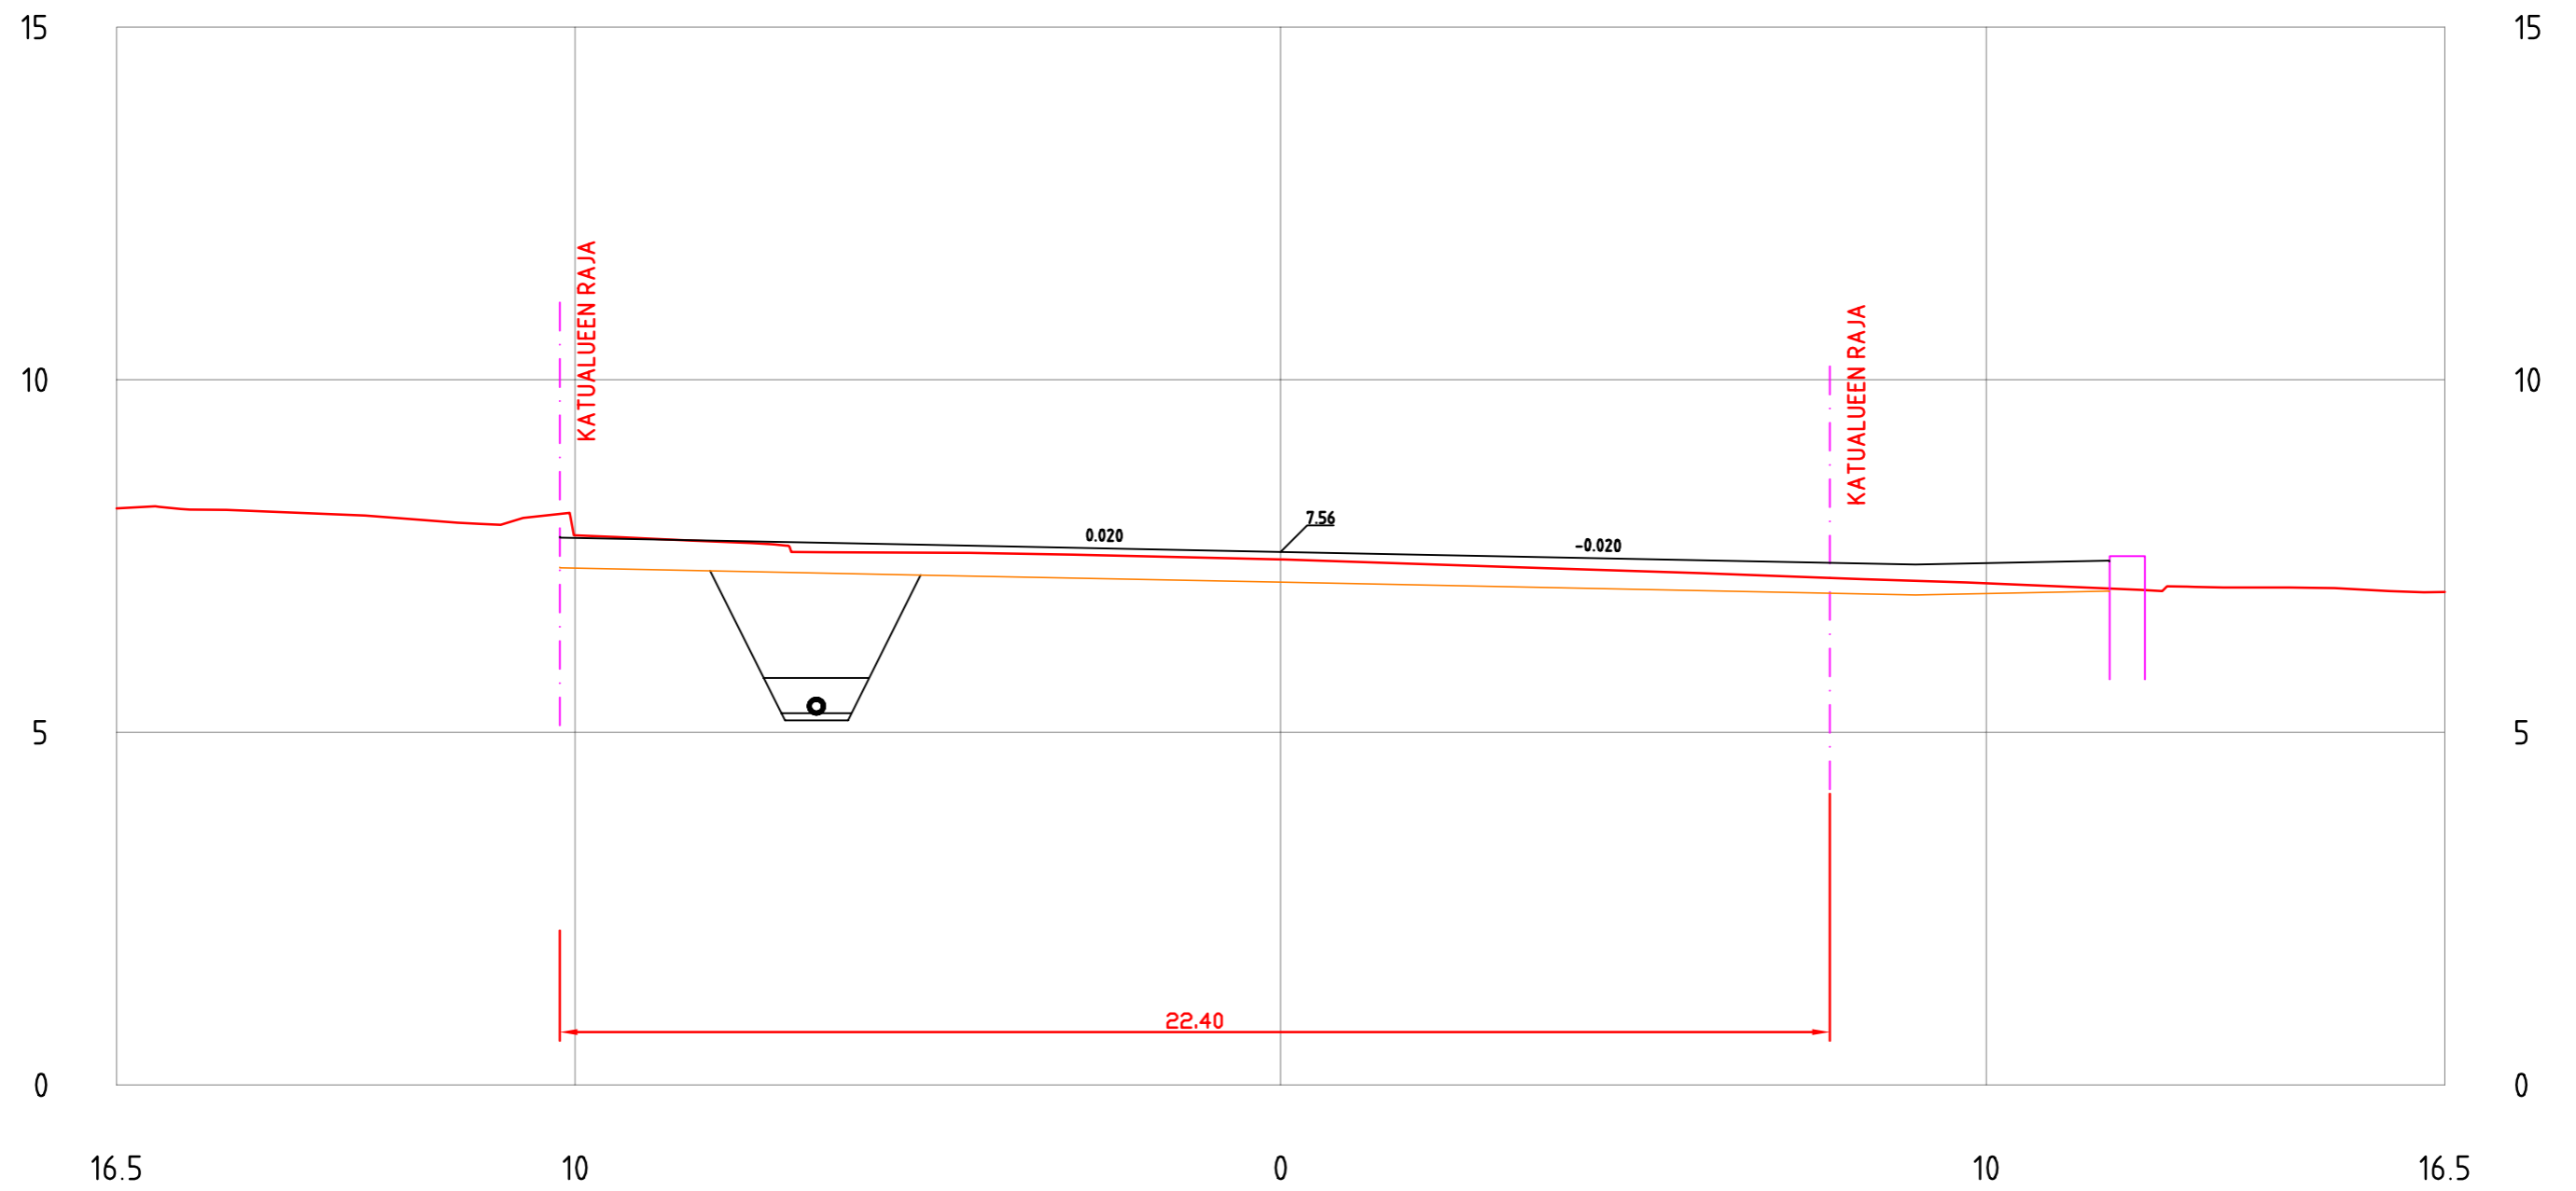


YLIOPISTONKATU  
PL = 100

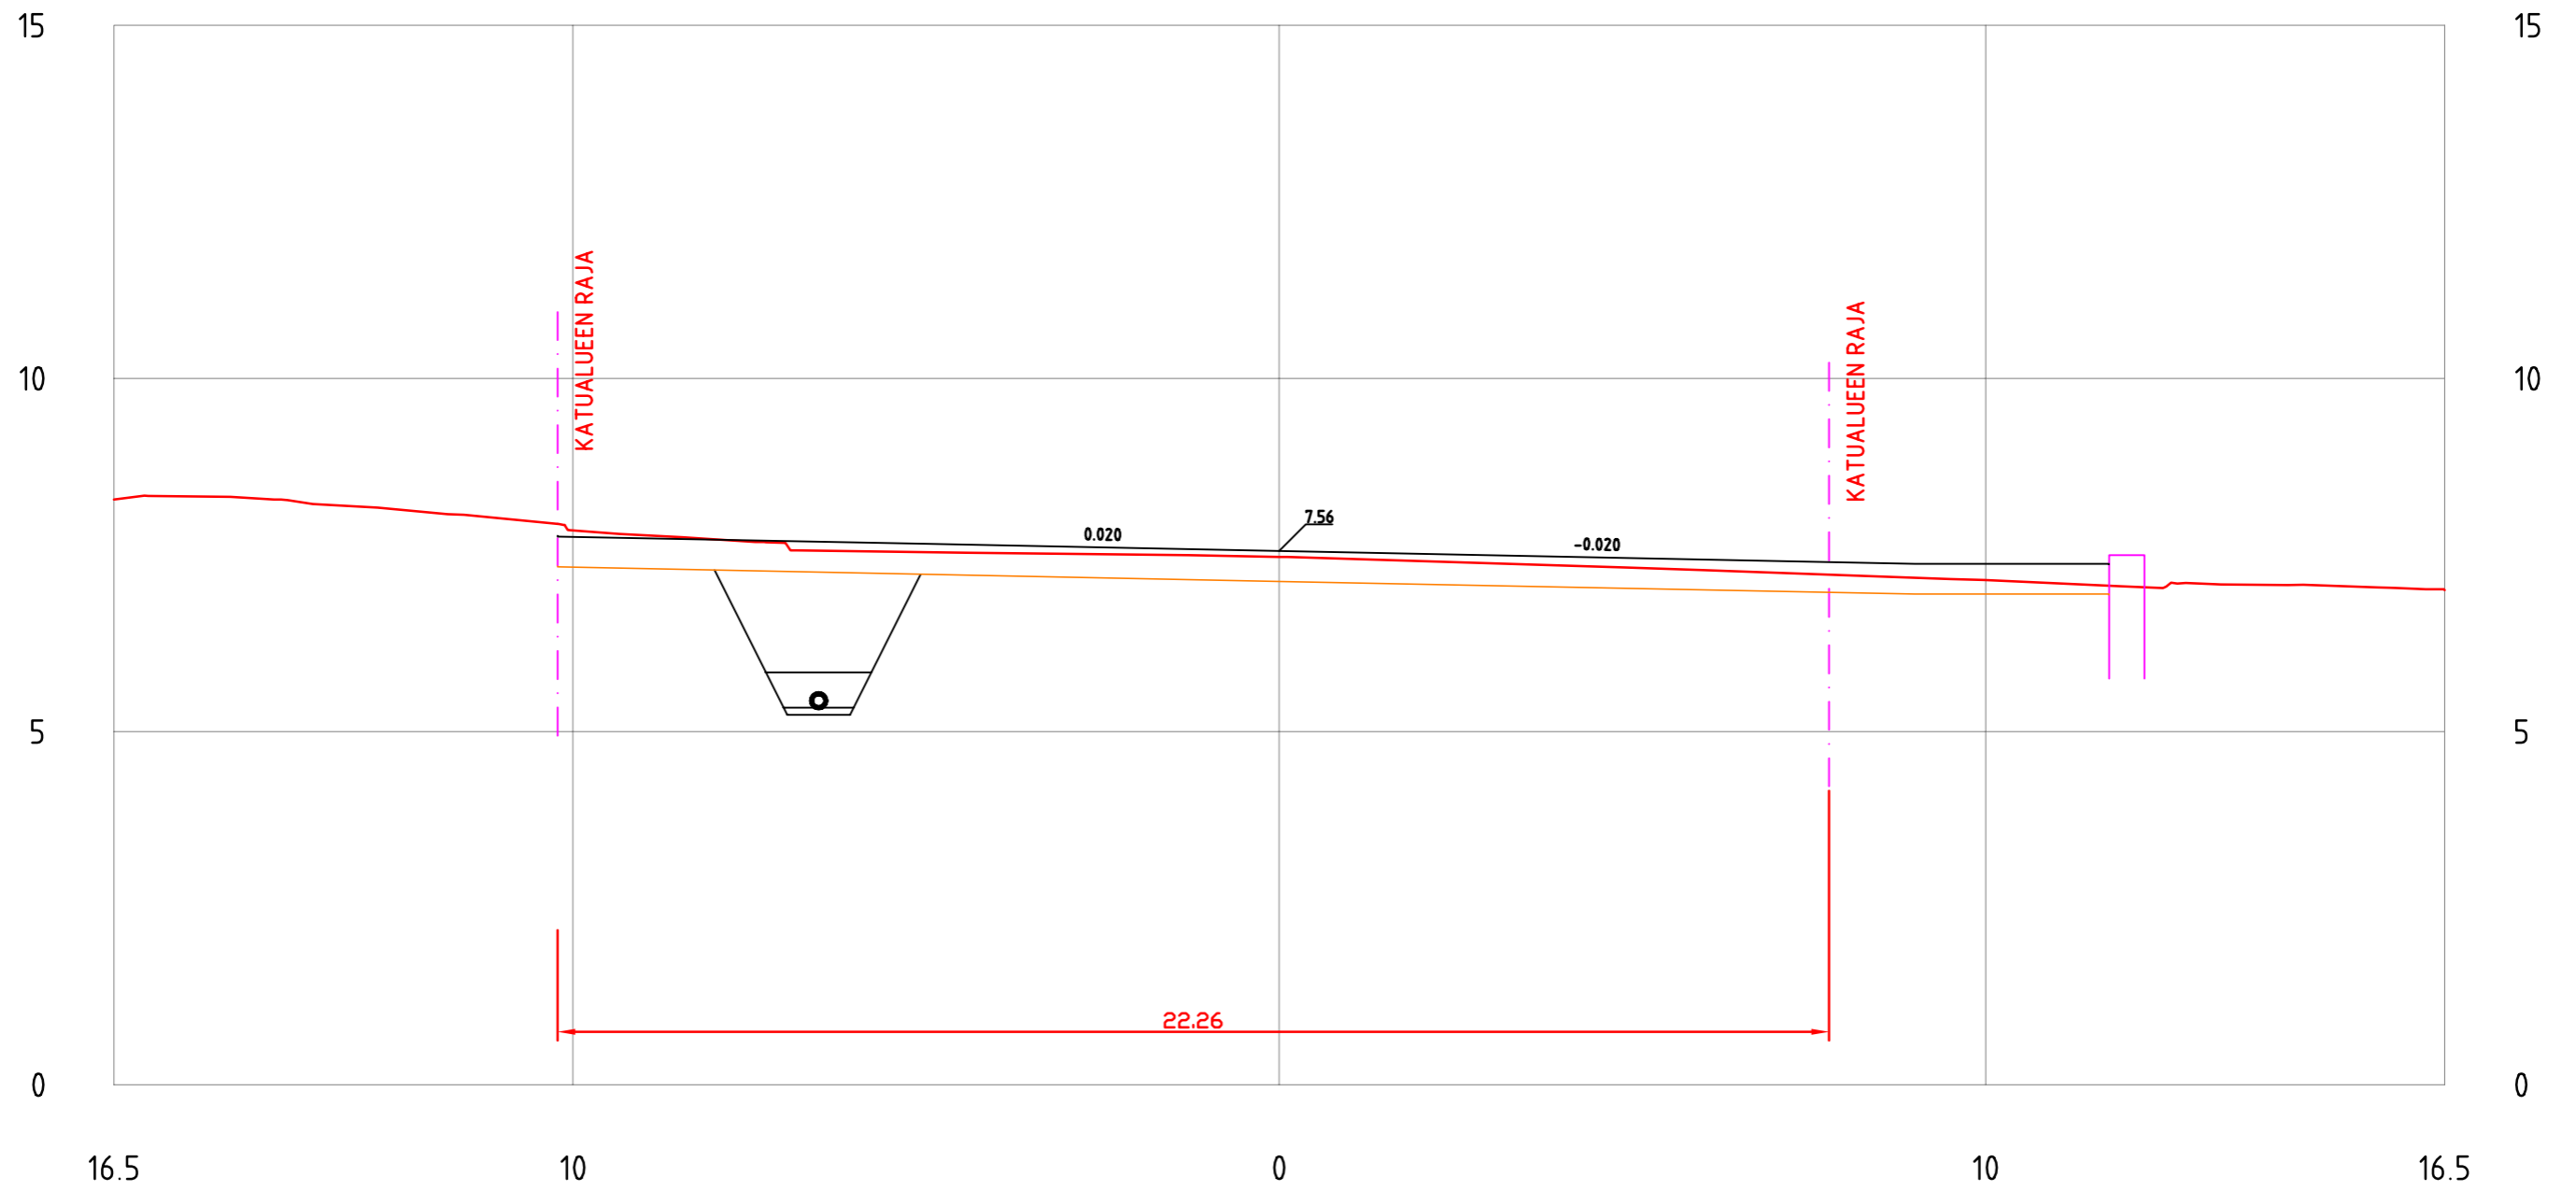


YLIOPISTONKATU  
PL = 110

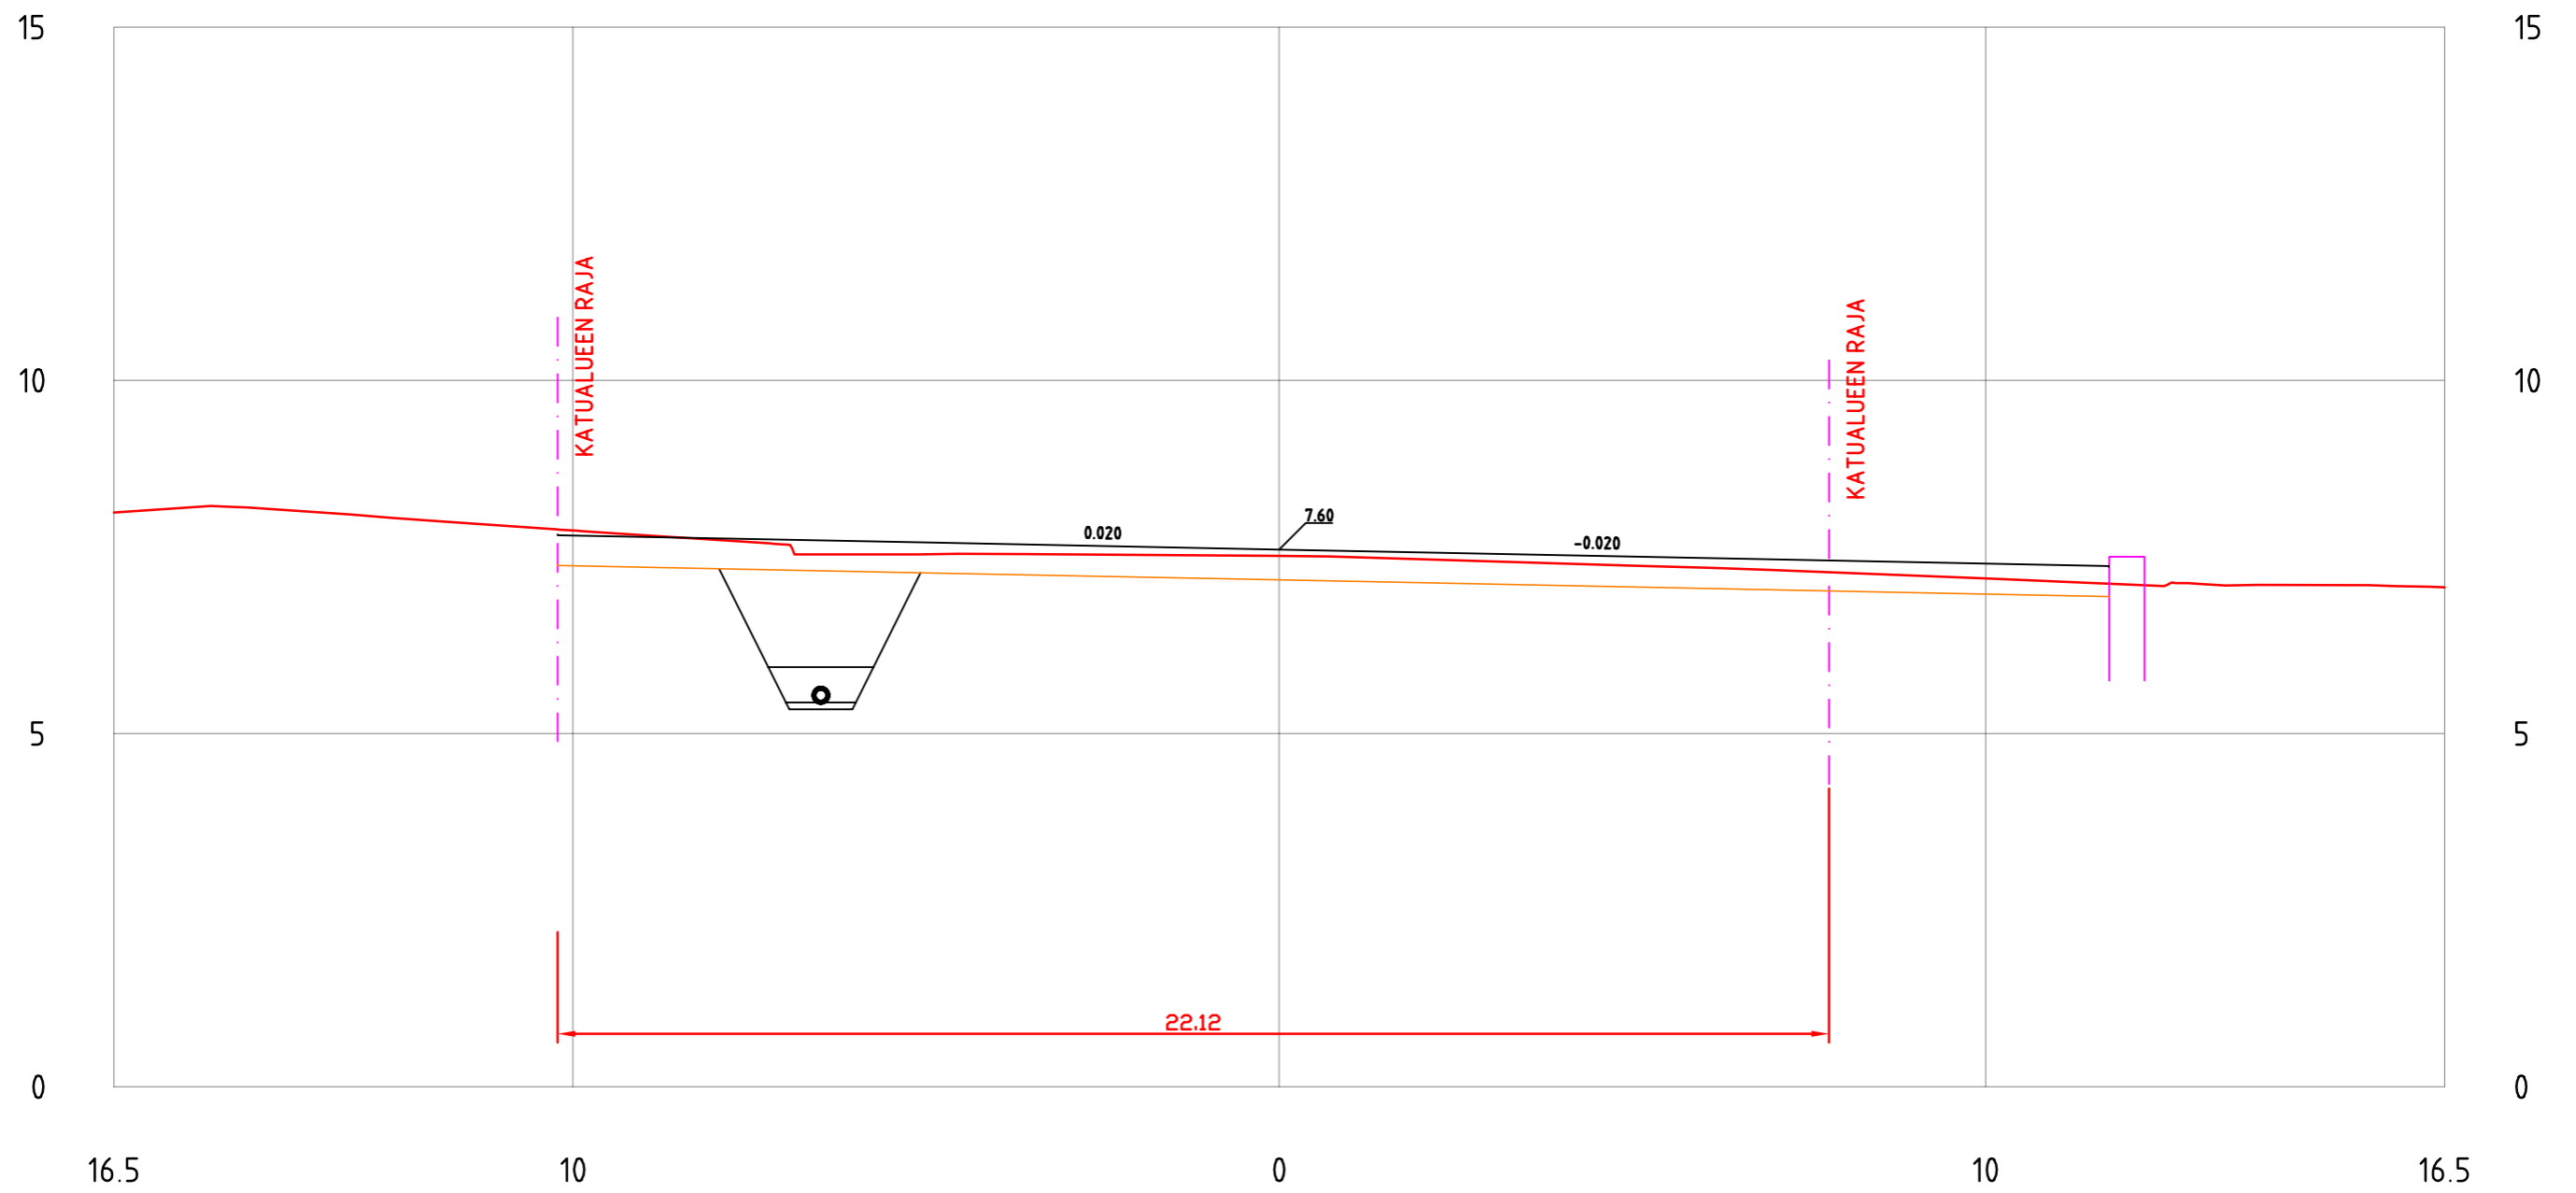


YLIOPISTONKATU  
PL = 120

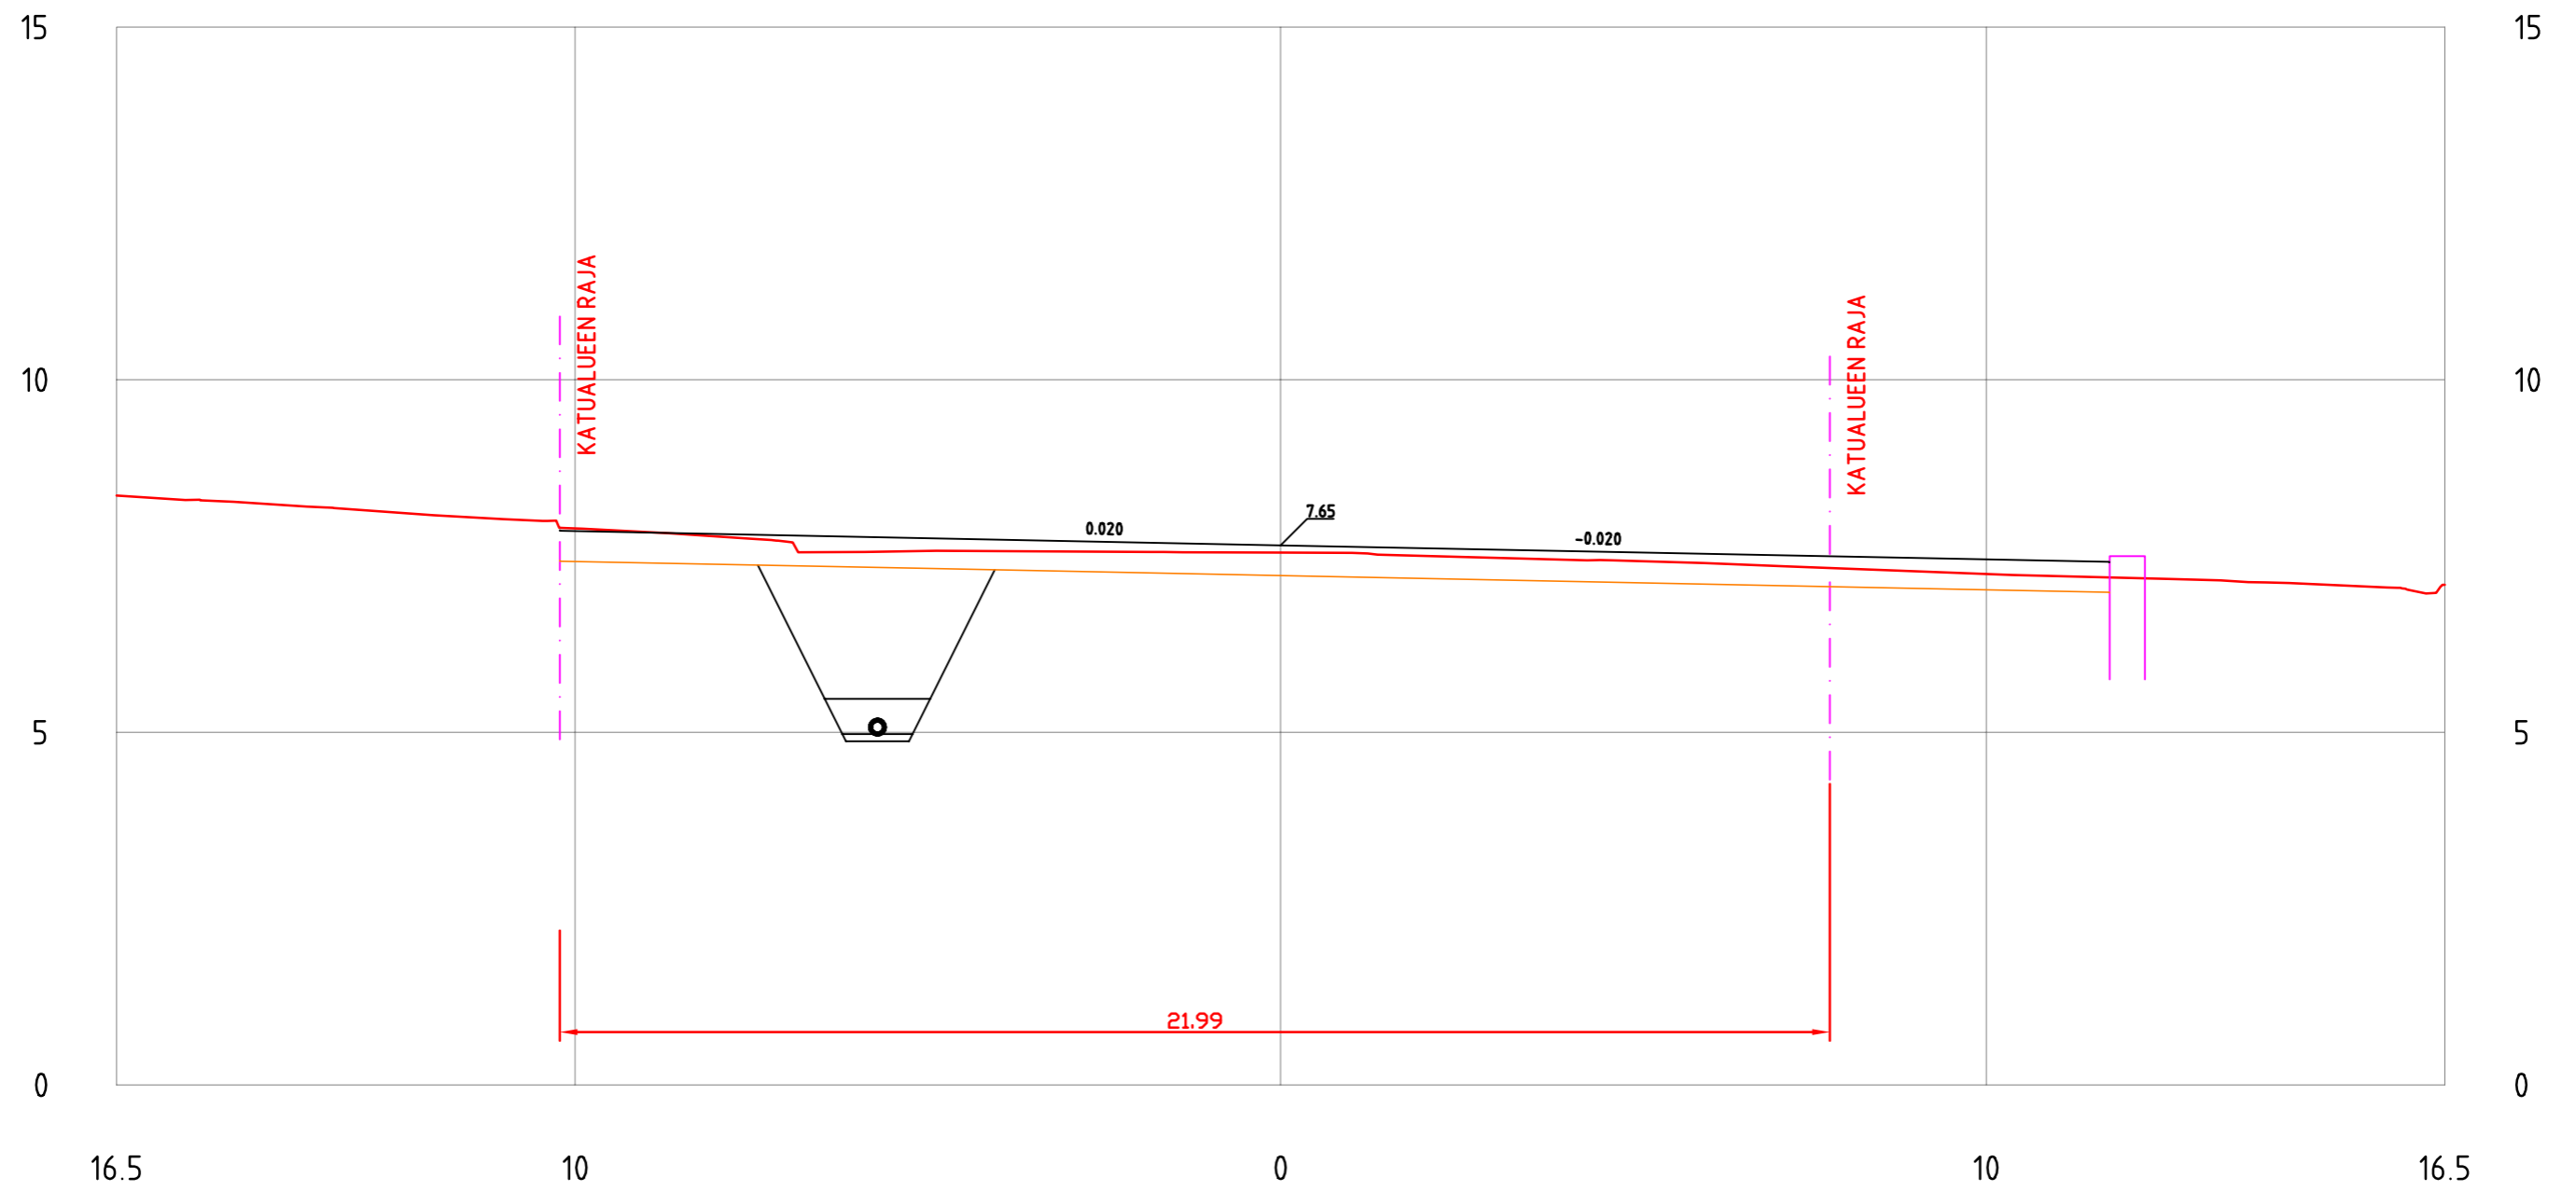


YLIOPISTONKATU  
PL = 130

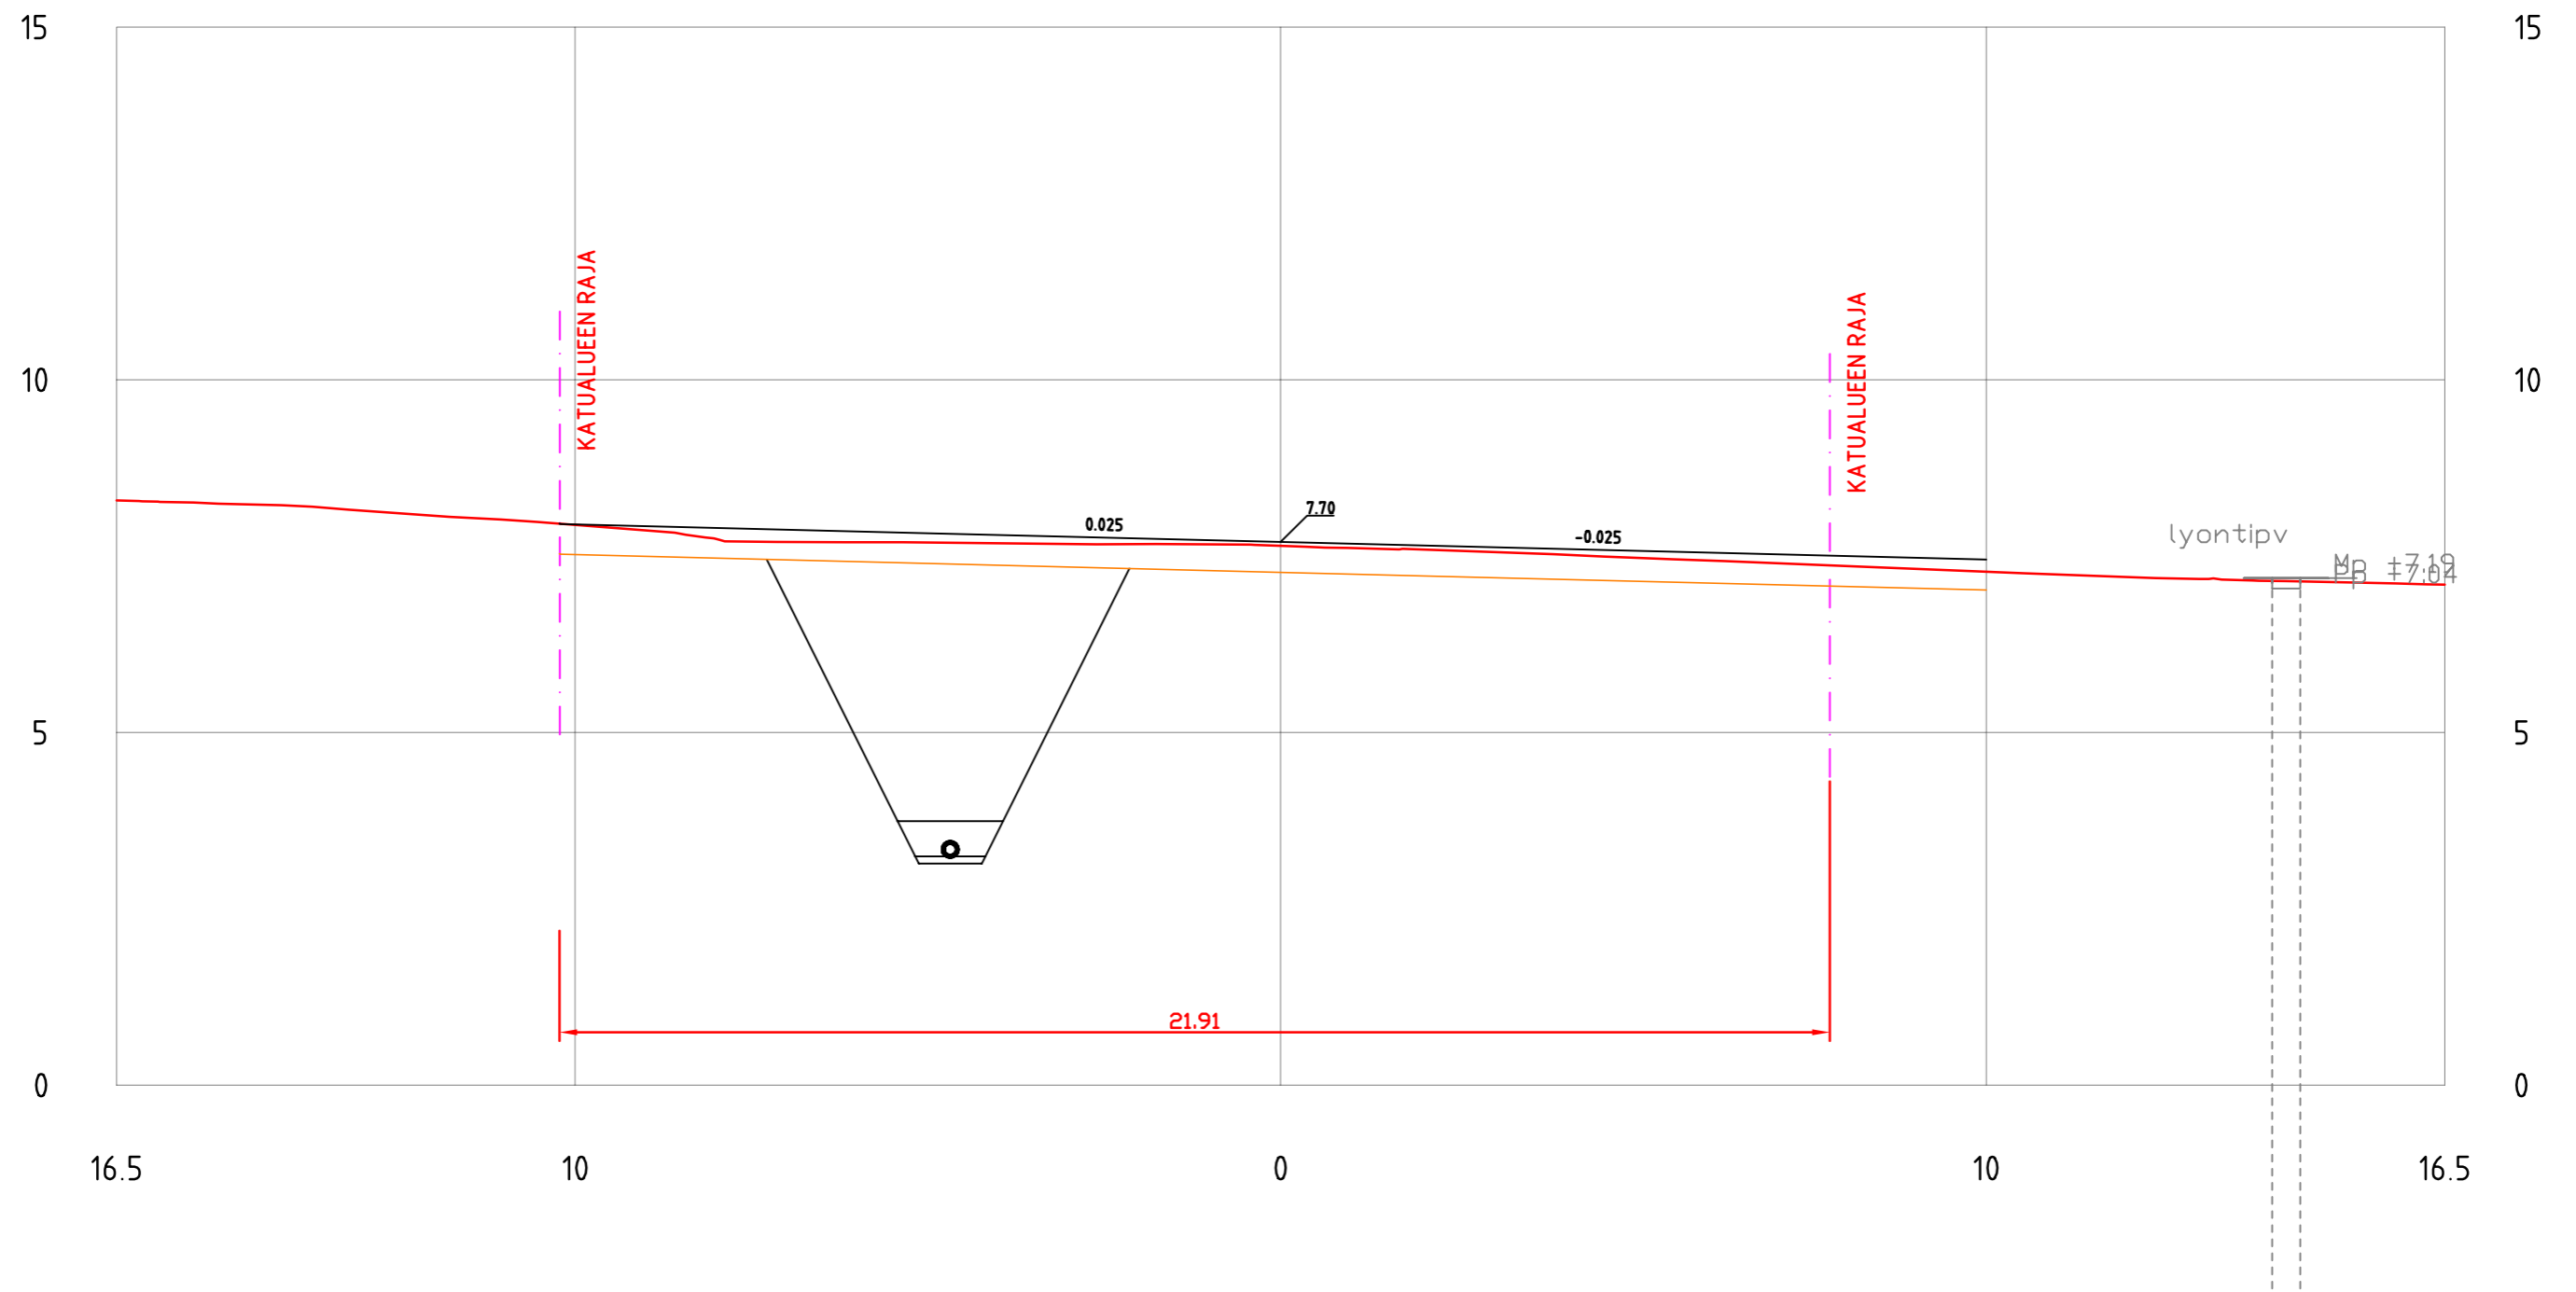

YLIOPISTONKATU  
PL = 160

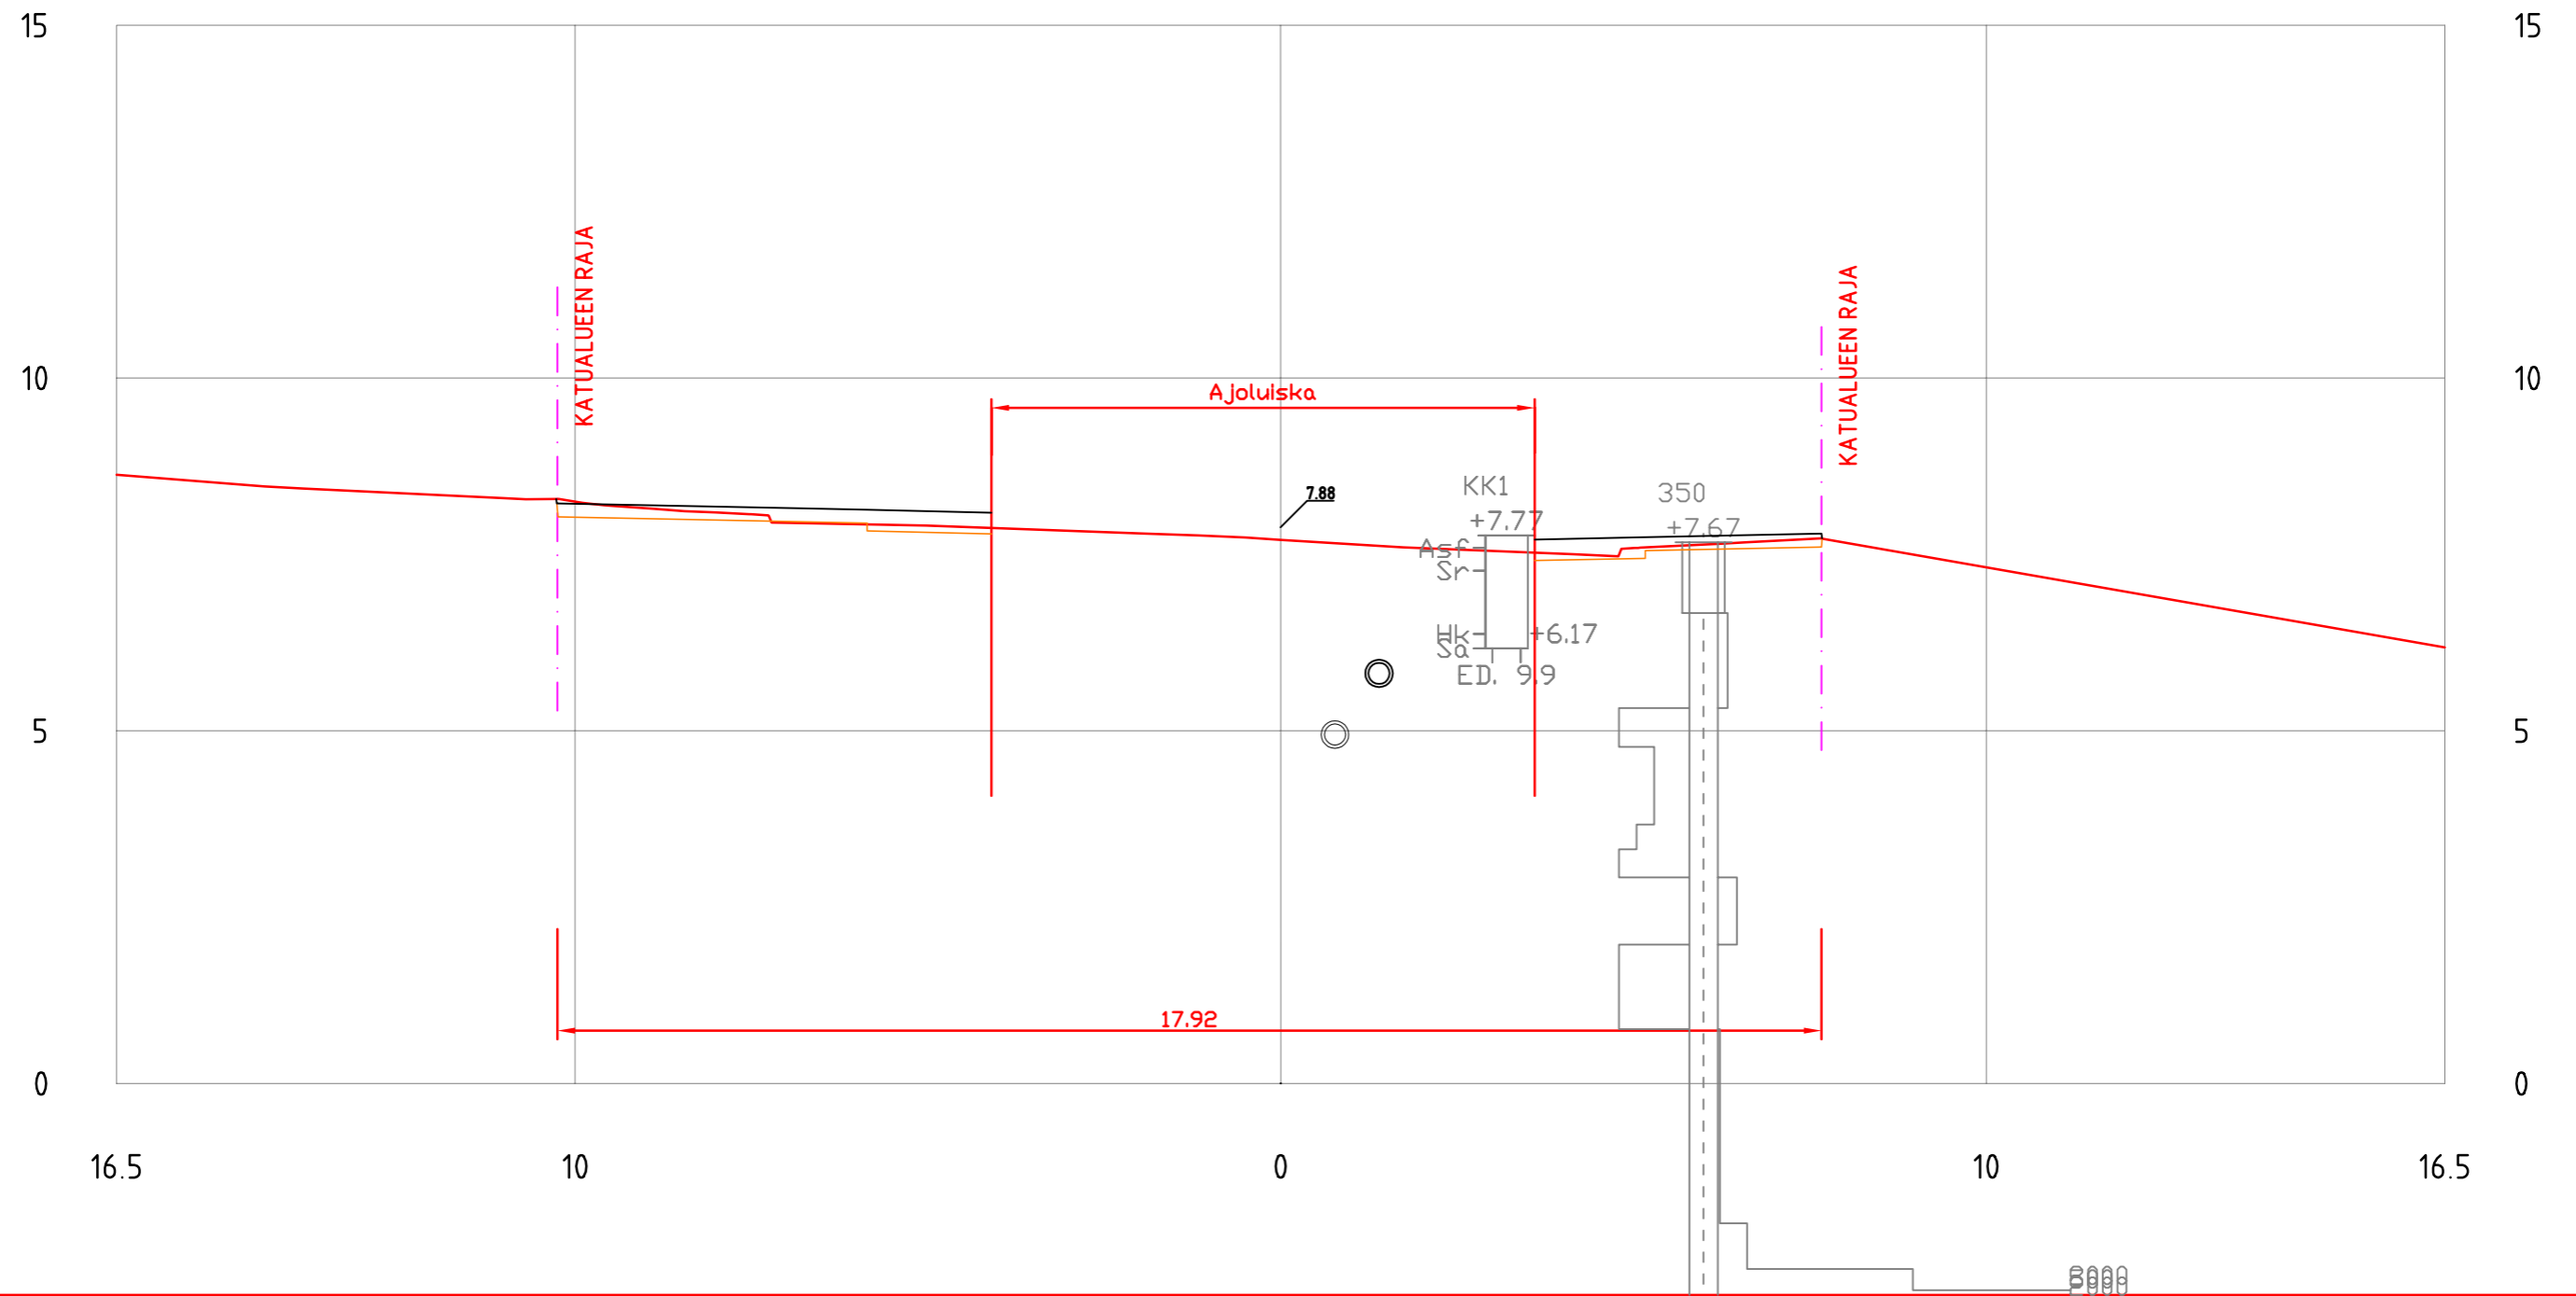


YLIOPISTONKATU  
PL = 170

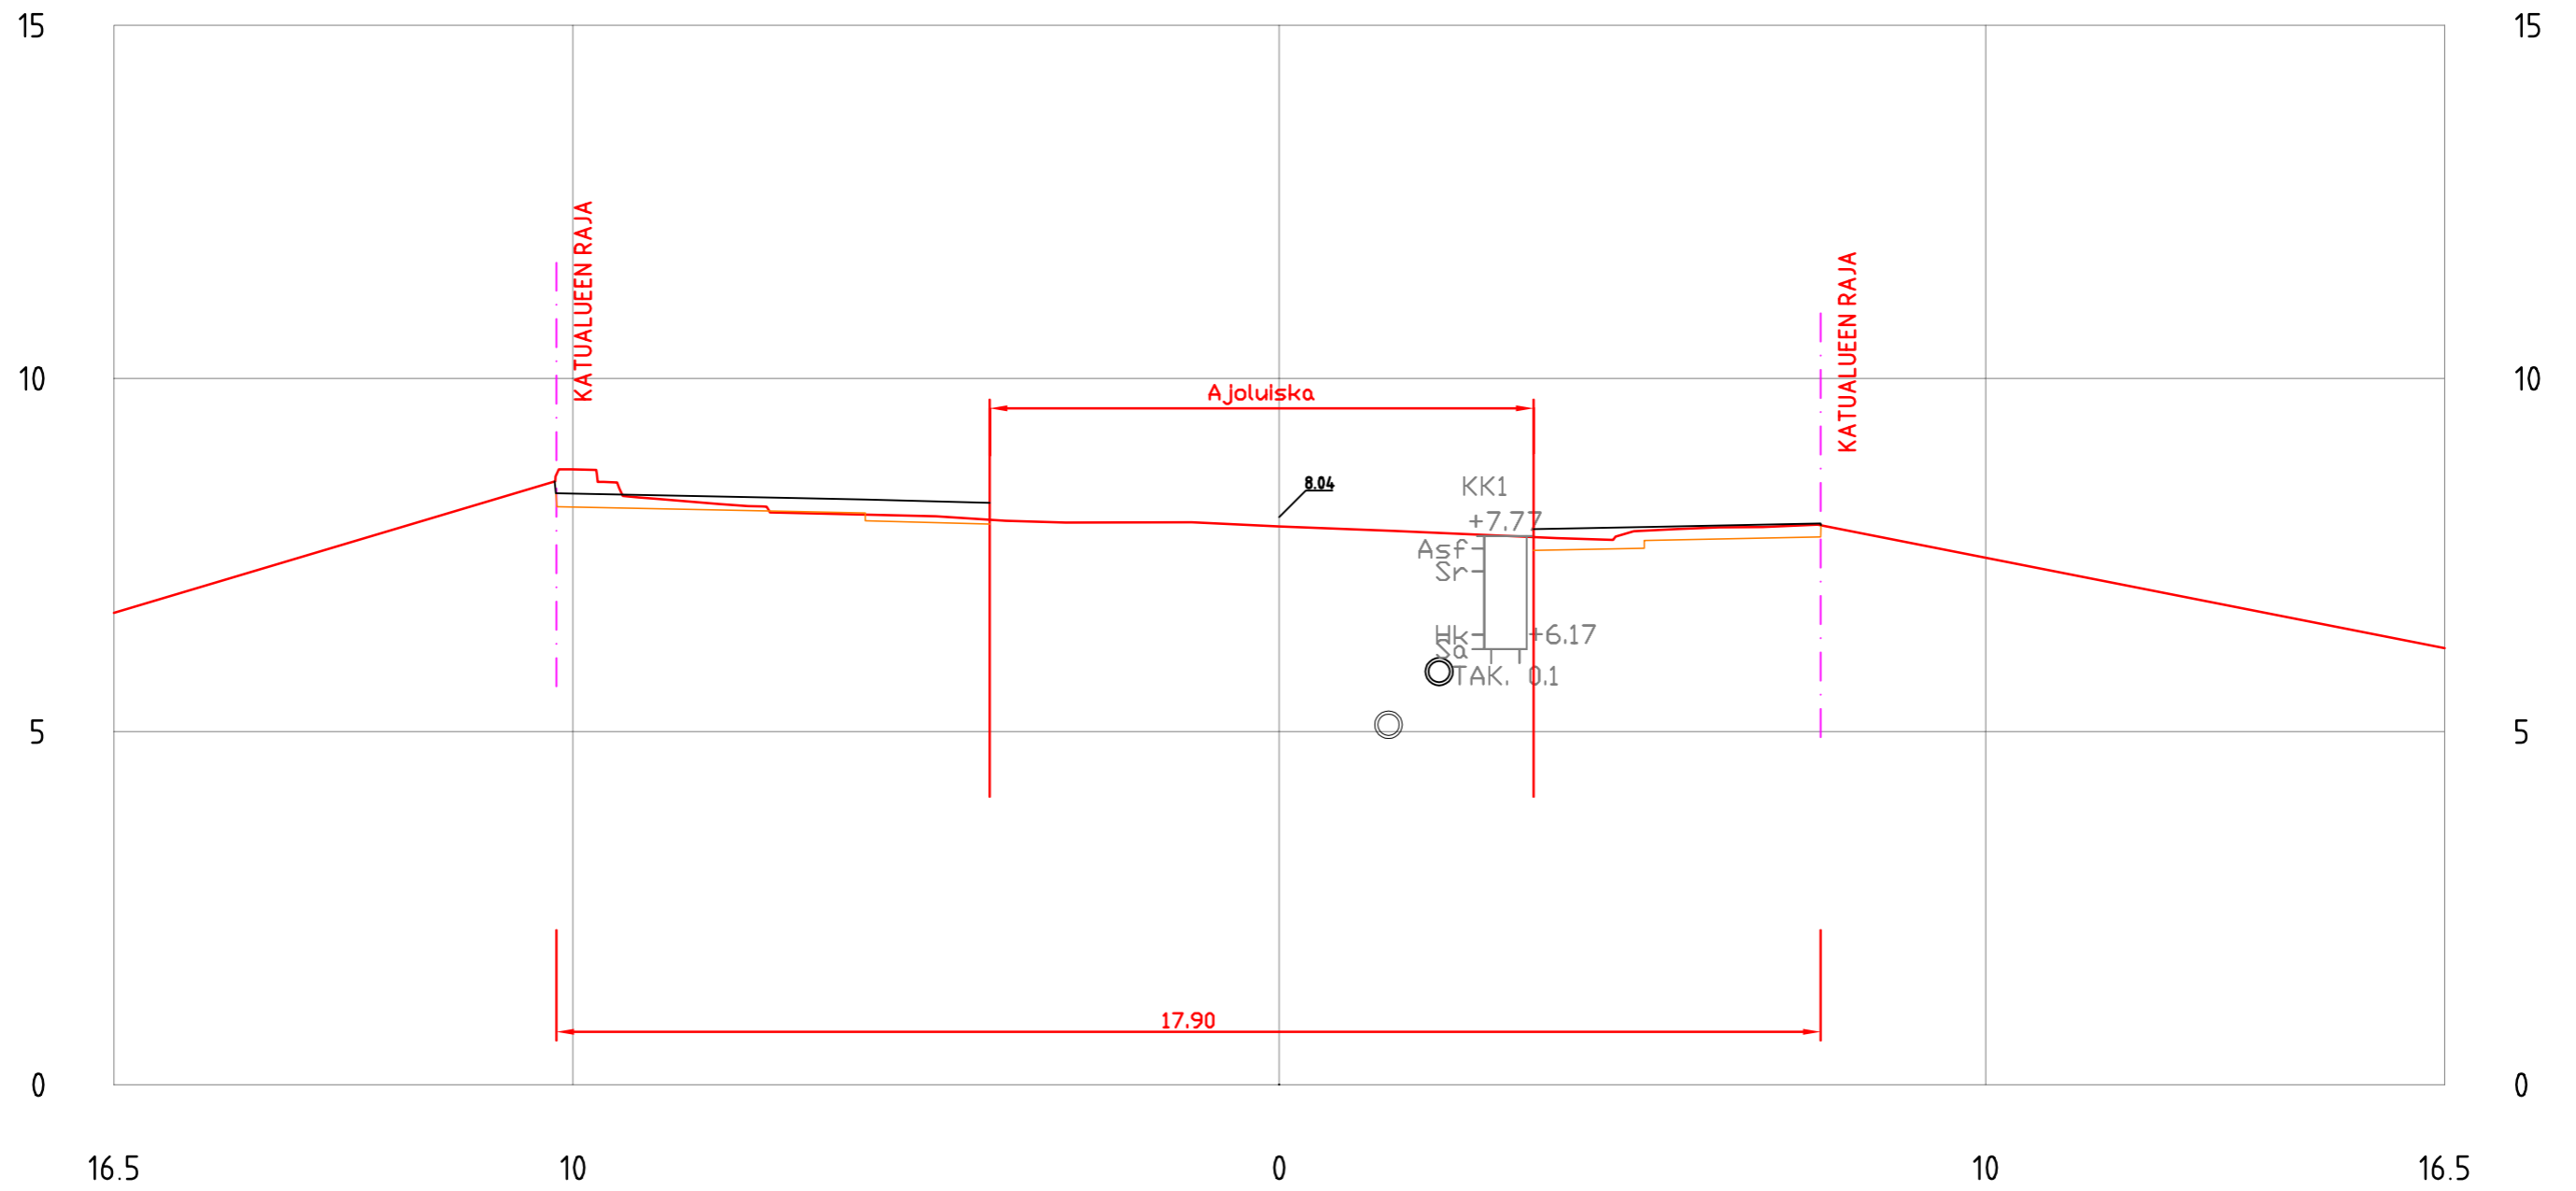





YLIOPISTONKATU  
PL = 180

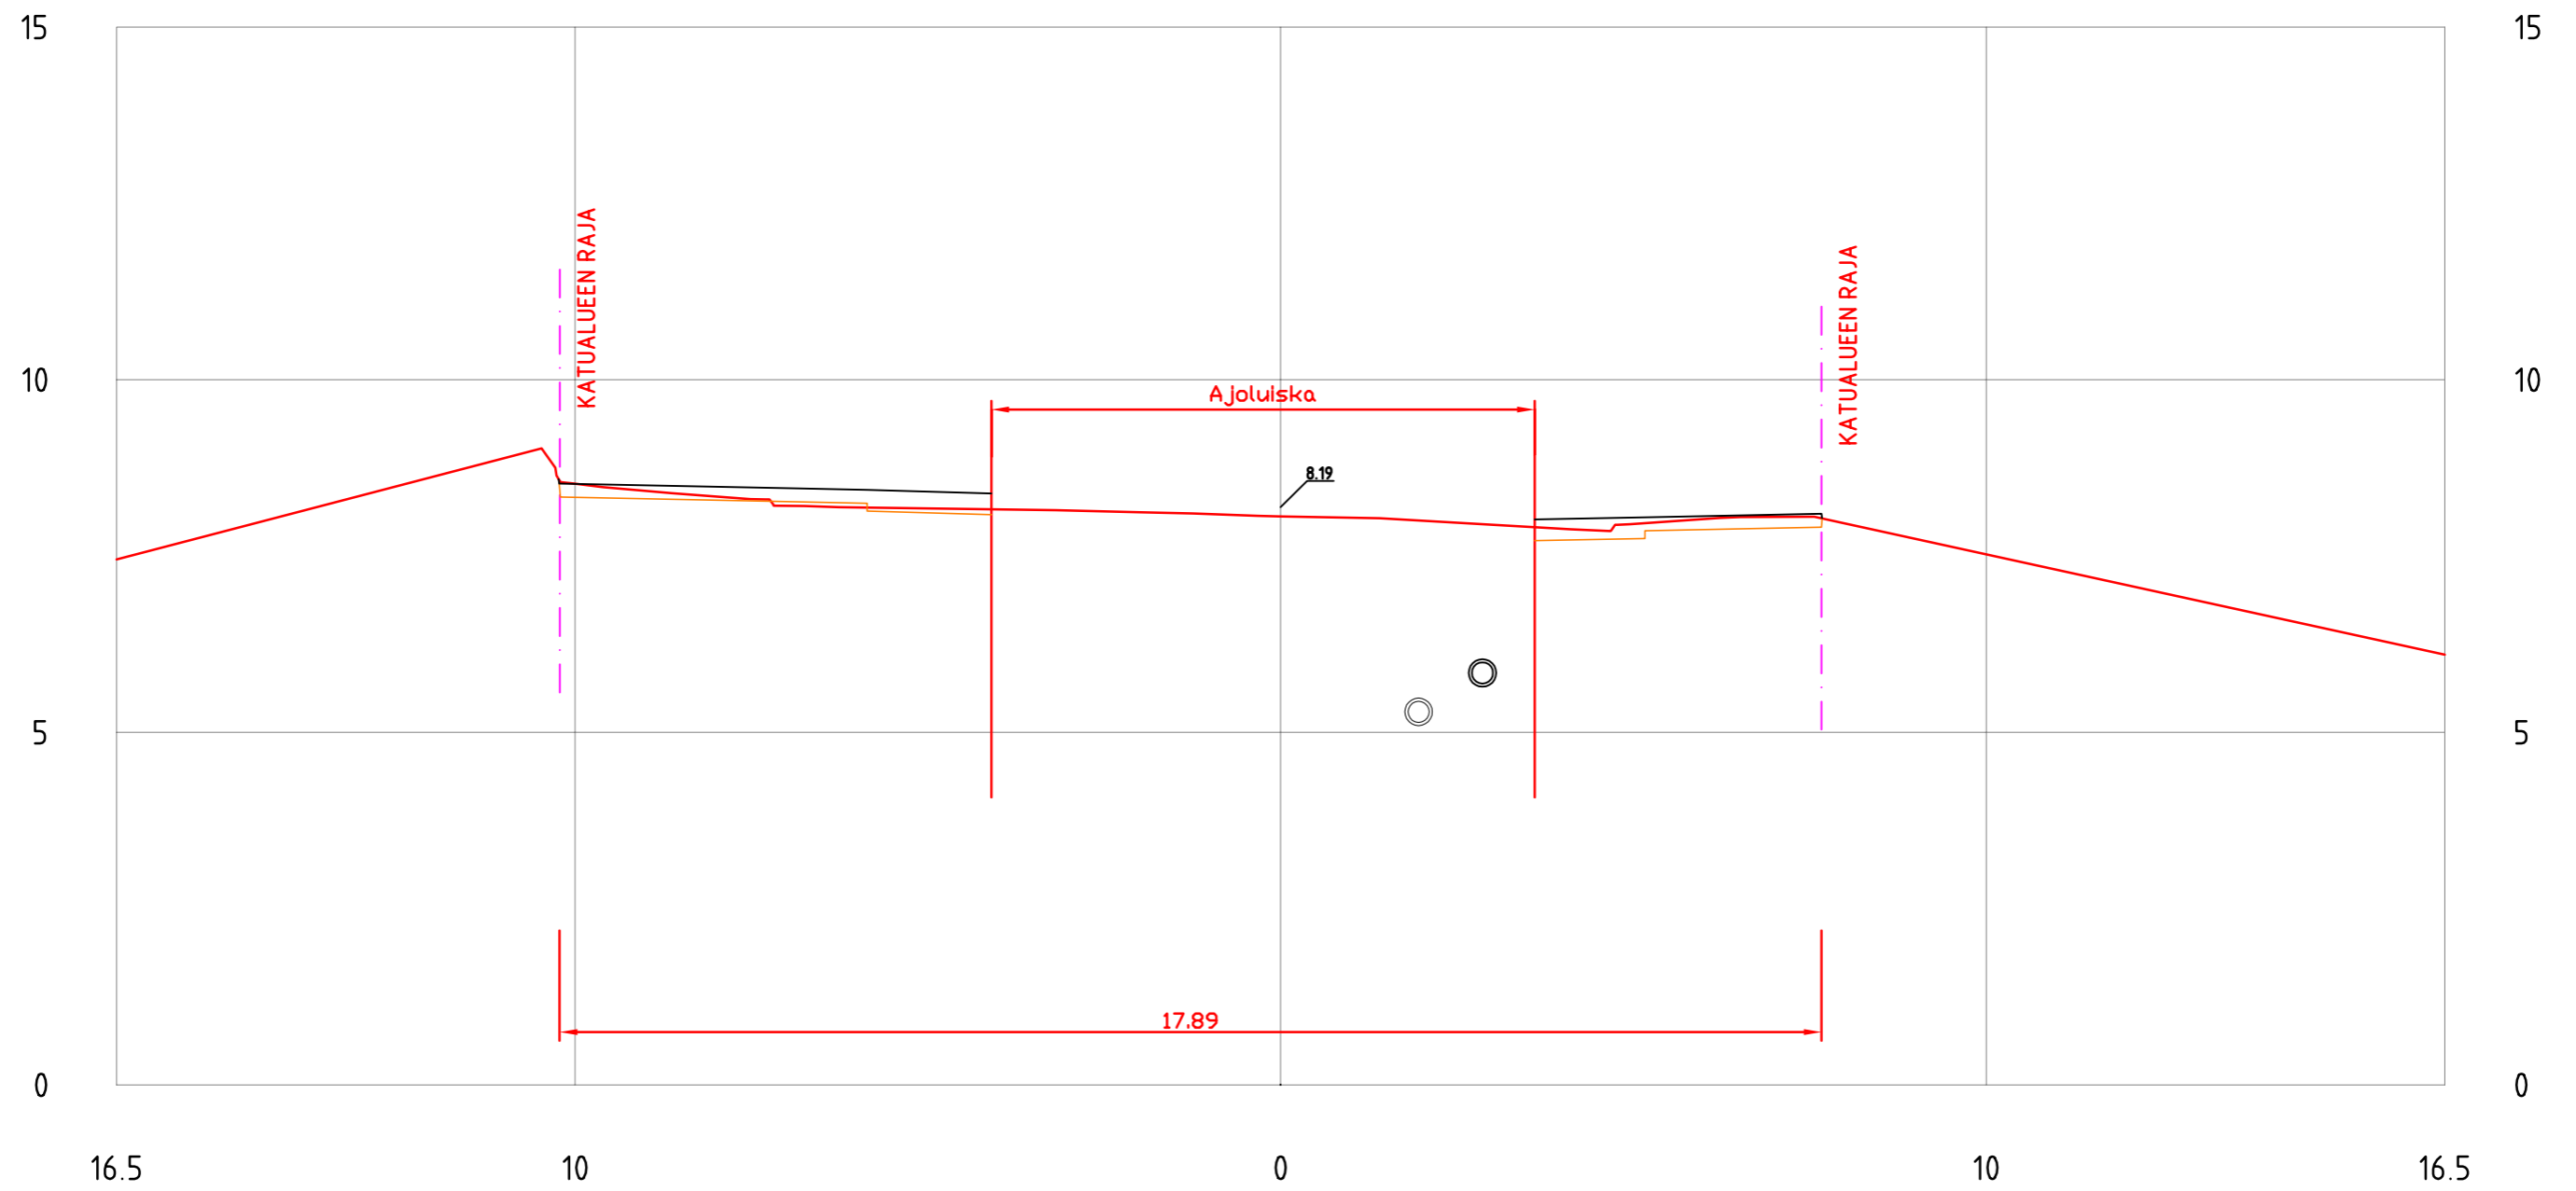


YLIOPISTONKATU  
PL = 190

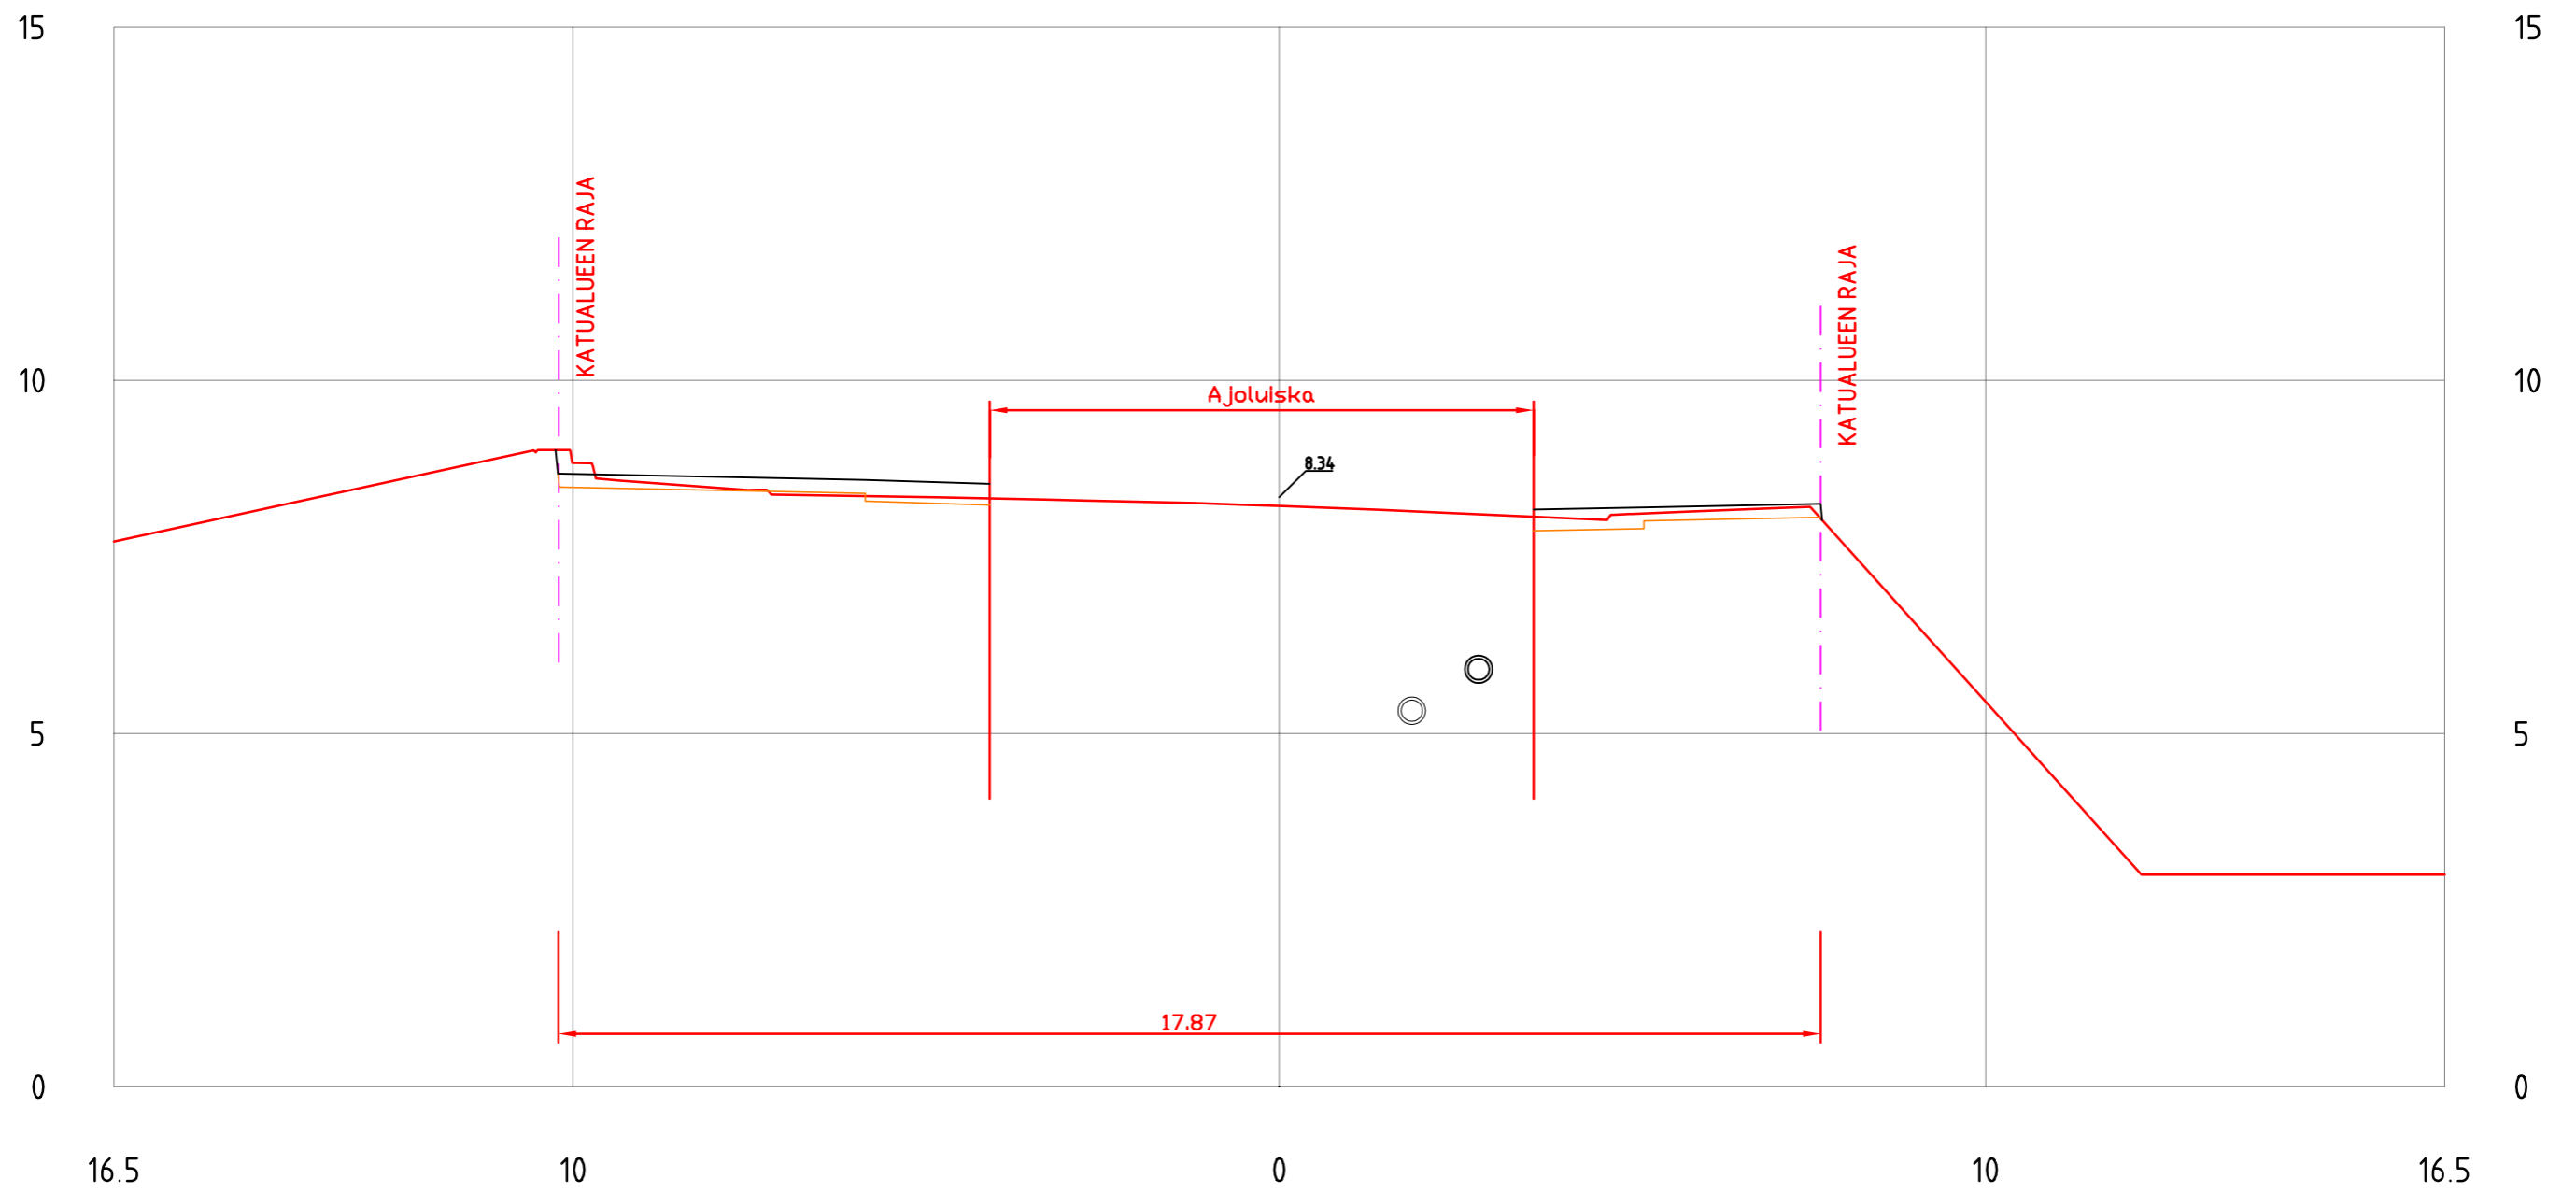


YLIOPISTONKATU  
PL = 200

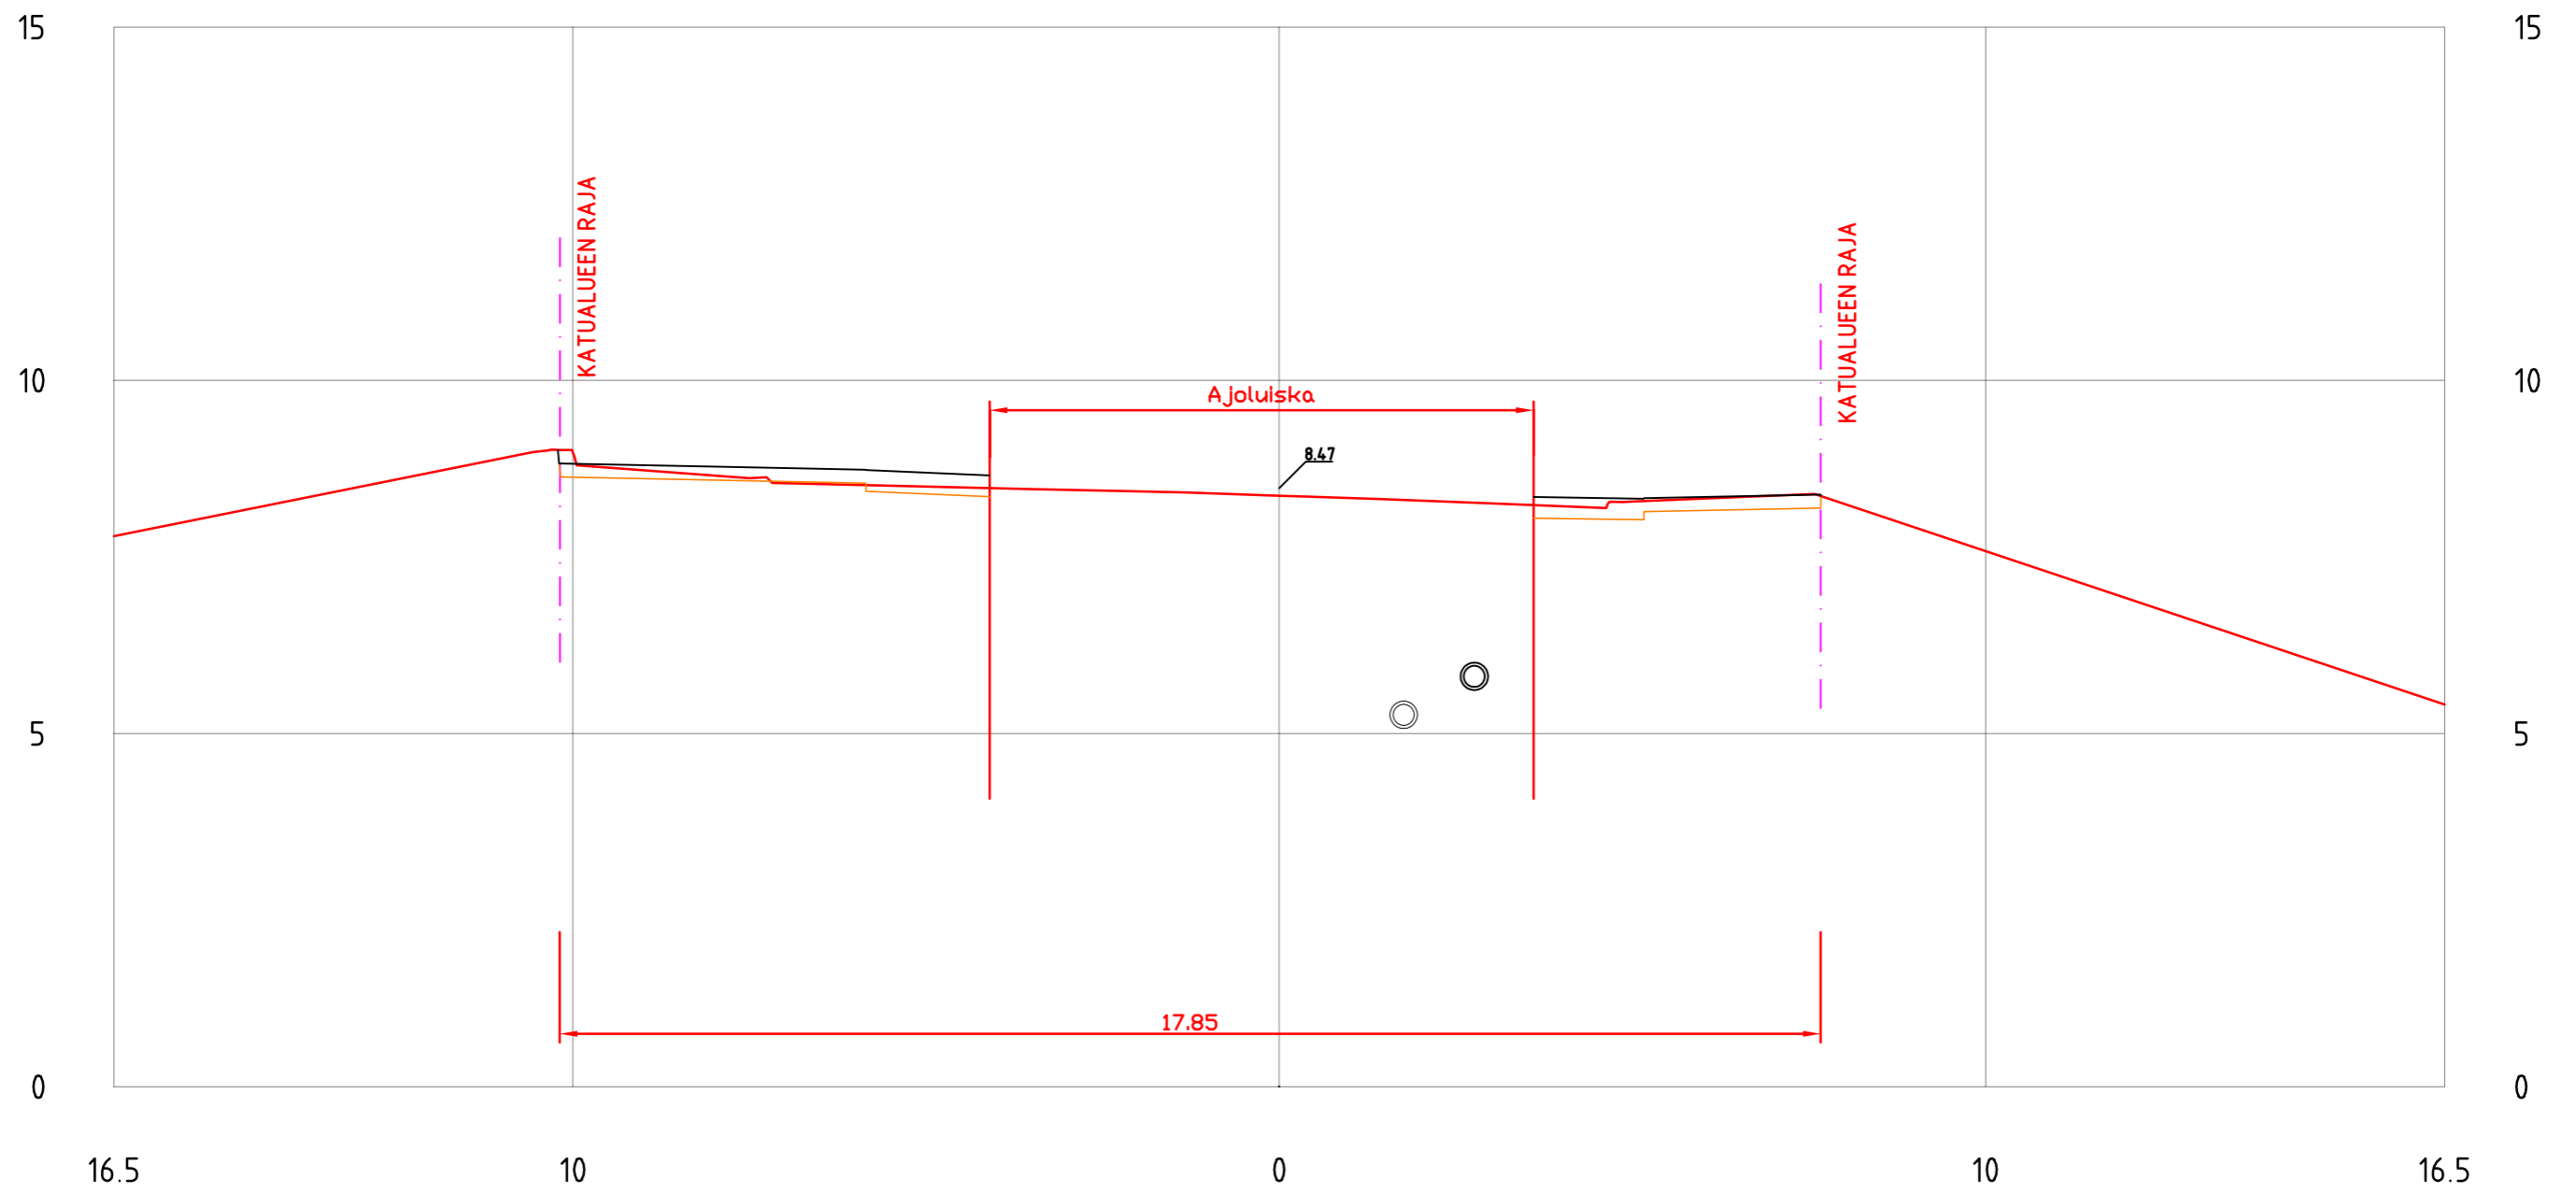


YLIOPISTONKATU  
PL = 210

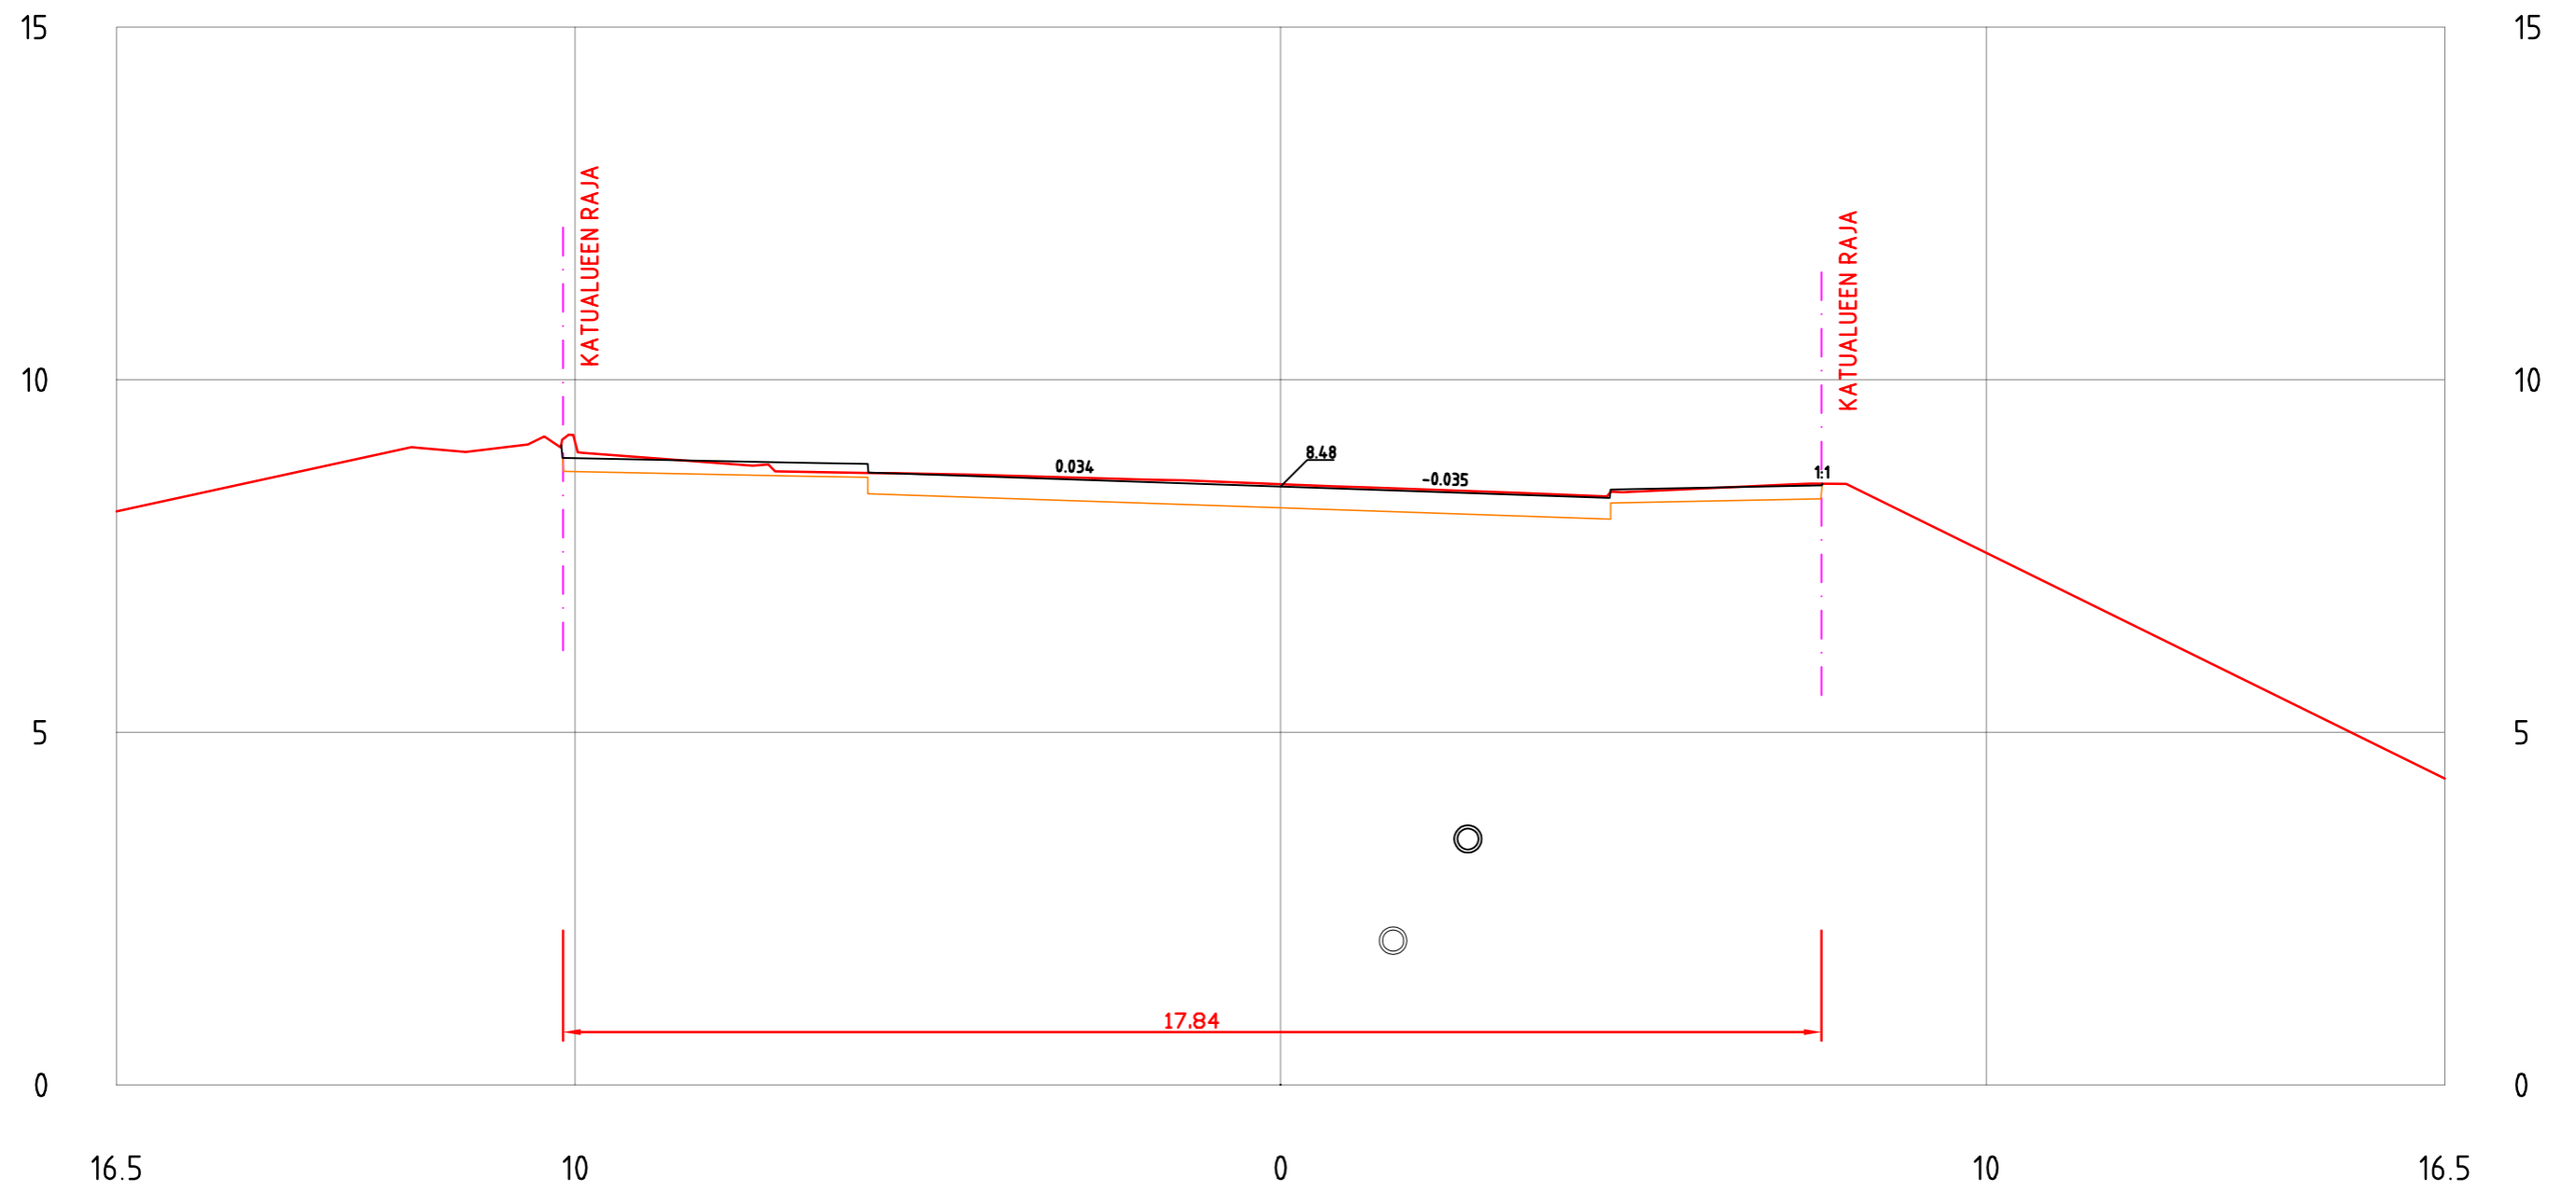

YLIOPISTONKATU  
PL = 220

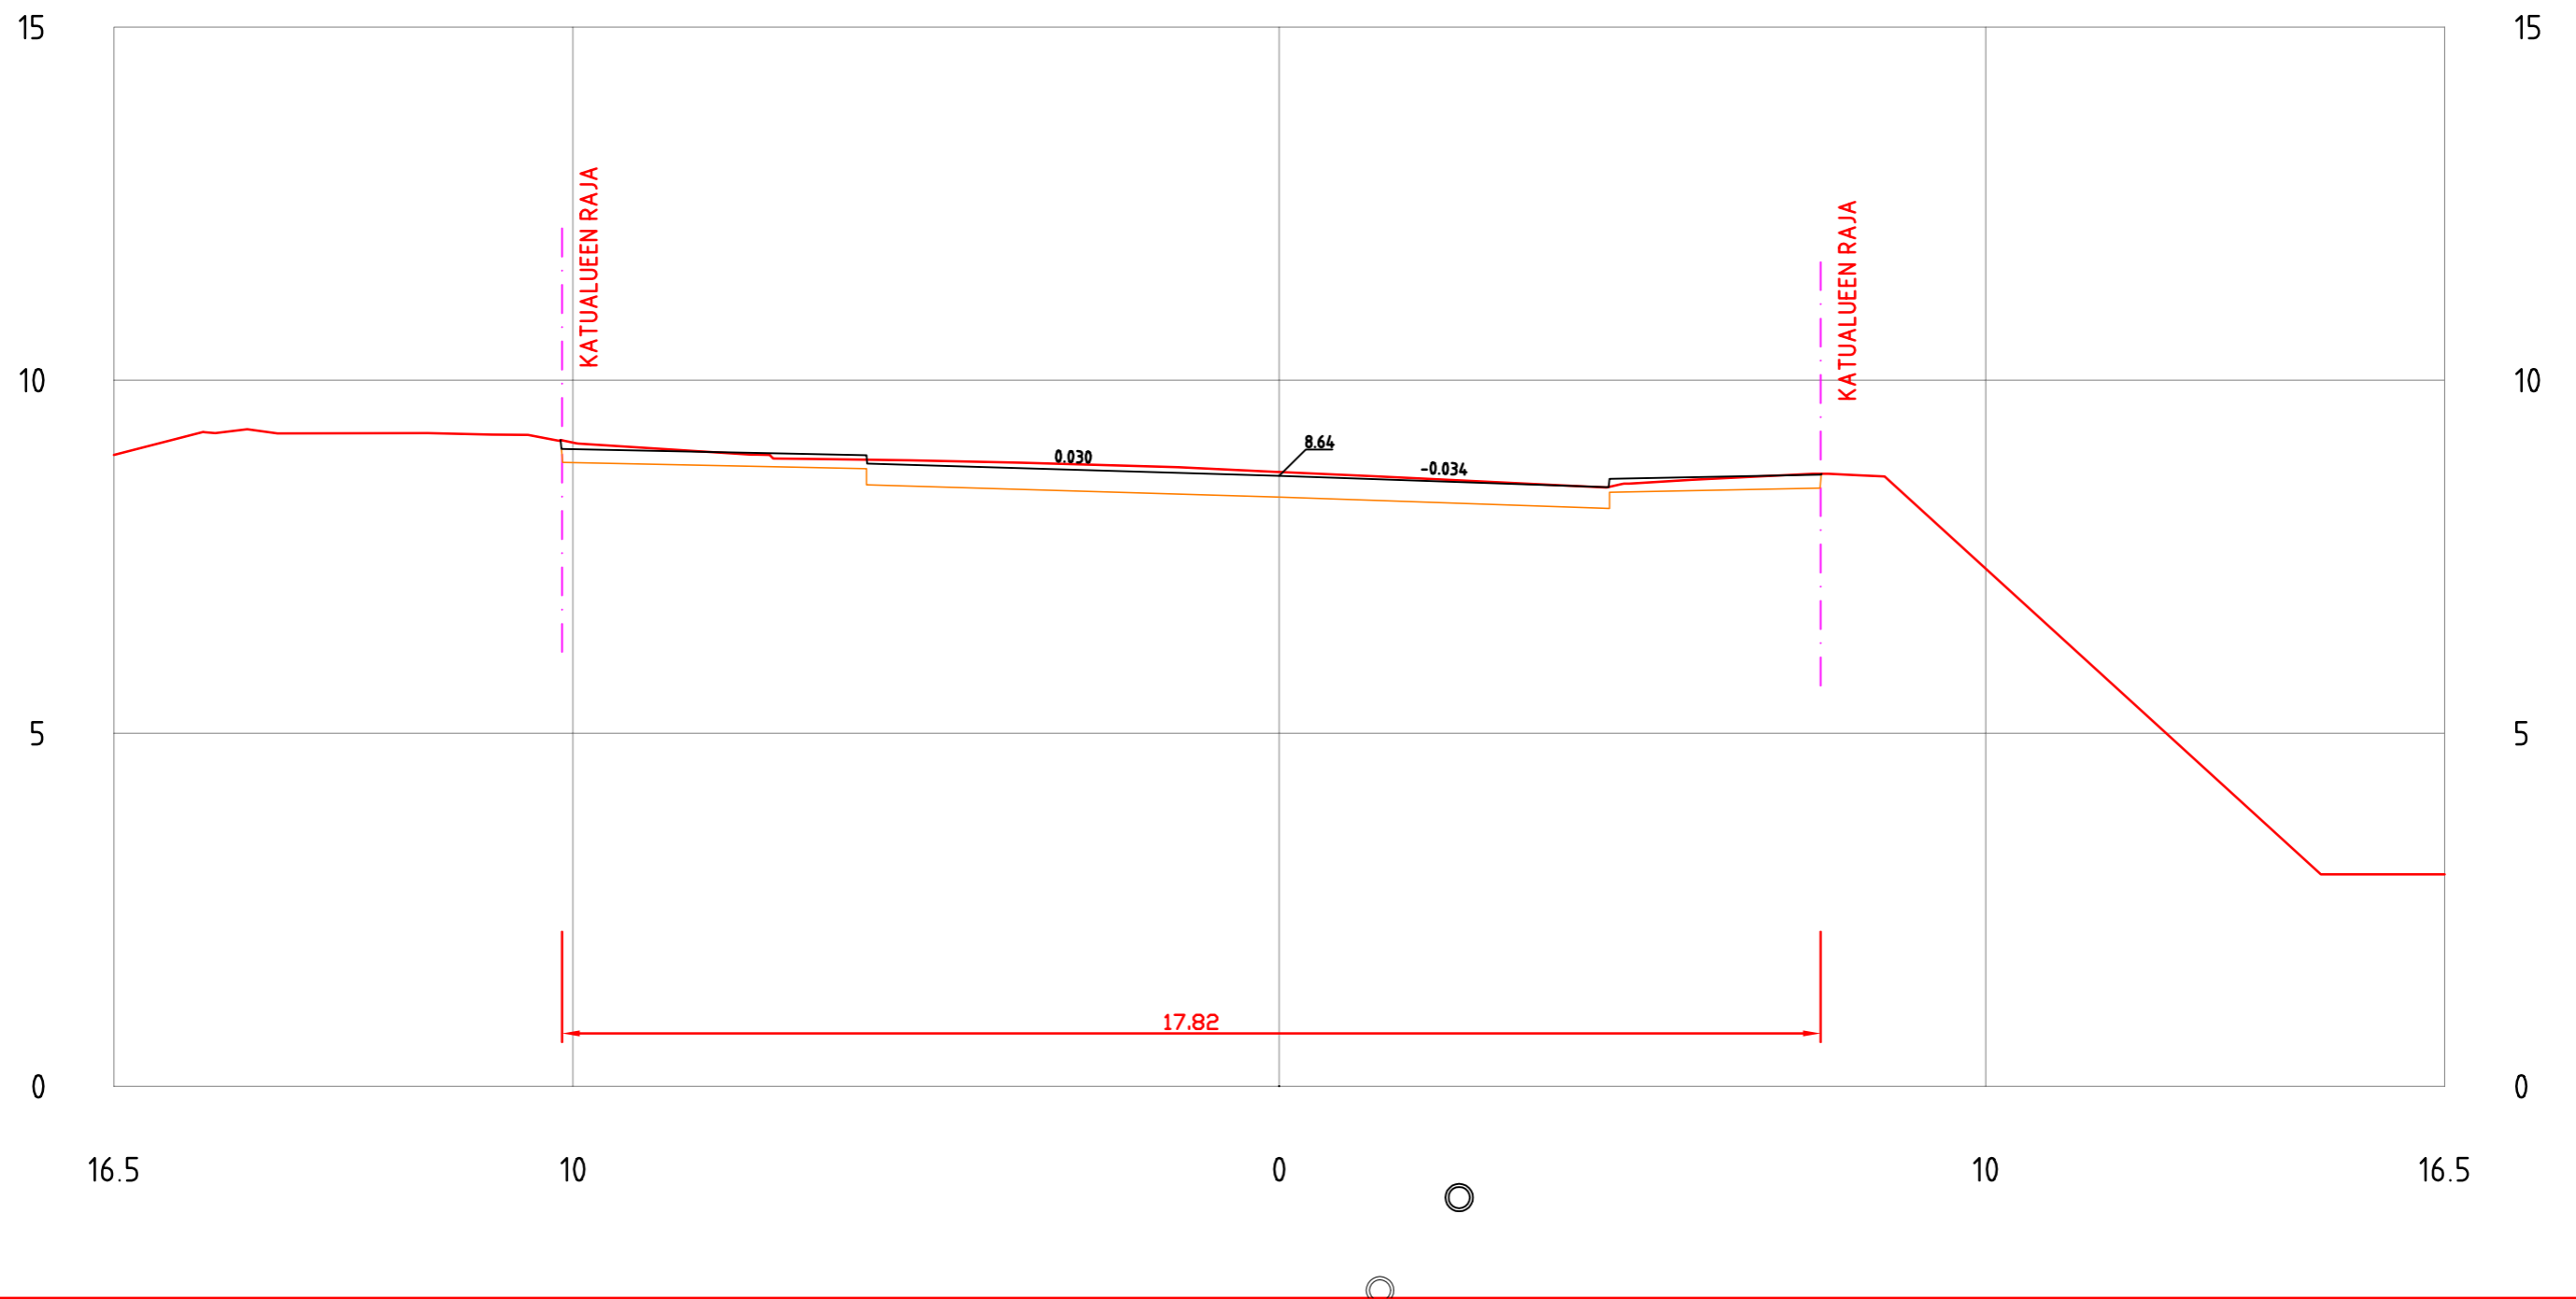

YLIOPISTONKATU  
PL = 230

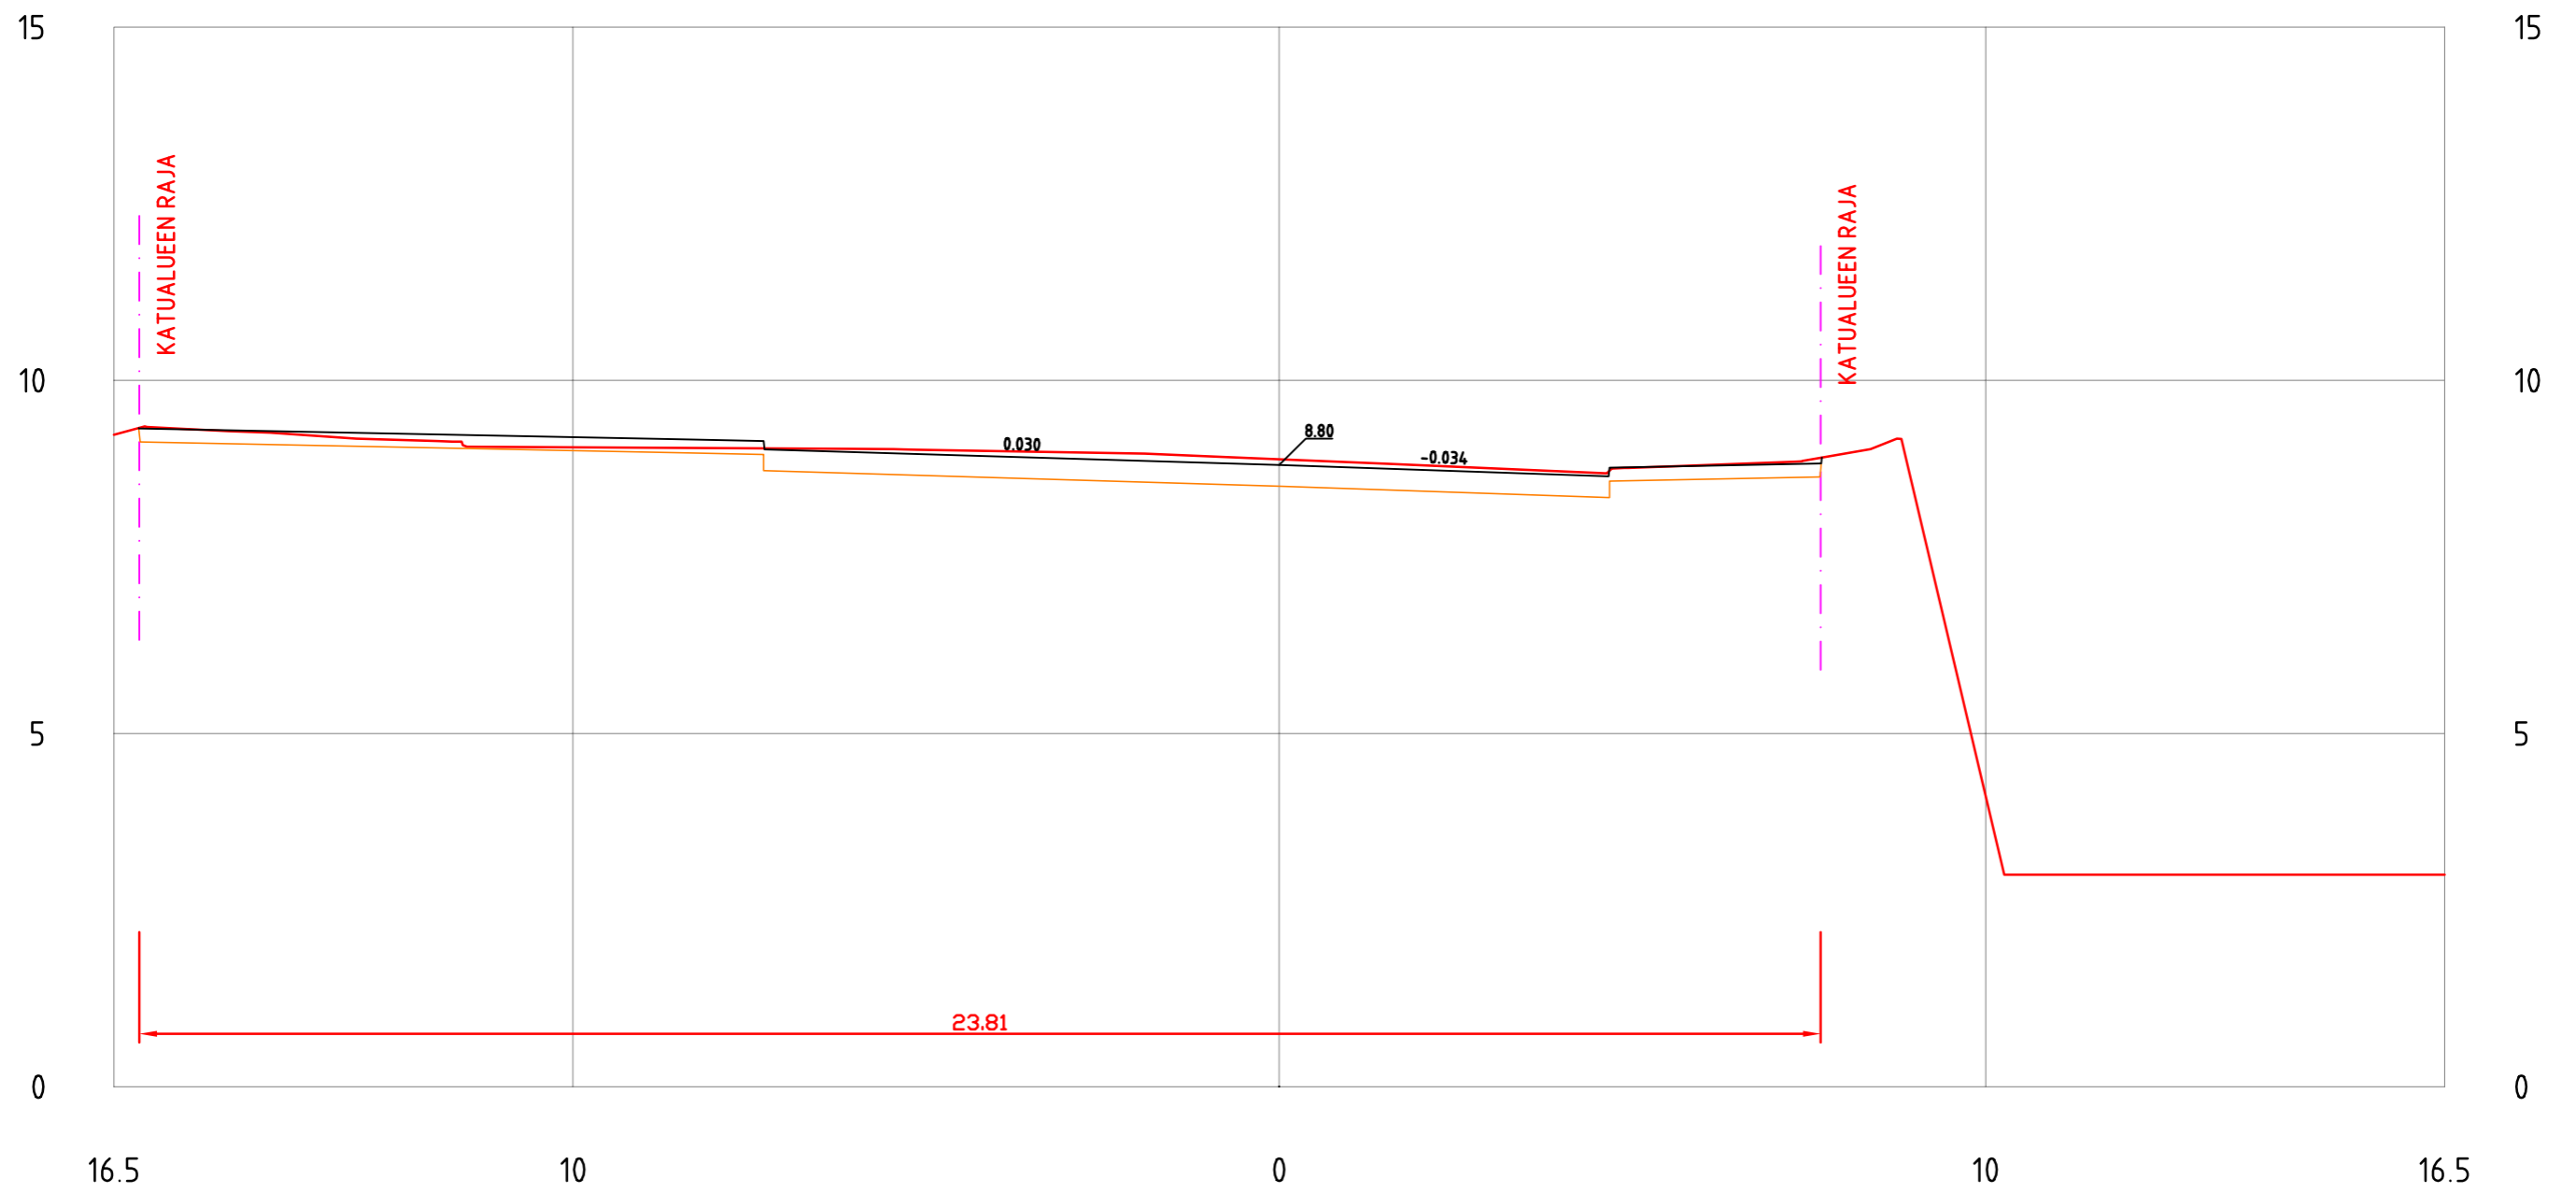










YLIOPISTONKATU  
PL = 260

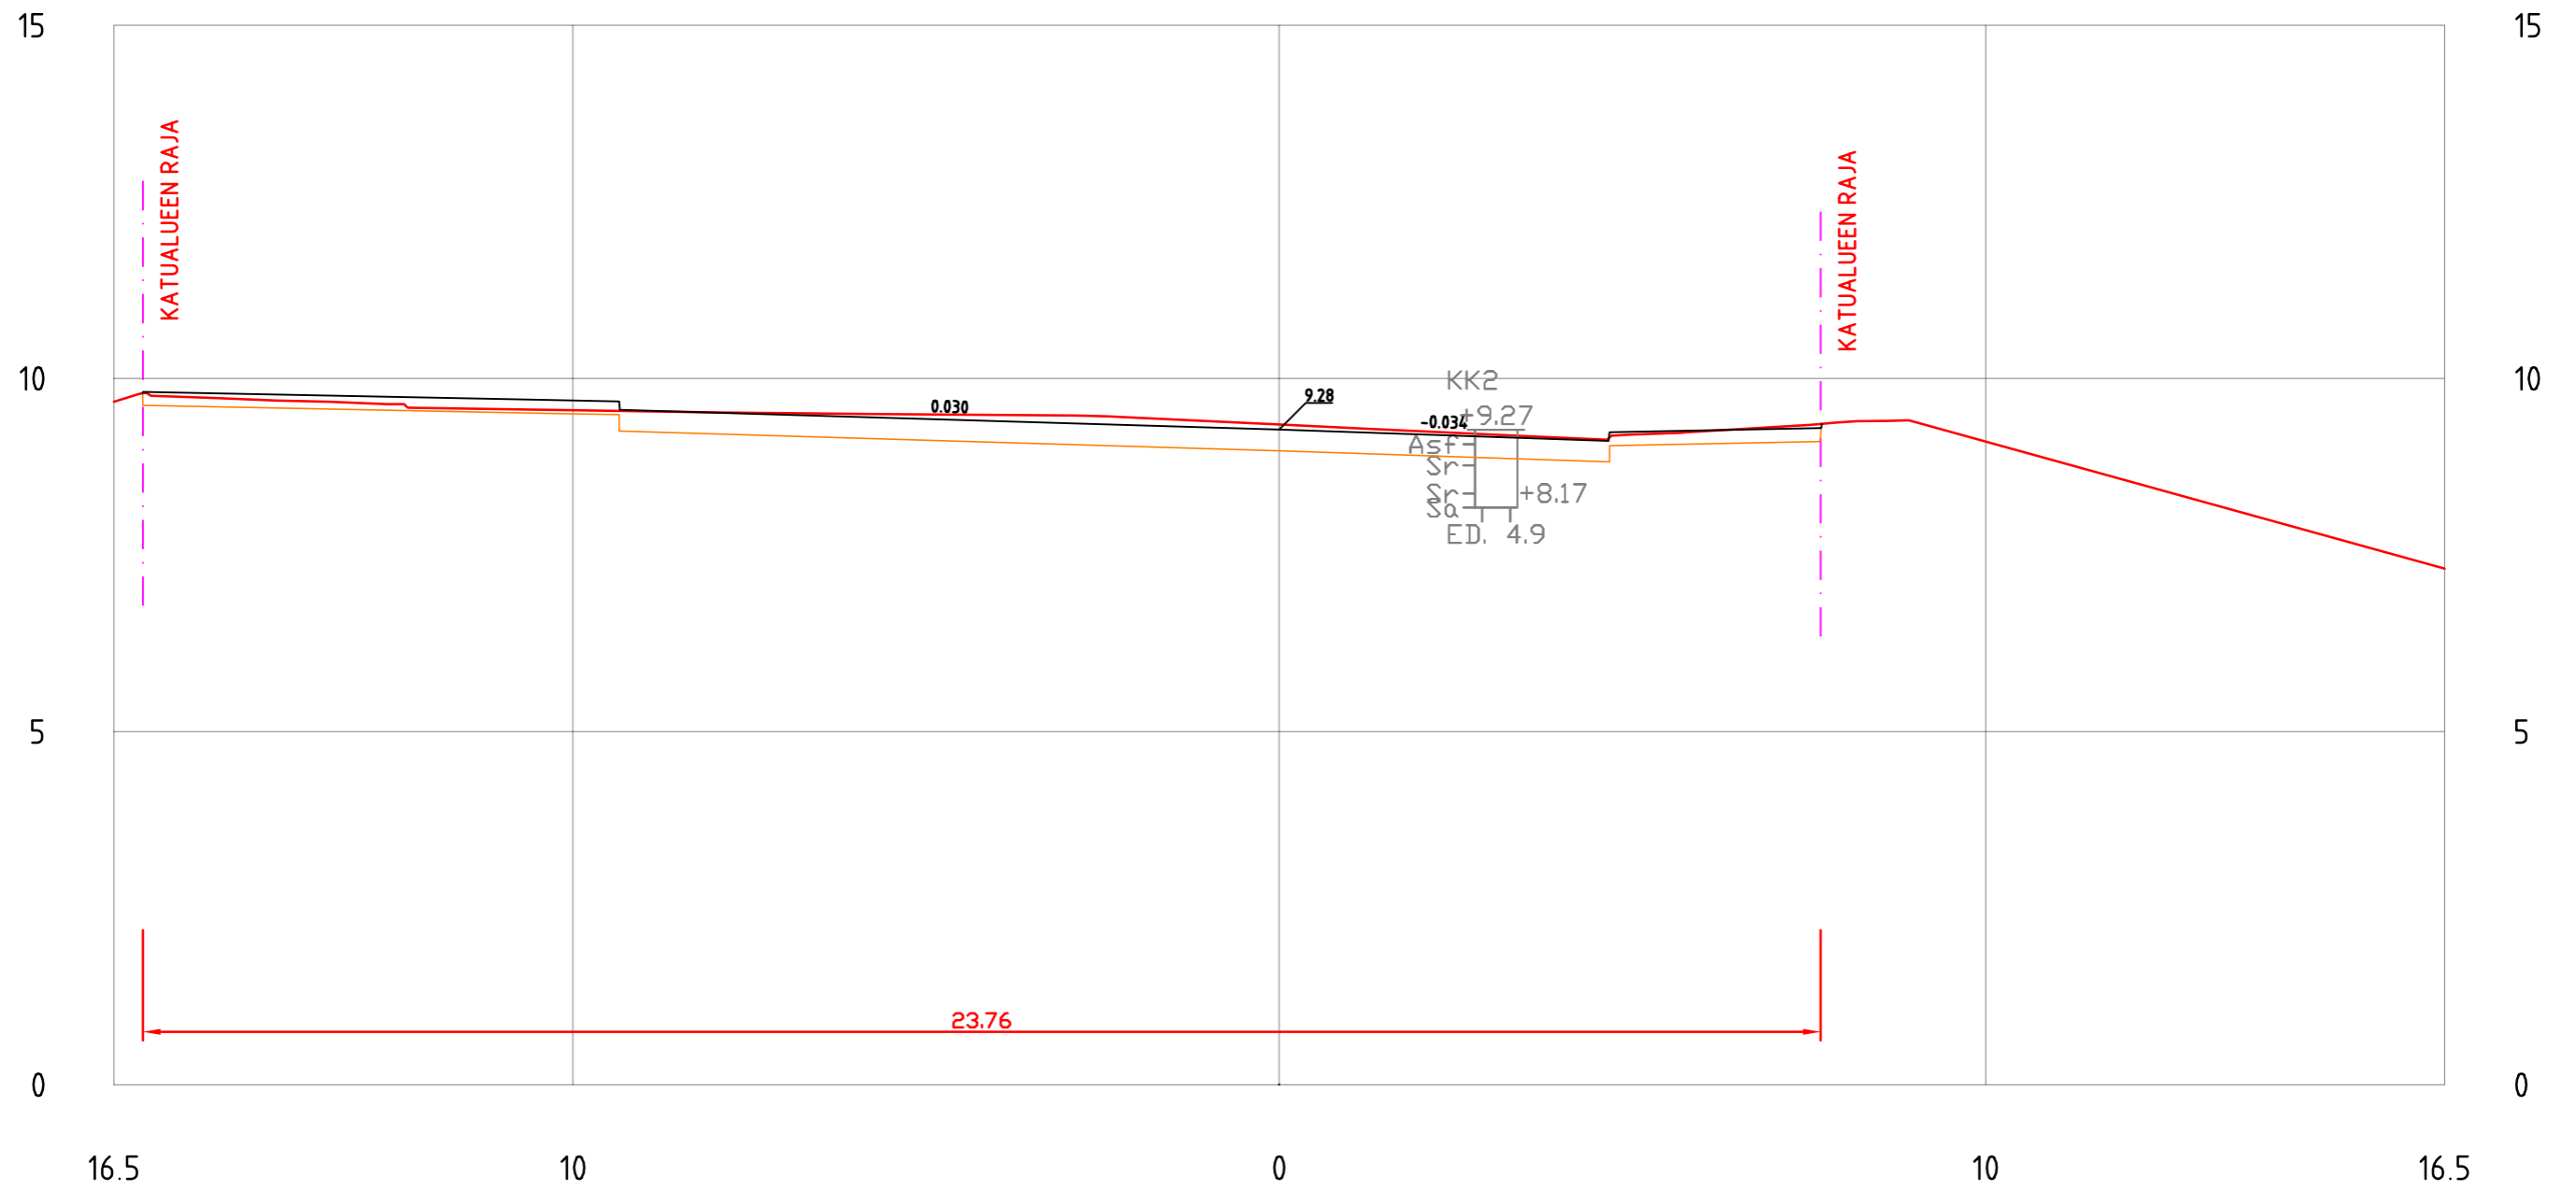

YLIOPISTONKATU  
PL =270

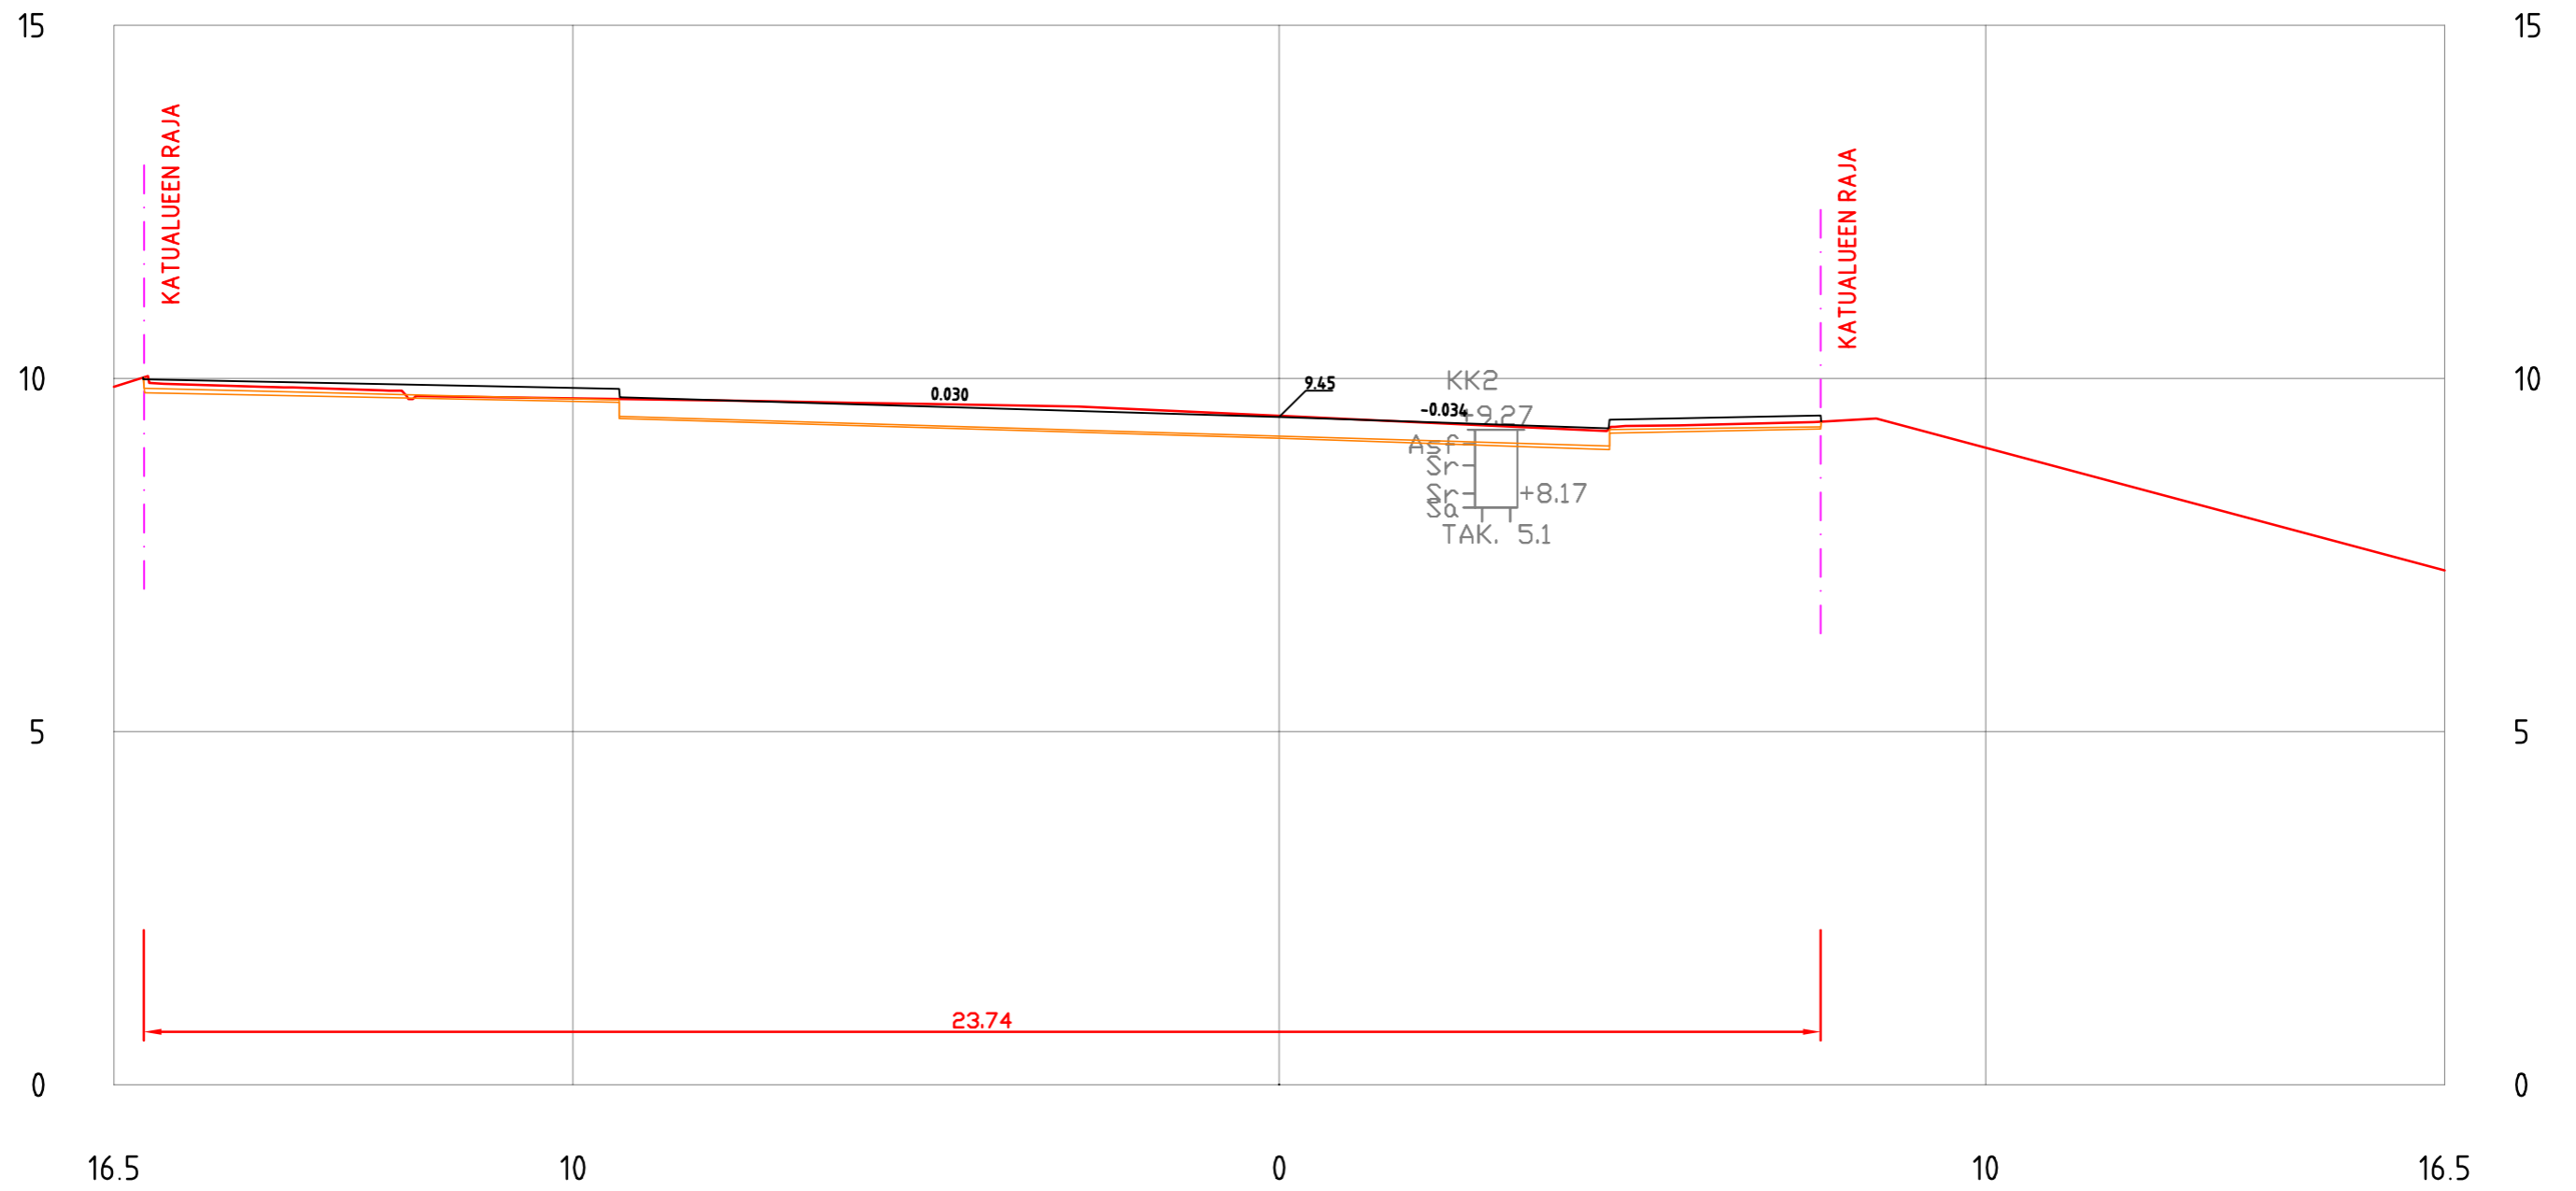

YLIOPISTONKATU  
PL = 280

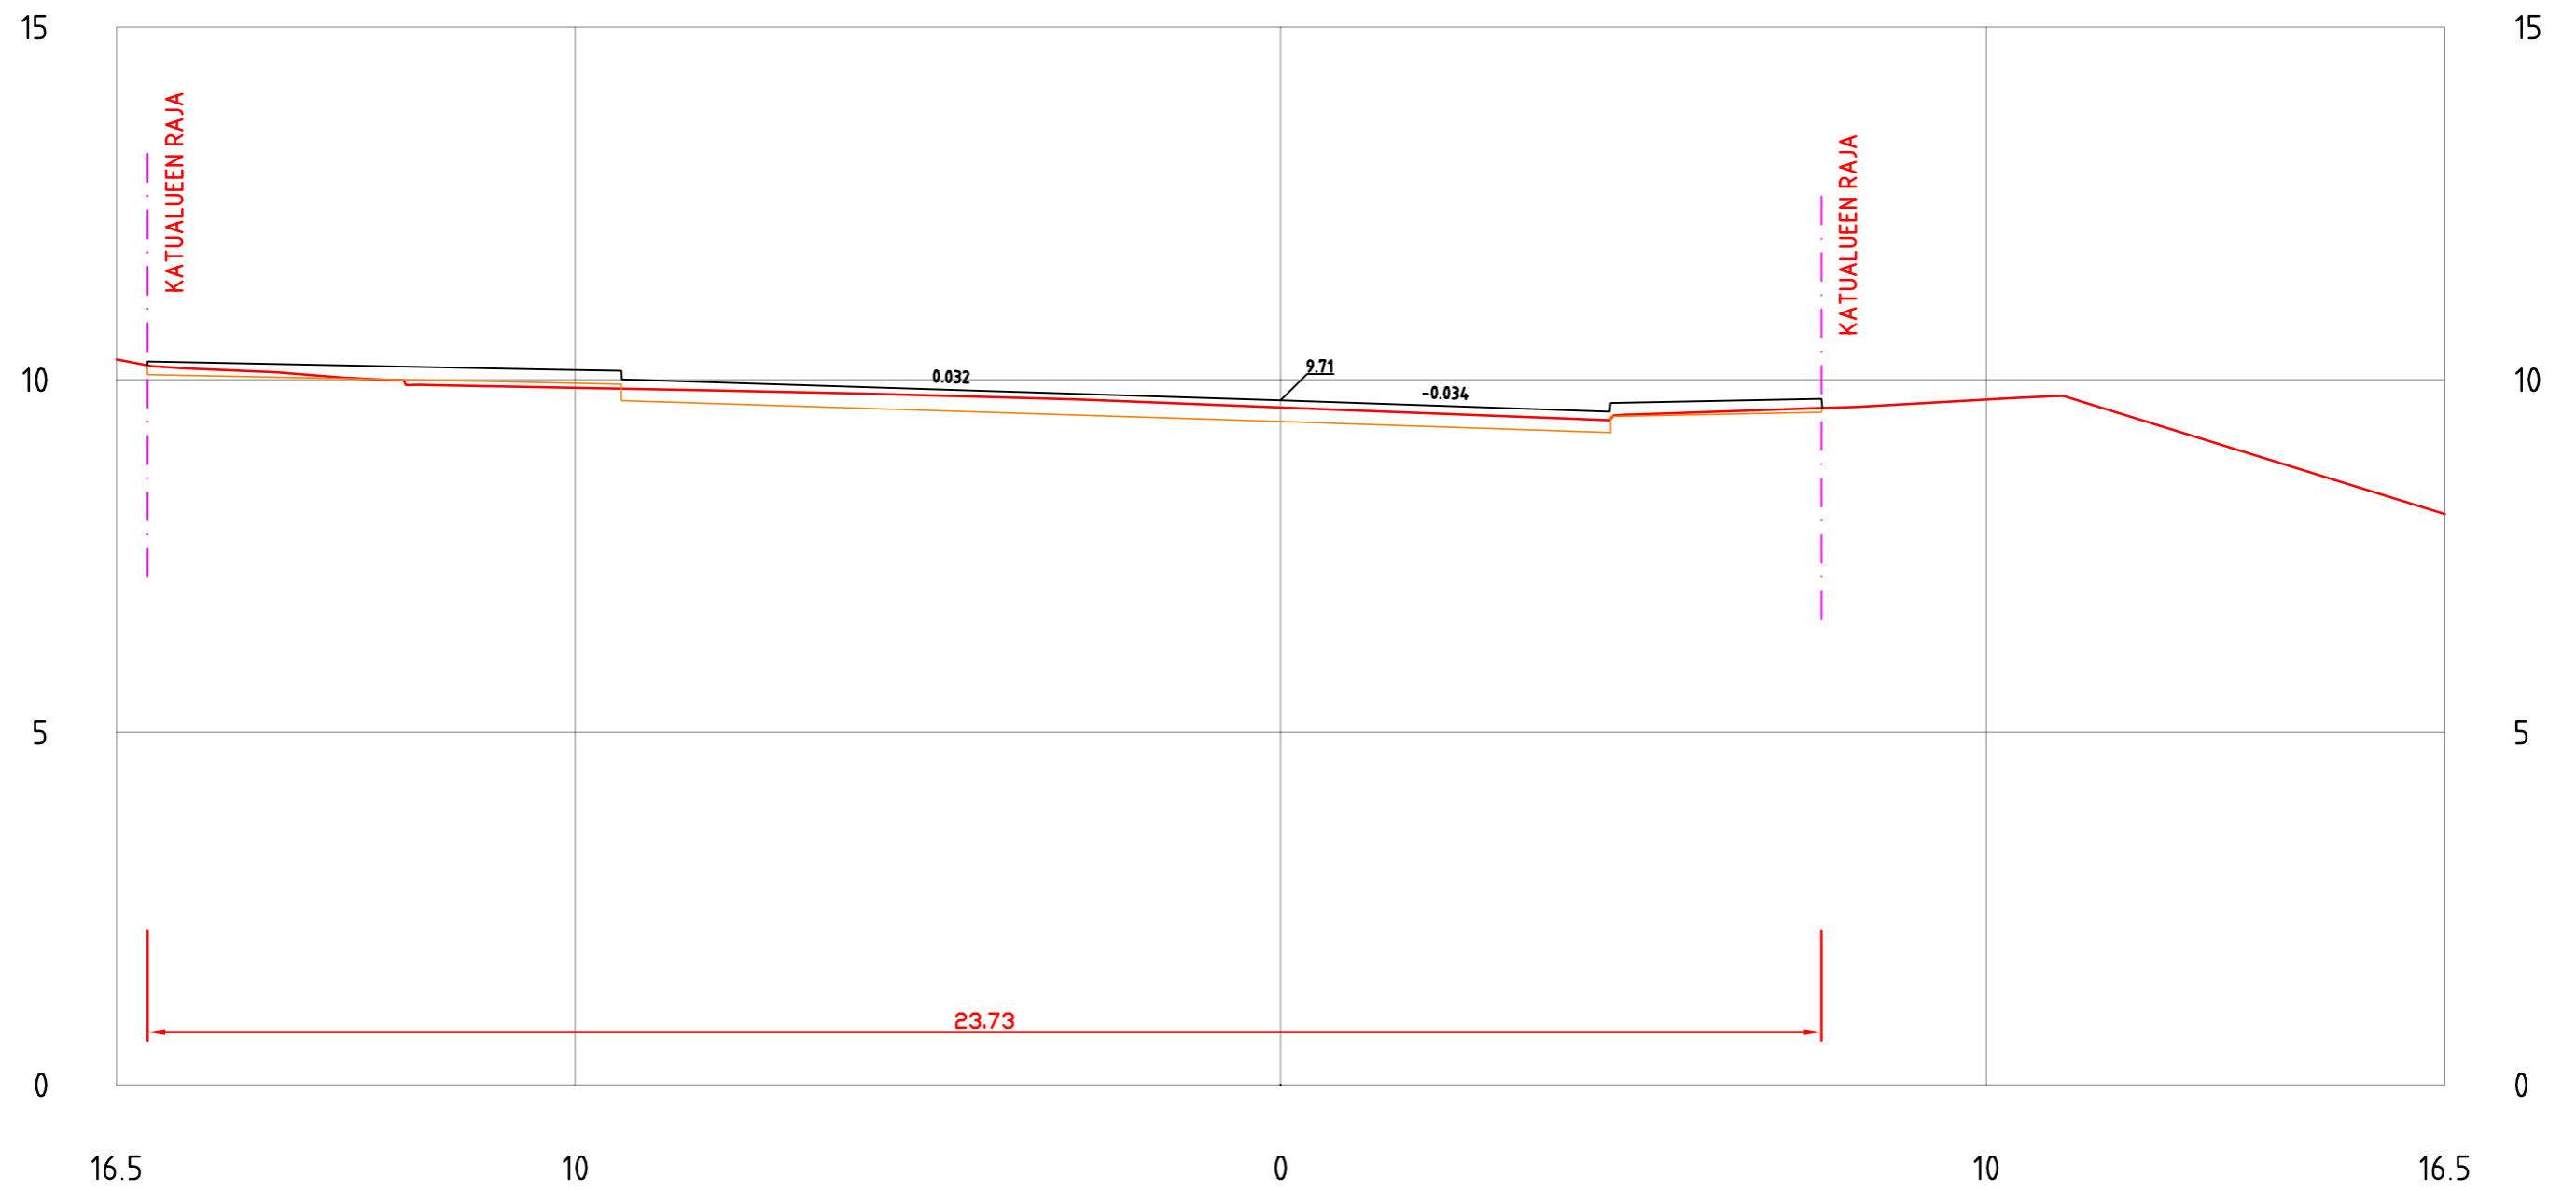

YLIOPISTONKATU  
PL = 290

