



# TURUN YLEISKAAVA 2010

1:110 000

TURUN KAUPUNGIN KIINTEISTÖ- JA RAKENNUSVIRASTO/  
KAAVOITUSOSASTO

|         |           |                         |                   |
|---------|-----------|-------------------------|-------------------|
| Turussa | 10.3.1992 | KAIVOITUSARKKITEHTI     | <i>M. Tuusula</i> |
| Tark.   | 15.3.1993 |                         | RISTO TILUS       |
| Tark.   | 1.11.1993 |                         |                   |
| Tark.   | 5.1.1994  | VA. KAAVOITUSARKKITEHTI | <i>M. Tuusula</i> |
| Tark.   | 2.5.1994  |                         | MARKKU TOIVONEN   |

DIARINUMERO 611 / 0236-02

Yleiskaavamerkinnot ja -määräykset:

- A1** PIENTALOVALTAINEN ASUNTOALUE  
Alue on tarkoitettu pääasiassa pientaloasumiselle sekä virkistys-, palvelujen ja alueelle tarpeellisen yhdyskuntateknisen huollon ja liikenteen käyttöön.  
Aluetehtävä alle 0.15.
- A2** KERROSTALOVALTAINEN ASUNTOALUE  
Alue on tarkoitettu pääasiassa kerrostaloasumiselle sekä virkistys-, palvelujen ja alueelle tarpeellisen yhdyskuntateknisen huollon ja liikenteen käyttöön.  
Aluetehtävä yli 0.15.
- E** KESKUSTATOIMINTOJEN ALUE  
Alue on tarkoitettu pääasiassa hallinnon, kaupan, palvelujen, asumisen ja virkistys- sekä alueelle tarpeellisen yhdyskuntateknisen huollon ja liikenteen käyttöön.
- PV** JULKISTEN PALVELUJEN JA HALLINNON ALUE  
Alue on tarkoitettu pääasiassa hallinnon, julkisten palvelujen, virkistys- sekä alueelle tarpeellisten yhdyskuntateknisen huollon ja liikenteen käyttöön.
- P** PALVELUJEN JA HALLINNON ALUE  
Työpaikka-alue, joka on tarkoitettu pääasiassa liikkeiden, toimistojen, tuotannon ja virkistys-, julkisten palvelujen ja hallinnon sekä alueelle tarpeellisen yhdyskuntateknisen huollon ja liikenteen käyttöön.
- T** TUOTANTO- JA VARASTOIMINTOJEN ALUE  
Työpaikka-alue, joka on tarkoitettu pääasiassa teollisen tuotannon ja varastotoimien sekä niihin liittyvien liike- ja toimistotoimien sekä julkisten palvelujen, virkistys-, yhdyskuntateknisen huollon ja liikenteen käyttöön.
- V** VIRKISTYSALUE  
Alue on tarkoitettu pääasiassa virkistys- ja liikuntapalvelujen, ulkoilun ja vapaa-ajan sekä alueelle tarpeellisen yhdyskuntateknisen huollon ja liikenteen käyttöön. Alue hoidetaan soveltuvin osin maa- ja metsätalousohjeena.
- S** LOMA- JA MATKAILUALUE  
Alue on tarkoitettu pääasiassa loma- ja matkailupalvelujen, loma-asutuksen sekä ryhmäpuutarhojen ja palstaviljelyn käyttöön.
- L** LIIKENNEALUE
- E** ERITYISALUE
- S** SUOJELUALUE  
Alue sisältää suojeluarvoja.
- M** MAA- JA METSÄTALOUSALUE
- V** VESIALUE
- SELVITYSALUE**
- RESERVIALUE**
- PÄÄKATU
- ERITASOLIITTYMÄ
- SUUNTAISLIITTYMÄ
- RAUTATIE
- VOIMANSIIRTOLINJA

YLEISKAAVA HYVÄKSYTTY TURUN KAUPUNGINVALTUUSTOSSA 5.8.1995

GENERALPLANEN GODKÄND AV STADS-FULLMÄKTIGE I ÅBO 5.8.1995

# ÅBO GENERALPLAN 2010


ÅBO STADS FASTIGHETS- OCH BYGGNADSKONTOR/  
PLANLÄGGNINGSAVDELNINGEN

|       |           |  |  |
|-------|-----------|--|--|
| I Åbo | 10.3.1992 |  |  |
| Just. | 15.3.1993 |  |  |
| Just. | 1.11.1993 |  |  |
| Just. | 5.1.1994  |  |  |
| Just. | 2.5.1994  |  |  |

DIARINUMERO 611 / 0236-02

Generalplanebeteckningar och -bestämmelser:

- SMÅHUSDOMINERAT BOSTADSOMRÅDE**  
Området är avsett huvudsakligen för småhusboende samt för rekreation, service och för områdets nödvändiga samhällstekniska försörjning och trafik.  
Arealexploatering mindre än 0.15.
- VÄNINGSHUSDOMINERAT BOSTADSOMRÅDE**  
Området är avsett huvudsakligen för våningshusboende samt för rekreation, service och för områdets nödvändiga samhällstekniska försörjning och trafik.  
Arealexploatering större än 0.15.
- OMRÅDE FÖR CENTRUMFUNKTIONER**  
Området är avsett huvudsakligen för förvaltning, saluförande, service, boende och rekreation samt för områdets nödvändiga samhällstekniska försörjning och trafik.
- OMRÅDE FÖR OFFENTLIG SERVICE OCH FÖRVALTNING**  
Området är avsett huvudsakligen för förvaltning, offentlig service, rekreation samt för områdets nödvändiga samhällstekniska försörjning och trafik.
- OMRÅDE FÖR SERVICE OCH FÖRVALTNING**  
Arbetsplatsområde, som är avsett huvudsakligen för affärer, kontor, industri och rekreation, offentlig service och förvaltning samt för områdets nödvändiga samhällstekniska försörjning och trafik.
- OMRÅDE FÖR INDUSTRI- OCH LAGERFUNKTIONER**  
Arbetsplatsområde, som är avsett huvudsakligen för industri- och lagerlokaler och där till anslutna affärs- och kontorlokaler samt för offentlig service, rekreation, samhällstekniska försörjning och trafik.
- OMRÅDE FÖR REKREATION**  
Området är avsett huvudsakligen för rekreativ- och motionservice, fritidssliv, frid samt för områdets nödvändiga samhällstekniska försörjning och trafik. Området sköts i tillämpliga delar som ett jord- och skogsbruksområde.
- OMRÅDE FÖR FRITID OCH TURISM**  
Området är avsett huvudsakligen för fritids- och turismservice, fritidsbebyggelse samt för kolonitradgardar och parcellering.
- TRAFIKOMRÅDE**
- SPECIALOMRÅDE**
- SKYDDSOMRÅDE**  
Området innehåller skyddsvarde.
- JORD- OCH SKOGSBRUKSOMRÅDE**
- VATTENOMRÅDE**
- UTREDNINGSOMRÅDE**
- RESERVOMRÅDE**
- HUVUDGATA**
- PLANSKILD ANSLUTNING**
- ENSIDIG ANSLUTNING**
- JÄRNVÄG**
- KRAFTLEDNING**

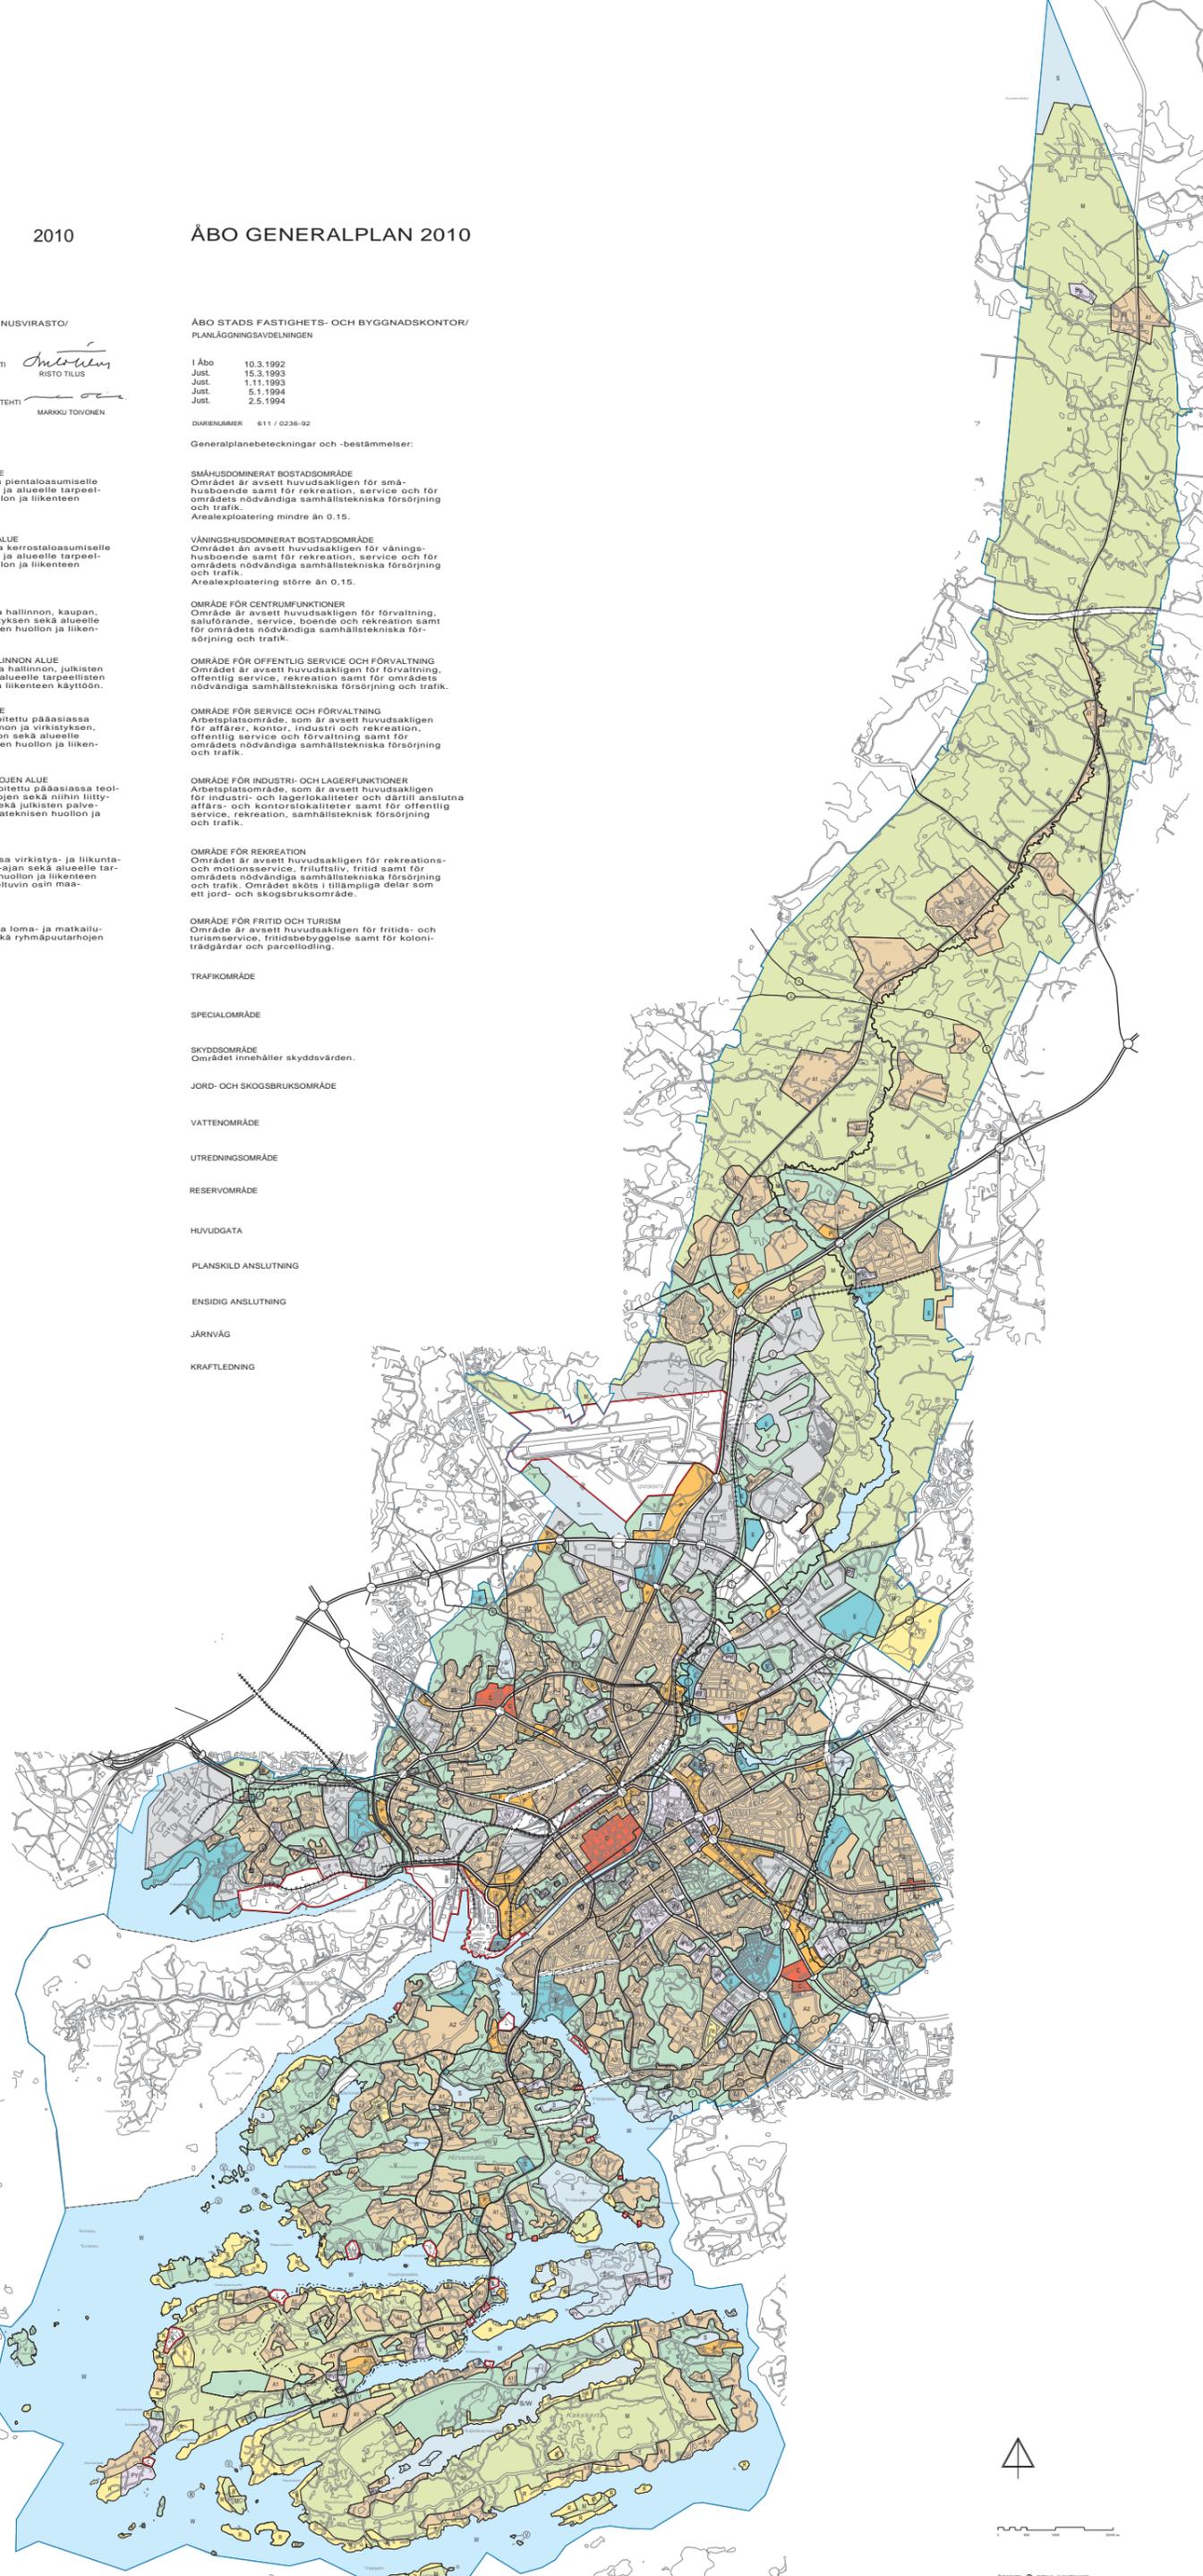

Projektor: 0, 100, 200, 300, 400, 500