

**TURUN KESKUSTAN
SUOJELTAVAT
RAKENNETUN YMPÄRISTÖN
KOKONAISUUDET
SR 853019**


— OSA-ALUEEN SR 853019 RAJAUS

VAHV. SK:N SUOJELTAVA RAK.
YMPÄRISTÖN ALUEKOKONAISUUS

■ UUSI SUOJELTAVA RAK. YMPÄRISTÖN
ALUEKOKONAISUUS

● NYK. SK:N SUOJELTAVA RAK.
YMPÄRISTÖN KOKONAISUUS

● UUSI SUOJELTAVA RAK.
YMPÄRISTÖN KOKONAISUUS

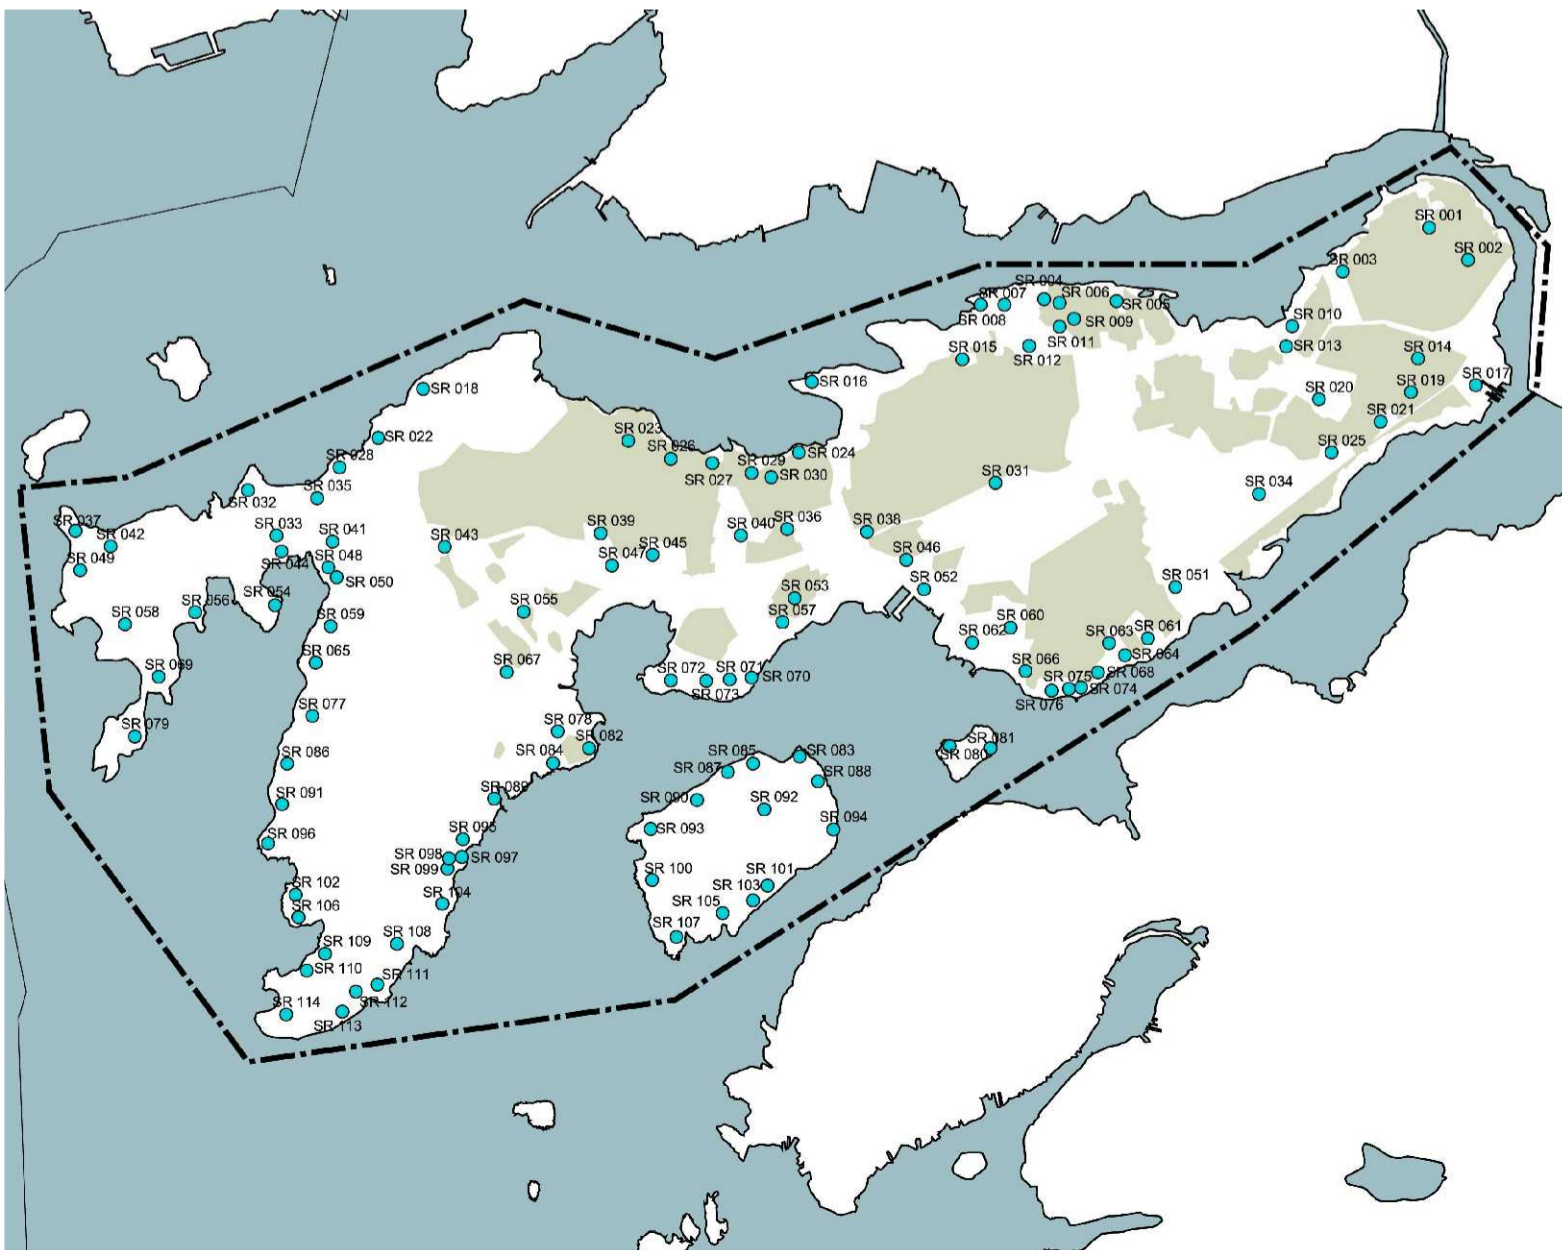

**RUISSALON
SUOJELTAVAT
RAKENNETUN YMPÄRISTÖN
KOKONAISUUDET
SR 853043**

— OSA-ALUEEN SR 853043 RAJAUS

● SUOJELTAVA RAKENNETUN
YMPÄRISTÖN KOKONAISUUS



TURUN KAUPUNKISEUDUN MAAKUNTAKAAVA
VARSINAIS-SUOMEN LIITTO
04.11.2002

**TURUN YLEISKAAVA 2025
PERUSSELVITYKSET**



KULTTUURIMAISEMA 6.

Maakuntakaavan rakennussuojelukohteet
ja arvokkaat maisema-alueet 6.3.