

Rakennuksen  
julkisivuihin  
kohdistuva melutaso  
korkeimman  
melutason julkisivun  
mukaan, päivä/yö dB

60|52

L Aeq 7-22

- 40 - 44
- 45 - 49
- 50 - 54
- 55 - 59
- 60 - 64
- 65 - 69
- 70 - 74
- 75 -

**FCG**

FCG Suunnittelu ja tekniikka Oy  
Osmontie 34, PL 950  
00601 Helsinki  
puh. 0104090  
www.fcg.fi

Päiväys 29.5.2018  
Pääsuunn. Mauno Aho, insinööri  
Hyv.

Turun kaupunki  
Kirstinpuiston asemakaava

Meluselvitys  
Nykytilanne, päiväaika

1:2500

**AKU** P35572P001

**1**





|  |                       |
|--|-----------------------|
| Rakennuksen<br>julkisivuihin<br>kohdistuva melutaso<br>korkeimman<br>melutason julkisivun<br>mukaan, päivä/yö dB | L Aeq 22-7<br>35 - 39 |
|  | 40 - 44               |
|  | 45 - 49               |
|  | 50 - 54               |
|  | 55 - 59               |
|  | 60 - 64               |
|  | 65 - 69               |
|  | 70 - 74               |
| (60 52)  | 75 -                  |

**FCG** ● FCG Suunnittelu ja tekniikka Oy  
 Osmontie 34, PL 950  
 00601 Helsinki  
 puh. 0104090  
 www.fcg.fi

Päiväys 29.5.2018  
 Pääsuunn. Mauno Aho, insinööri  
 Hyv.

Turun kaupunki  
 Kirstinpuiston asemakaava


Meluselvitys  
 Nykytilanne, yöaika

1:2500

---

AKU P35572P001 2



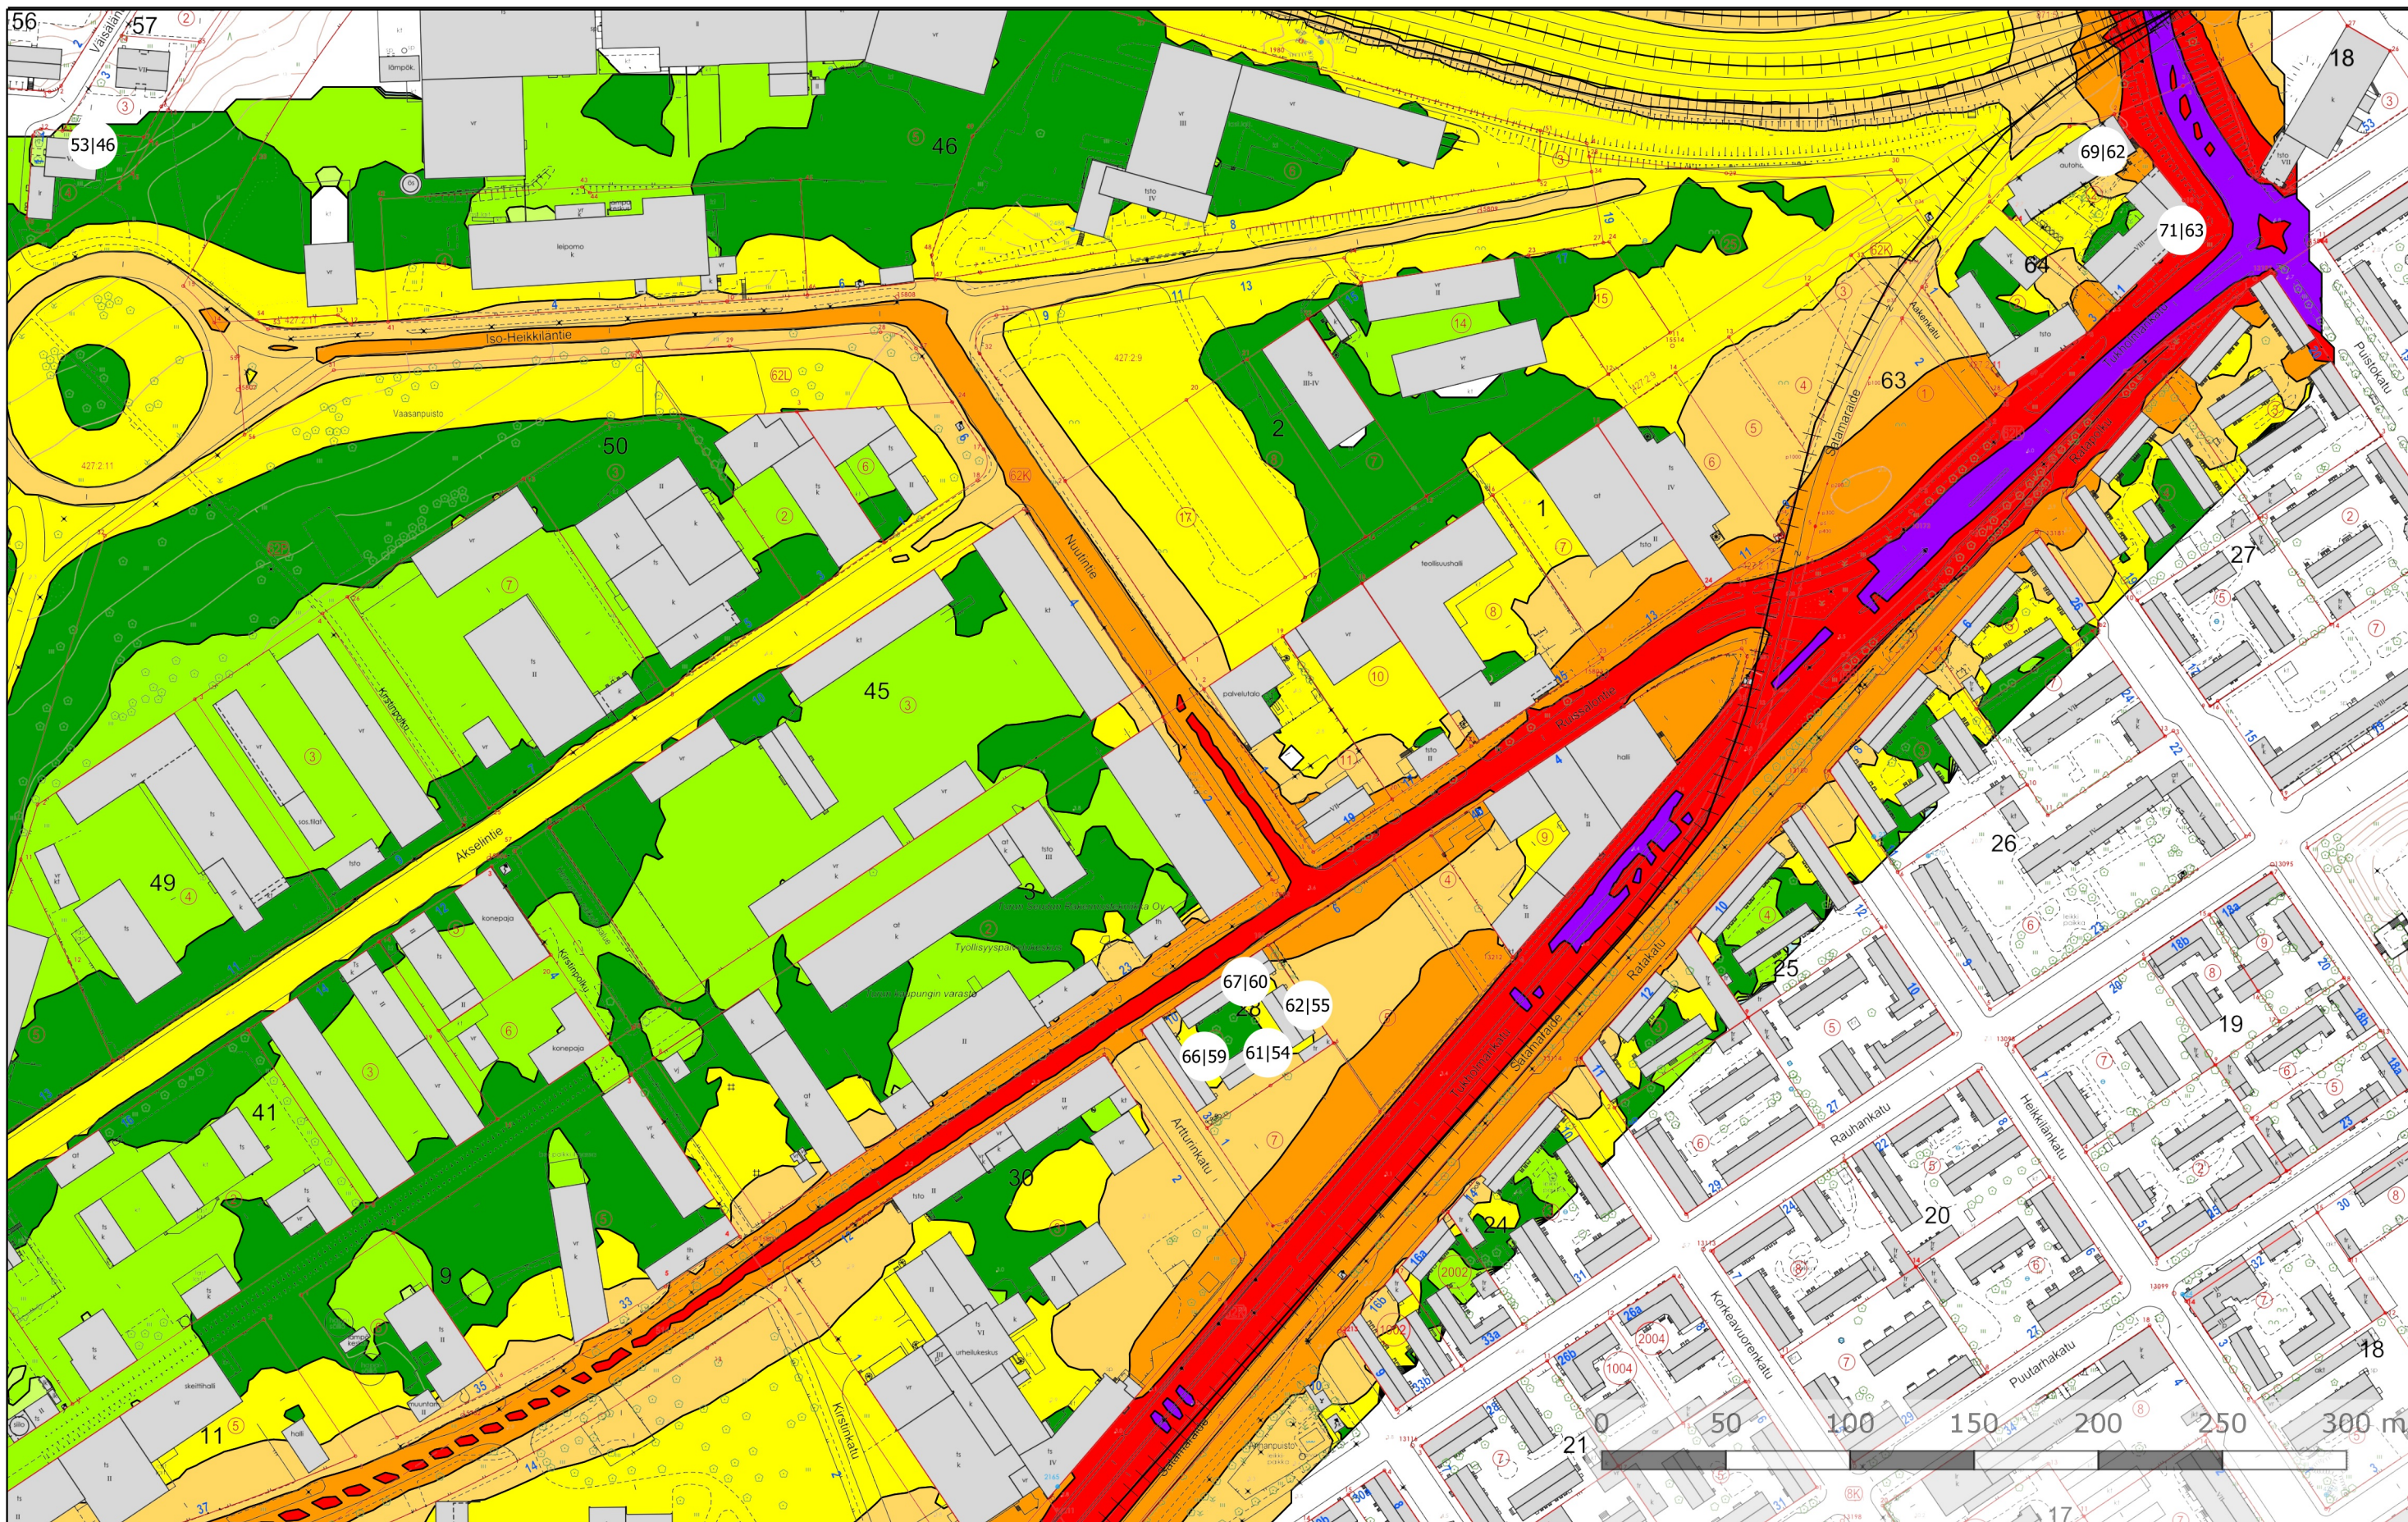

Rakennuksen  
julkisivuihin  
kohdistuva melutaso  
korkeimman  
melutason julkisivun  
mukaan, päivä/yö dB

60|52

- L Aeq 7-22
- 40 - 44
  - 45 - 49
  - 50 - 54
  - 55 - 59
  - 60 - 64
  - 65 - 69
  - 70 - 74
  - 75 -

**FCG**

FCG Suunnittelu ja tekniikka Oy  
Osmontie 34, PL 950  
00601 Helsinki  
puh. 0104090  
www.fcg.fi

Päiväys 29.5.2018  
Pääsuunn. Mauno Aho, insinööri  
Hvv.

Turun kaupunki  
Kirstinpuiston asemakaava

Meluselvitys  
VE 0+ ennustetilanne, päiväaika 1:2500

AKU P35572P001 3





Rakennuksen  
julkisivuihin  
kohdistuva melutaso  
korkeimman  
melutason julkisivun  
mukaan, päivä/yö dB

60|52

L Aeq 22-7

- 35 - 39
- 40 - 44
- 45 - 49
- 50 - 54
- 55 - 59
- 60 - 64
- 65 - 69
- 70 - 74
- 75 -



FCG Suunnittelu ja tekniikka Oy  
Osmontie 34, PL 950  
00601 Helsinki  
puh. 0104090  
www.fcg.fi

Päiväys 29.5.2018  
Pääsuunn. Mauno Aho, insinööri  
Hvv.

Turun kaupunki  
Kirstinpuiston asemakaava

Meluselvitys  
VE0+ ennustetilanne, yöaika 1:2500

AKU P35572P001 4





Rakennuksen  
julkisivuihin  
kohdistuva melutaso  
korkeimman  
melutason julkisivun  
mukaan, päivä/yö dB

60|52

- L Aeq 7-22
- 40 - 44
  - 45 - 49
  - 50 - 54
  - 55 - 59
  - 60 - 64
  - 65 - 69
  - 70 - 74
  - 75 -

**FCG**

FCG Suunnittelu ja tekniikka Oy  
Osmontie 34, PL 950  
00601 Helsinki  
puh. 0104090  
www.fcg.fi

Päiväys 29.5.2018  
Pääsuunn. Mauno Aho, insinööri  
Hvv.

Turun kaupunki  
Kirstinpuiston asemakaava

Meluselvitys  
VE 1 ennustetilanne, päiväaika 1:2500

AKU P35572P001 5





Rakennuksen  
julkisivuihin  
kohdistuva melutaso  
korkeimman  
melutason julkisivun  
mukaan, päivä/yö dB

60|52

L Aeq 22-7

- 35 - 39
- 40 - 44
- 45 - 49
- 50 - 54
- 55 - 59
- 60 - 64
- 65 - 69
- 70 - 74
- 75 -

**FCG**

FCG Suunnittelu ja tekniikka Oy  
Osmontie 34, PL 950  
00601 Helsinki  
puh. 0104090  
www.fcg.fi

Päiväys 29.5.2018  
Pääsuunn. Mauno Aho, insinööri  
Hvv.

Turun kaupunki  
Kirstinpuiston asemakaava

Meluselvitys  
VE1 ennustetilanne, yöaika

1:2500

AKU P35572P001

6