Sallittu potilaskuljetuksissa oleville ambulansseille 30min
Tillåten för ambulanser i pantienttransport

Sallittu potilaskuljetuksissa oleville takseille 30min
Tillåten för taxi i pantienttransport

jalkakäytävä
kiveys
pyörätie 2-suuntainen
pyörätie 1-suuntainen
pyöräkaista
viheralue
ajoyhteydet

HYVÄKSYNNYT:
VIRAN PUOLESTA:

KAUPUNGINOSA: 007-VII
ASEMAKAAVA VAHVISTETTU:
KATULUOKKA:

HYVÄKSYNNYT MYÖS:

KORVAA PIIRUSTUKSEN:
KORVAA OSITTAIN PIIRUSTUKSEN:

KORVATTU PIIRUSTUKSELLA:
KORVATTU OSITTAIN PIIRUSTUKSELLA:

MUUTOS TAI TÄYDENNYS	PÄIVÄYS	PIIRTÄJÄ	SUUNNIT.	D:o nro	HYV.

TURUN KAUPUNGIN YMPÄRISTÖTOIMIALA
KAUPUNKISUUNNITTELU
SUUNNITTELUYKSIKKÖ

PUOLALANKATU 5, PL355
20101 TURKU
puh. 02-330 000
faxi. 02-2624 512

KOHDE	SISÄLTÖ
HUMALISTONKATU välillä Puutarhakatu-Ratapihankatu	LIIKENNESUUNNITELMA VE1

SUUNNITTELIJA	SUUNNITTELUAVUSTAJA	TARKASTANUT	GEOTEKN.TARKAST.	MITTAKAAVA	D:o nro
LPi	VL			1:500	12026-2011
PÄIVÄYS	HYVÄKSYJÄ			PIIRUSTUSNUMERO	
18.2.2015				L 4920 035	

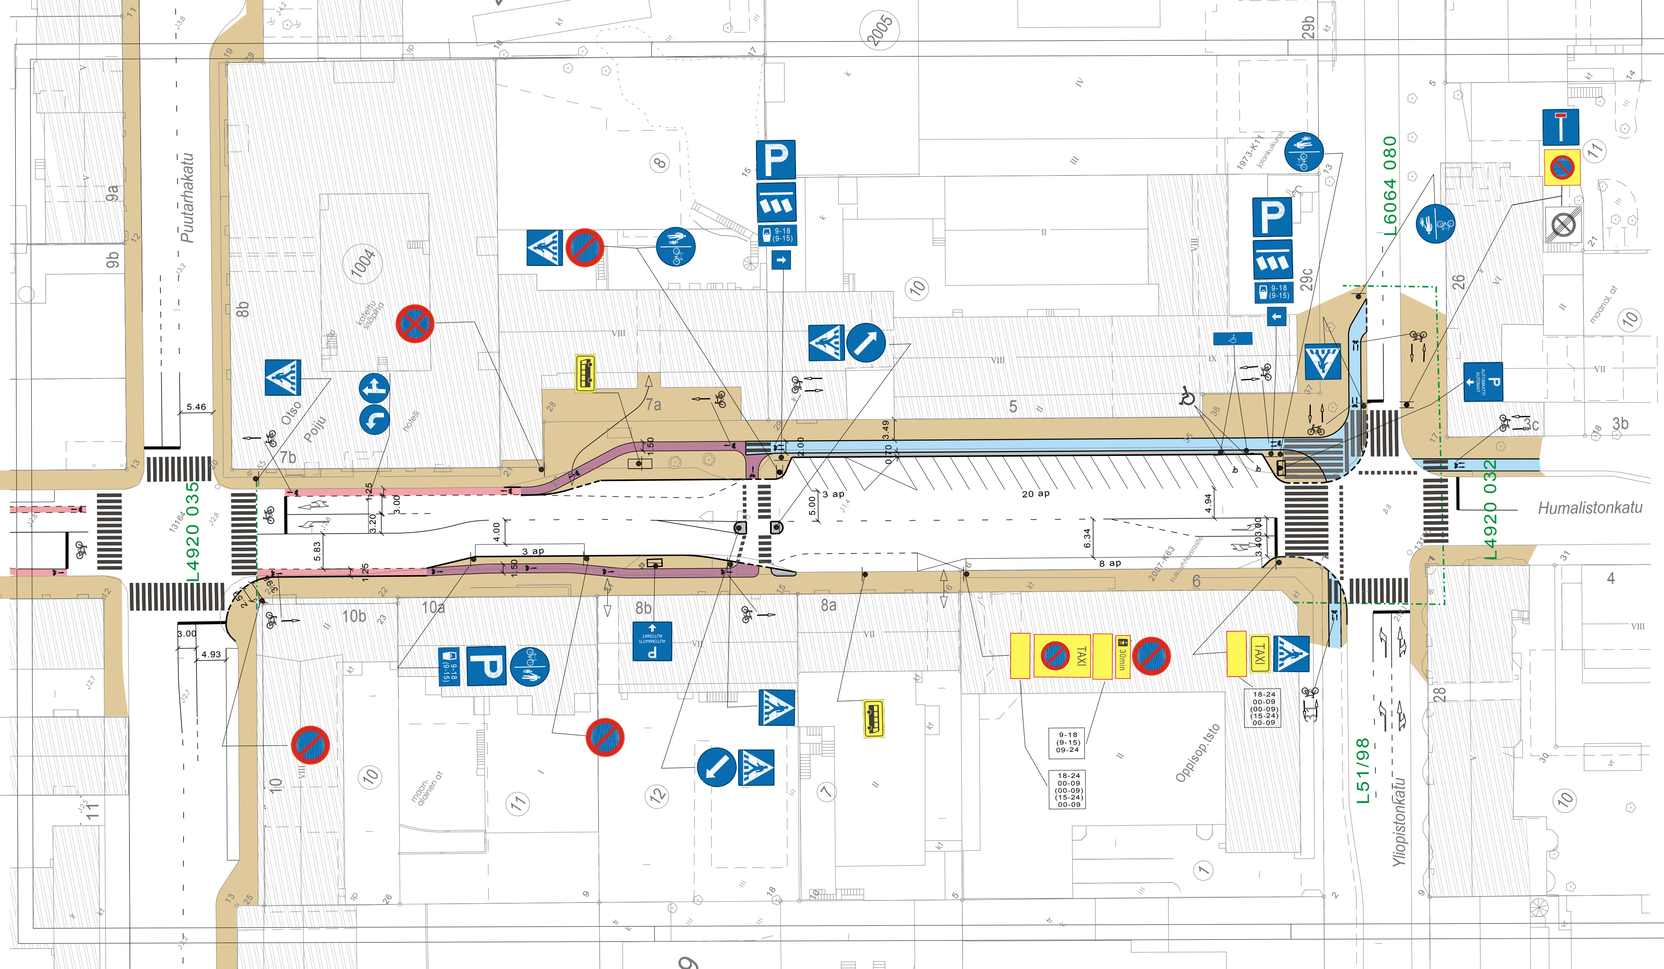

HYVÄKSYNYT:

VIRAN PUOLESTA:

KAUPUNGINOSA: 007-VII

ASEMAKAAVA VAHVISTETTU:

KATULUOKKA:

HYVÄKSYNYT MYÖS:

KORVAA PIIRUSTUKSEN: L4920 031, L4920 034

KORVAA OSITTAIN PIIRUSTUKSEN:

KORVATTU PIIRUSTUKSELLA:

KORVATTU OSITTAIN PIIRUSTUKSELLA:

MUUTOS TAI TÄYDENNYS	PÄIVÄYS	PIIRTÄJÄ	SUUNNIT.	D:o nro	HYV.

TURUN KAUPUNGIN YMPÄRISTÖTOIMIALA

KAUPUNKISUUNNITTELU

SUUNNITTELUYKSIKKÖ

PUOLALANKATU 5, PL355
20101 TURKU

puh. 02-330 000
faxi. 02-2624 912

KOHDE

HUMALISTONKATU välillä
Puutarhakatu-Yliopistonkatu

SISÄLTÖ

LIIKENNESUUNNITELMA

SUUNNITTELIJA	SUUNNITTELUAVUSTAJA	TARKASTANUT	GEOTEKN.TARKAST.	MITTAKAAVA	D:o nro
LPi	VL			1:500	12026-2011
PÄIVÄYS	HYVÄKSYJÄ			PIIRUSTUSNUMERO	
18.2.2015				L 4920 036	