


TURUN KAUPUNGIN
RAKENNUSVALVONTA-
TOIMISTO

VALVONTA-ARKISTO
SARJASSA
T 397, 19 89 17 KPL

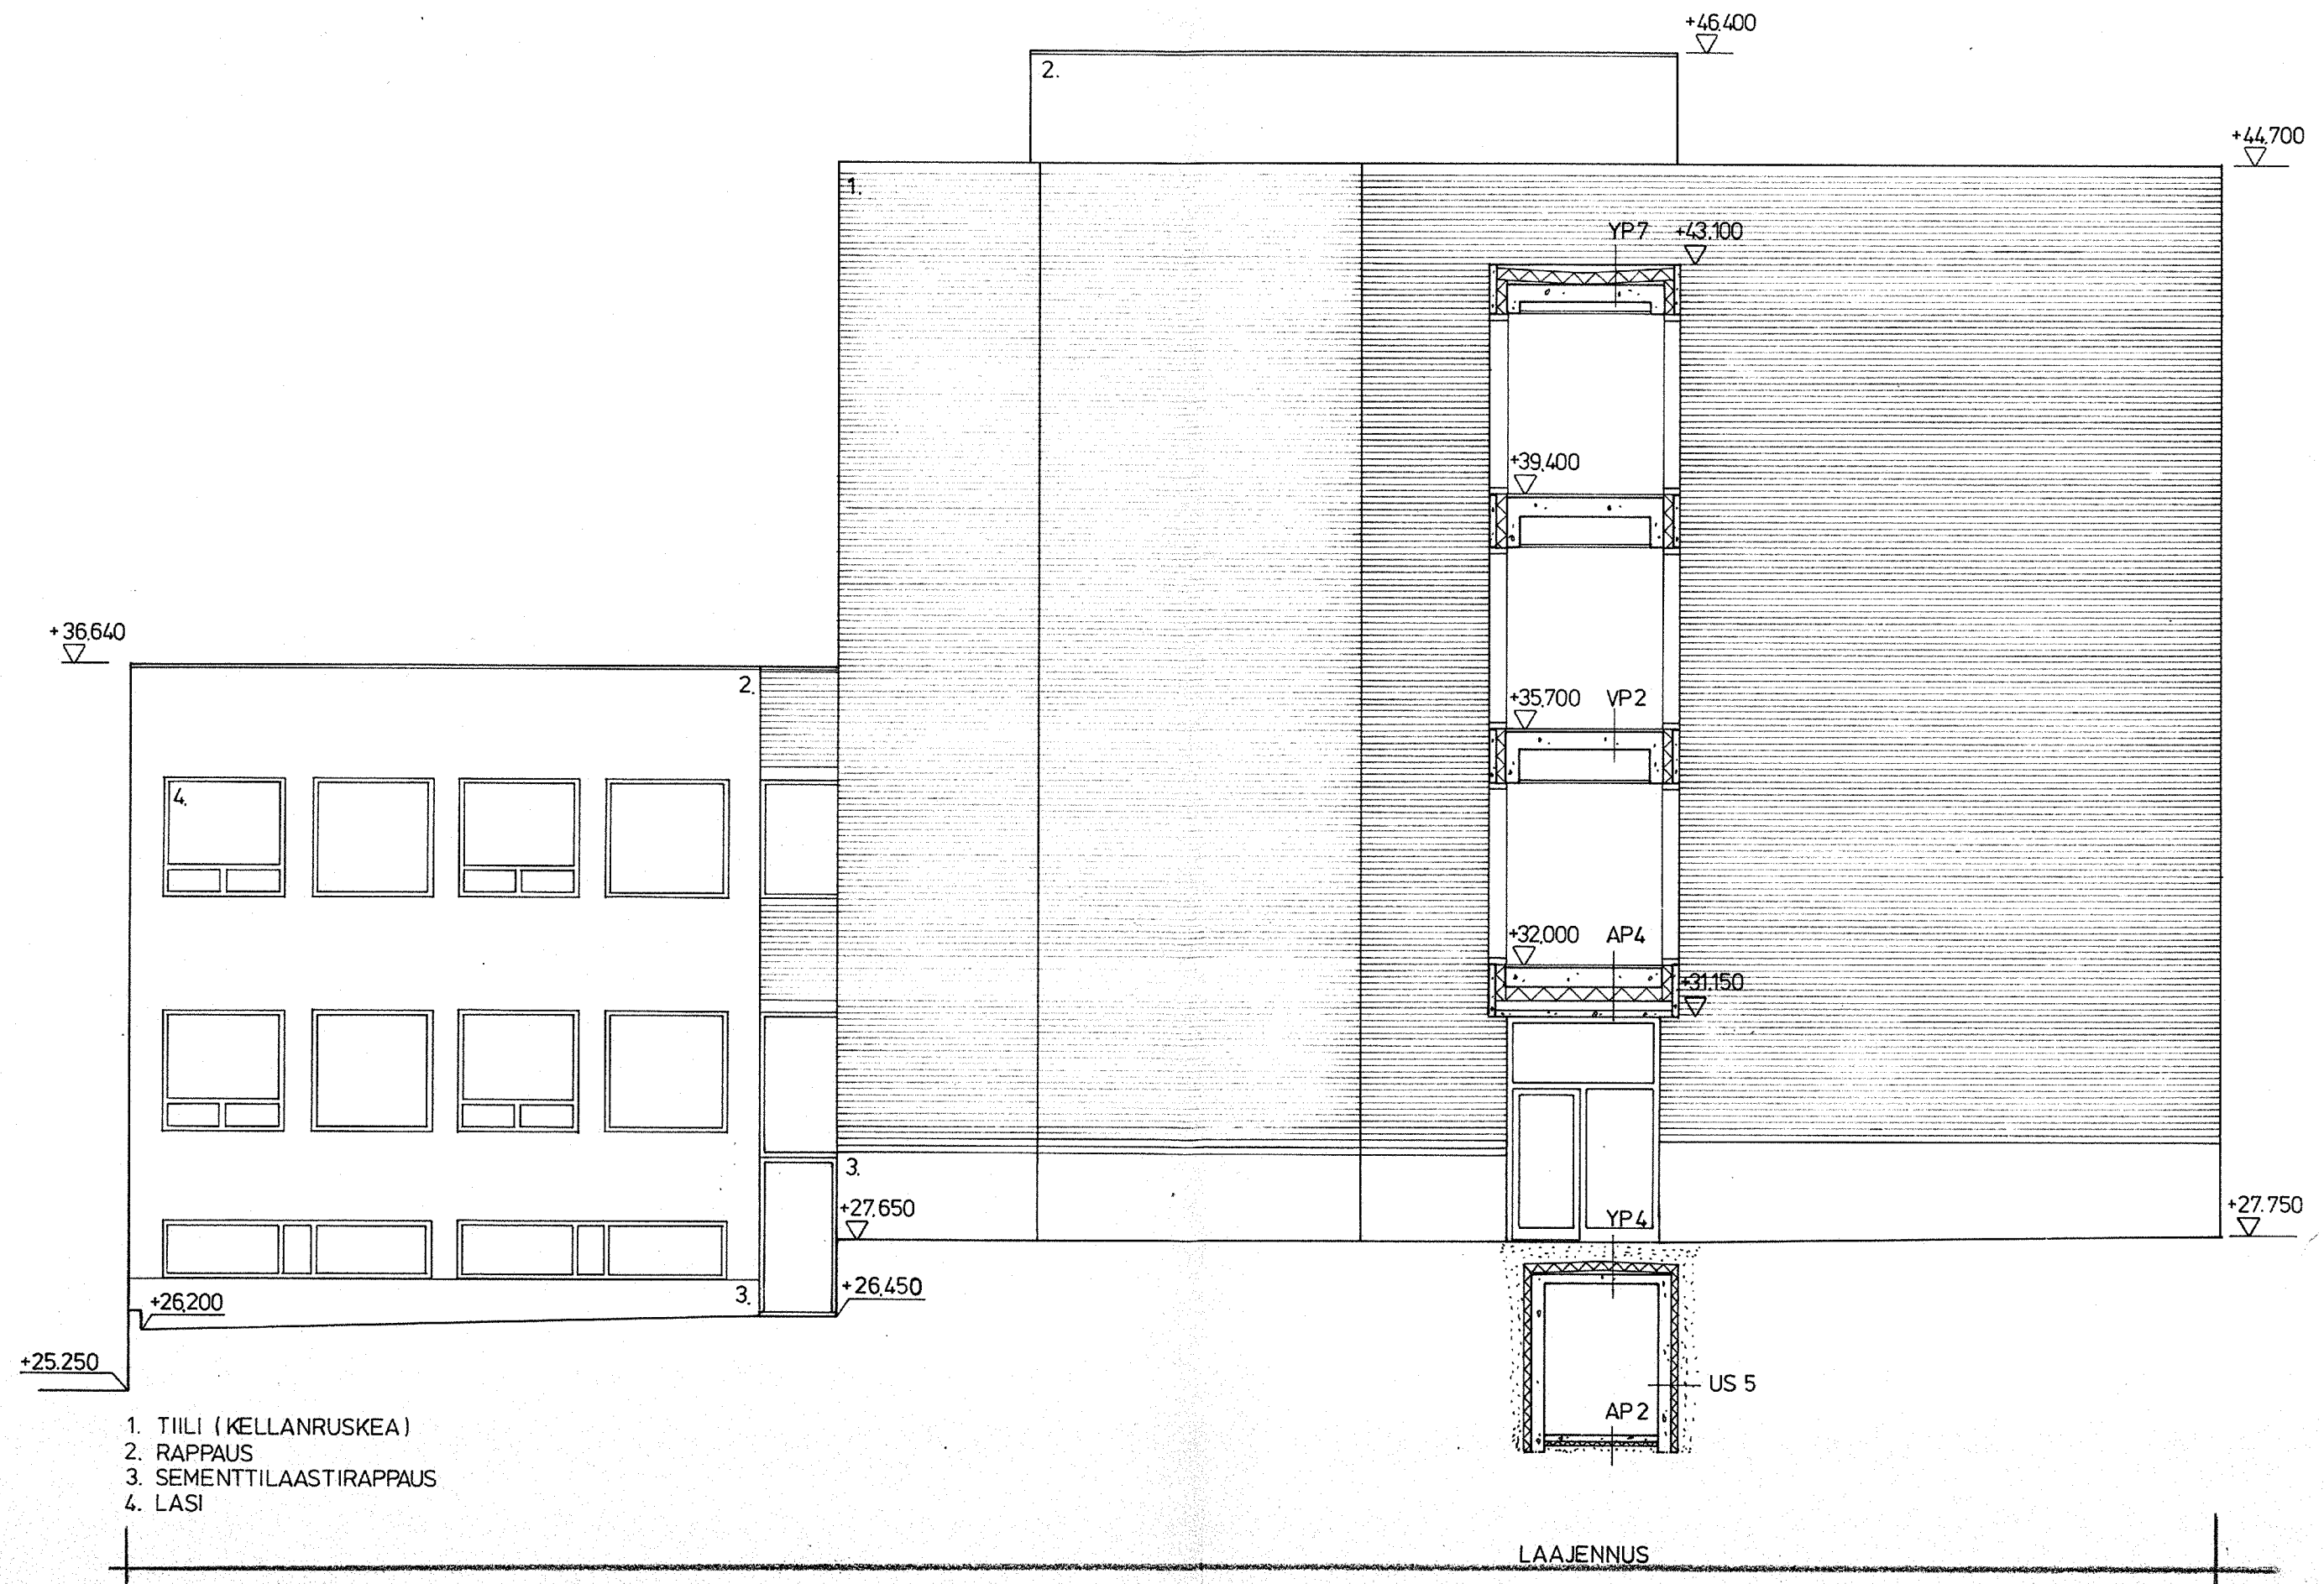

- 1. TIILI (KELLANRUSKEA)
- 2. RAPPAUS
- 3. SEMENTTILAASTIRAPPAUS
- 4. LASI

LAAJENNUS

RAKENNUSLAUTAKUNTA
HYVÄKSYTTY
- 8 -06- 1989
VALVONTA-ARKISTO

ALUE, JOTA LUPAHAKEMUS KOSKEE

TURKU - III-19-8		
LAAJENNUS TURUN TEKNILLISEN OPPILAITOKSEN LISÄRAKENNUS JA PERUSKORJAUS SEPÄNKATU 1	PÄÄPIIRUSTUS UUEMPI RAKENNUS / LISÄRAKENNUS L-OSA JULKISIVU LUOTEESEEN LEIKKAUS E-E 1/100	10 03 1989
Arkkitehtitoimisto Pekka Pitkänen ky <i>Pekka Pitkänen</i>	Uudenmaankatu 5b 20500 Turku 921-331100	ark 10354 12