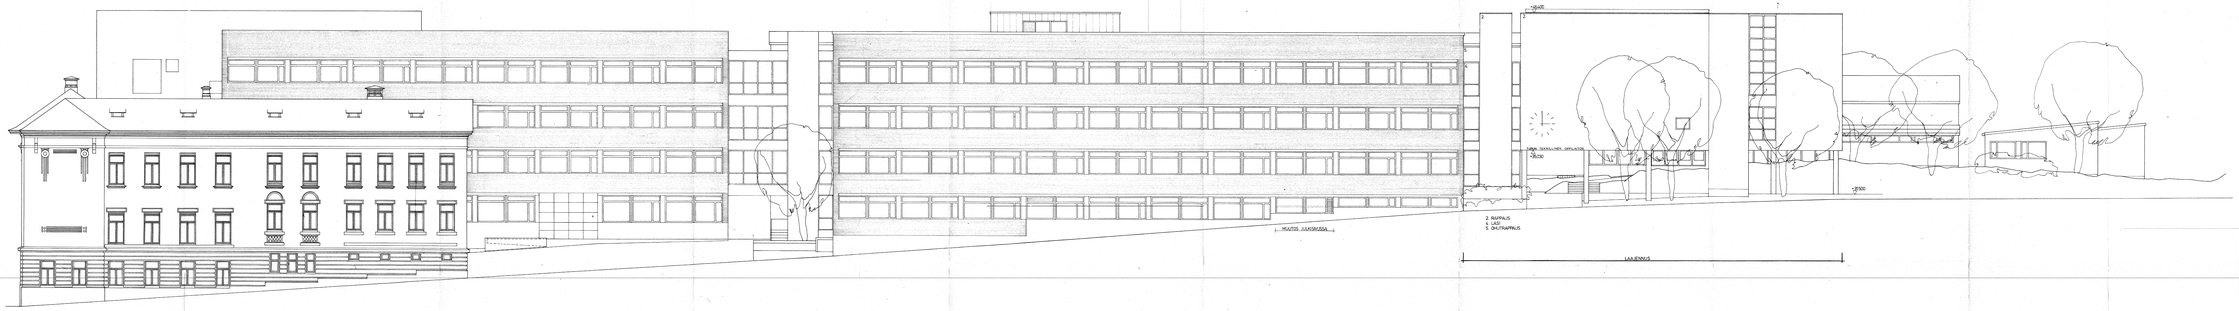

TURUN KAUPUNGIN
RAKENNUSVALVONTA-
TOIMISTO
VALVONTA-ARKISTO
SAAJASSA
T 377 10.89 17 KM

RAKENNUSLAUTAKUNTA
HYVÄKSYTTY
- 8 -06- 1989
VALVONTA-ARKISTO

ALUE, JOTA LUPAHAKEMUS KOSKEE

TURKU - 12-10-4		
LAAJENNUS 1	PAAPIRUSTUS	
TURUN TEKNILLISEN OPPILAITOKSEN LISÄRAKENNUS JA PERUSKORJAUS	UUDEMPI RAKENNUS / LISÄRAKENNUS JÄLKISIVU SEPÄNKADULLE 1/100	10.03.1989
SEPÄNKATU 1		
Arkkitehtitoimisto Pekka Pitkänen ky	Uudenmaankatu 50 20500 Turku-50 901-339500	ark 1989A 13