


Sirkkalankatu

Sirkkalagatan

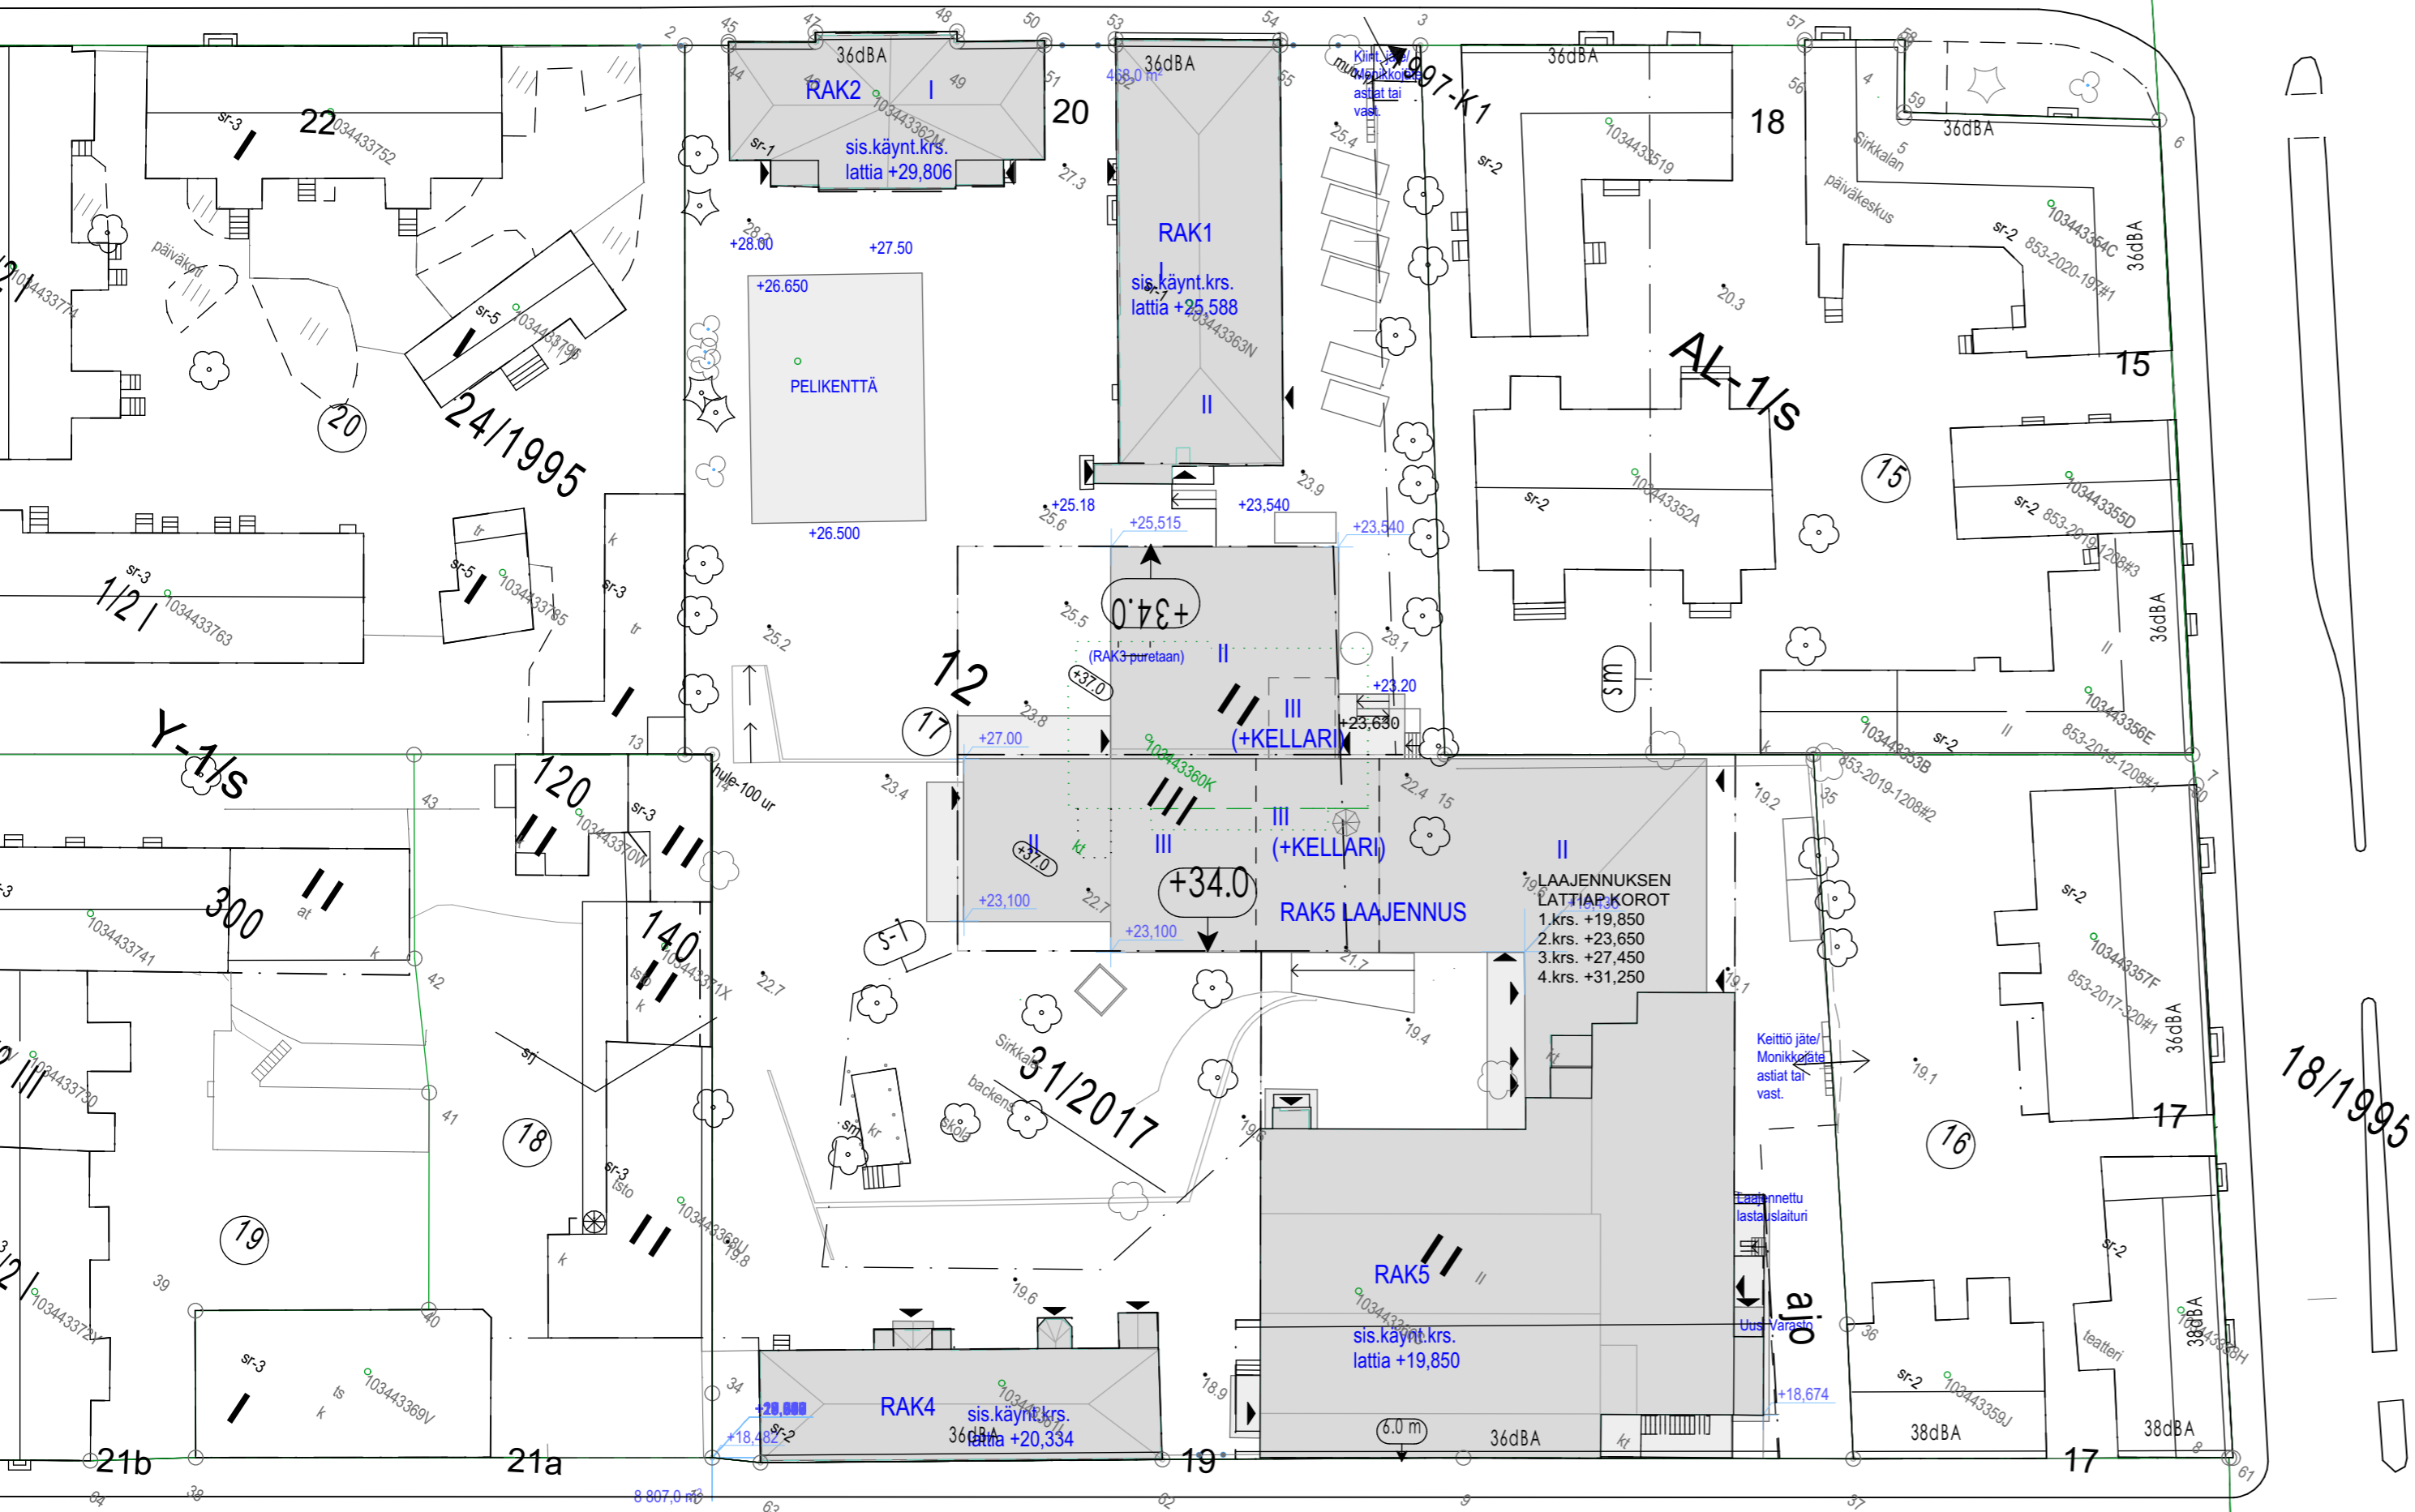

Itäinen Pitkäkatu

Österlånggatan

15.10.2020

853-2	12, 15-17	8
Muutos / Laajennus		
Sirkkalan koulu		
Peruskorjaus/ laajennus		
Sirkkalankatu 20		
20700 Turku		
#Tontin osoite3		
schauman		

BIMcloud: BIM03 - BIMcloud Basic for ARCHICAD 22/3576/3576 Sirkkalan koulu - Tontti

2020

Projektiarkkitehti
Laura Kronberg

Pääsuunnittelija
Niklas Kronberg

SCHAUMAN ARKKITEHDIT
Linnankatu 9D, kattokrs.
FI - 20100 Turku, Finland
schaumanarch.fi 02-2515 555

PRT 103443366S	
LUONNOS	/
Asemapiirustus	1:500
ARK 002 001	