


F022 LÄNSISEINÄ

28x54

1 KPL AR. 378 (+18.600)
102 AULA - F022
ALUMIINI-PROFIILI-IKKUNA
LASI: 1X9 ERISTYSLASIELEMENTTI

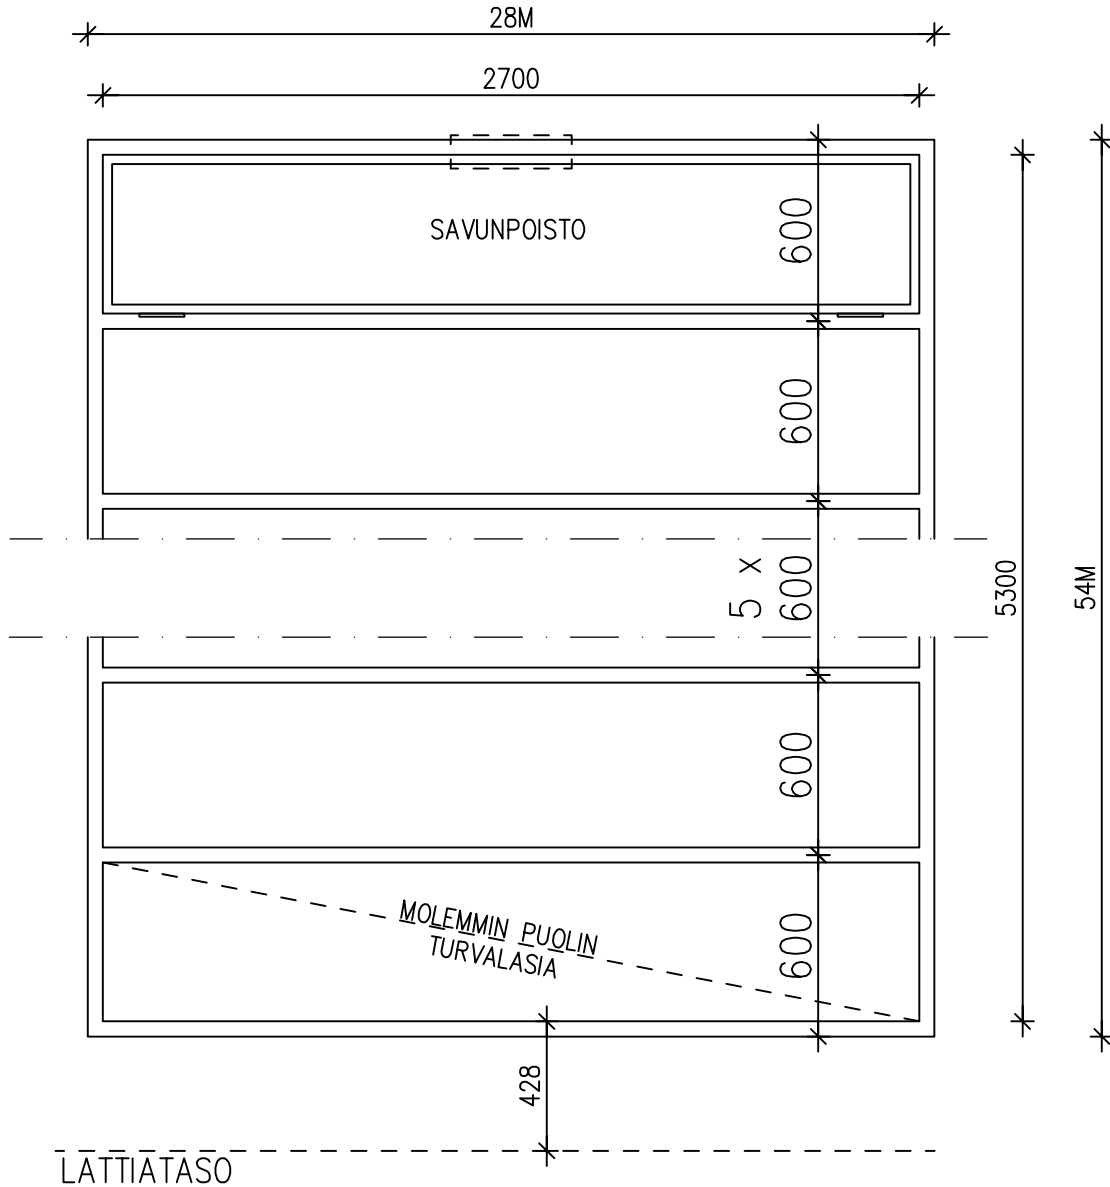

MUUTOS 17.7.2020 YLIN IKKUNA MUUTETTU SAVUNPOISTOIKKUNAKSI PP

IKKUNAKAAVIO NRO 02	TYYPPI PROFIILI-IKKUNAT	PAIKKA 1.-2.KRS	MITTAKAAVA 1 / 25
	KOHDE TOMMILANKADUN PÄIVÄKOTI	PÄIVÄYS	ARK
	ARKKITEHTISUUNNITTELU MIKKO UOTILA OY JUMPURINTIE 71 31760 URJALA PUH : 03 546 0646 GSM : 050 560 7016		