




OSAJULKISIVU - SISÄÄNKÄYNTIKATOS ETELÄÄN

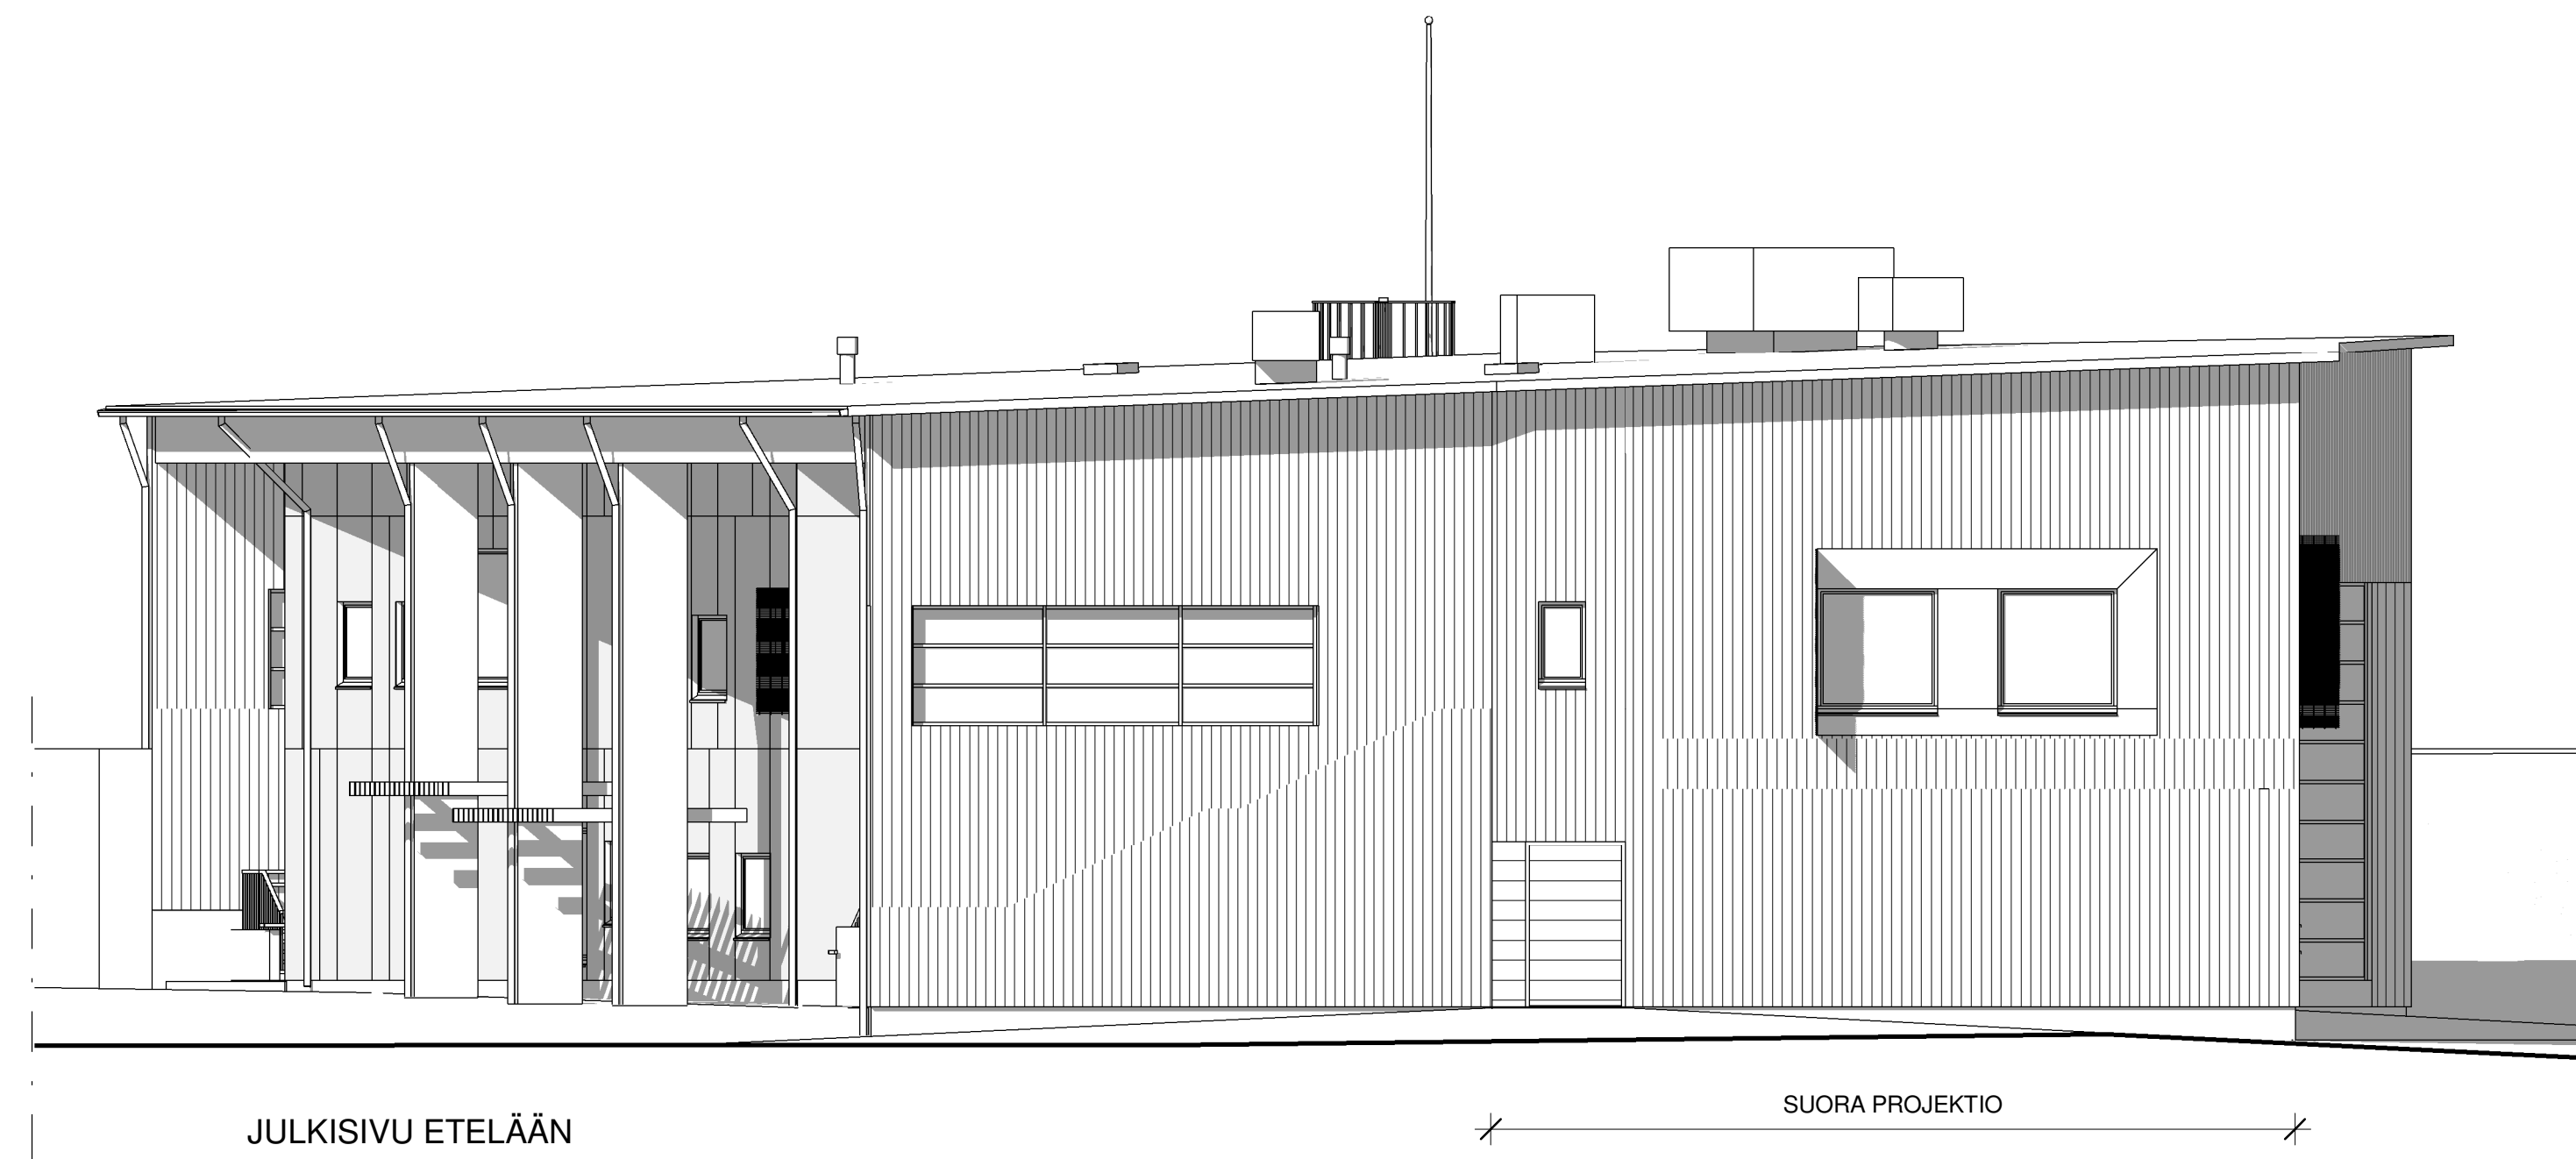


JULKISIVU ETELÄÄN

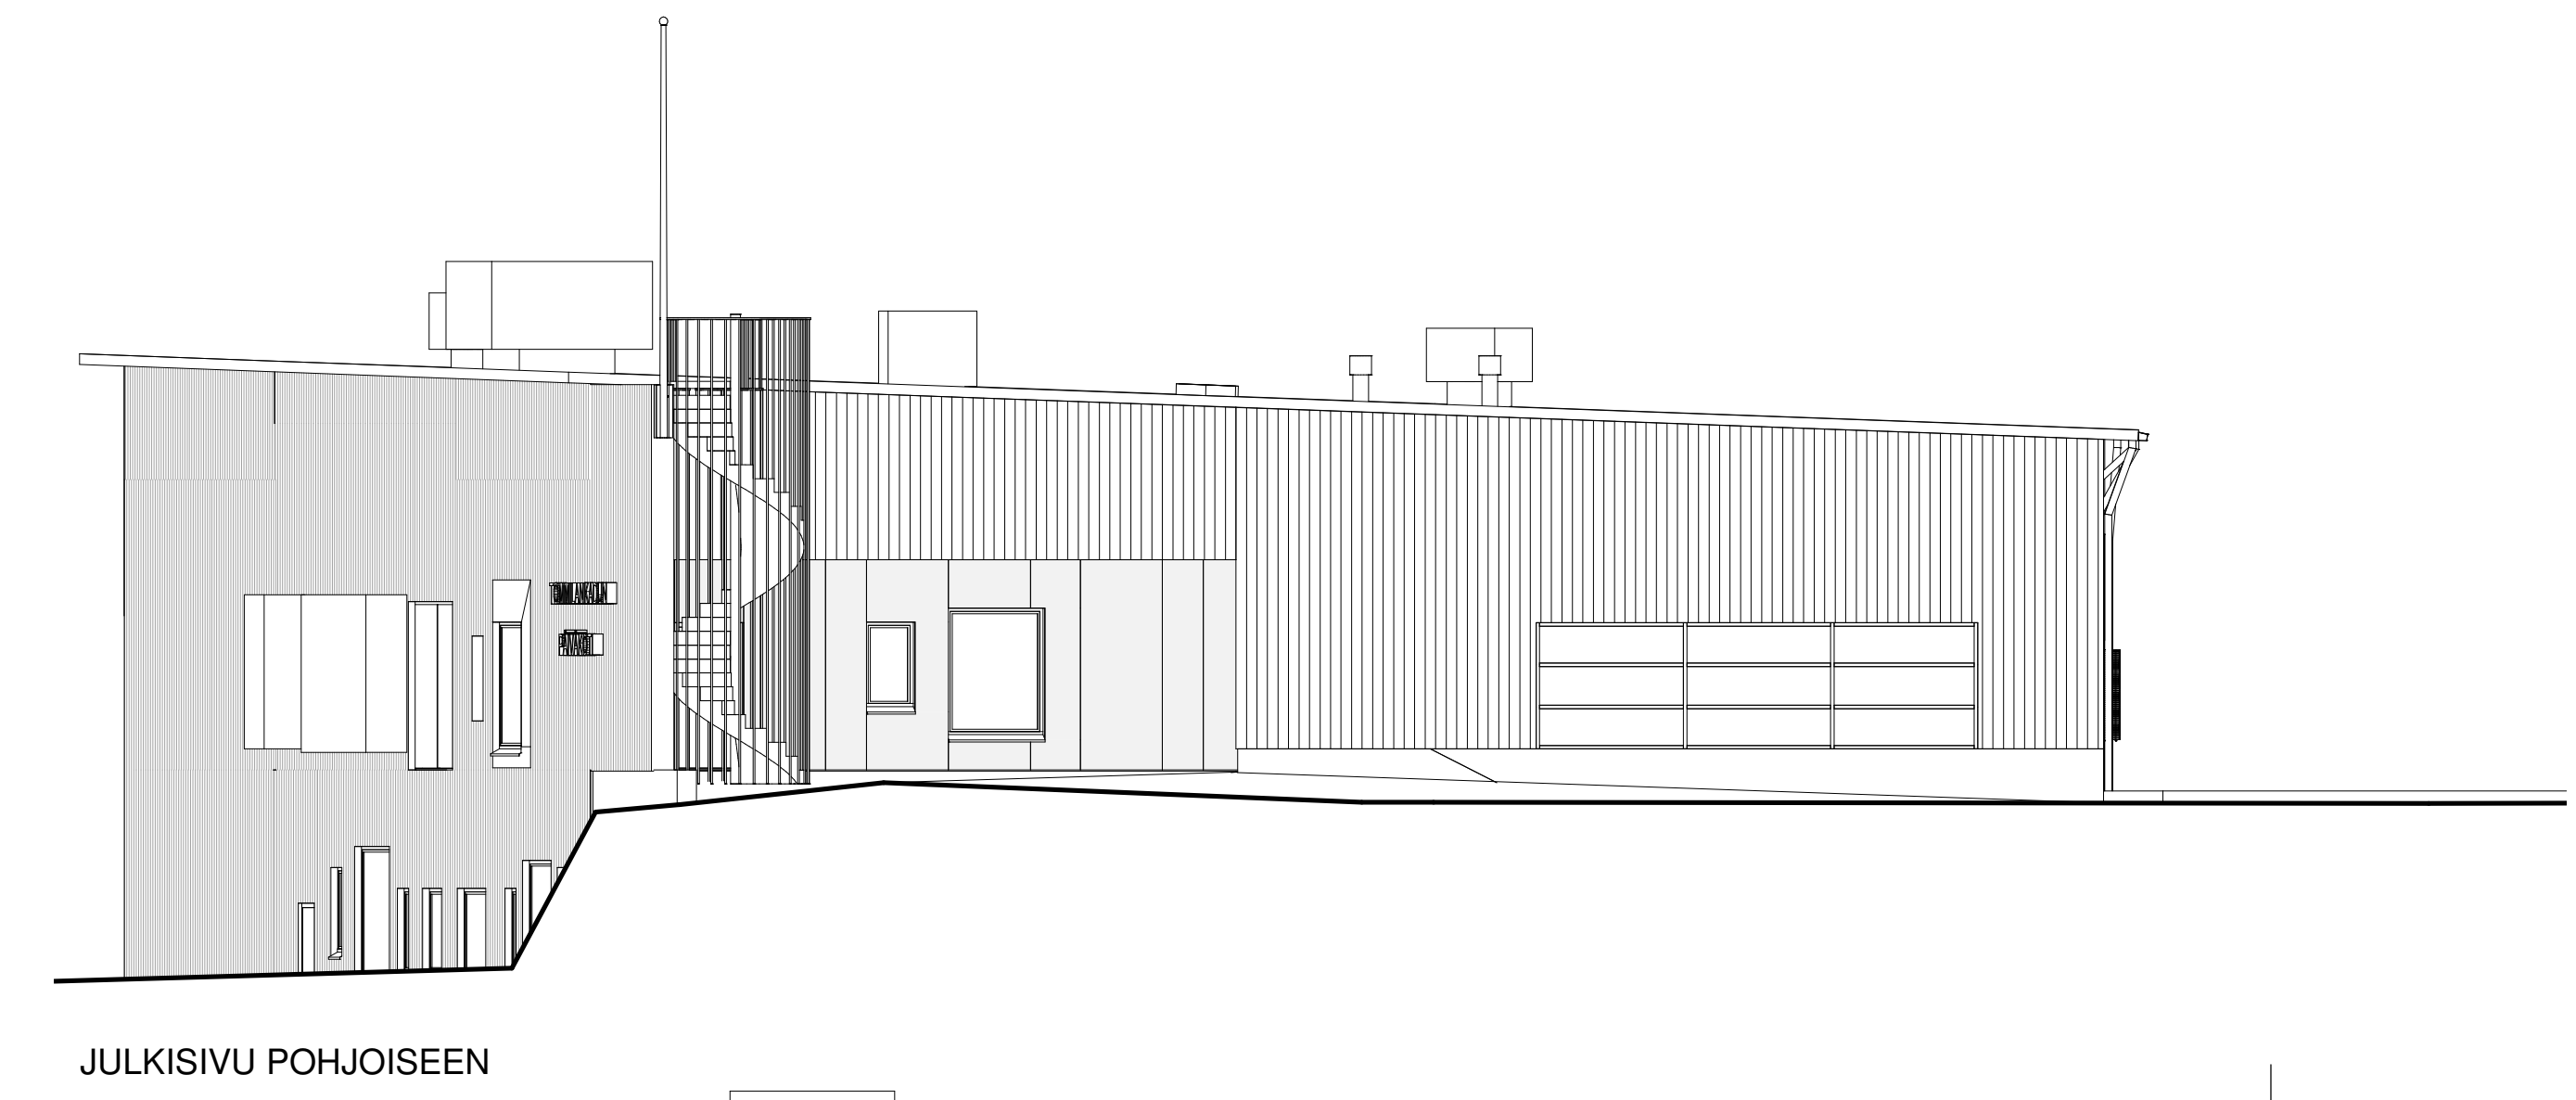


JULKISIVU POHJOISEEN

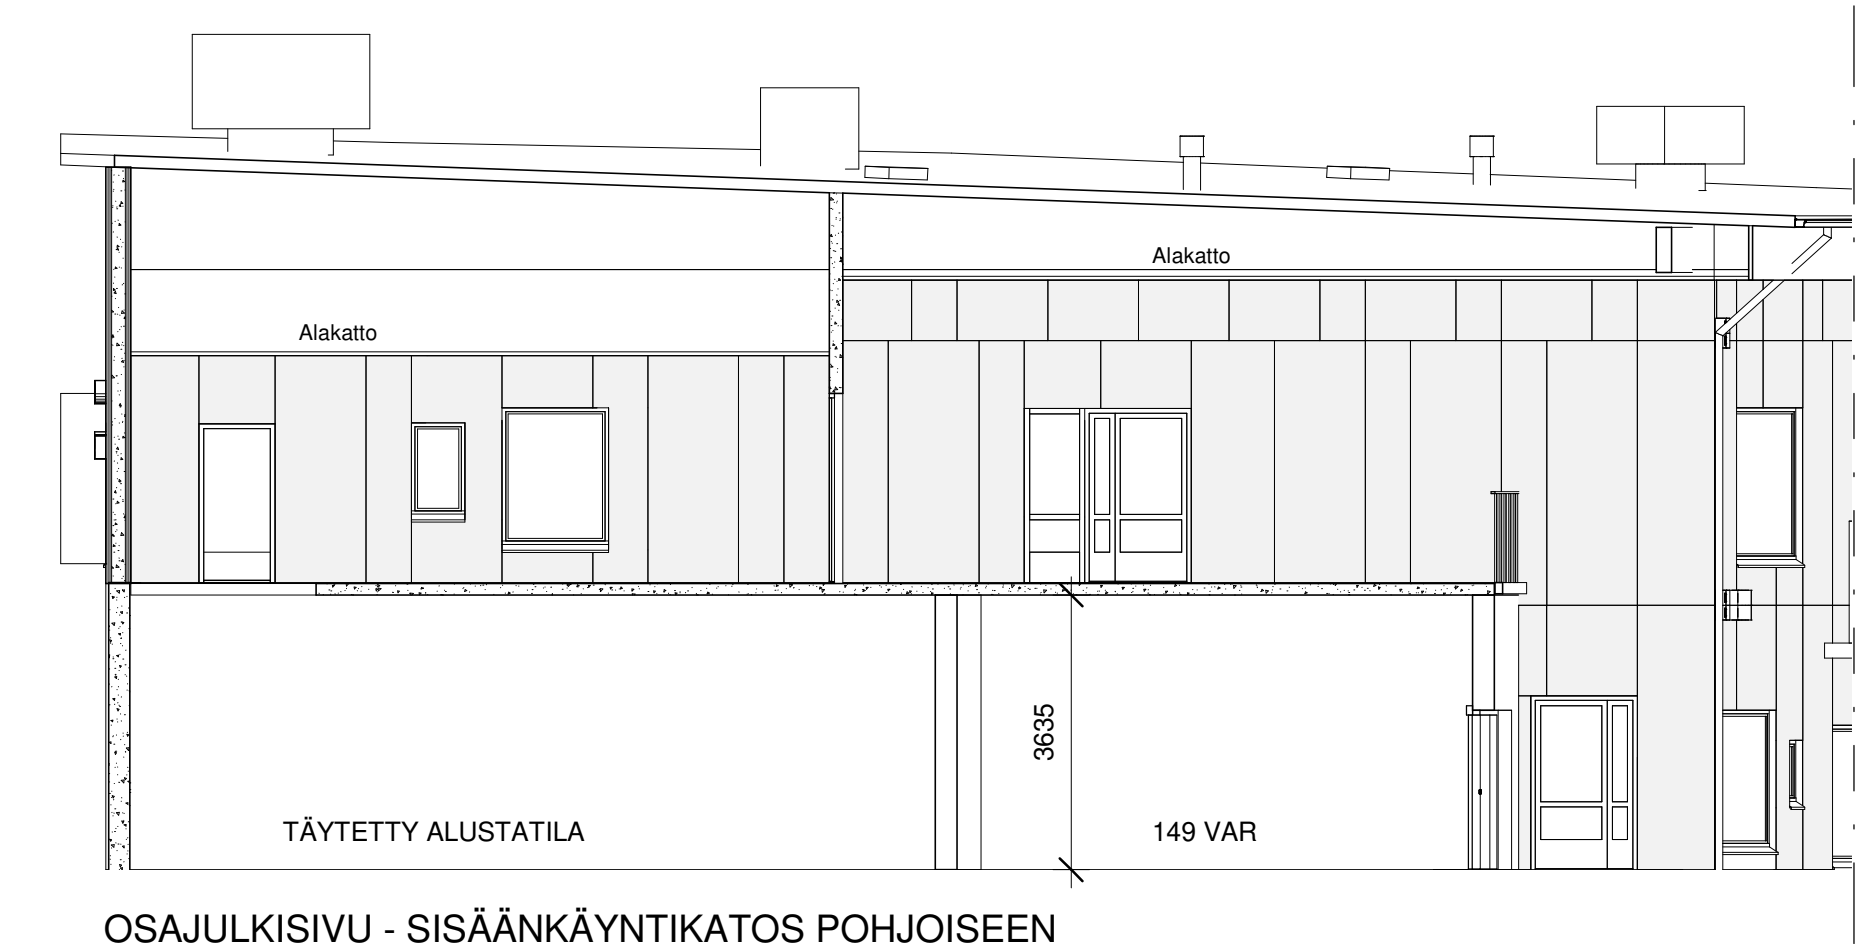

OSAJULKISIVU - SISÄÄNKÄYNTIKATOS POHJOISEEN

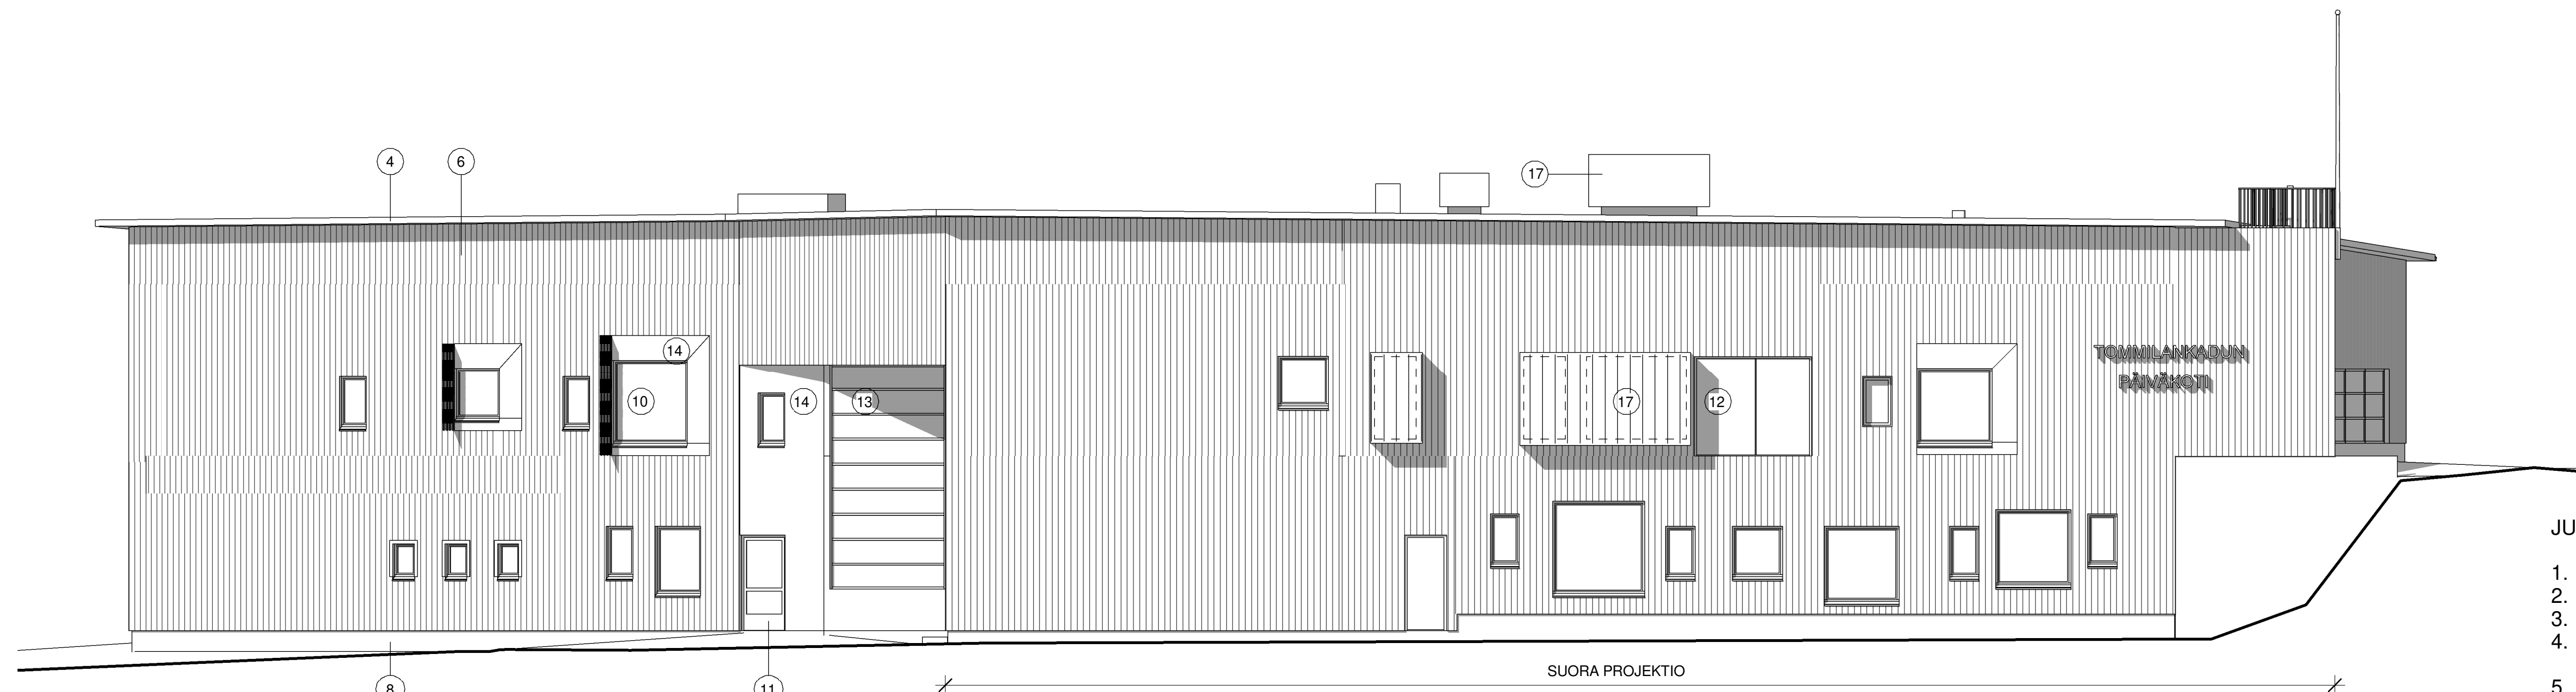

JULKISIVU KOILLISEEN

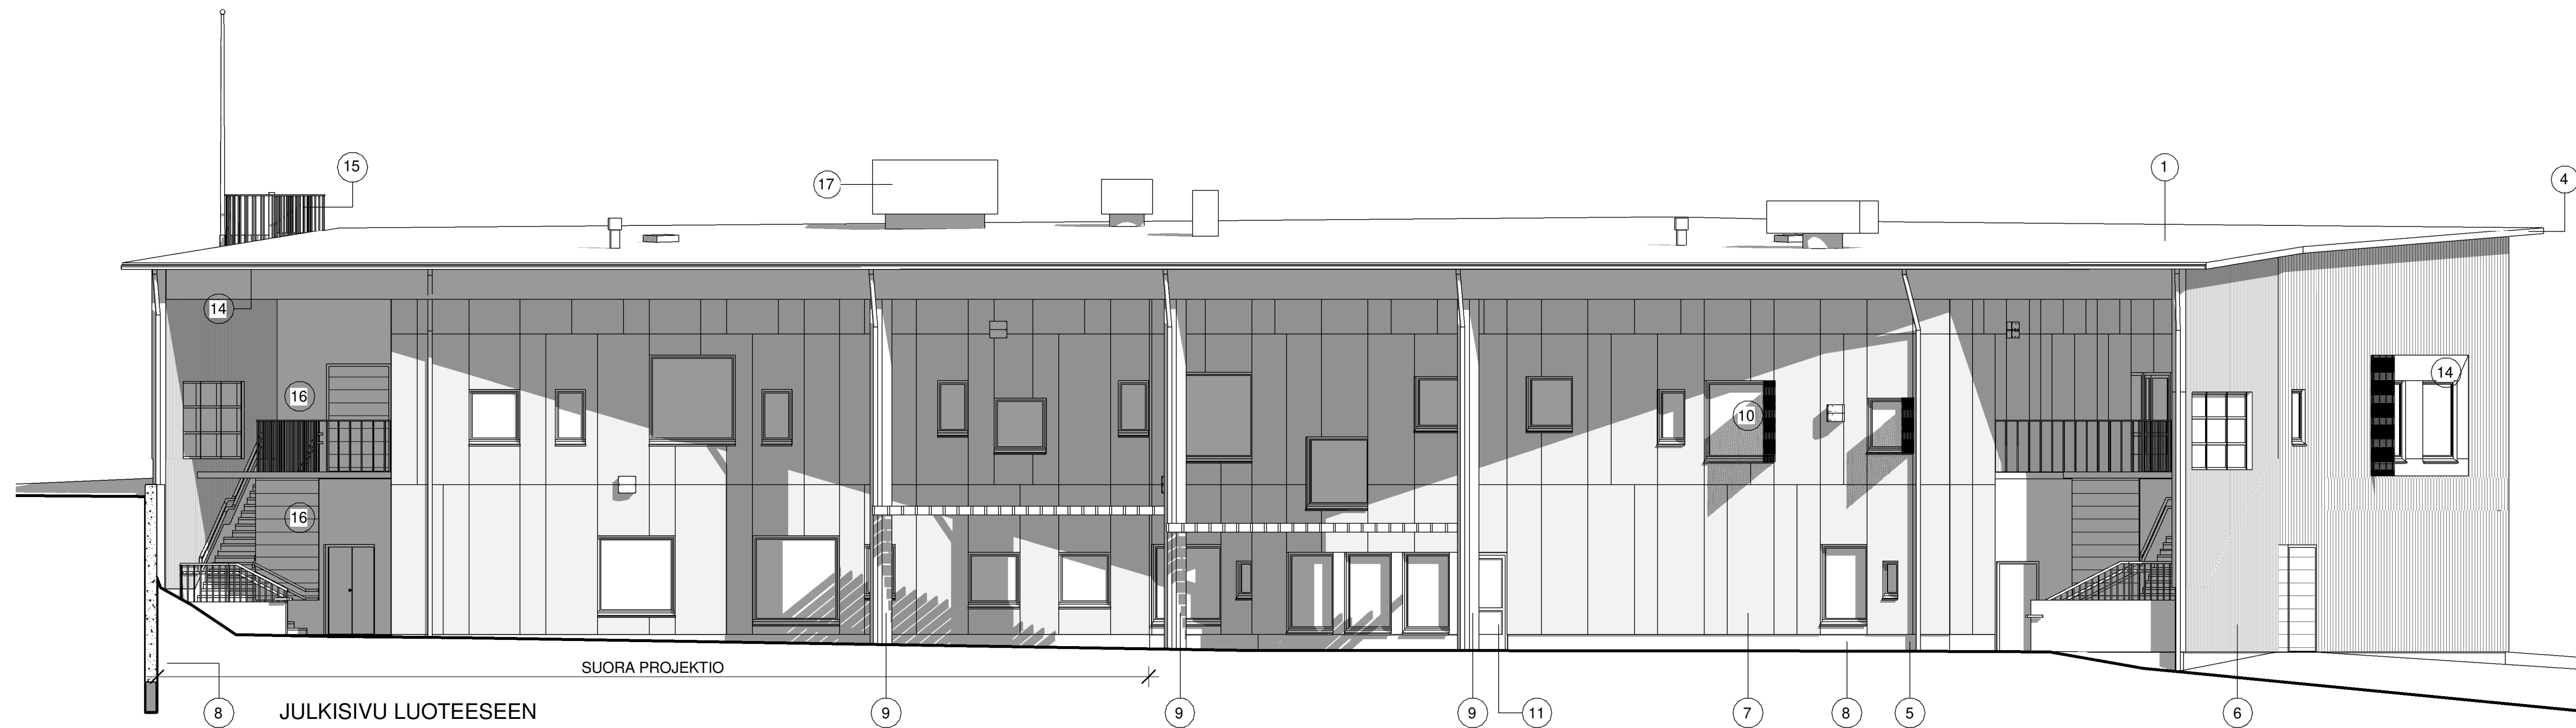

JULKISIVU LUOTEeseen

JULKISIVUMATERIAALIT

1. VESIKATE, BITUMIKERMI, TUMMANRUSKEA
2. VESIKATON PELTINOSTOT, VÄRI RUSKEANMUSTA RR 32 / RAL 8022
3. KATTOTURVATUOTTEET, RAL 8022 RUSKEANMUSTA
4. RÄYSTÄIDEN ALUSTAT JA SIVUT, PEITTOMAALATTU LAUTA, 8022 RUSKEANMUSTA
5. KOURUT JA SYÖKSYTORVET, RR 32 / RAL 8022 RUSKEANMUSTA
6. PEITTOMAALATTU LAUTA, TIKKURILA NUOTIO Q829, RUSKEANMUSTA
7. JULKISIVULEVITYS, KOMPOSIITTILEVY / STENI, VALKOINEN, KUVIOPAINATUS
8. SOKKELIT JA TUKIMUURIT, HIENOPESTY BETONI, NCS 4984 / NCS 5101-R53B, HARMAA
9. PUUPILARIT JA PALKIT, RAL 8022 RUSKEANMUSTA
10. IKKUNAT ALUMIINI RAL 9003 VALKOINEN
11. ULKO-OVET, RAL 9003 VALKOINEN
12. IVKH:N HAALAUISOVI, RR 32 / RAL 8022 RUSKEANMUSTA
13. LASIJULKISIVUJÄRJESTELMÄ, RAL 9003 VALKOINEN
14. KATON ALAPINNAT JA IKKUNOIDEN KEHYKSET, KOMPOSIITTILEVY / STENI, VALKOINEN
15. TERÄPORRAS, PORRASHÄKKI JA KAITEET RAL 8022 RUSKEANMUSTA
16. TERÄS / VERKKO-OVET, RAL 9003 VALKOINEN
17. IV-KONEHUONEEN ILMANOTTO- JA ULOSPUIHALLUSSÄLEIKÖT RAL 8022 RUSKEANMUSTA
18. PORRASASKELMAT JA SISÄÄNKÄYNTITASOT PESUBETONI, LUONNONSORA
19. AURINGONSUOJARITILÄ, RAL 9003 VALKOINEN

Tunnus	Muutos	Päiväys
KOSA 75 (Ruohonpää)	KORTTEILILA 8	TONTTINRO 5
RAKENNUSOMENPIDE UUDISRAKENNUS	VERANKAISTEN MERKINTÖÄ	JUOKS. No 07
RAKENNUSKOHTENIMI JA OSOITE TommiLankadun päiväkoti TommiLankatu 24 20300 TURKU	PIIRUSTUSLAI PÄÄPIIRUSTUS	MITTAKAAVAT 1:100
ARKKITEHTISUUNNITTELU MIKKO UOTILA OY Sampantie 31 70510 Turku mikko.uotila@arkkitehti.fi puh. 050 569 7016, 03 546 0646	SUUNNALA ARK	TYÖ No TOM
Mikko Uotila arkkitehti SAFA	PIIR. No P7	MUUTOS
	PÄIVÄYS 06.04.2020	VHJ.HENK.