
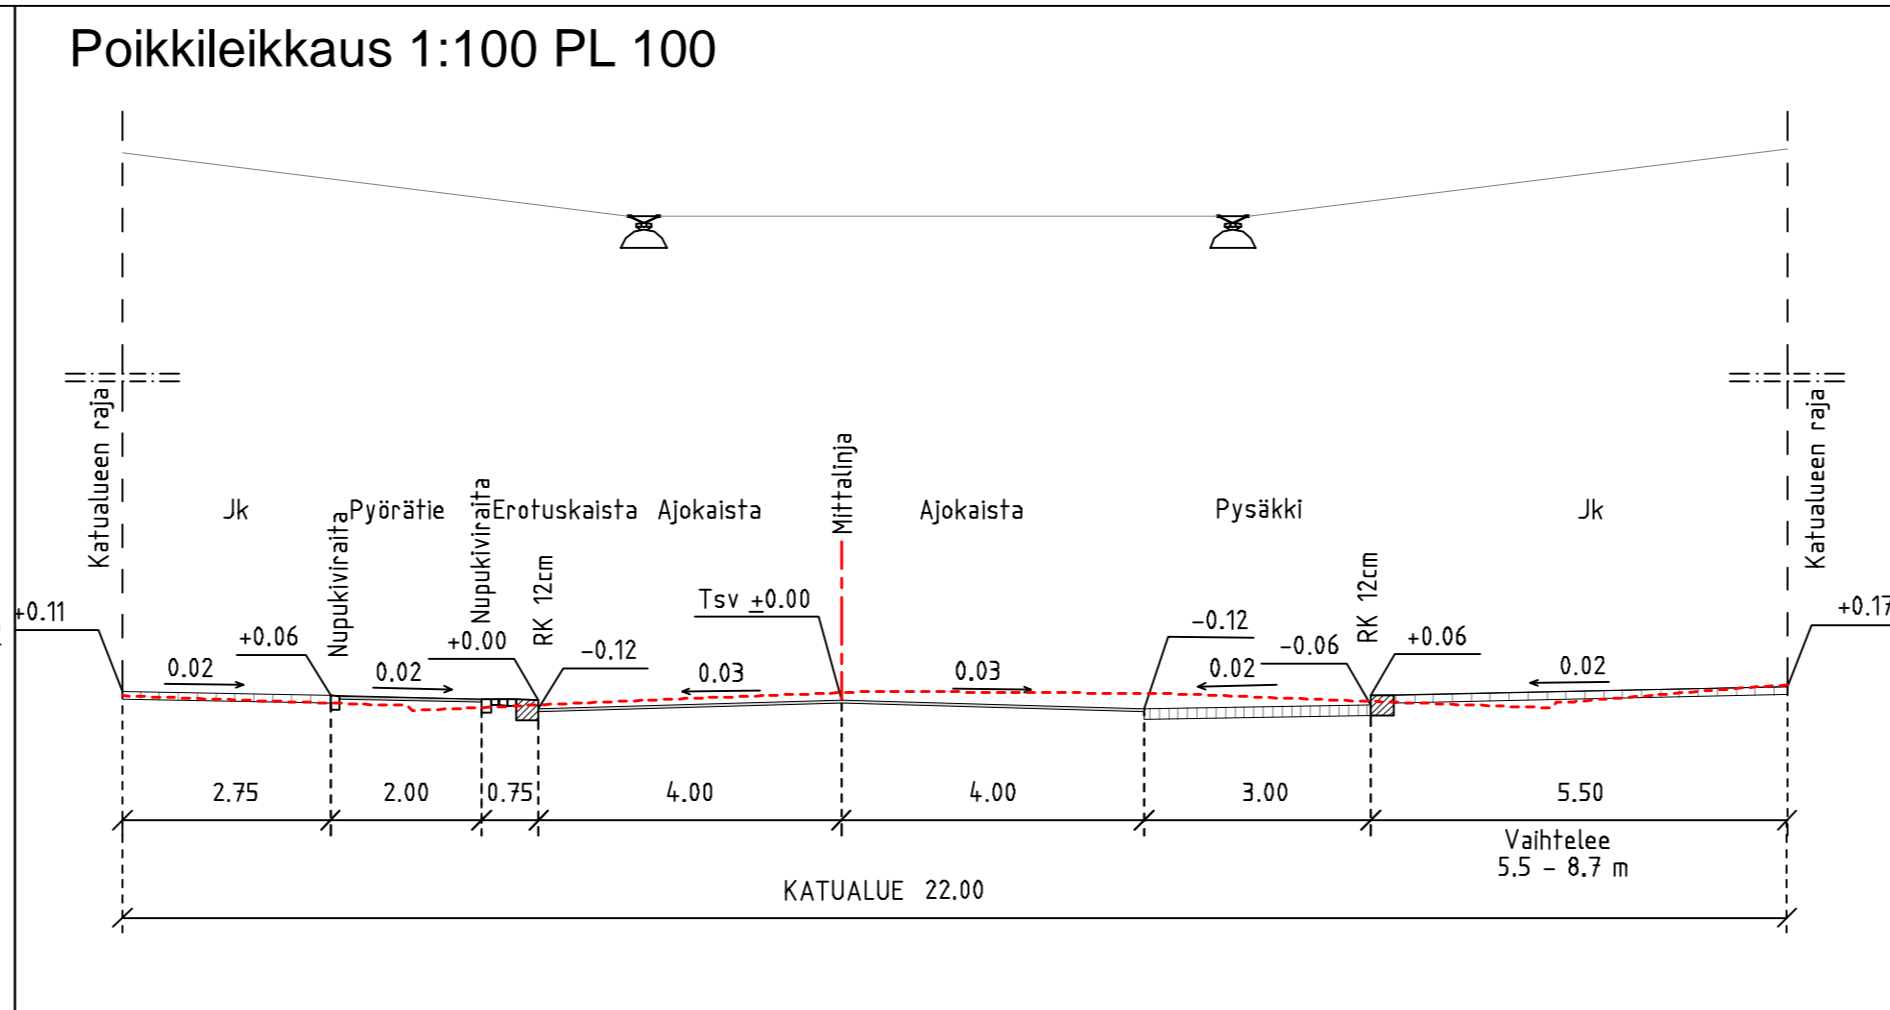


- ### Merkkien selitys:
- kiinteistöraja/katualueenraja
  - $\longleftrightarrow$  ajoyhteys
  - $\blacktriangledown$  sisäänkäynti
  - graniittinen reunatuki h = 120 mm
  - - - graniittinen madallettu reunatuki
  - ⊙ nykyinen hulevesikaivo
  - ⊗ nykyinen hulevesikaivo, poistetaan tai varustetaan umpikannella
  - ⊕ suunniteltu hulevesikaivo
  - taite
  - suunniteltu hulevesikouru ja -kaivo
  - ▨ betoni-laatta
  - ▨ luonnonkivi
  - ▨ asfaltti
  - ▨ asfaltti, punainen
  - ⊕ nykyinen puu
  - ⊕ suunniteltu korkeus
  - ⊕ nykyinen korkeus
  - +8.7 suunniteltu korkeus
  - ⊕ nykyinen kadun yläpuolinen valaisin
  - nykyinen vaijerivetopylväs
  - ⊕ liikennevalo-ohjattu liittymä

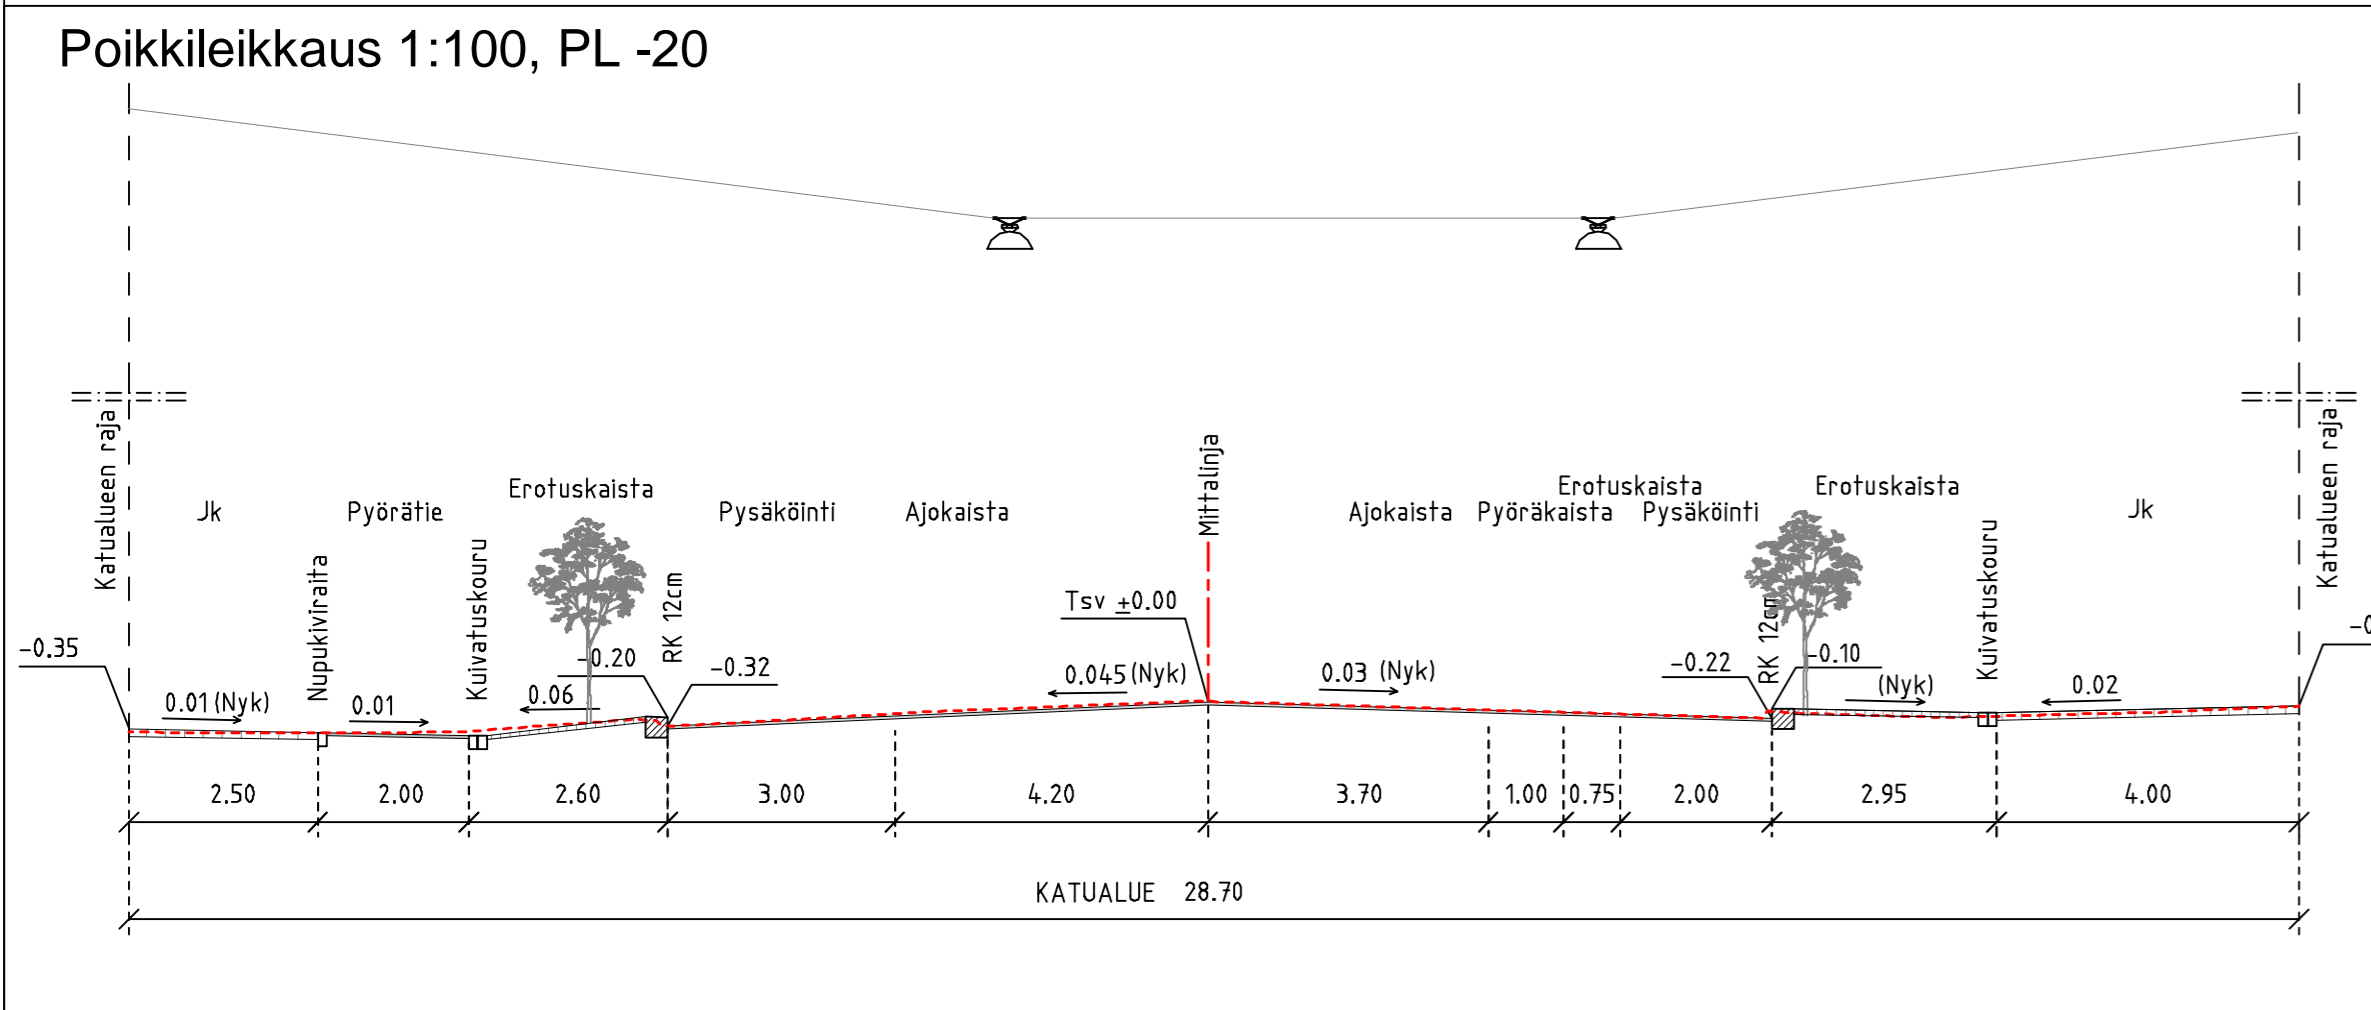

HYVÄKSYNYT:					
VIRAN PUOLESTA:					
KAUPUNGINOSA:	VI 006				
ASEMAKAAVA HYVÄKSYTTY:	18.6.2012 (11/2011), 16.1.1996 (40/1989)				
DIARAIONUMERO:	12826-2011				
LIIKENNESUUNNITELMA:	L 3905 017, välillä Maariankatu-Puutarhakatu L 6102 049				
KATULUOKKA:	AJORATA 3, JALKAKÄYTÄVÄ 5, PYÖRÄTIE 5, PYÖRÄKAISTA 3				
KORVAA PIIRUSTUKSEN:					
KORVAA OSITTAIN PIIRUSTUKSEN: E 6102 010, 011, 12, A 6102 015					
KORVATTU PIIRUSTUKSELLA:					
KORVATTU OSITTAIN PIIRUSTUKSELLA:					
Koordinaattijärjestelmät:					
Taso X,Y: ETRS-GK23					
Korkeus Z: N2000					
TUNN.	MUUTOS TAI TÄYDENNYS	PÄIVÄYS	SUUNNIT./PIIRT.	LIIKENNESUUNN.	TARK.

TURUN KAUPUNGIN YMPÄRISTÖTOIMIALA				Puolalanenkatu 5 20100 Turku etunimi.sukunimi@turku.fi puh. 02-330 000 fax 02-230 5050	
KAUPUNKISUUNNITTELU				KATUSUUNNITELMA	
SUUNNITTELUYKSIKKÖ				KOHDE	
AURAKATU				välillä Puutarhakatu - Yliopistonkatu	
SUUNNITTELIJA				TARKASTANUT	
RAMBOLL/TUTU				RAMBOLL/TMat	
PÄIVÄYS				TARKASTANUT	
13.11.2015				Kari Linnakoski	
SUUNNITTELU-PÄÄLLIKKÖ				MITTAKAAVA	
				1:500, 1:100	
				PIIRUSTUSNUMERO	
				K 6102 046	
				RAMBOLL PIIRUSTUSNUMERO	
				1510018968 K1A	