
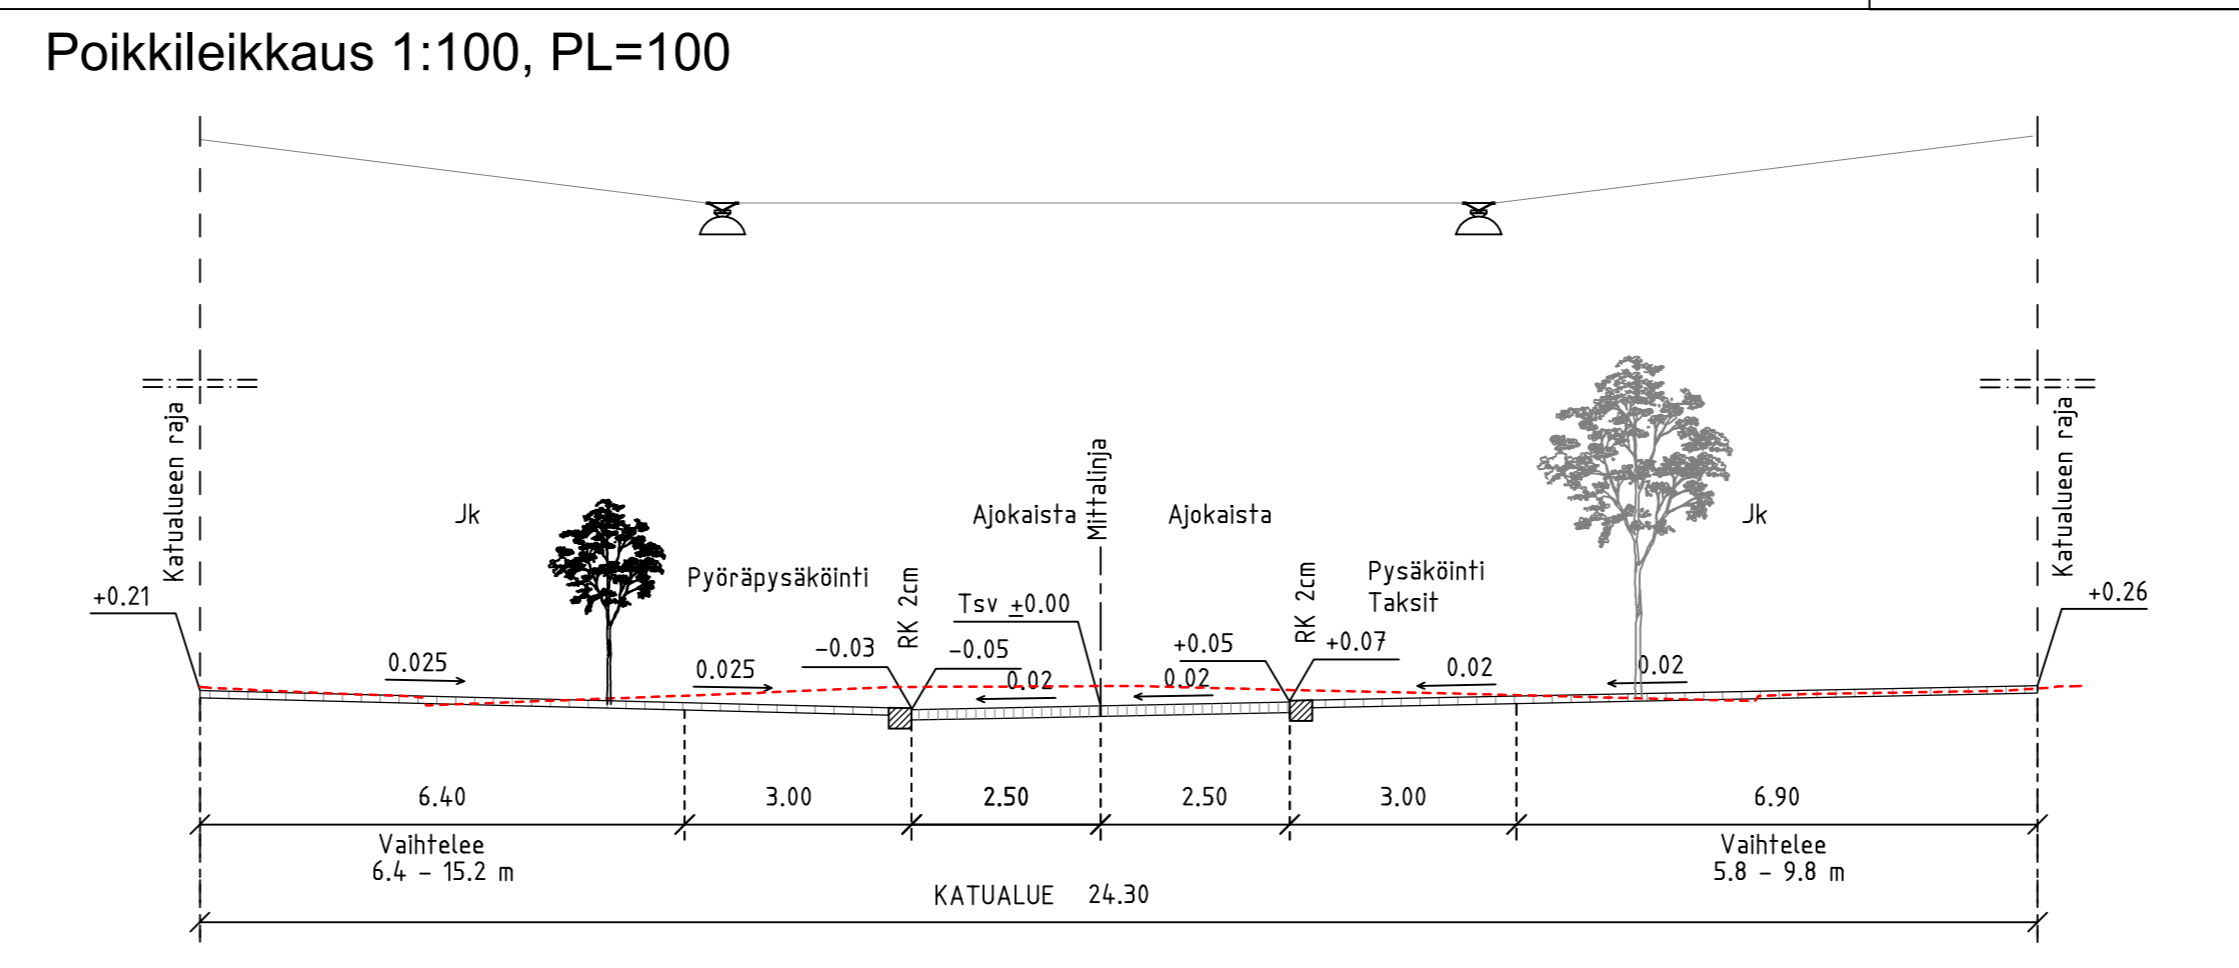


- Merkkien selitys:**
- kiinteistöraja/katualueenraja
  - ↔ ajoyhteys
  - ▼ sisäänkäynti
  - graniittinen reunatuki h = 20 mm
  - - - graniittinen madallettu reunatuki h = 0 mm
  - ⊙ nykyinen hulevesikaivo
  - ⊗ nykyinen hulevesikaivo, poistetaan tai varustetaan umpikannella
  - ⊕ suunniteltu hulevesikaivo
  - - - taite
  - ▨ betonilaatta
  - ▩ luonnonkivi
  - asfaltti
  - ⊗ istutettava puu
  - ⊕ säilytettävä puu
  - ⊙ suunniteltu korkeus
  - ⊙ nykyinen korkeus
  - +8.9 suunniteltu kadun pinnan korkeus
  - ◆ kadun yläpuolinen valaisin
  - nykyinen vajerivetopylväs
  - ▭ mainostaulu
  - pysäköintimaksuautomaatti

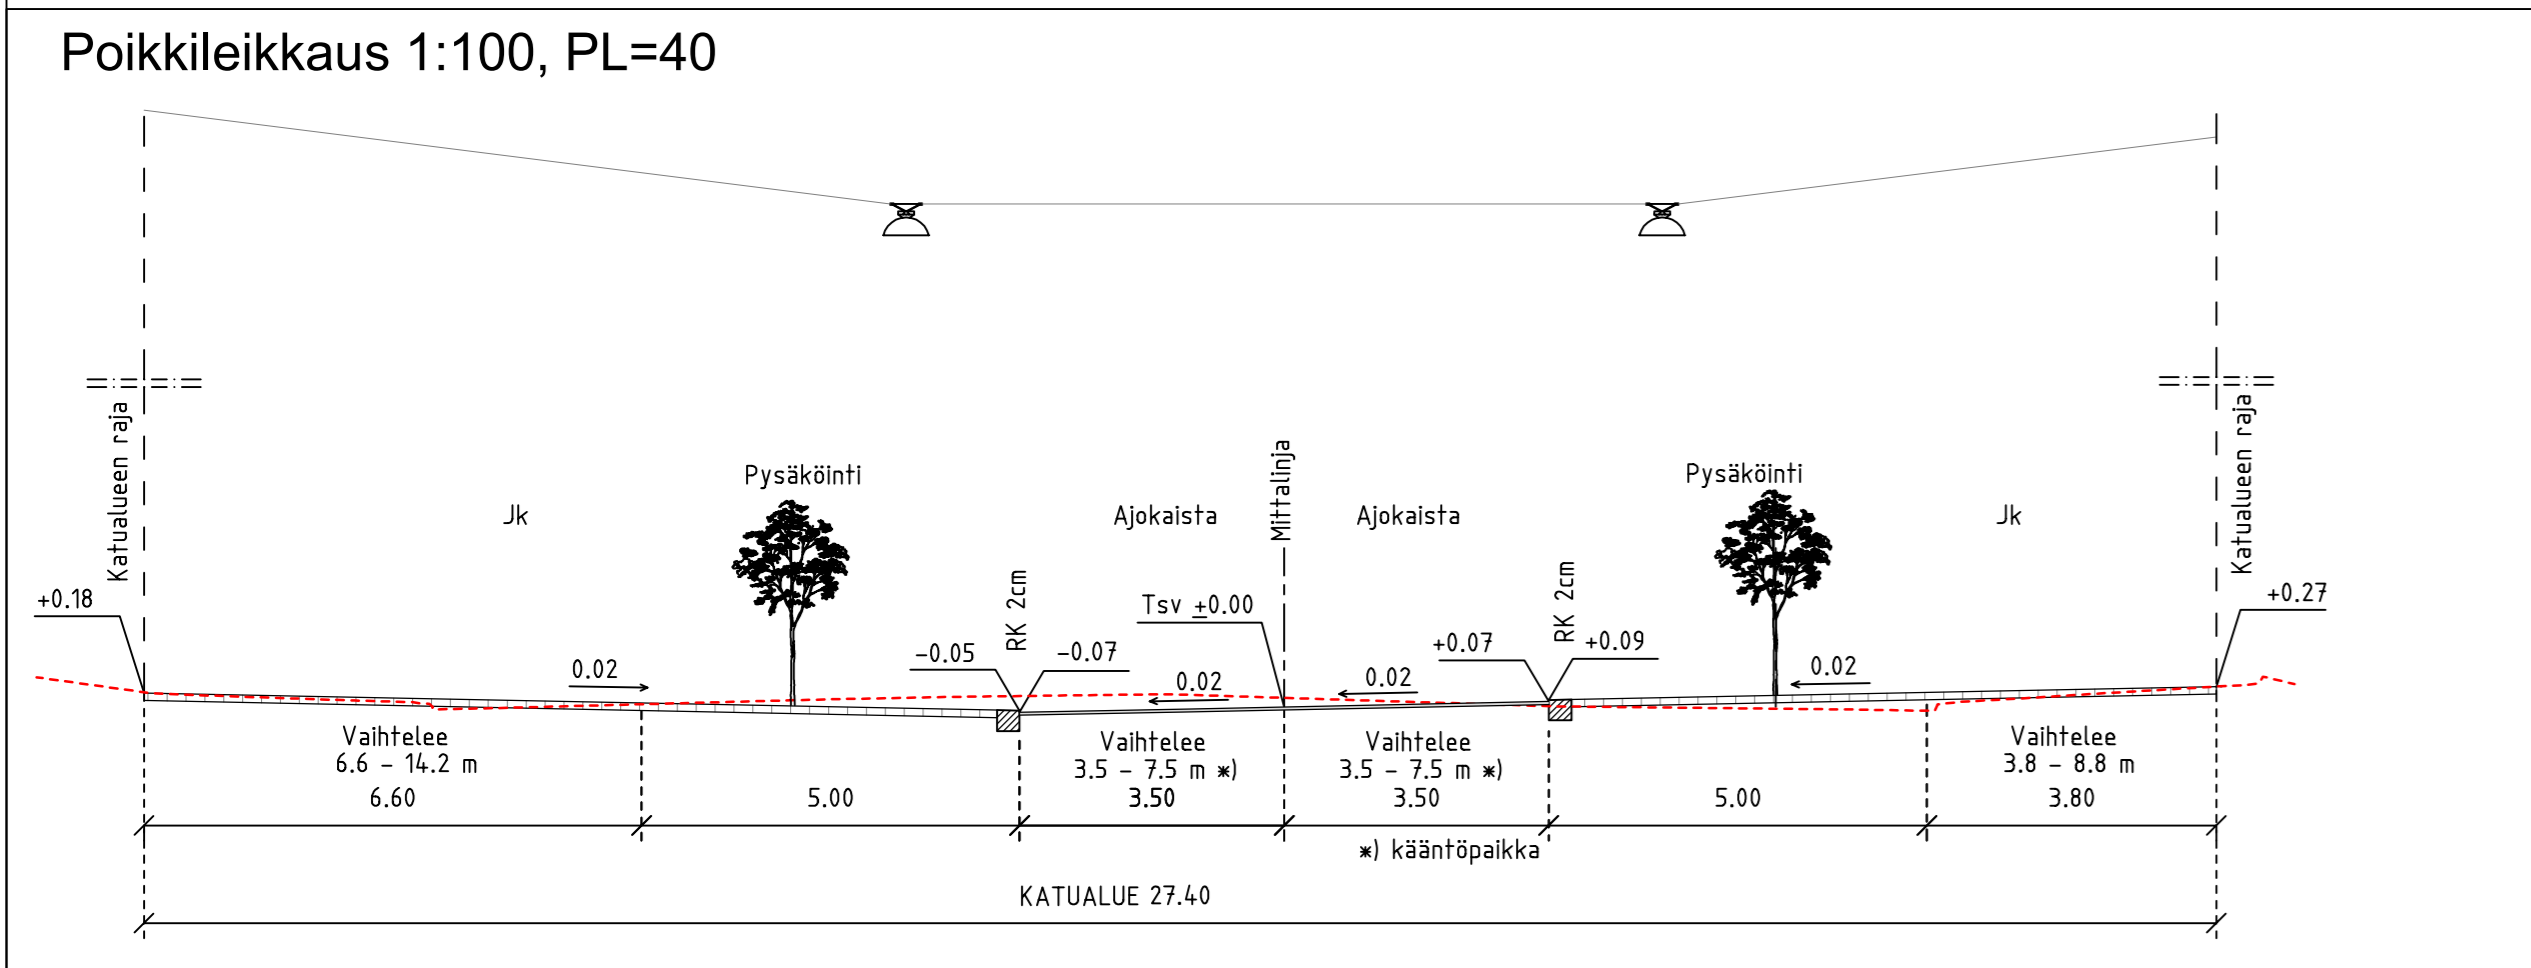

|                                   |   |         |                 |                |       |
|-----------------------------------|---|---------|-----------------|----------------|-------|
| HYVÄKSYNTY:                       |   |         |                 |                |       |
| VIRAN PUOLESTA:                   |   |         |                 |                |       |
| KAUPUNGINOSA:                     | VI 006  |         |                 |                |       |
| ASEMAKAAVA HYVÄKSYTTY:            | 18.6.2012 (11/2011), 3.7.1897 (1/1897)                        |         |                 |                |       |
| DIAARI-NUMERO:                    | 9903-2014   |         |                 |                |       |
| LIKENSUUNNITELMA:                 | L 3905 017, luonnos 15.4.2016                                 |         |                 |                |       |
| KATULUOKKA:                       | AJORATA 5, JALKAKÄYTTÄVÄ 5                                    |         |                 |                |       |
| KORVAA PIIRUSTUKSEN:              |   |         |                 |                |       |
| KORVAA OSITTAIN PIIRUSTUKSEN:     | E 5507 011, 012, M 5507 009, 016, 024, M 7365 002, A 5507 021 |         |                 |                |       |
| KORVATTU PIIRUSTUKSELLA:          |   |         |                 |                |       |
| KORVATTU OSITTAIN PIIRUSTUKSELLA: |   |         |                 |                |       |
| Koordinaattijärjestelmät:         |   |         |                 |                |       |
| Taso X,Y:                         | ETRS-GK23   |         |                 |                |       |
| Korkeus Z:                        | N2000   |         |                 |                |       |
| TUNN.                             | MUUTOS TAI TÄYDENNYS  | PÄIVÄYS | SUUNNIT./PIIRT. | LIIKENNESUUNN. | TARK. |

|  |                       |              |                 |                         |        |
|--|-----------------------|--------------|-----------------|-------------------------|--------|
| TURUN KAUPUNGIN YMPÄRISTÖTOIMIALA      |                       |              |                 |                         |        |
| KAUPUNKISUUNNITTELU                    |                       |              |                 |                         |        |
| SUUNNITTELUYKSIKKÖ                     |                       |              |                 |                         |        |
| KOHDTE                                 |                       |              | SISÄLTÖ         |                         |        |
| KAUPPIASKATU                           |                       |              | KATUSUUNNITELMA |                         |        |
| väliällä Maariankatu –                 |                       |              | Yliopistonkatu  |                         |        |
| SUUNNITTELIJA                          | PIIRTÄJÄ              | TARKASTANUT  | TARKASTANUT     | MITTAKAAVA              |        |
| RAMBOLL/TuTu                           | RAMBOLL/AMIP          | RAMBOLL/TMat | Kari Linnakoski | 1:500, 1:100            |        |
| PÄIVÄYS                                | SUUNNITTELU-PÄÄLLIKKÖ |              |                 | PIIRUSTUSNUMERO         | MUUTOS |
| 15.4.2016                              |                       |              |                 | K 5507 052              |        |
| RAMBOLL                                |                       |              |                 | RAMBOLL PIIRUSTUSNUMERO |        |
| Ramboll Kirjastokatu 4<br>70100 Kuopio |                       |              |                 | 1510018968 K2A          |        |