


1 004,5 m<sup>2</sup>


853-2	12, 15-17	8
Uudisrakennus/Laajennus		
Sirkkalan koulu Rakennus 5 laajennus		
Sirkkalankatu 20 20700 Turku		
		

Projektiarkkitehti  
Laura Kronberg

Pääsuunnittelija  
Niklas Kronberg

SCHAUMAN ARKKITEHDIT  
Linnankatu 9D, kattoyks.  
FI - 20100 Turku, Finland  
schaumanarch.fi 02-2515 555

PRT103443366S	
LUONNOS	/
Leikkaus B-B	1:100
<b>ARK 3576_004 002</b>	

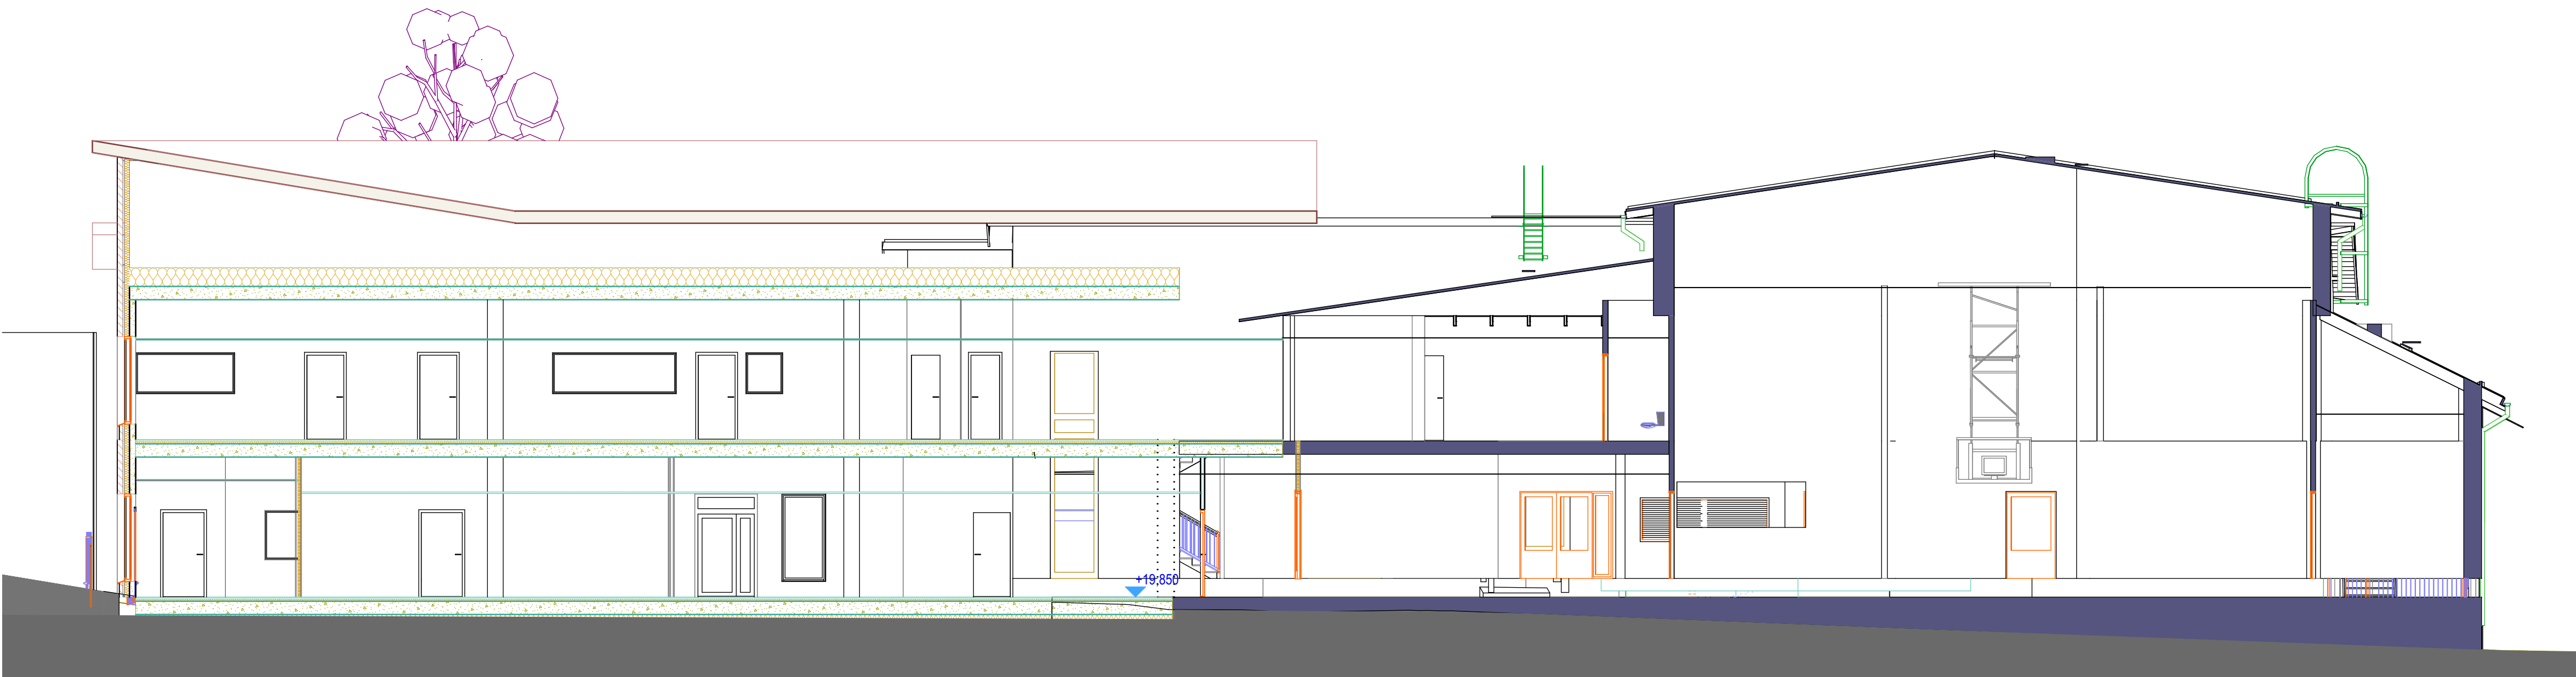

853-2      12, 15-17      8

Uudisrakennus/Laajennus

Sirkkalan koulu  
Rakennus 5 laajennus  
Sirkkalankatu 20  
20700 Turku

**schauman**

Projektiarkkitehti  
Laura Kronberg

Pääsuunnittelija  
Niklas Kronberg

SCHAUMAN ARKKITEHDIT  
Linnankatu 9D, kattoyks.  
FI - 20100 Turku, Finland  
schaumanarch.fi 02-2515 555

PRT103443366S

LUONNOS /

Leikkaus A-A      1:100

**ARK 3576\_004 001**