

MUUTOSEHDOTUKSISTA ON HETI ILMOITETTAVA PIIRUSTUSKONTTORIIN.

Katu- ja elementtityö (mitat cm:nä)

Putki NS	e	h	i	c	Elementti	Elementti m ³ /m	Seveli m ³ /m	Maivu m ³ /m	Peitto- sora m ³ /m	Pinta m ² /m
500	185	112	182,0	13,0	E60	1,873	0,282	3,70	0,92	2,45
400	170	97	163,0	12,0	E50	1,420	0,260	3,30	0,84	2,35
300	140	81	133,0	10,5	E40	0,977	0,215	2,50	0,63	2,00
350	130	75	120,5	10,0	E35	0,740	0,200	2,20	0,61	1,85
250	125	69	114,5	9,5	E30	0,725	0,192	2,05	0,54	1,80
200	110	59	99,5	8,5	E25	0,520	0,170	1,70	0,46	1,60
150	100	53	86,5	8,0	E20	0,410	0,155	1,45	0,42	1,50
100	90	46	74,5	8,0	E15	0,310	0,140	1,25	0,36	1,35

- Ilmanvaihto 4.07.06
- Elementin asennus ja saumaus

Putkiasennus- ja eristystyö (mitat cm:nä)

NS	DU	s		Hit- saus	anava		Putkien asennus				
		Hits.	S:ton		a	b	n	m	p	m + p	
600	609,6	7,1		Sähköllä	860	1560	455	370	410	730	
500	508,0	6,3			860	1560	430	370	390	760	E60
400	406,4	6,3			730	1370	370	340	360	670	E50
350	355,6	5,6			530	995	285	240	255	495	
300	323,9	5,6			600	1100	310	250	295	545	E40
250	273,0	5,0			500	935	260	220	245	465	E30
200	219,1	4,5			420	785	220	185	205	390	E25
150	168,3	4,0	4,5		370	675	190	145	175	320	E20
125	139,7		4,0	kaasulla	300	555	155	150	150	300	
100	114,3		3,6		300	555	145	125	140	280	E15
80	88,9		3,2		300	555	130	135	135	270	
65	76,1		2,9		300	555	125	135	135	270	

Salaajaputki


Suodatinmatto

saussse, eli: rae 0...12

loppase, eli: rae 12..25(35) mm


RAAKALAUTA 4x 5/4" (SIDOTTU)

SALAAJAPUTKEEN 1,5 M VÄLEIN

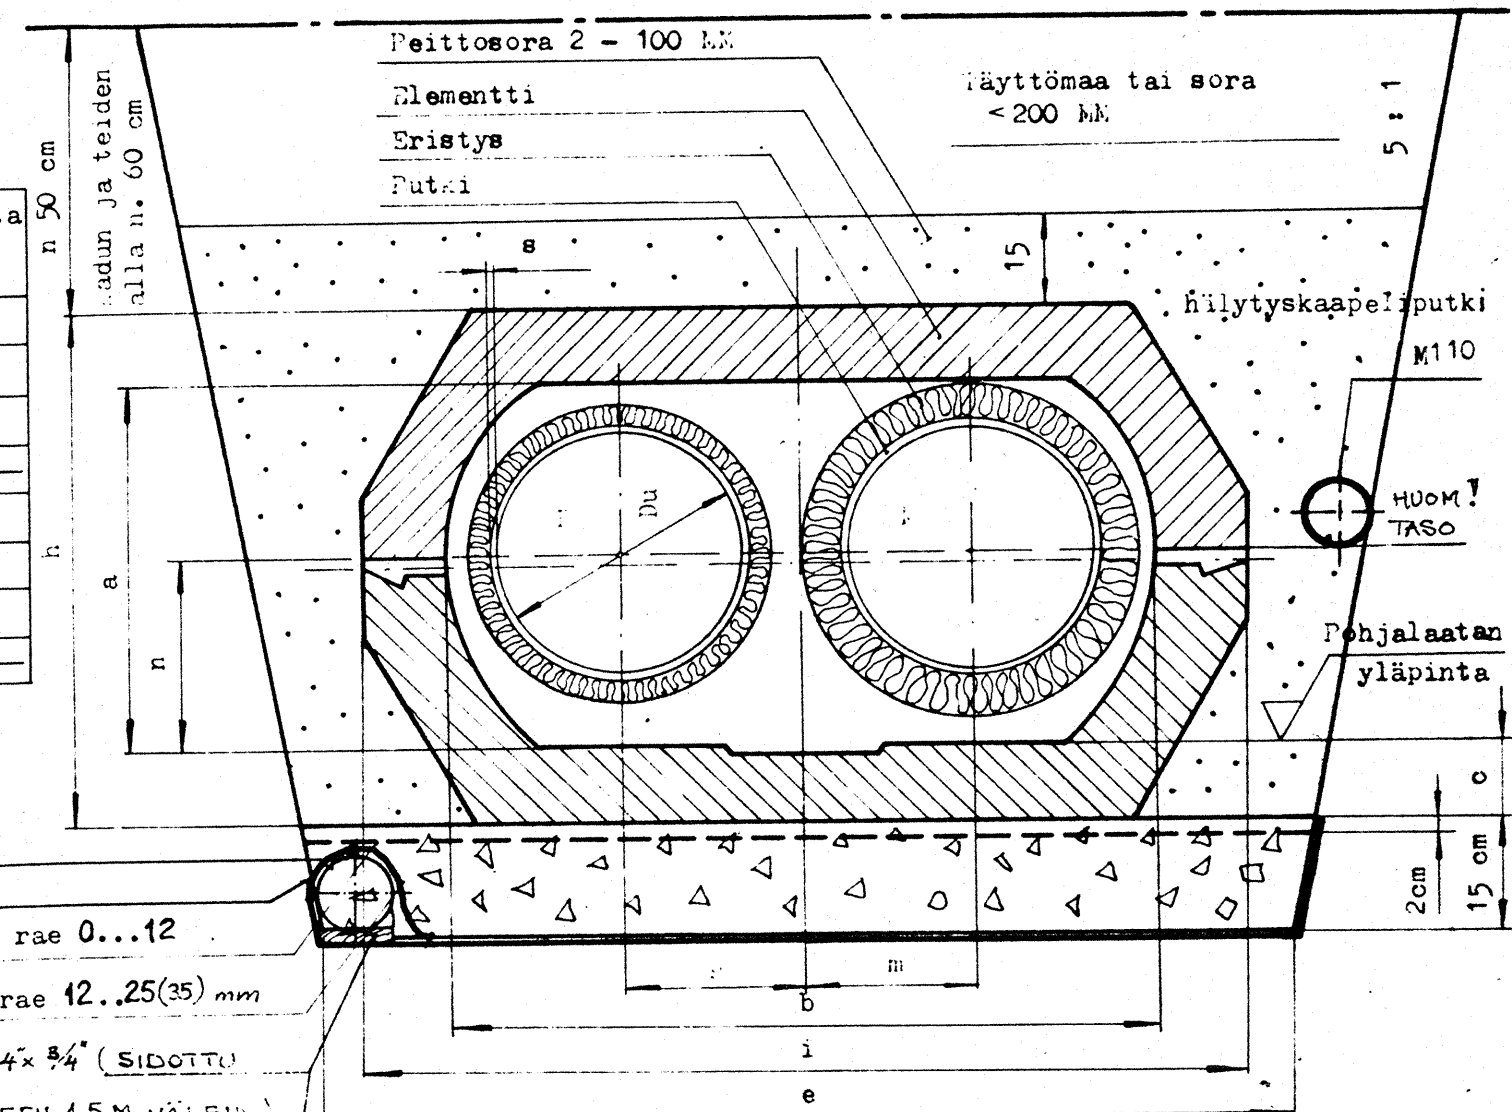

Putkisauma

NS 700...S 150

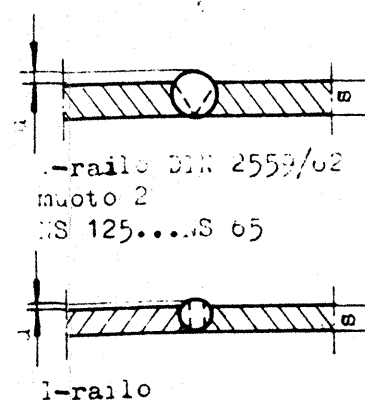

KAIVANNON POHJA TASOITETTAVA ENNEN SUODATINMATON LAITTOA.

Katua tulee a kadun katuluokan edellyttämisen kerrosten osuudella (kantava + jakava kerros) peittosoran ja täyttömaan tulee täyttää kadun kerros materiaalien vaatimukset.

Huom. Katu päällystetään kaivannon kohdalla katuluokan edellyttämällä päällystekerroksilla.

Tarkastettu
A 12 s 85

VALTIONRAUTATIE
Ratapiirin toimisto
TAMPERE

u = 1 + (0,1...0,2) x s itsisaumat pintakäsittelään maalausohjeen mukaisesti

Tilaaja	Tn:o	Nimike	Pvm.	Hoitaa
Nimitys:	Kaukolämpöjohto tyyppi Emv		Suhde:	TURUN KAUPUNGIN SÄHKÖLAITOS
Elementtikanavan poikkileikkaus		~		
Vuorivillaeristys	Kokoonp.	Piirt.	Suunn. SS 9.2.1981	Paino kg/kpl
	Tark.	Hyv.	Uusi piir.	Piir. n:o
			Aik. piir.	3.07.06