


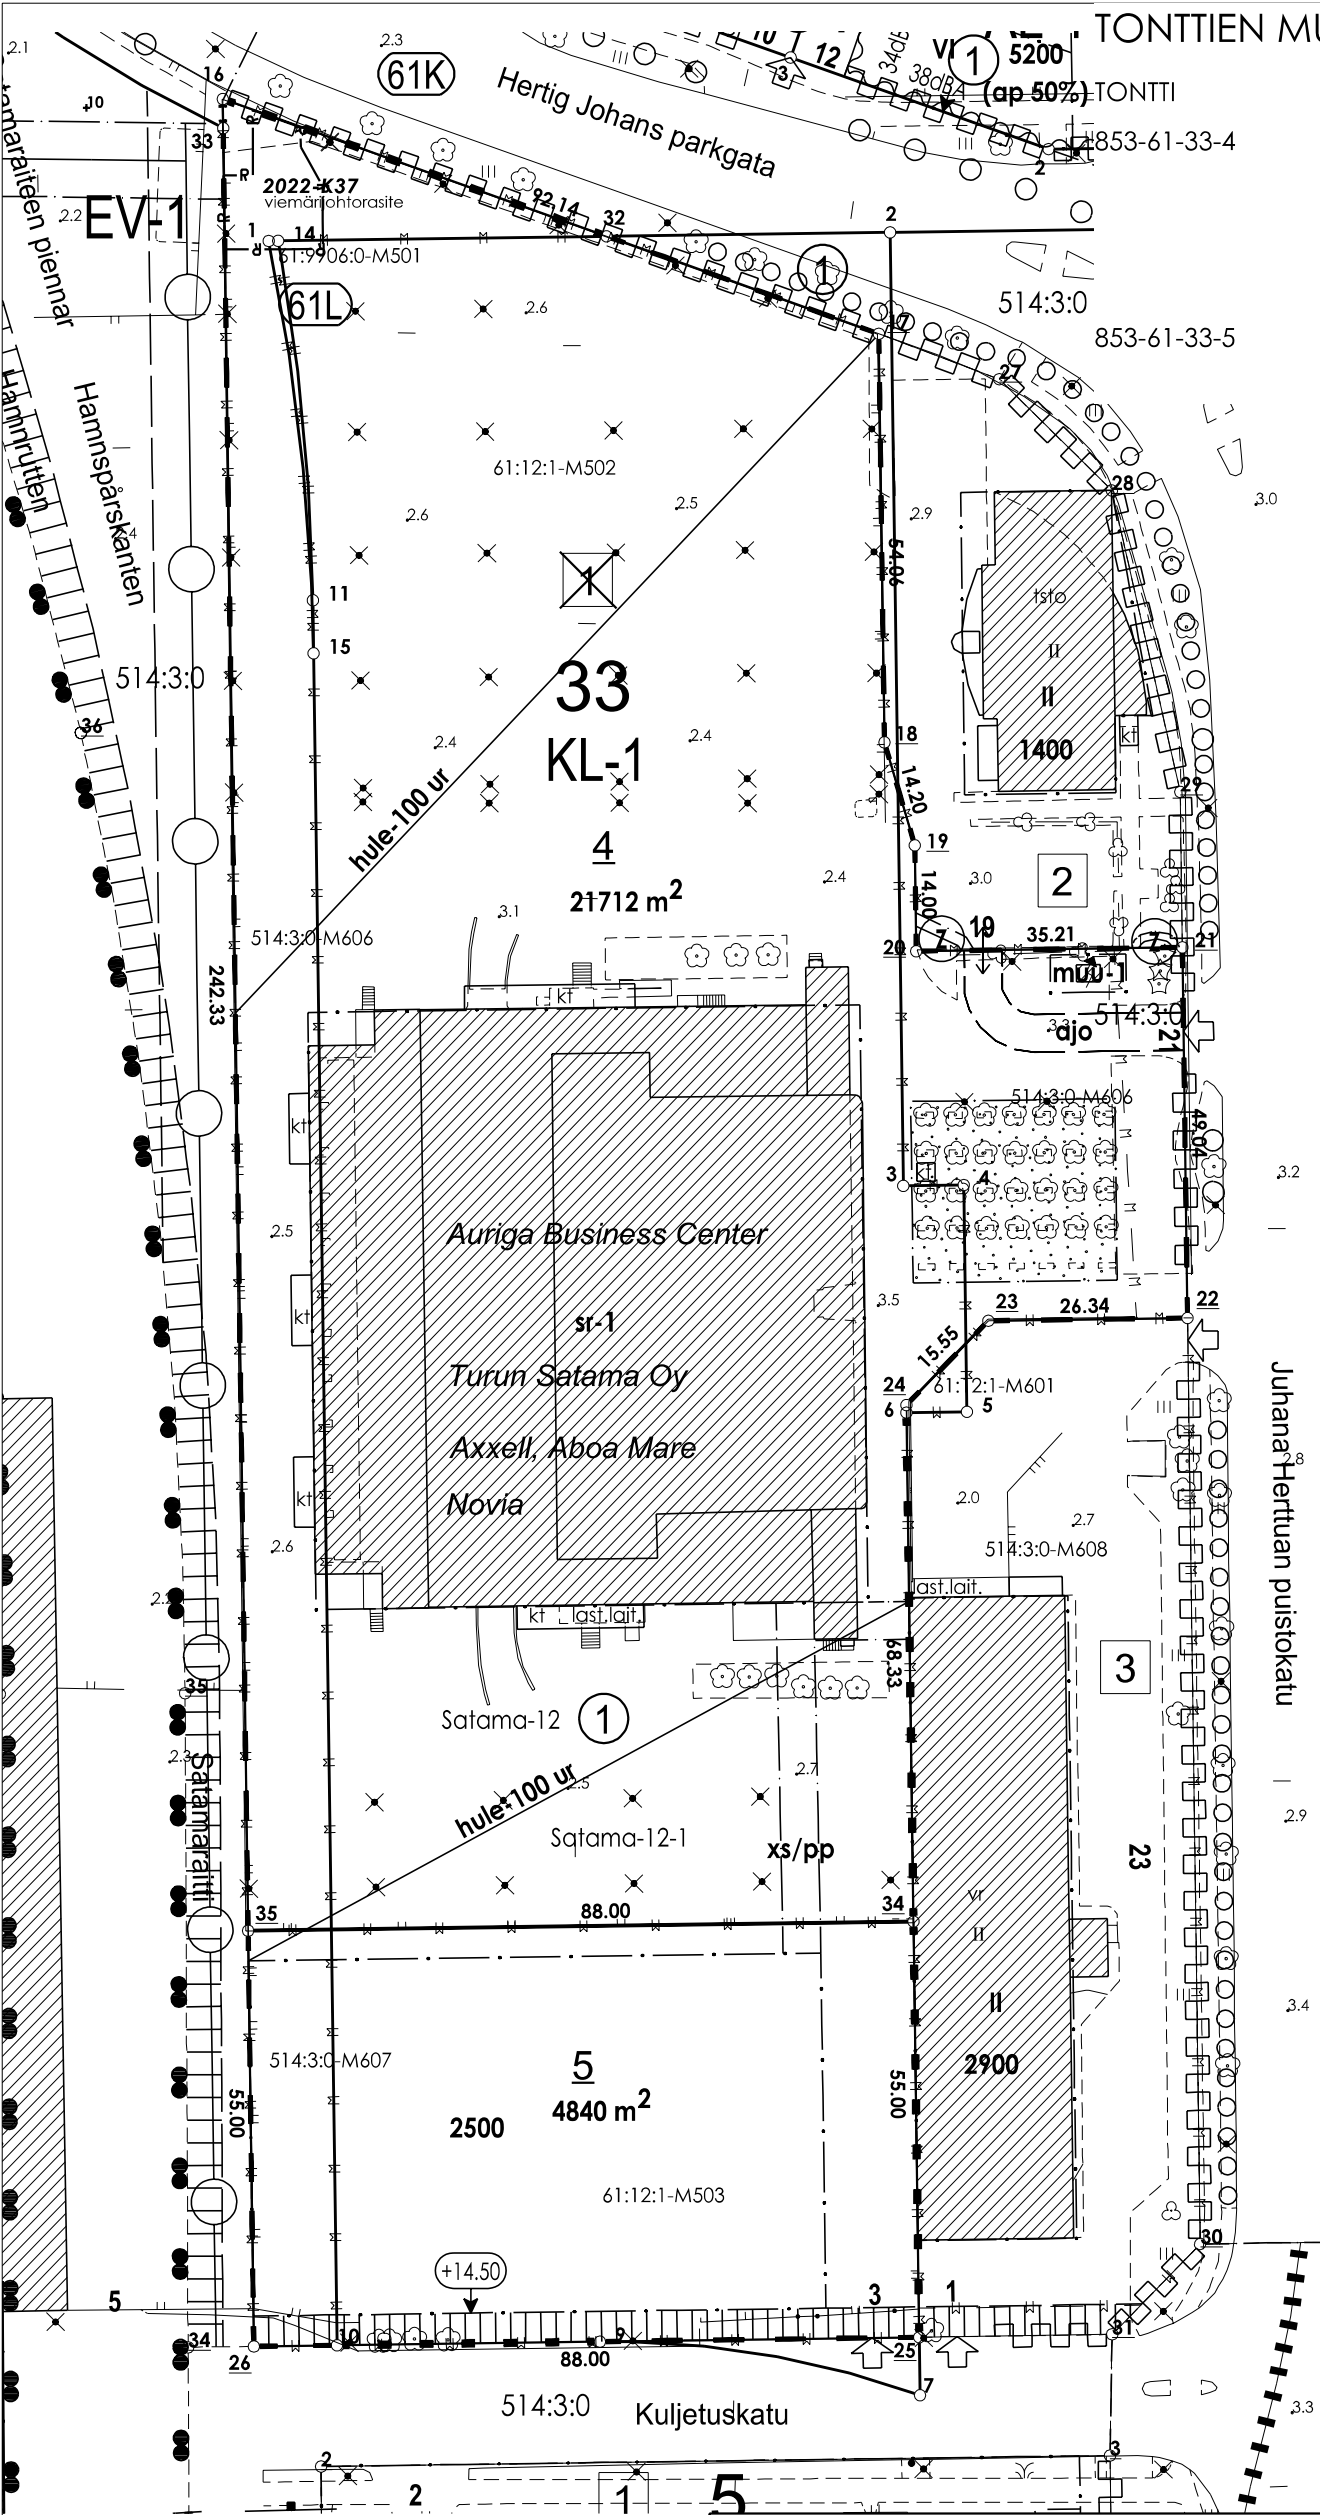

TONTTIEN MUODOSTUMINEN

TONTTI	P-ALA	OSAPINTA-ALA	KIINTEISTÖ	M-ALA
853-61-33-4	21712	17111	853-61-12-1	M502
		32	853-61-9906-0	M501
		386	853-514-3-0	
		4183	853-514-3-0	M606
853-61-33-5	4840	4235	853-61-12-1	M503
		605	853-514-3-0	M607

KOORDINAATTILUETTELO

N:O	X	Y
16	6703460.006	23457368.590
17	6703428.955	23457455.343
18	6703374.898	23457456.090
19	6703361.278	23457460.106
20	6703347.279	23457460.289
21	6703347.792	23457495.493
22	6703298.752	23457496.171
23	6703298.390	23457469.831
24	6703287.239	23457458.986
25	6703163.925	23457460.690
26	6703162.709	23457372.699
34	6703218.920	23457459.930
35	6703217.704	23457371.939

KOORDINAATTIJÄRJESTELMÄT

X,Y: ETRS-GK23
Z: N2000

TONTTIJAON MUUTOS	1:1000	TURKU 853
ASEMAKAAVA 12/2018 VAHVISTETTU/HYVÄKSYTTY		
	03.09.2019	KARTTALEHDET
EDELLINEN TONTTIJAKO	03.09.2019	EDELL.TJNRO 61:34
POHJAKARTAN HYVÄKSYI JA		SATAMA
TONTTIJAON LAATI	14.08.2025	KAUP. OSA 61
LASKI JKL	TOIMITUSINSINÖÖRI	KORTTELI 33
VALMISTELI JRu		TONTIT 4,5
TARKASTI JKL	Jouni Ruotsi	MUUTT. TONTIT
KV/KYLK/KG HYVÄKSYNYT		1
VOIMASSA		TJ-TUNNUS 61:54