


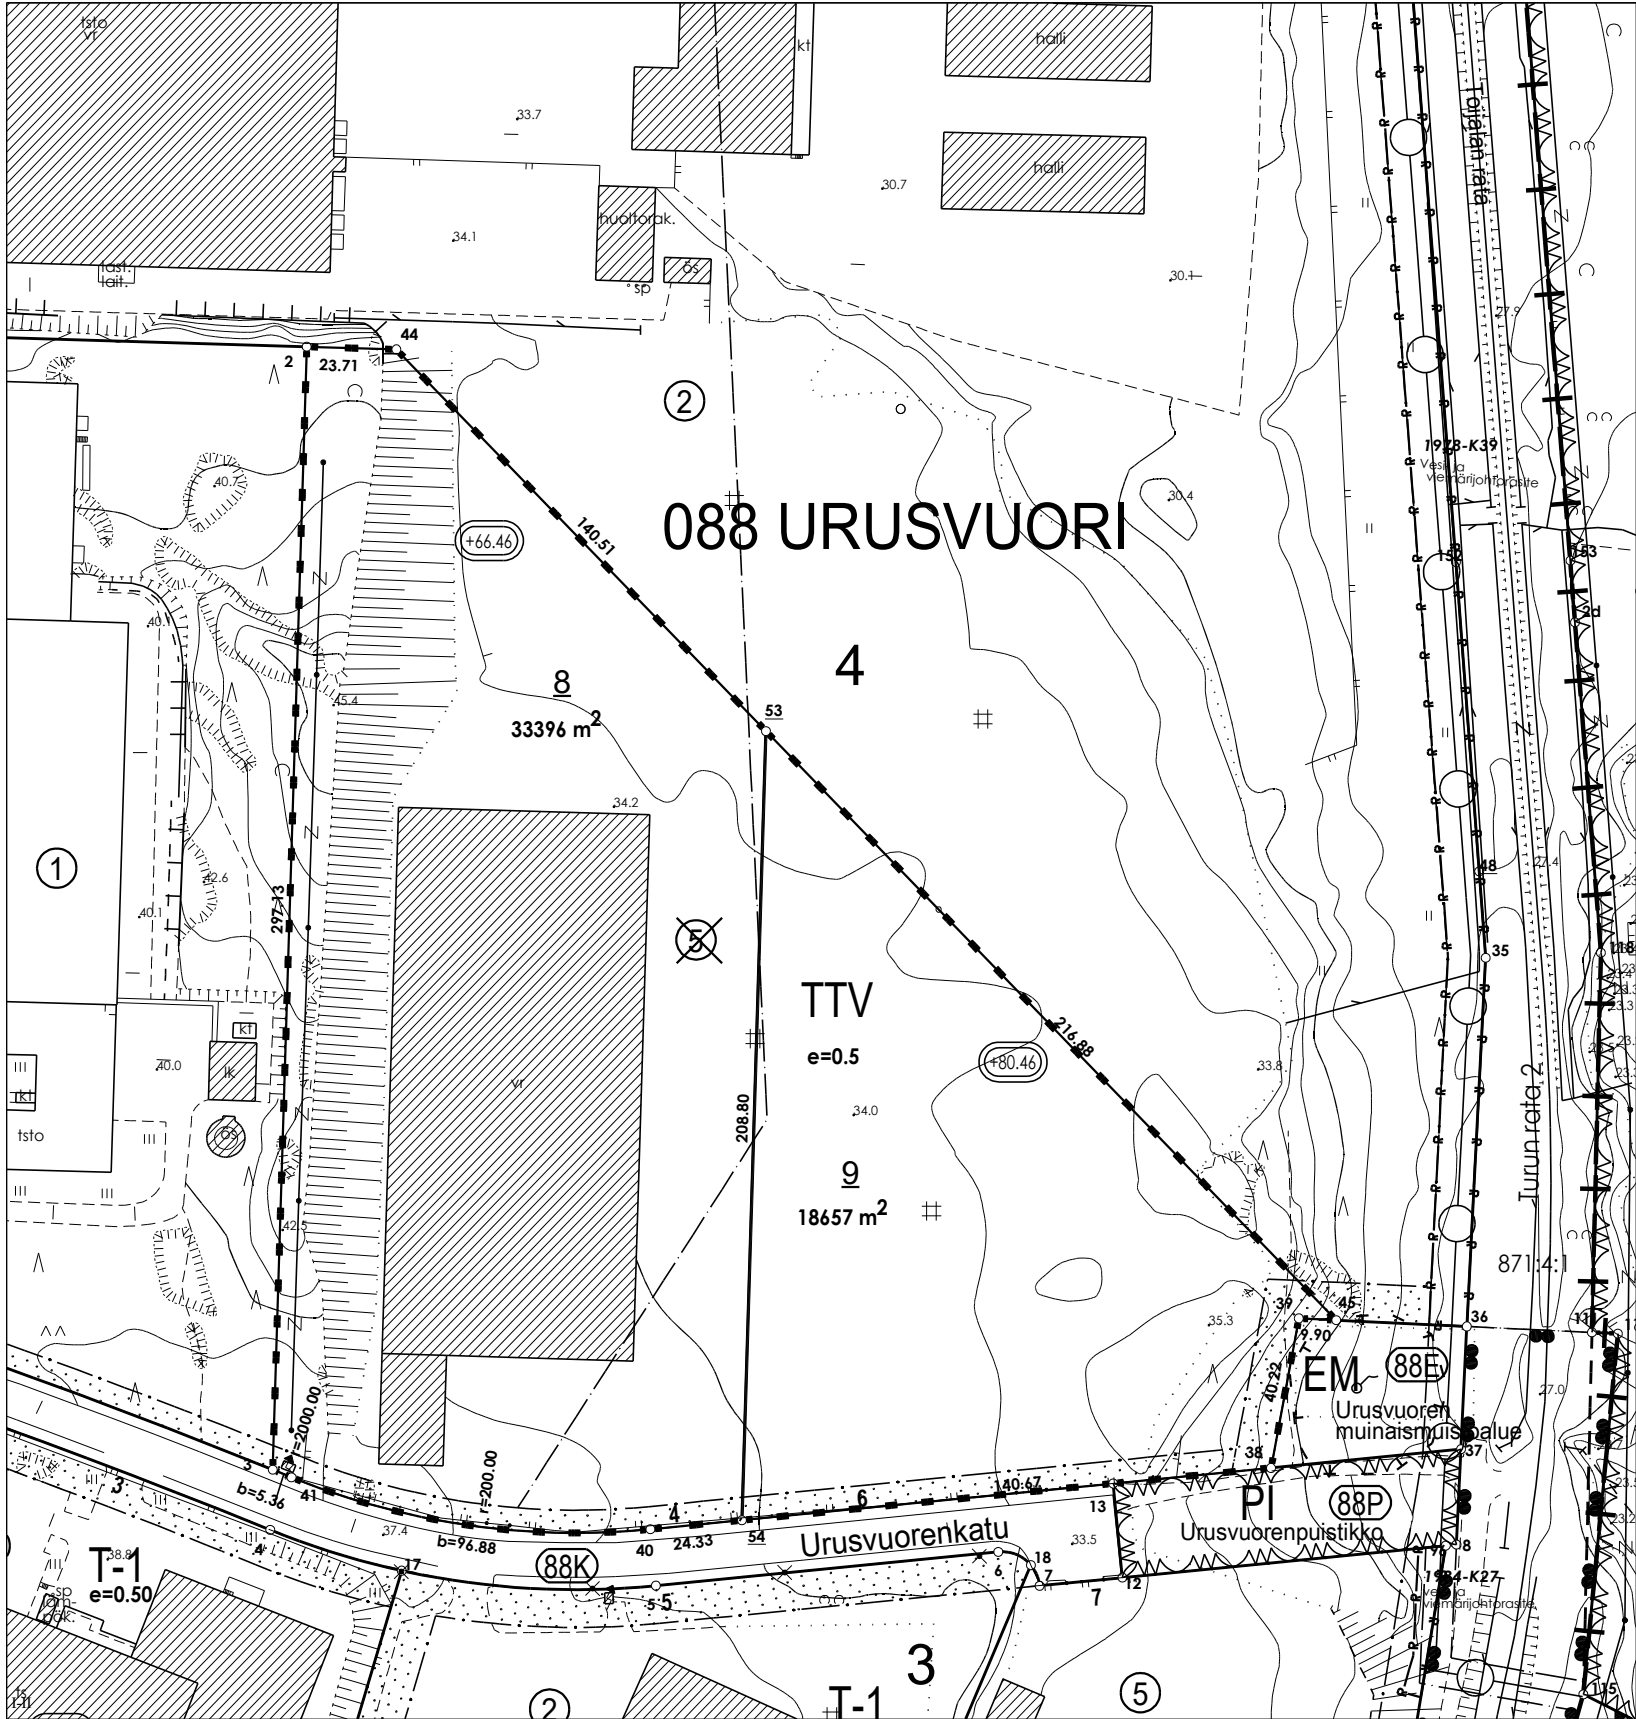

TONTTIEN MUODOSTUMINEN


TONTTI	P-ALA	OSAPINTA-ALA	KIINTEISTÖ	M-ALA
853-88-4-8	33396	33396	853-88-4-5	
853-88-4-9	18657	18657	853-88-4-5	

KOORDINAATTILUETTELO

N:O	X	Y
2	6710012.920	23461559.108
3	6709715.926	23461550.086
38	6709716.387	23461814.207
39	6709755.936	23461821.547
40	6709700.171	23461650.004
41	6709713.916	23461555.054
44	6710012.200	23461582.805
45	6709755.463	23461831.440
53	6709911.262	23461680.557
54	6709702.562	23461674.218

KOORDINAATTIJÄRJESTELMÄT

X,Y: ETRS-GK23
Z: N2000

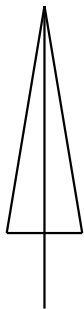

TONTTIJAON MUUTOS		1:2000	TURKU 853
ASEMAKAAVA 14/1974 VAHVISTETTU/HYVÄKSYTTY			EDELL.TJNRO
			88:2
EDELLINEN TONTTIJAKO			12.05.1976
			25.05.1976
			URUSVUORI
LASKI JRu		POHJAKARTAN HYVÄKSYI JA 31.08.2026	KAUP. OSA 88
VALMISTELI JRu		TONTTIJAON LAATI	KORTTELI 4
TARKASTI JKL		TOIMITUSINSINÖÖRI Jouni Ruotsi	TONTIT 8,9
KV/KYLK/KG HYVÄKSYNYT			MUUTT. TONTIT
VOIMASSA			5
			TJ-TUNNUS 88:28