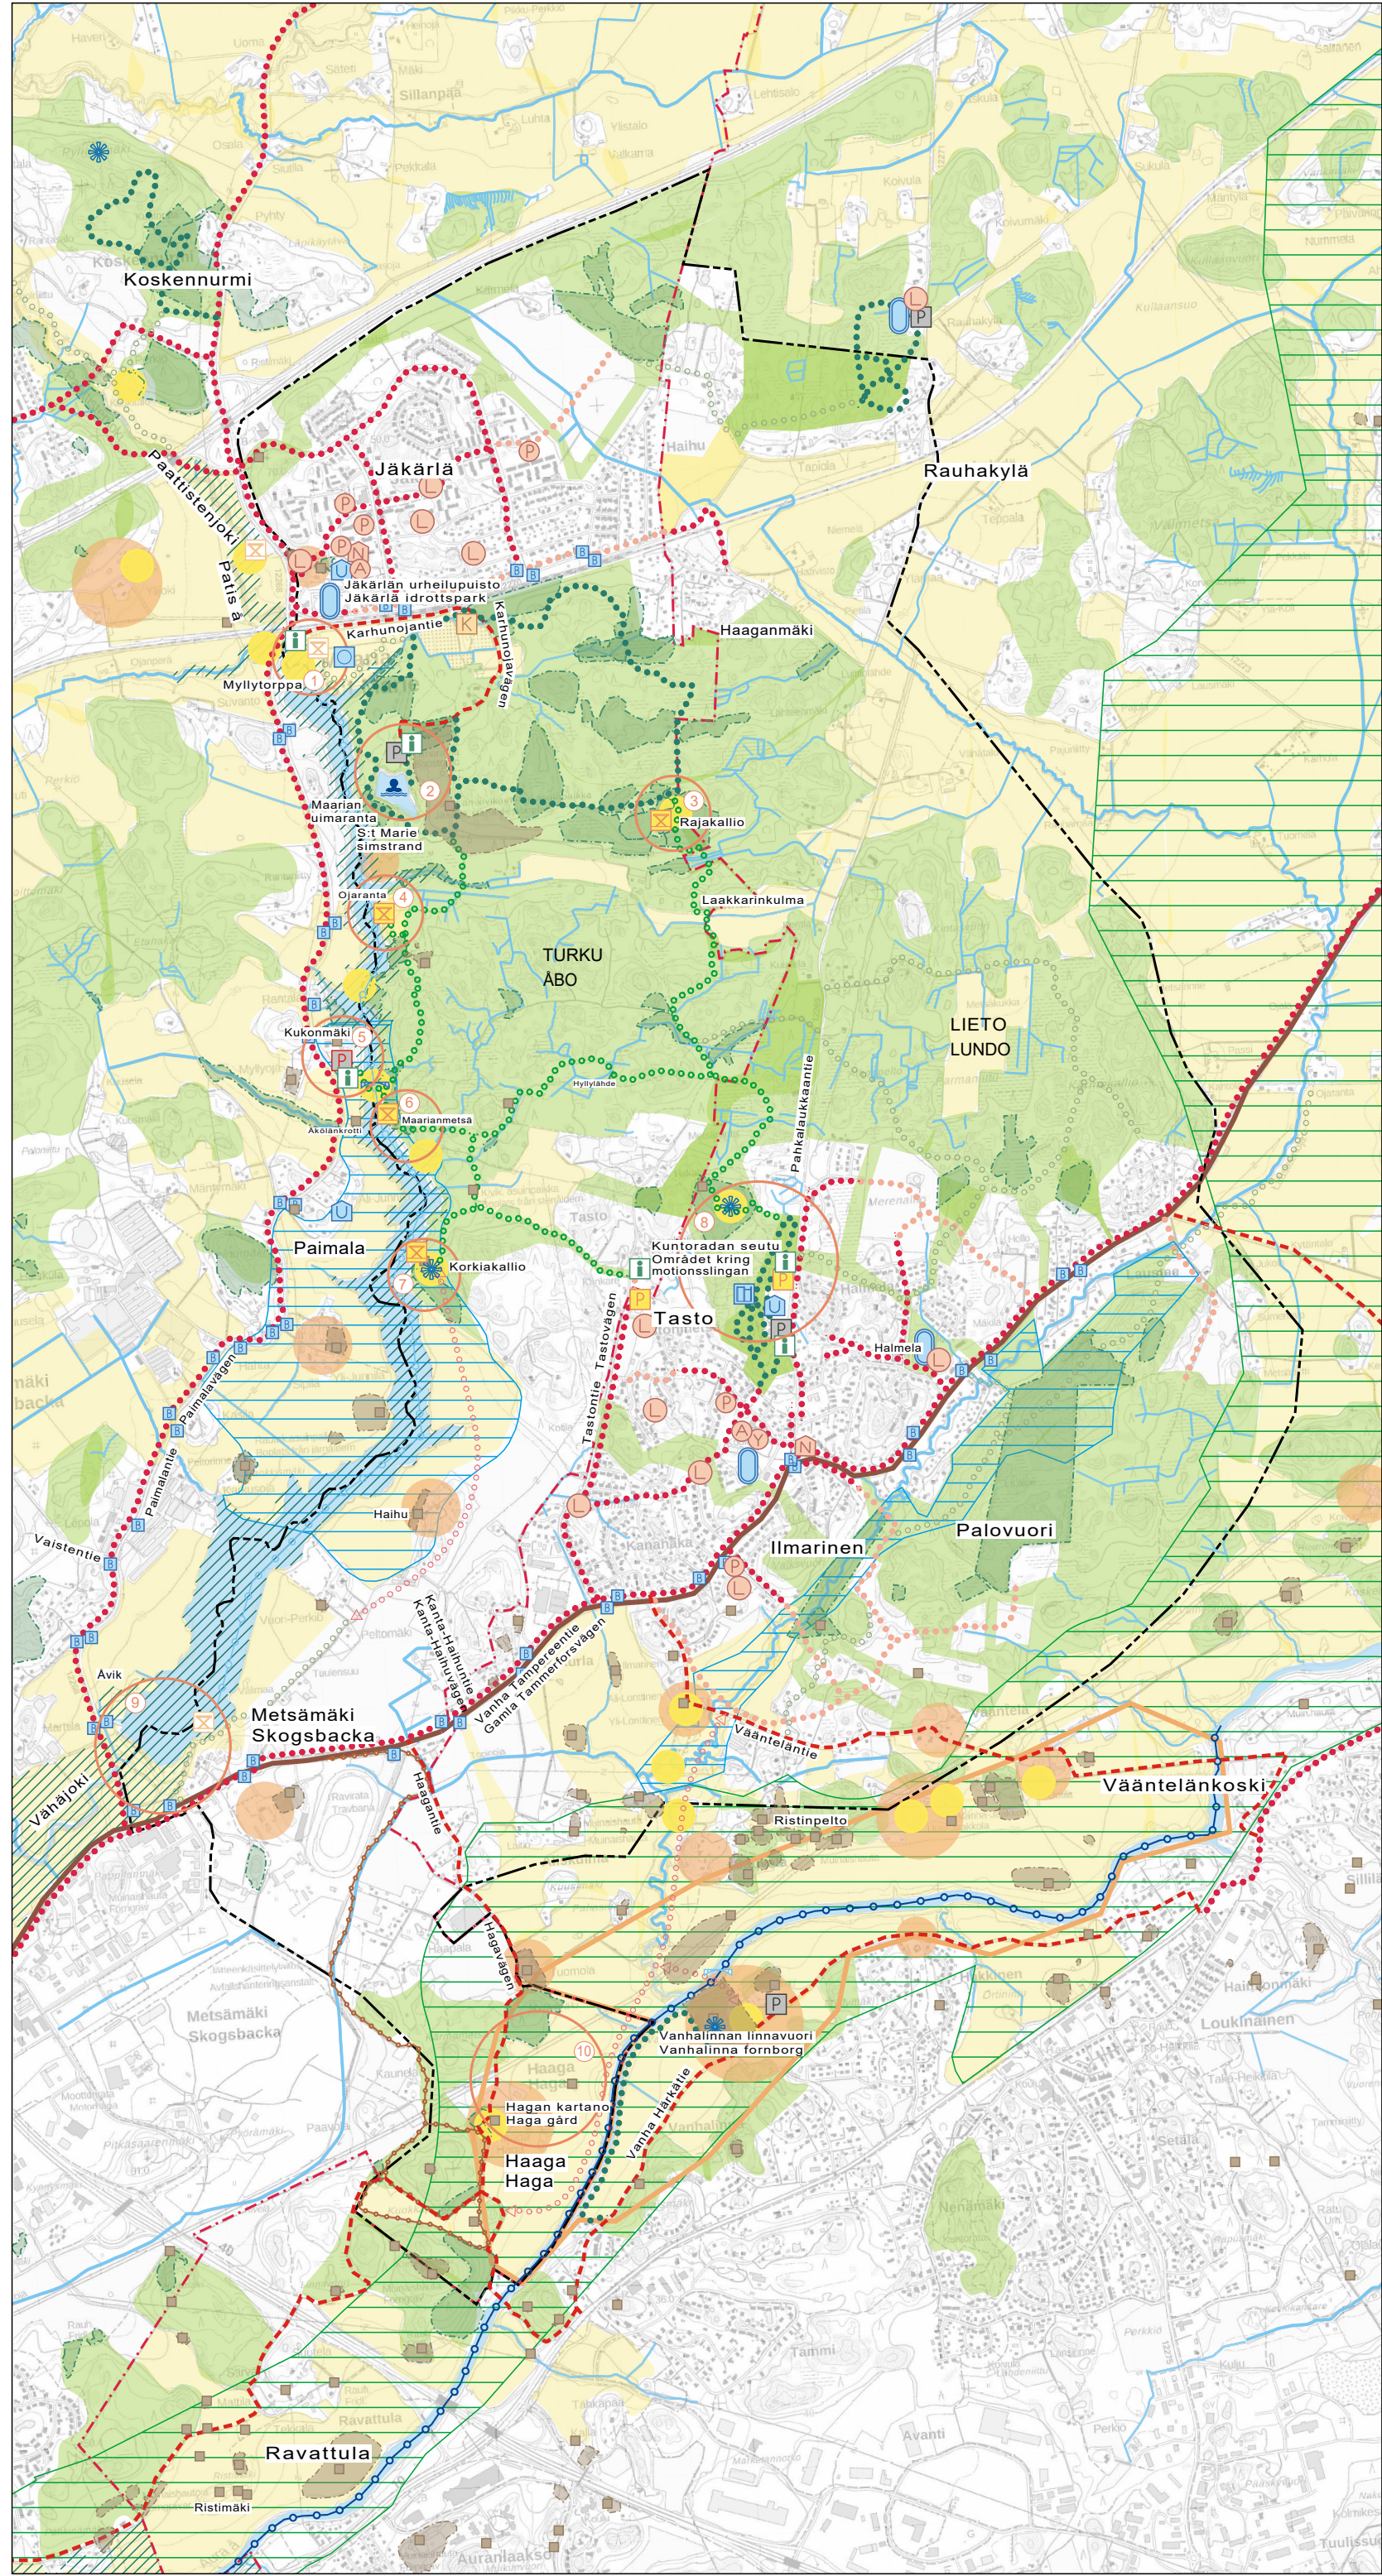




Turun kaupunki • kaupunkiympäristö •
kaupunkikehitys • yleiskaavoitus

Liedon kaupunki • kaupunkikehityspalvelut •
kaavoitus

MAARIA-ILMARISTEN
ULKOILUREITTISUUNNITELMA

Ehdotus 1.9.2025

YLEISPIIRTEINEN KARTTA
1:25 000

Abo stad • stadsmiljö • stadsutveckling •
generalplanläggning

PLAN FÖR FRILUFTSLEDER
I S:T MARIE - ILMARINEN

Förslag 1.9.2025

GENERELL KARTA 1:25 000

MAARIA-ILMARISTEN ULKOILUREITTISUUNNITELMA

Ehdotus 1.9.2025

YLEISPIIRTEINEN KARTTA 1:25 000

MERKINTÖJEN SELITYKSET, SIVU 1:

REITIT

○ ○ ○ ○ ○ ○ - Ulkoilureitti, josta tehdään ulkoilureittitoimitukset

Reitit on tarkoitettu jalkaisin, hiihtäen ja maastopyörällä kulkemiseen. Ulkoilureittitoimitukset mahdollistavat reittien toteuttamisen.

Yksityiskohtaiset linjaukset näkyvät tarkemmissa kartoissa.

Kiinteistöt, joiden kautta ulkoilureittitoimituksella mahdollistettavat reitit kulkevat, on esitetty ulkoilureittisuunnitelman liitteessä.

● ● ● ● ● ● - Ulkoilureitti, oleva (kuntorata, Paavonpolku tms.)

○ ○ ○ ○ ○ ○ - Ohjeellinen ulkoilureitti
- Voidaan toteuttaa asemakaavoituksen tai muun tarkemman suunnittelun kautta

◁ ○ ○ ○ ○ ▷ Ulkoilureitin yhteystarve

● ● ● ● ● ● - Pyörätie, oleva

● ● ● ● ● ● - Pyörätie, ehdotettu
- Voidaan toteuttaa asemakaavoituksen tai muun tarkemman suunnittelun kautta

- - - - - Pyöräily-yhteys, oleva

○ ○ ○ ○ ○ Ravireitti, oleva

○ ○ ○ Melontareitti, oleva

ULKOILUREITISTÖÖN LIITTYVÄT TOIMINNOT

2

Keskeinen kohde

- Soveltuvat hyvin virkistykseen liittyvien toimintojen sijoituspaikoiksi
- Numero viittaa ulkoilureittisuunnitelman selostukseen

B

Bussipysäkki, oleva

P

Pysäköintialue, oleva

P

Pysäköintiin käytetty alue, kunnostettava

P

Pysäköintialue, toteutettava

- Voidaan toteuttaa reitin toteuttamisen yhteydessä

i

Tietoa reitistöstä

- Voidaan toteuttaa reitin toteuttamisen yhteydessä

X

Levähdyspaikka, toteutettava

- Levähdyspaikan toteuttaminen mahdollistetaan ulkoilureittitoimituksella

X

Levähdyspaikka, ehdotettu

*

Näköalapaikka, oleva

—

Kävelysilta, oleva

—

Kävelysilta, ehdotettu

🧑

Uimaranta, oleva

📖

Kuntoiluväline, oleva

🏊

Frisbeegolfrata, oleva

PLAN FÖR FRILUFTSLEDER I S:T MARIE - ILMARINEN

Förslag 1.9.2025

GENERELL KARTA 1:25 000

FÖRKLARINGAR TILL BETECKNINGARNA, SIDAN 1:

RUTTER

Friluftsled för vilken friluftsledsförrättning verkställs

Lederna är avsedda för att röra sig på till fots, skidande eller med terrängcykel. Förrättningen möjliggör förverkligandet av lederna.

Detaljerade sträckningar visas på de noggrannare kartorna.

Fastigheterna, genom vilka rutterna som anläggs genom friluftsledsförrättning går, visas i bilagan till planen för friluftsleder.

Friluftsled, befintlig (motionsslinga, Paavos stig e.d.)

Väglödande friluftsled
- Kan anläggas genom detaljplanering eller genom annan noggrannare planering

Behov av friluftsledförbindelse

Cykelväg, befintlig

Cykelväg, föreslagen
- Kan anläggas genom detaljplanering eller genom annan noggrannare planering

Cykelförbindelse, befintlig

Travrutt, befintlig

Paddlingsrutt, befintlig

FUNKTIONER I ANSLUTNING TILL FRILUFTSLEDERNA

Centralt objekt
- Lämpar sig bra för placering av rekreationsfunktioner
- Numret syftar på redogörelsen i planen för friluftsleder

Busshållplats, befintlig

Parkeringsområde, befintlig

Område som används för parkering, ska iståndsättas

Parkeringsplats, ska anläggas
- Kan anläggas i samband med anläggandet av rutten

Information om rutterna
- Kan anläggas i samband med anläggandet av rutten

Rastplats, ska anläggas
- Anläggandet av en rastplats möjliggörs genom friluftsledsförrättning

Rastplats, föreslagen

Utsiktsplats, befintlig

Gångbro, befintlig

Gångbro, föreslagen

Simstrand, befintlig

Motionsredskap, befintlig

Frisbeegolfbana, befintlig

MAARIA-ILMARISTEN ULKOILUREITTISUUNNITELMA

Ehdotus 1.9.2025

 
YLEISPIIRTEINEN KARTTA 1:25 000

MERKINTÖJEN SELITYKSET, SIVU 2:

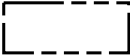
OLEMASSA OLEVIA TOIMINTOJA

	Urheilutalo tai liikuntahalli
	Urheilukenttä
	Leikkipaikka
	Päiväkoti
	Alakoulu
	Yläkoulu
	Nuorisotila tai -palvelu
	Koira-aitaus

MAASTON PIIRTEITÄ

	Vesialue
	Puro tai oja
	Metsä (Osayleiskaavaehdotuksessa rakentamiseen osoitetut alueet jätetty rajauksen ulkopuolelle)
	Pelto tai niitty (Osayleiskaavaehdotuksessa rakentamiseen osoitetut alueet jätetty rajauksen ulkopuolelle)

ARVOALUEITA JA -KOhteITA

	Kaunis paikka
	Rakennettu kulttuuriympäristö
	Merkittävä luontokohde
	Arkeologinen kohde (Muinaisjäännösrekisterin kiinteät muinaisjäännökset ja muut kulttuuriperintökohteet)
	Valtakunnallisesti merkittävä rakennettu kulttuuriympäristö (Liedon Vanhalinna)
	Valtakunnallisesti merkittävä rakennettu kulttuuriympäristö (Varkaantie)
	Valtakunnallisesti arvokas maisema-alue
	Paikallisesti arvokas maisema-alue
	Luonnon ja/tai maiseman kannalta merkittävä joenvarsi
	Kunnanraja
	Osayleiskaava-alueen raja

PLAN FÖR FRILUFTSLEDER I S:T MARIE - ILMARINEN

Förslag 1.9.2025

GENERELL KARTA 1:25 000

FÖRKLARINGAR TILL BETECKNINGARNA, SIDAN 2:

BEFINTLIGA FUNKTIONER

Idrottshus eller idrottshall
Idrottsplan
Lekplats
Daghem
Skola med årskurserna 1-6
Skola med årskurserna 7-9
Ungdomshus
Hundrastgård

TERRÄNGENS SÄRDRAG

Vattenområde
Bäck eller dike
Skog (Områden som i förslaget till delgeneralplan anvisats för byggande har lämnats utanför avgränsningen)
Aker eller äng (Områden som i förslaget till delgeneralplan anvisats för byggande har lämnats utanför avgränsningen)

VÄRDEFULLA OMRÅDEN OCH OBJEKT

Vacker plats
Byggd kulturmiljö
Viktigt naturobjekt
Arkeologiskt objekt (Fasta fornlämningar och övriga kulturarvsobjekt i Fornminnesregistret)
Byggd kulturmiljö av riksintresse (Vanhalinna i Lundo)
Byggd kulturmiljö av riksintresse (Varkaantie)
Nationellt värdefullt landskapsområde
Lokalt värdefullt landskapsområde
Ästrand som är betydande med tanke på naturen och/eller landskapet
Kommungräns
Delgeneralplaneområdets gräns