


TURUN KAUPUNGIN YMPÄRISTÖTOIMIALA
KAUPUNKISUUNNITTELU
SUUNNITTELUYKSIKKÖ


Puolalankatu 5
20100 Turku
etunimi.sukunimi@turku.fi
puh. 02-330 000
fax 02-230 5050

KOHDE		SISÄLTÖ			
EERIKINKATU Välillä Kristiinankatu – Aninkaistenkatu		POIKKILEIKKAUKSET plv 20–660			
SUUNNITTELIJA RAMBOLL/TuTu	PIIRTÄJÄ RAMBOLL/AMIP	TARKASTANUT RAMBOLL/TMat	TARKASTANUT Kari Linnakoski	MITTAKAAVA 1:100	
PÄIVÄYS 6.11.2015	SUUNNITTELUPÄÄLLIKKÖ			PIIRUSTUSNUMERO K xxxx yyy	MUUTOS
 Ramboll Kirjastokatu 4 70100 Kuopio			RAMBOLL PIIRUSTUSNUMERO 1510018968 K3Po		


EERIKINKATU
PL = 20

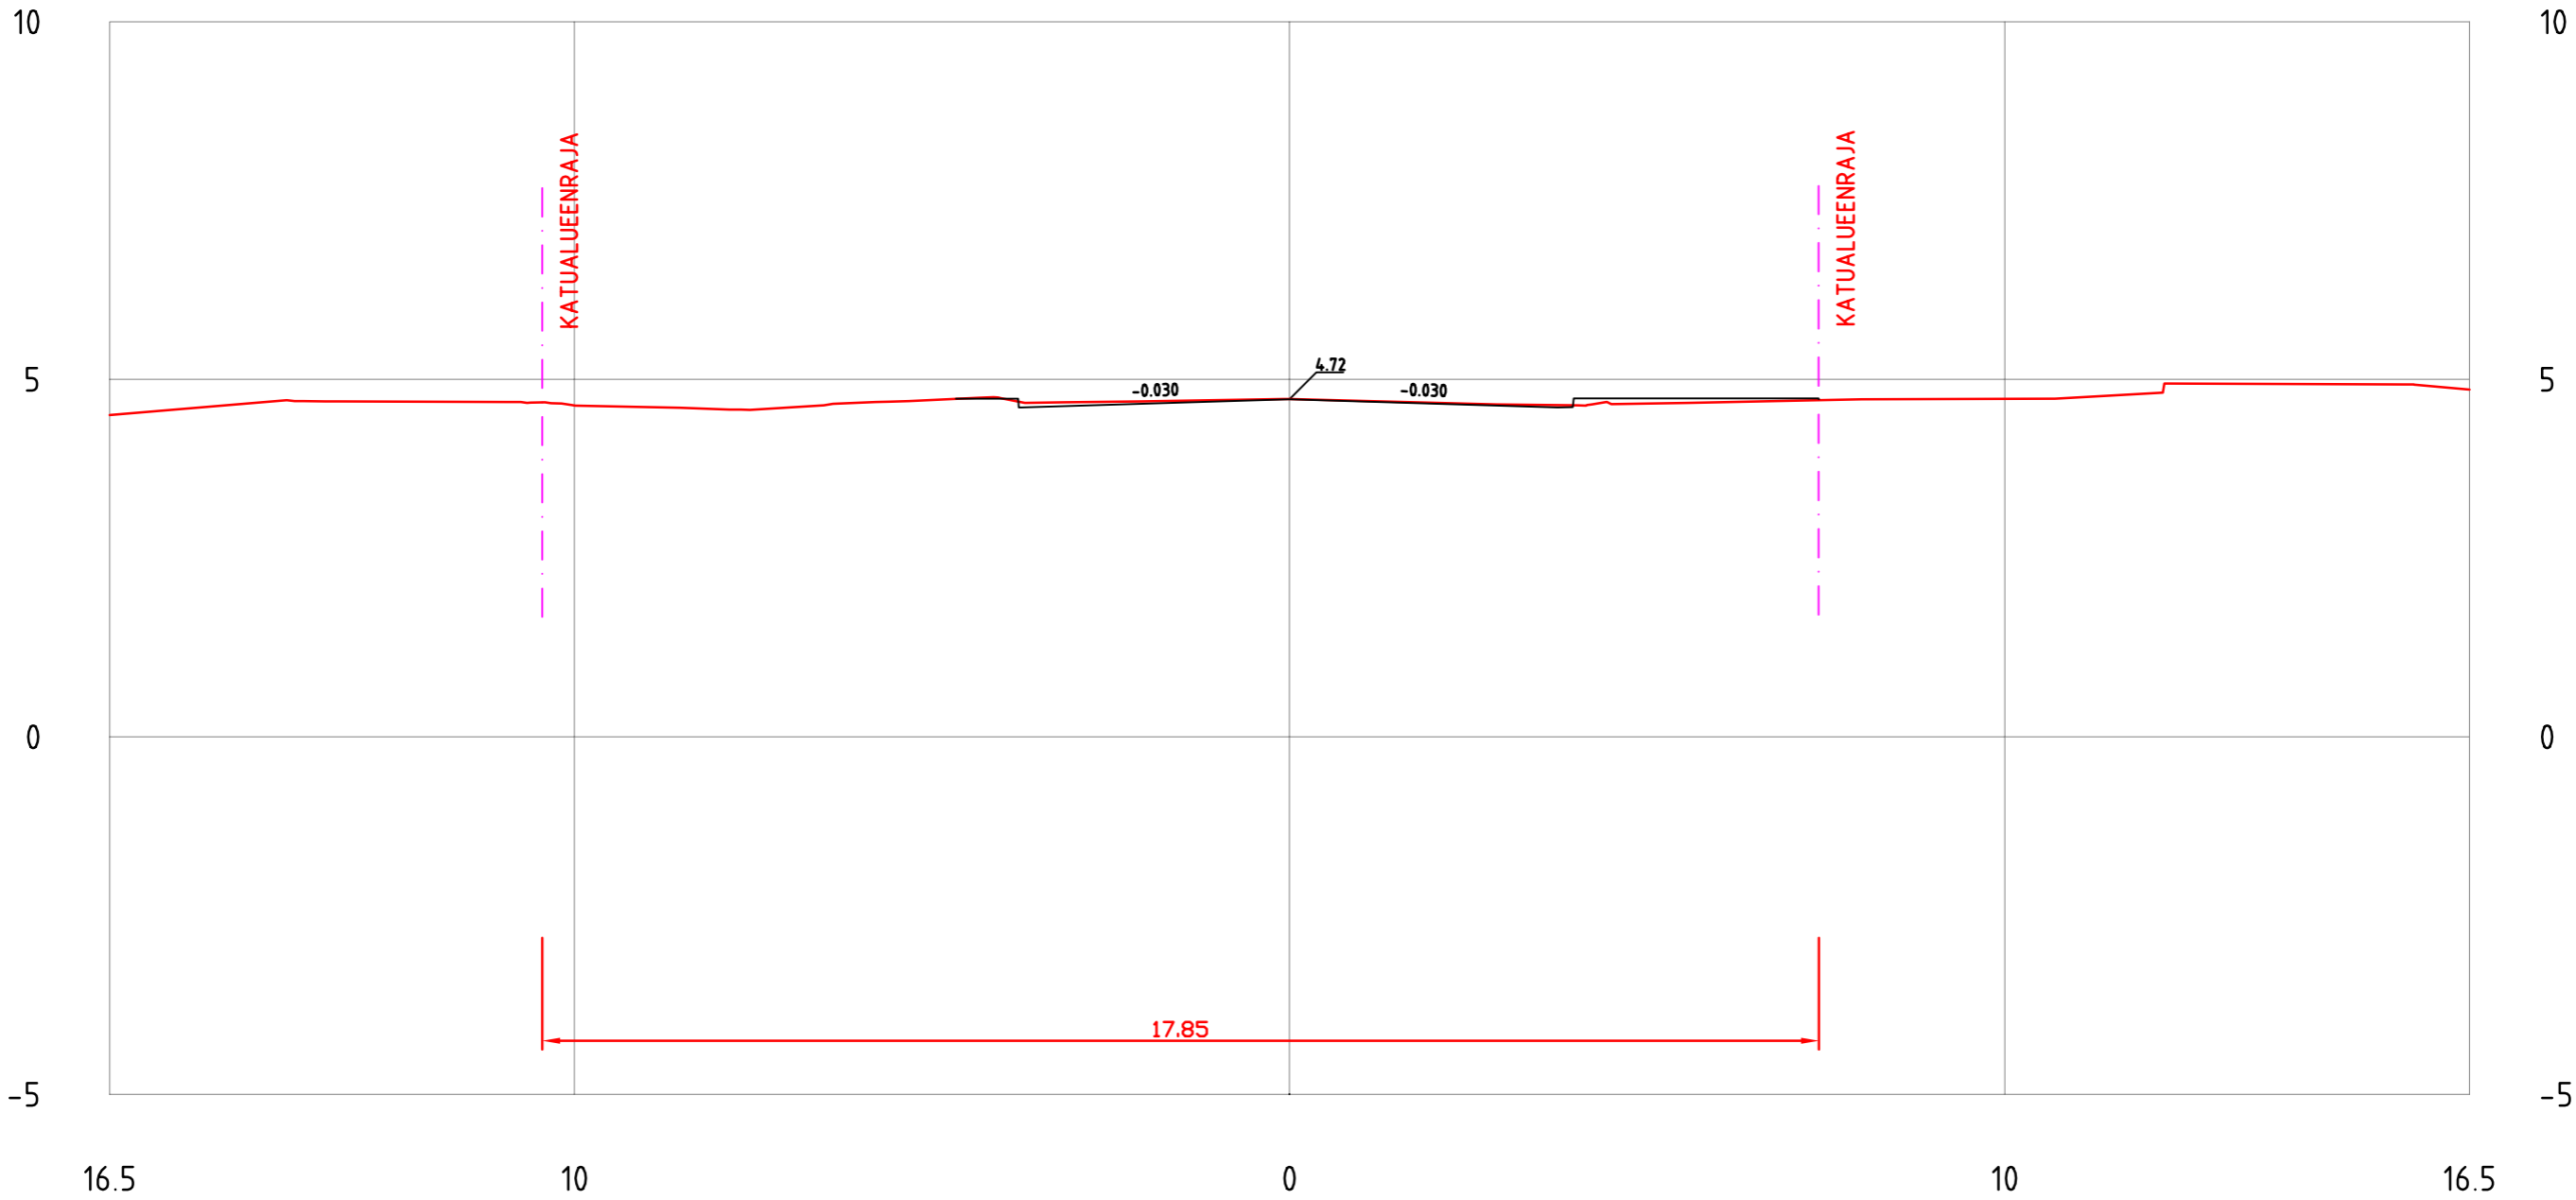


EERIKINKATU
PL =30

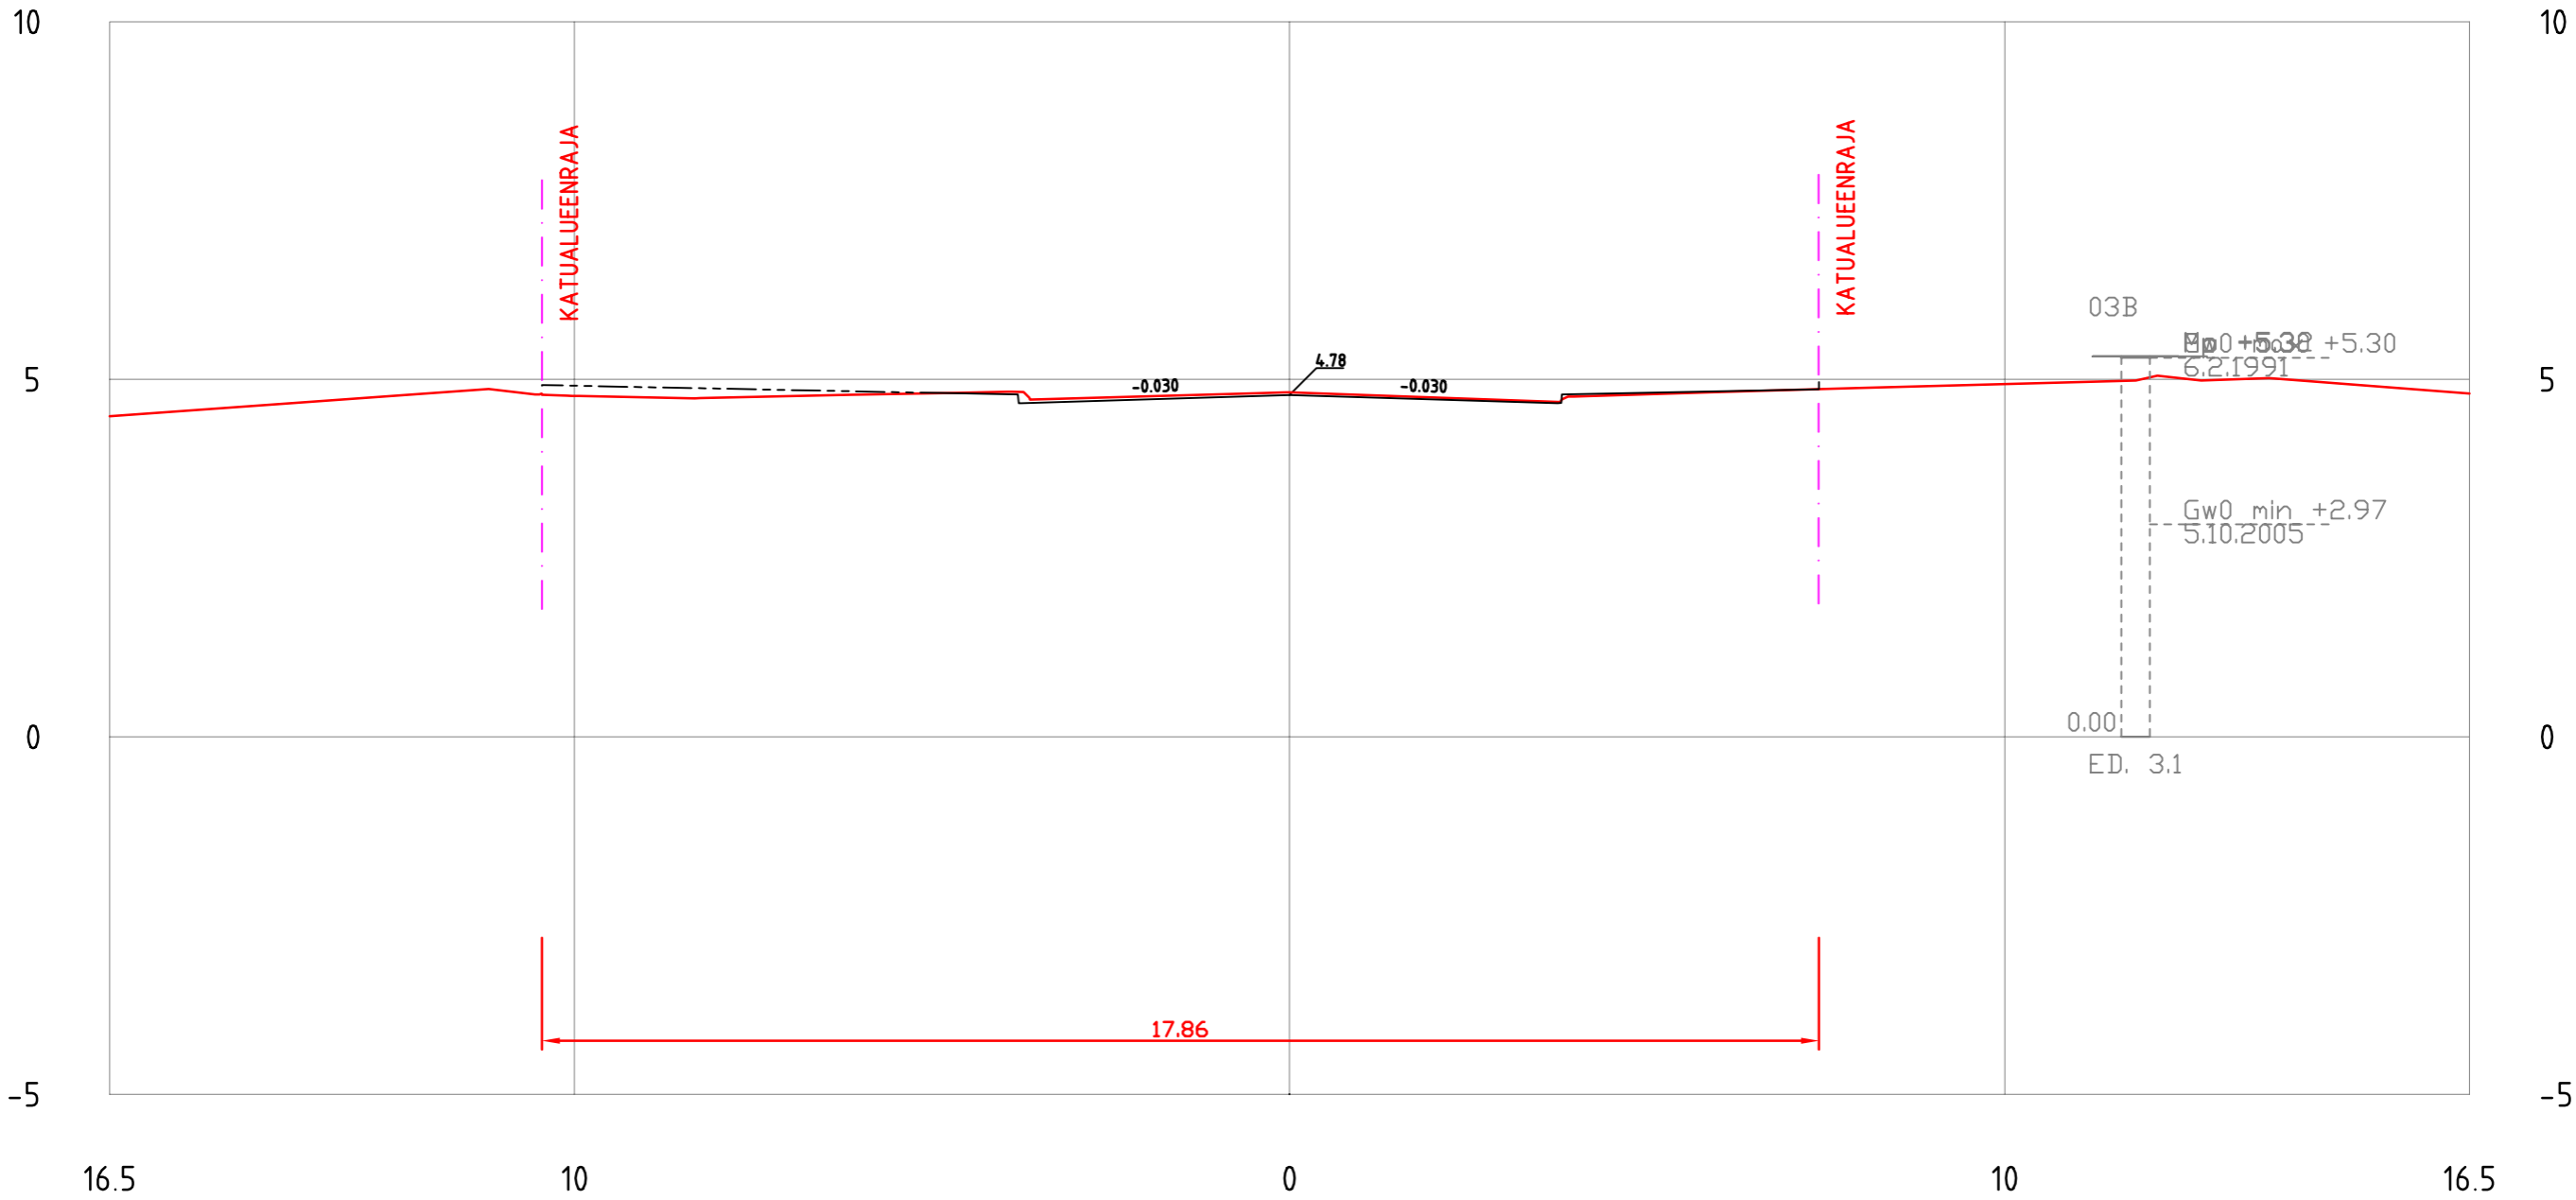


EERIKINKATU
PL =40

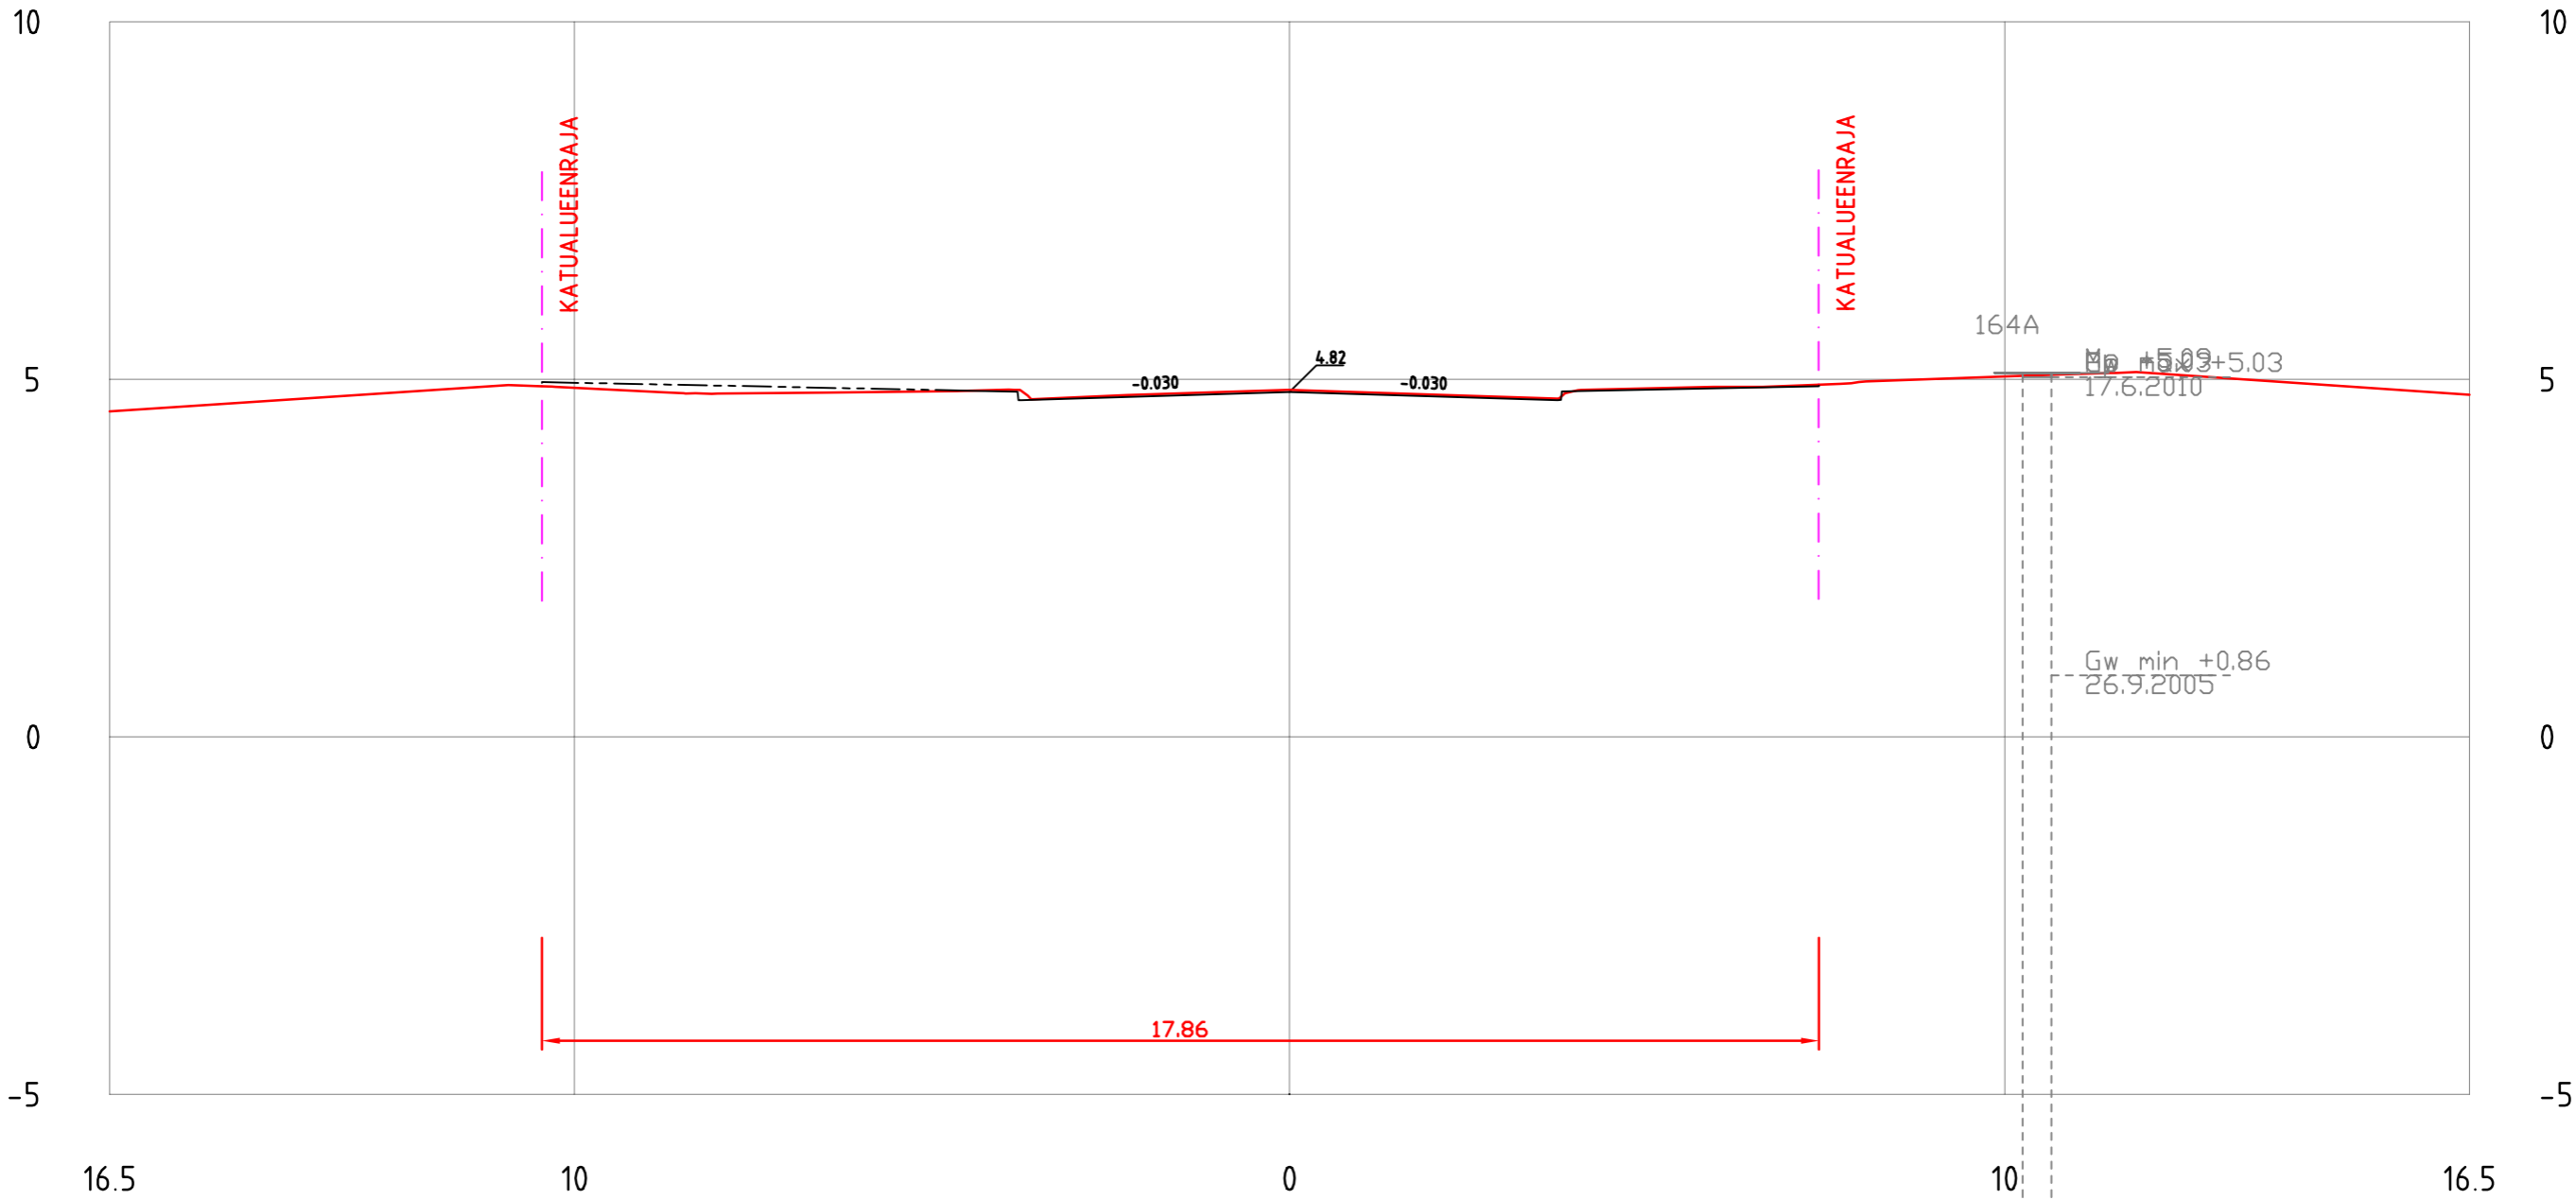


EERIKINKATU
PL =50

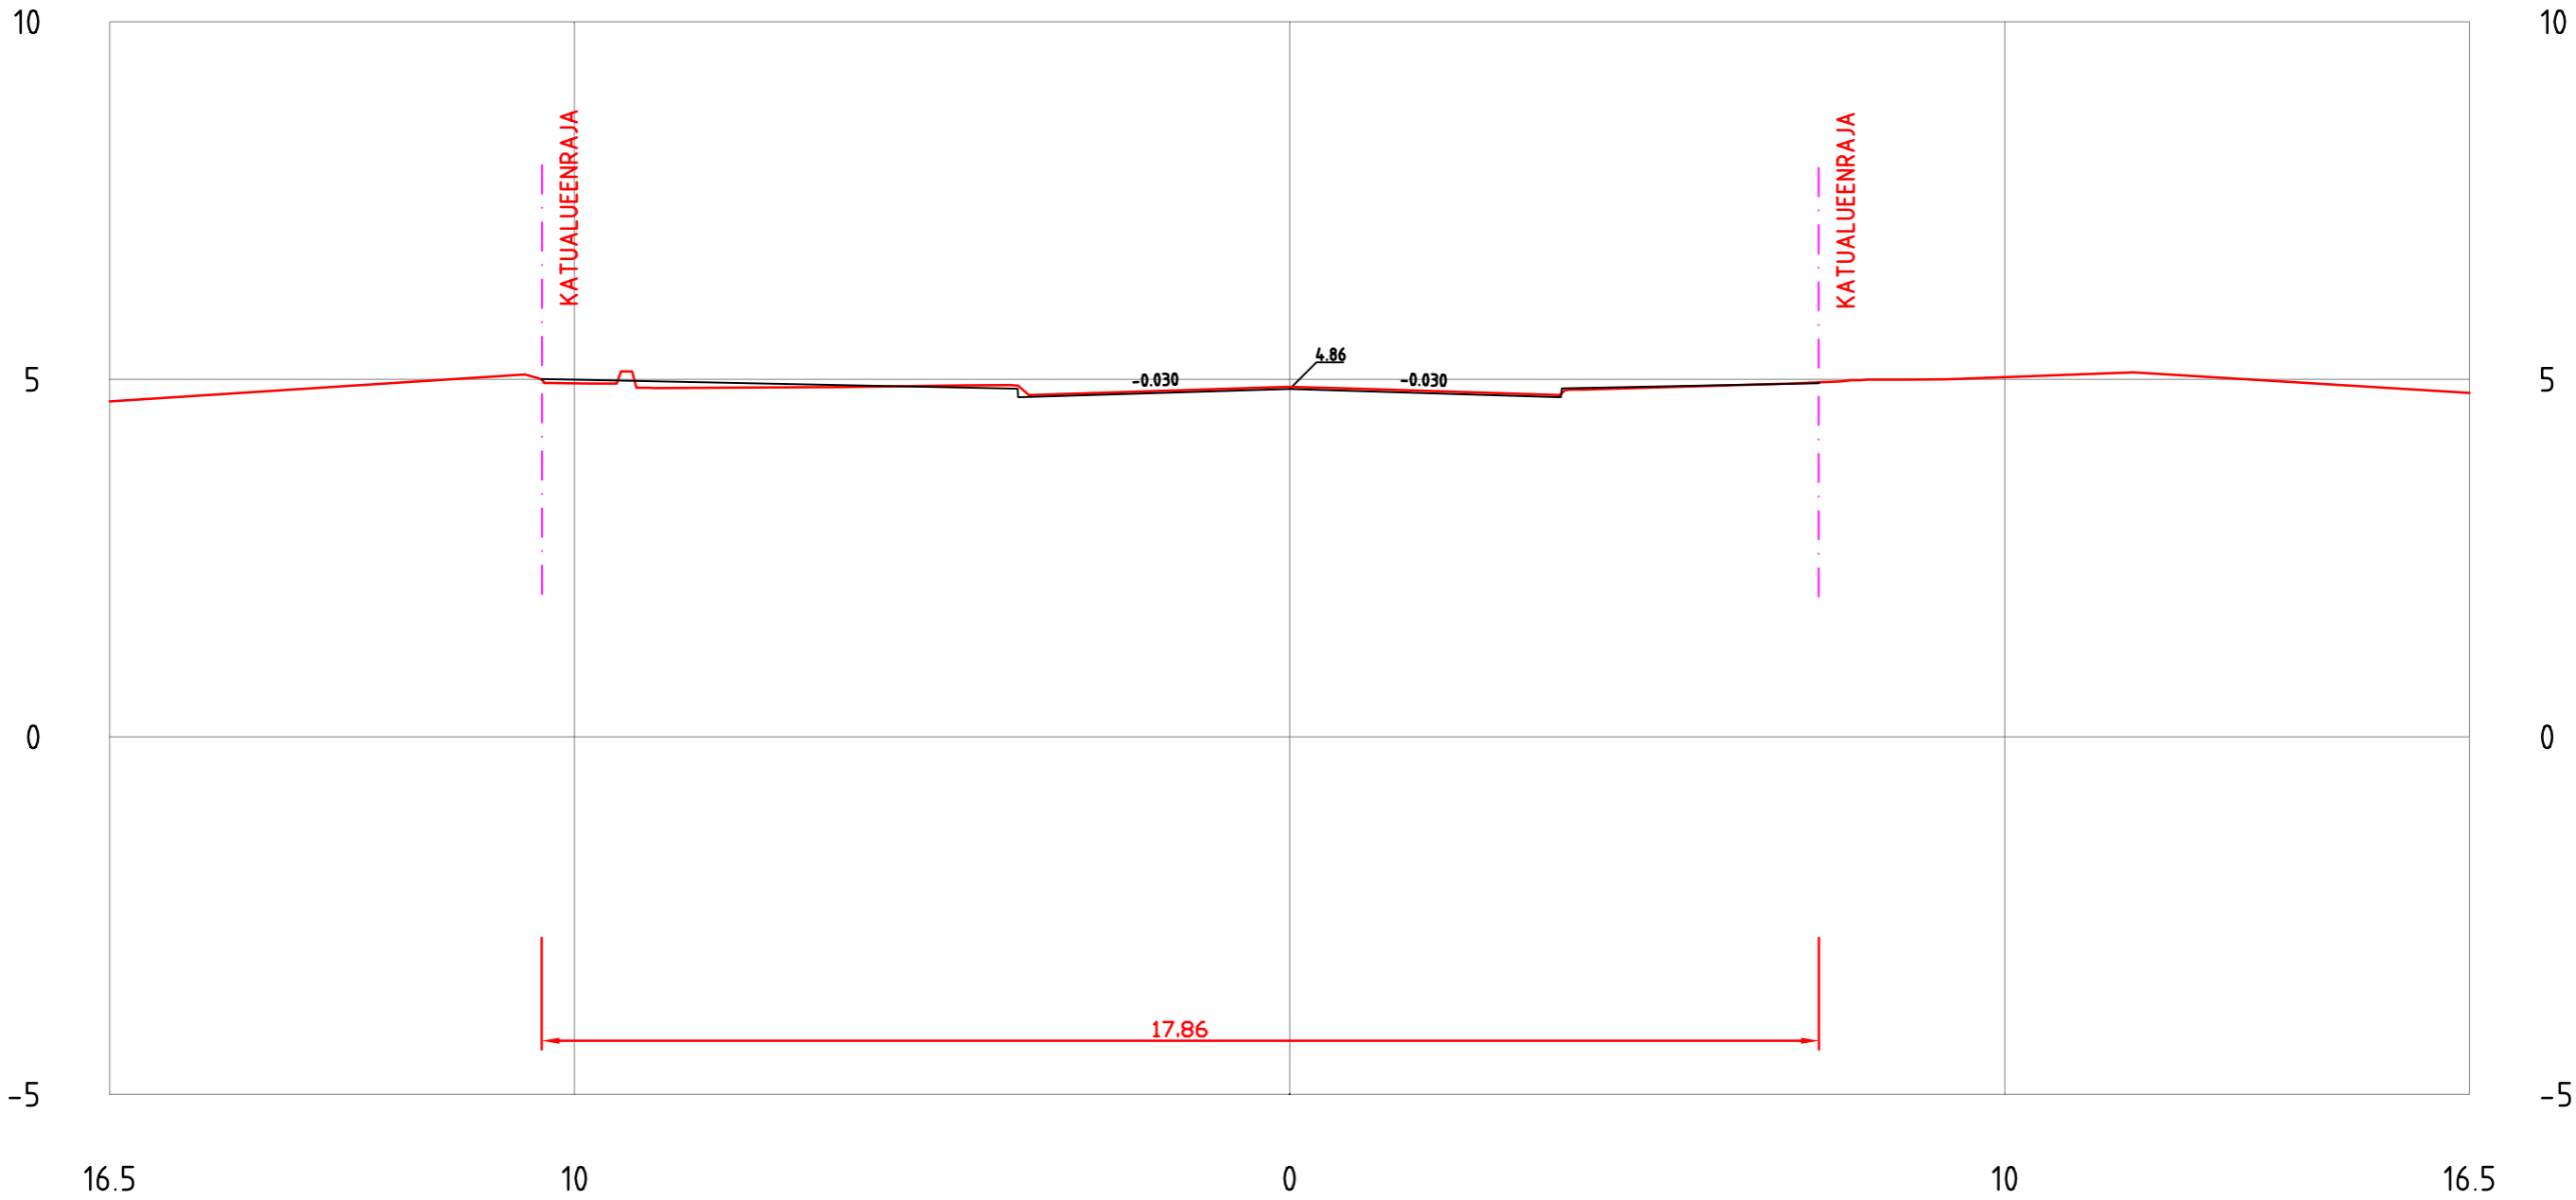


EERIKINKATU
PL = 60

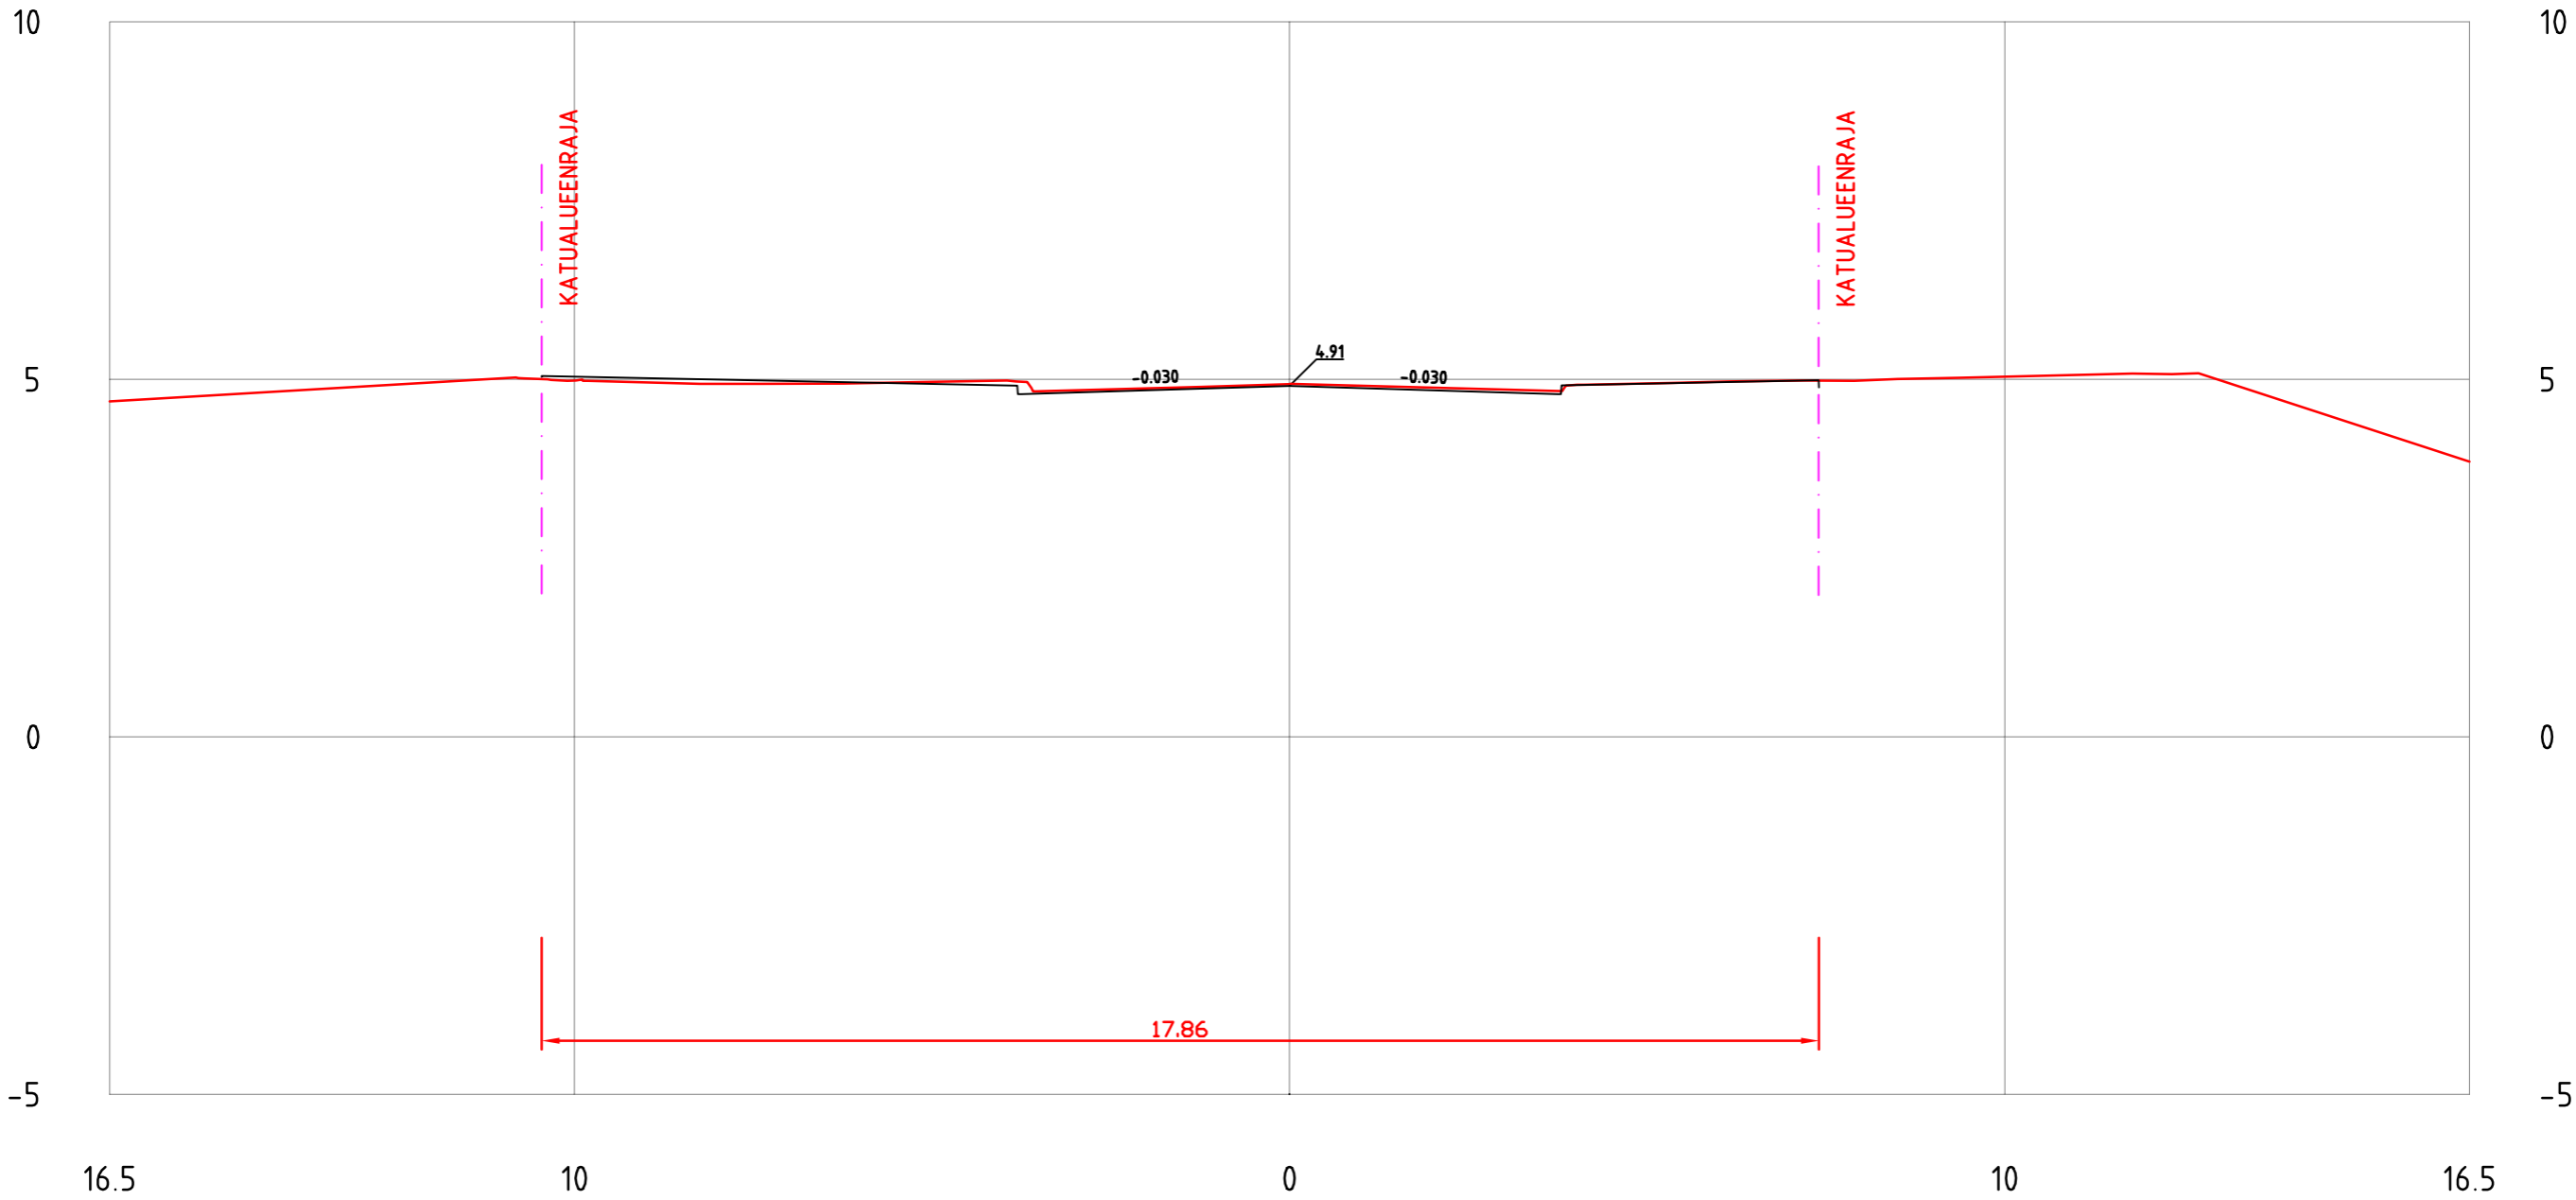


EERIKINKATU
PL = 70

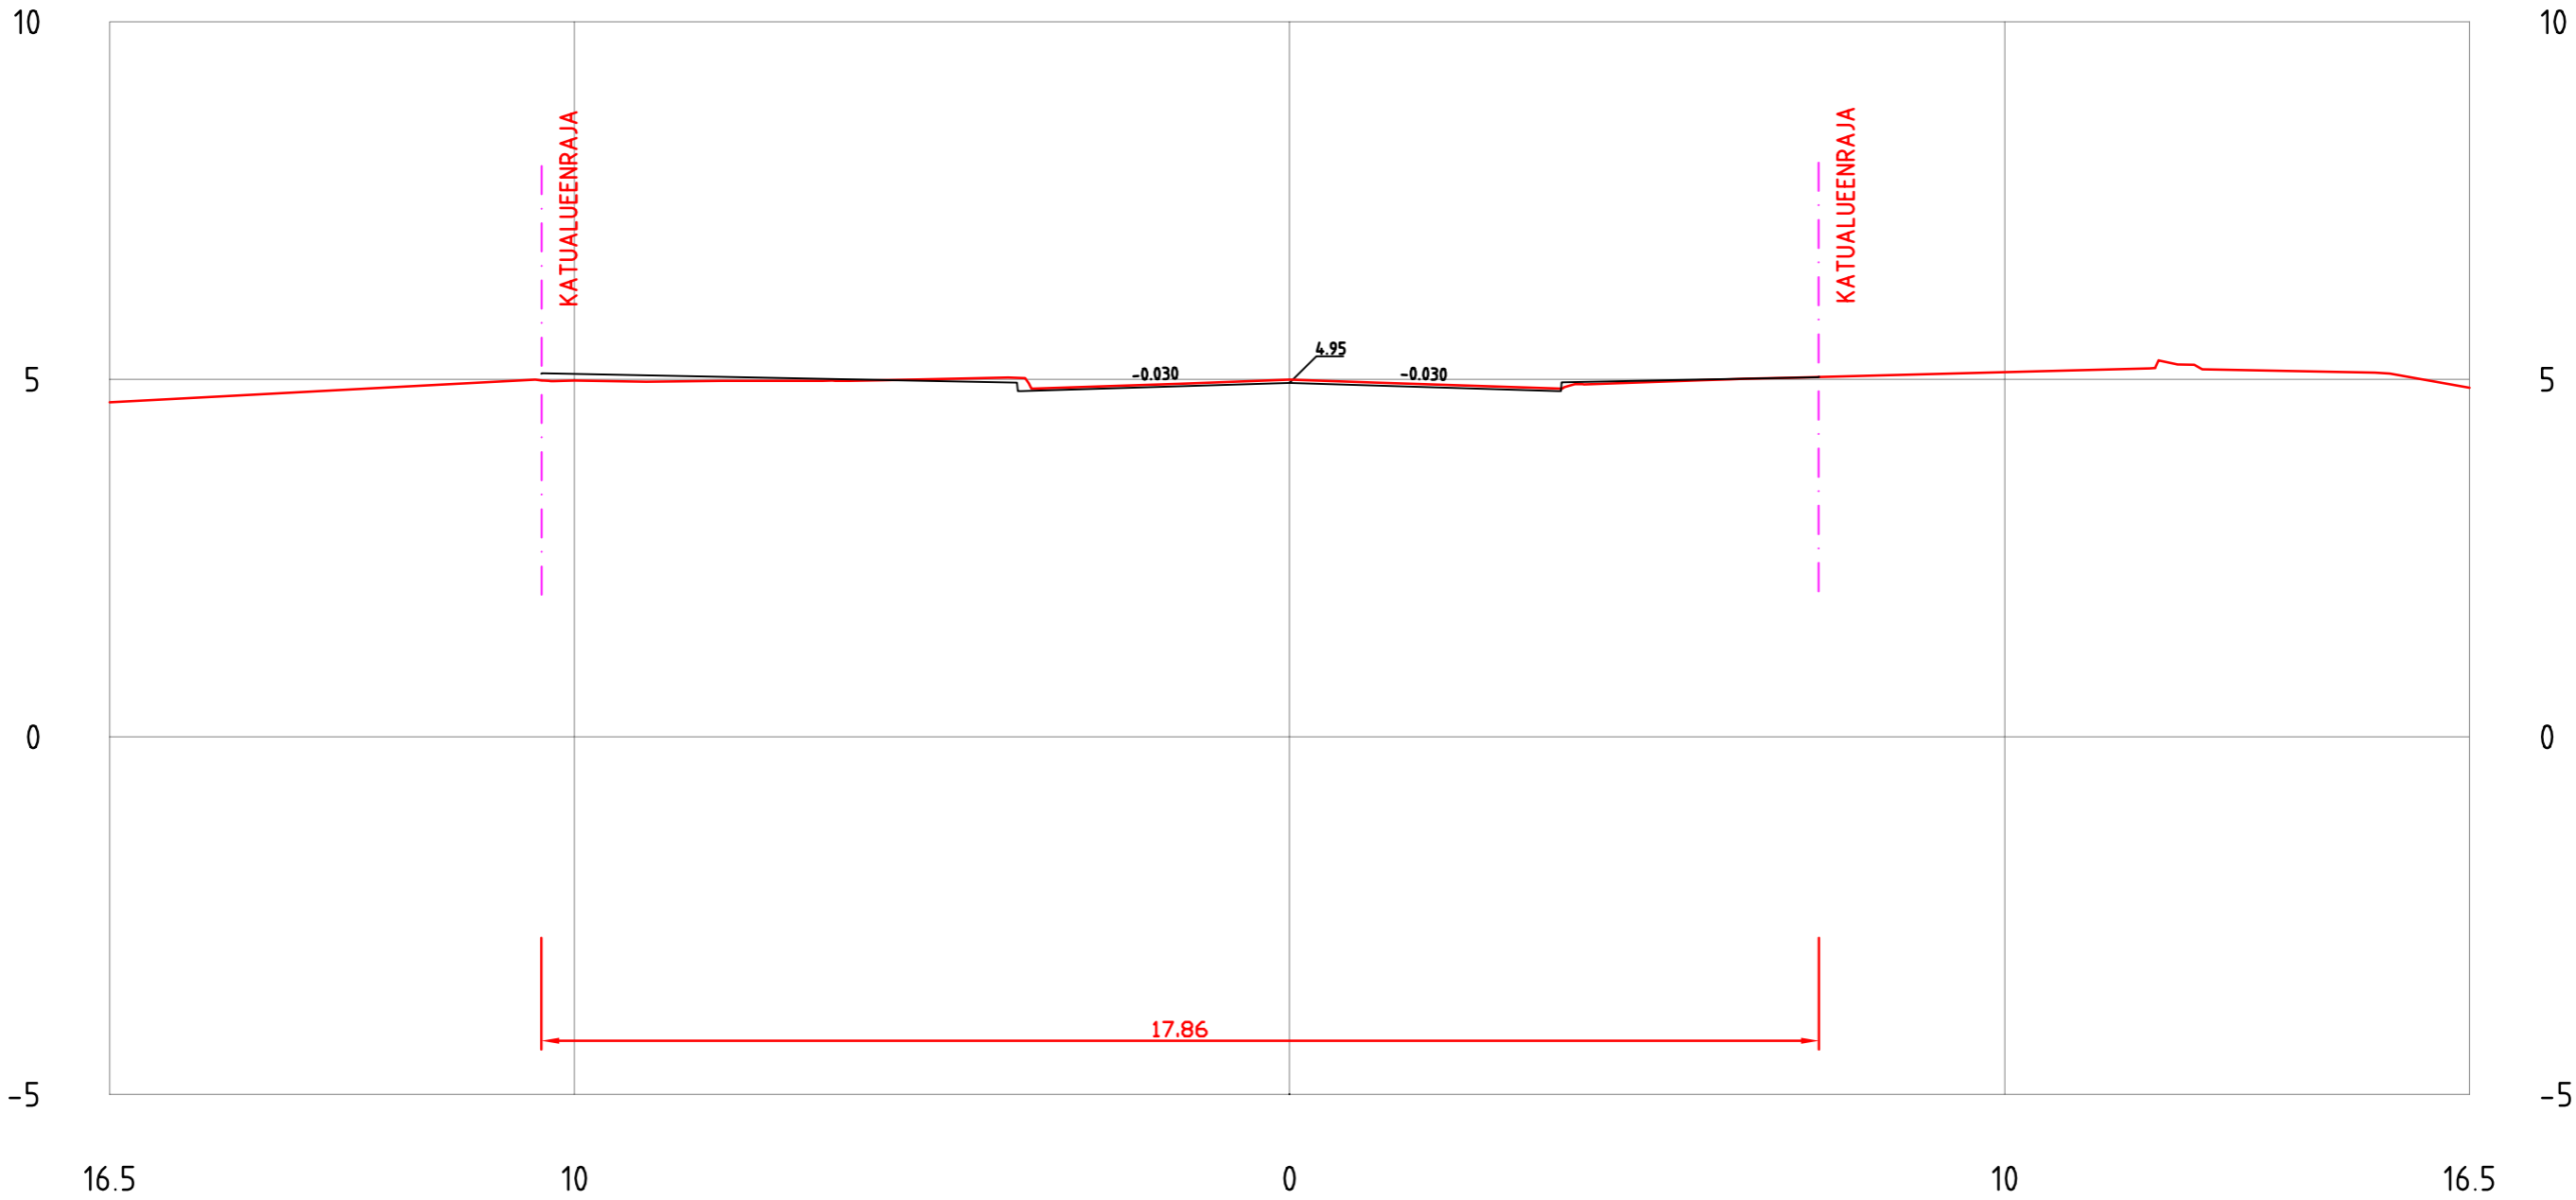


EERIKINKATU
PL = 80

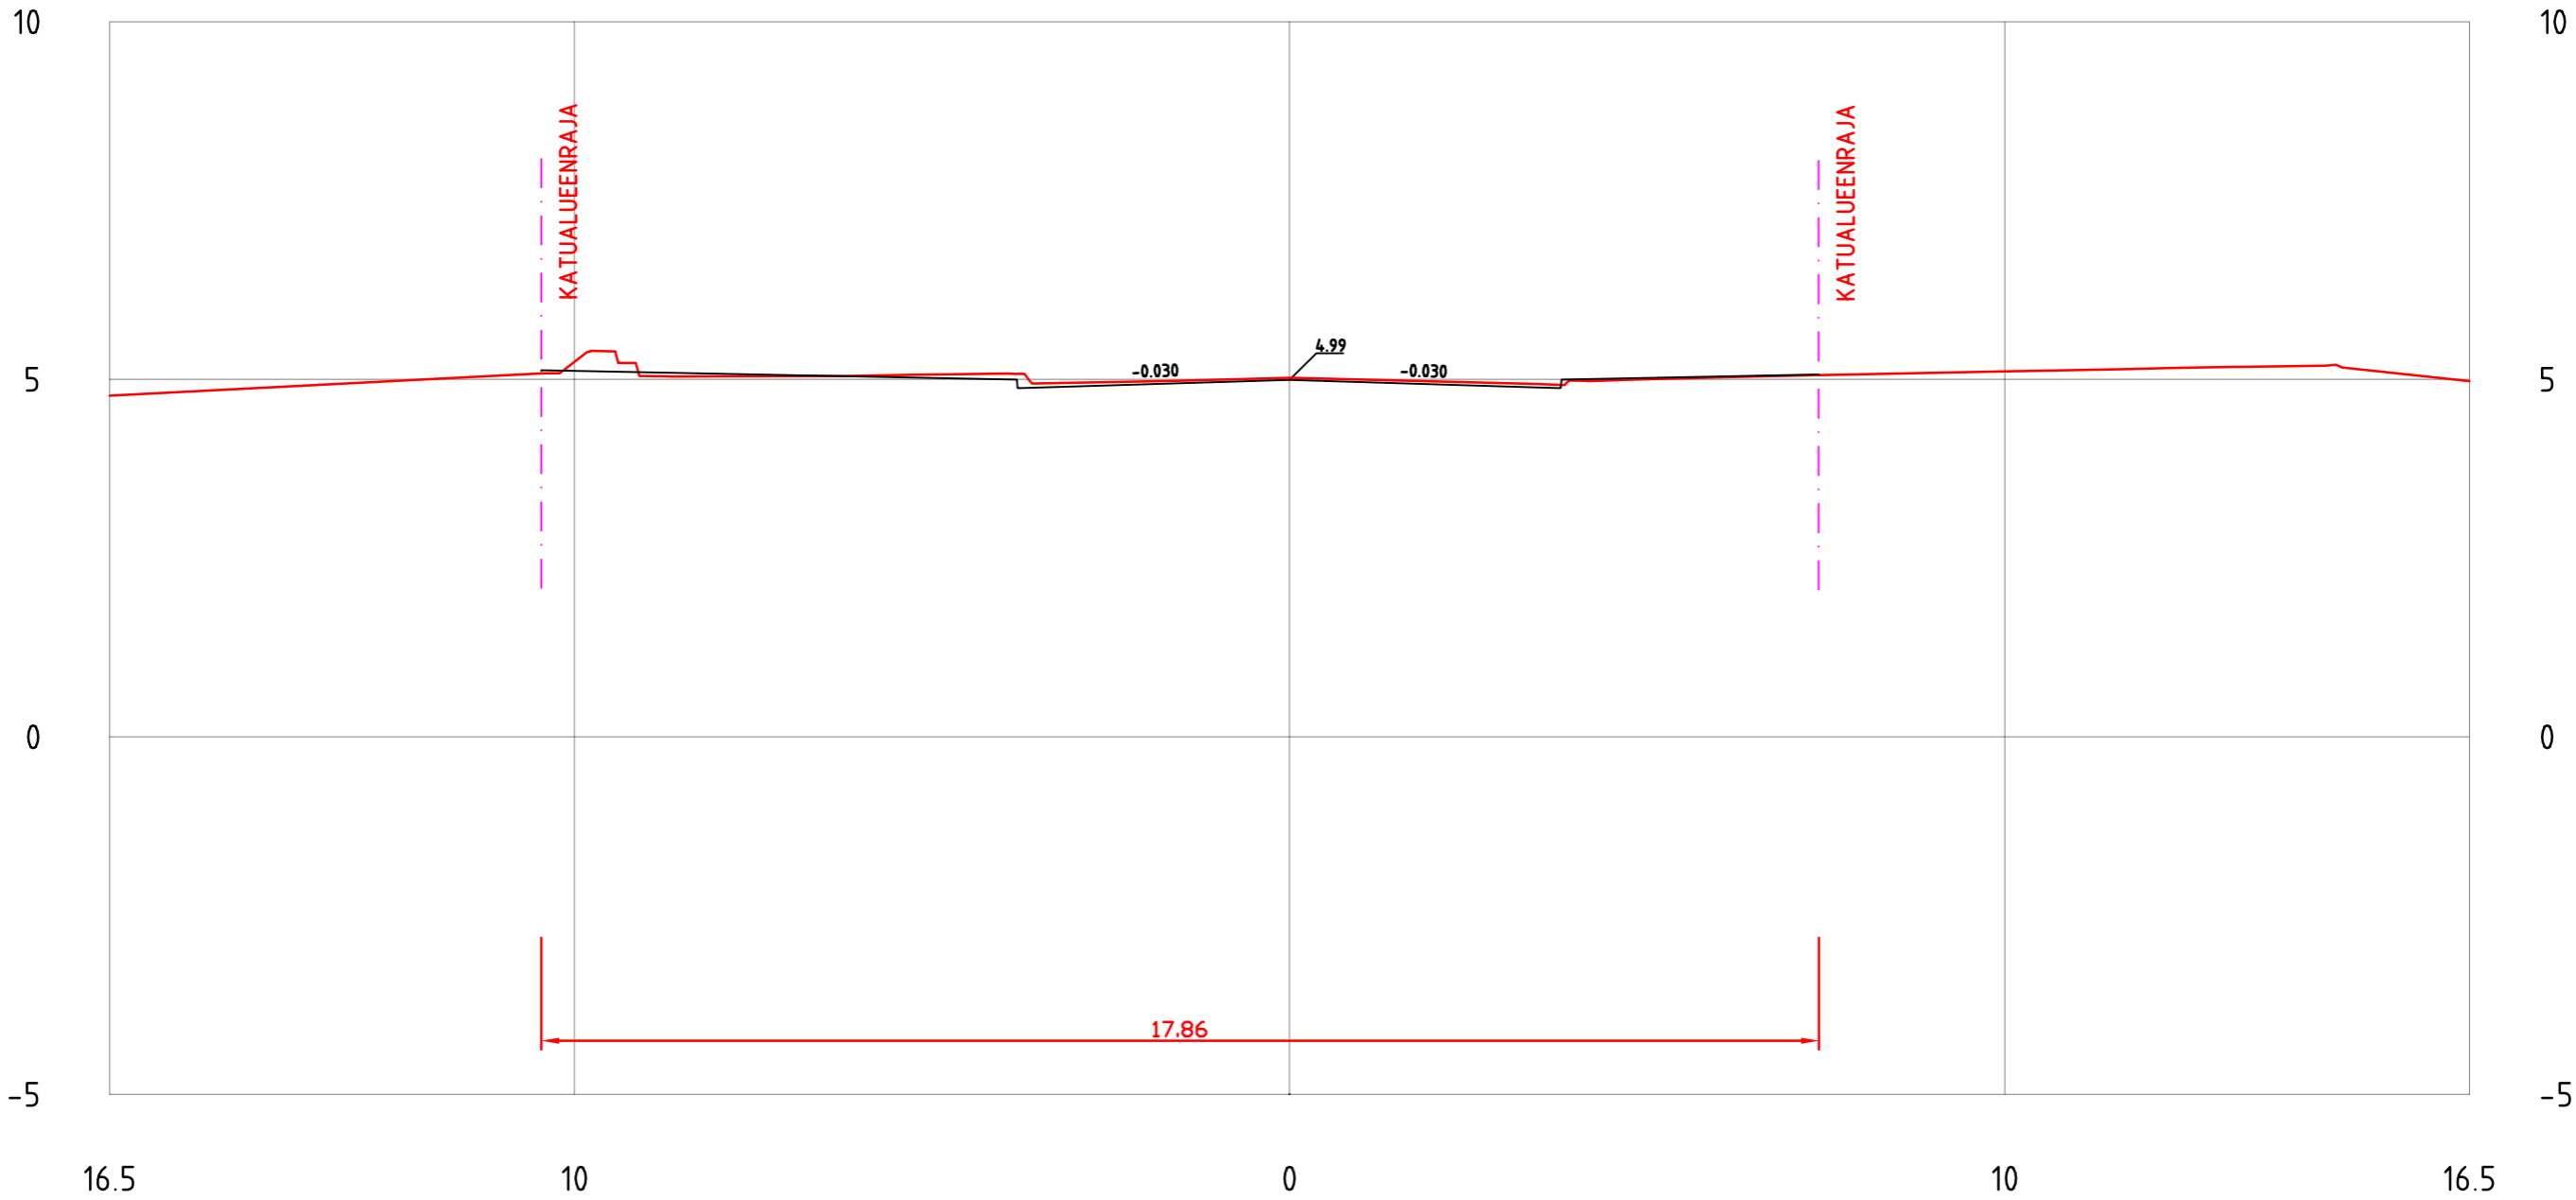


EERIKINKATU
PL = 90

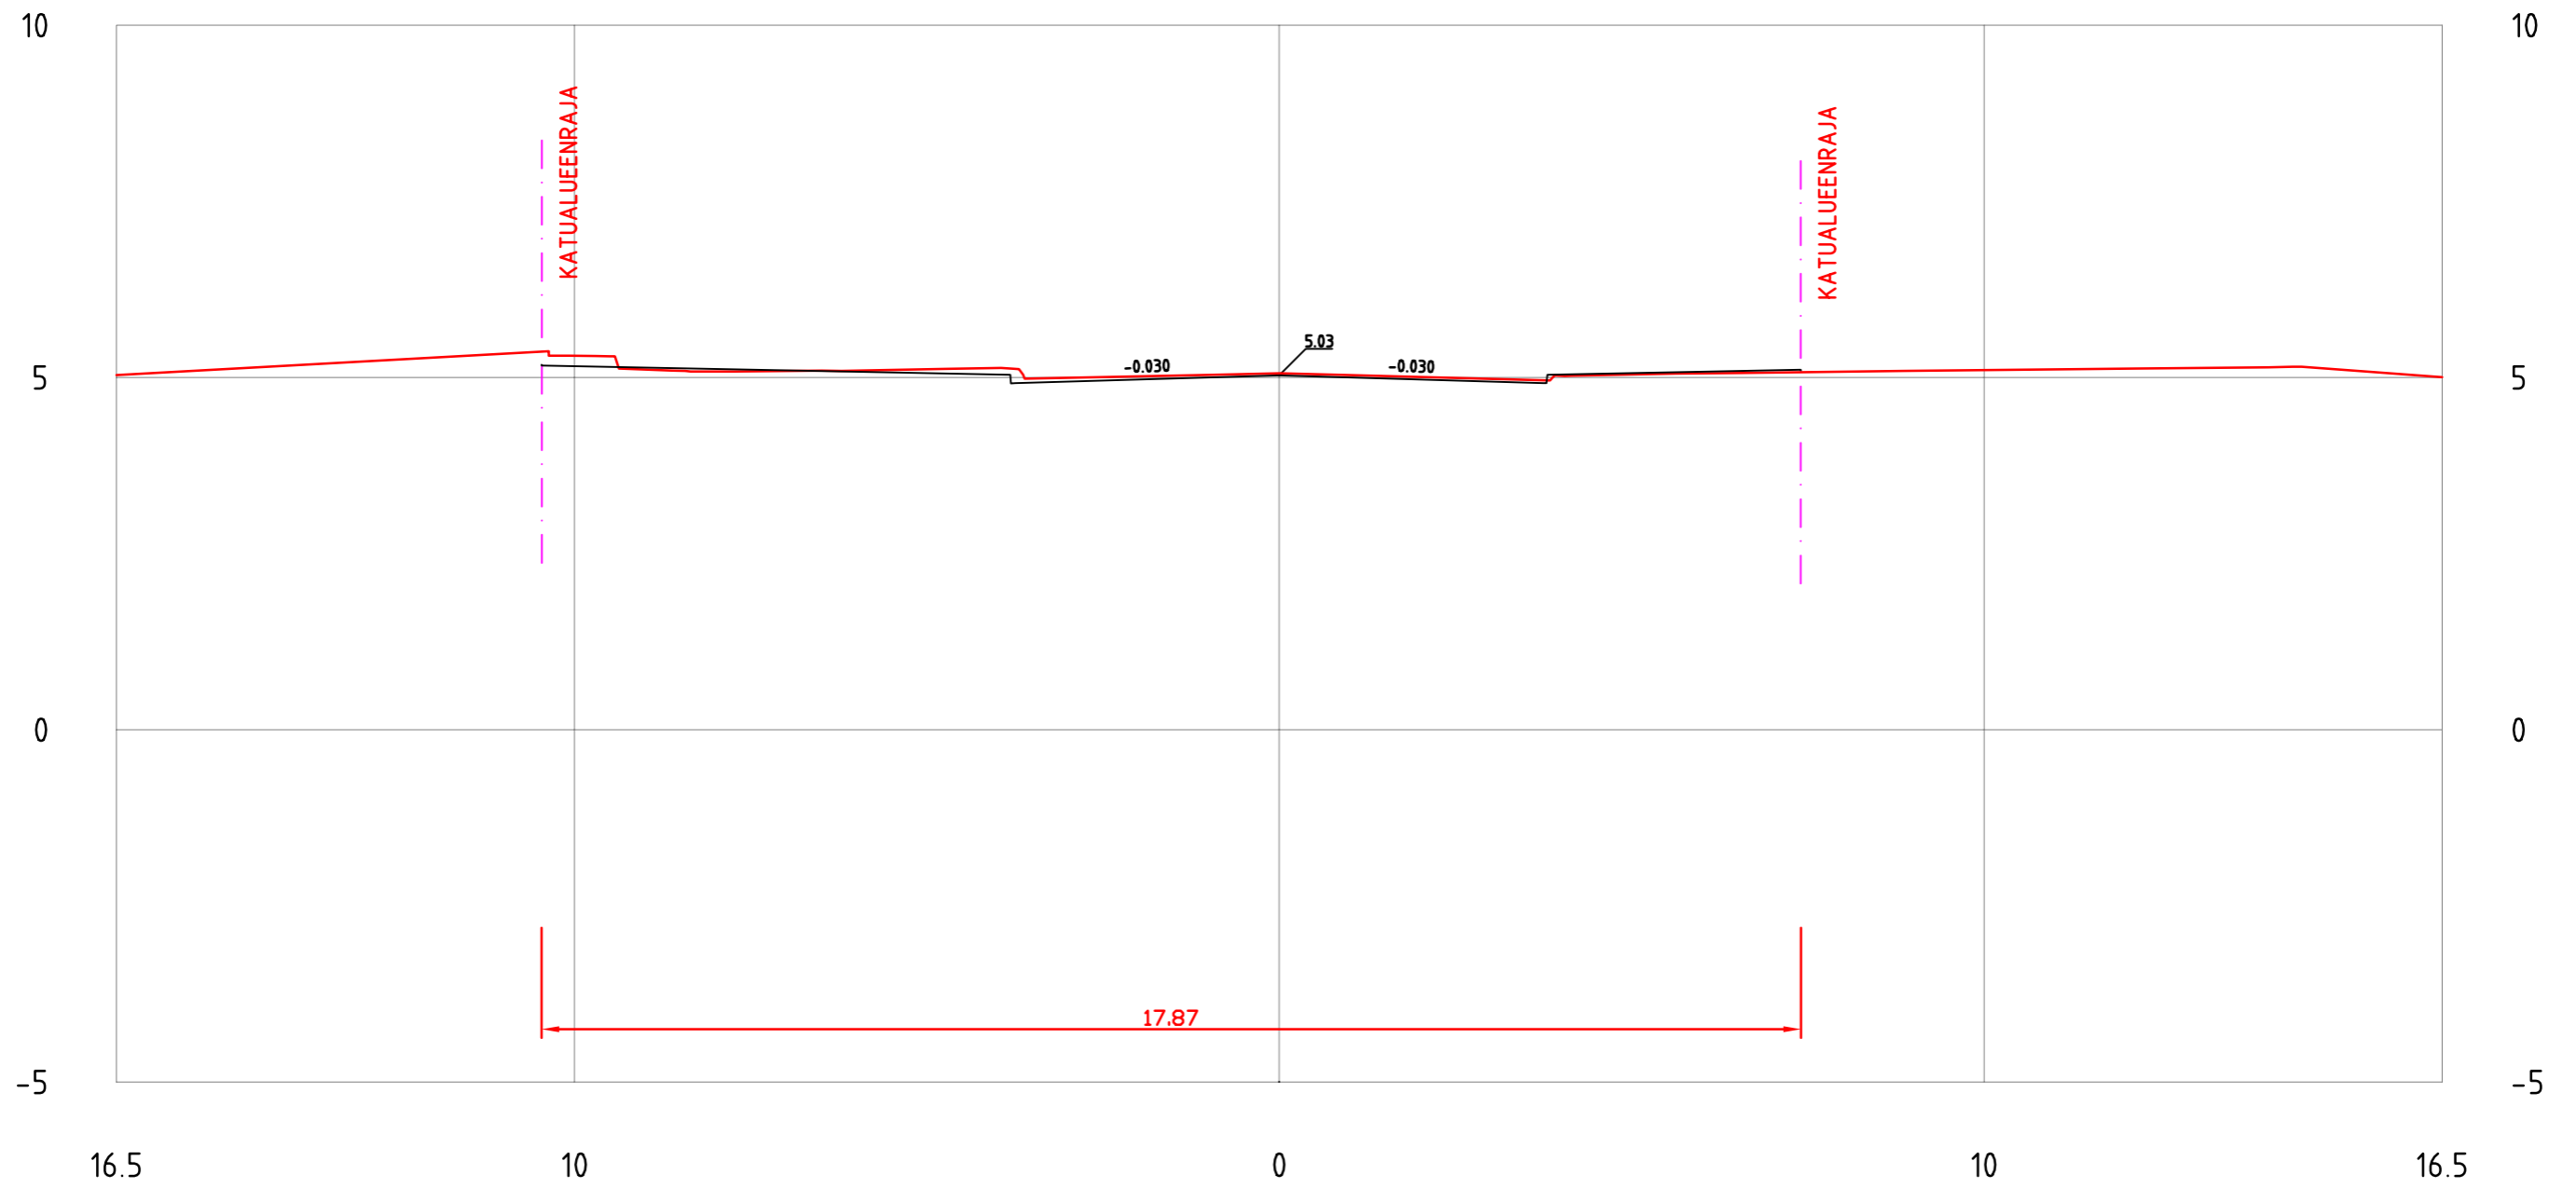


EERIKINKATU
PL = 100

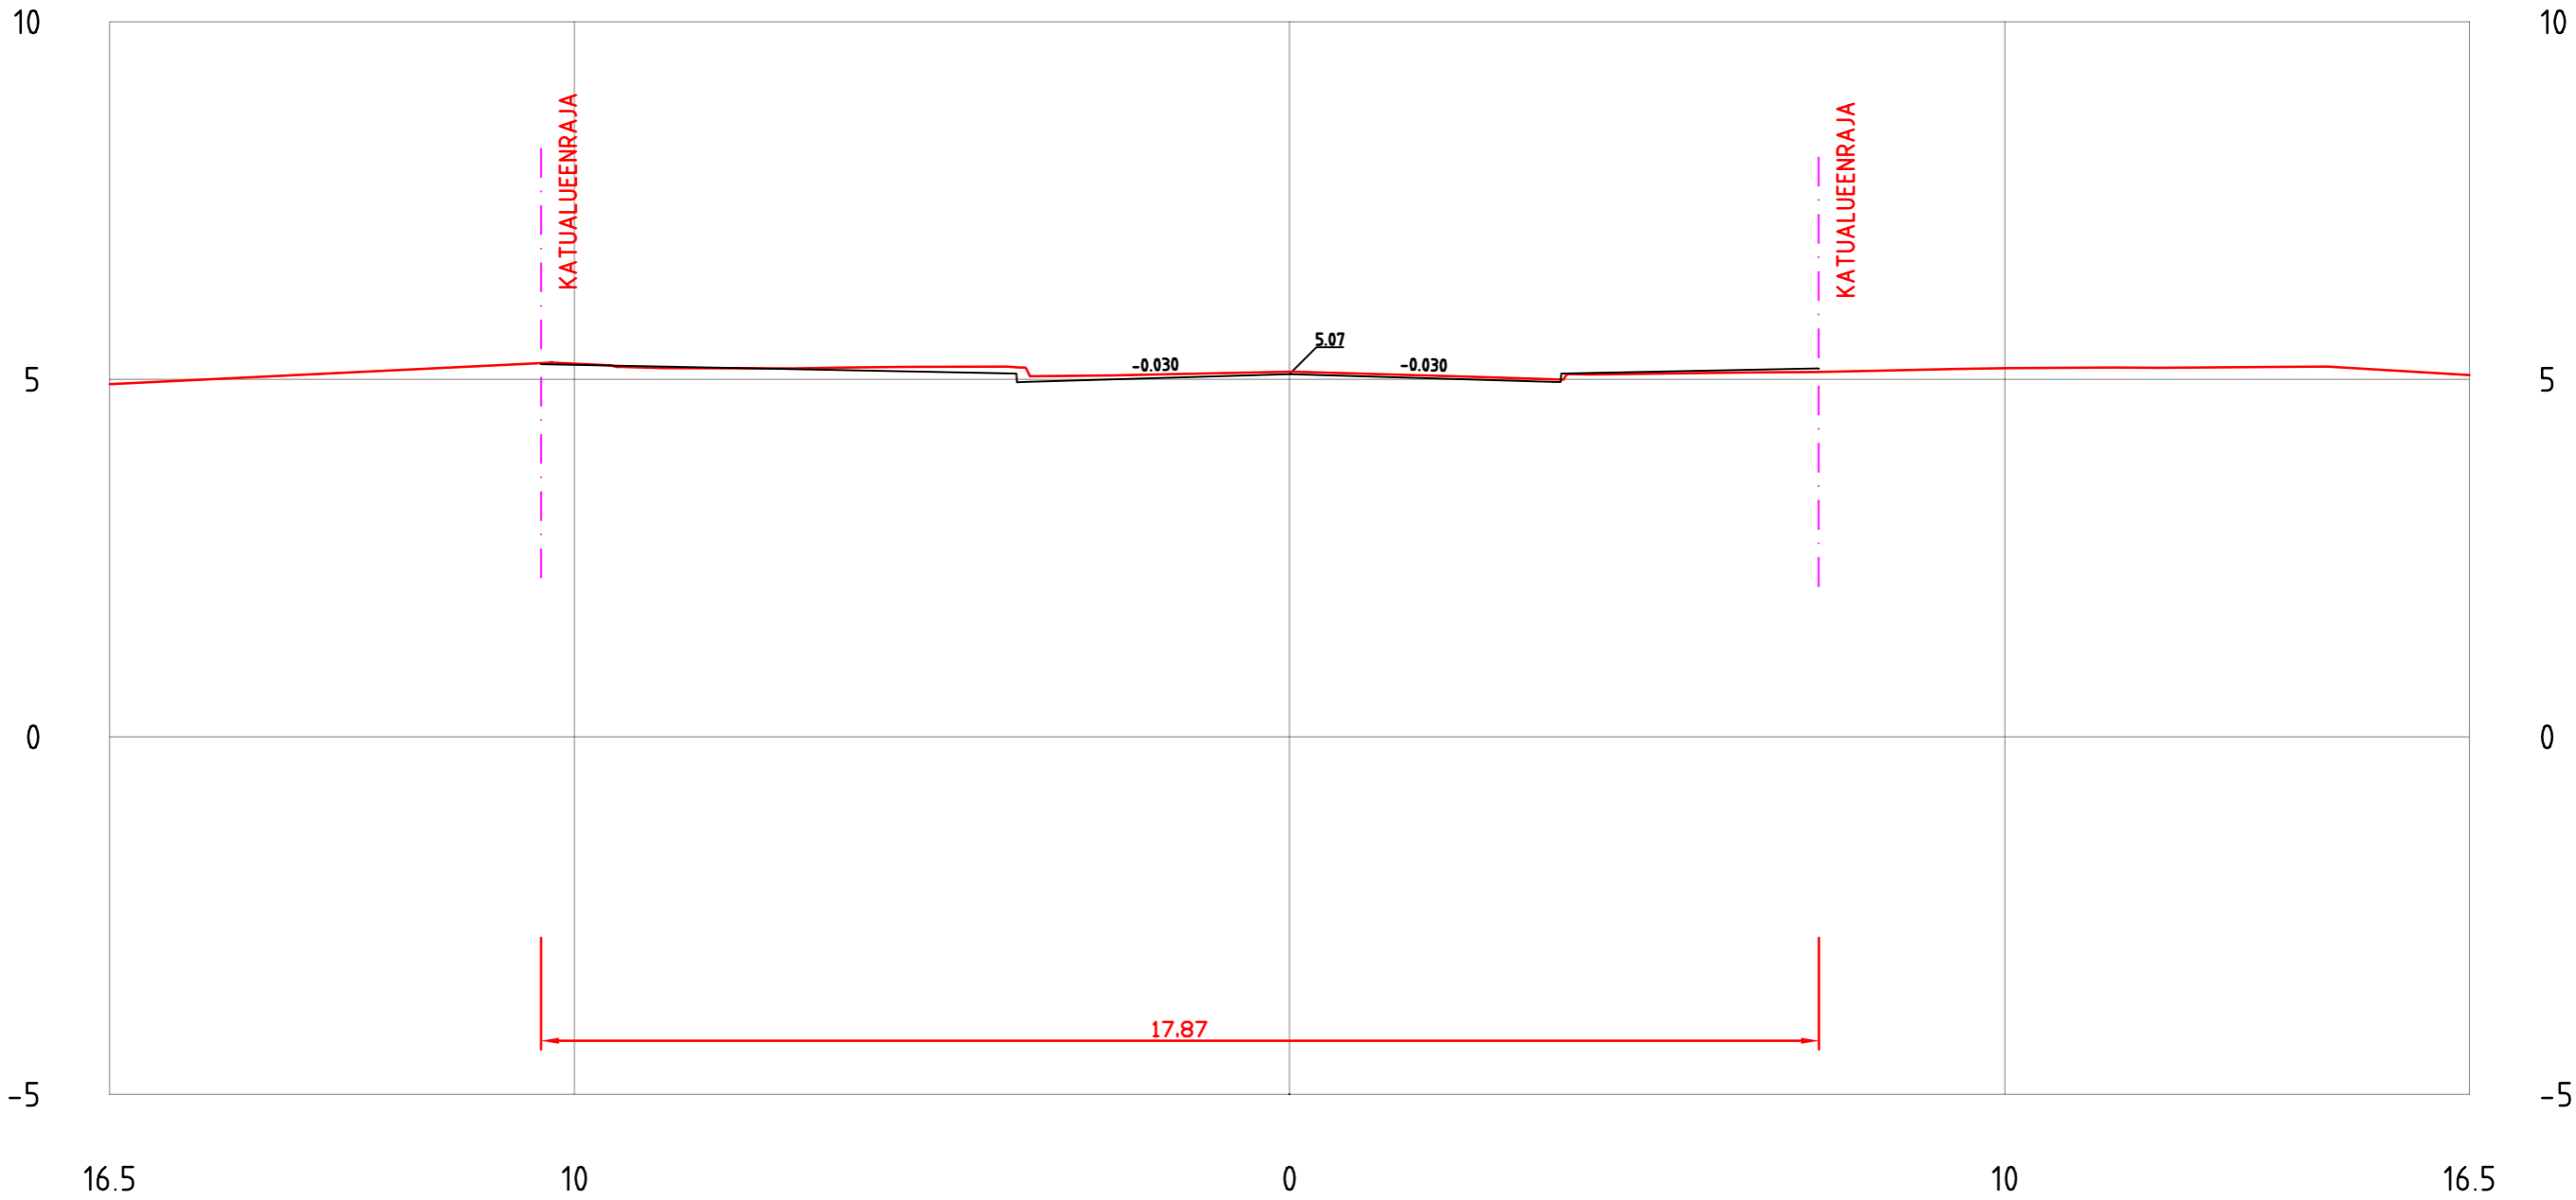


EERIKINKATU
PL =110

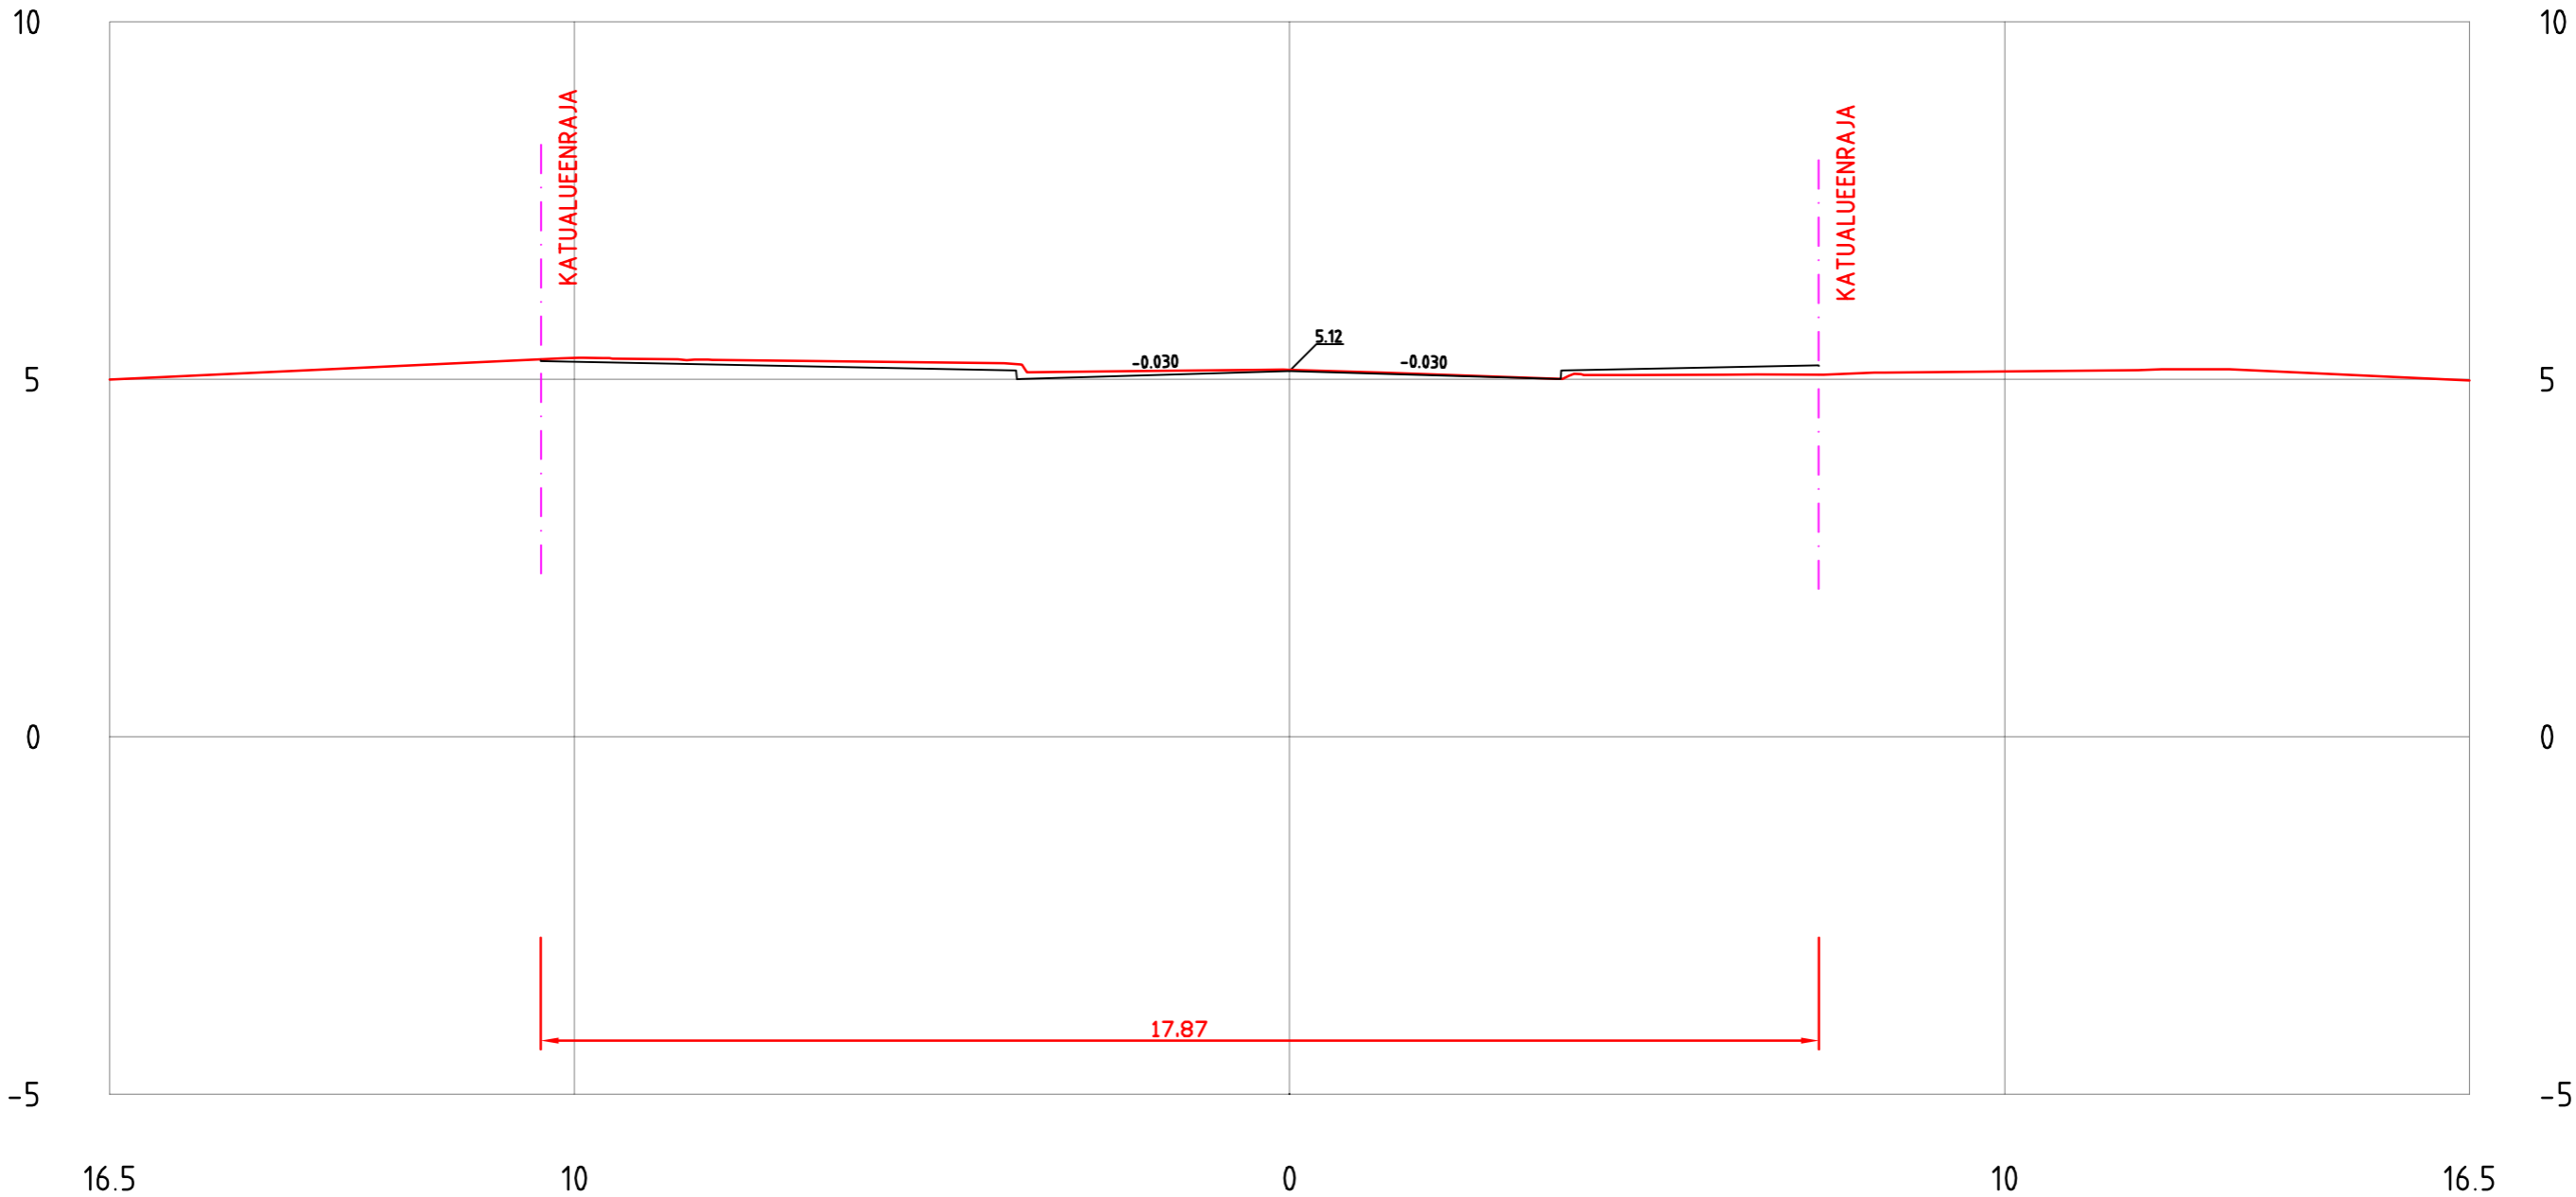


EERIKINKATU
PL = 120

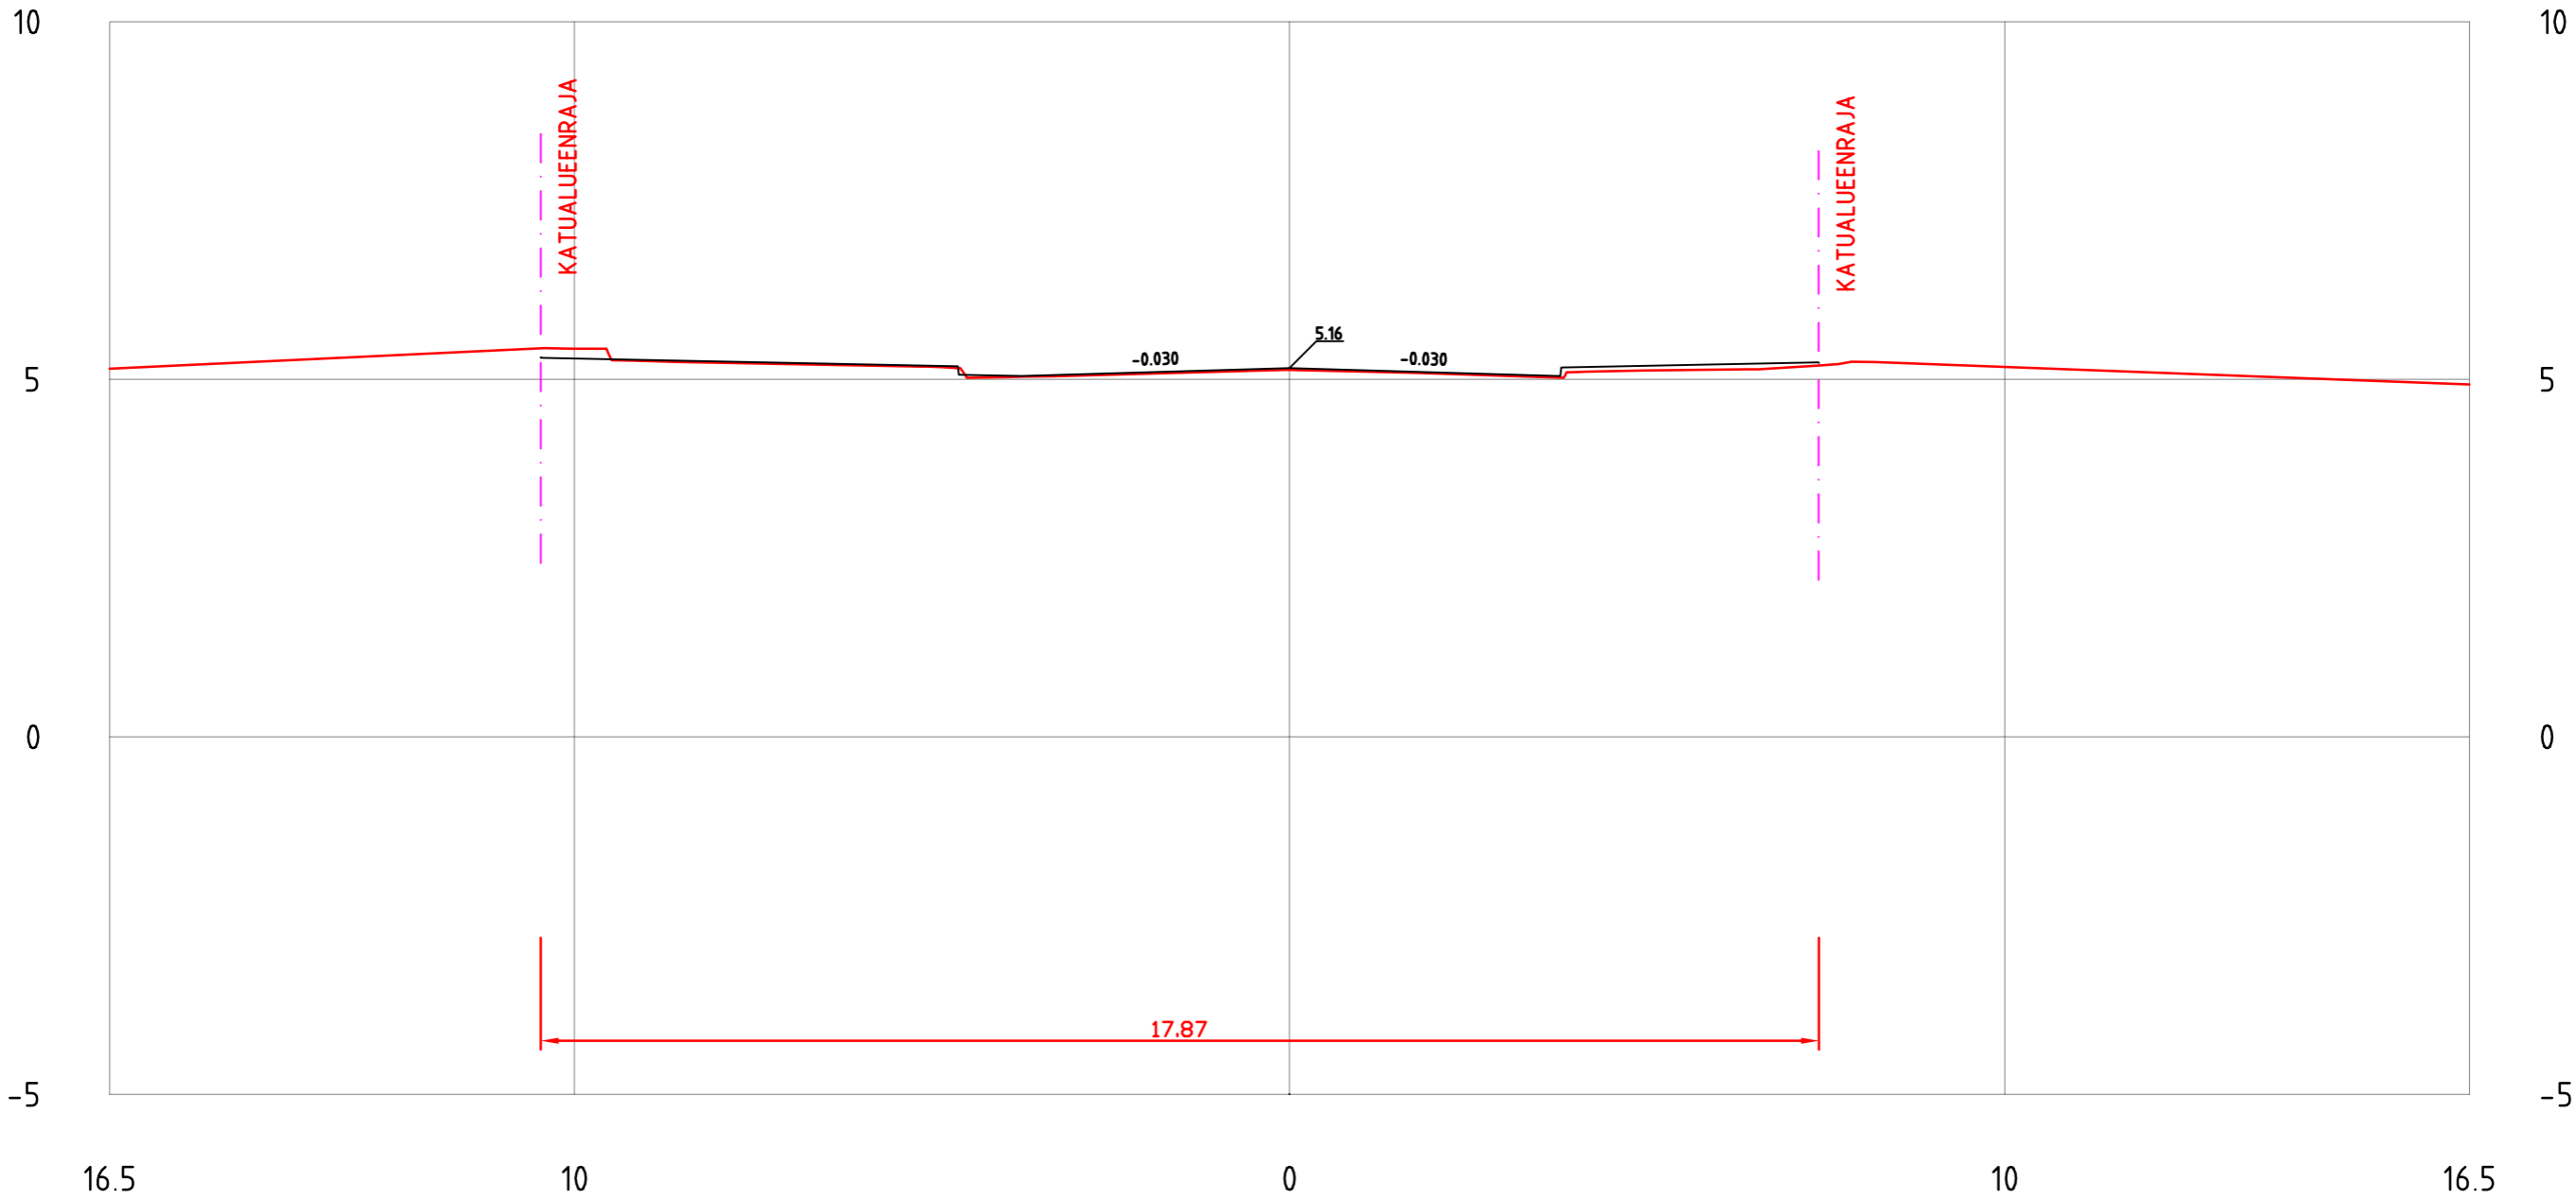


EERIKINKATU
PL = 130

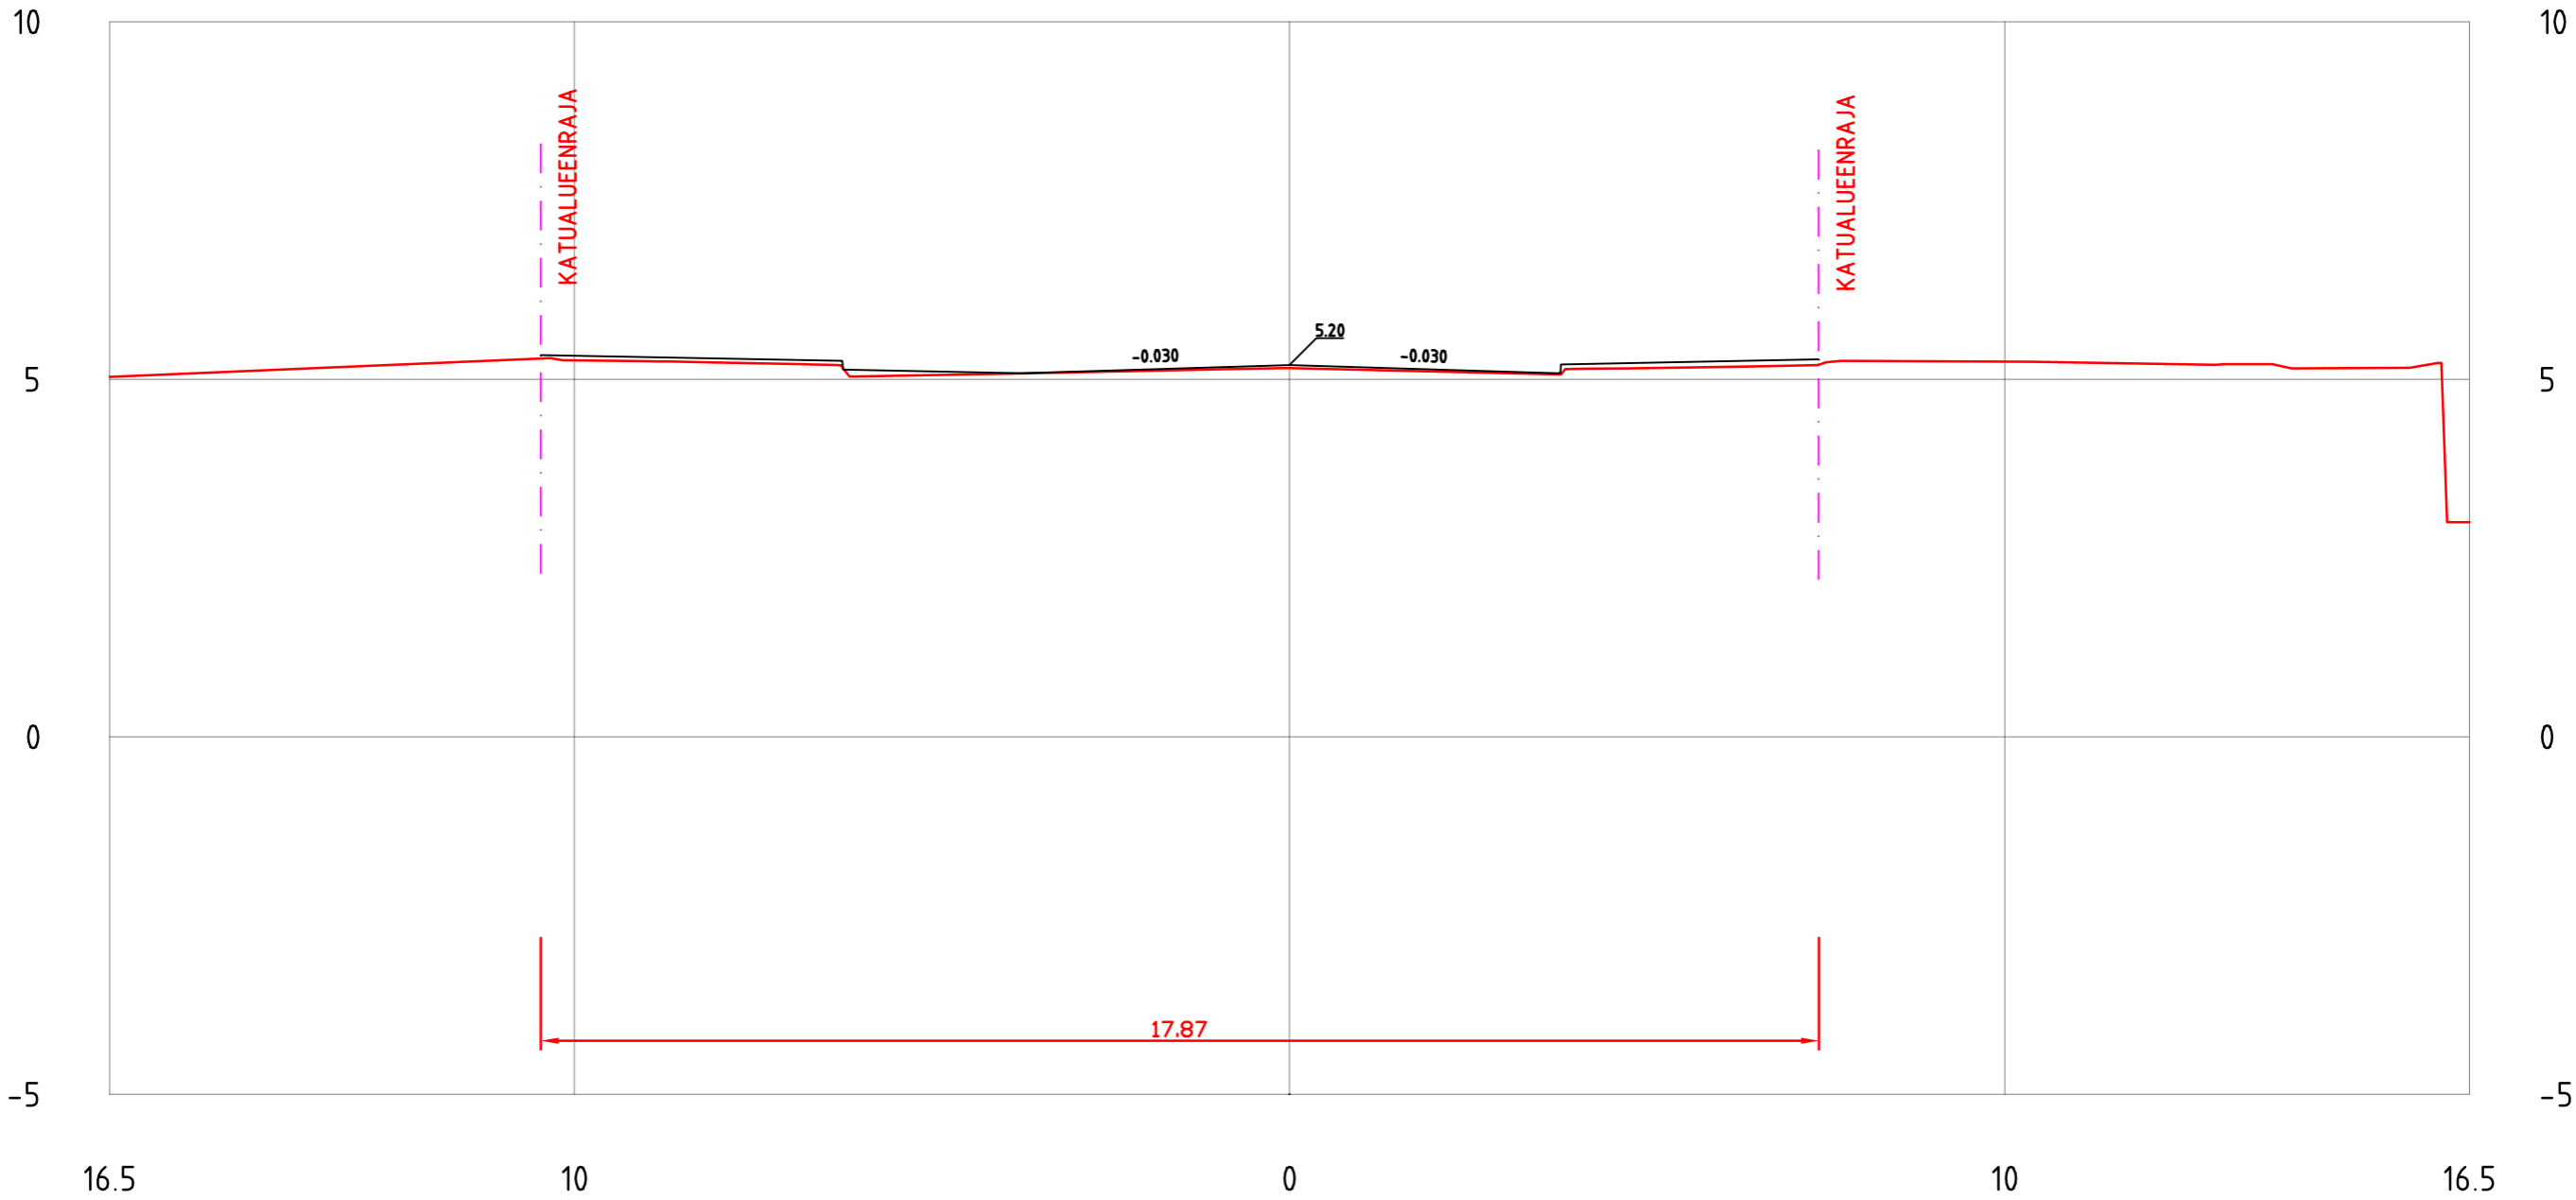


EERIKINKATU
PL = 140

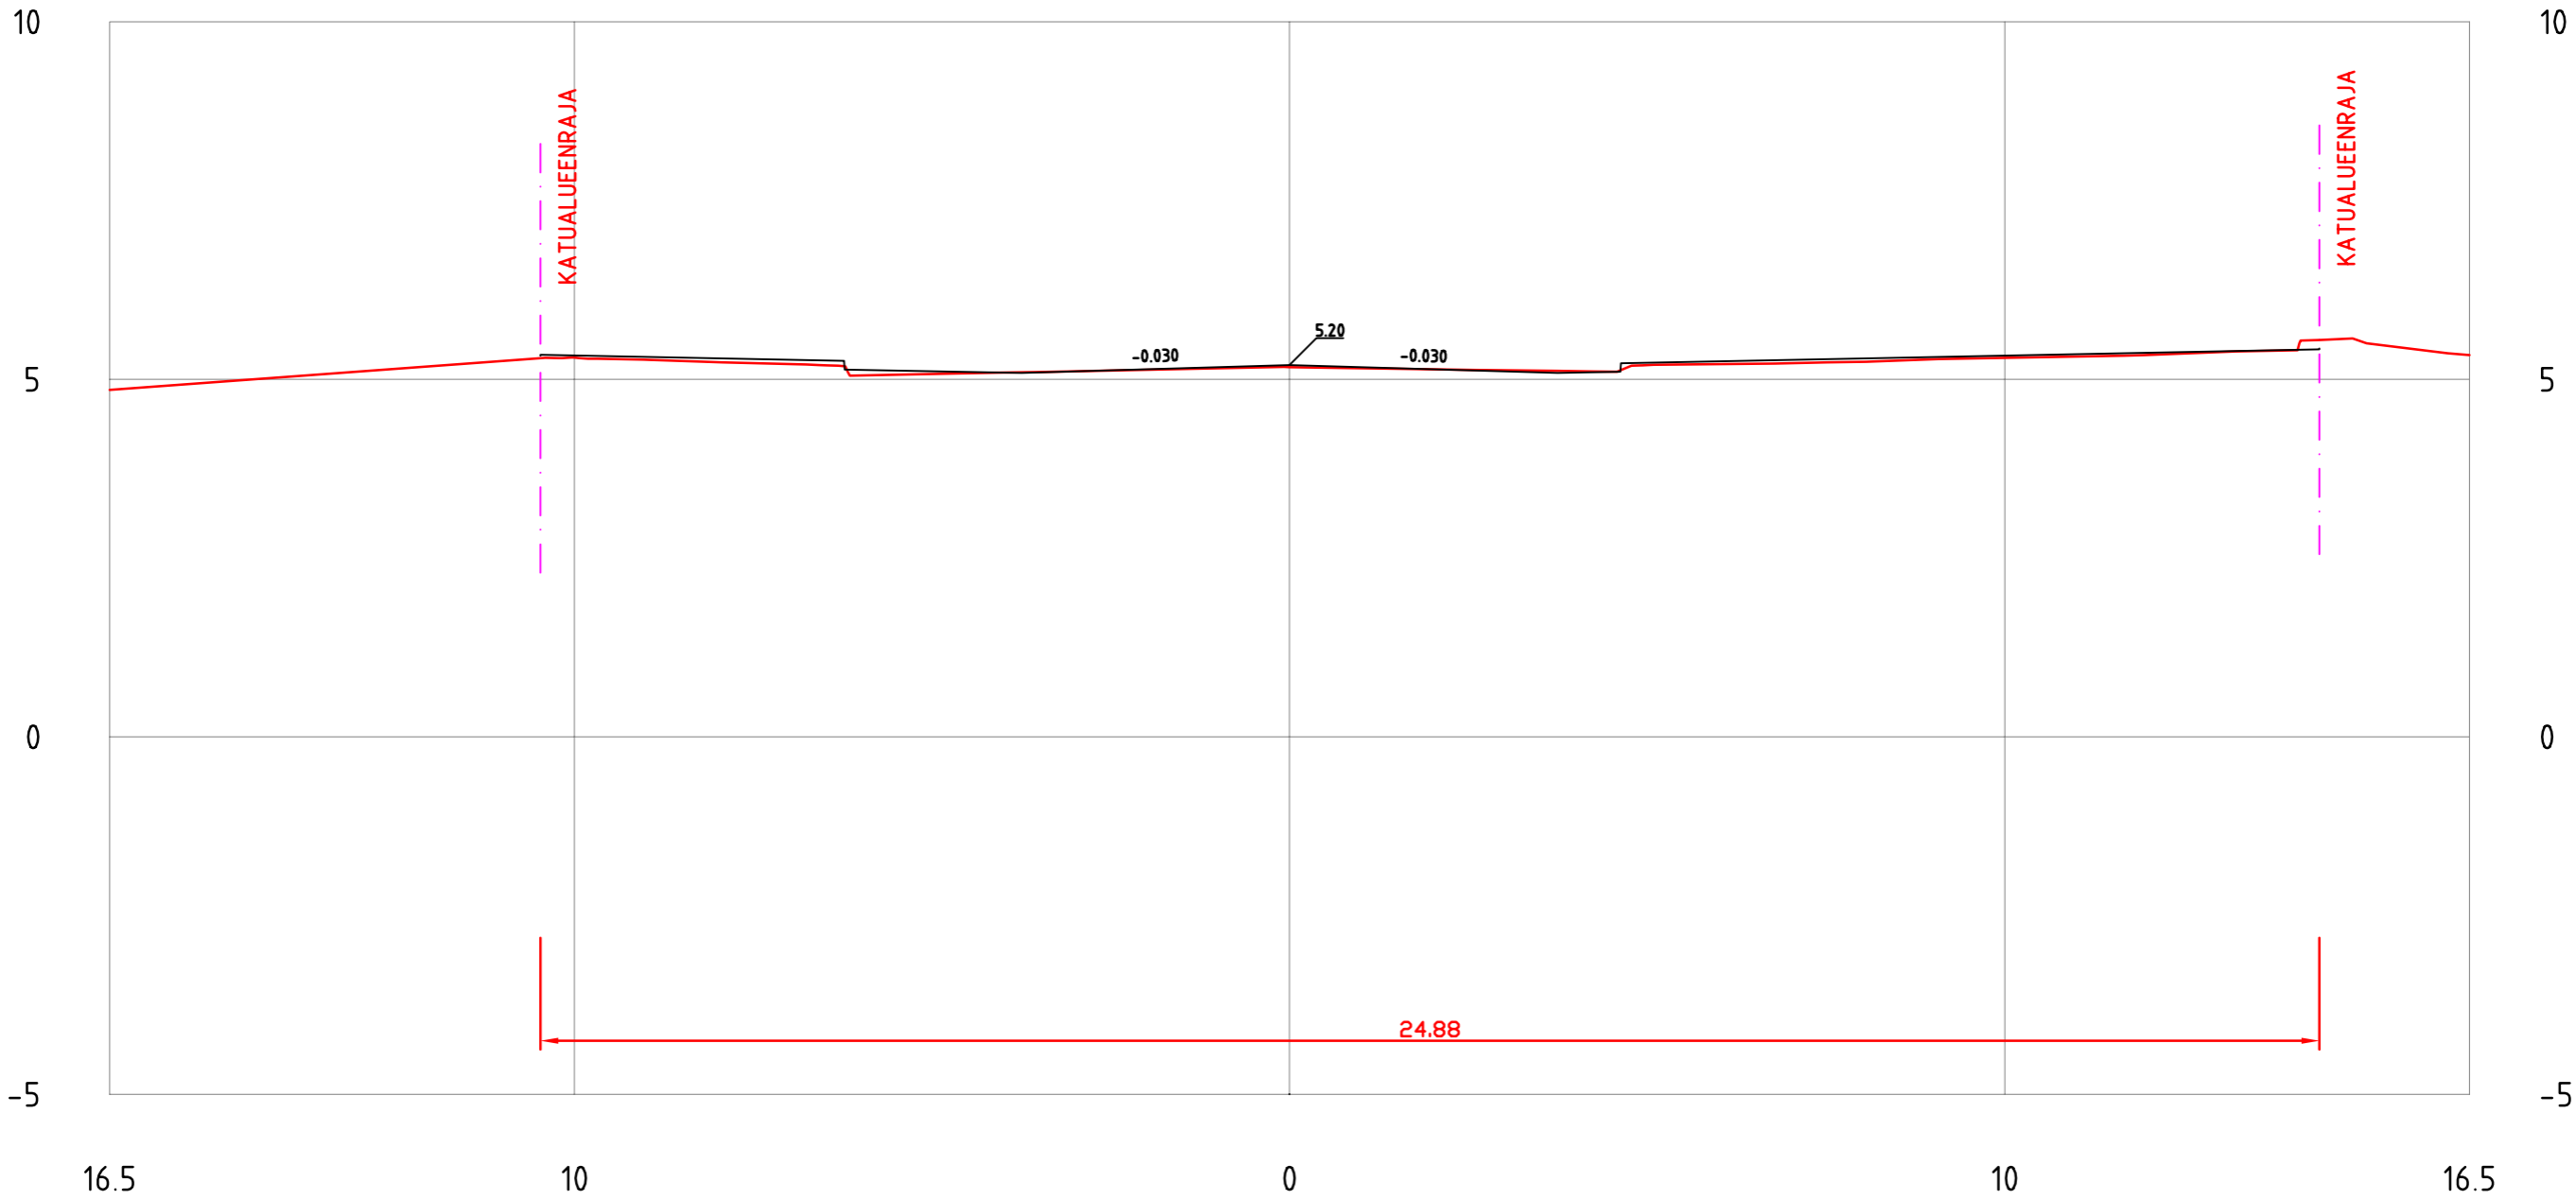


EERIKINKATU
PL = 150

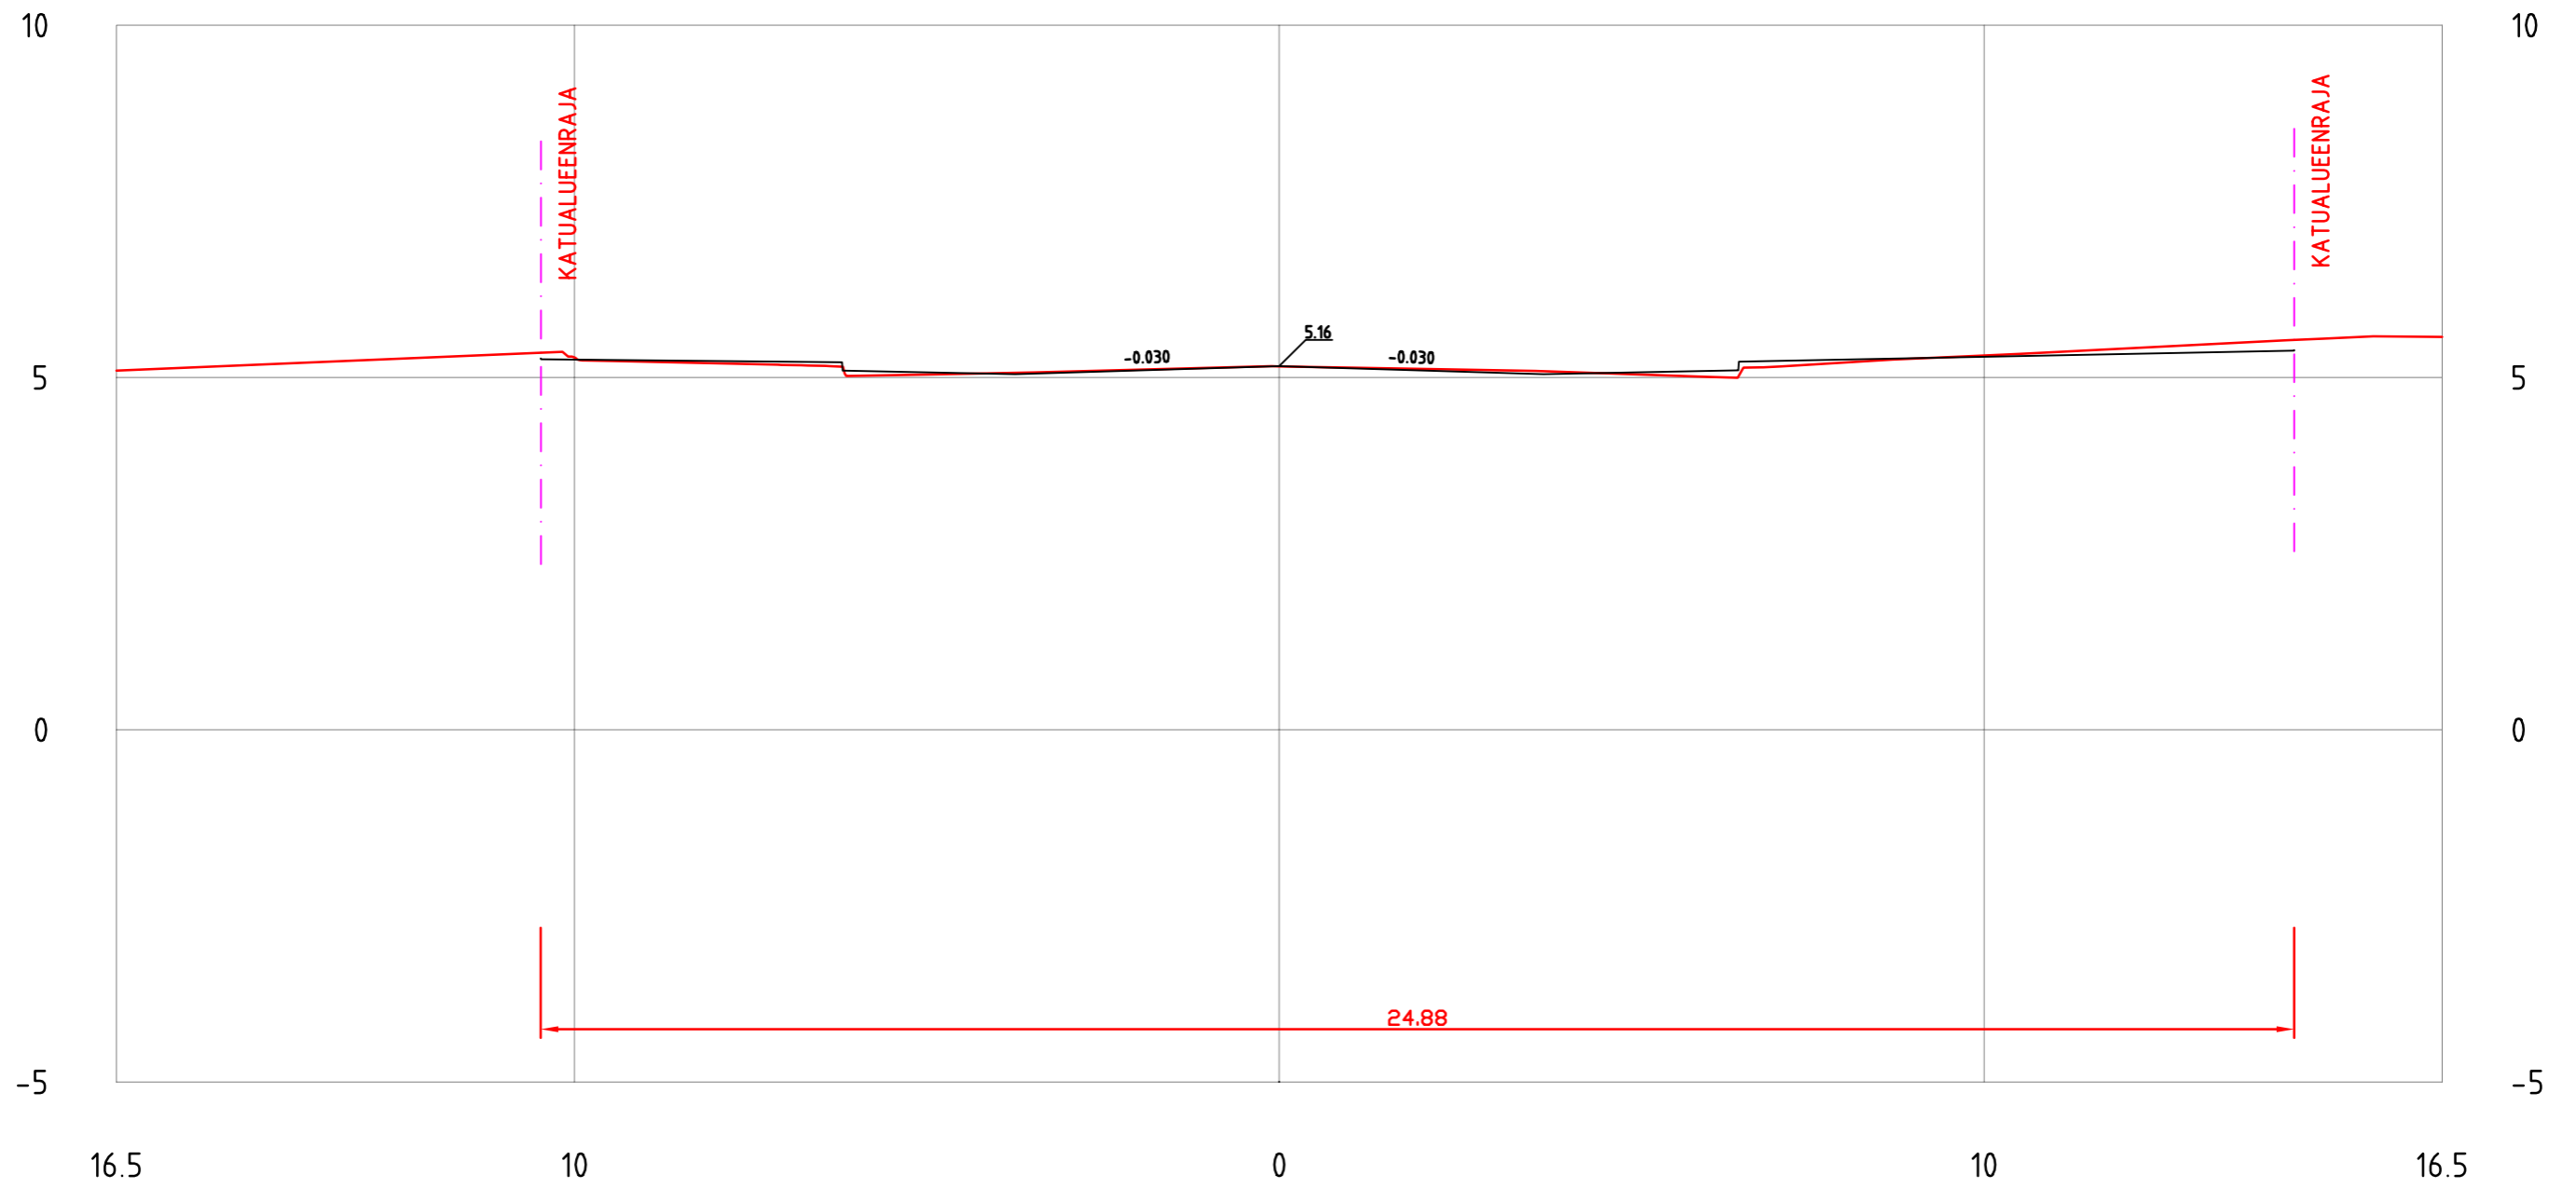


EERIKINKATU
PL = 160

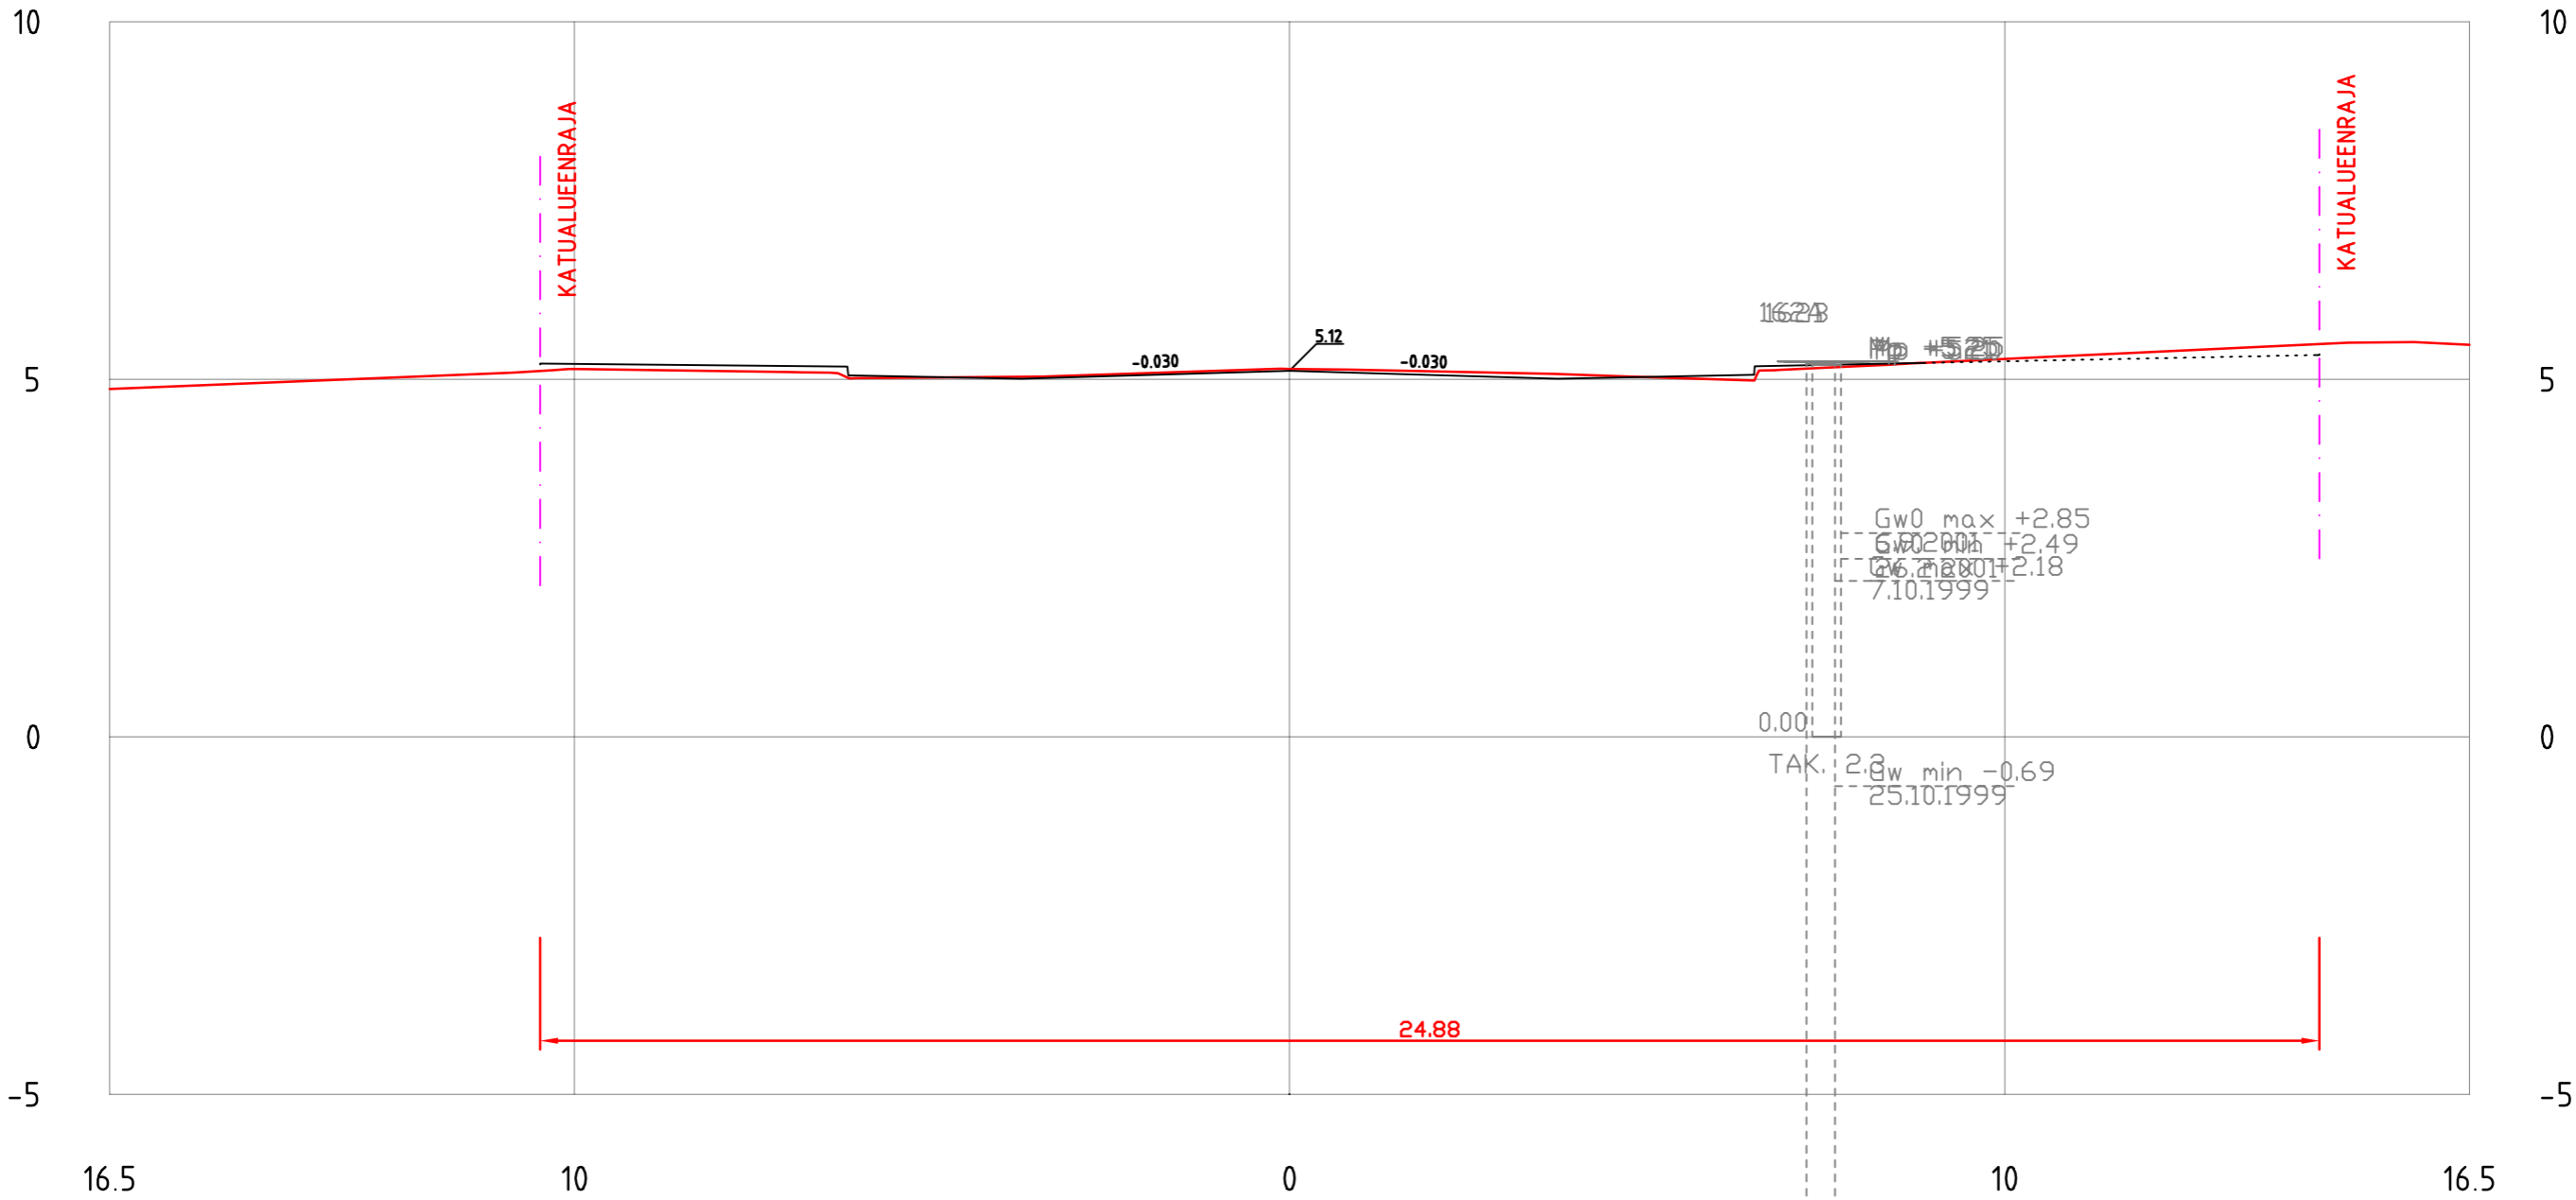


EERIKINKATU
PL = 170

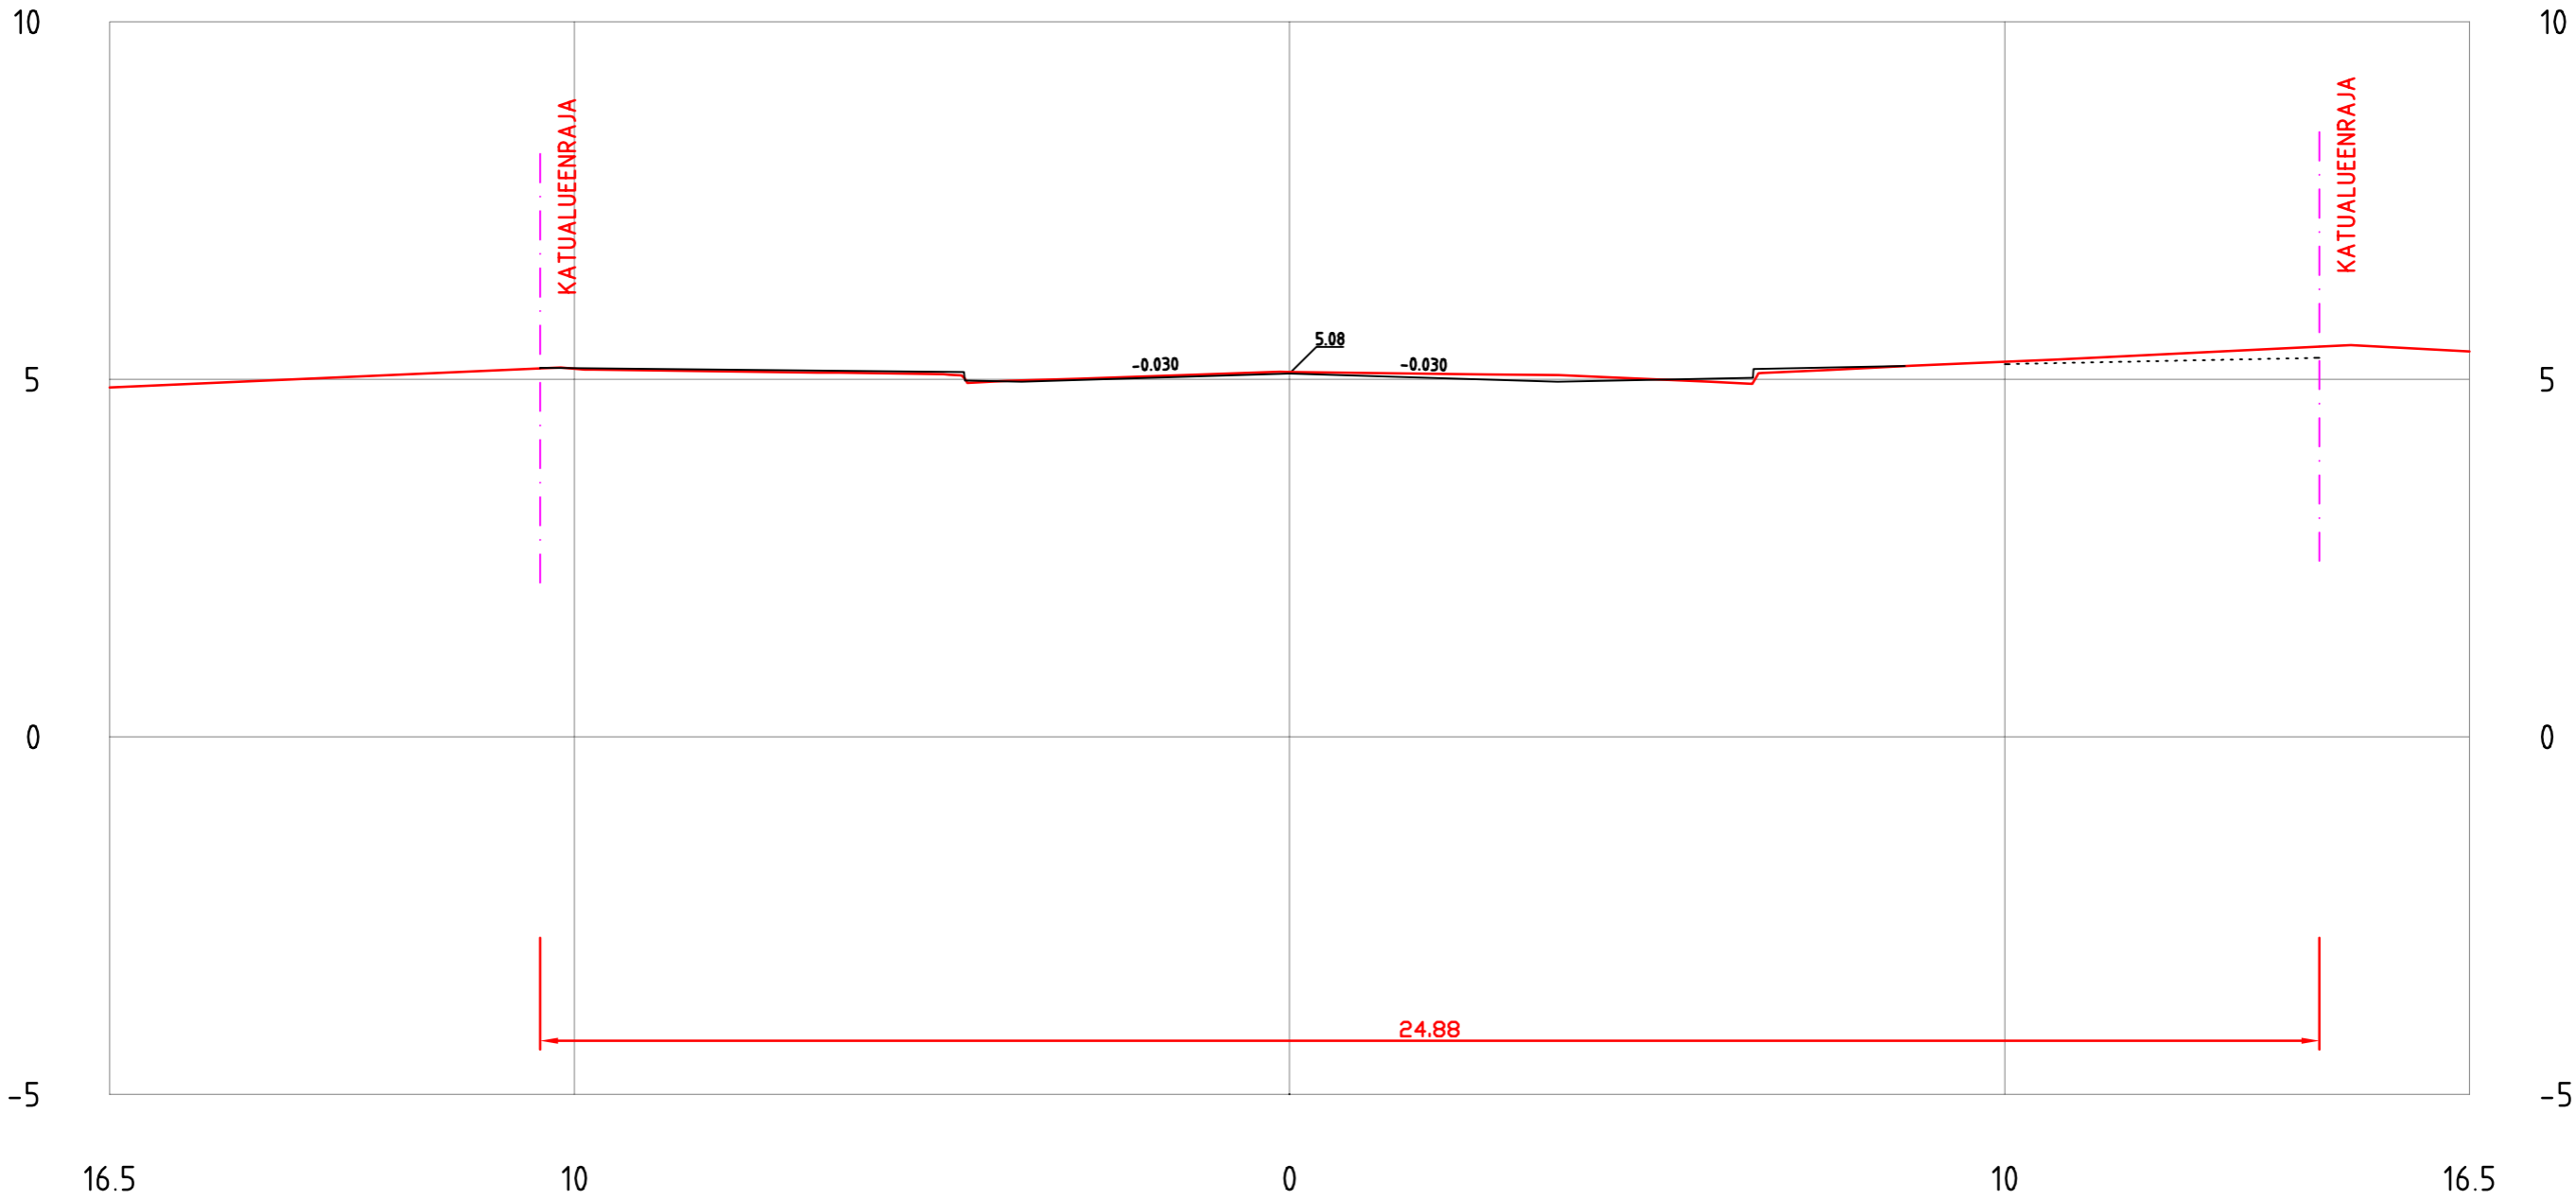


EERIKINKATU
PL = 180

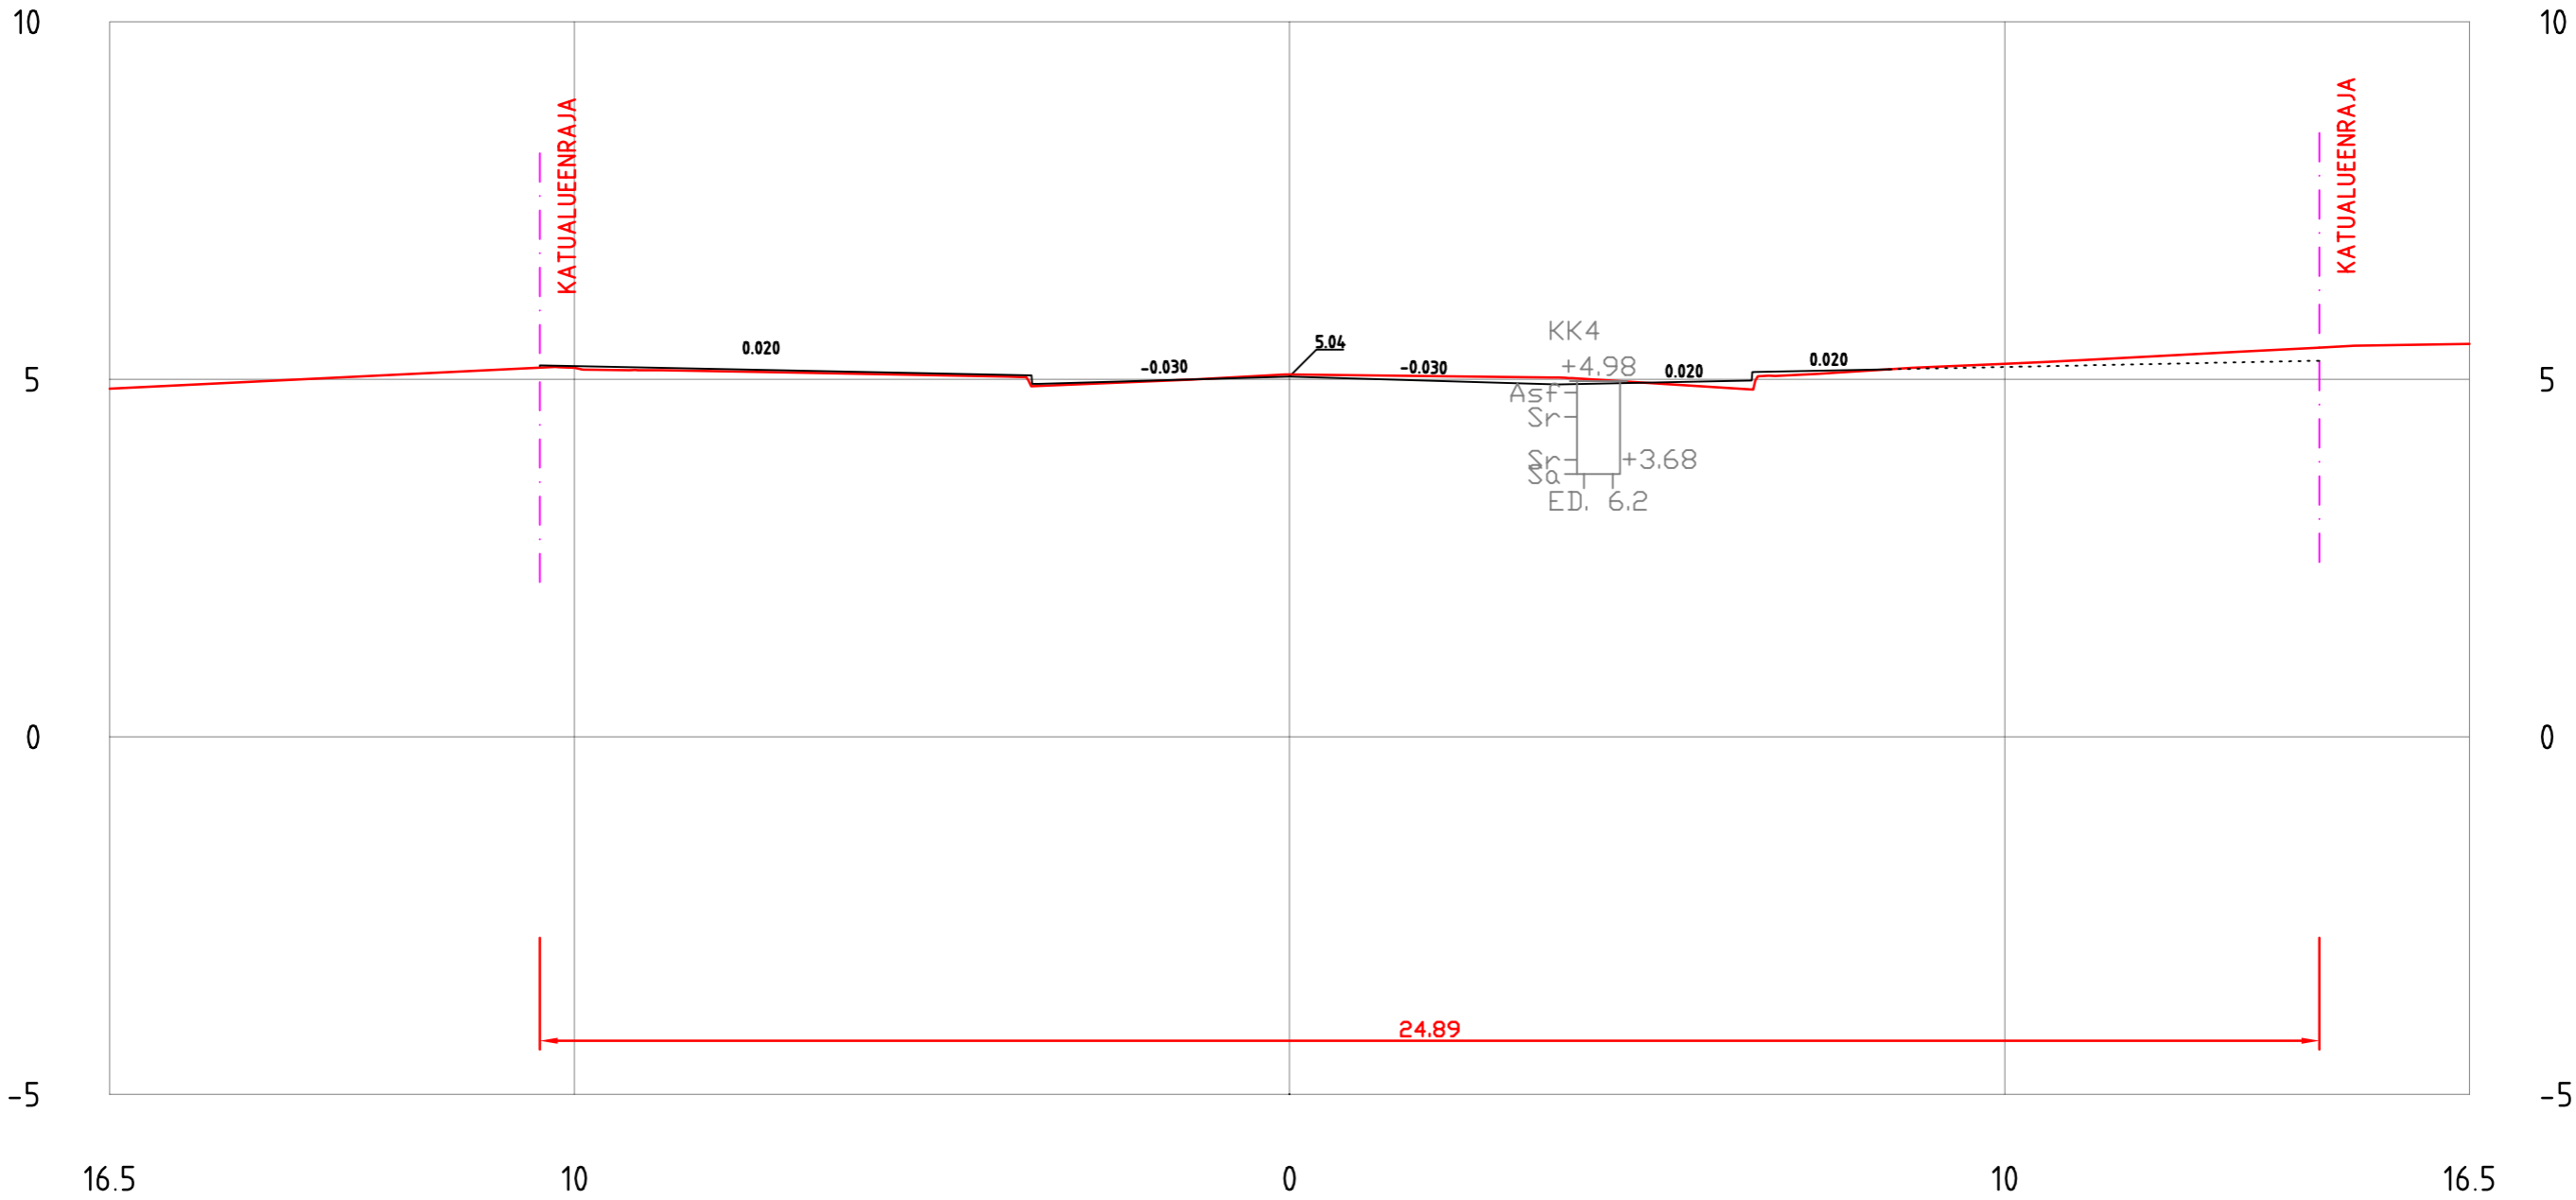


EERIKINKATU
PL = 190

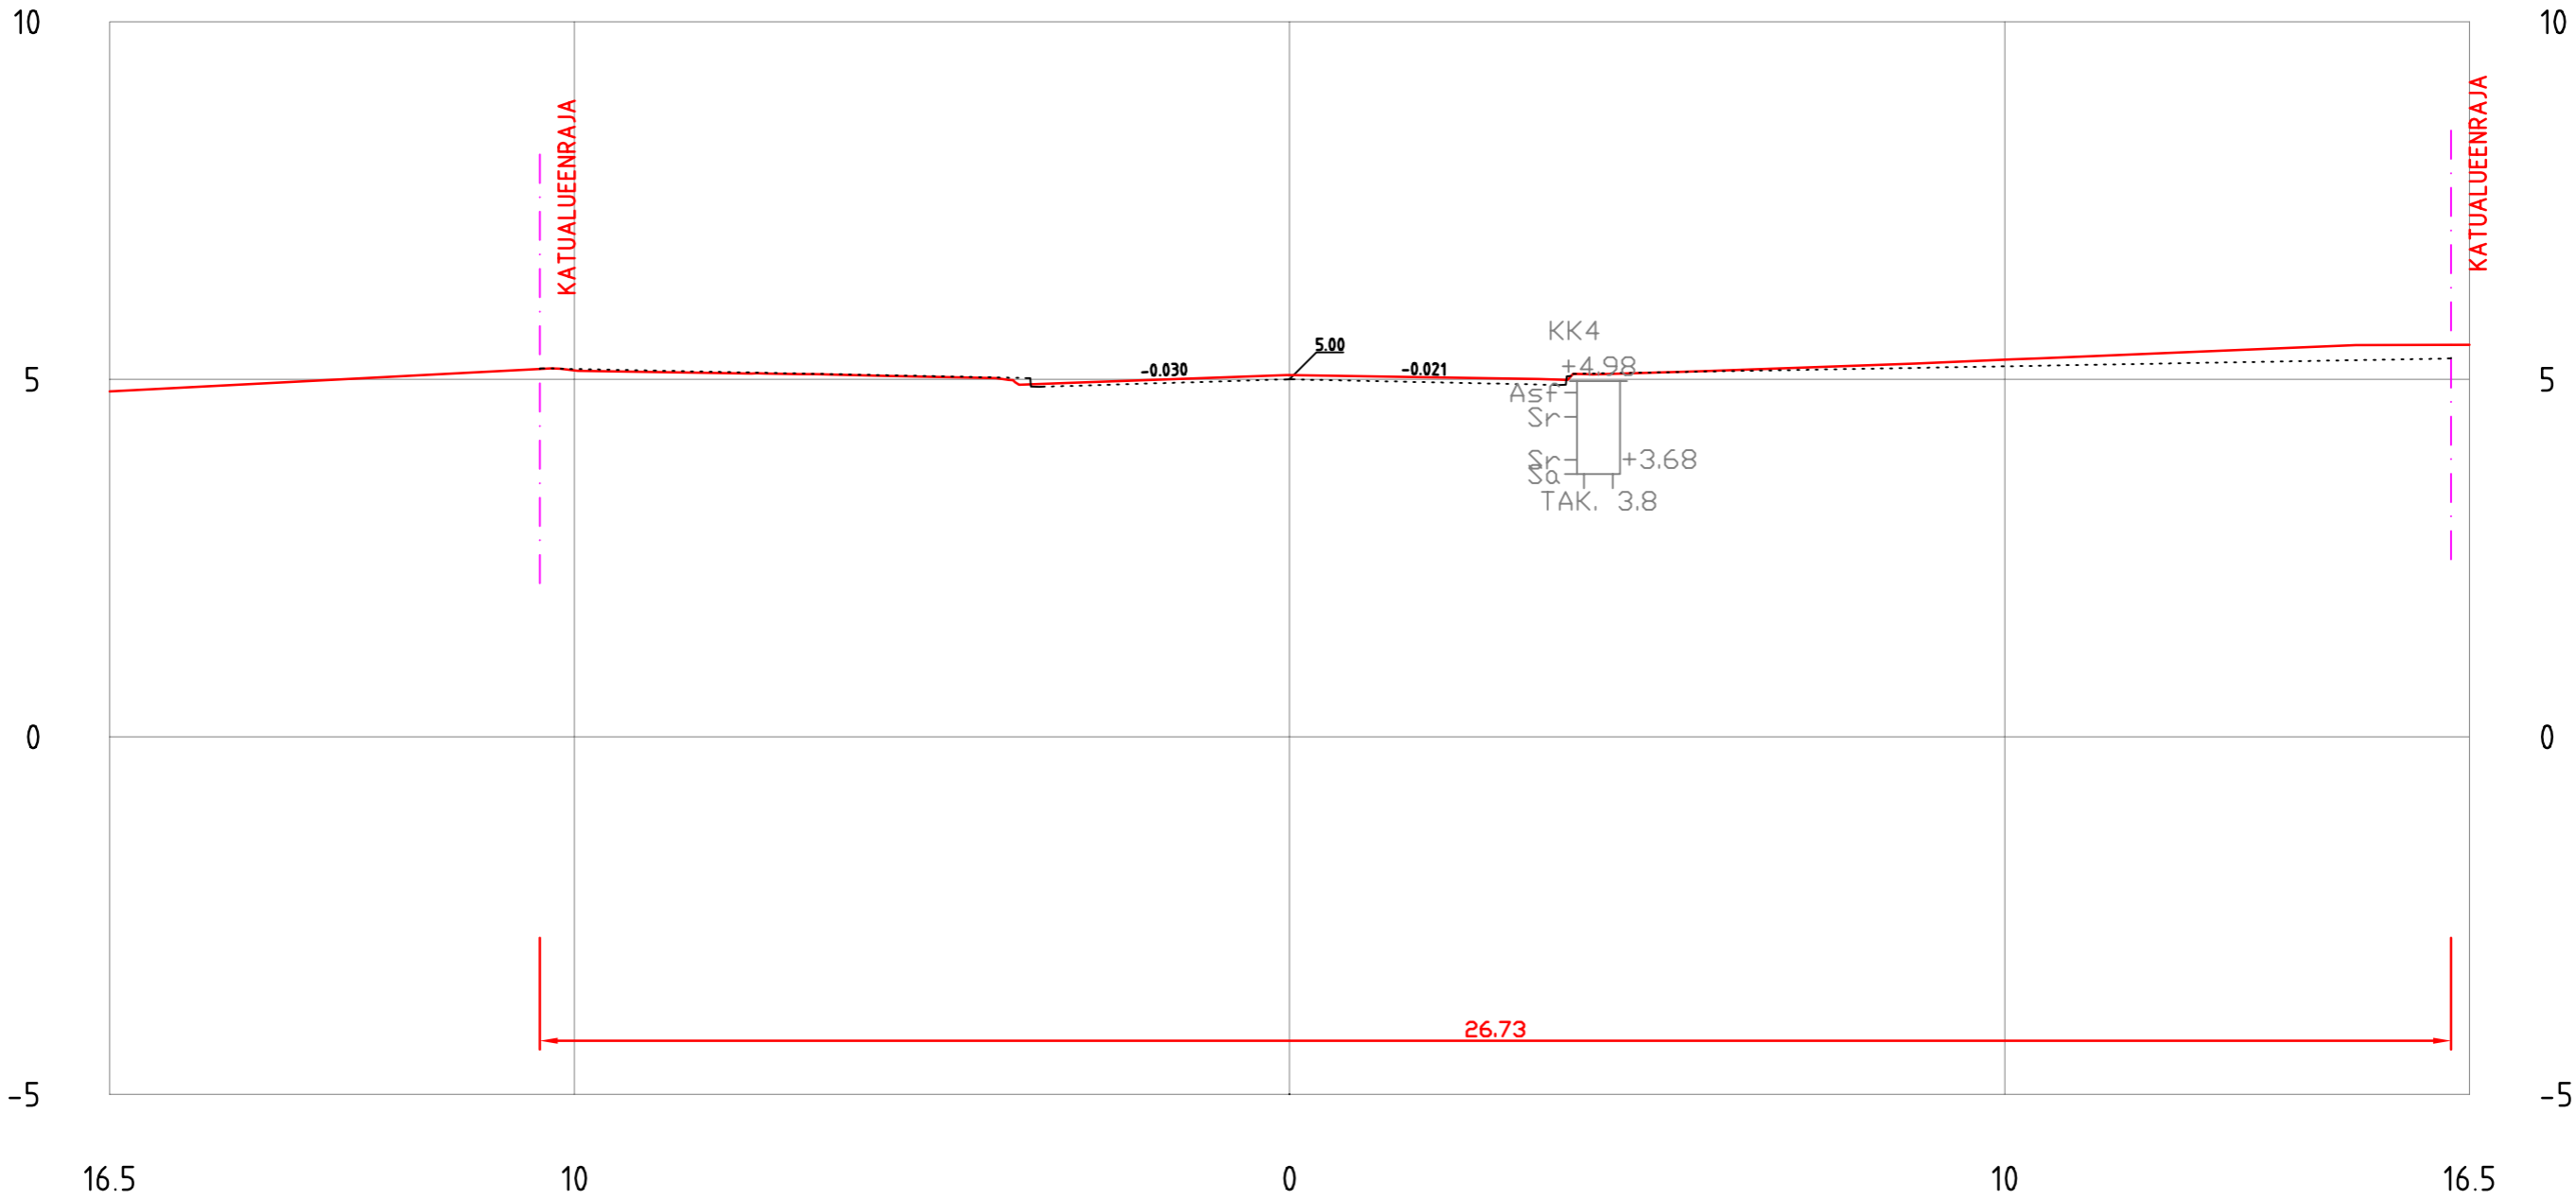


EERIKINKATU
PL = 230

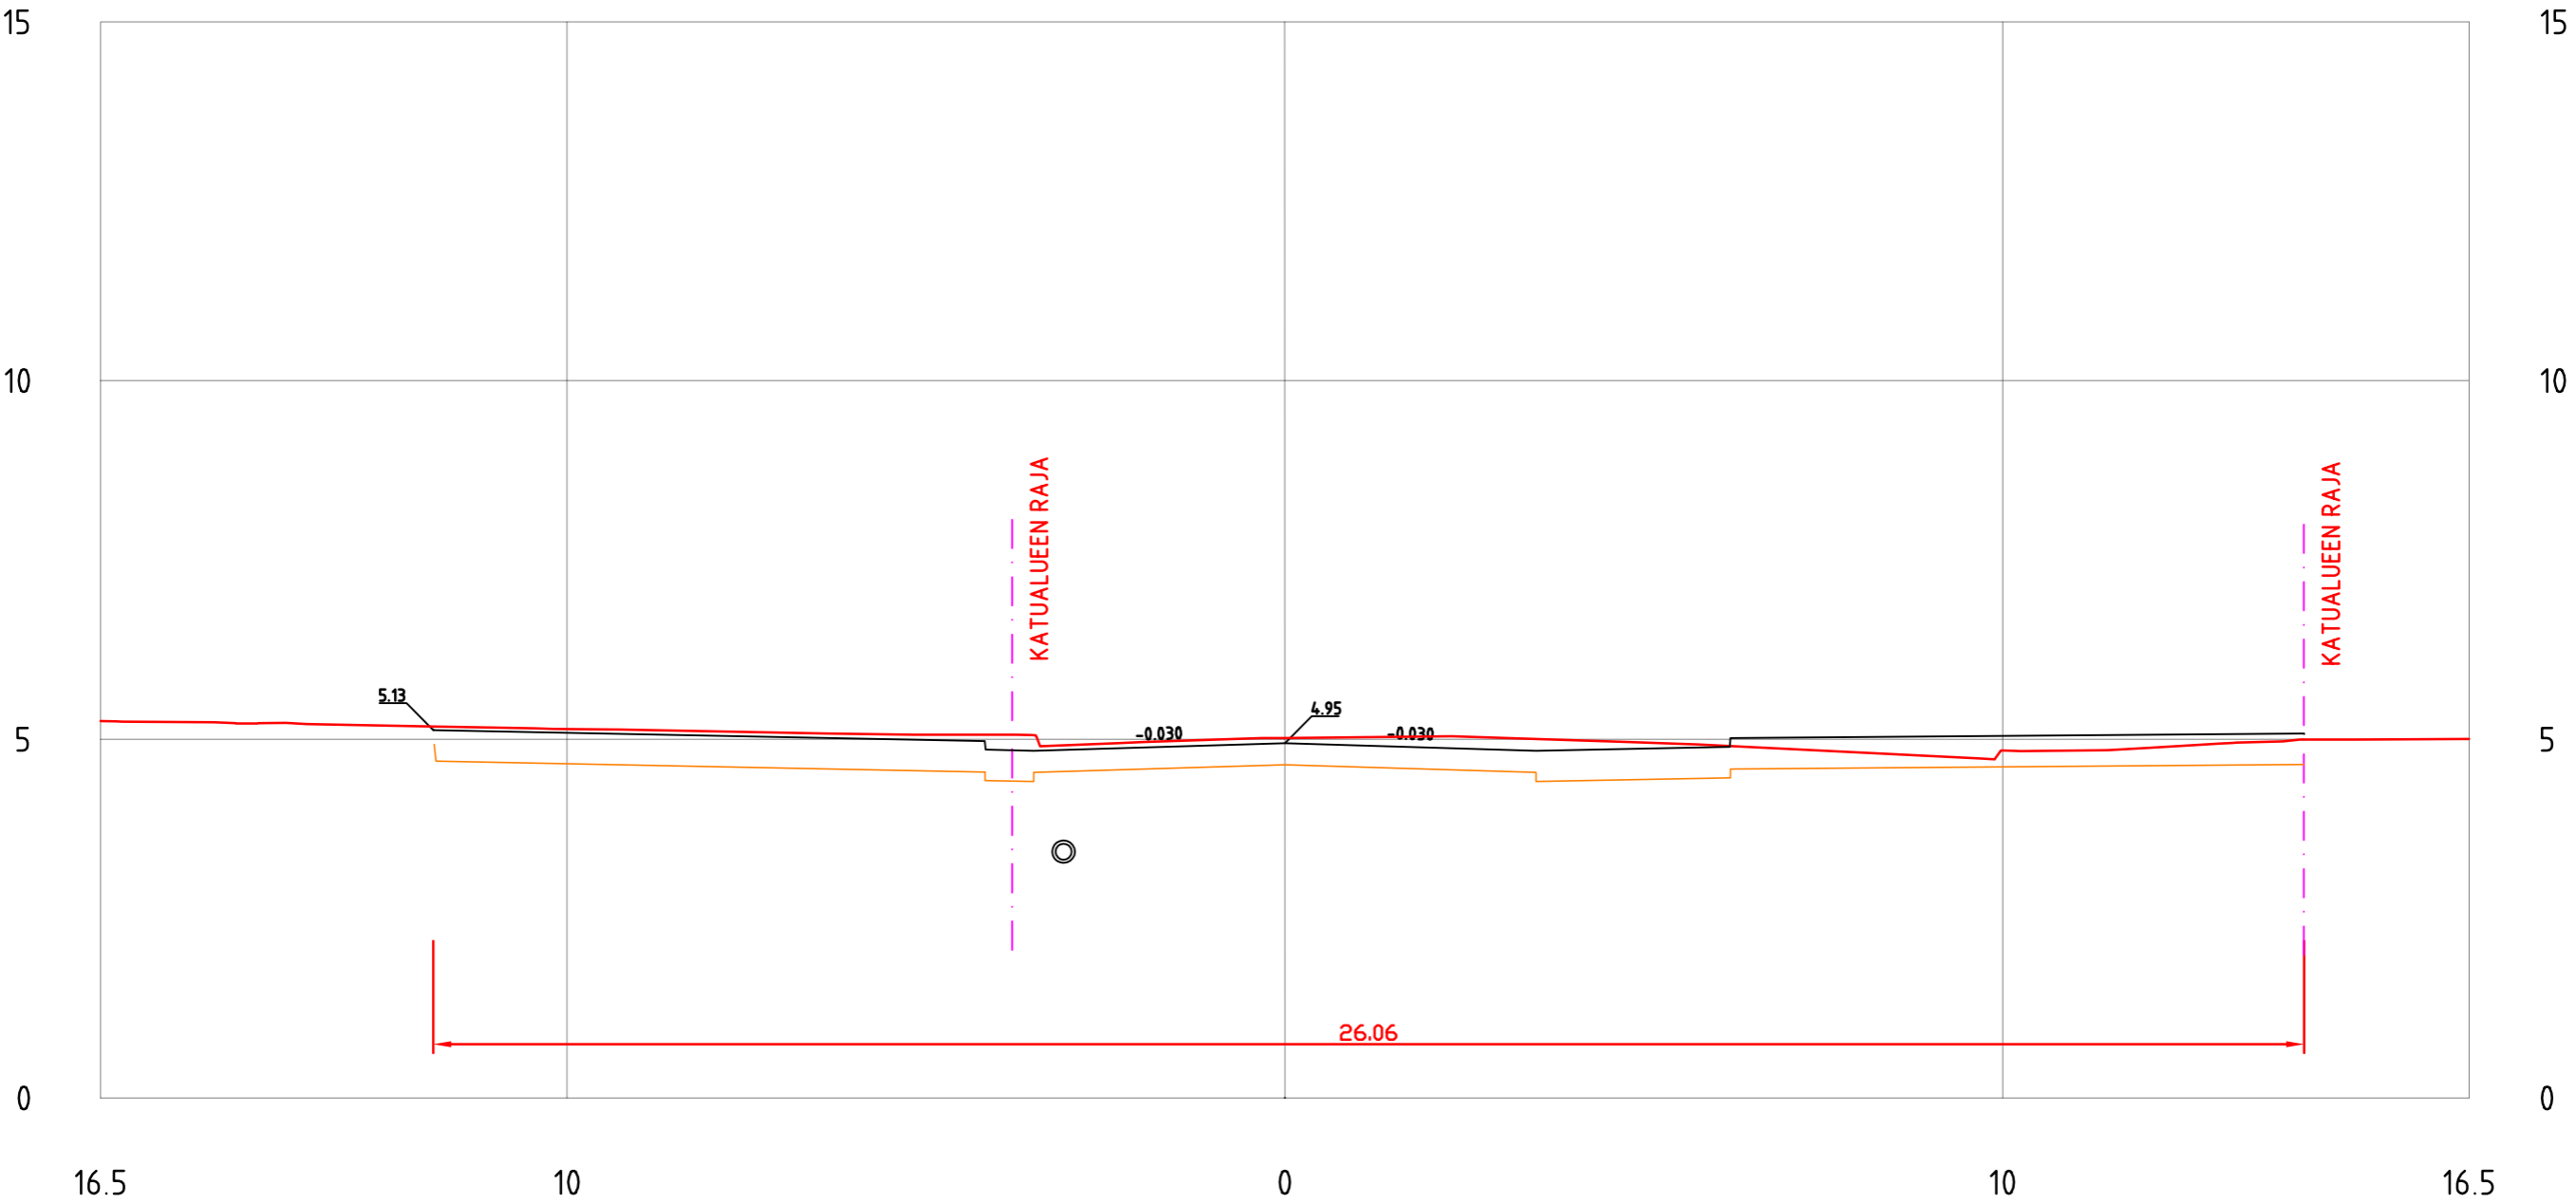


EERIKINKATU
PL = 240

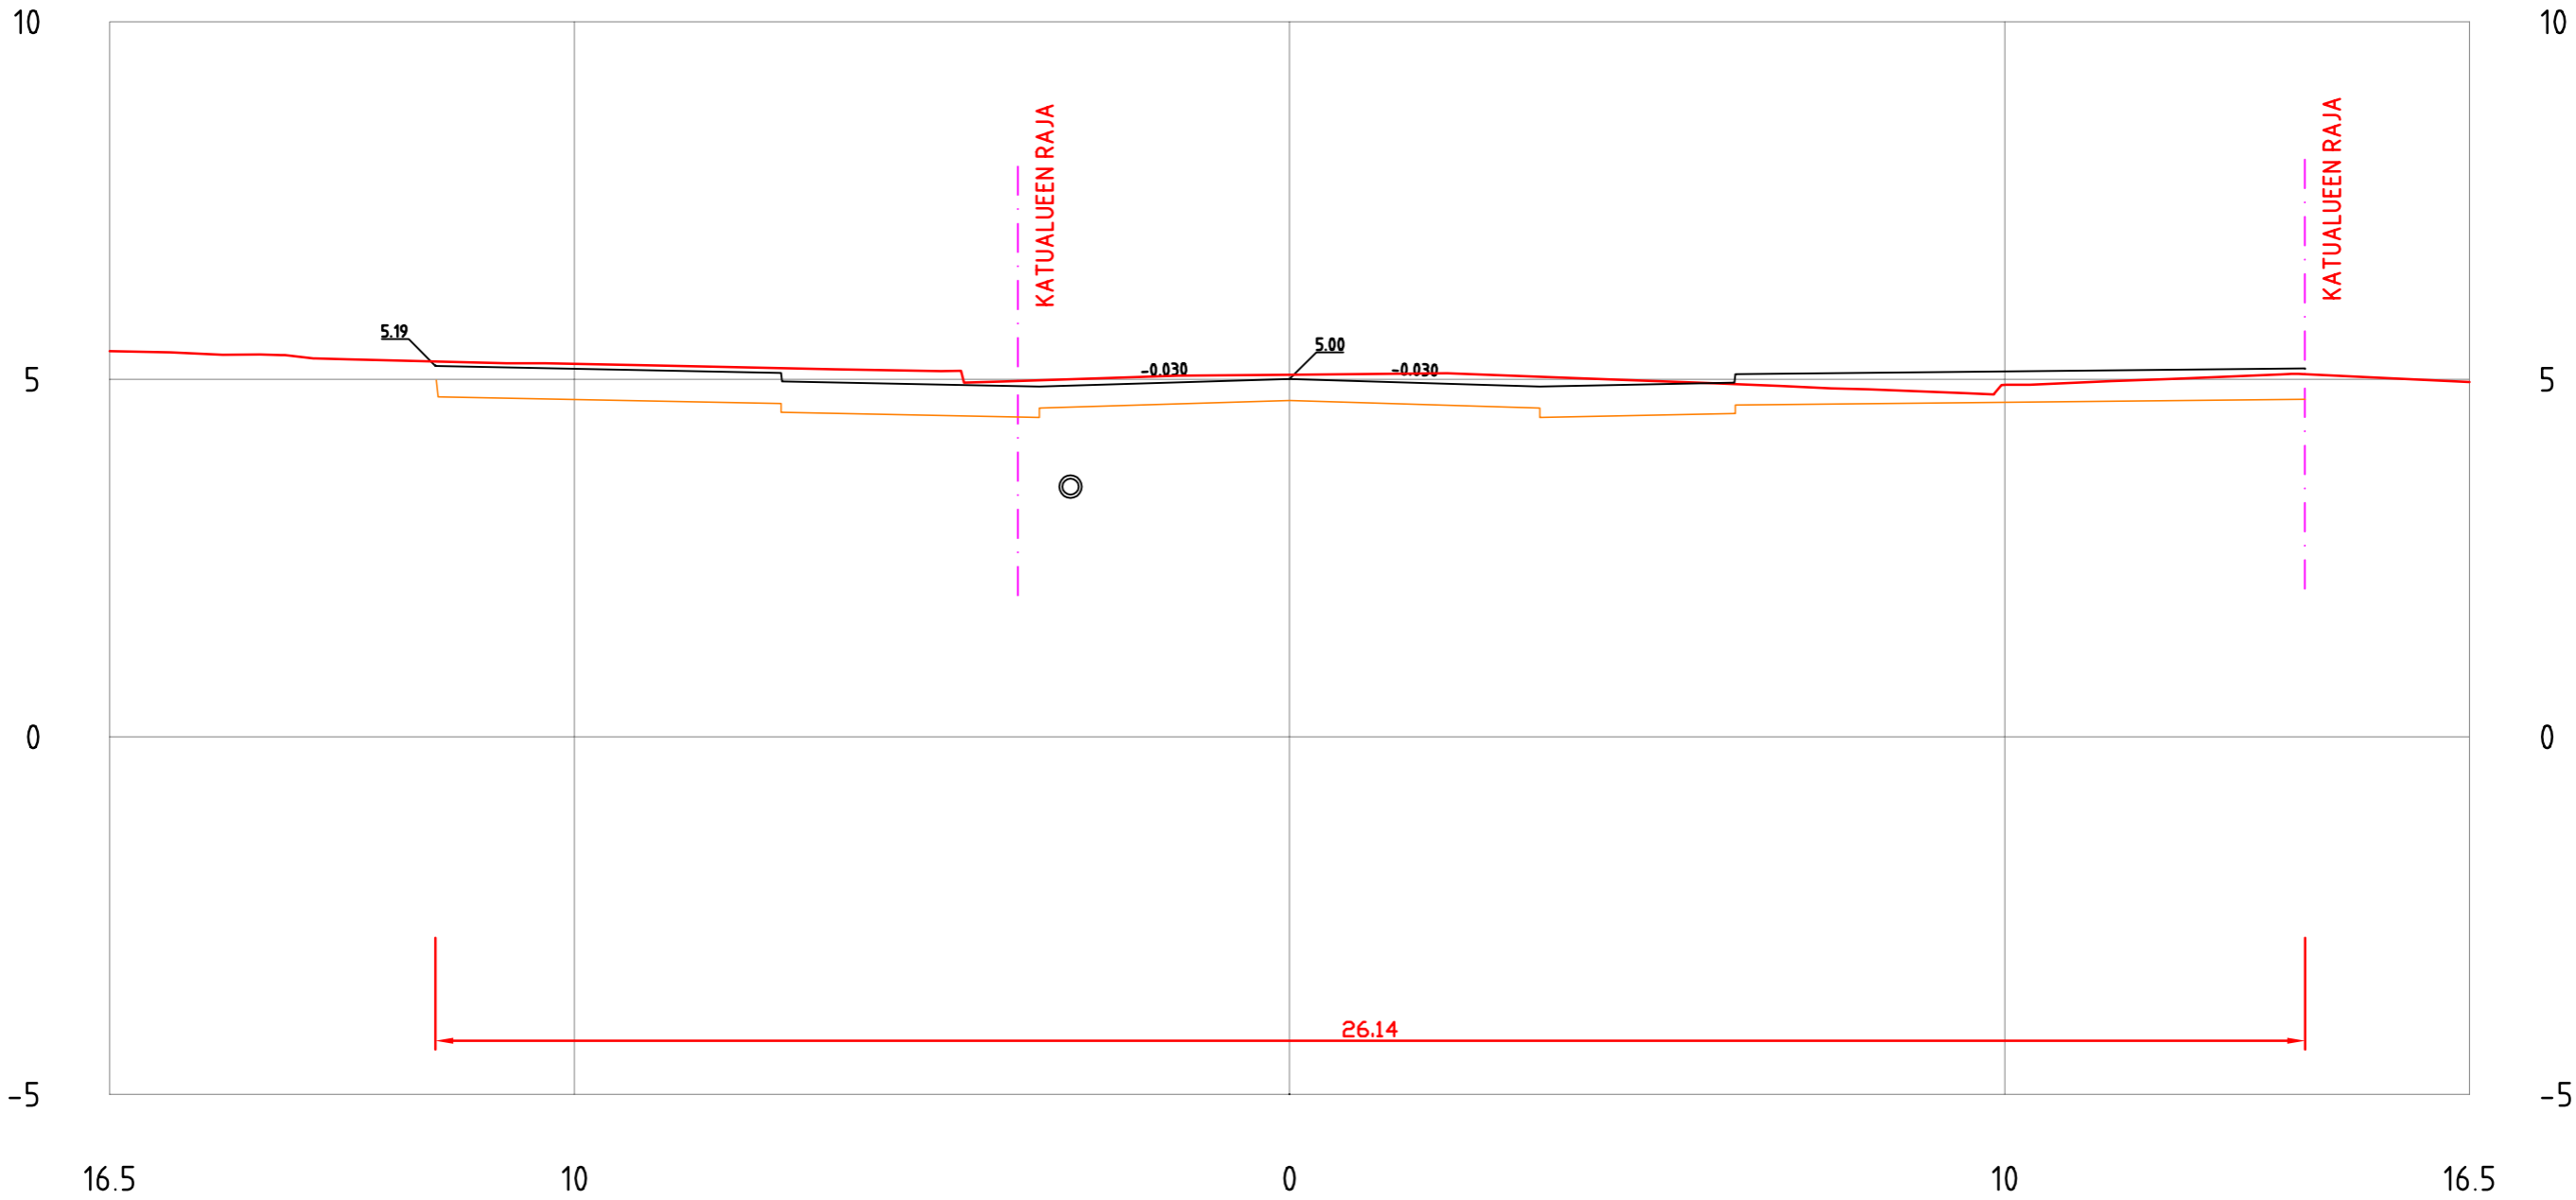


EERIKINKATU
PL = 250

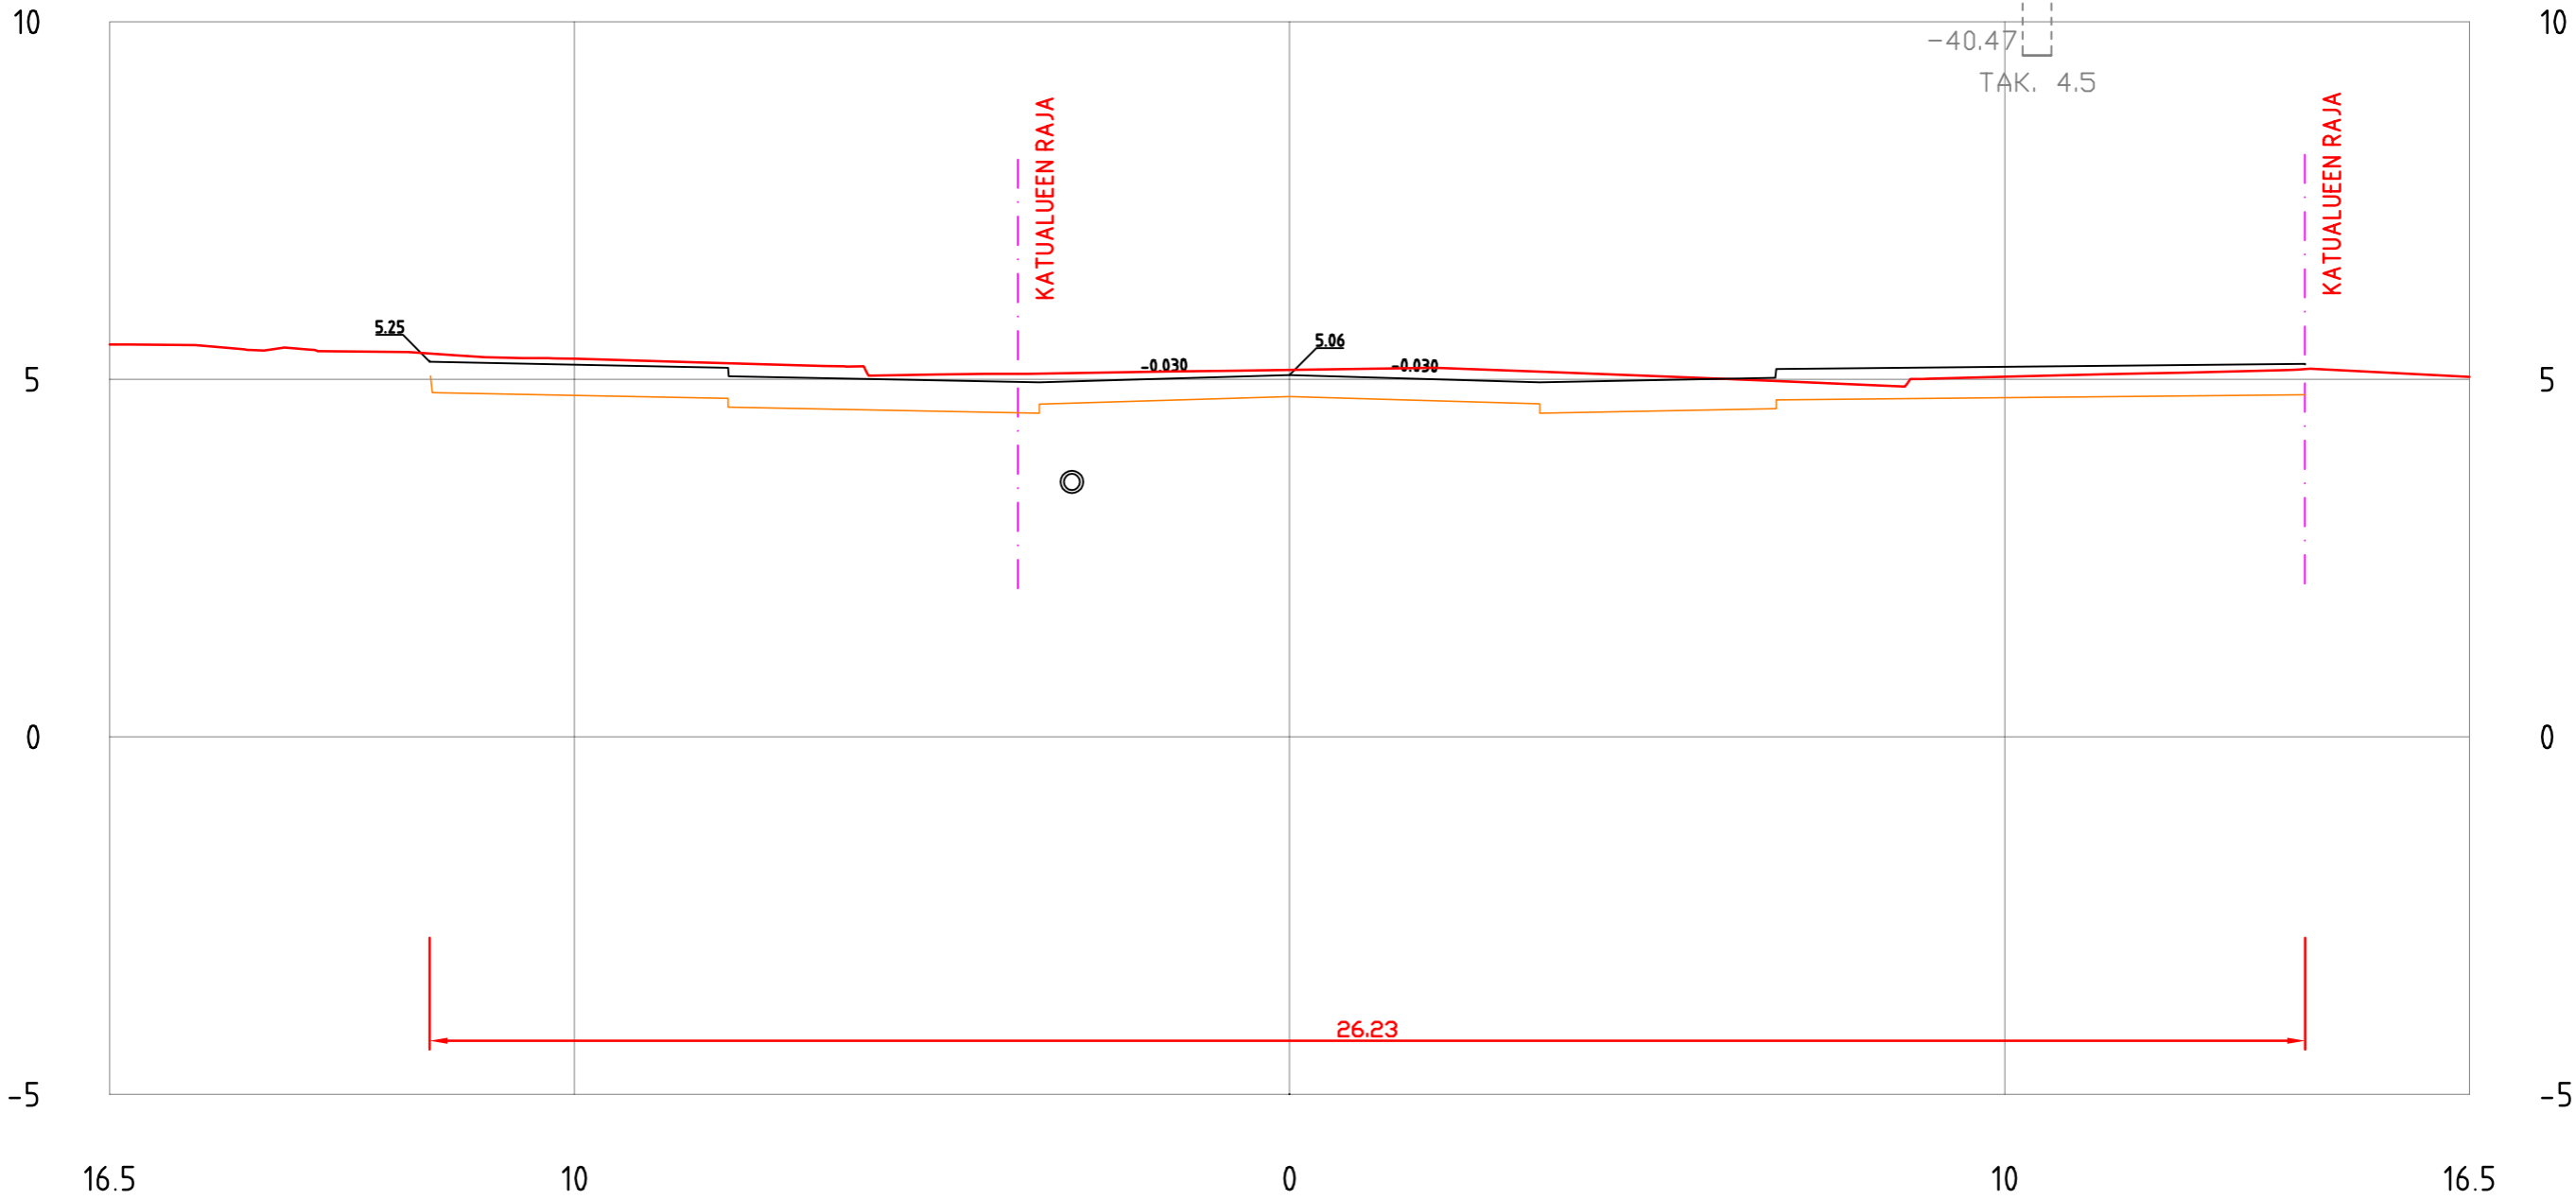


EERIKINKATU
PL = 260

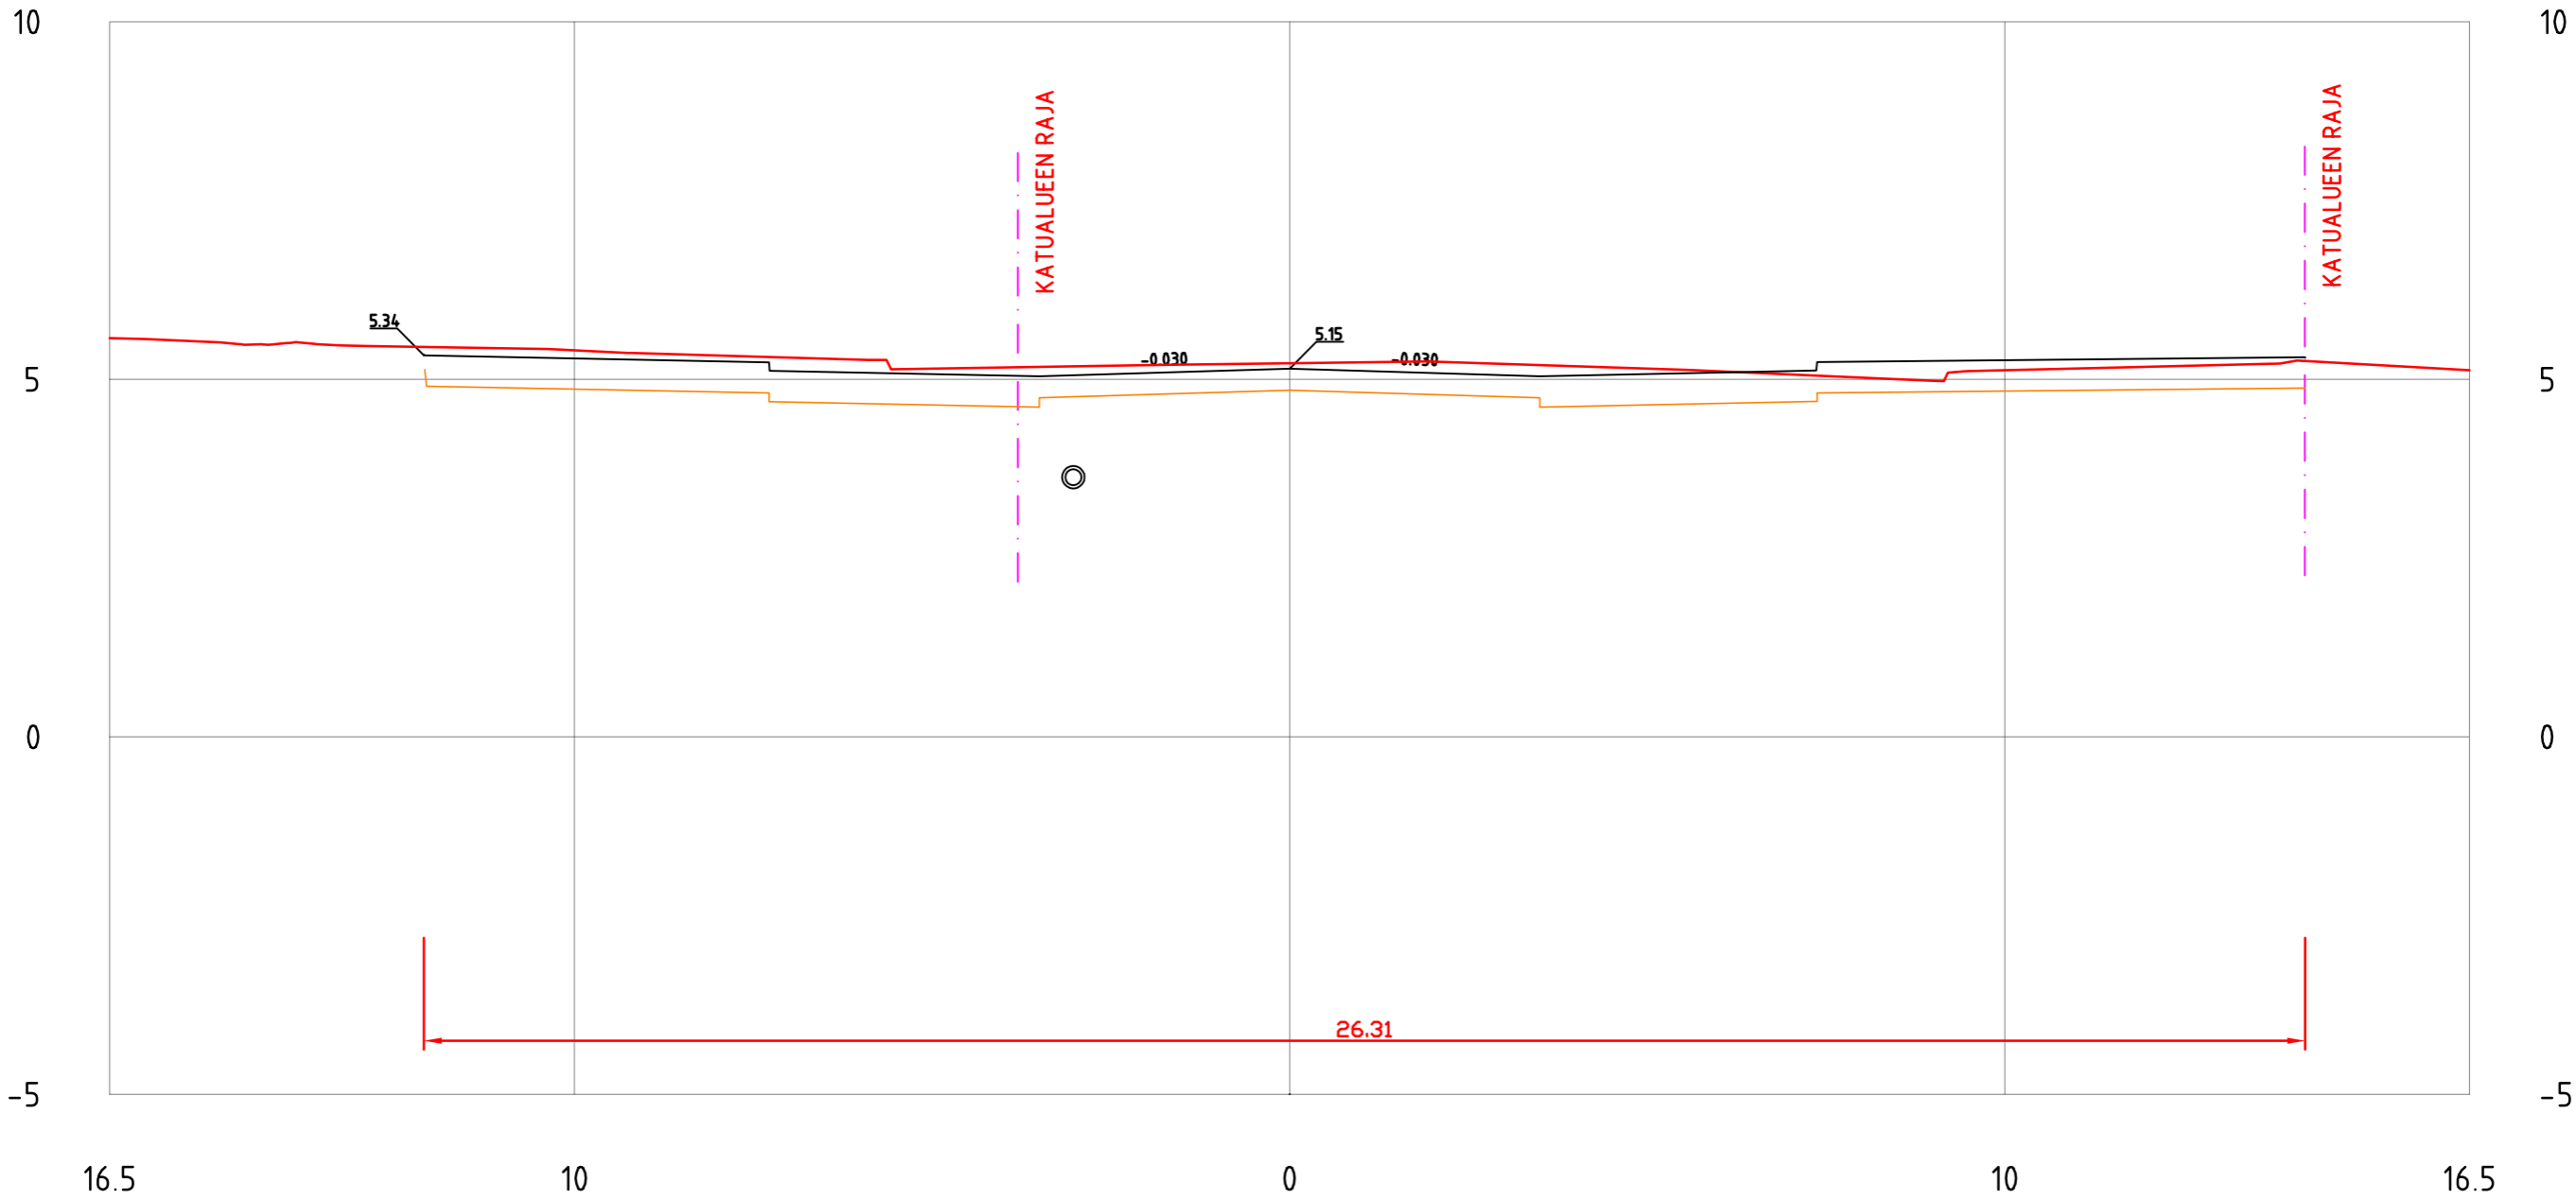


EERIKINKATU
PL =270

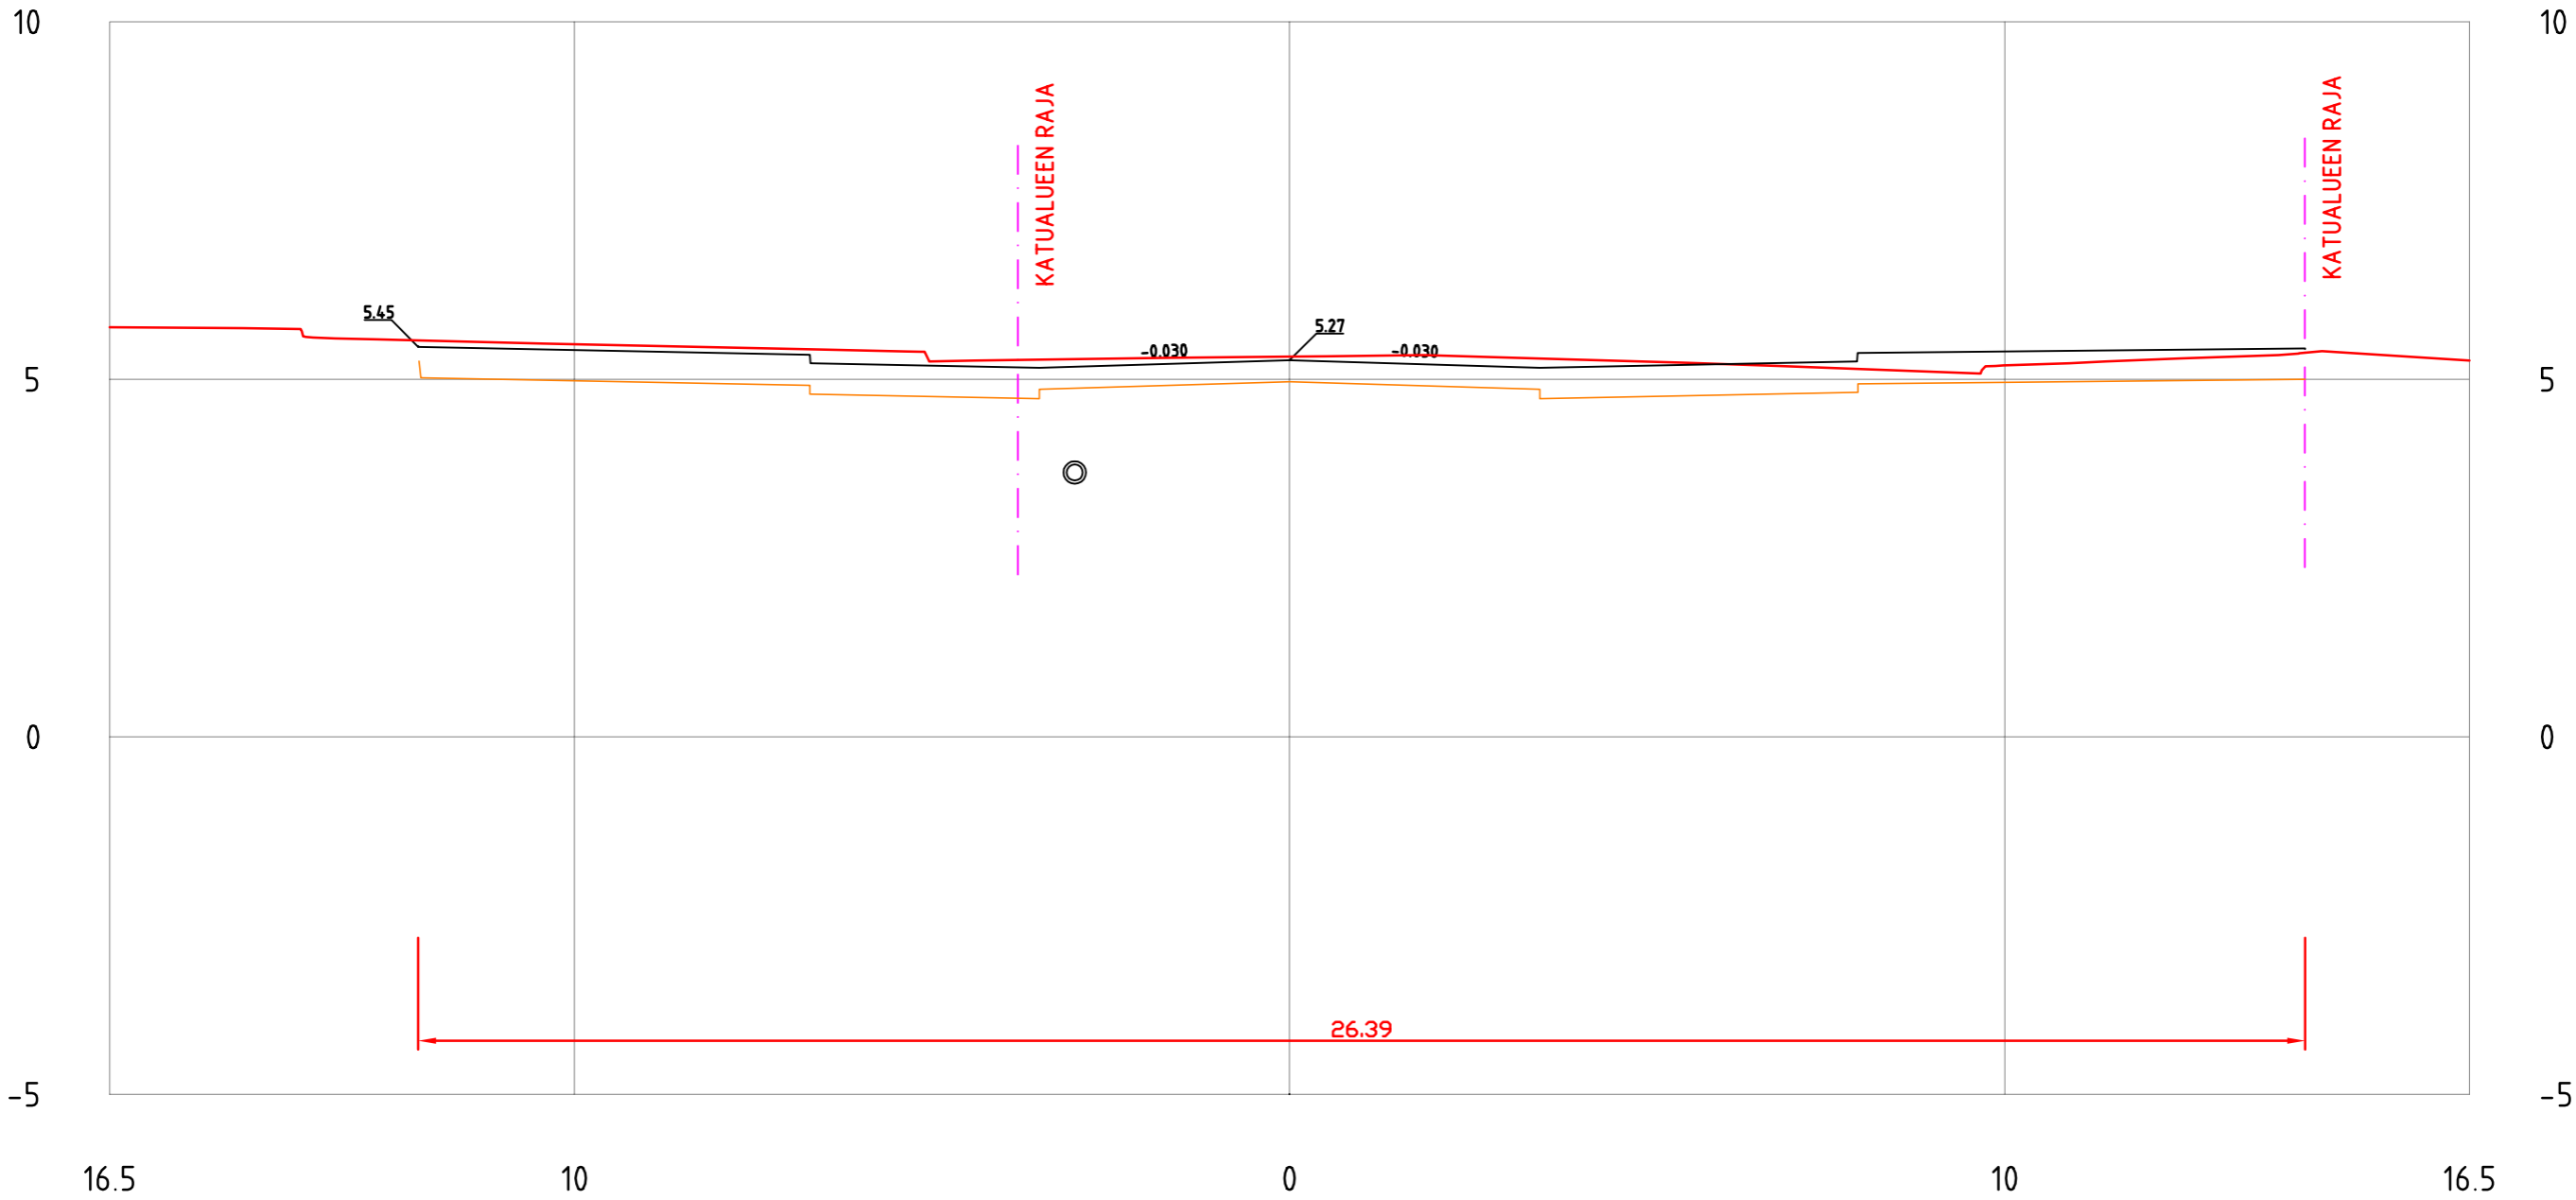


EERIKINKATU
PL = 280

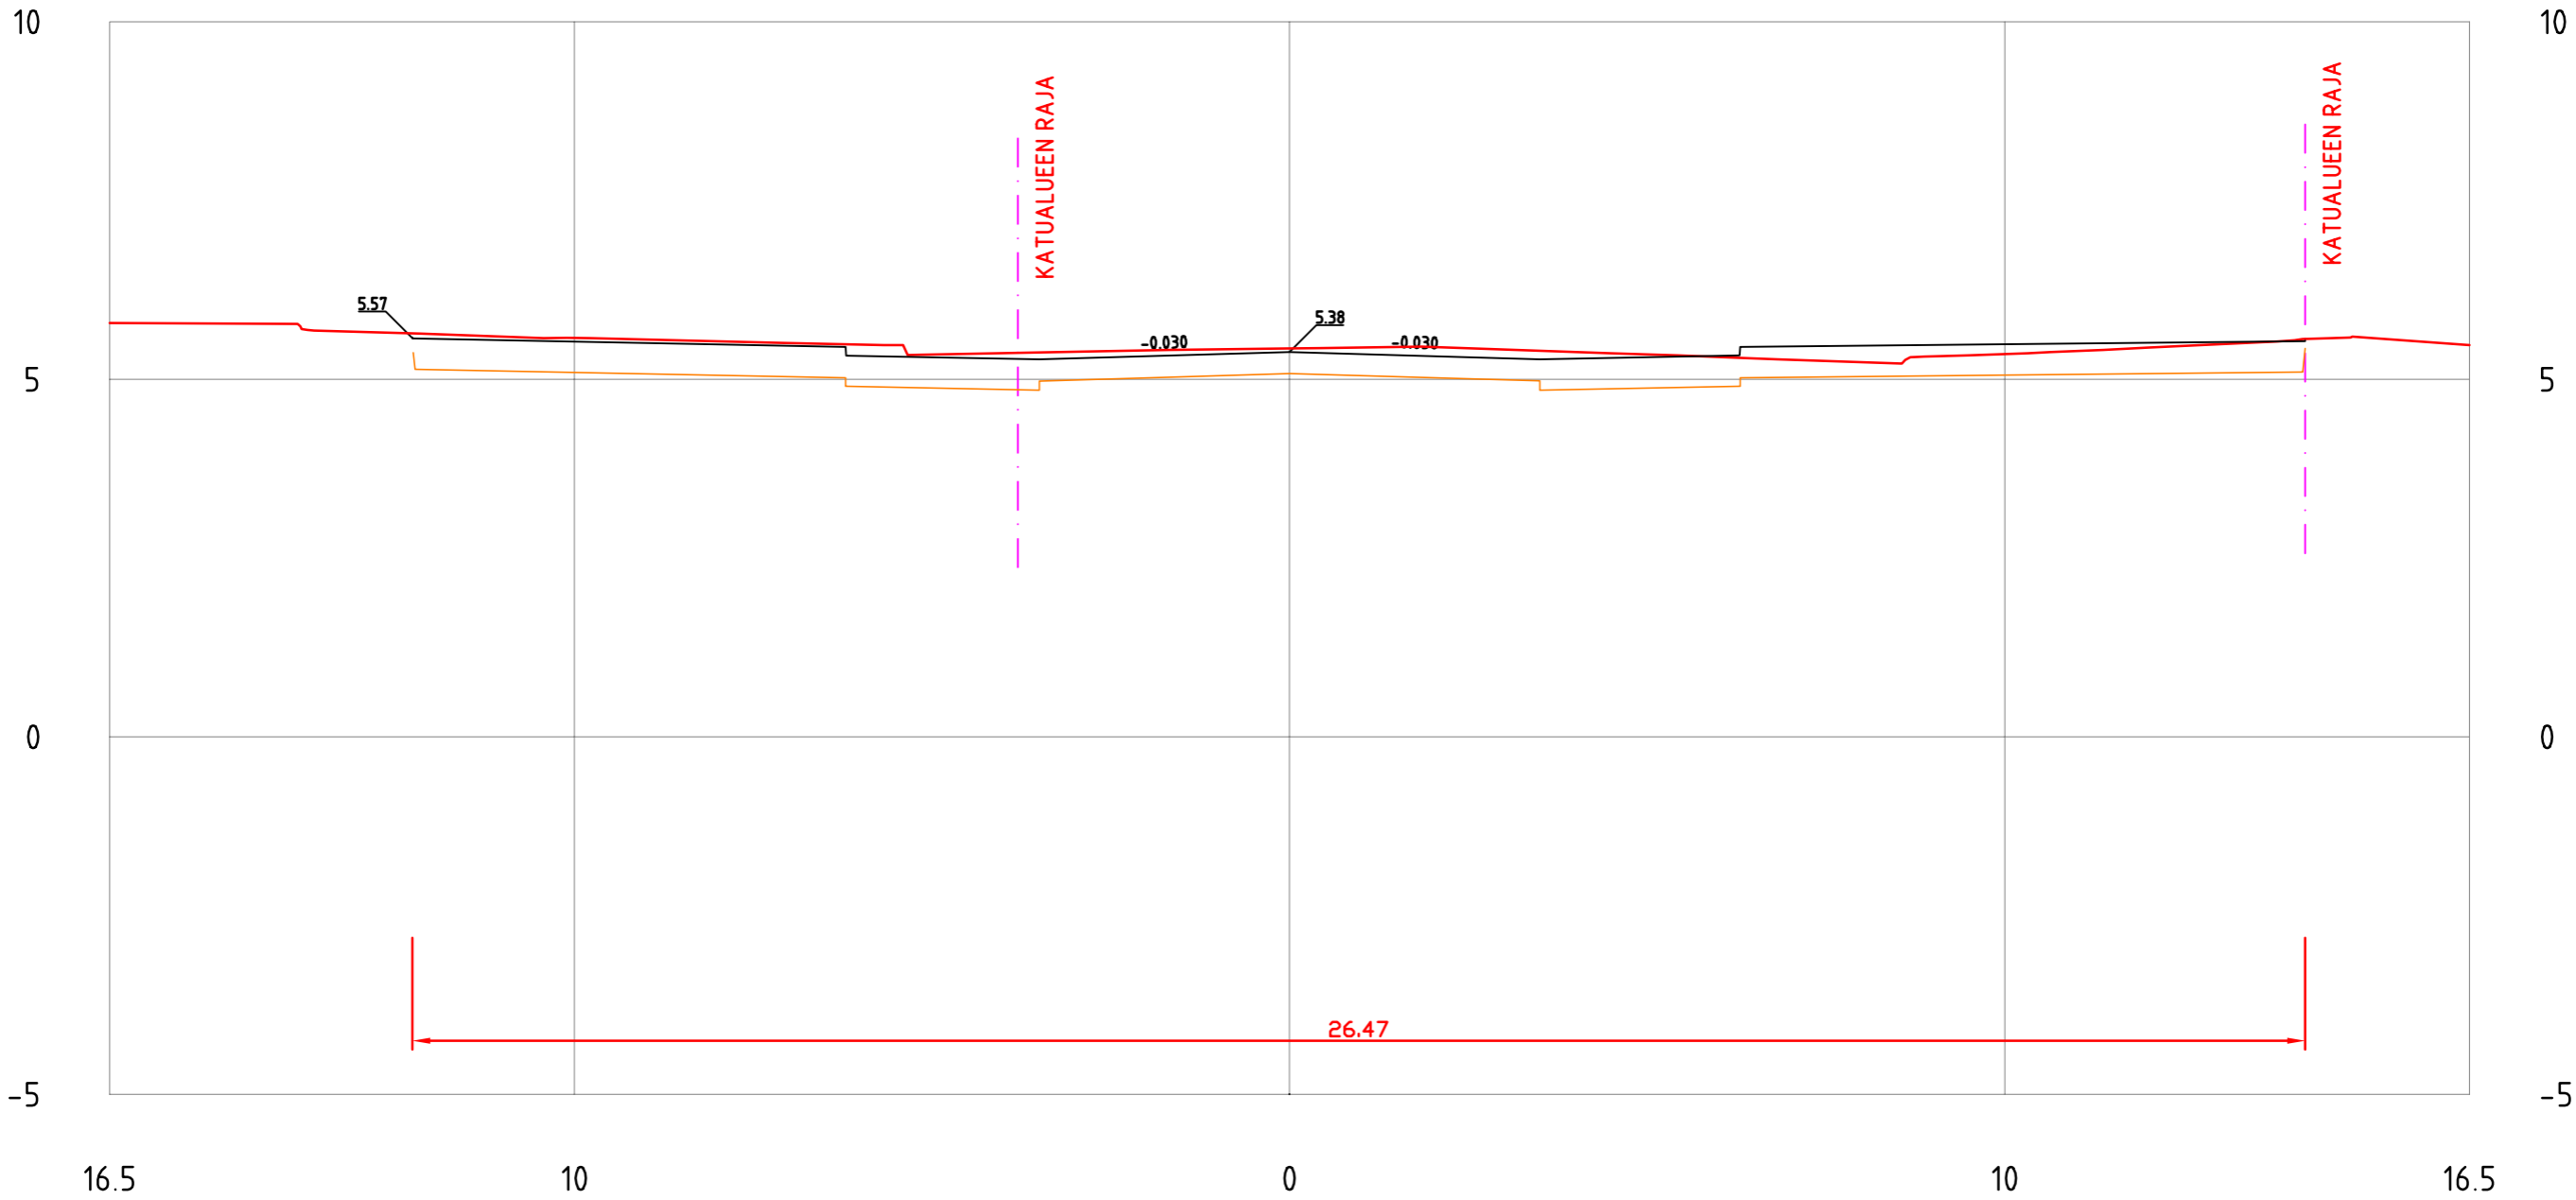


EERIKINKATU
PL =290

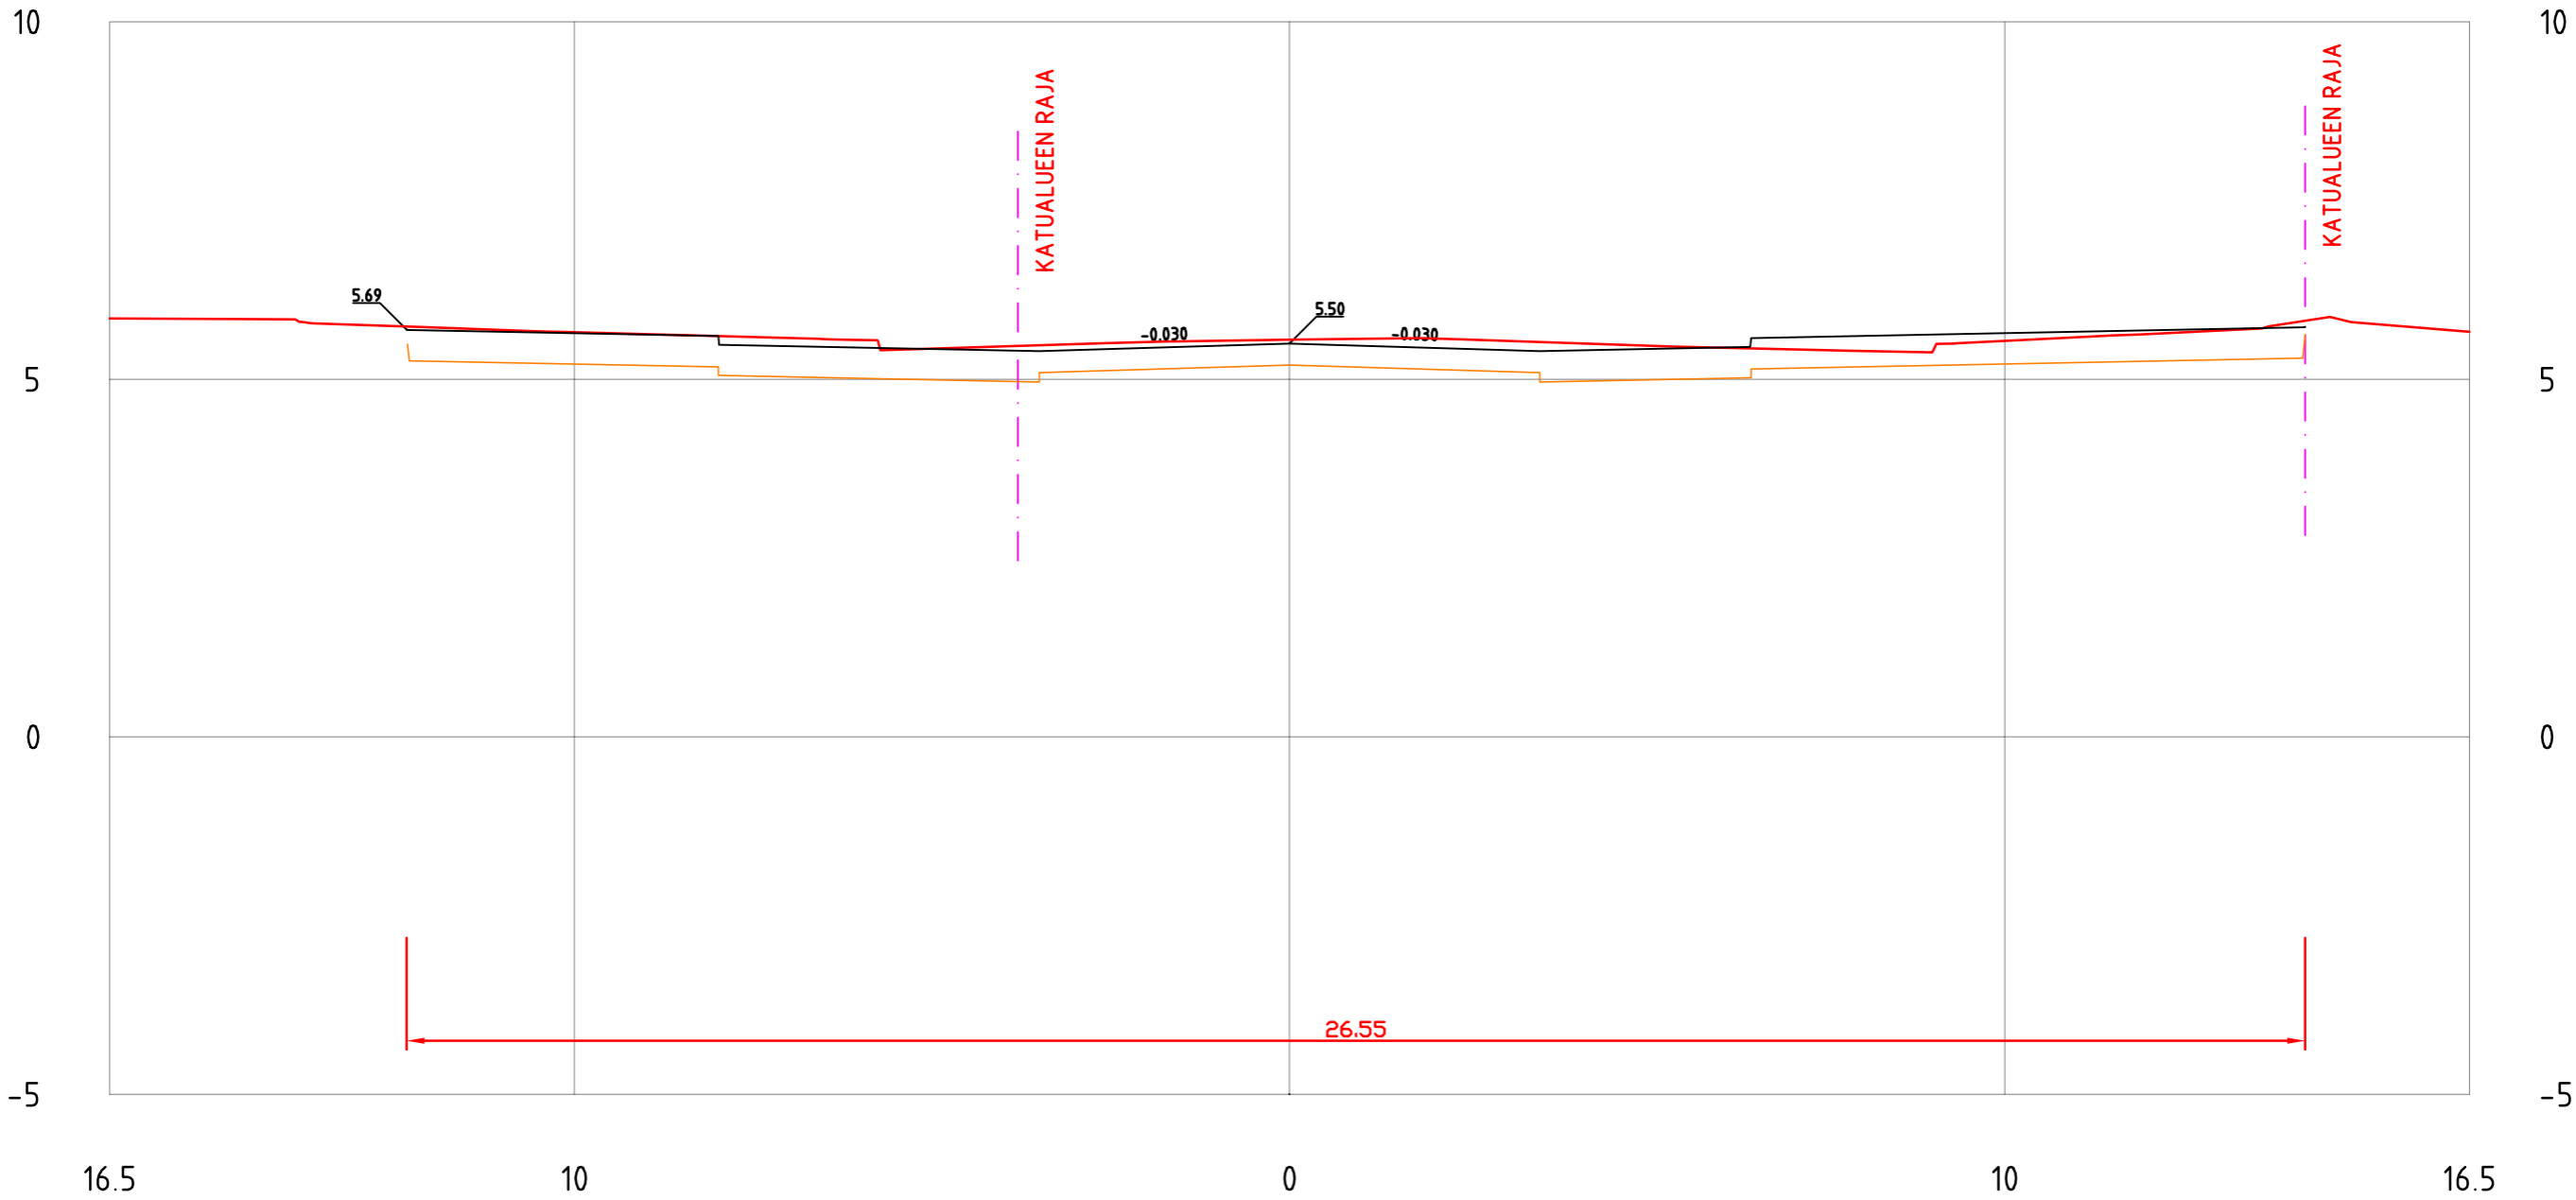


EERIKINKATU
PL = 300

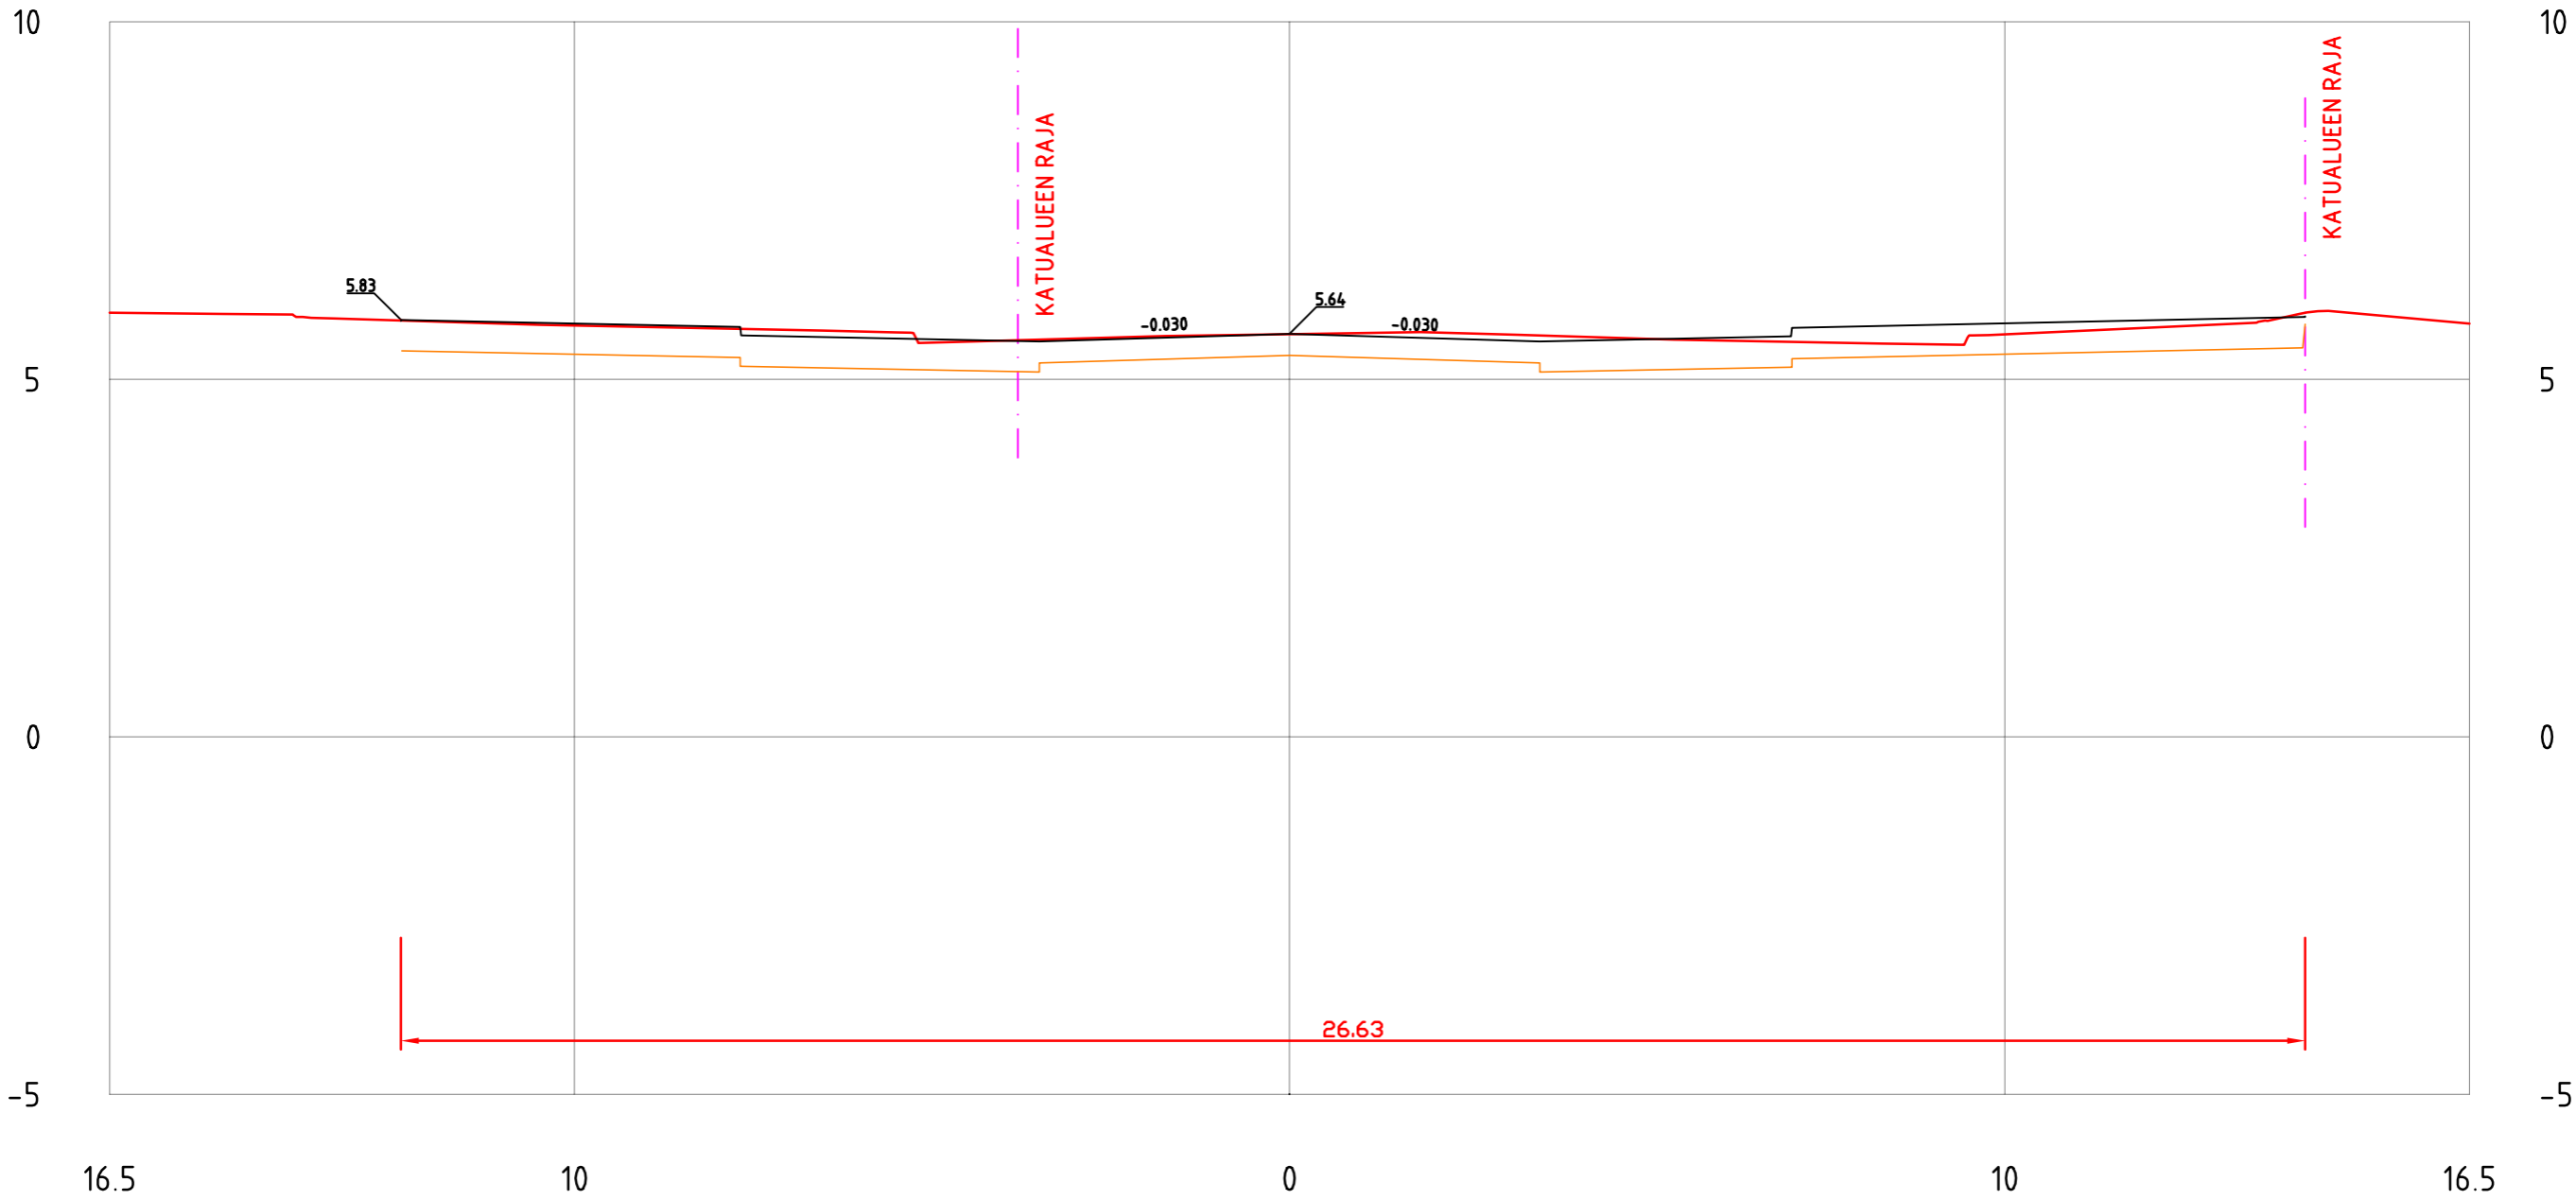


EERIKINKATU
PL = 310

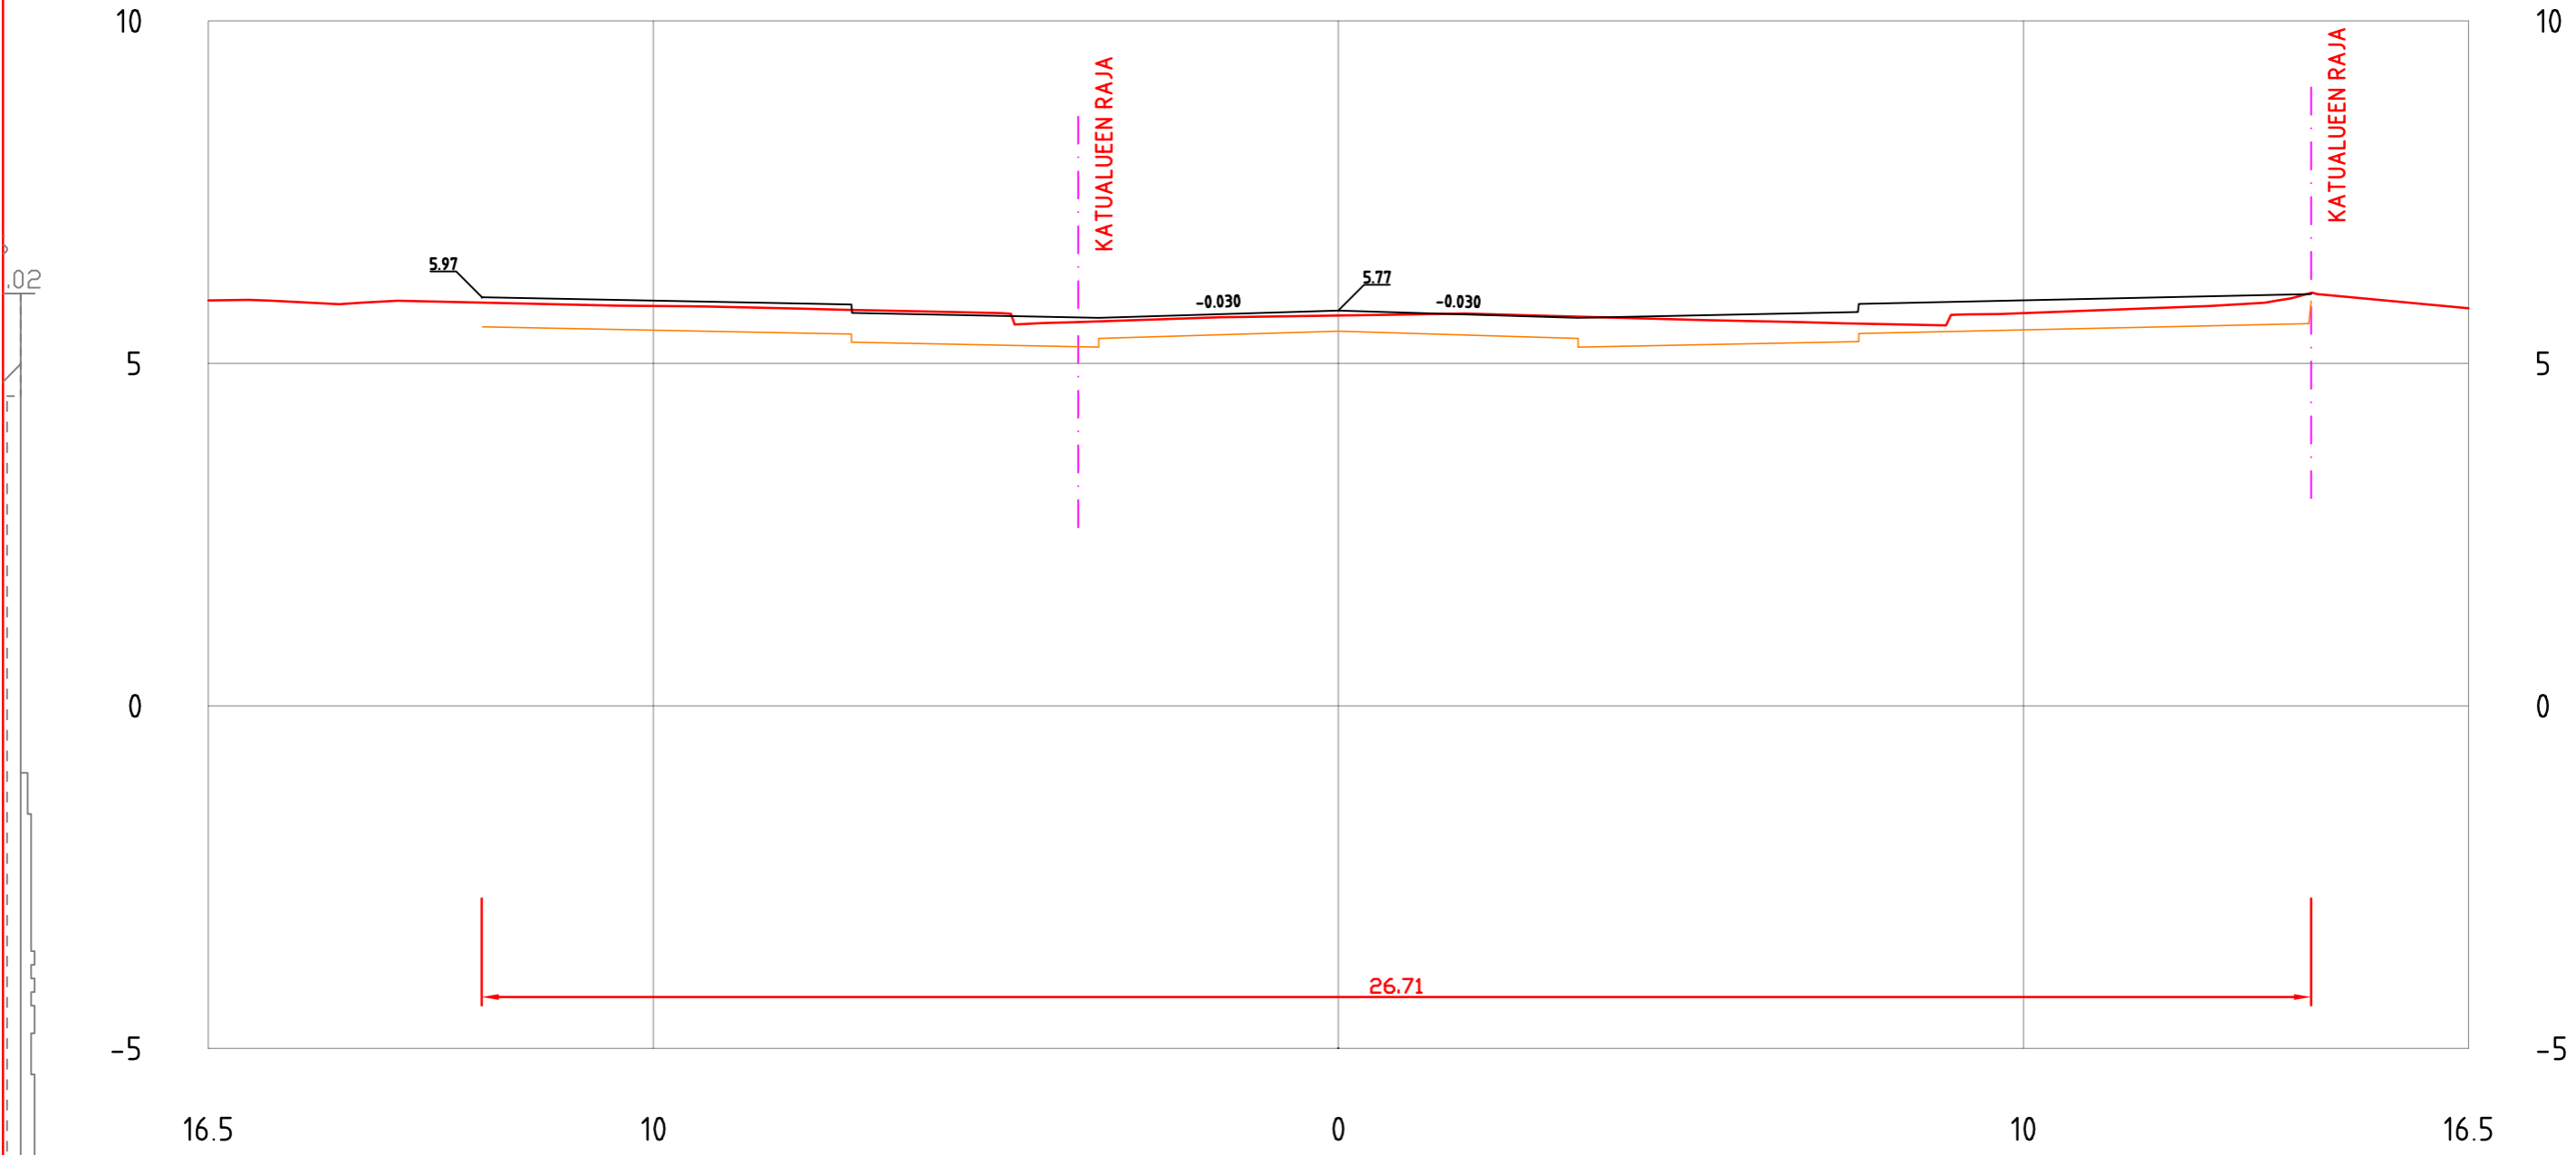


EERIKINKATU
PL = 320

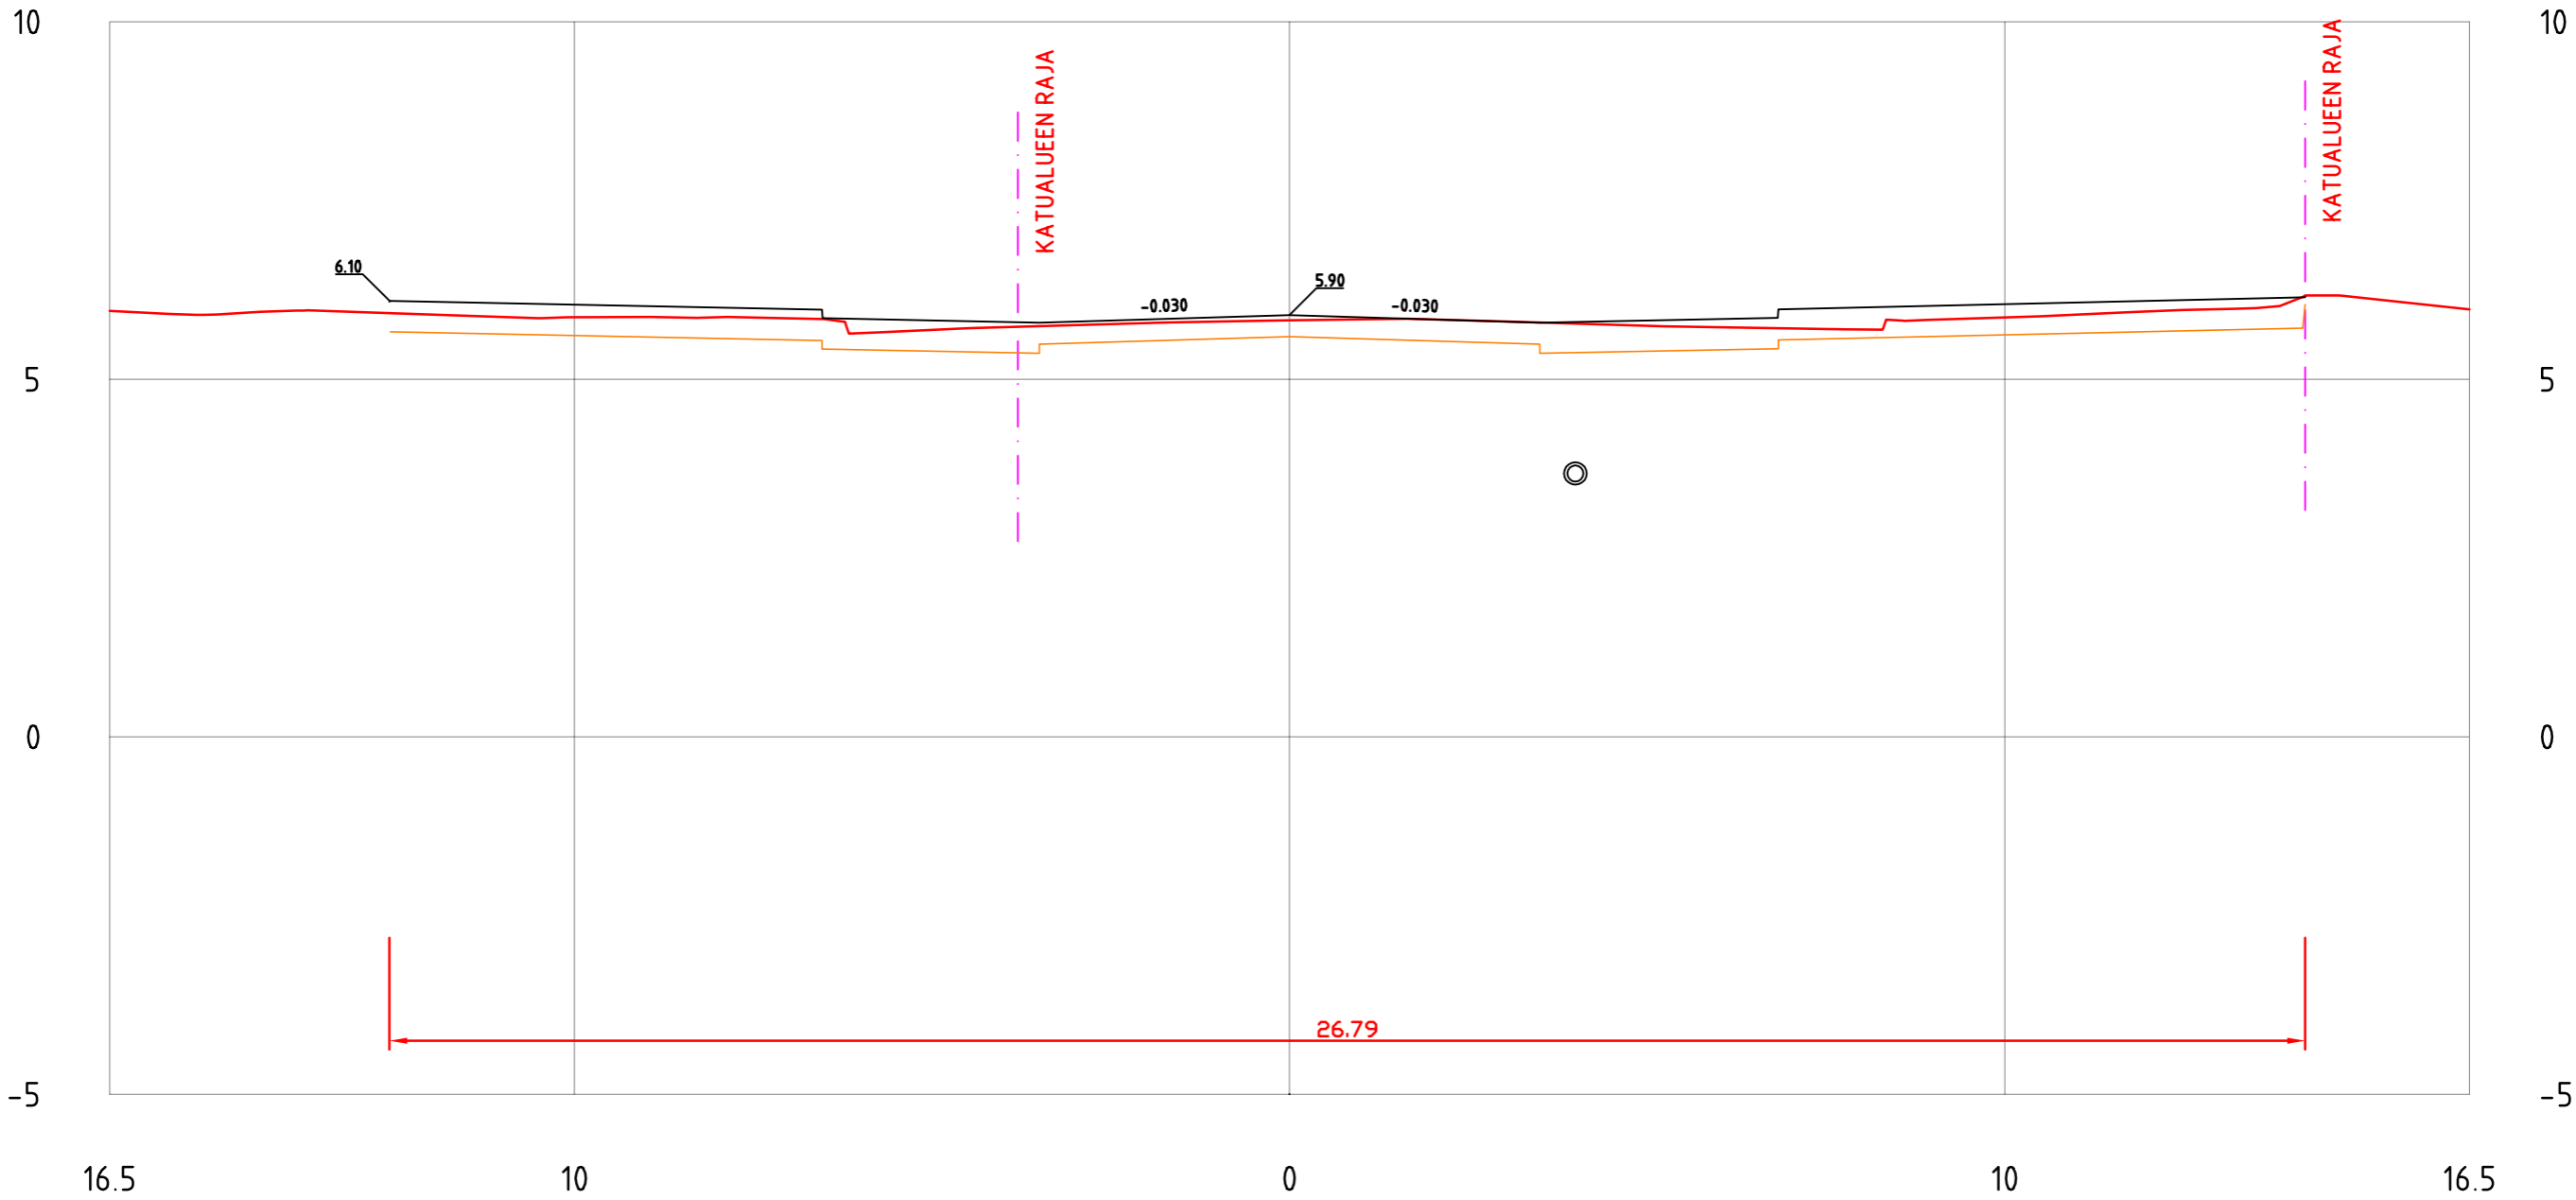


EERIKINKATU
PL = 330

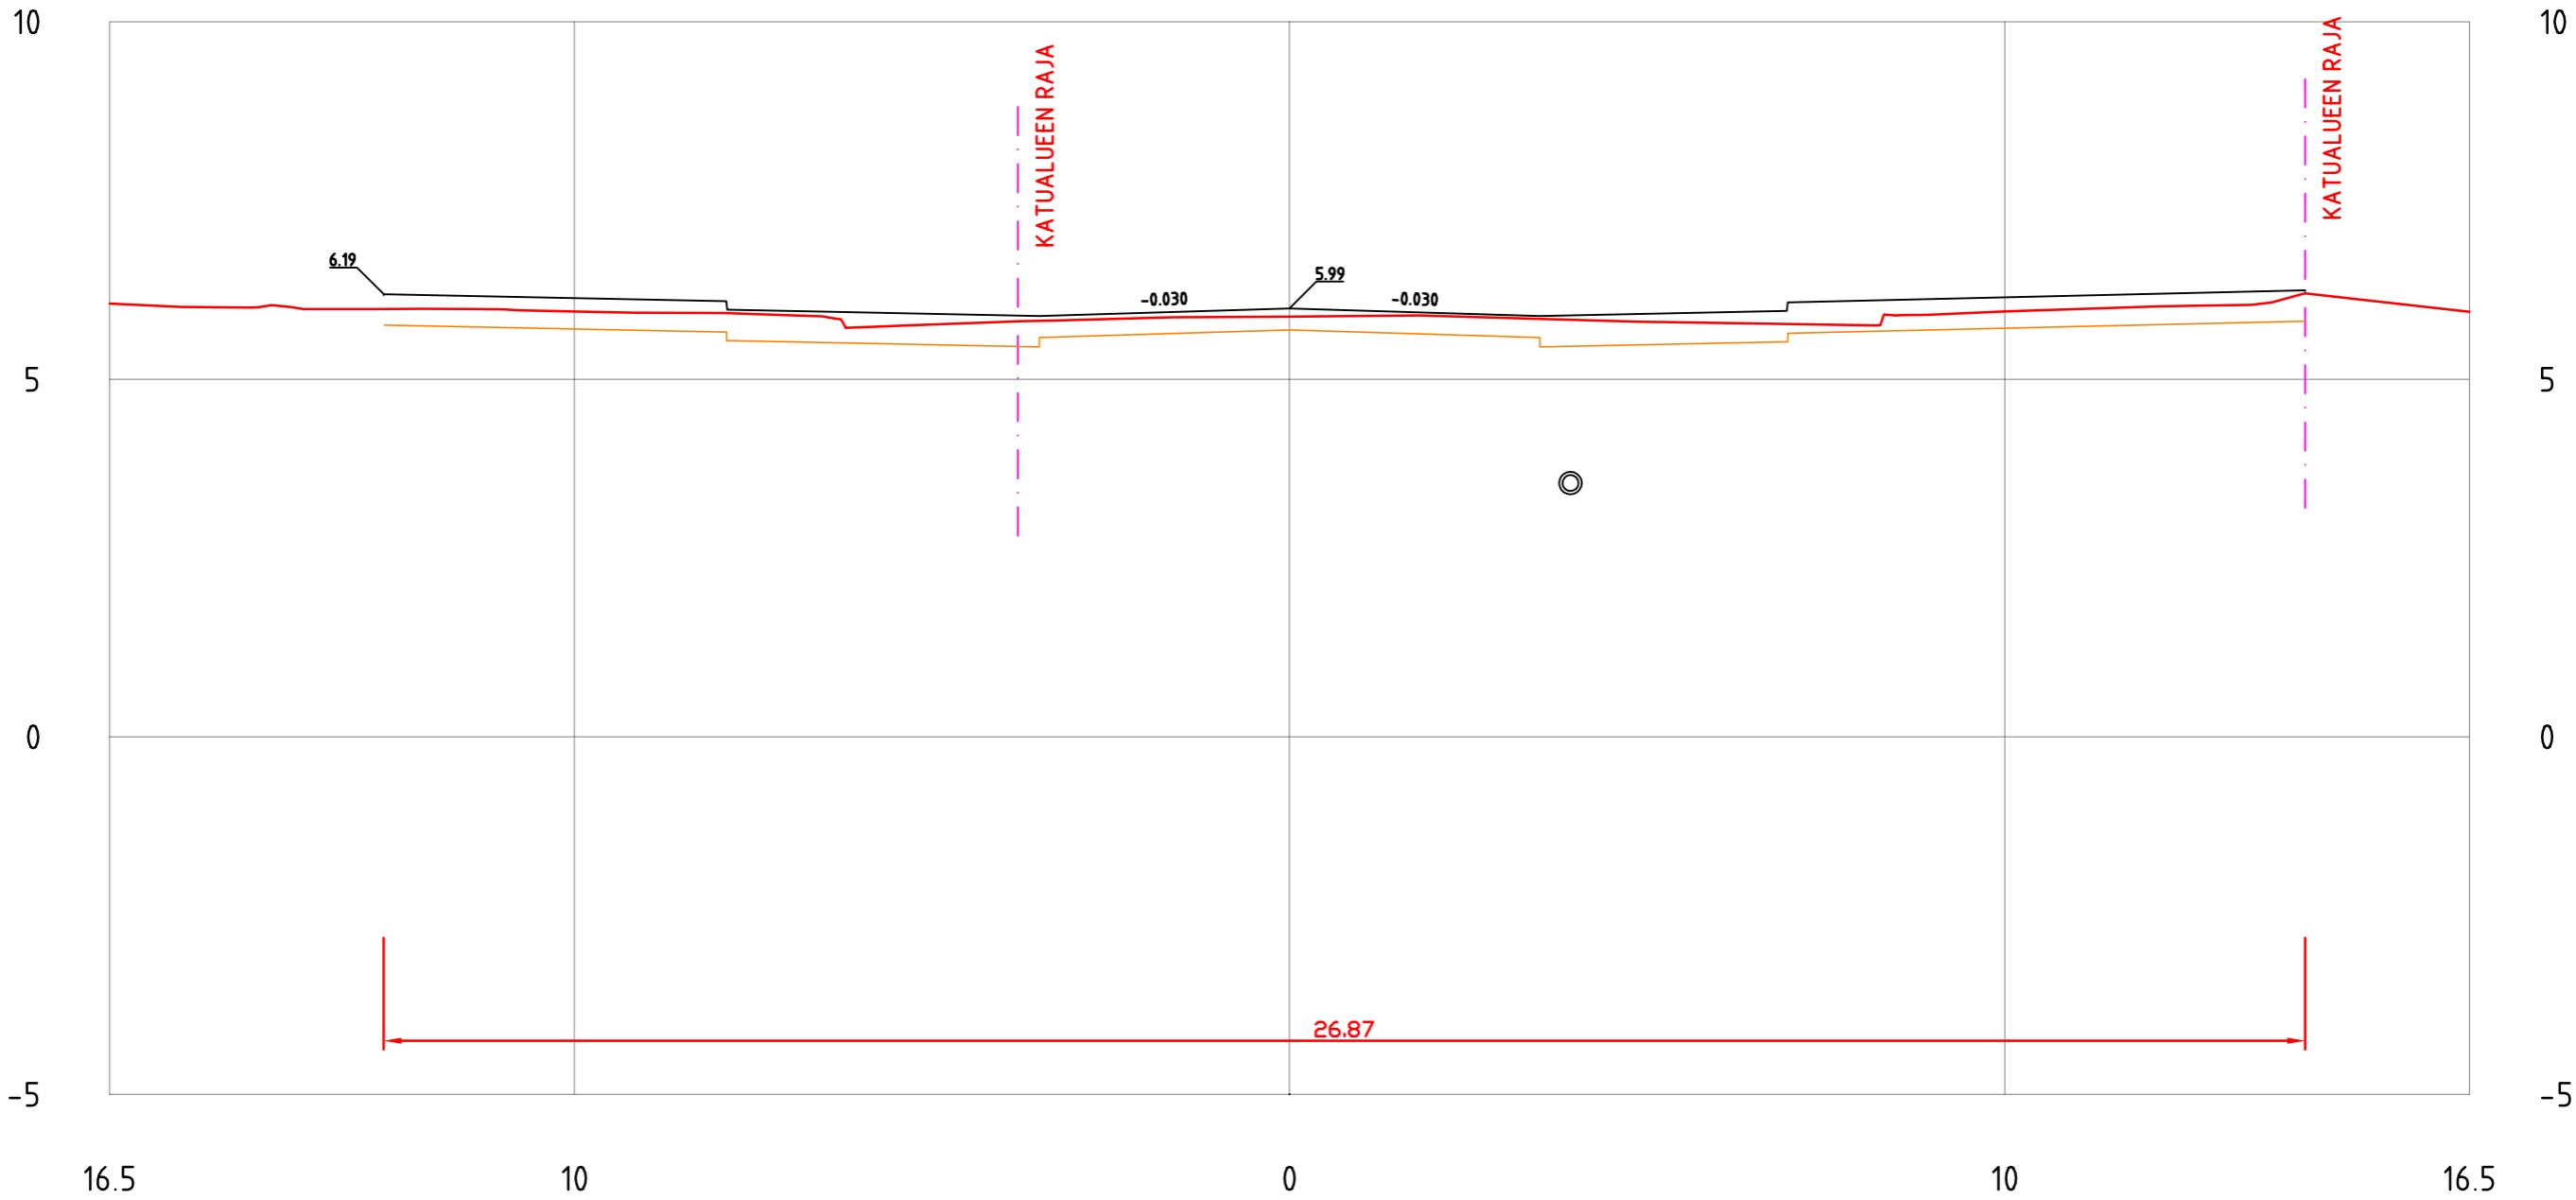


EERIKINKATU
PL = 340

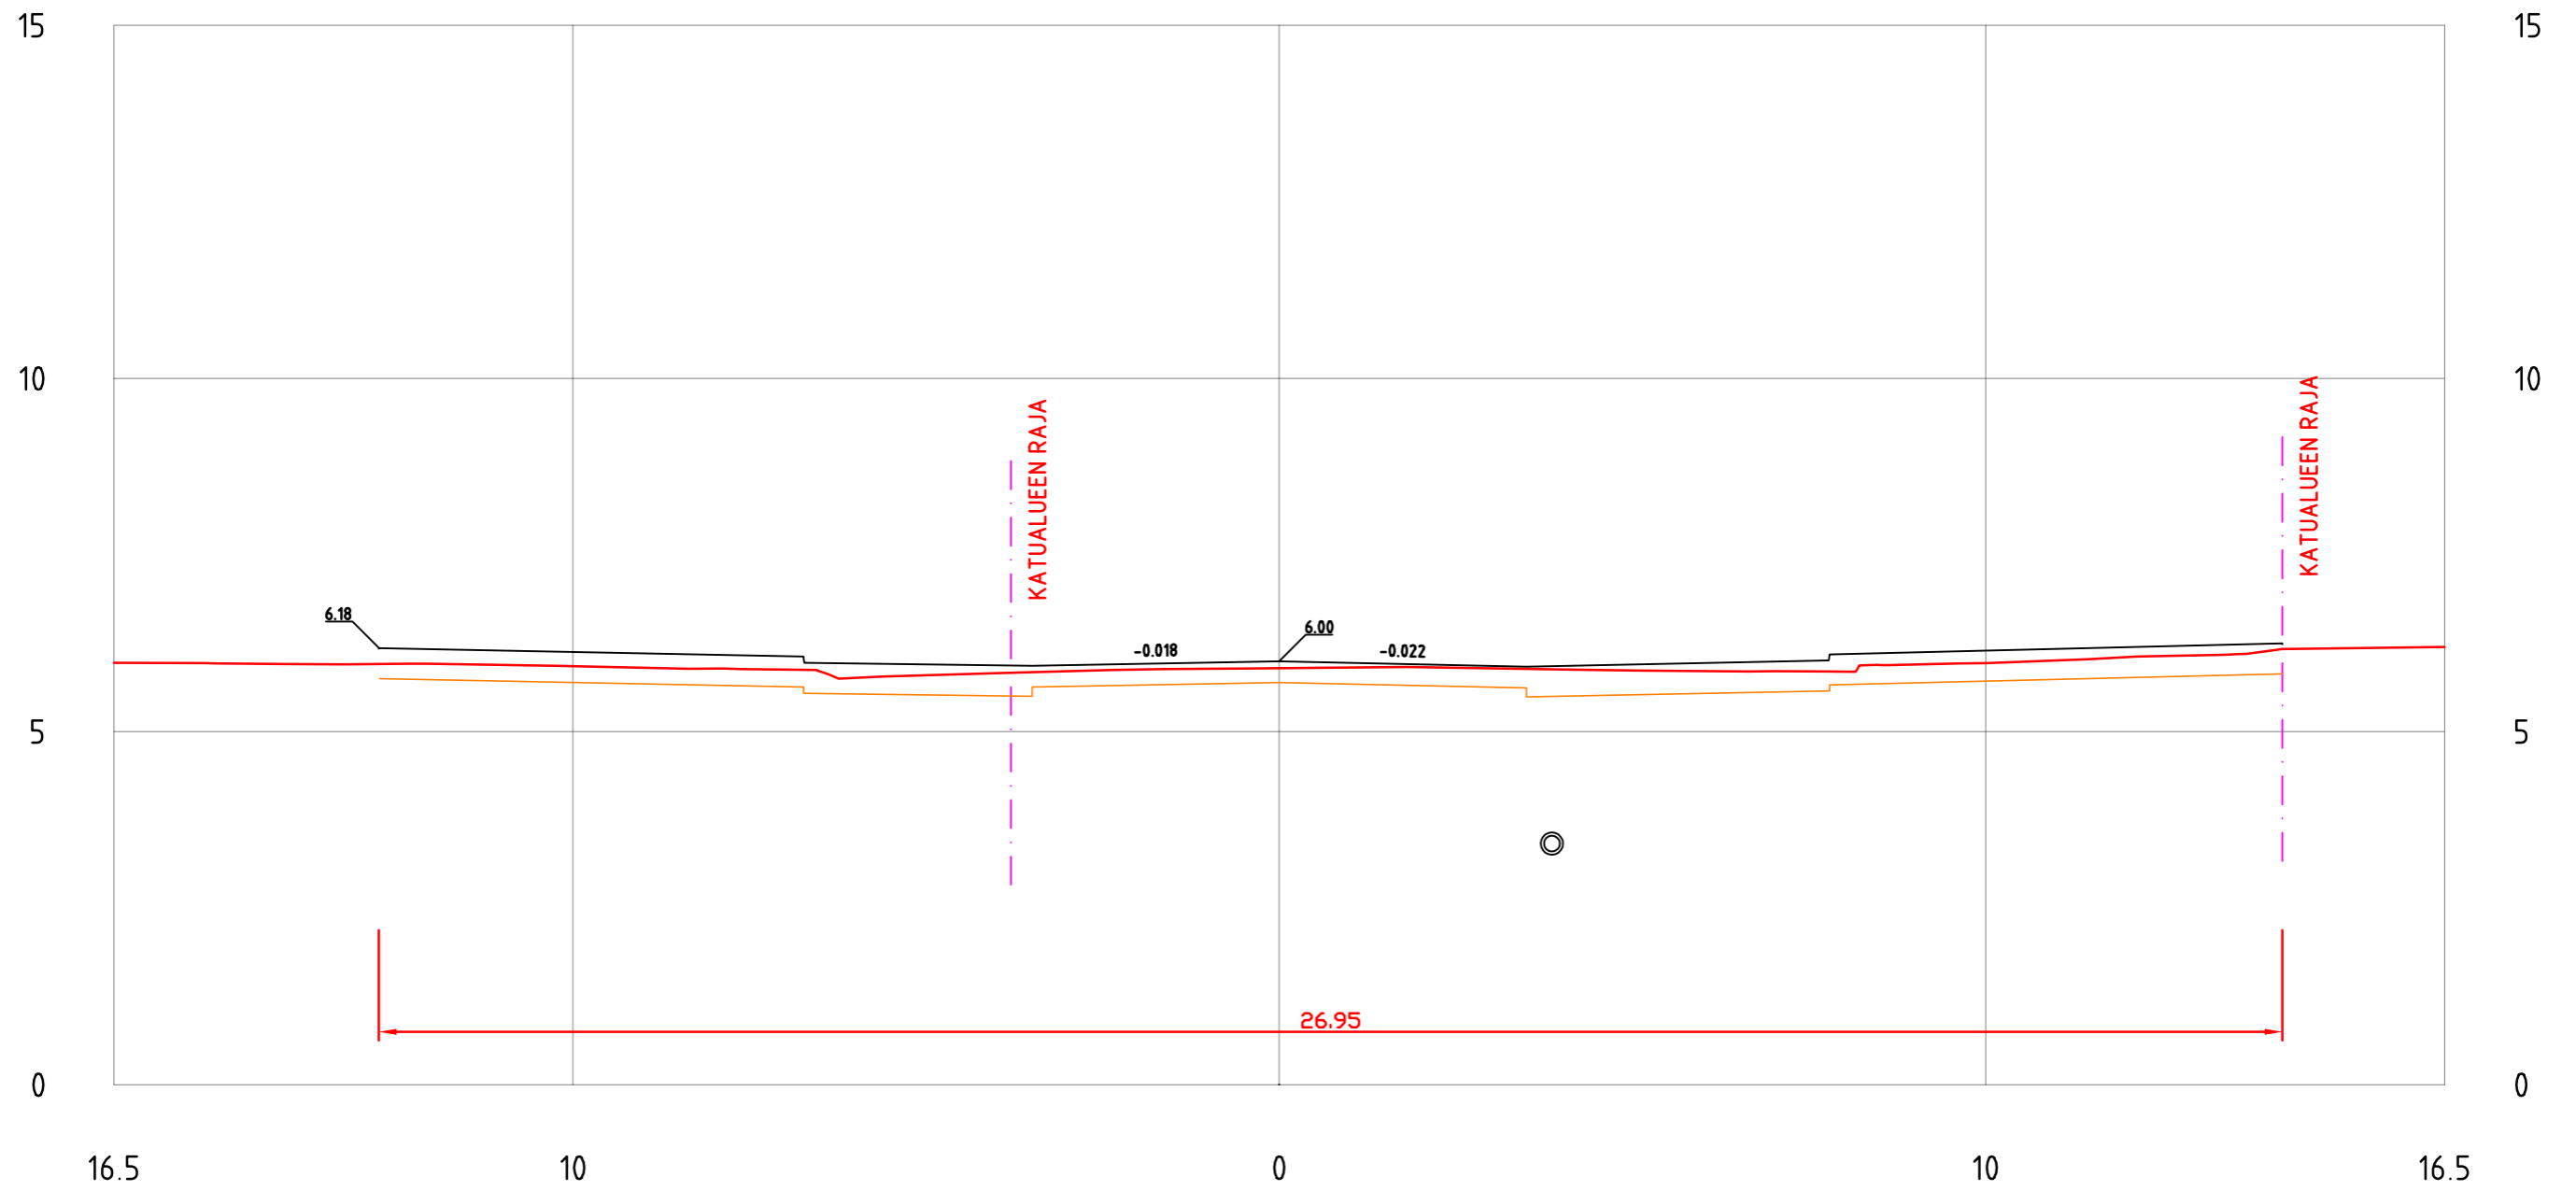


EERIKINKATU
PL = 360

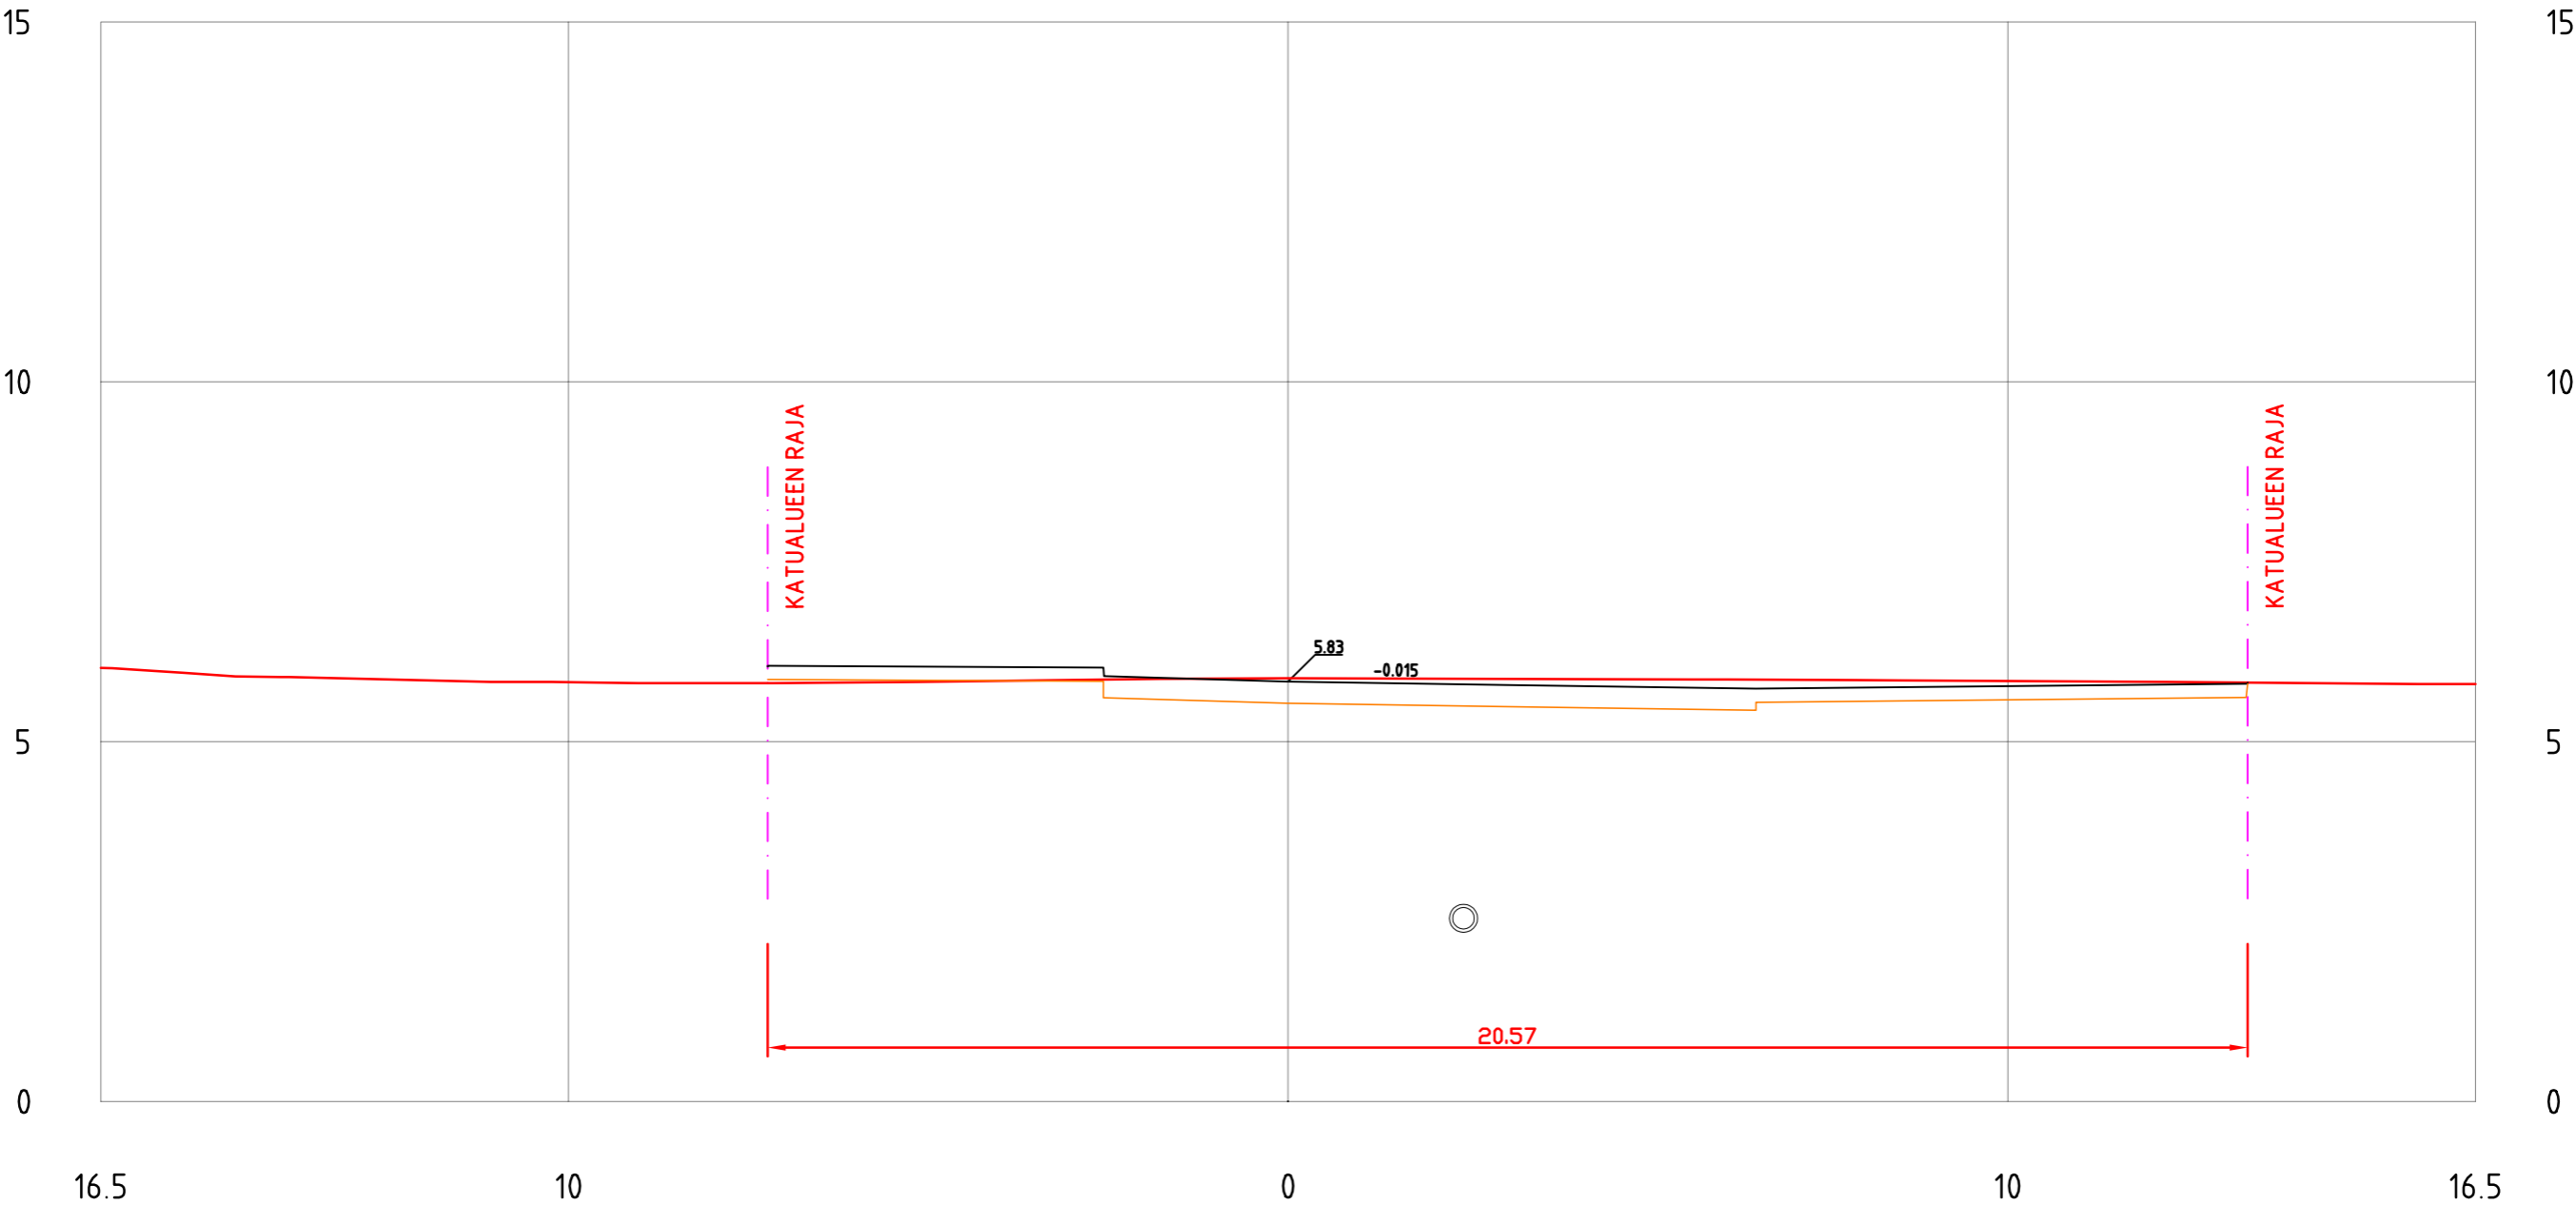


EERIKINKATU
PL = 370

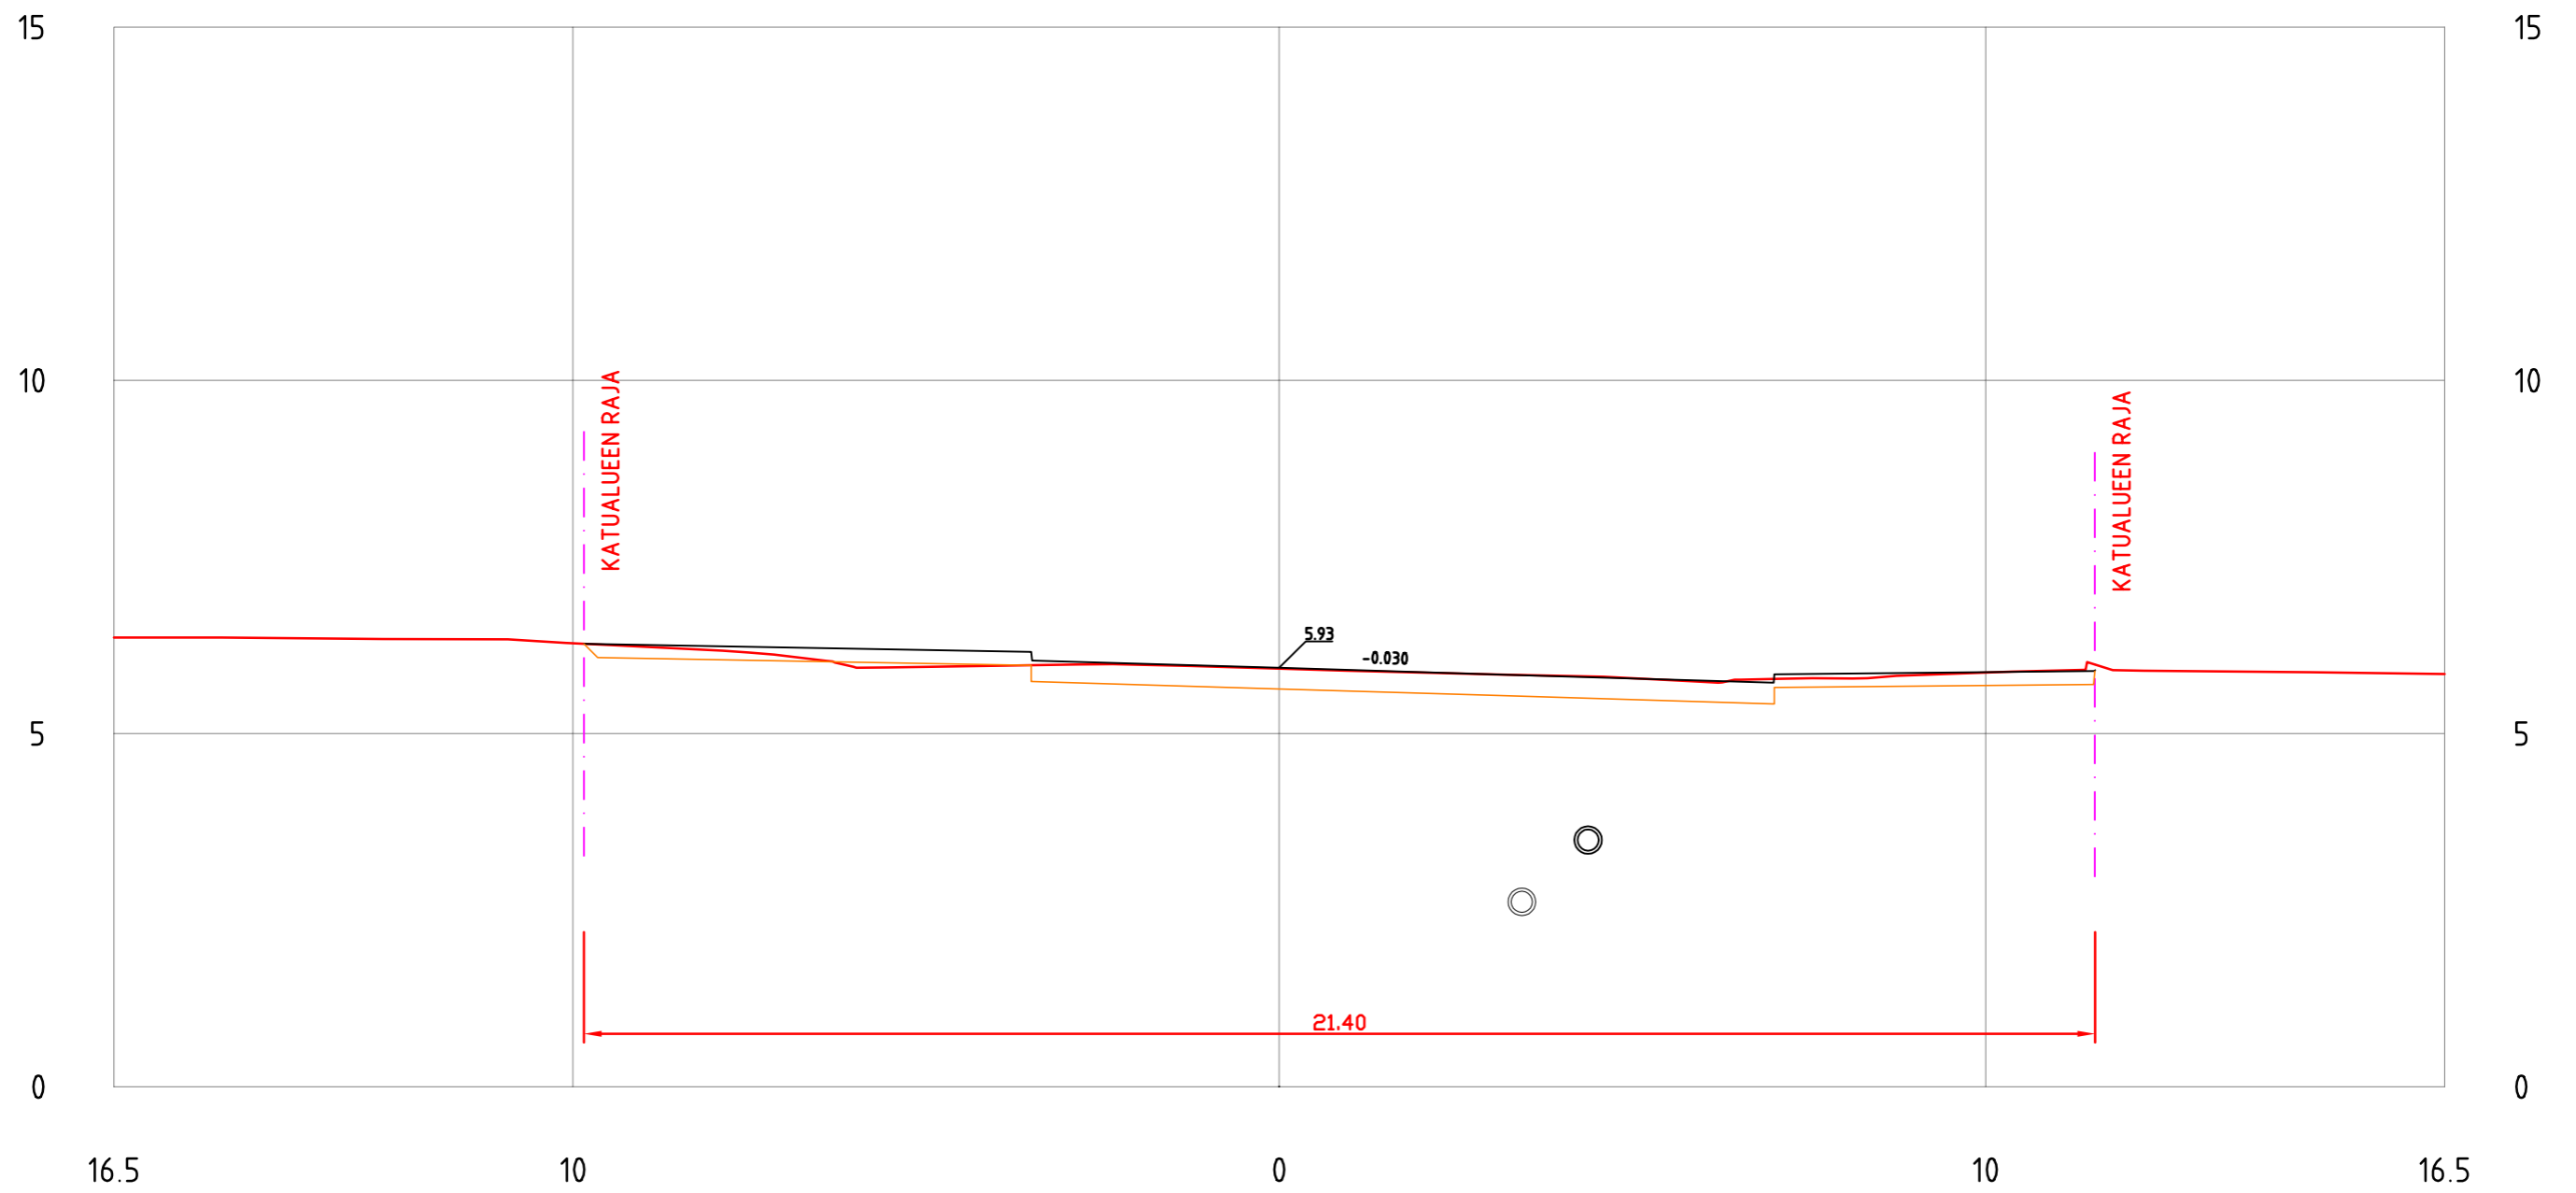


EERIKINKATU
PL = 380

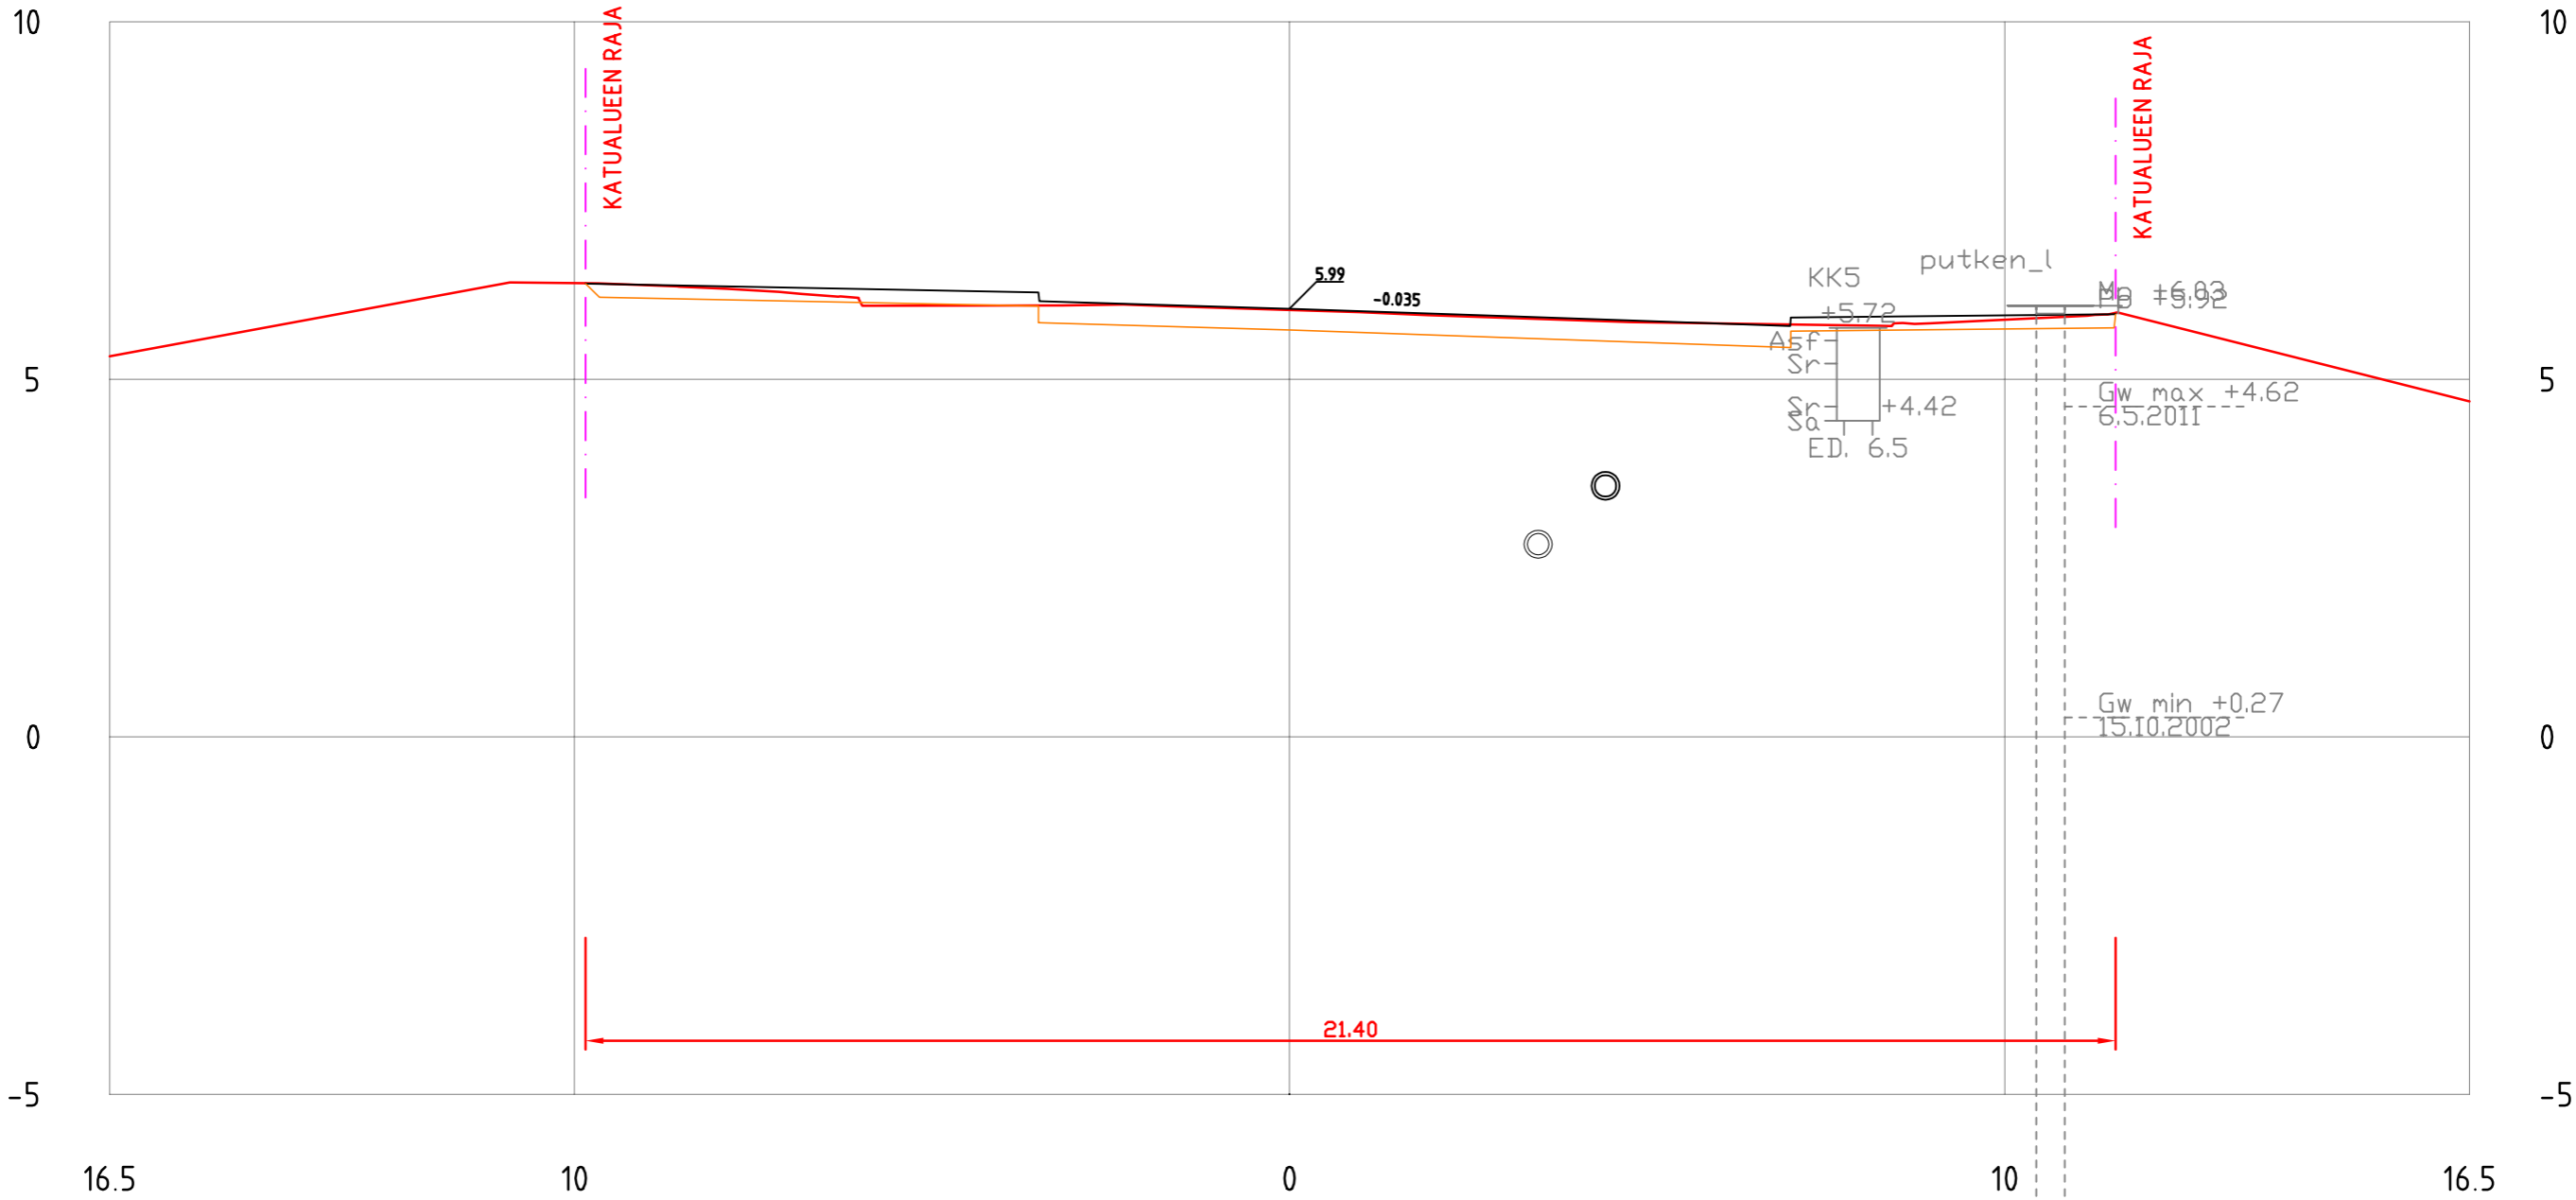


EERIKINKATU PL = 390

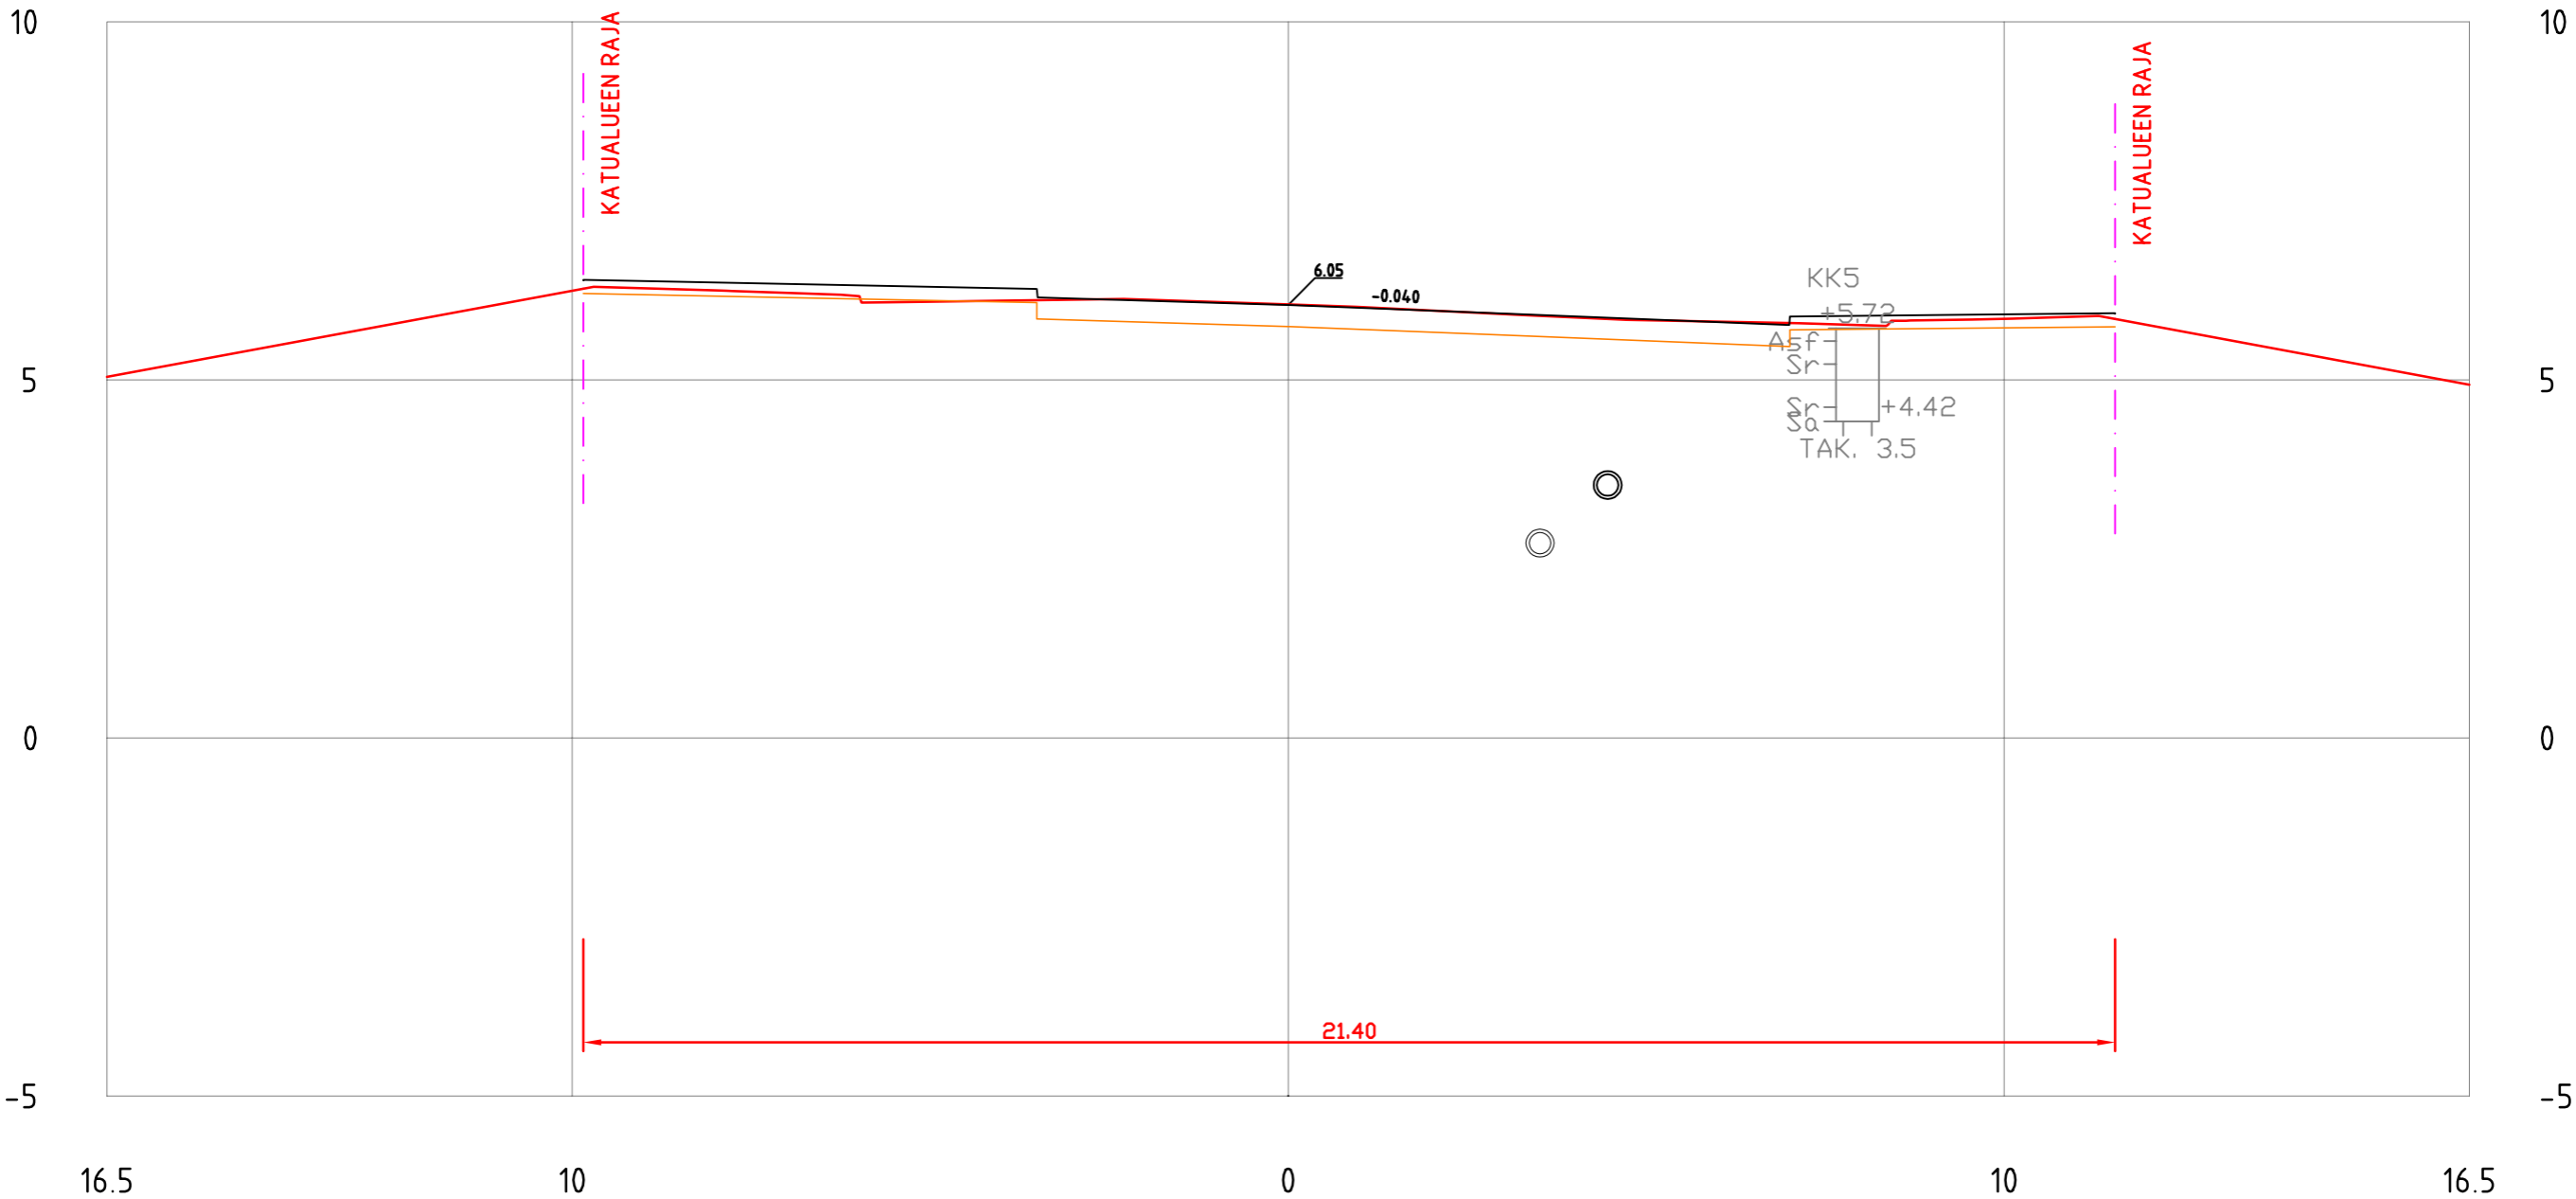


EERIKINKATU
PL = 400

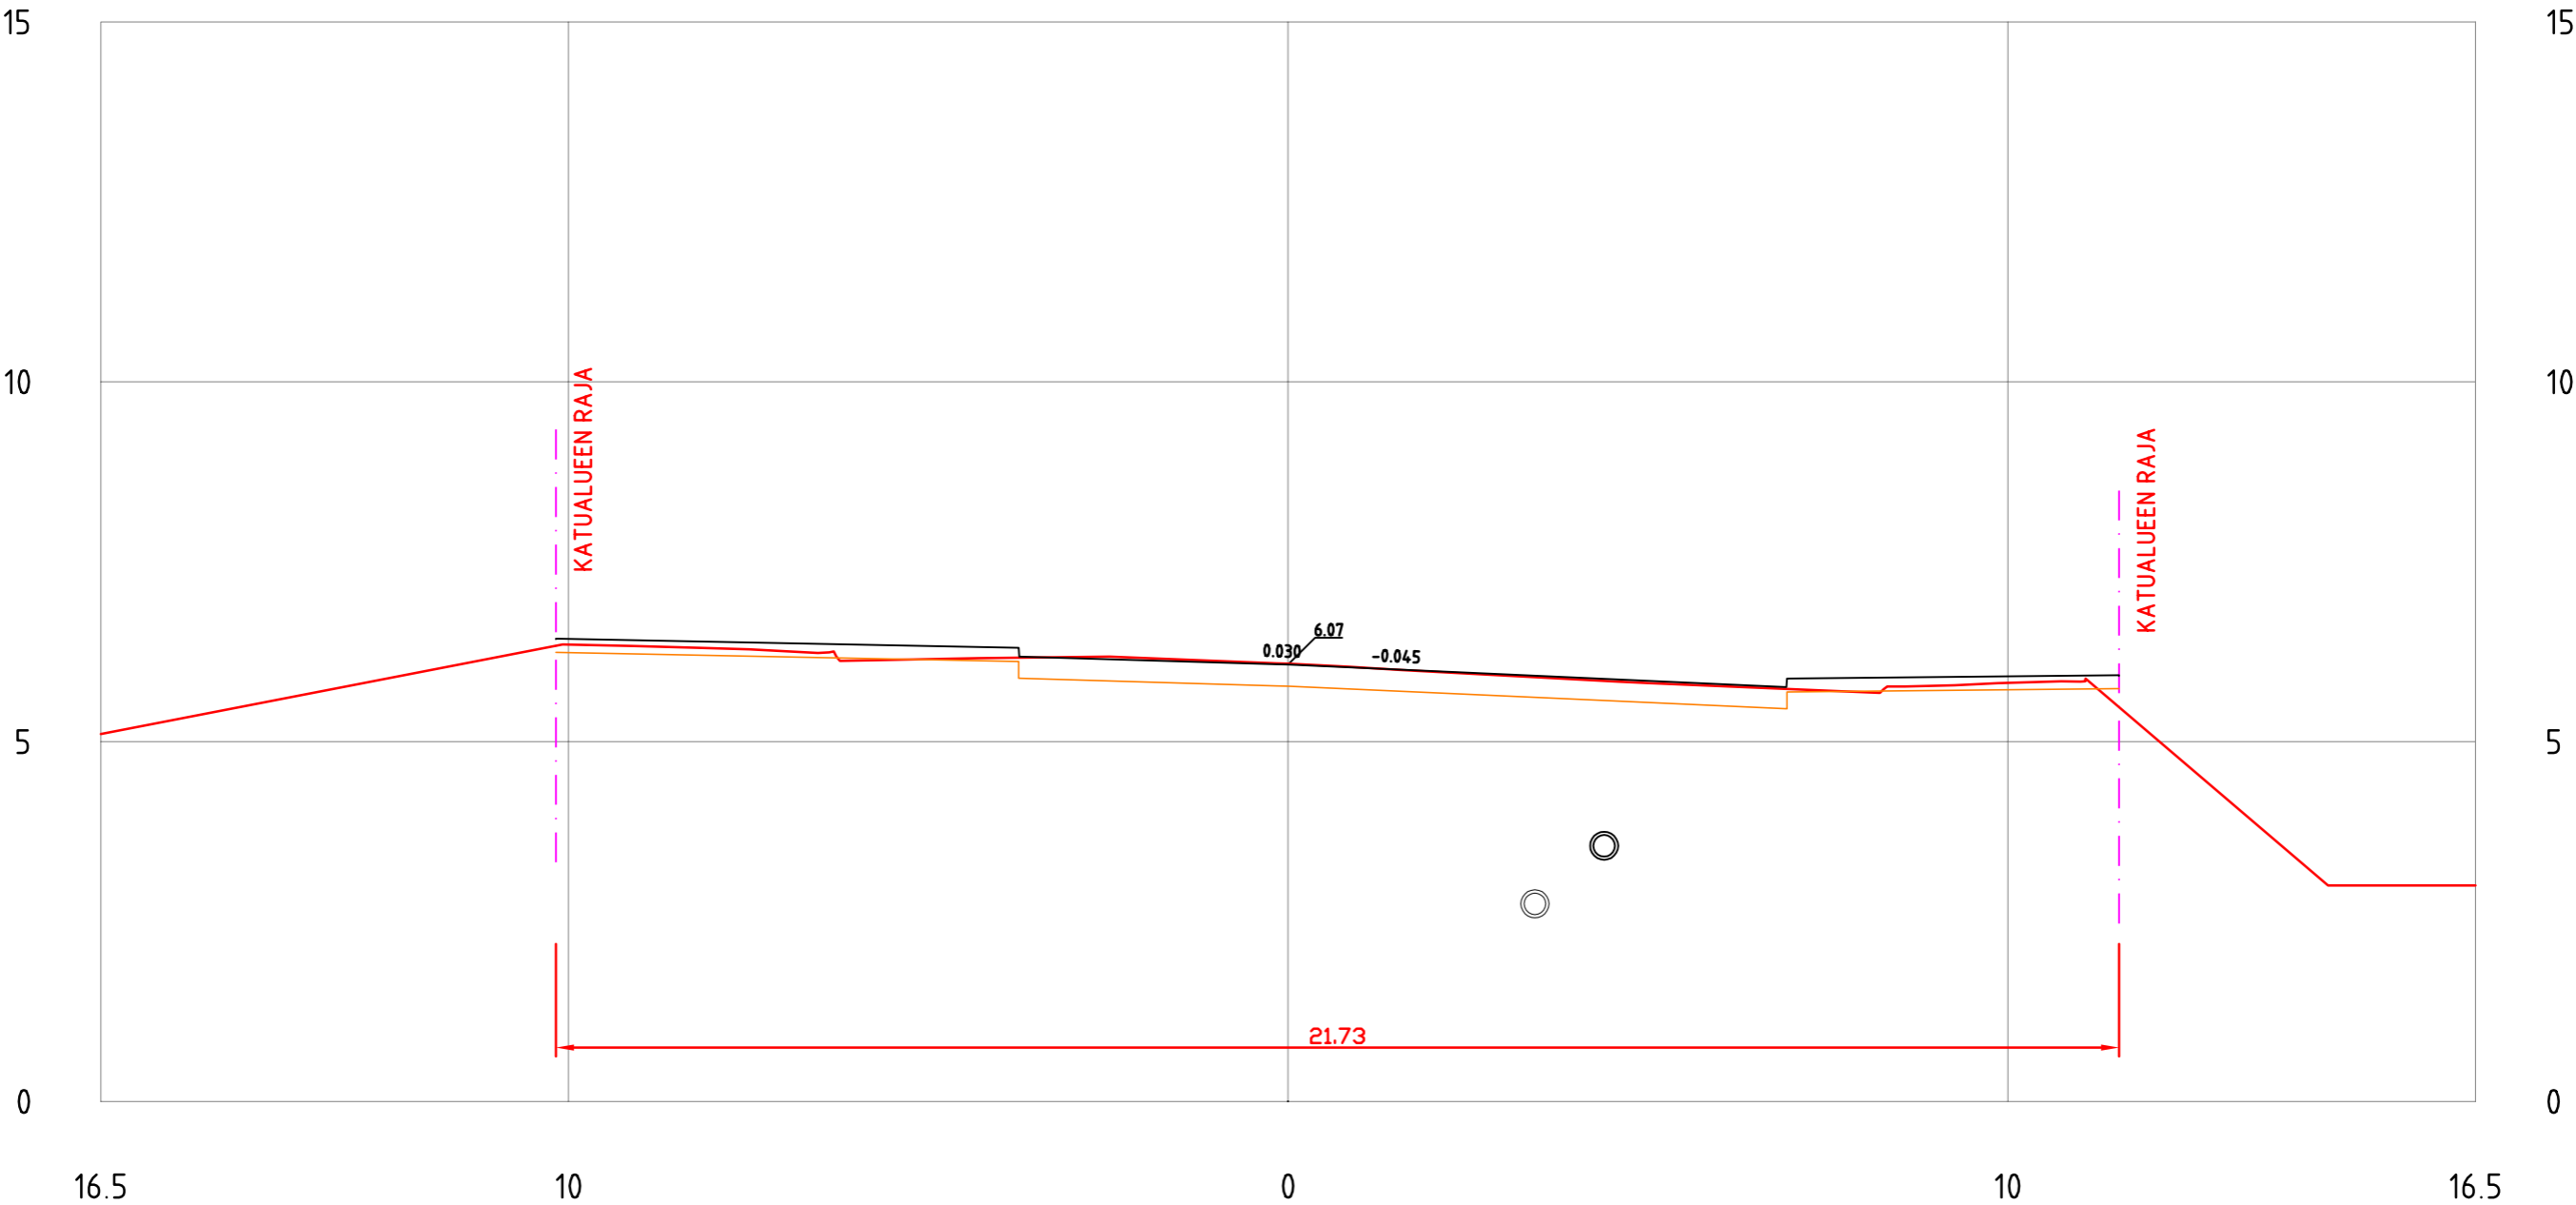


EERIKINKATU
PL = 410

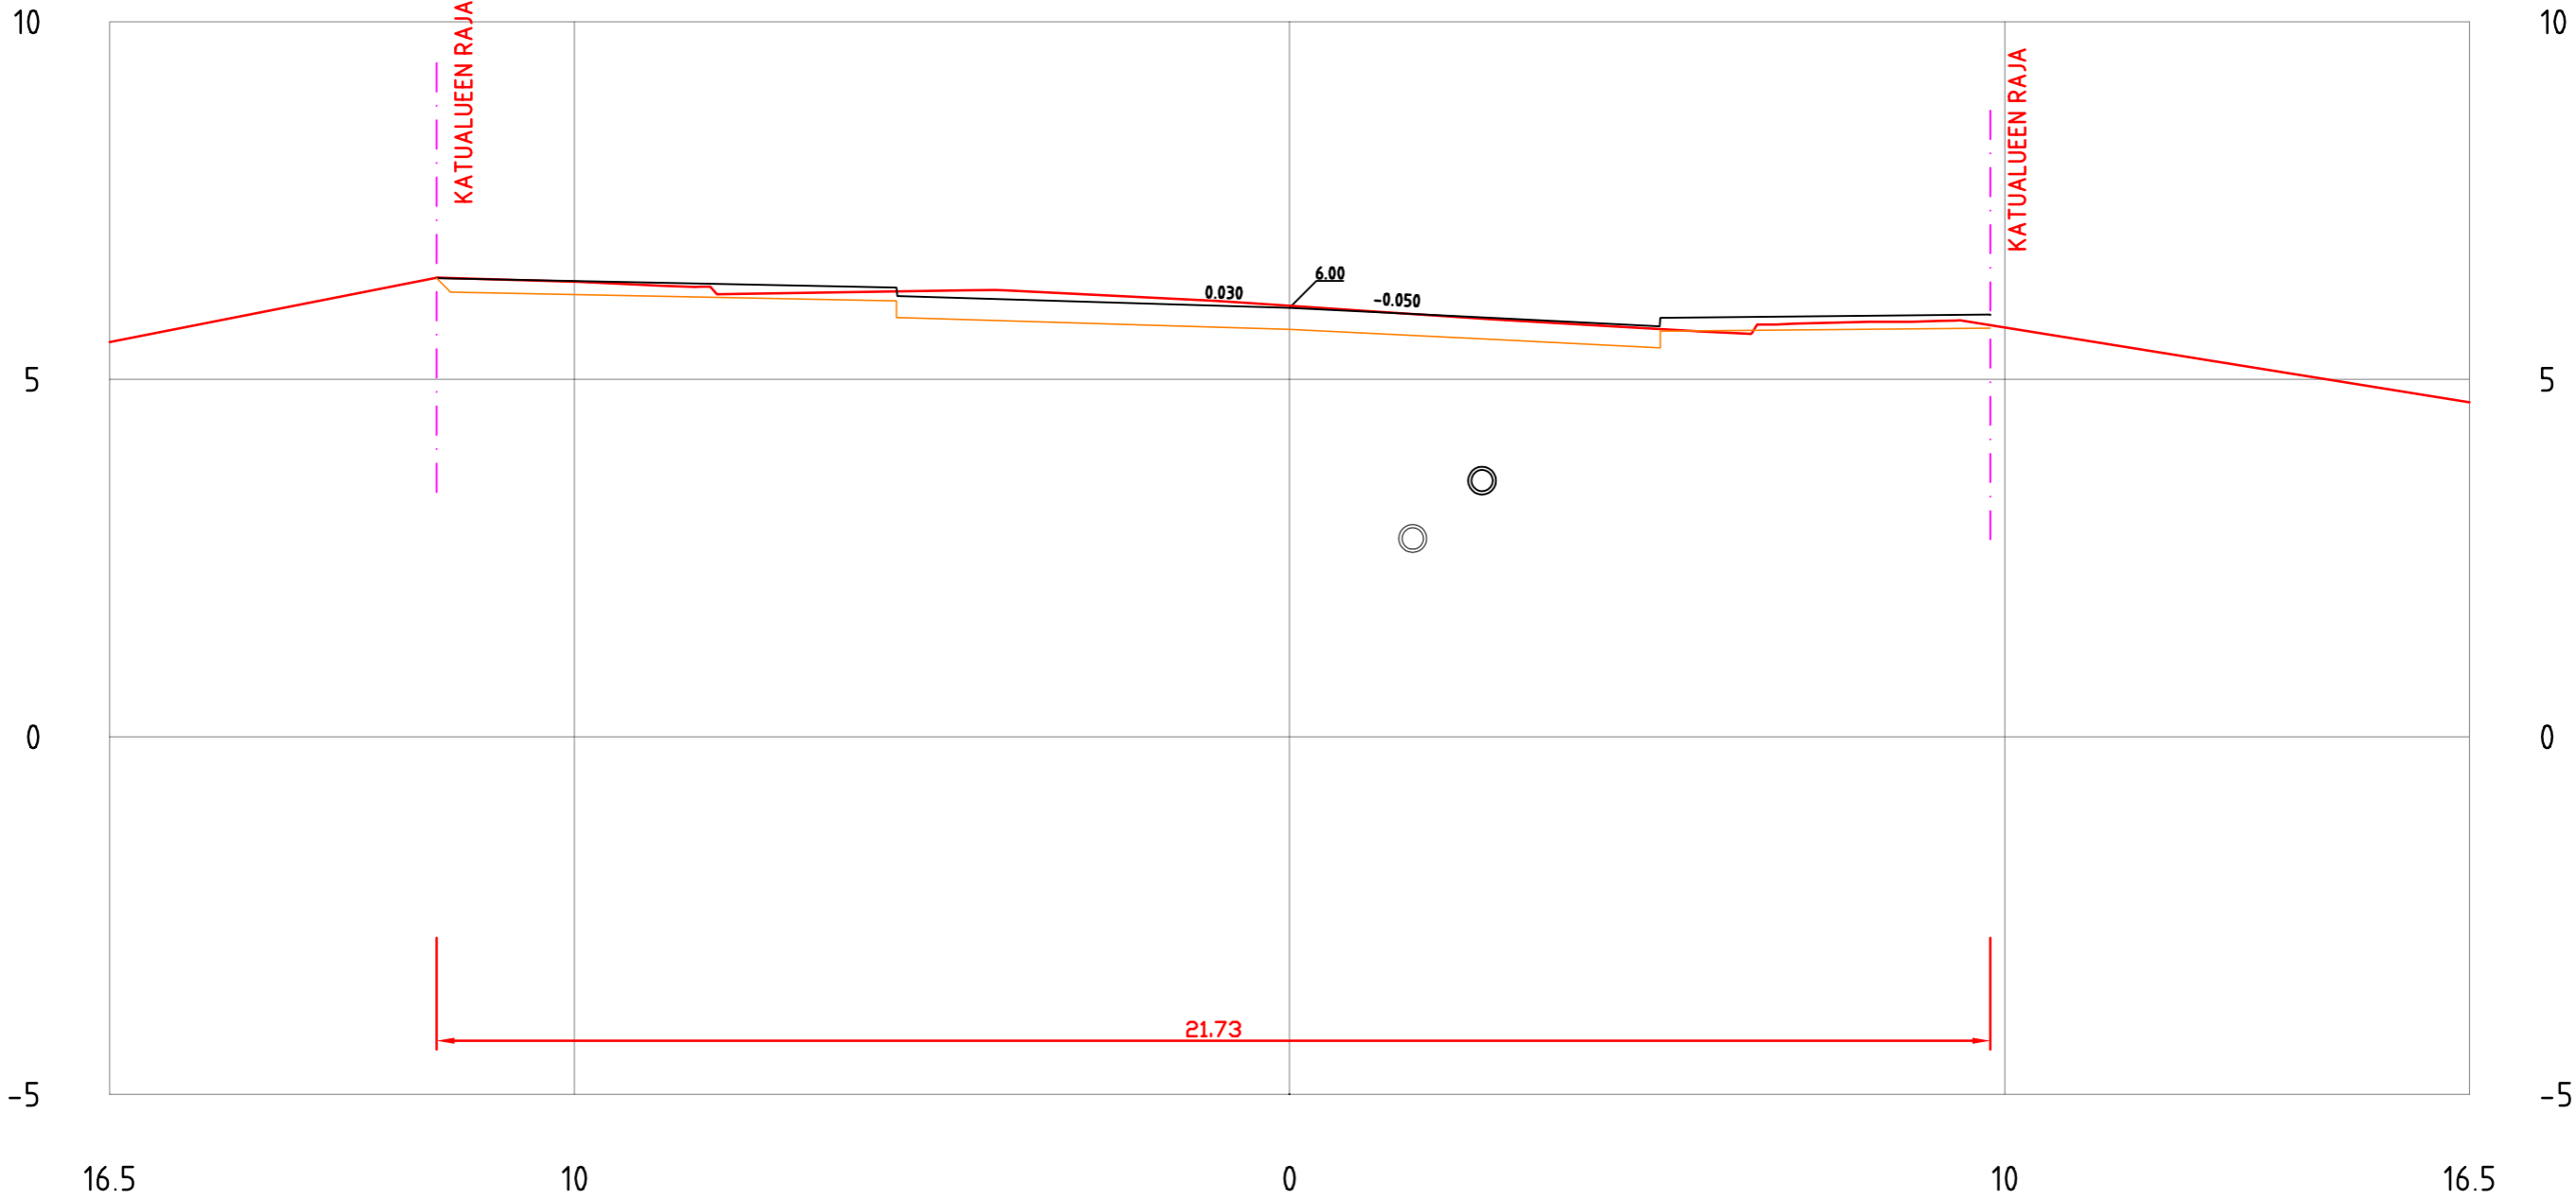


EERIKINKATU
PL = 420

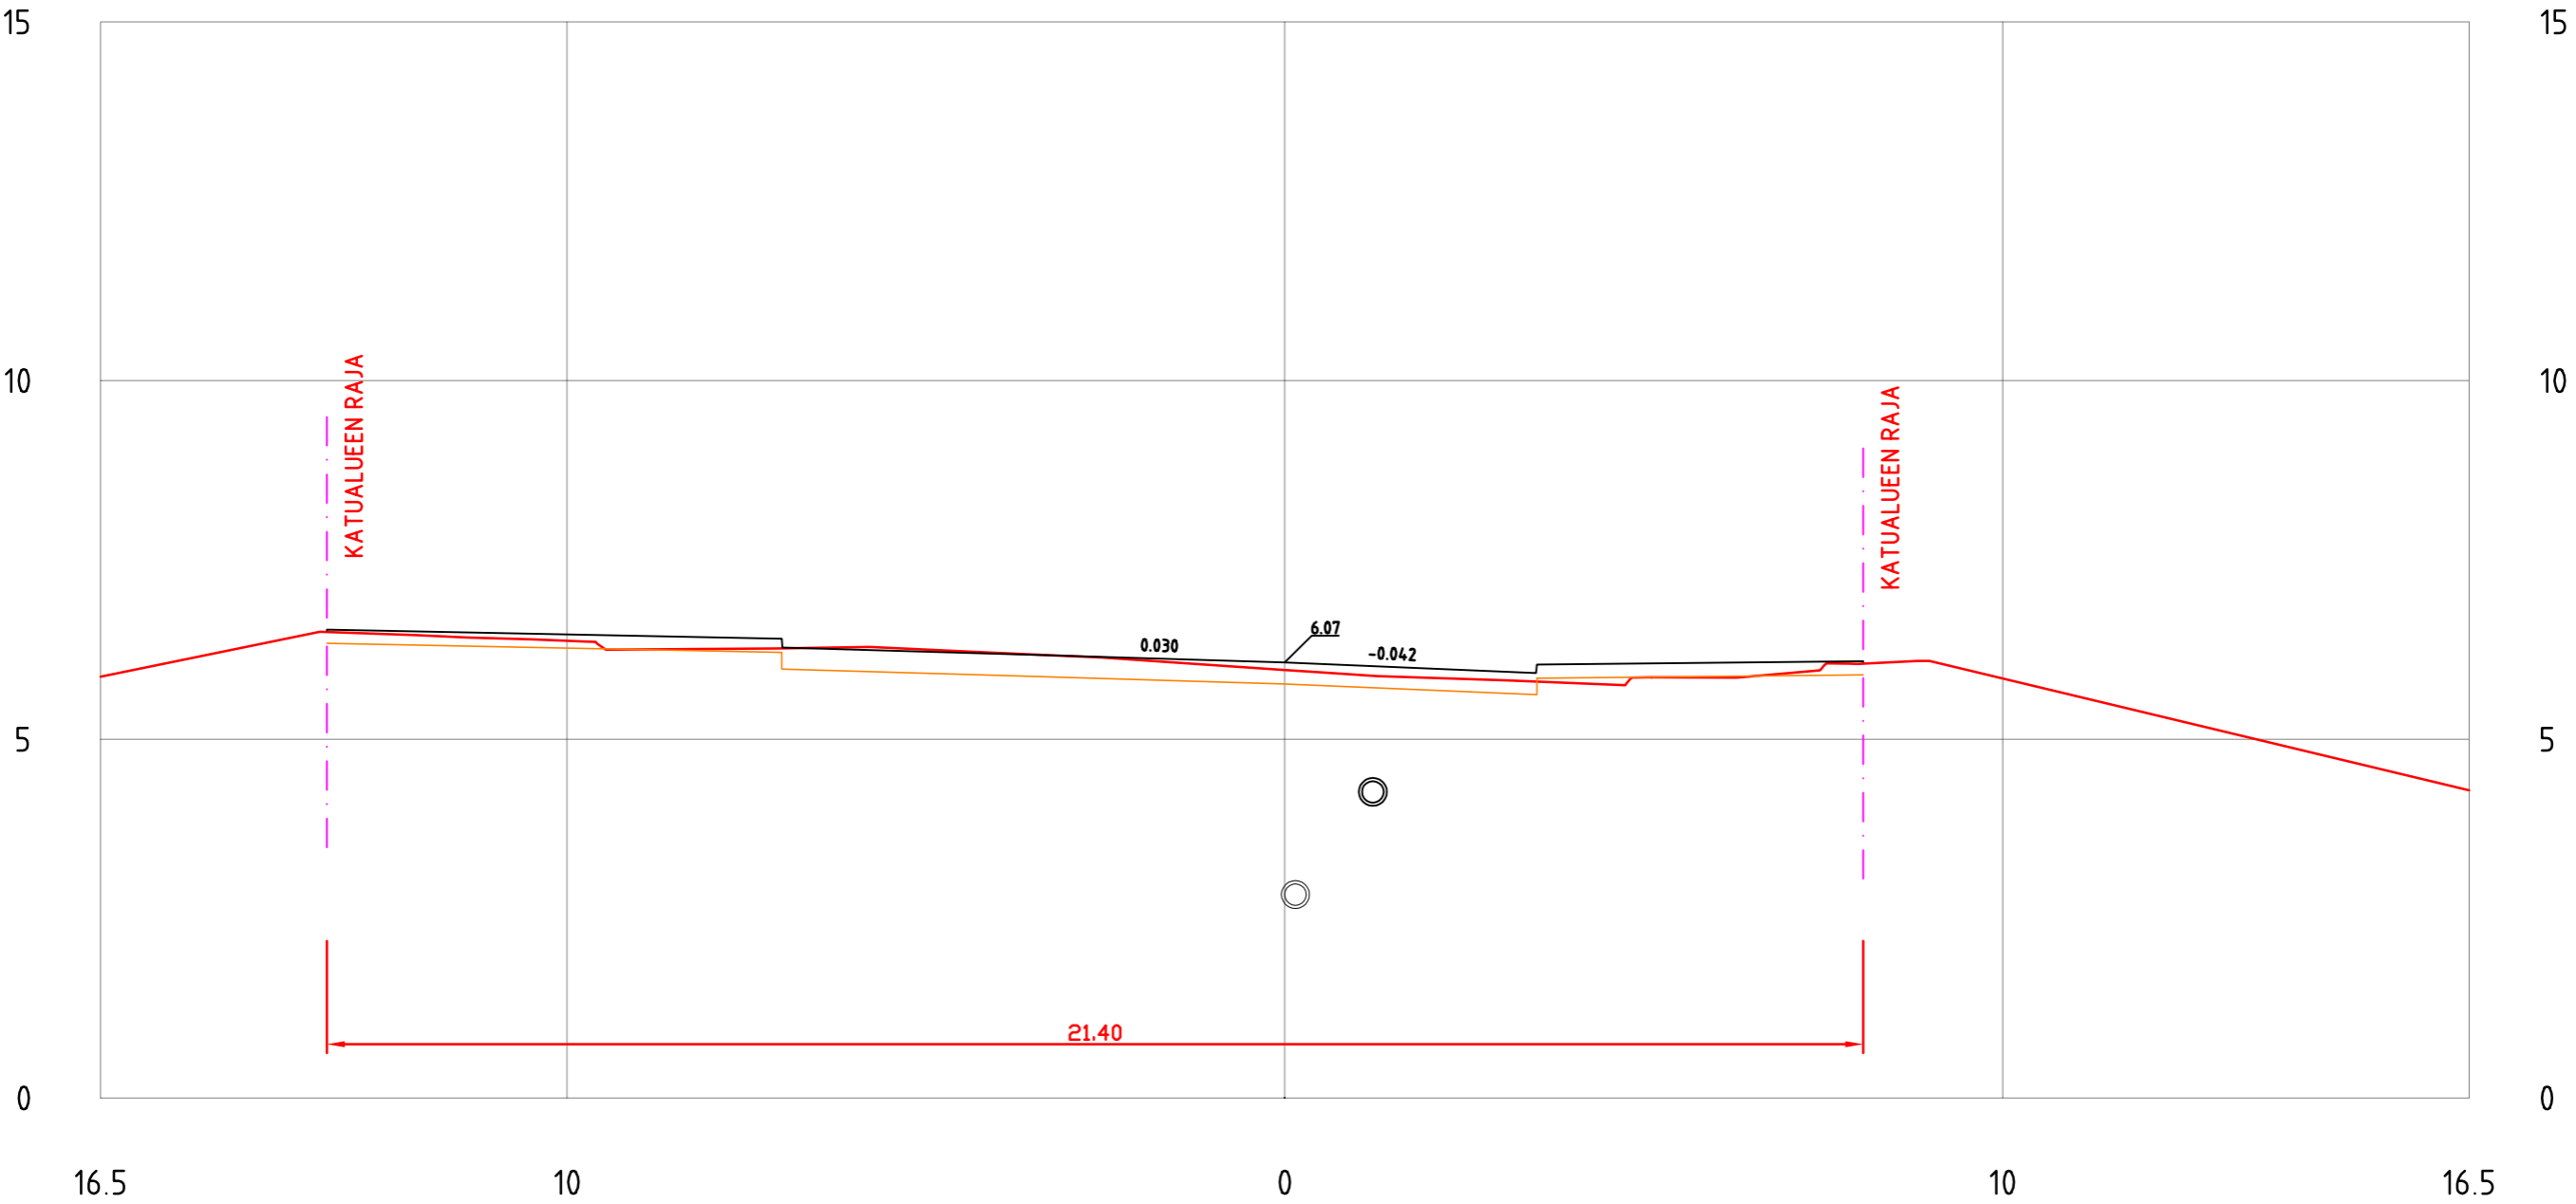


EERIKINKATU
PL = 430

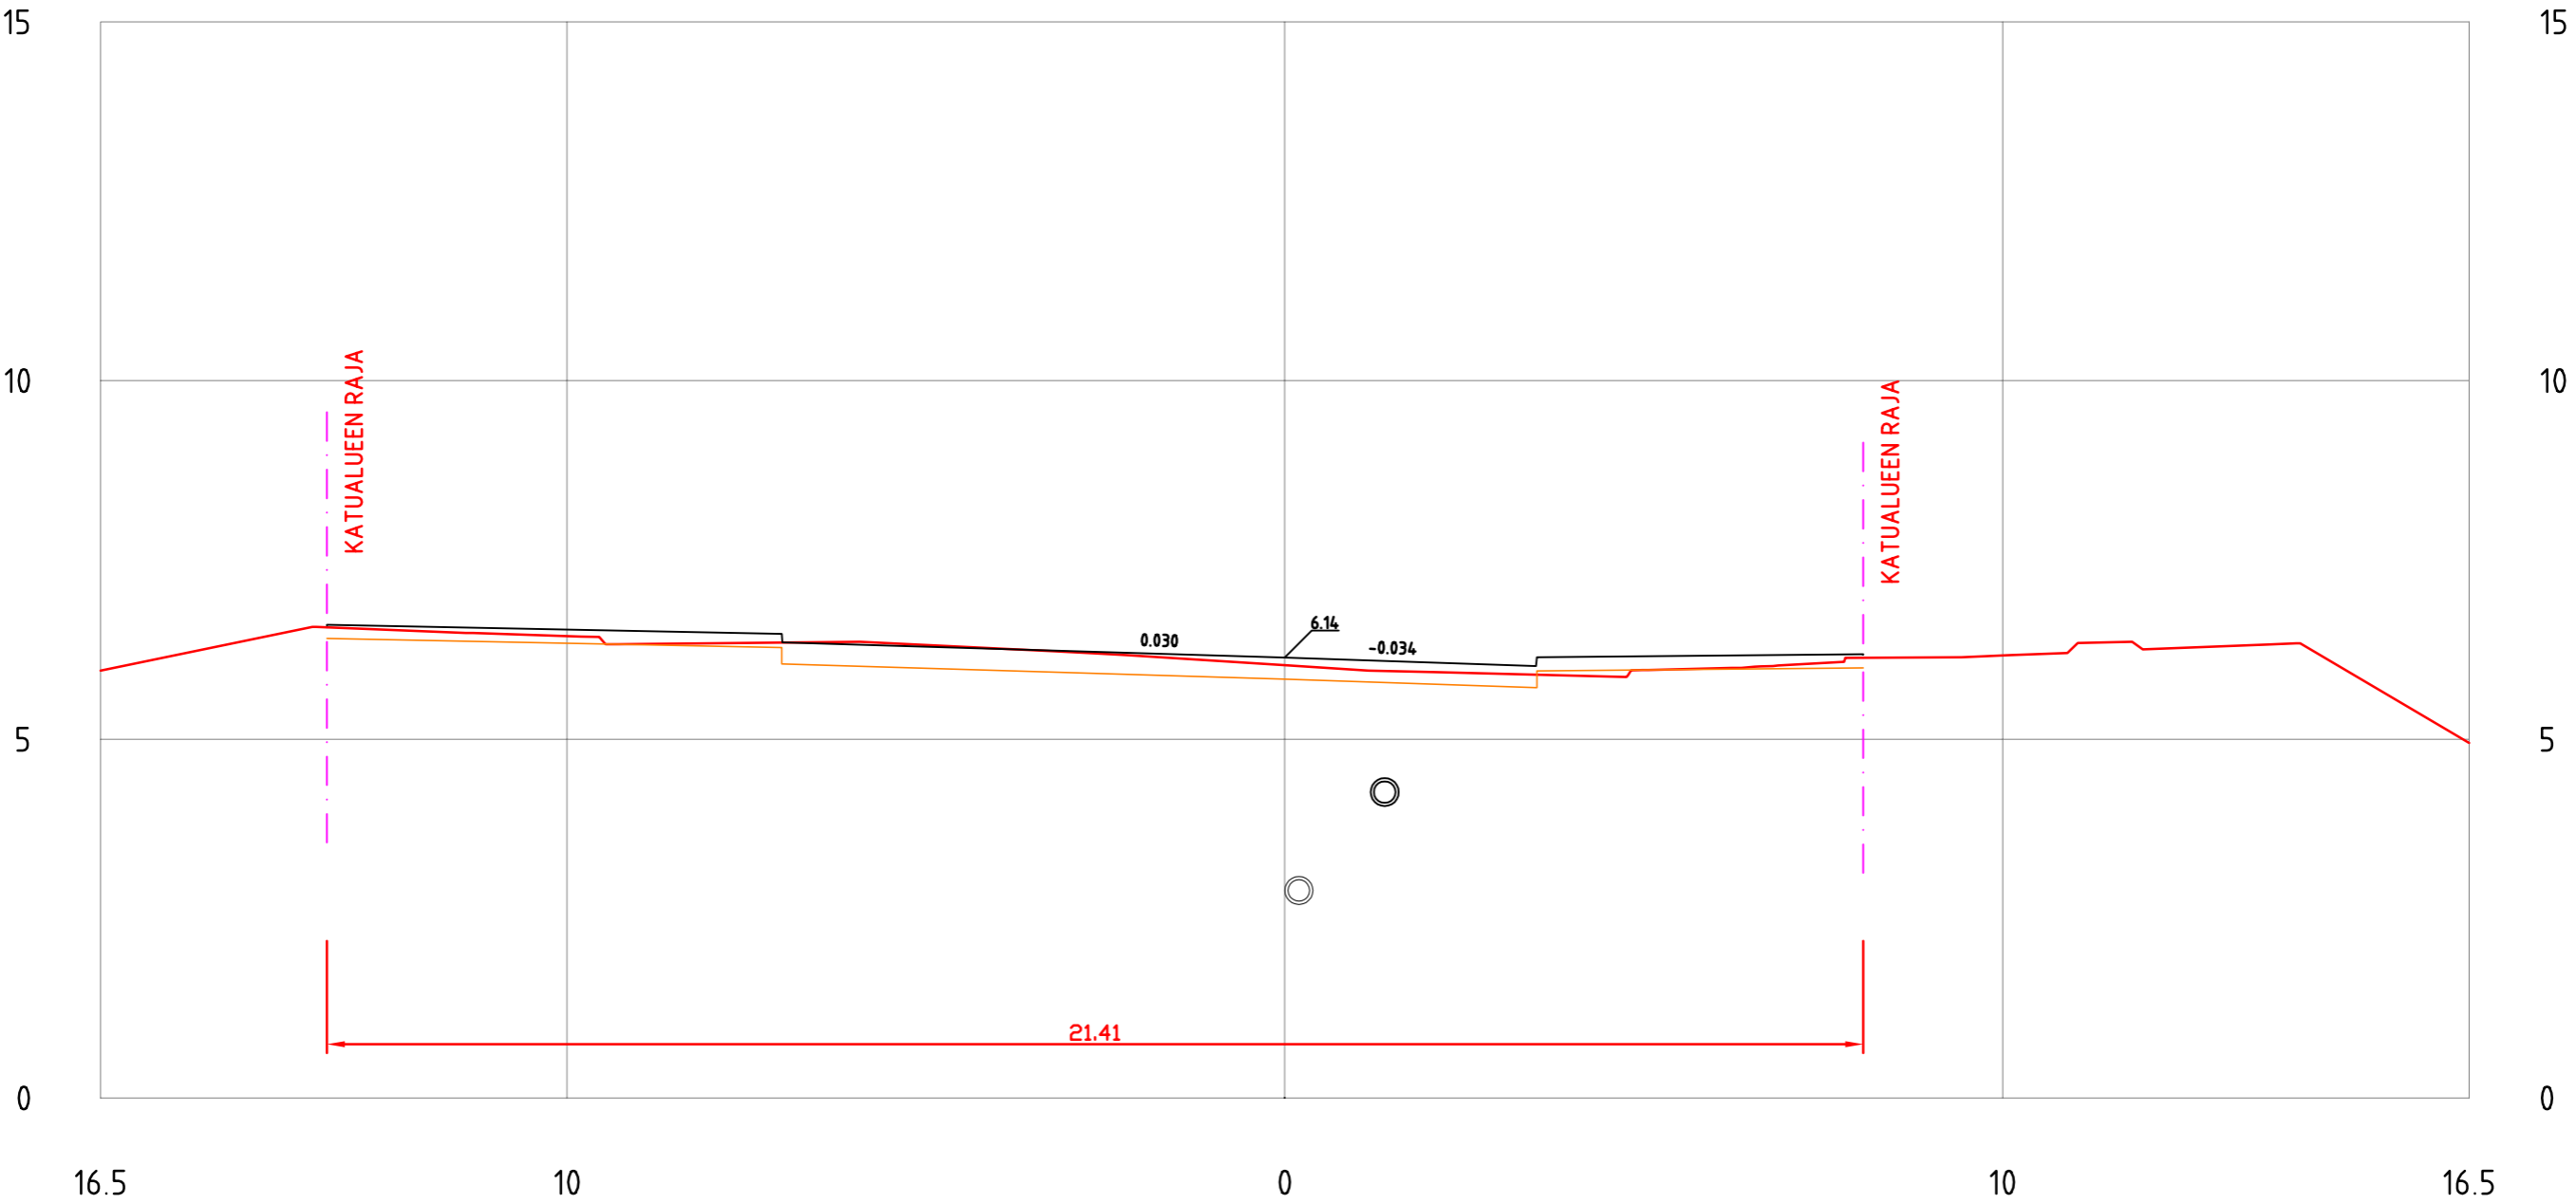


EERIKINKATU
PL = 440

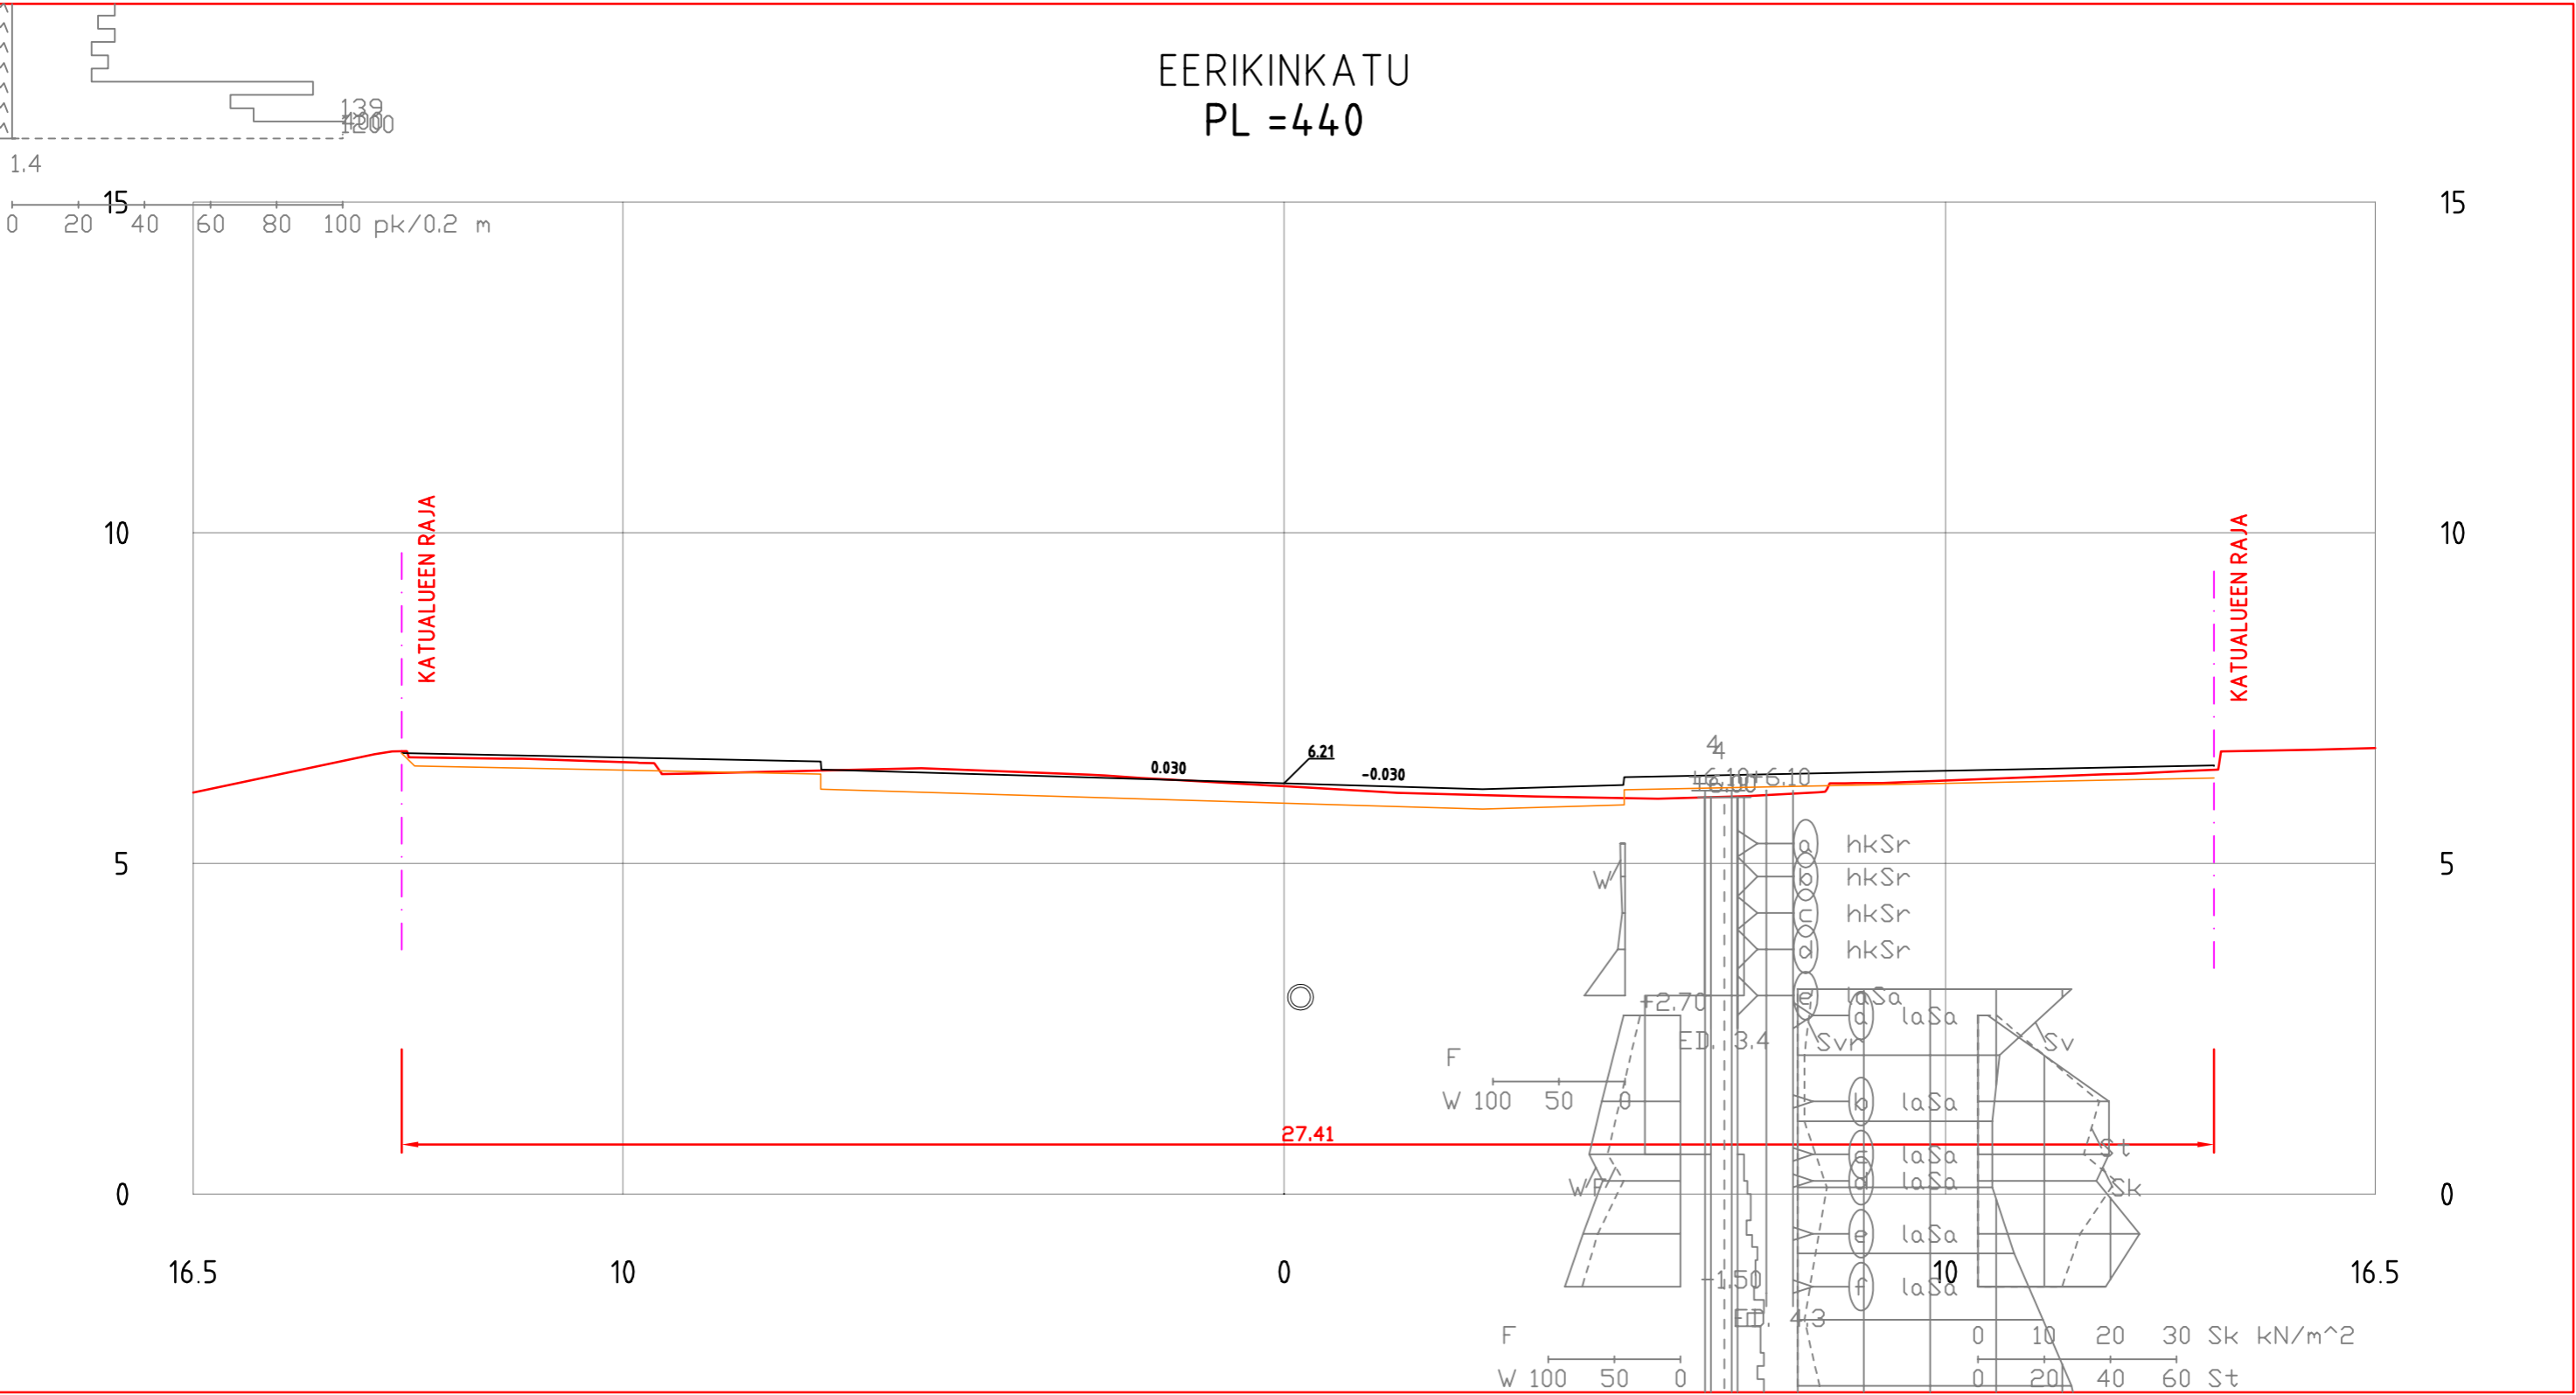


EERIKINKATU
PL = 450

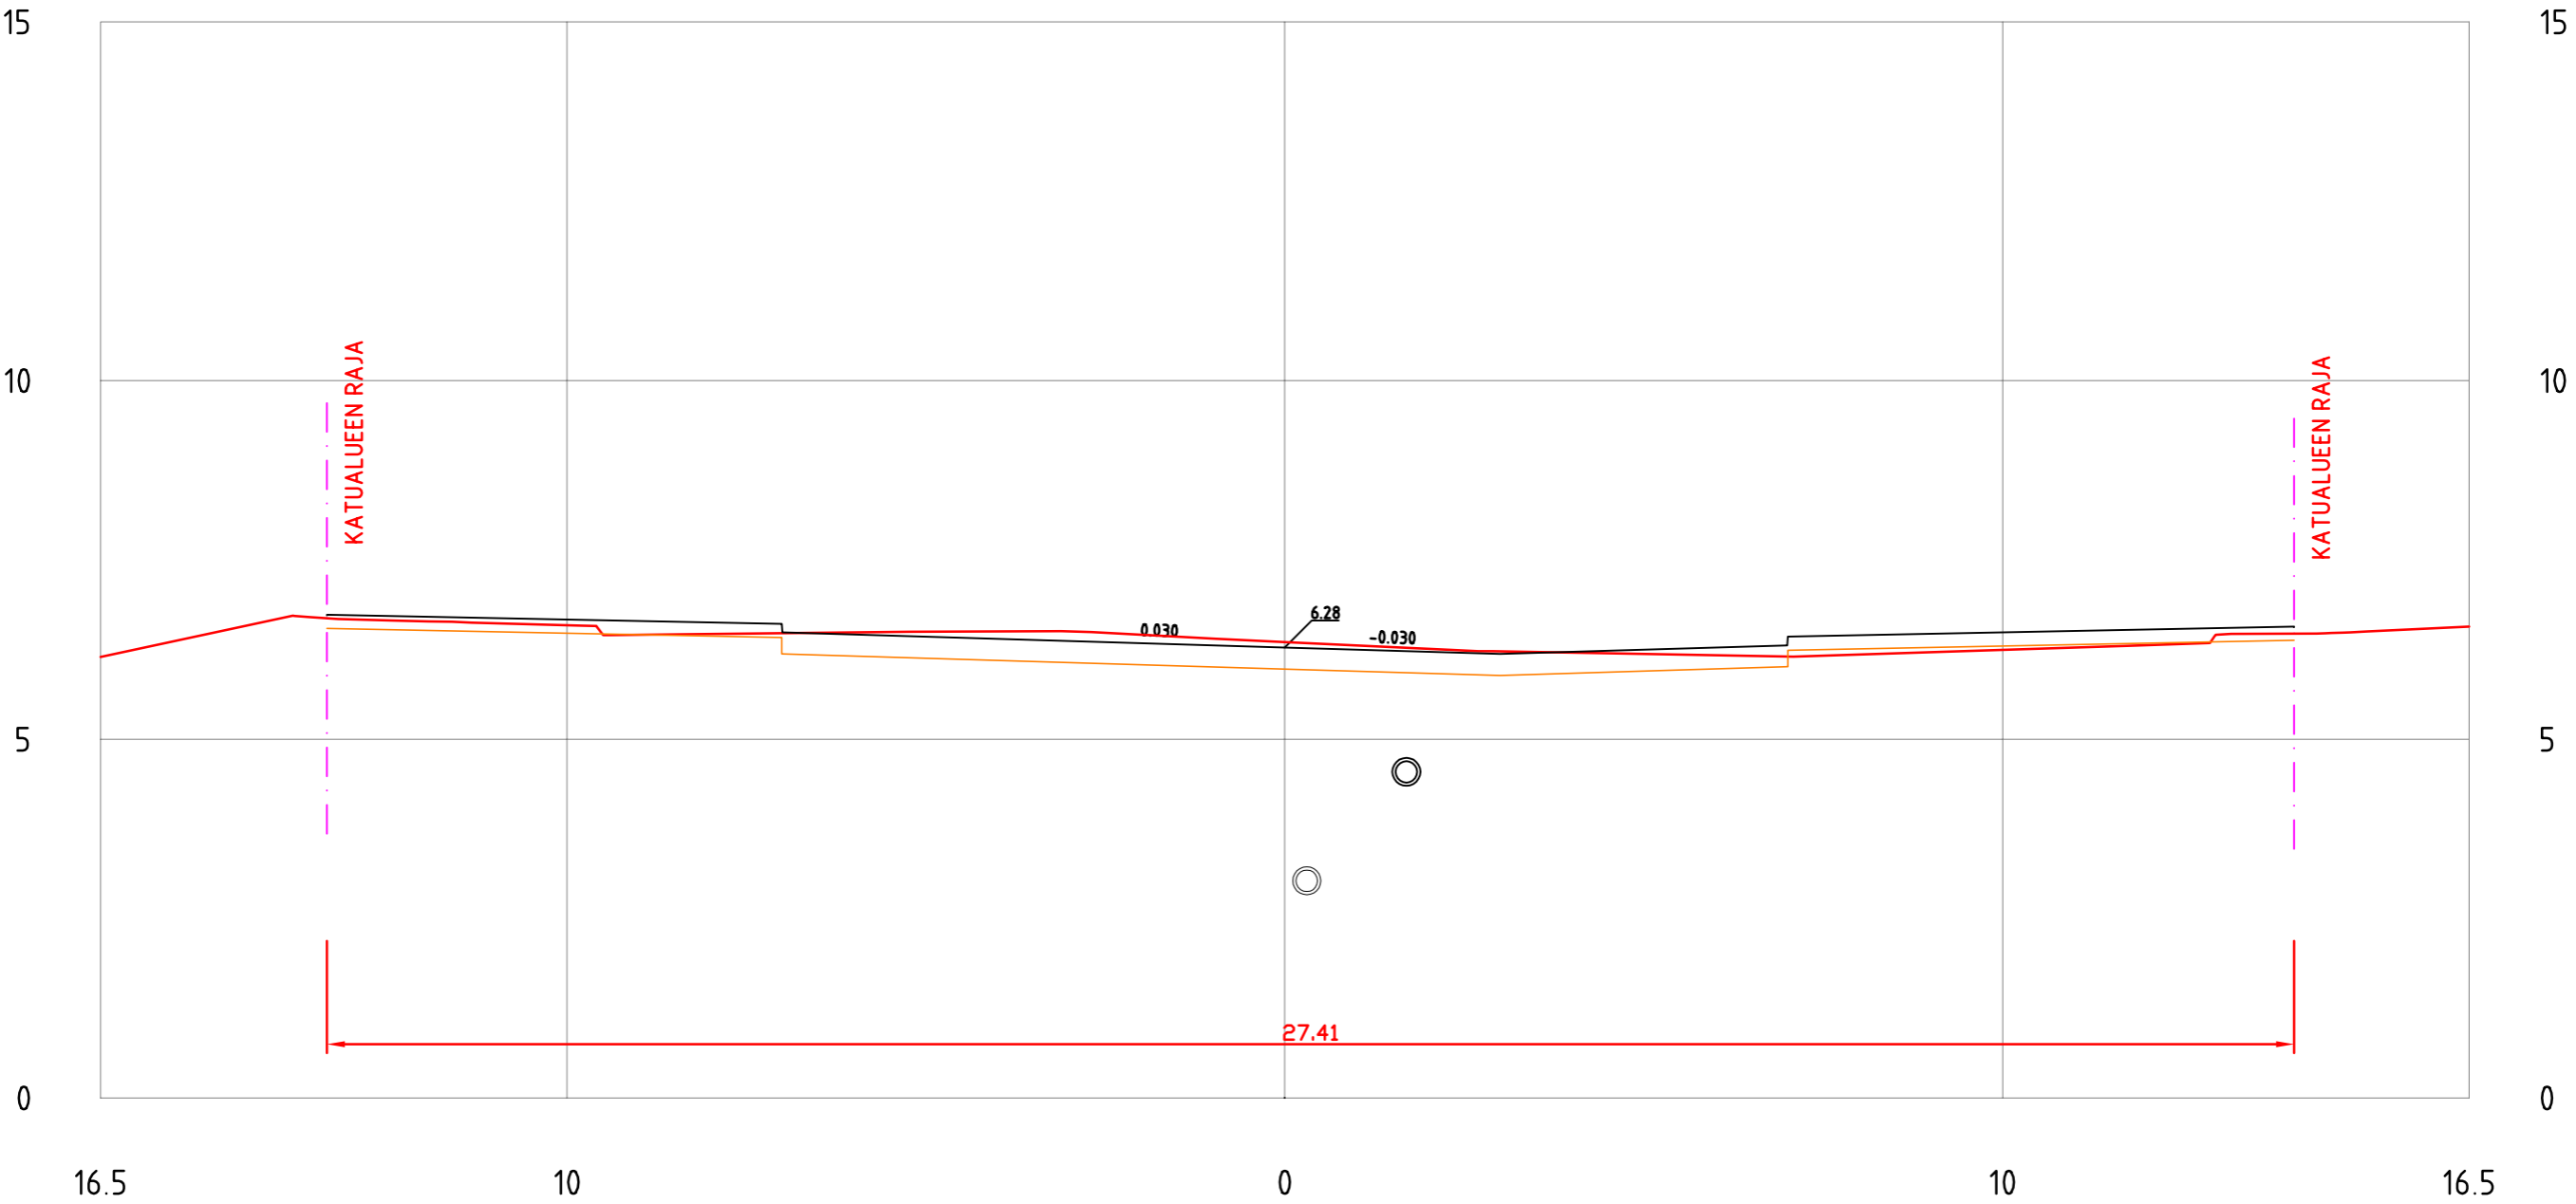


EERIKINKATU
PL = 460

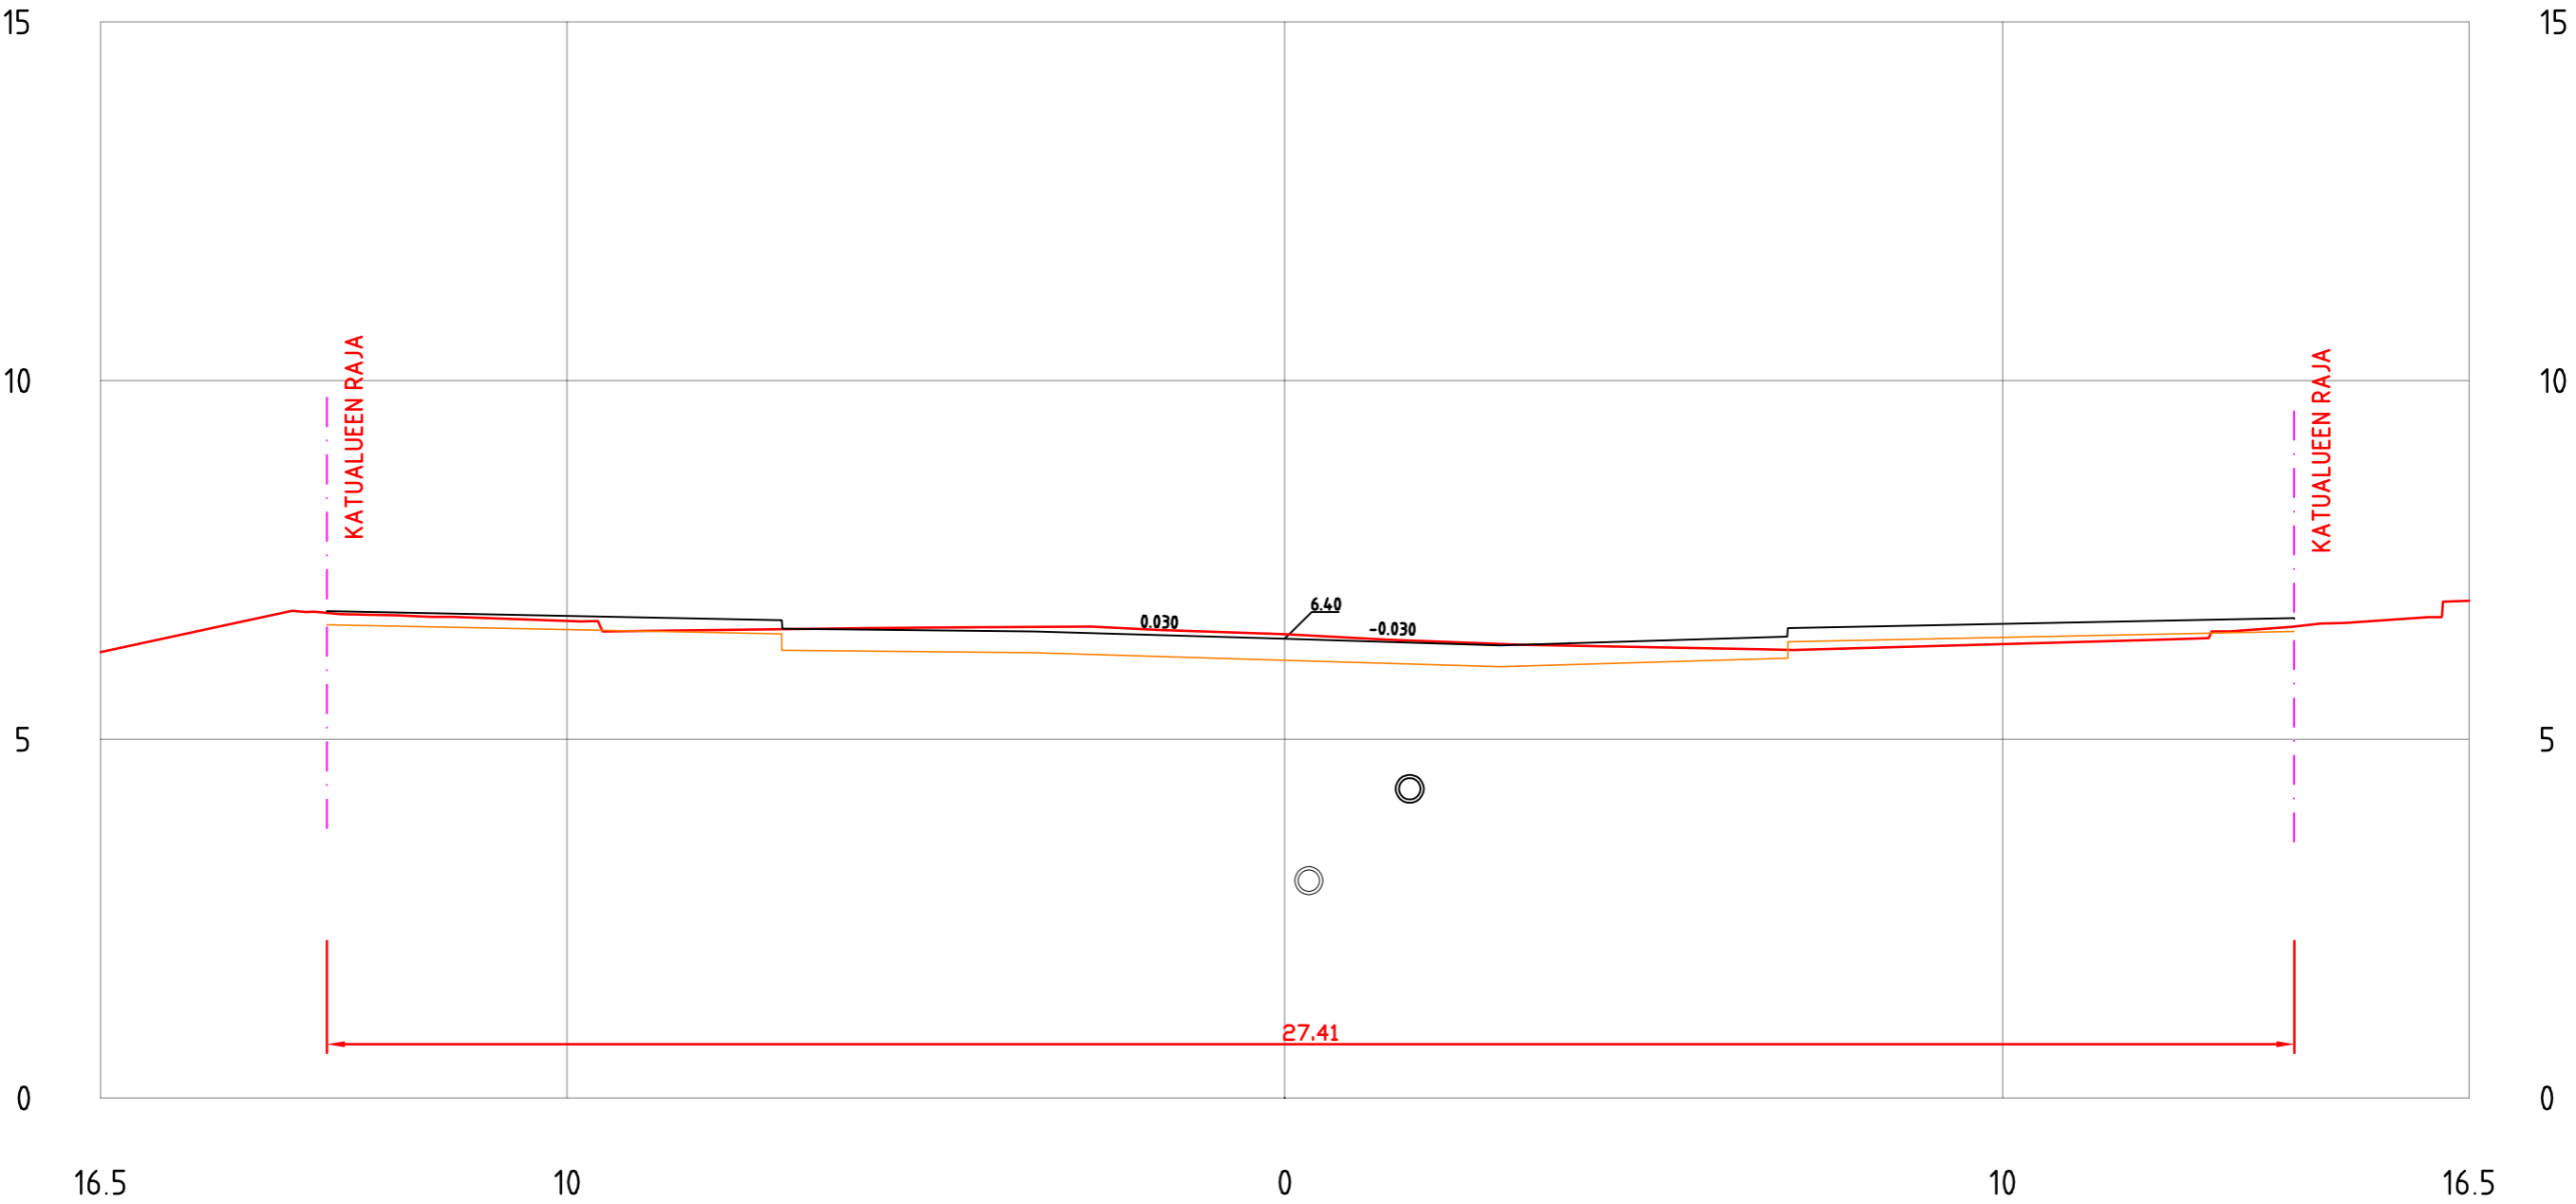


EERIKINKATU
PL = 470

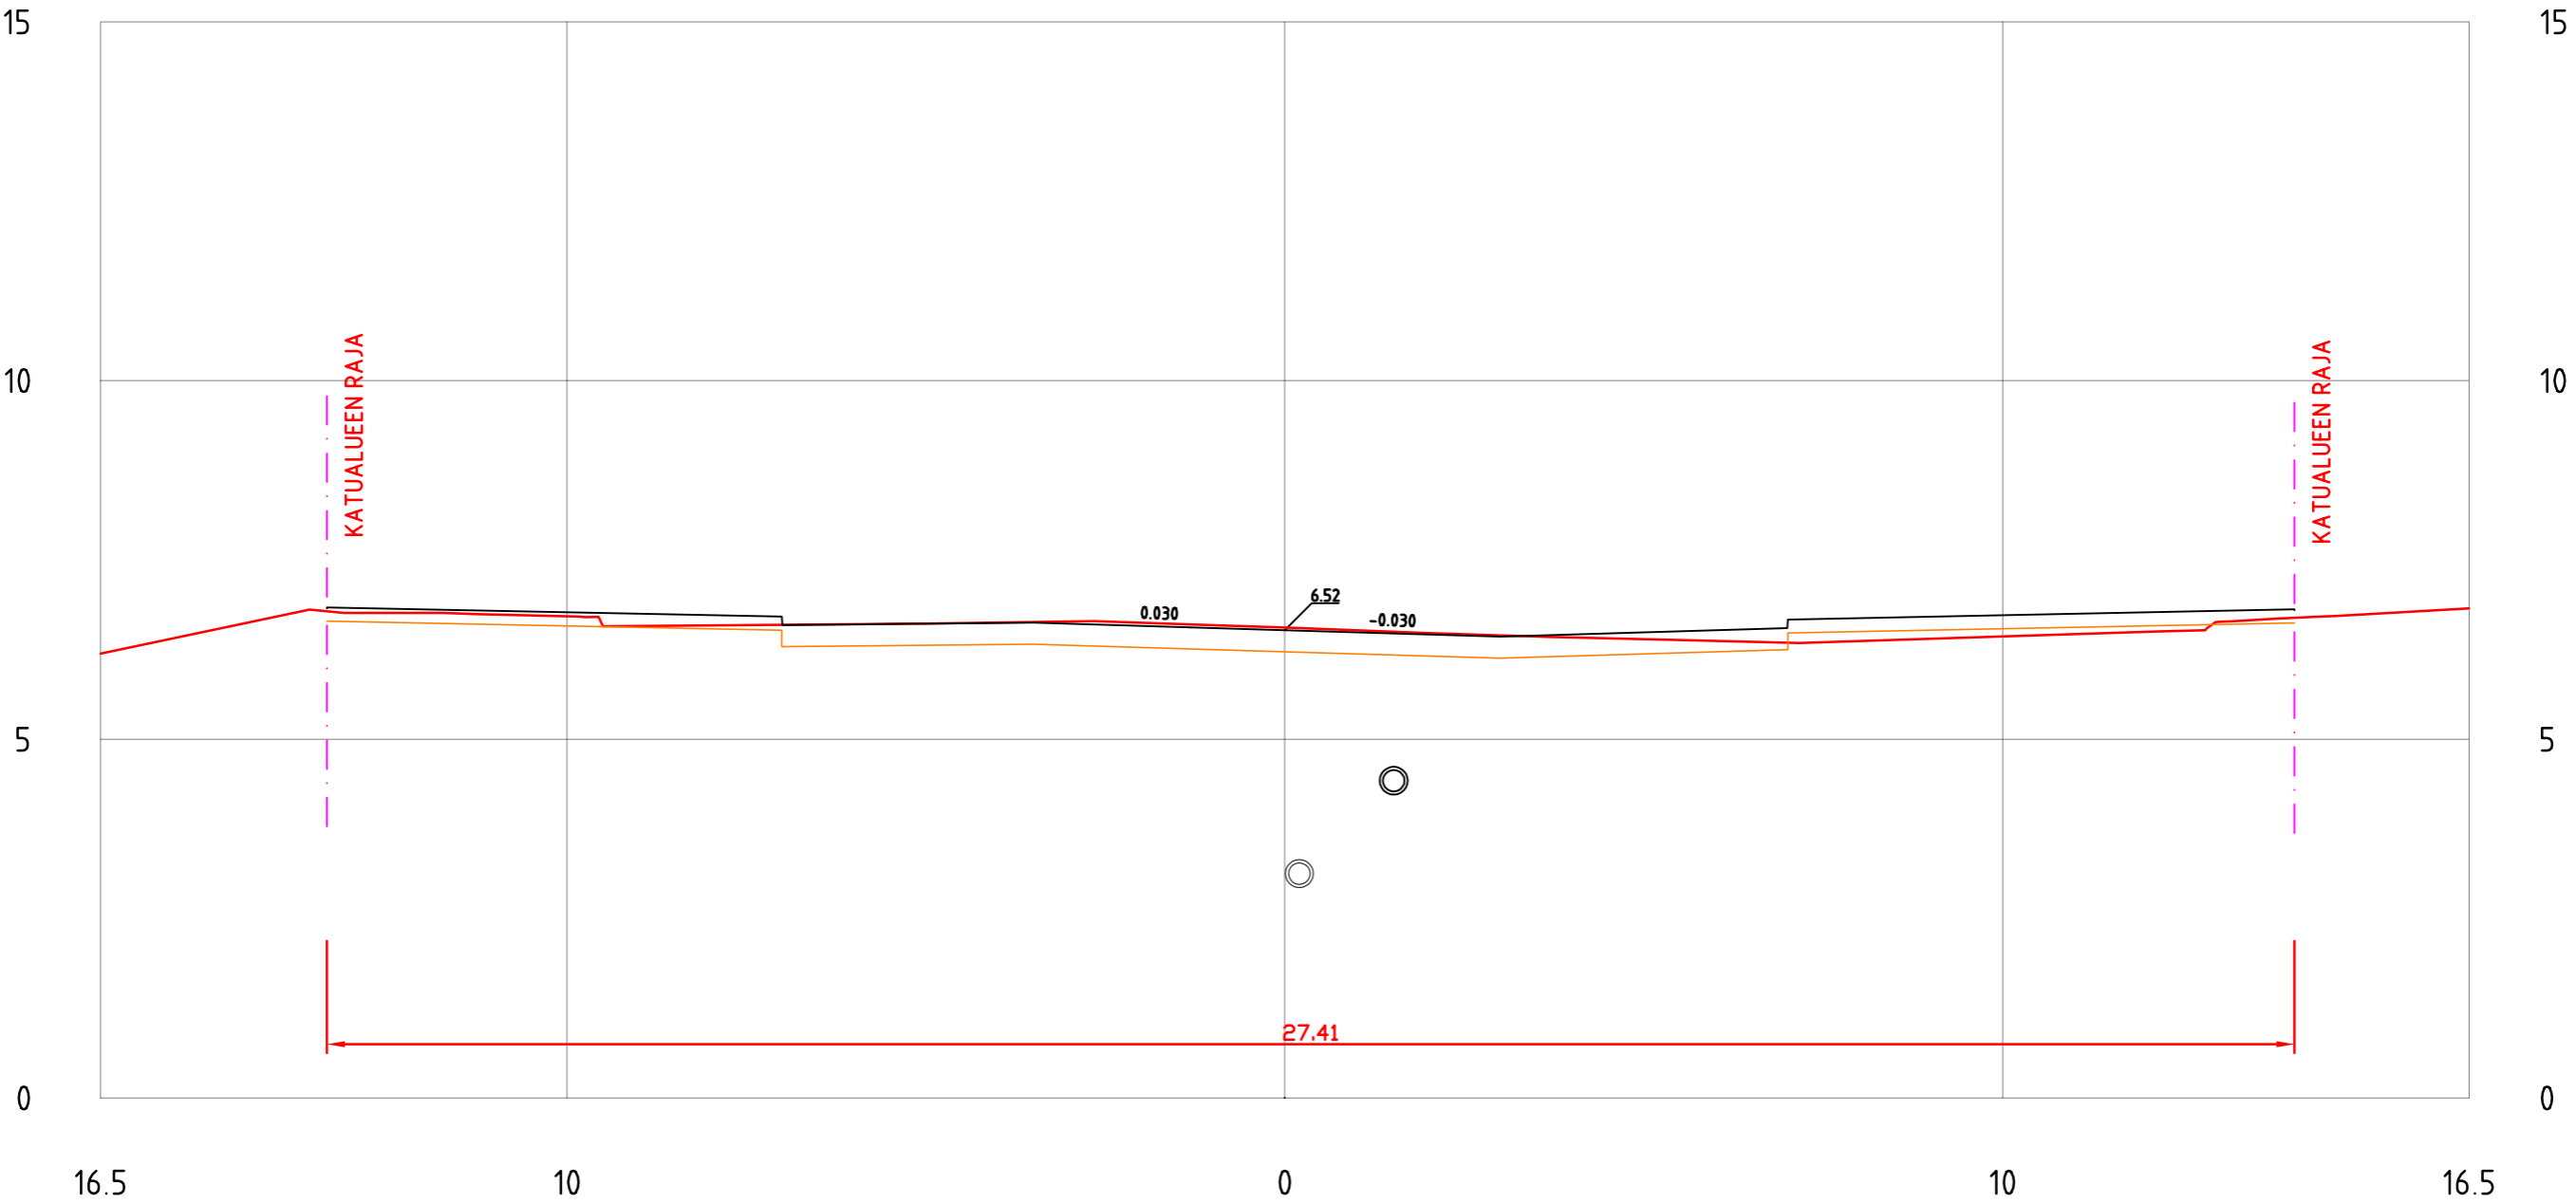


EERIKINKATU
PL = 480

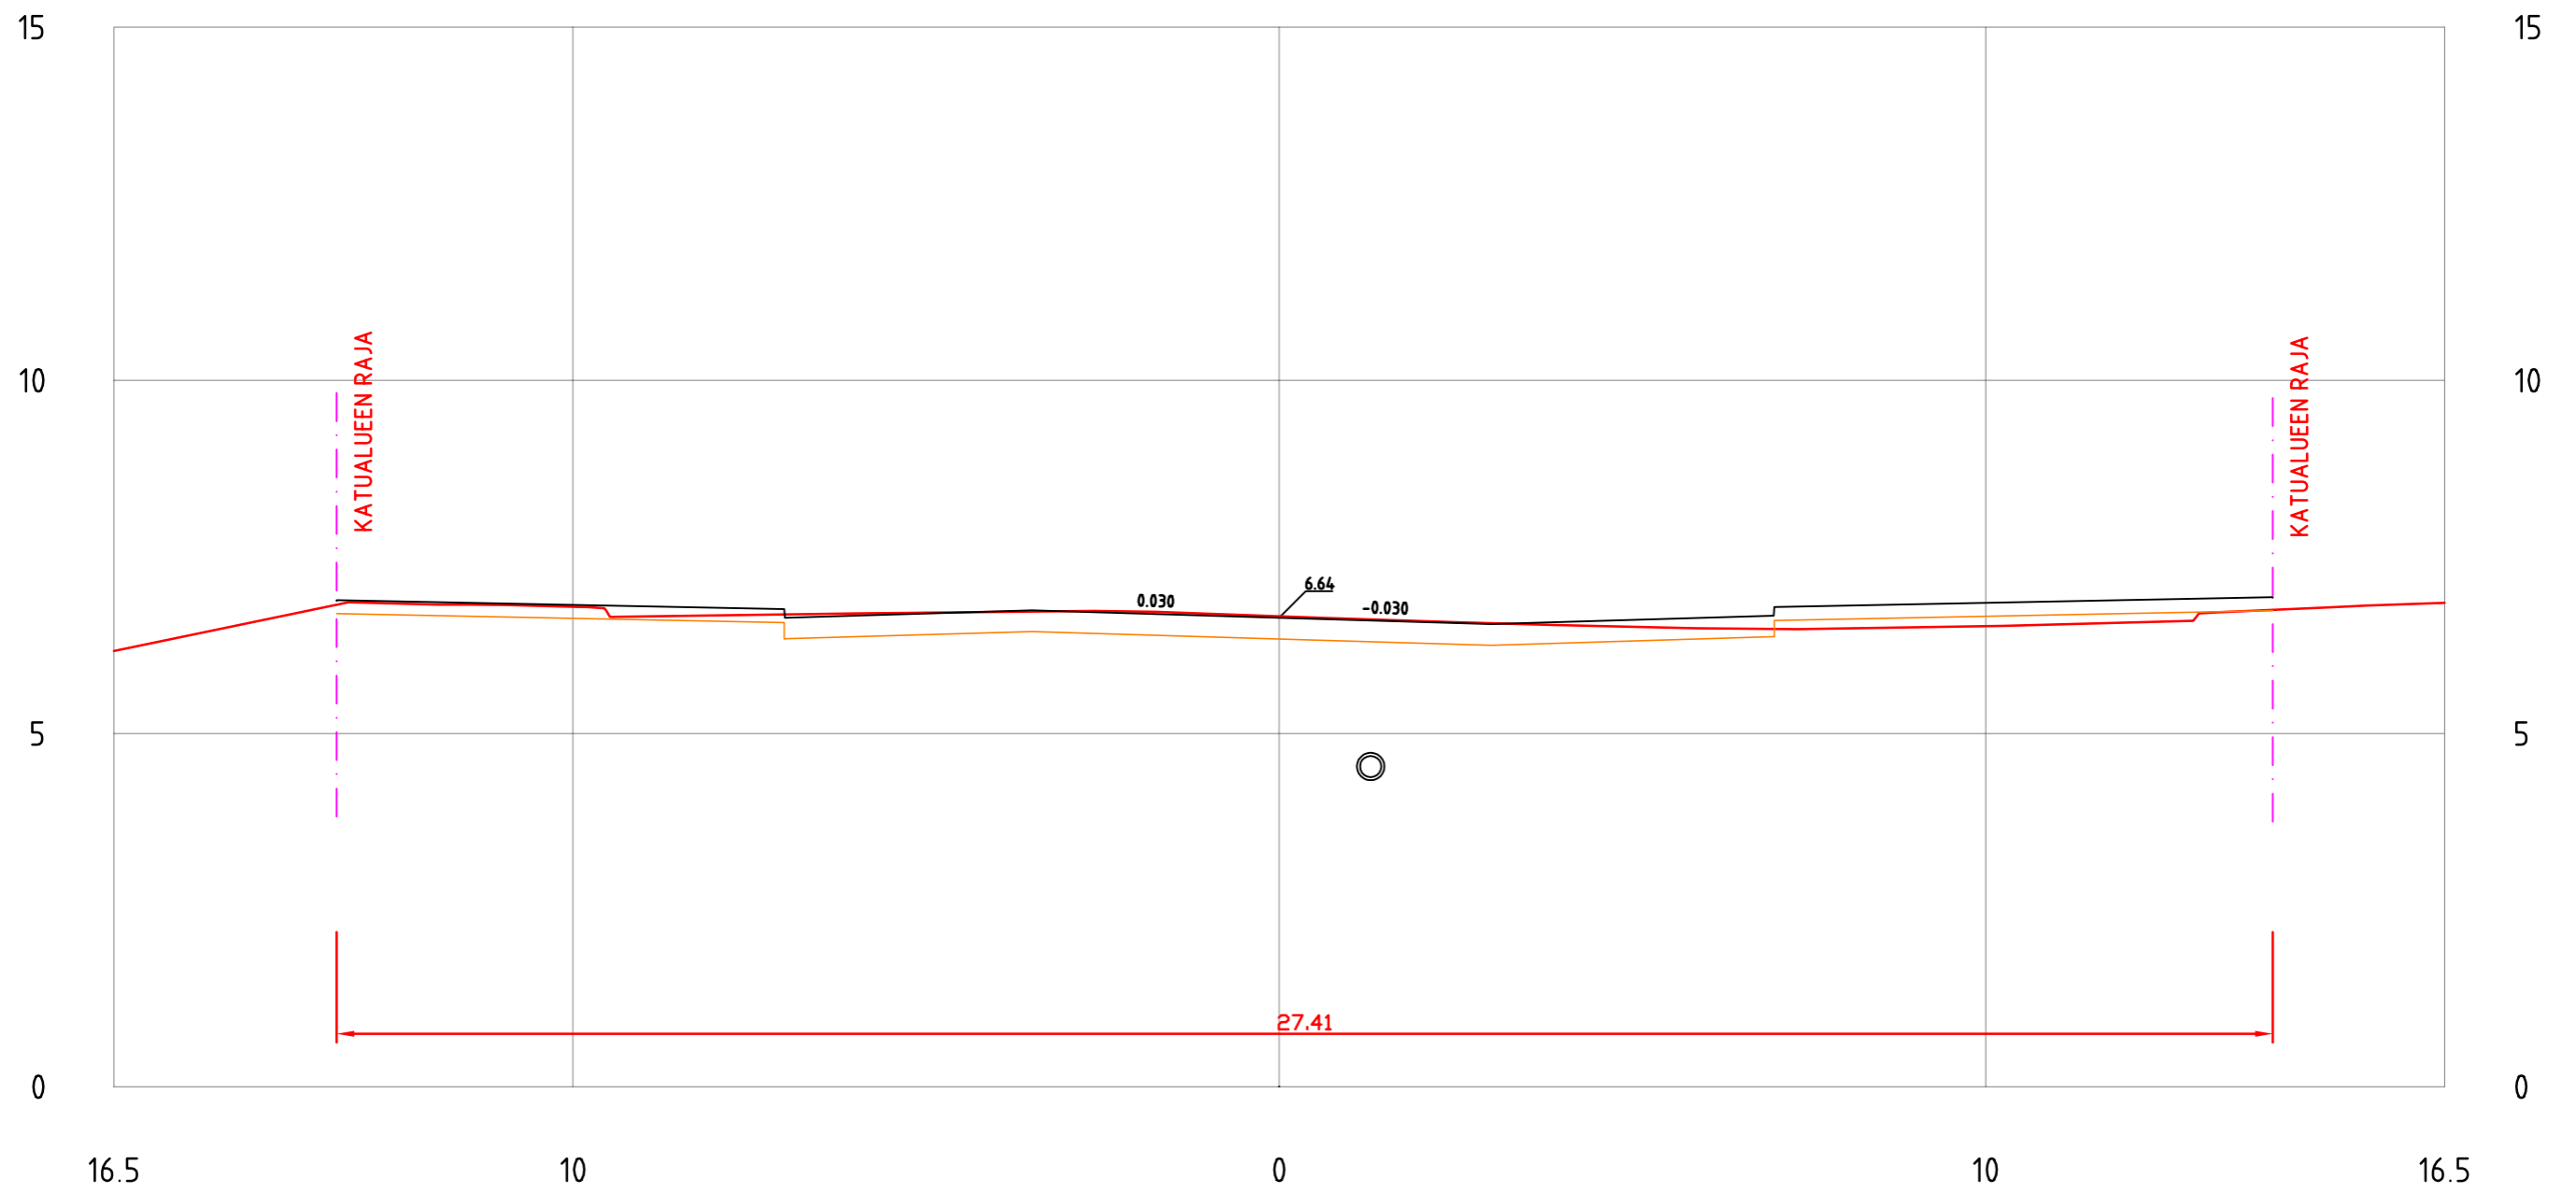


EERIKINKATU
PL =490

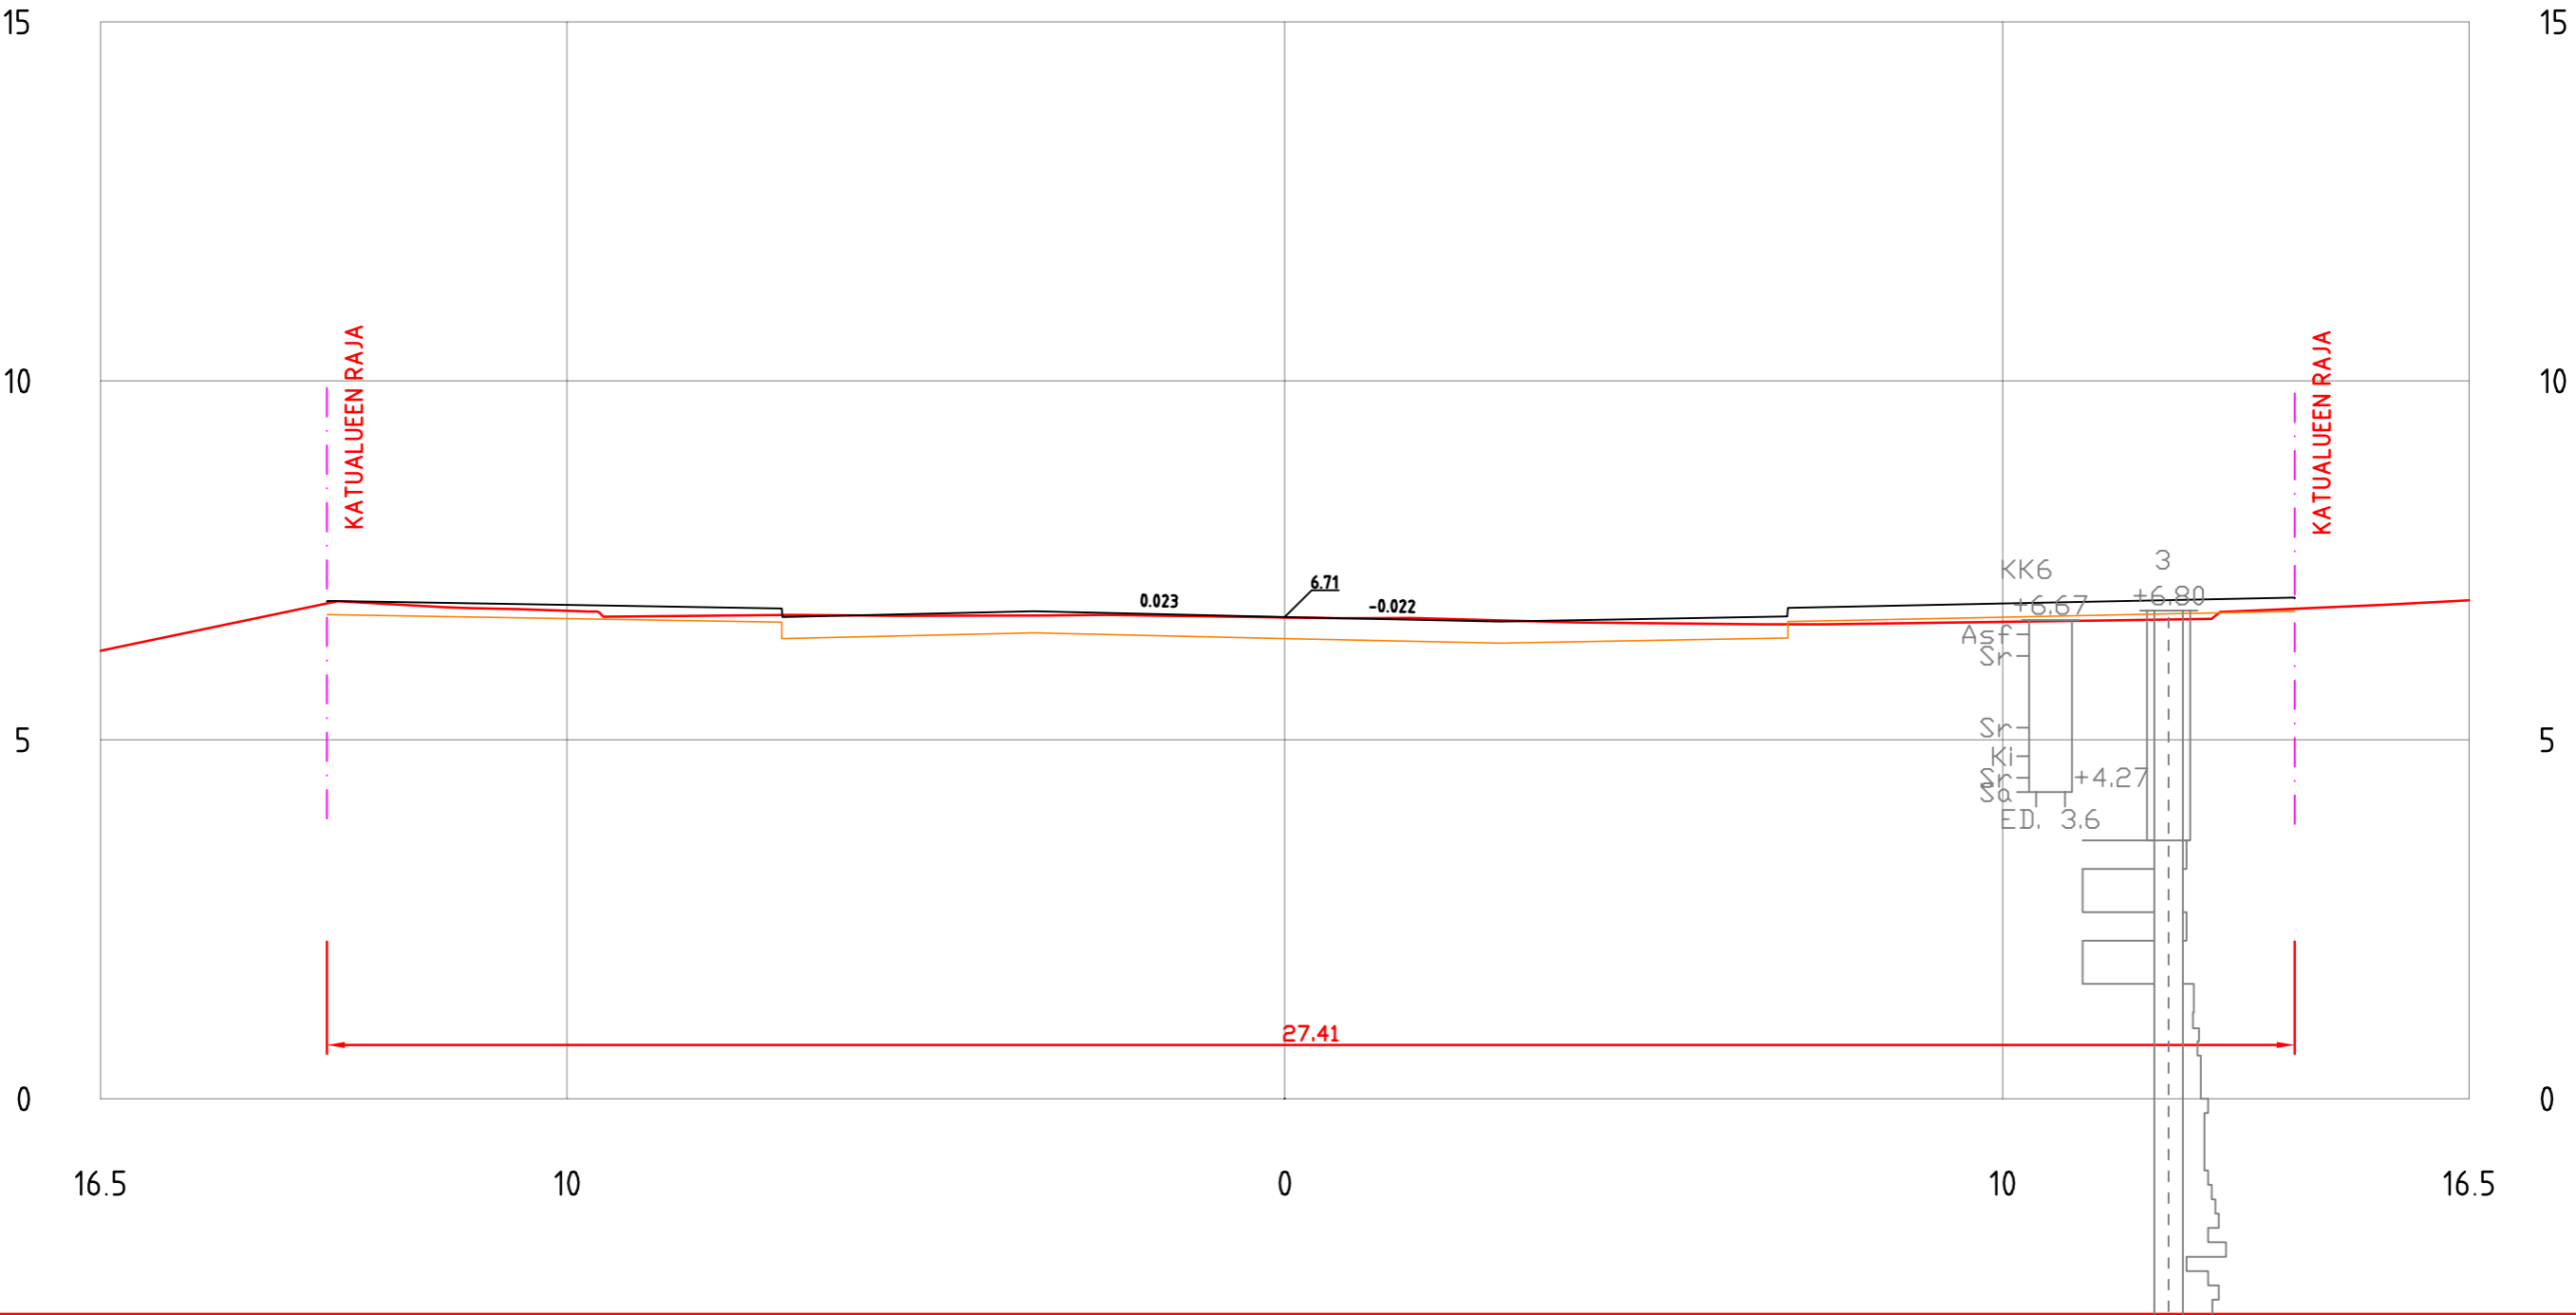


EERIKINKATU
PL =500

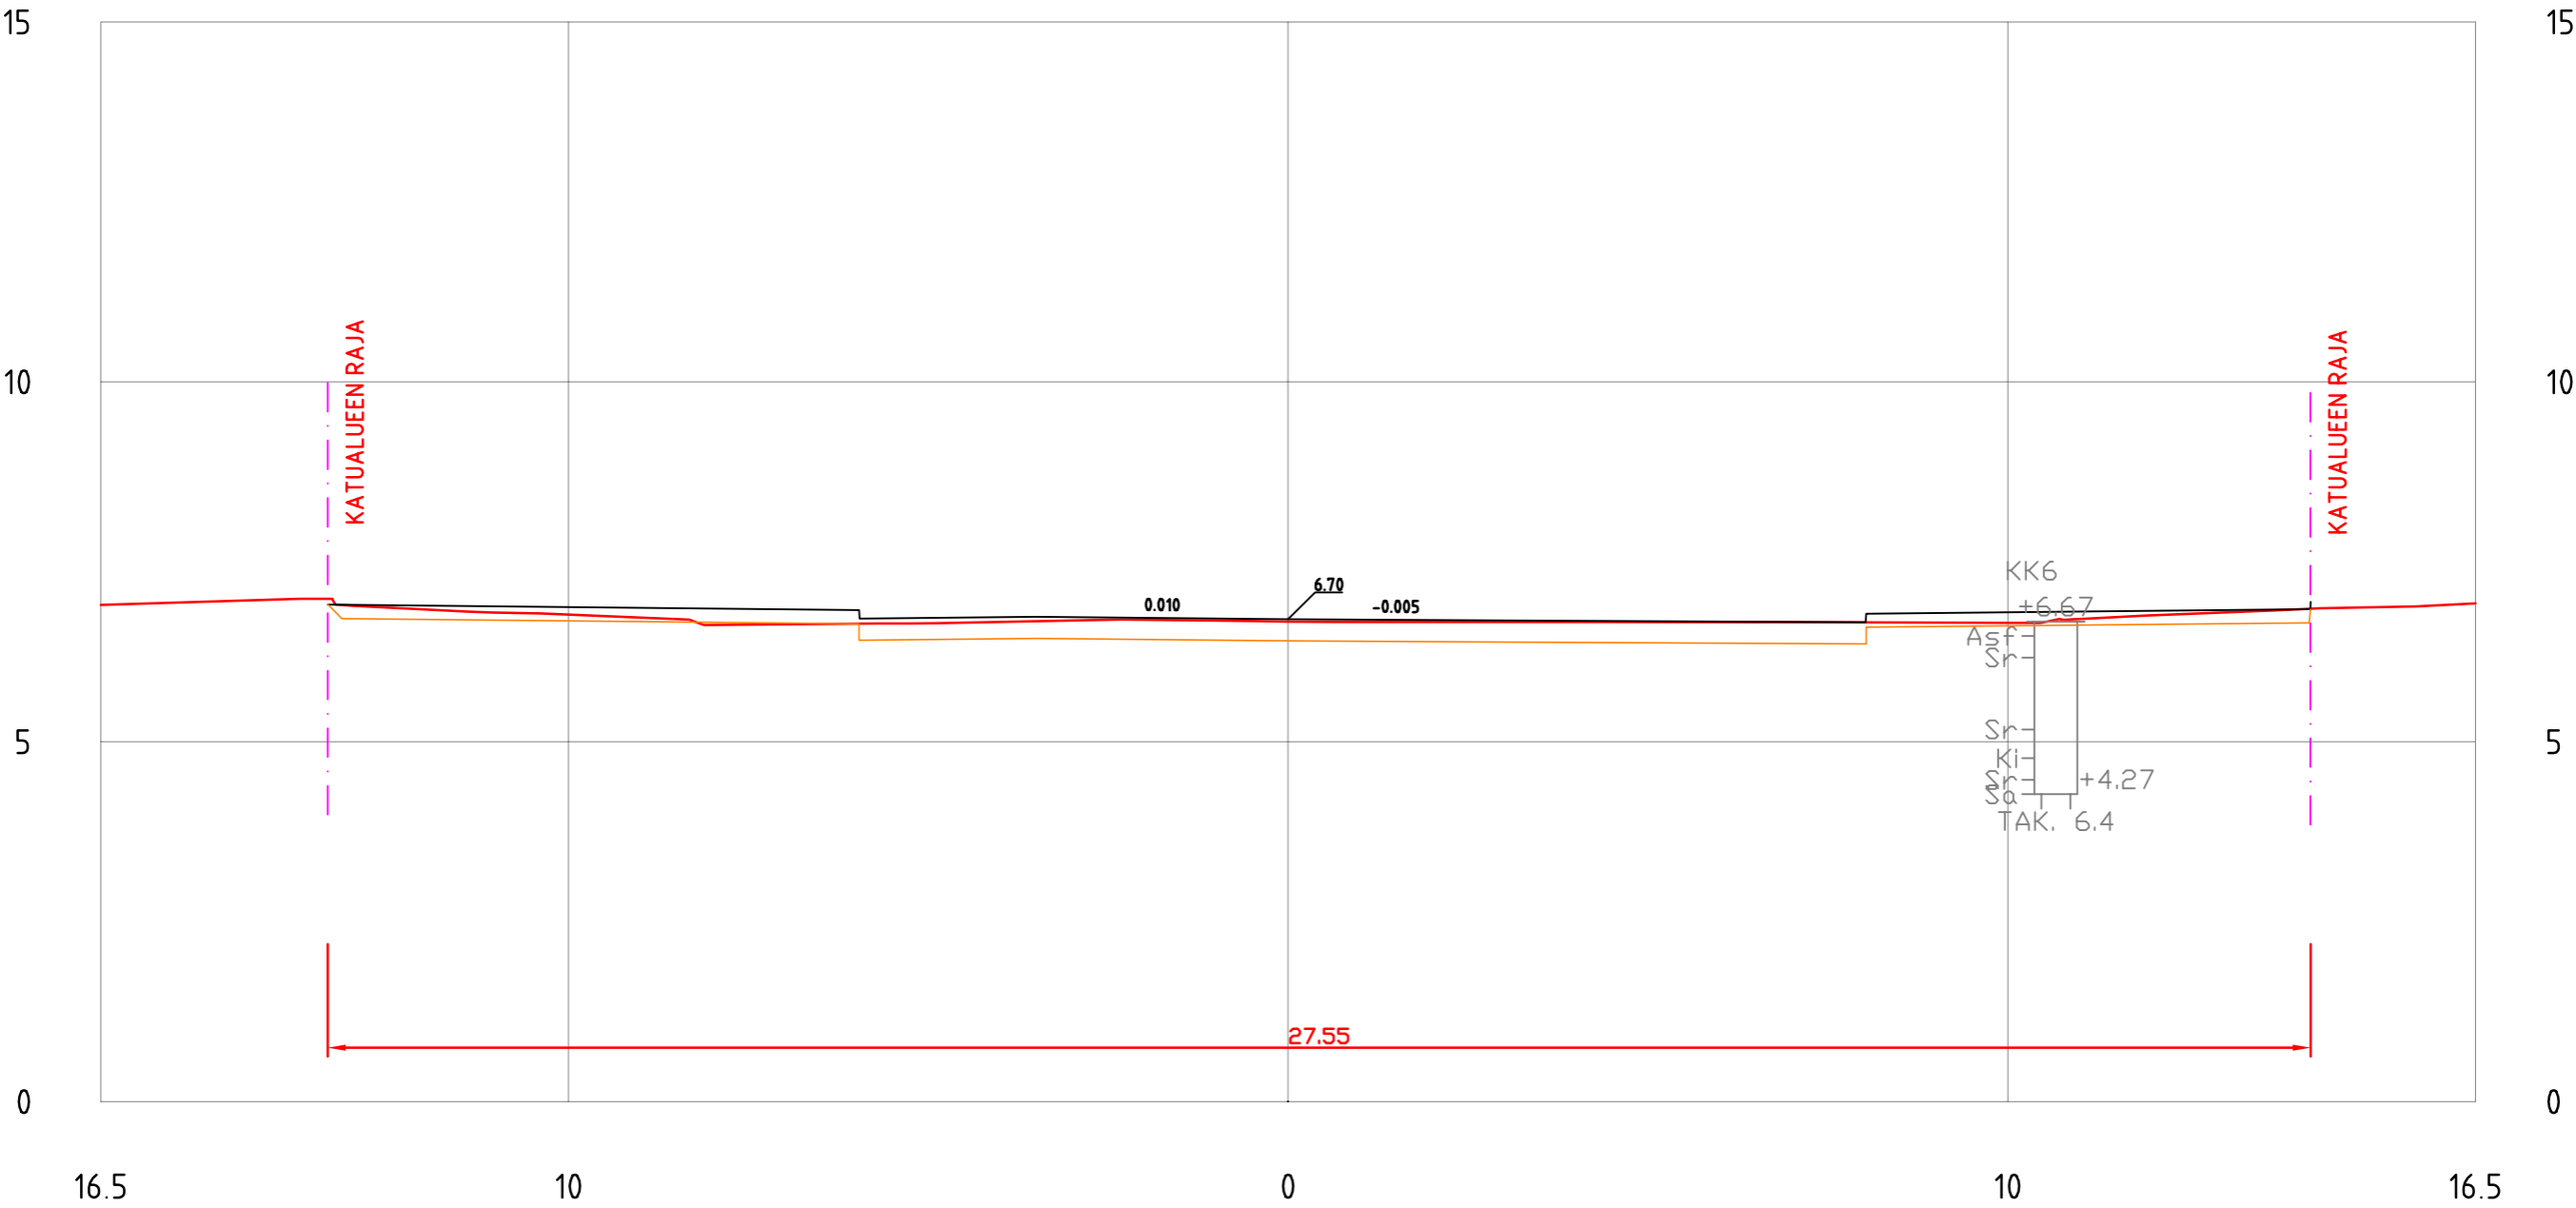

EERIKINKATU
PL =520

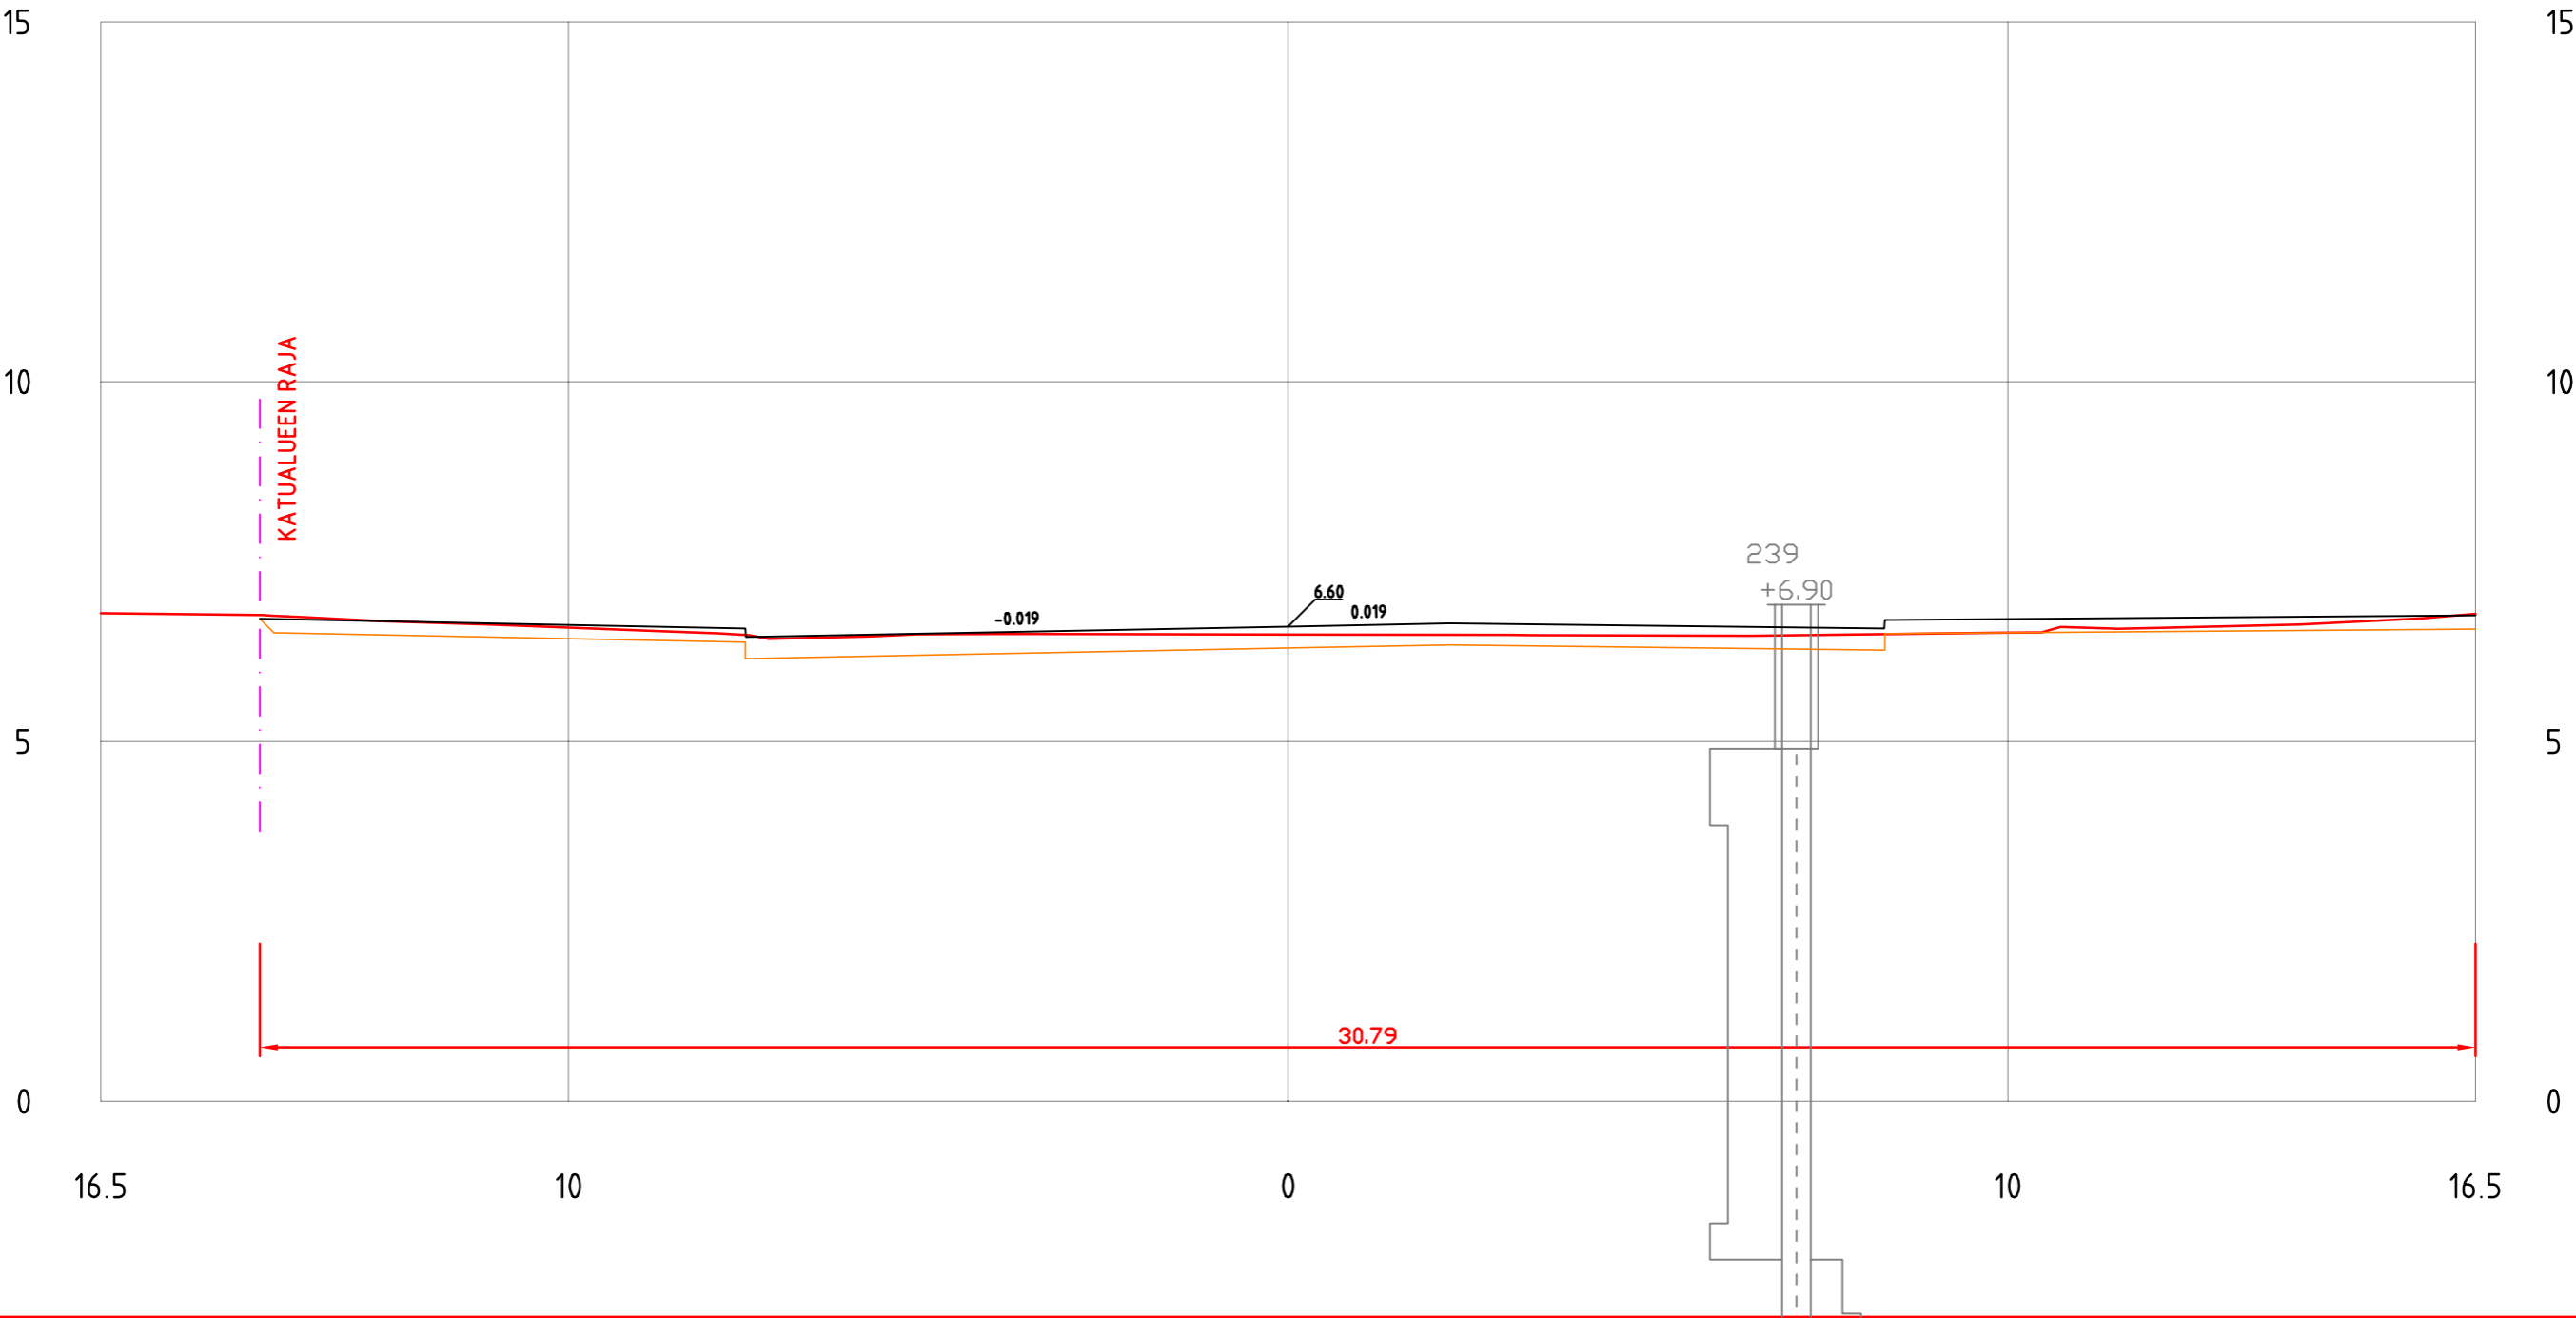


EERIKINKATU
PL =530

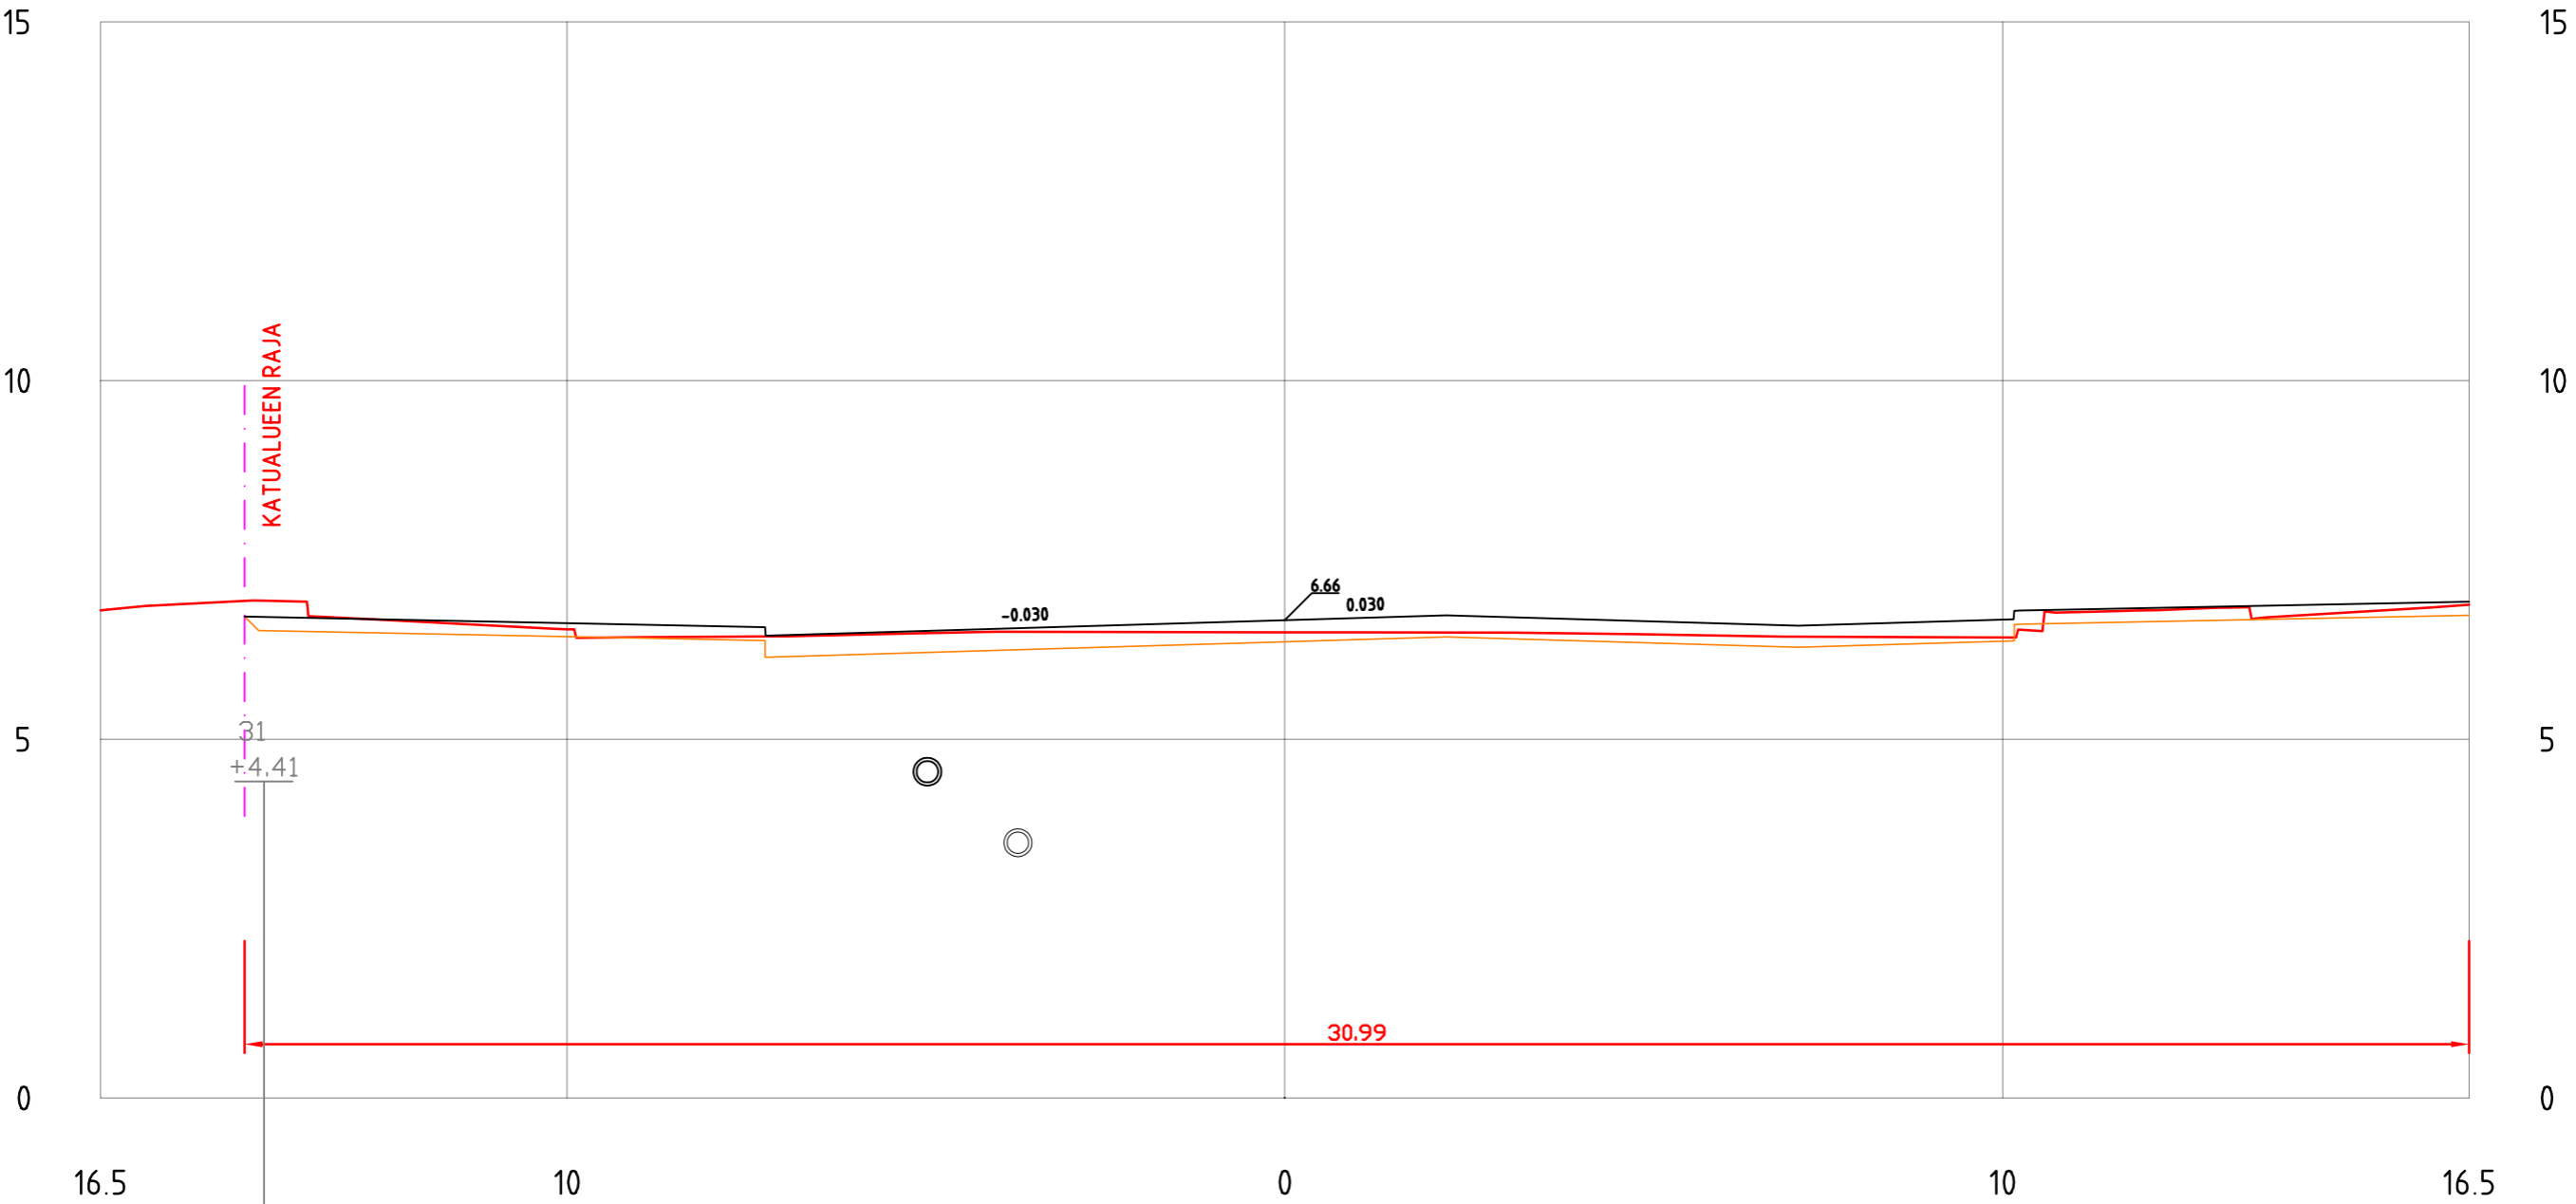


EERIKINKATU
PL =540


-38.58
TAK. 2.8

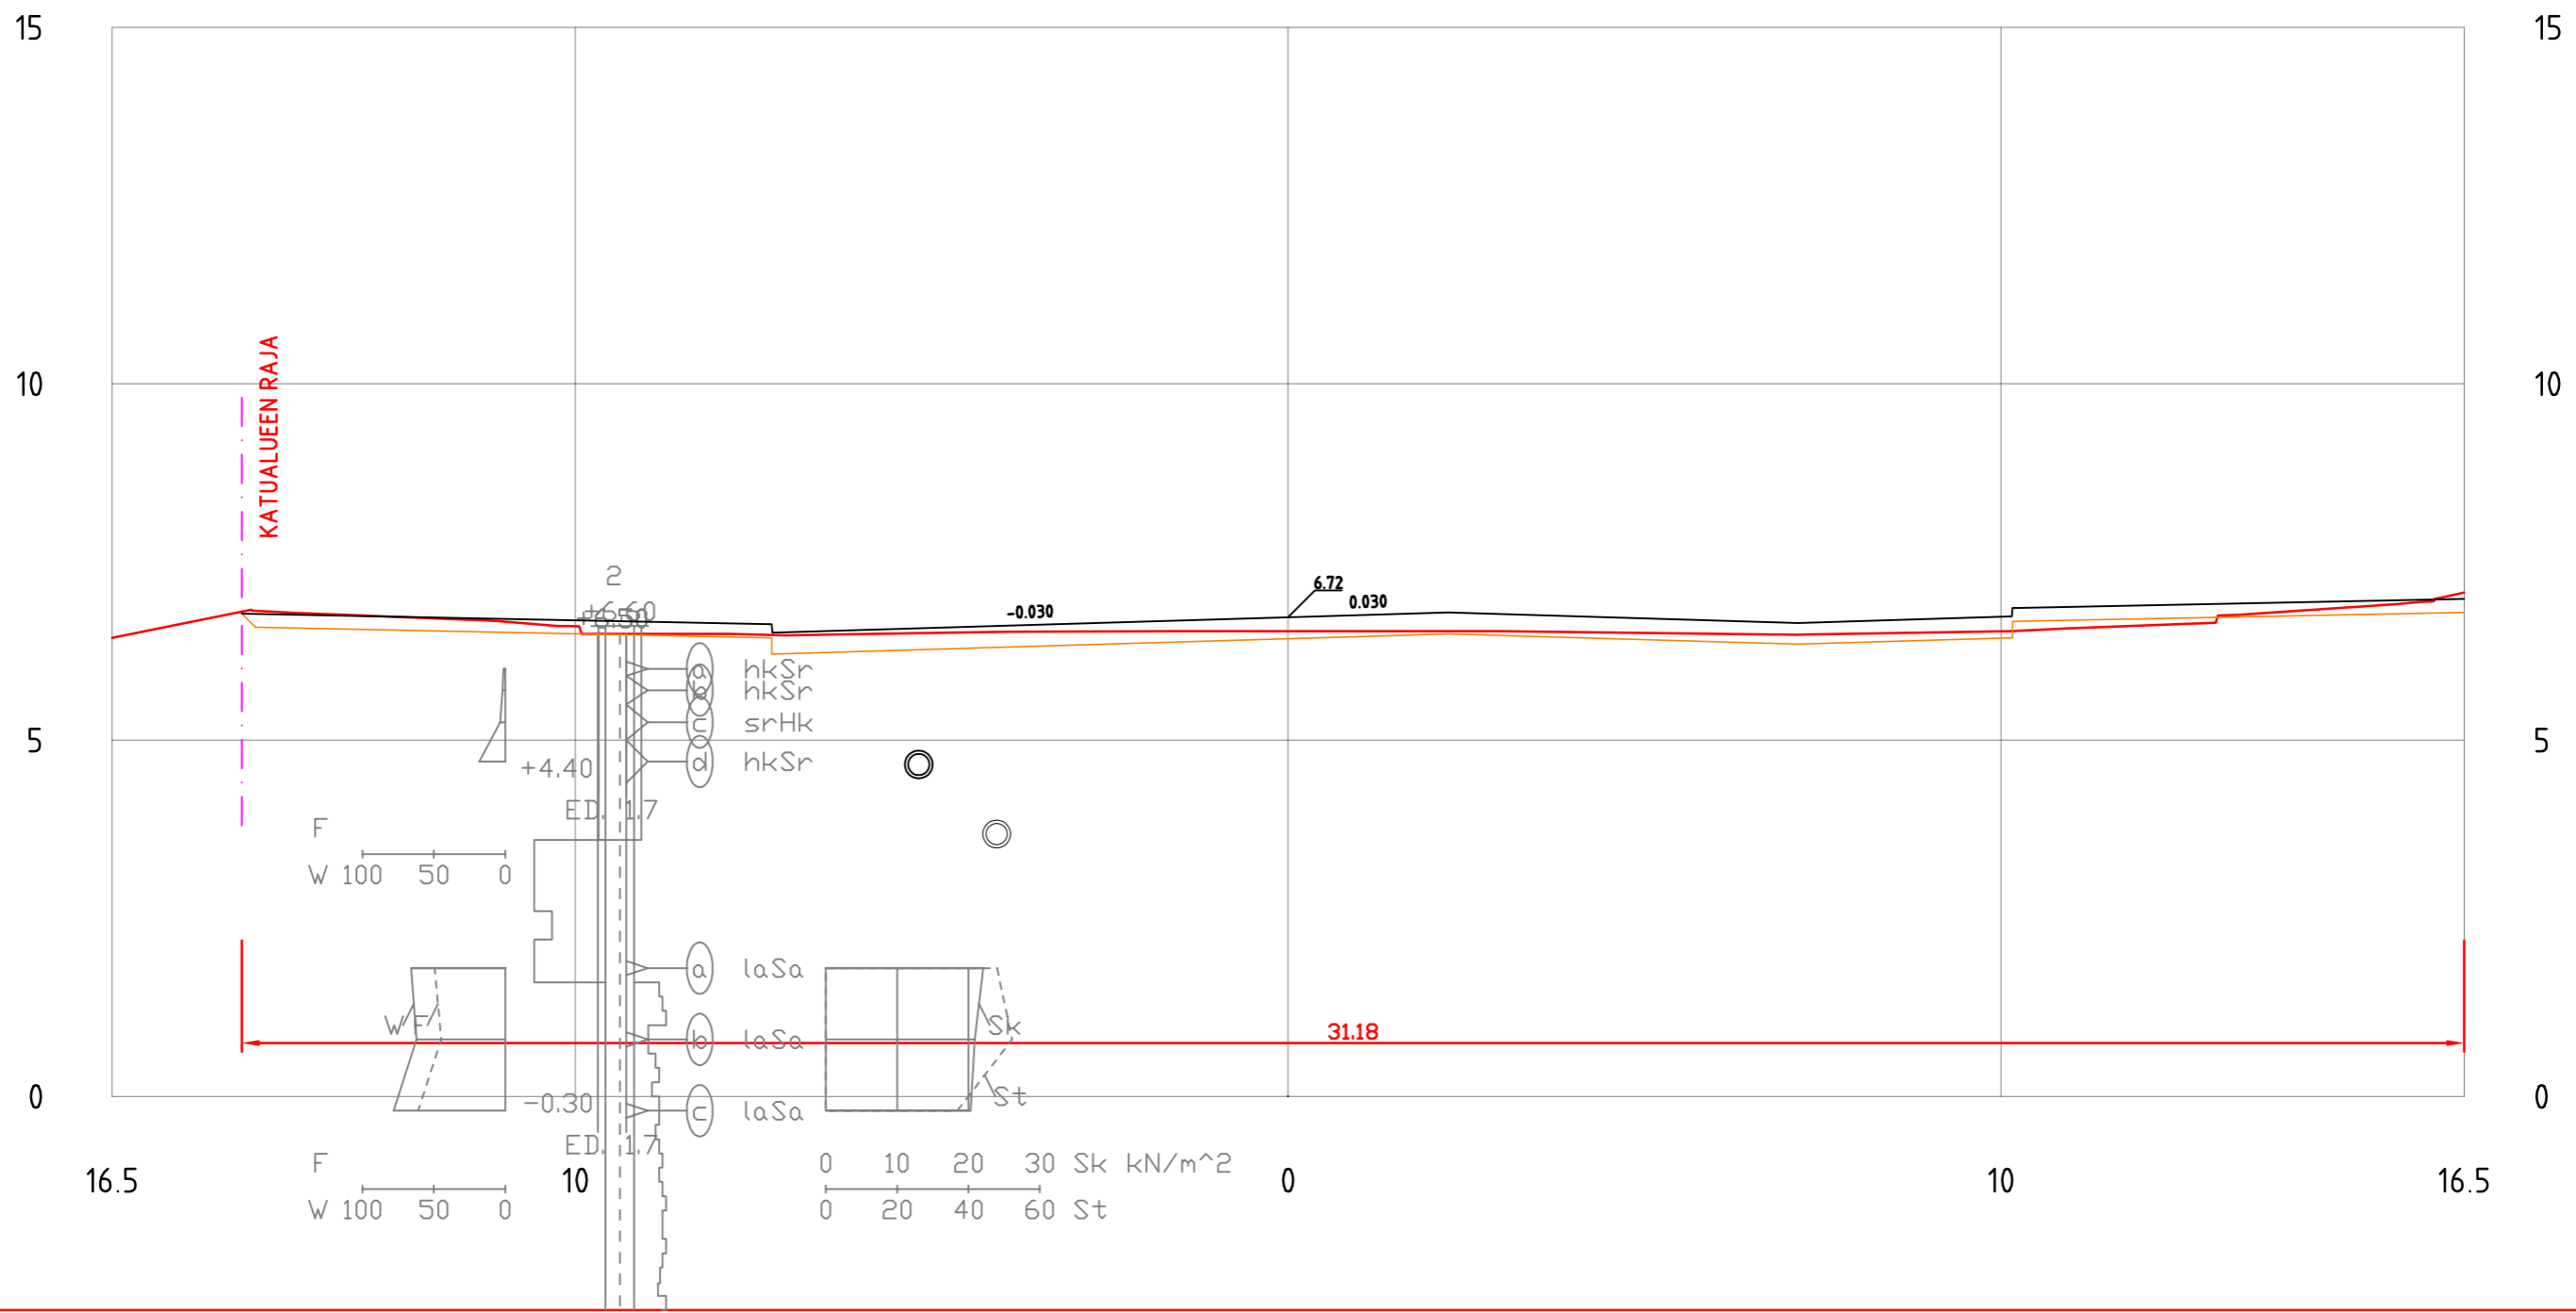


EERIKINKATU
PL =550

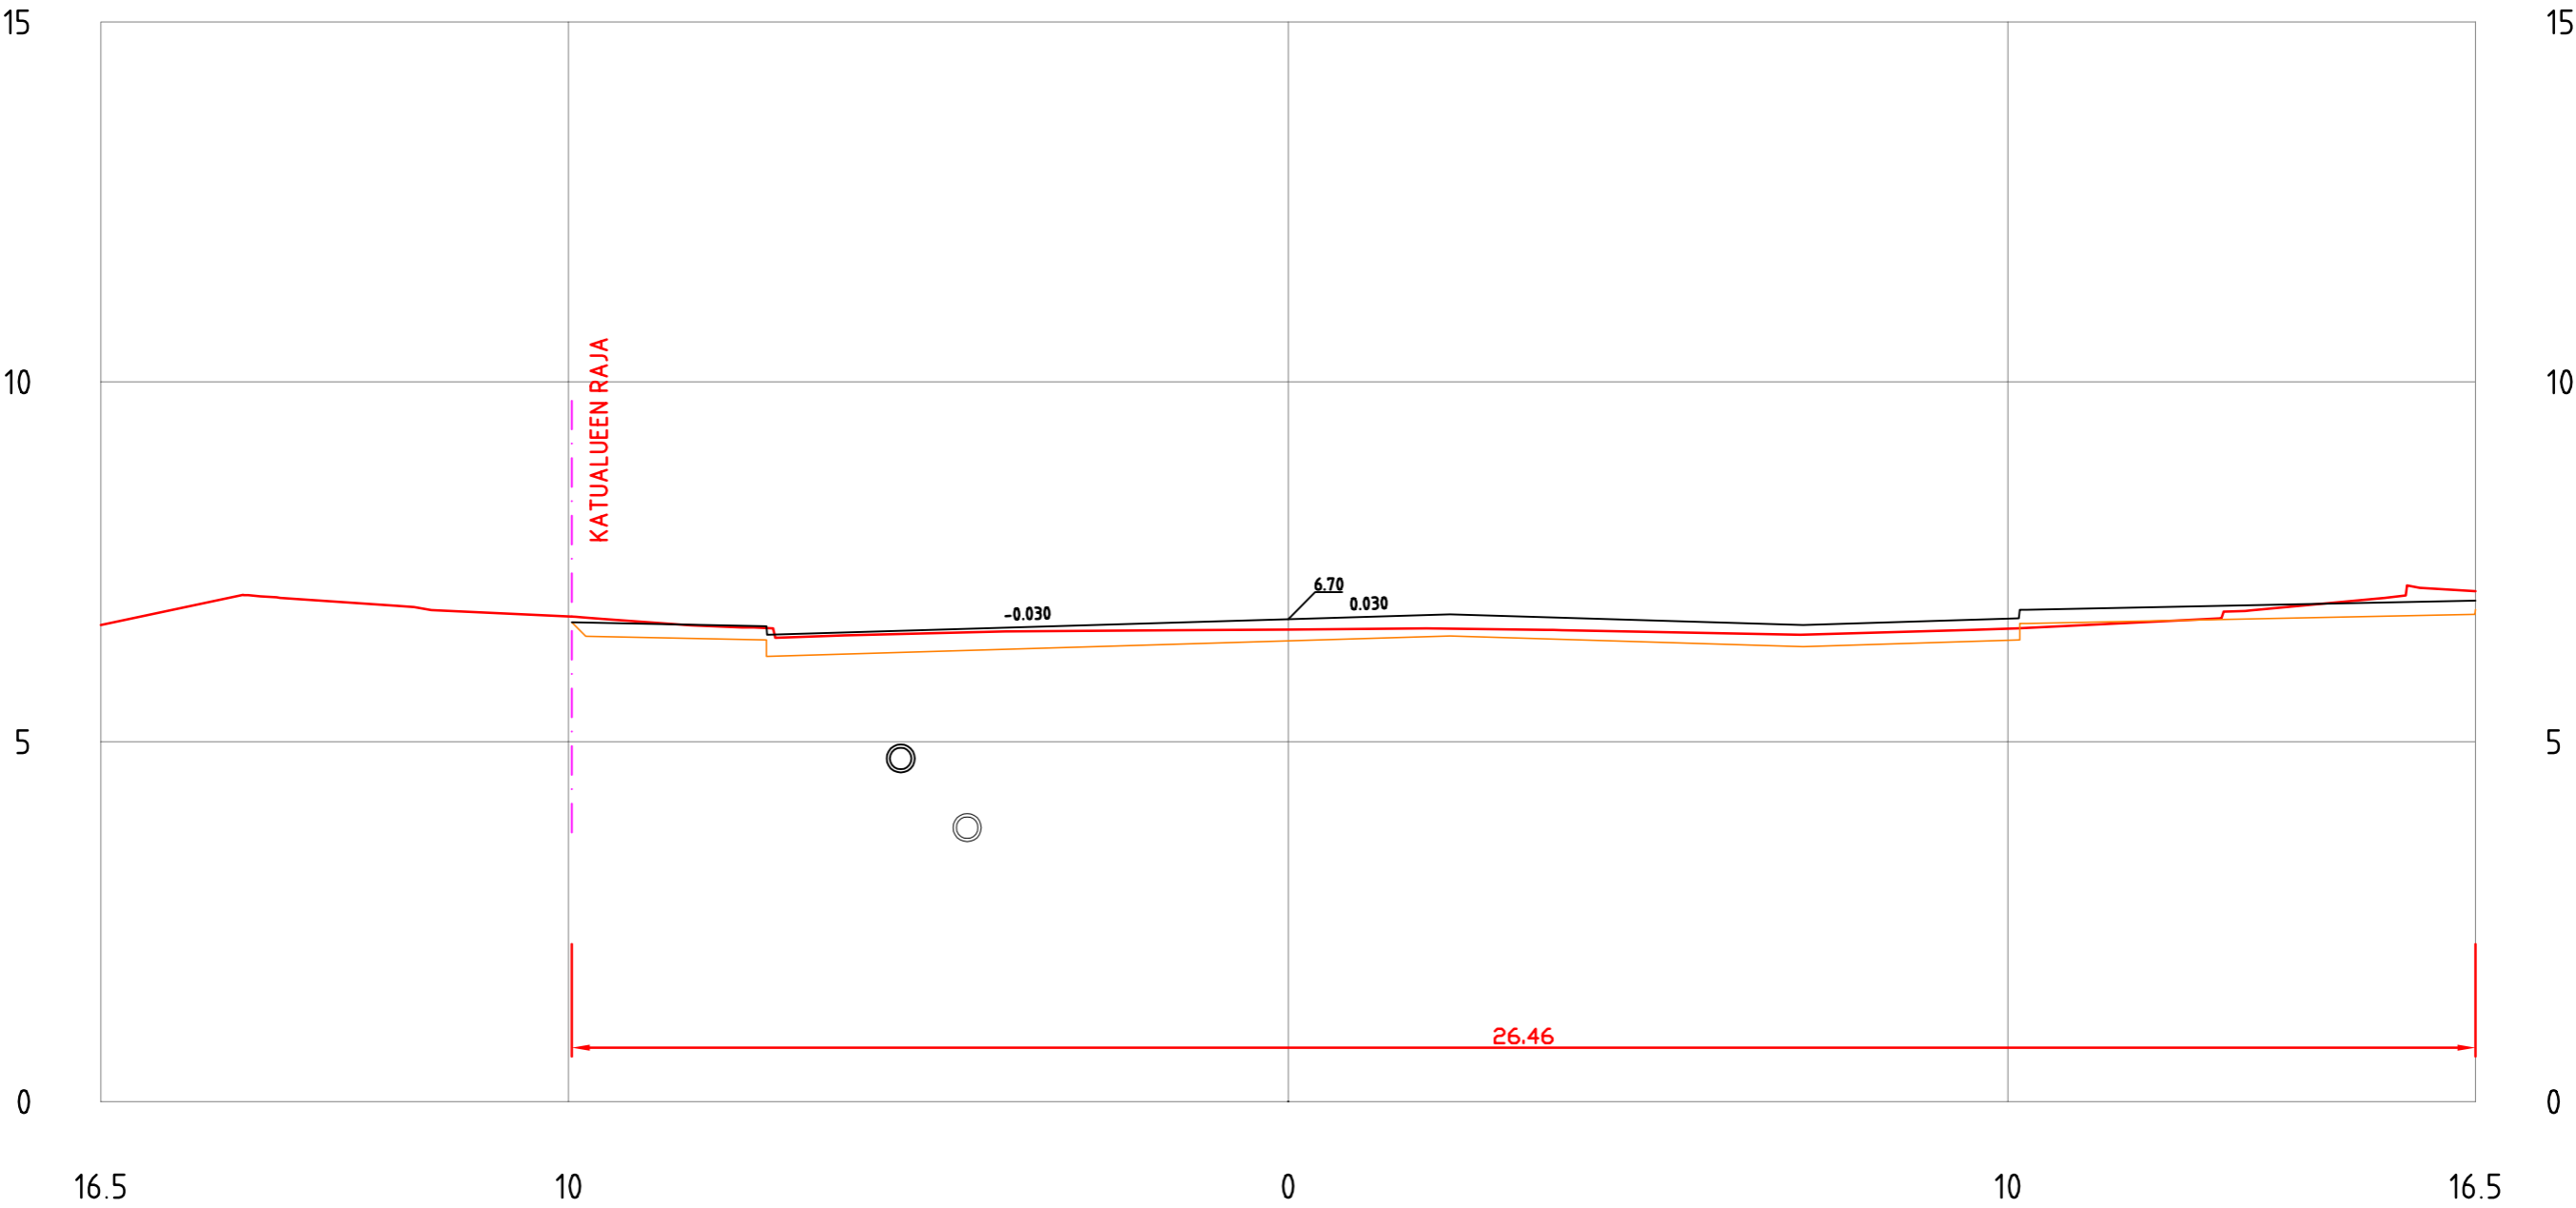


EERIKINKATU
PL =560

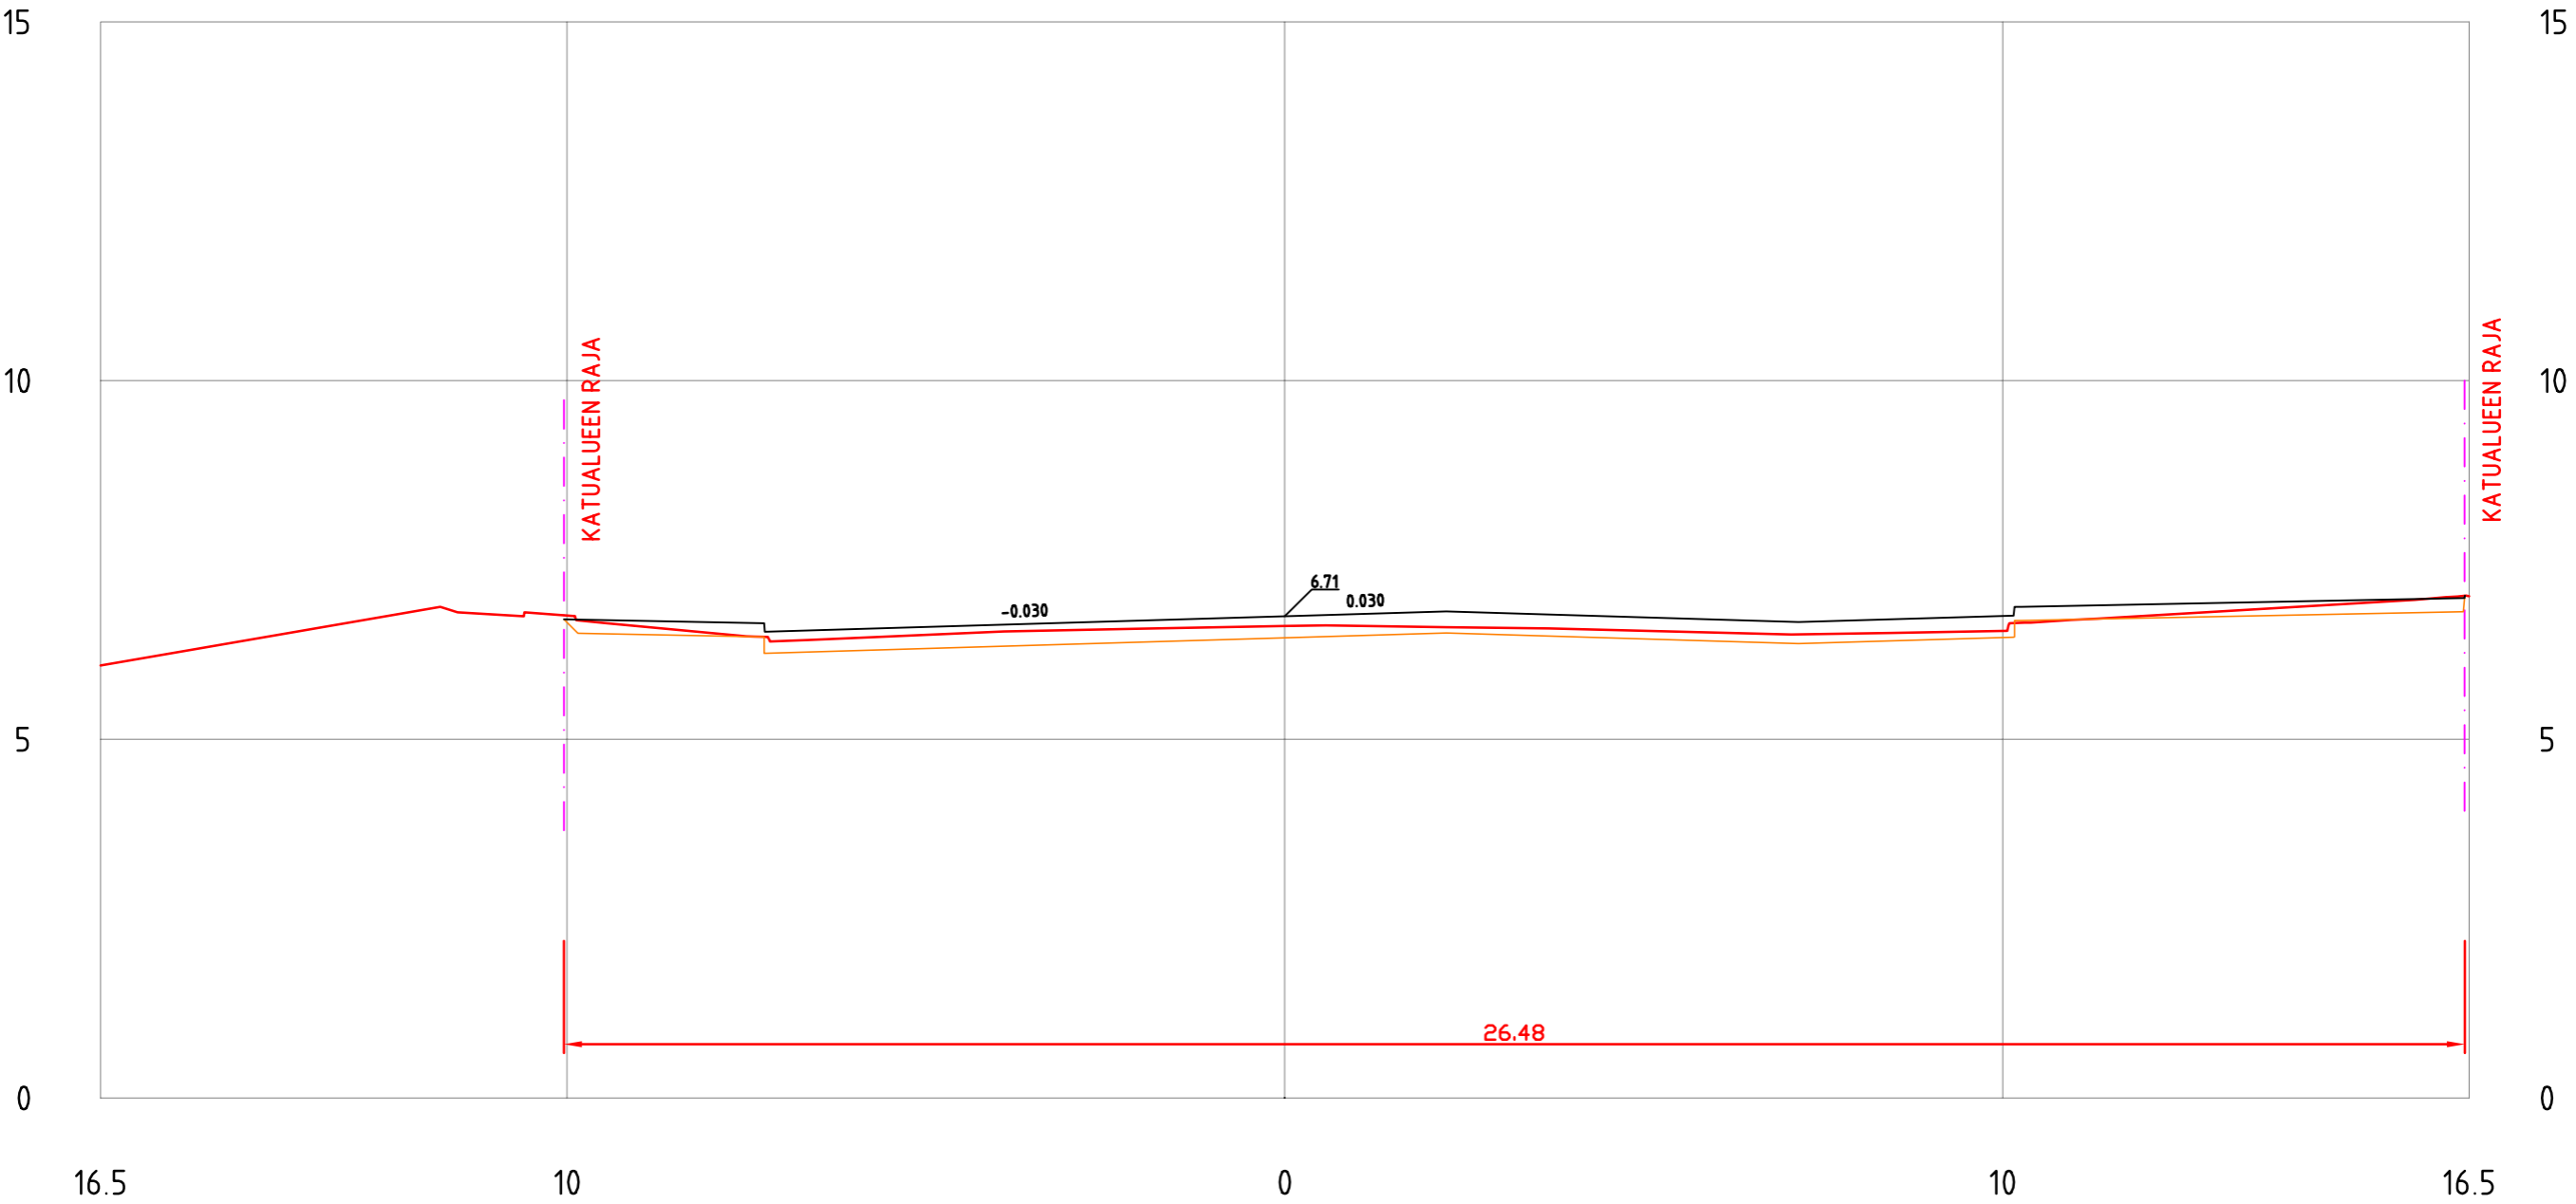


EERIKINKATU
PL =570

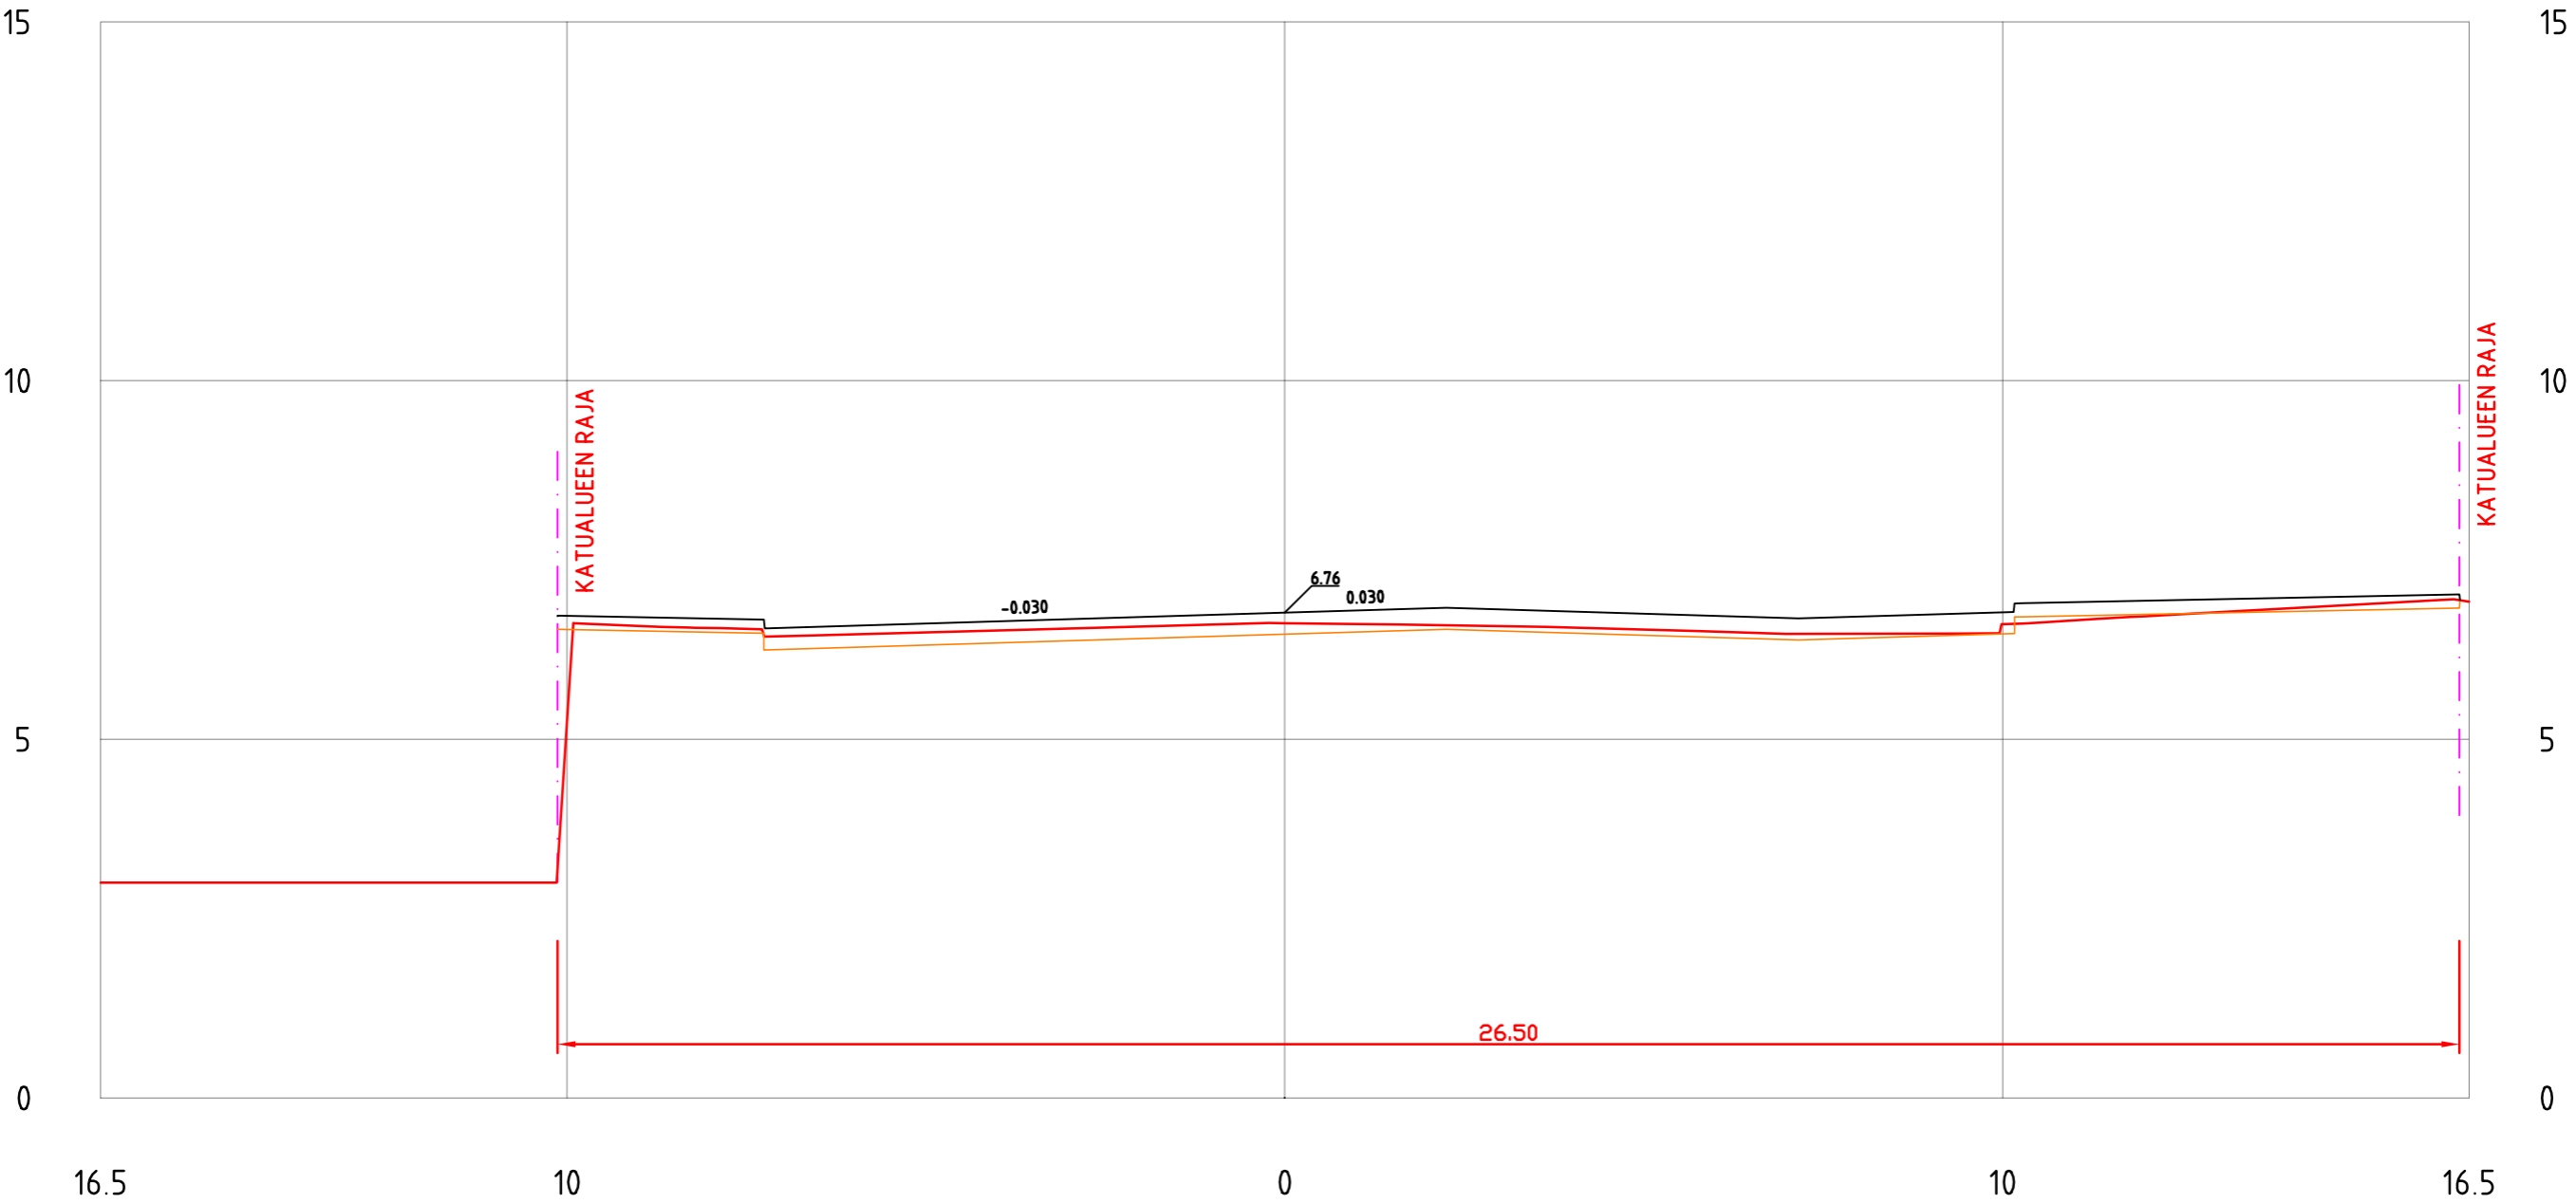


EERIKINKATU
PL =580

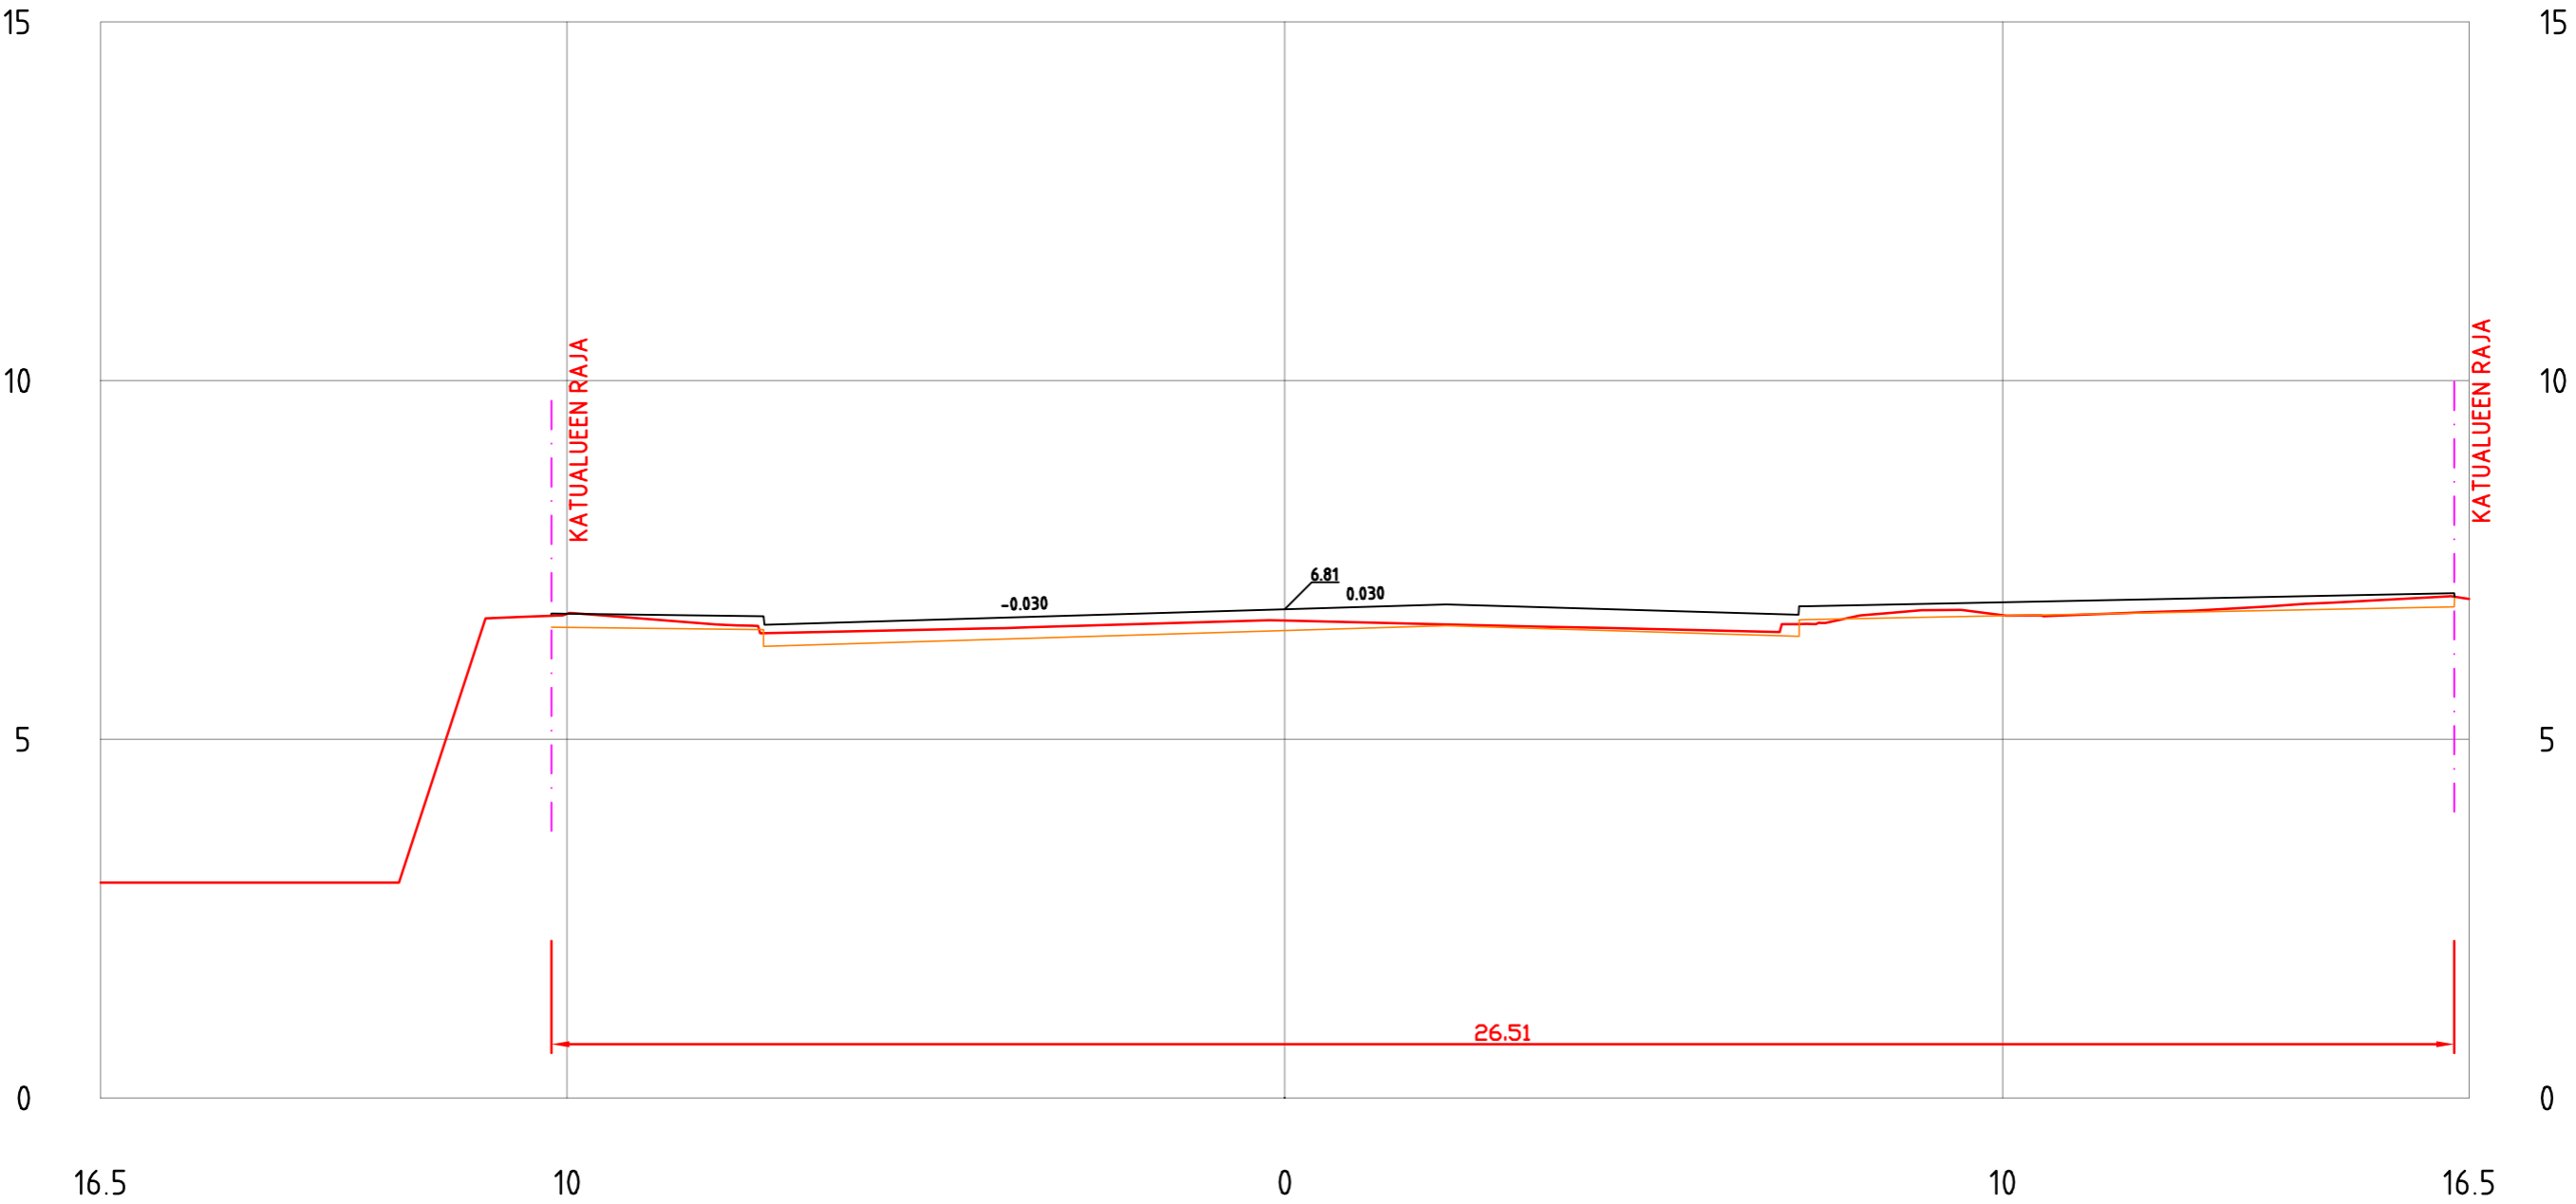


EERIKINKATU
PL =590

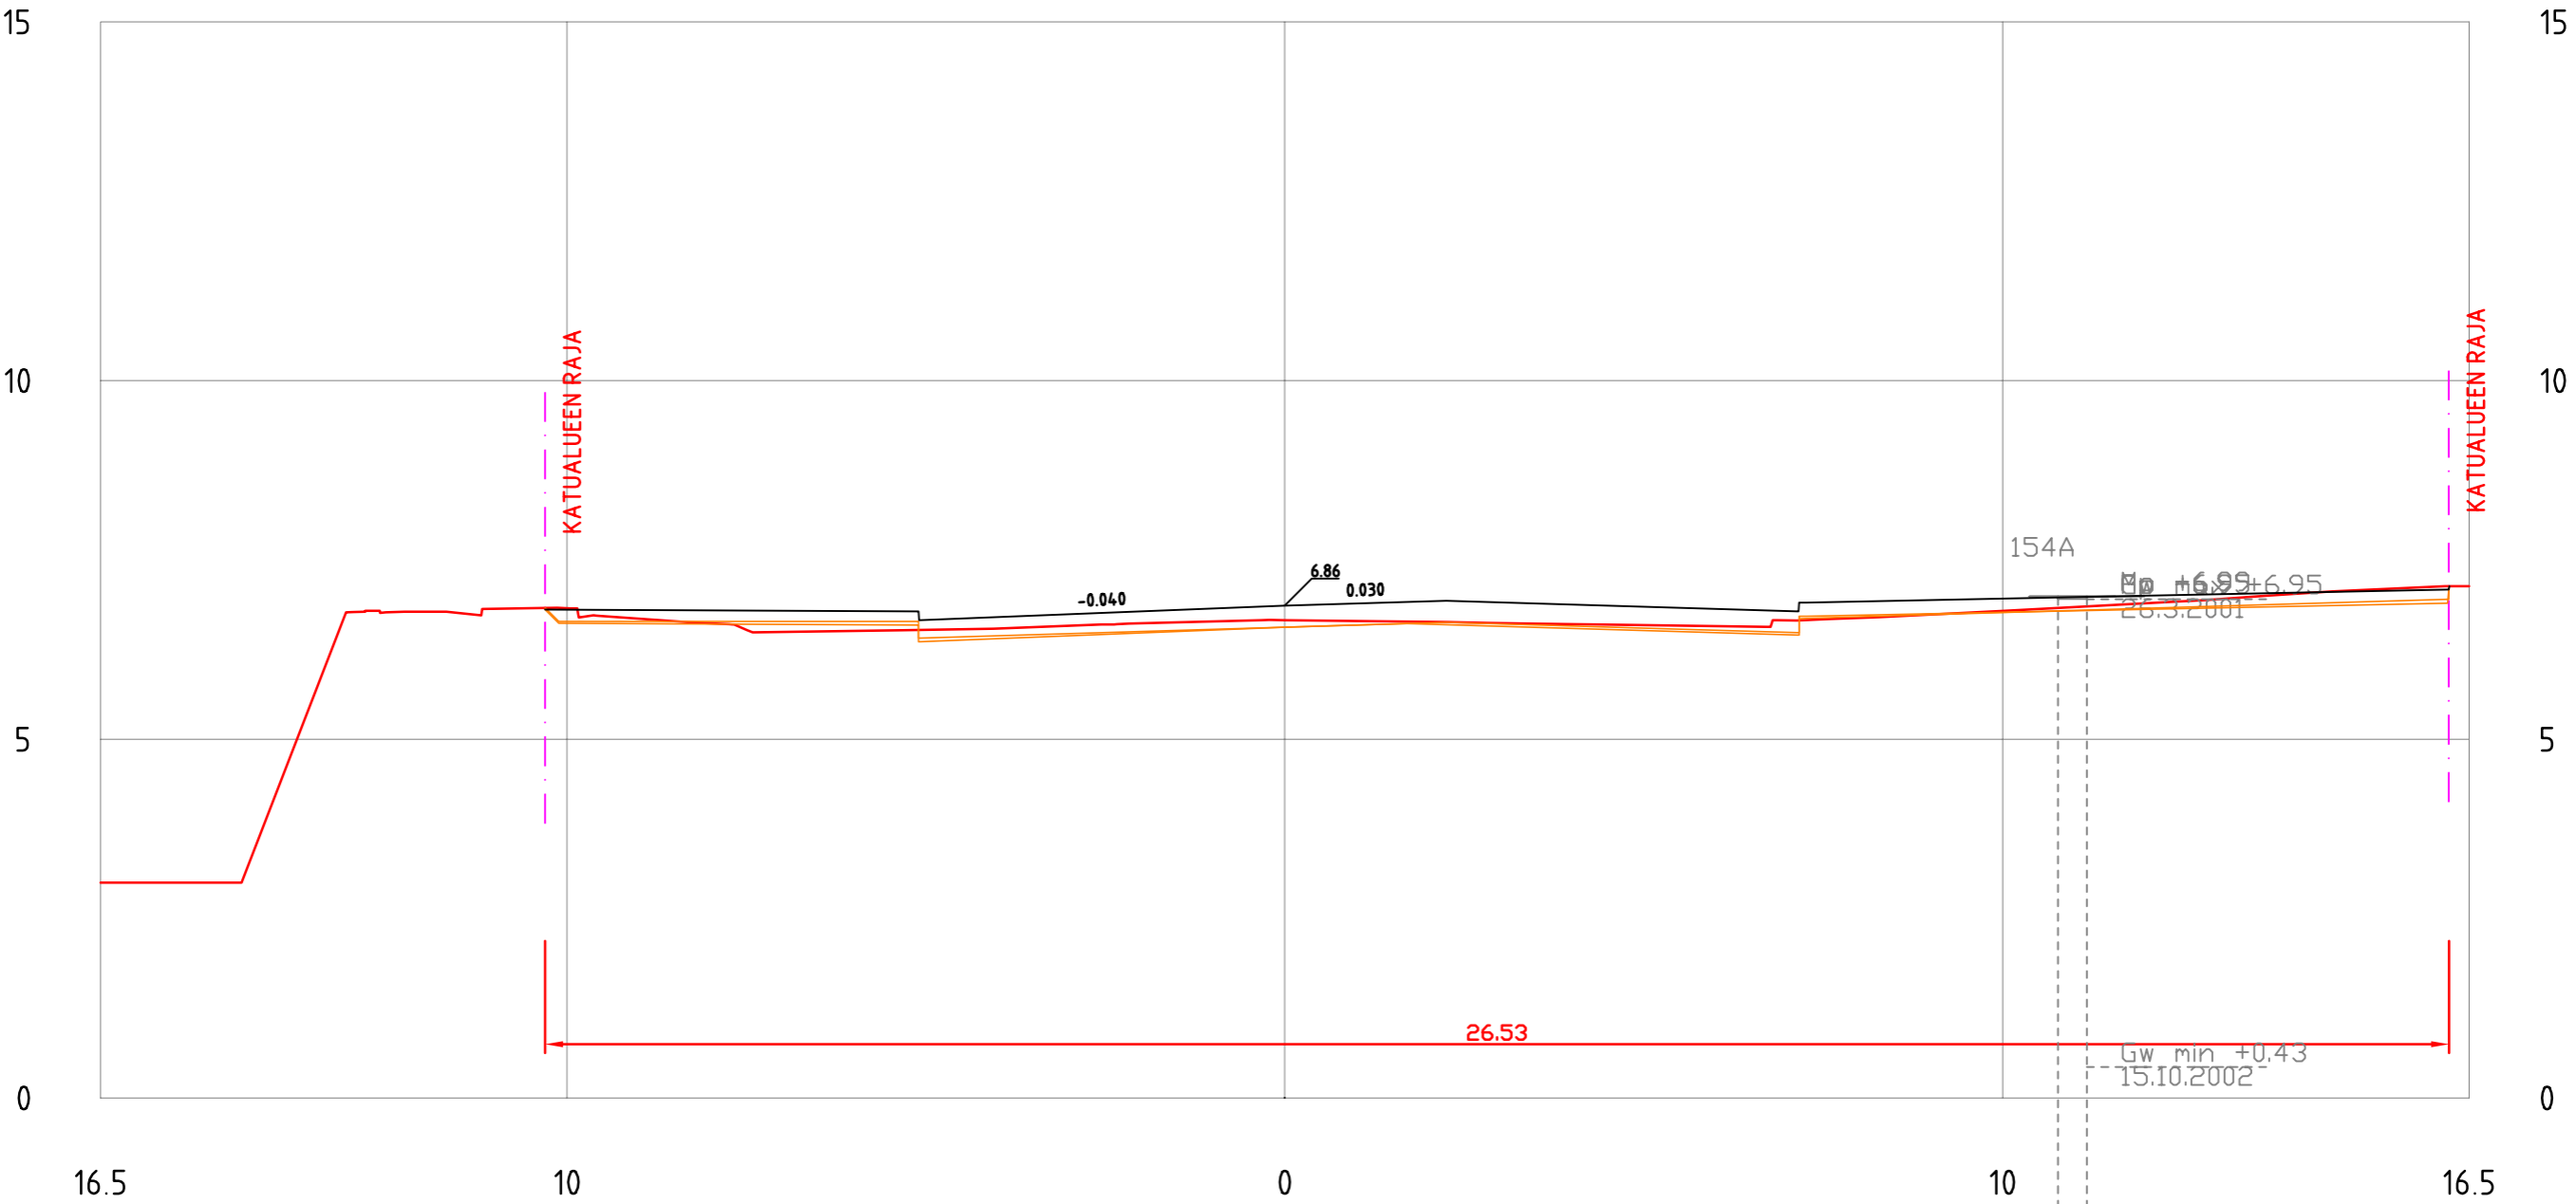


EERIKINKATU
PL = 600

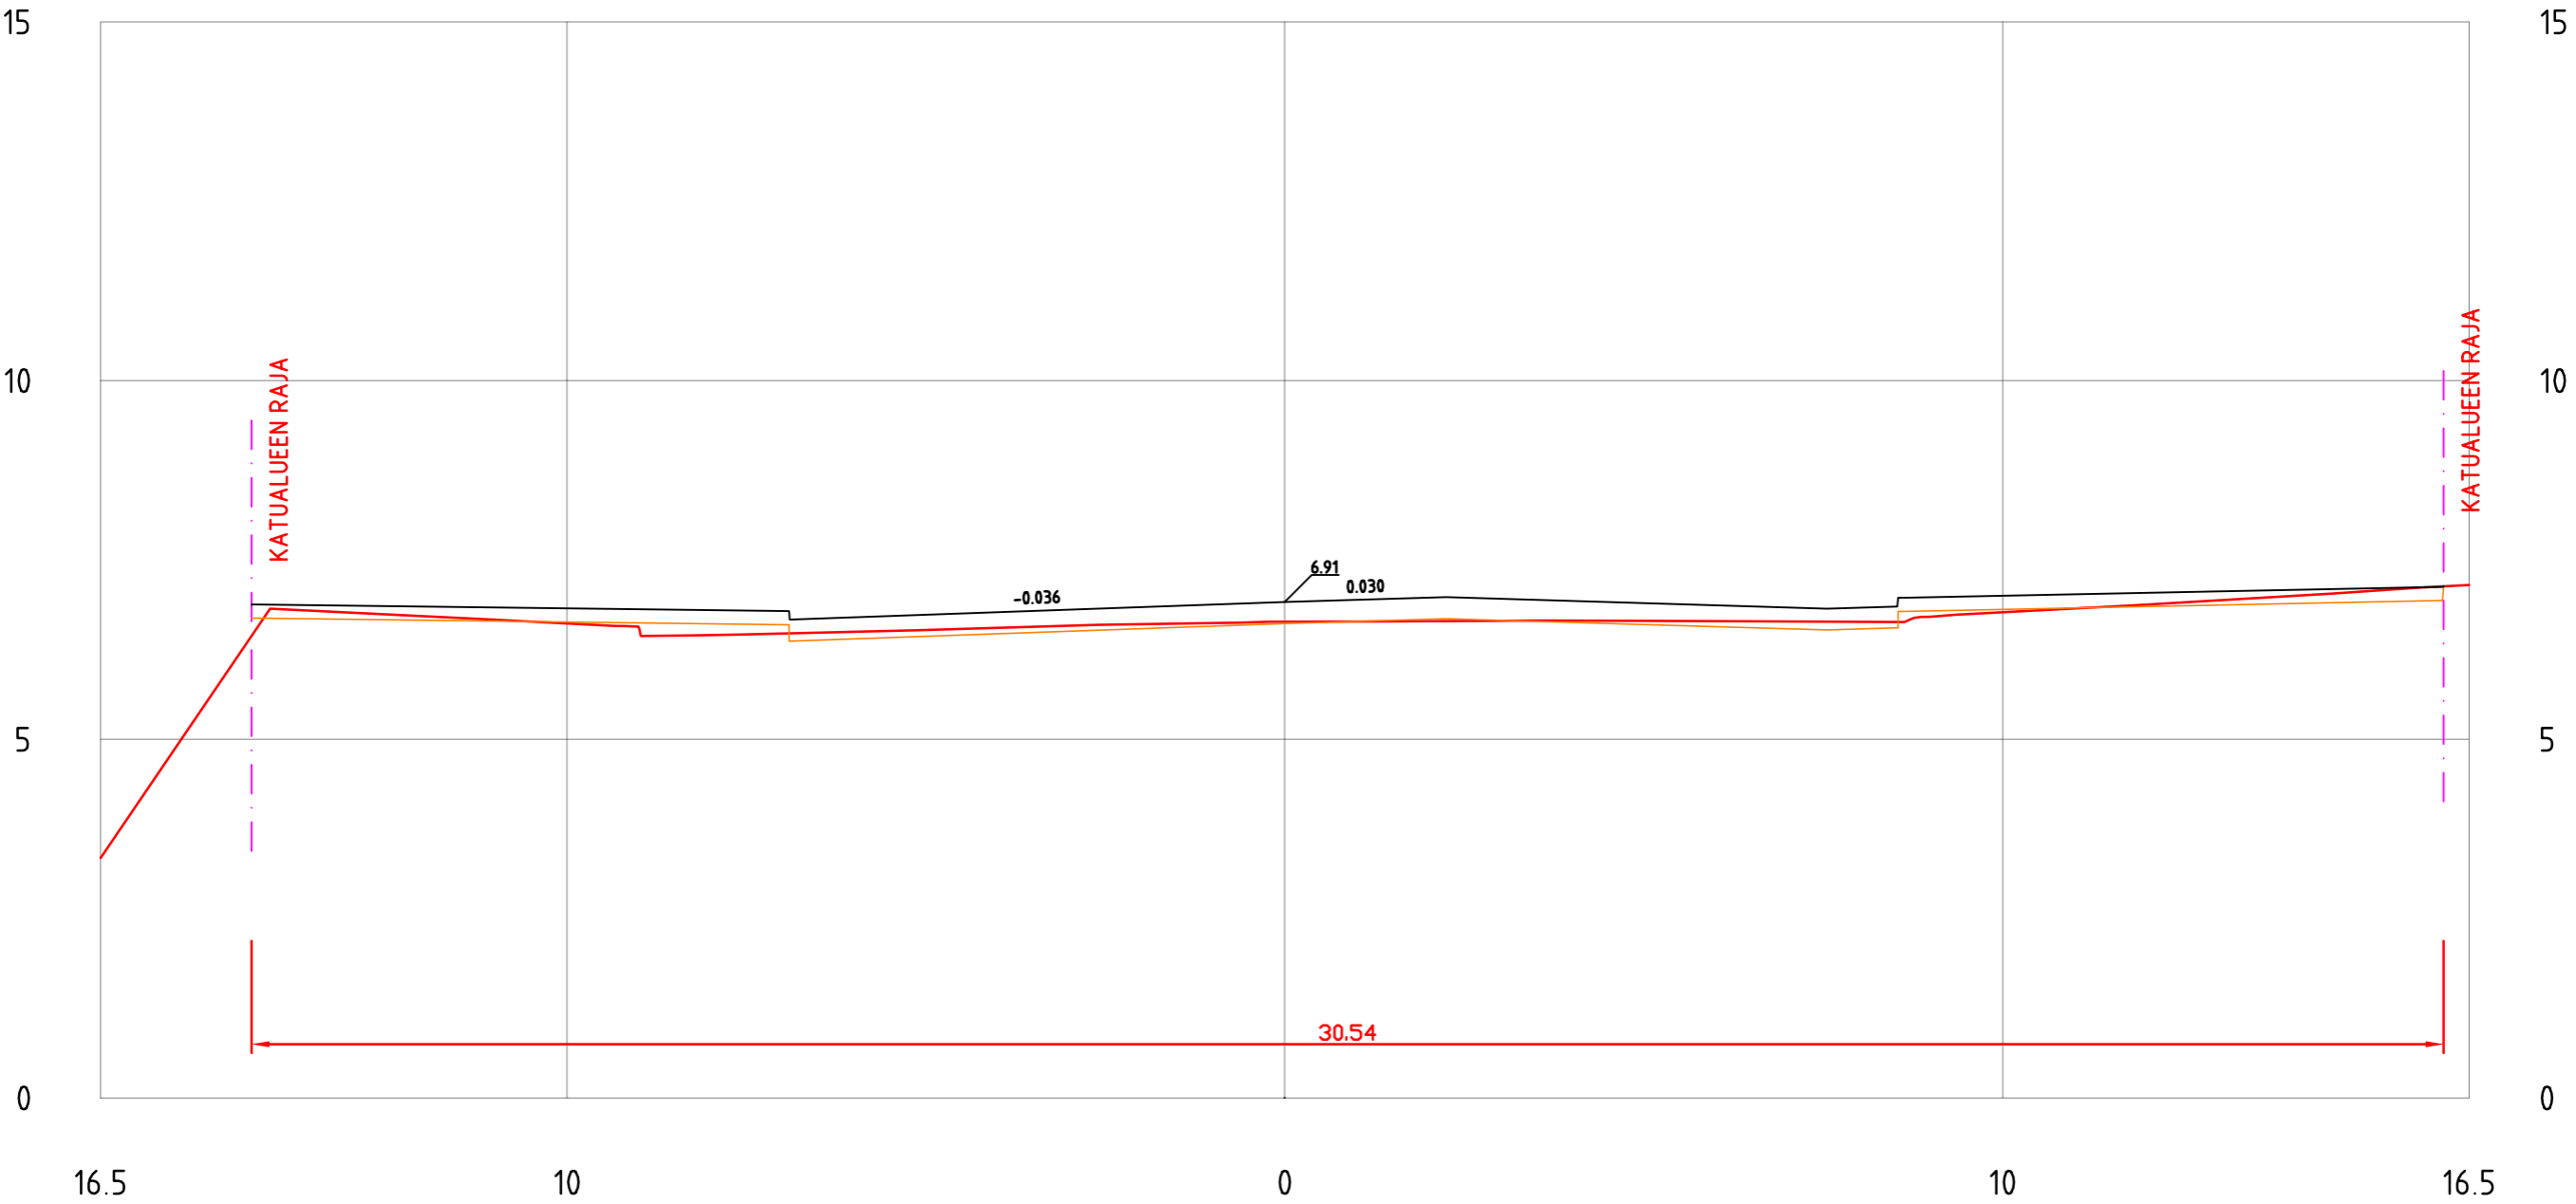


EERIKINKATU
PL = 610

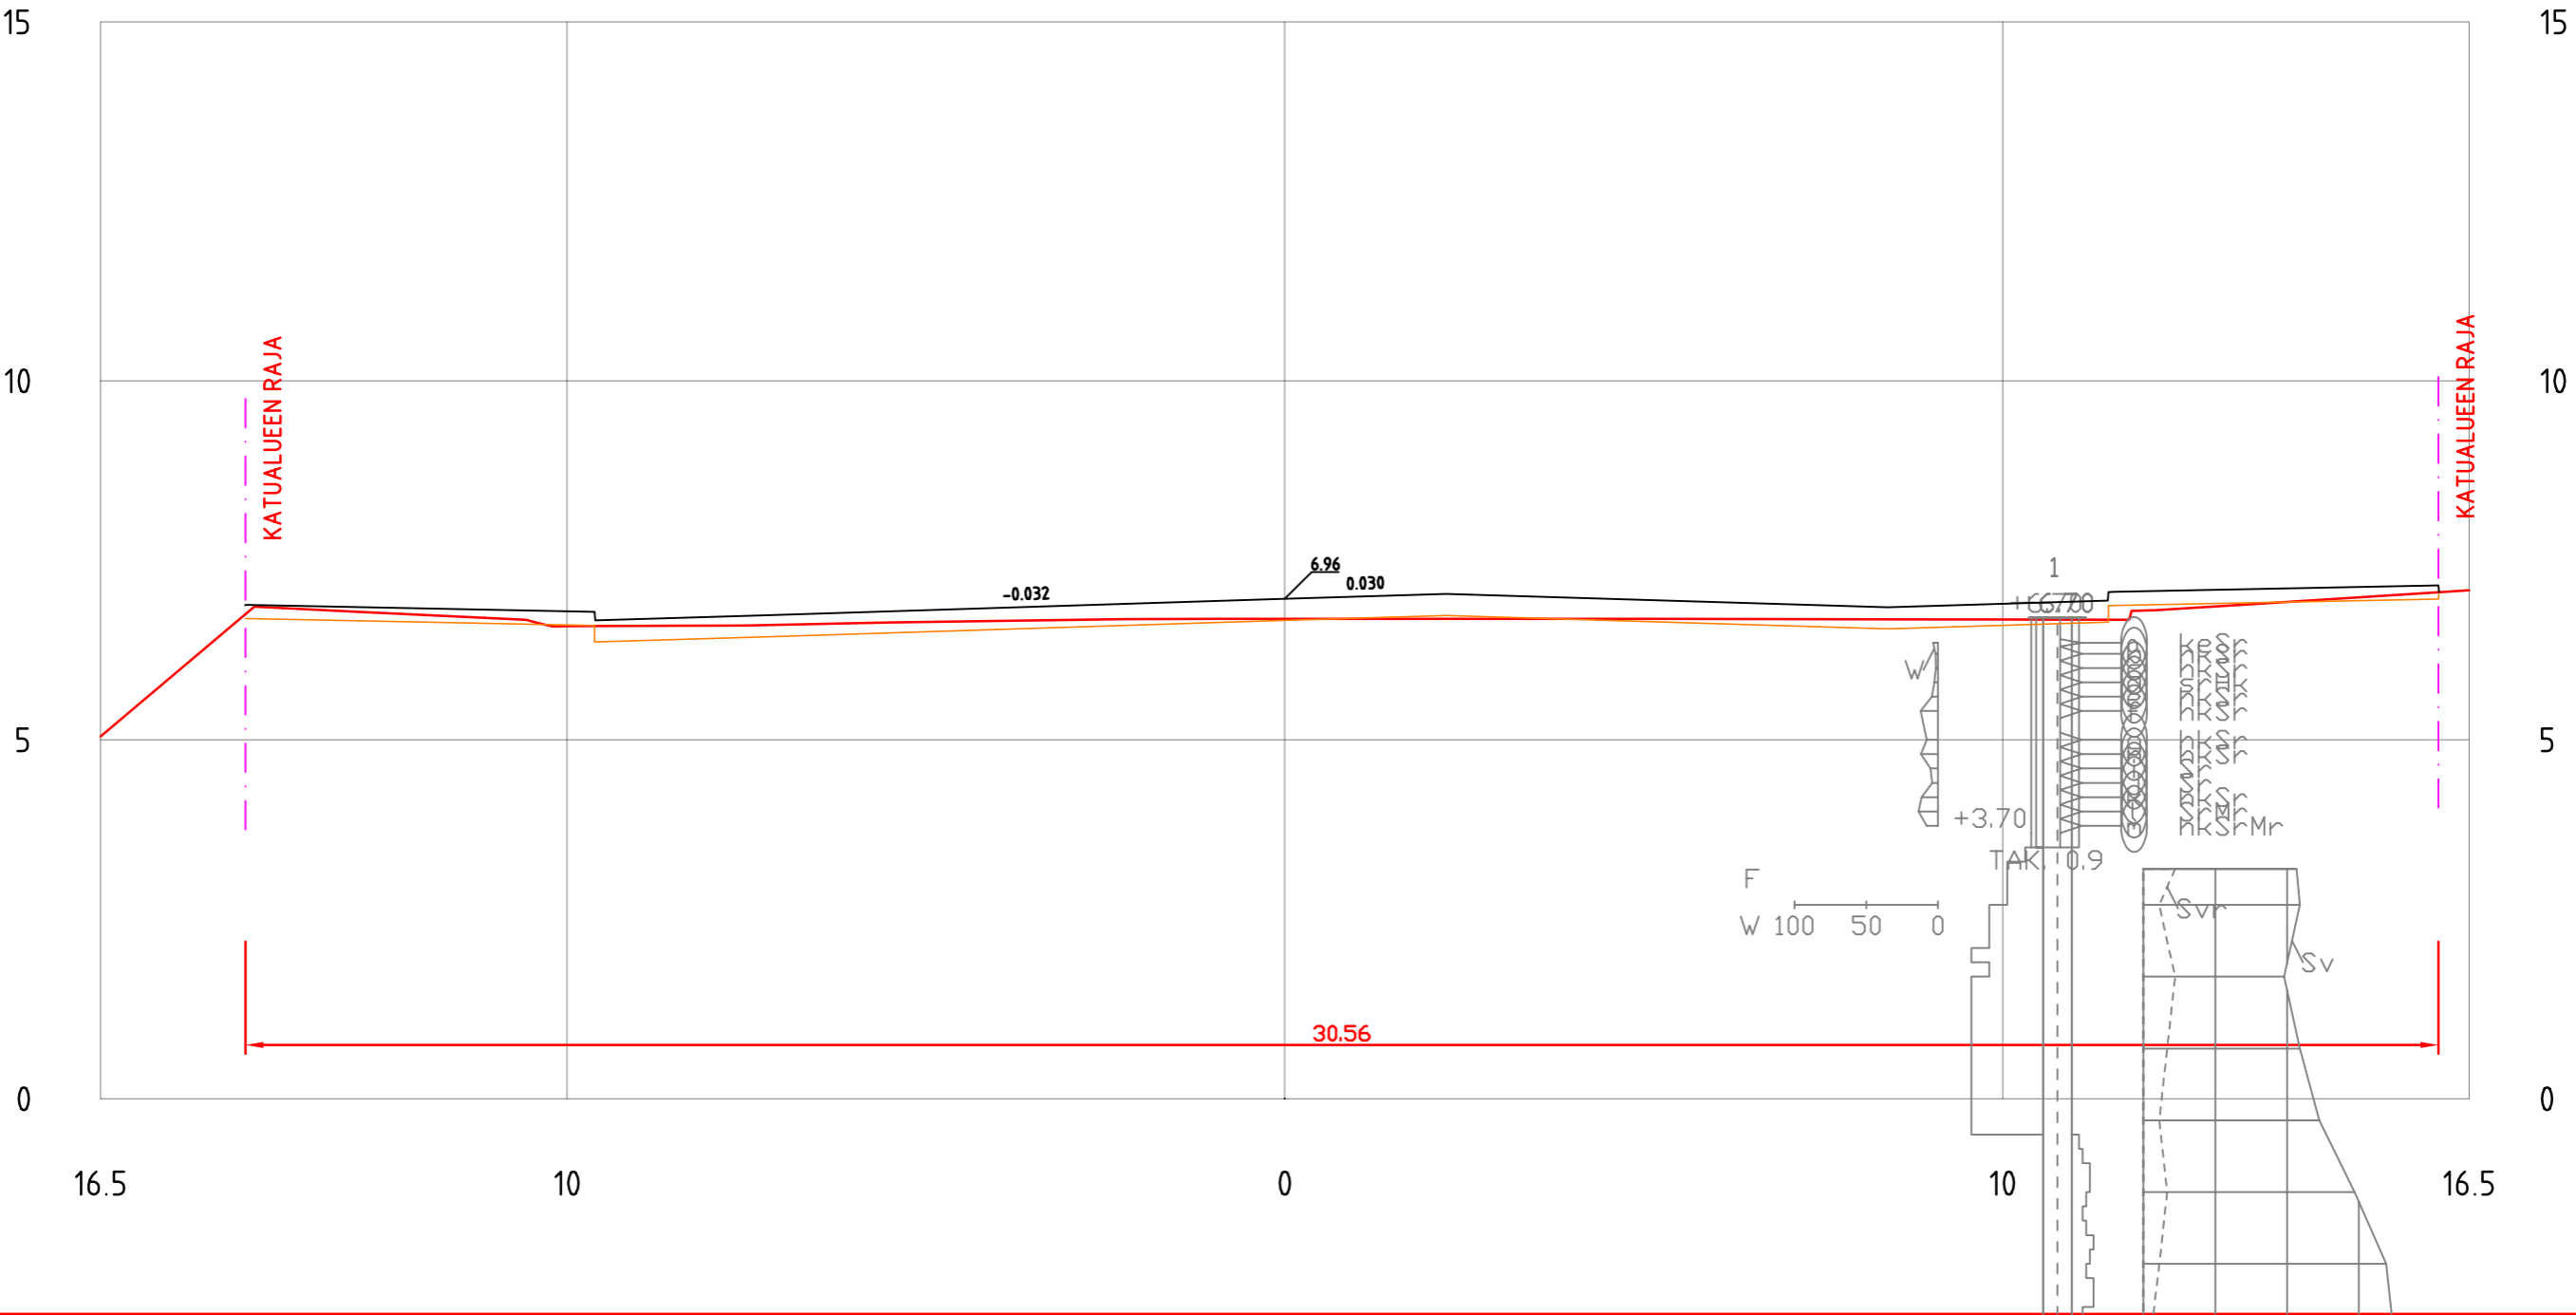


EERIKINKATU
PL = 620

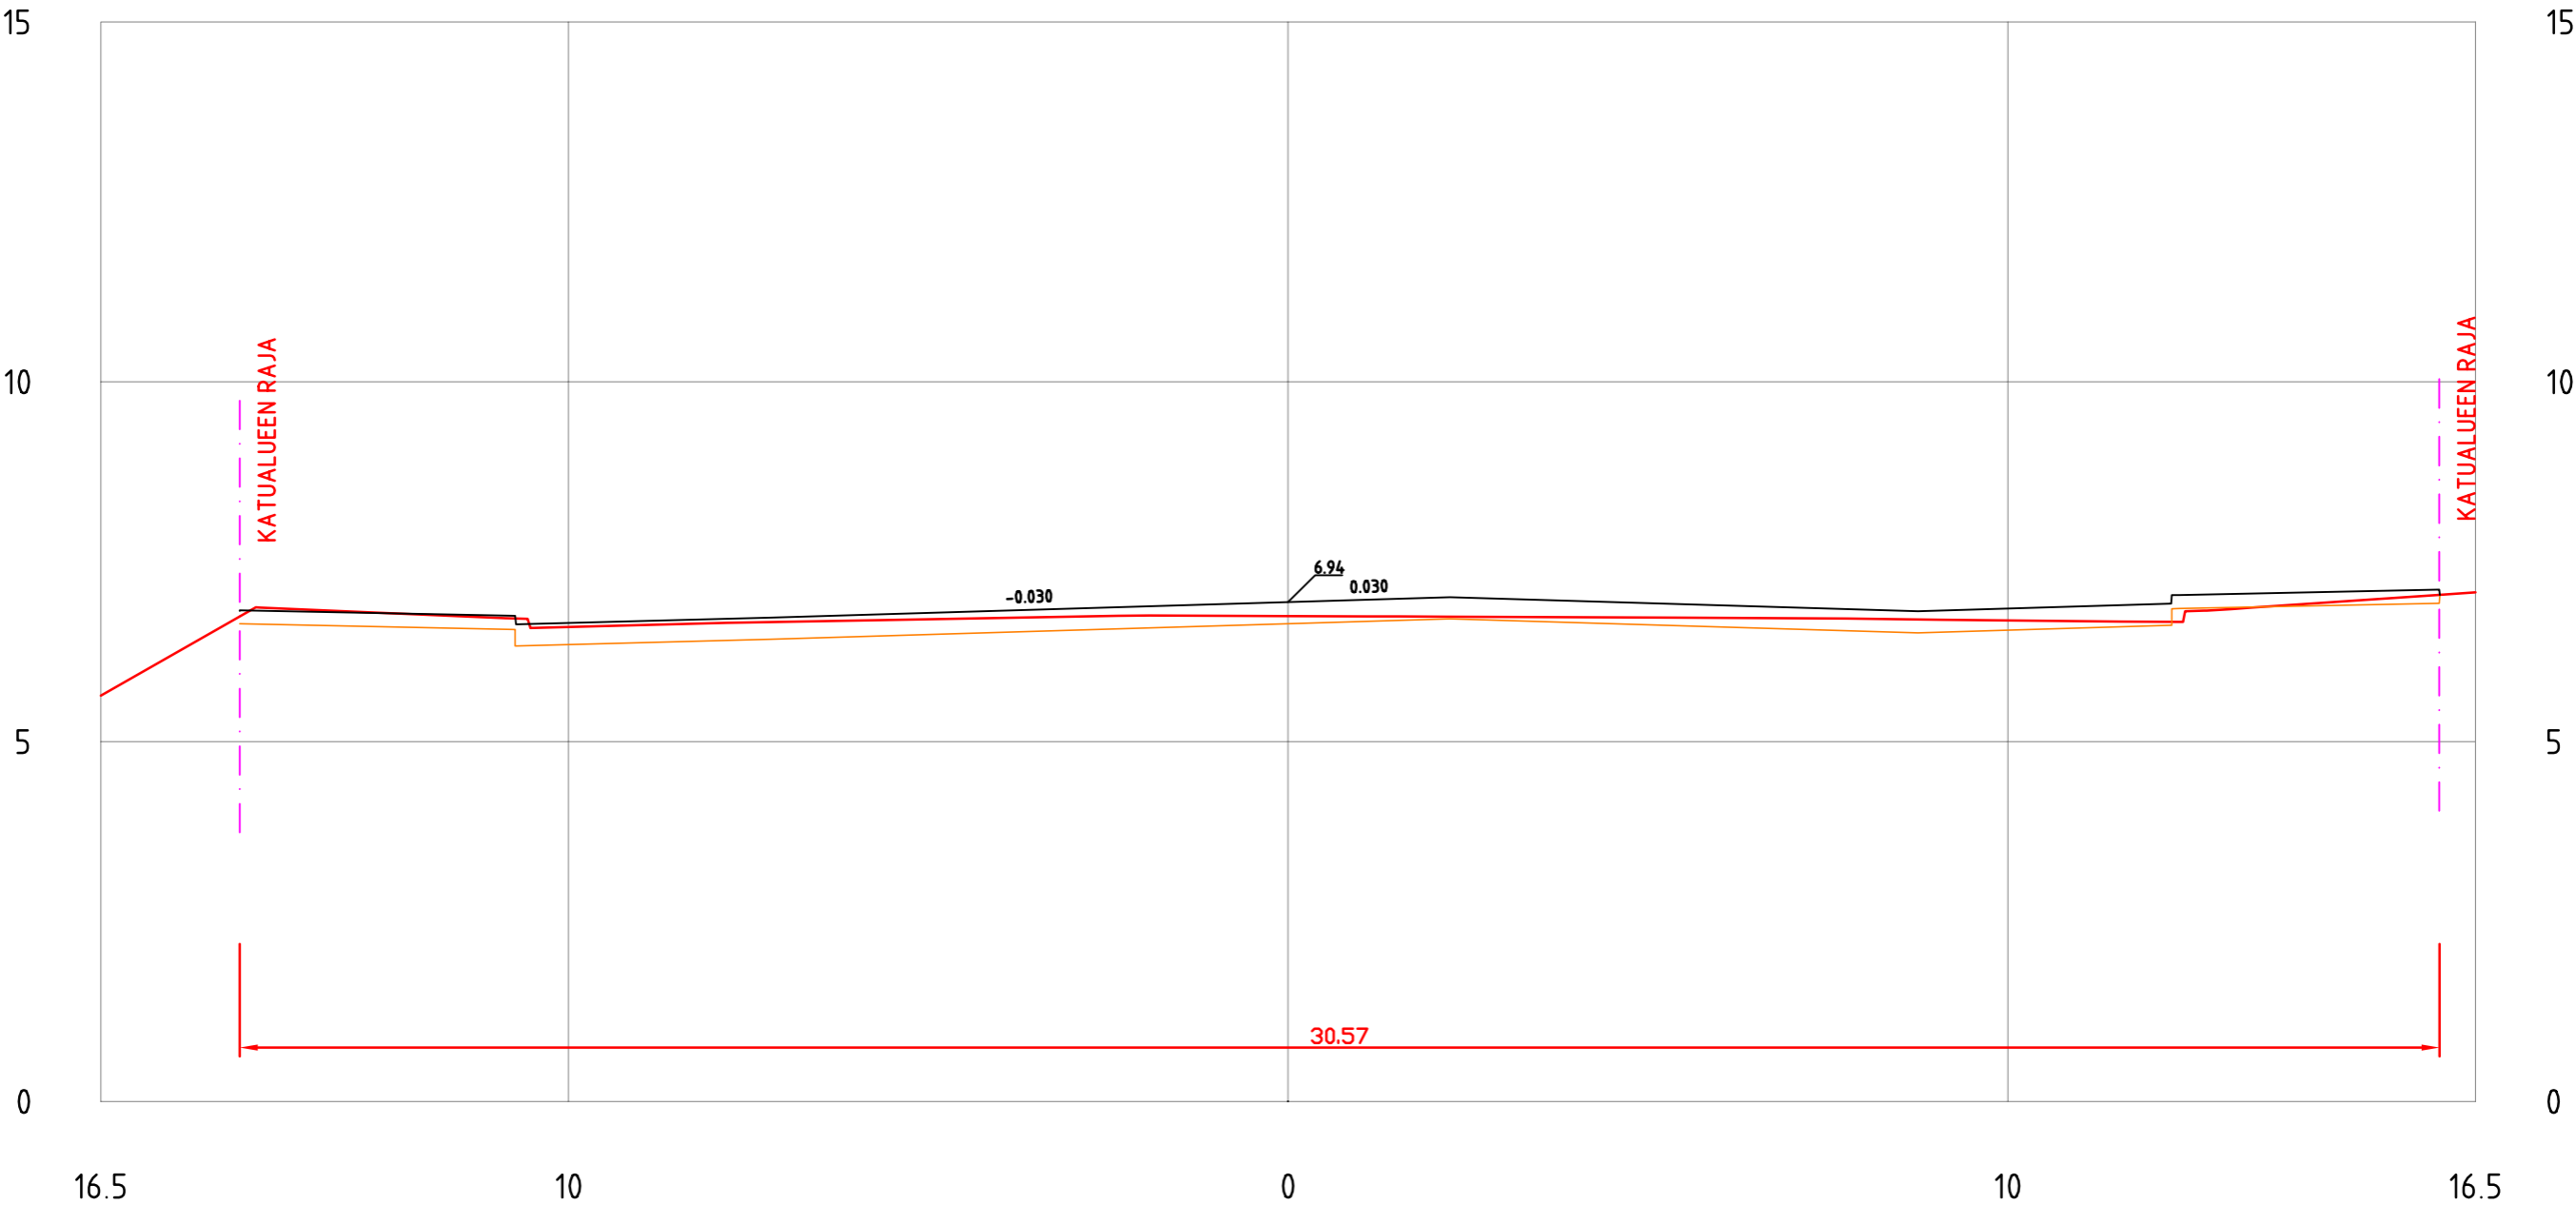



EERIKINKATU
PL = 630

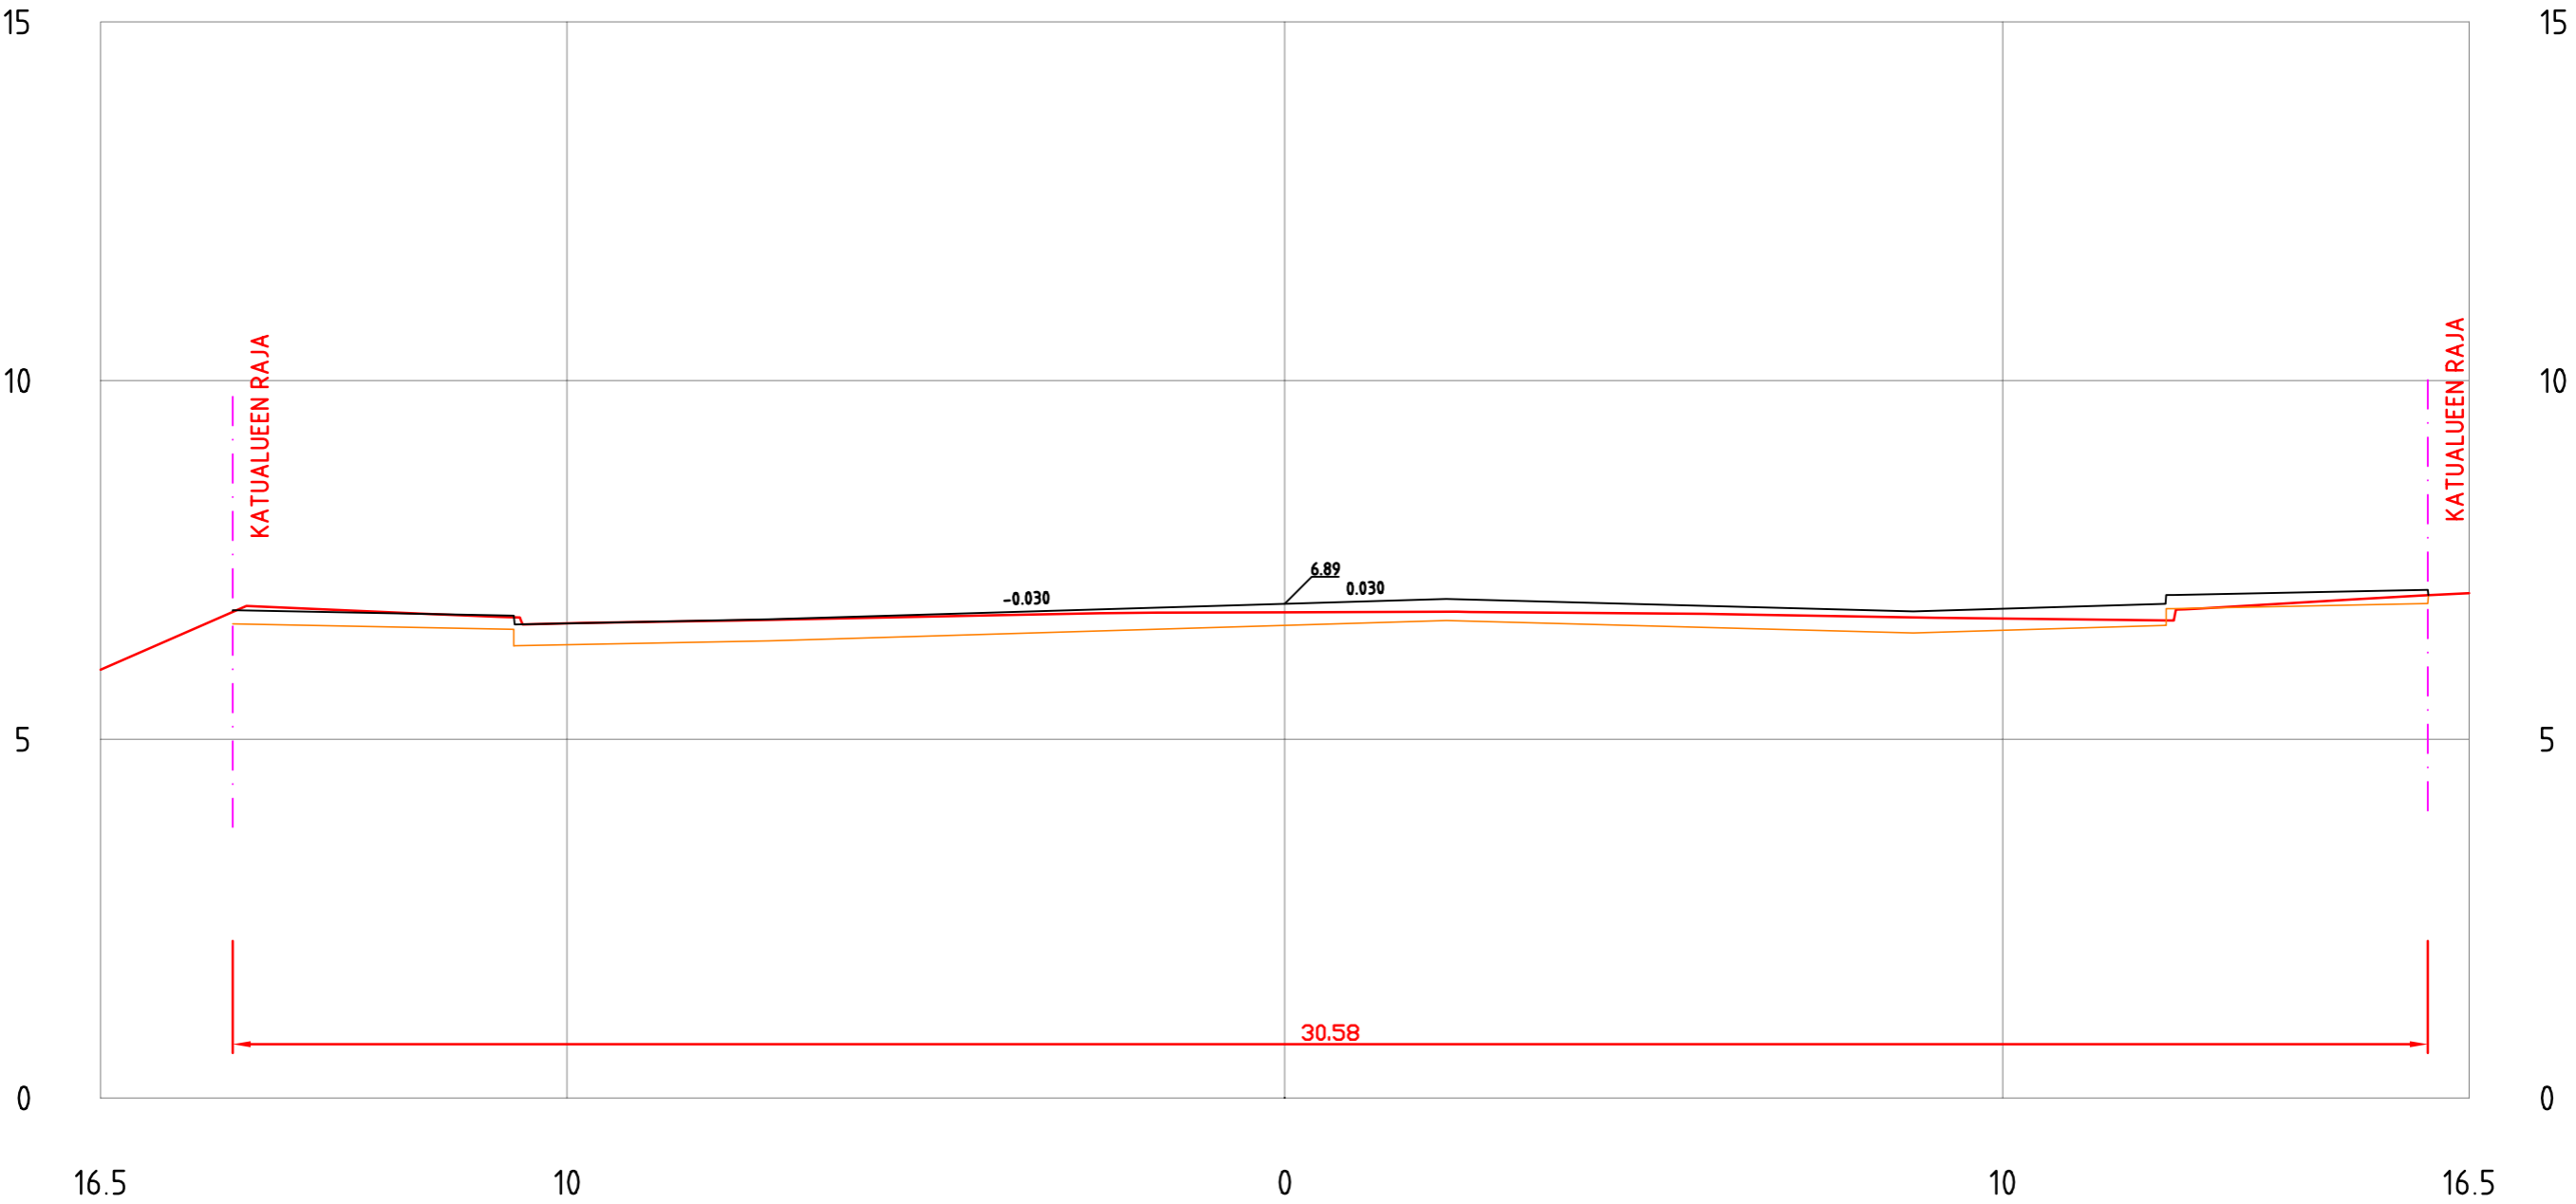

EERIKINKATU
PL = 640

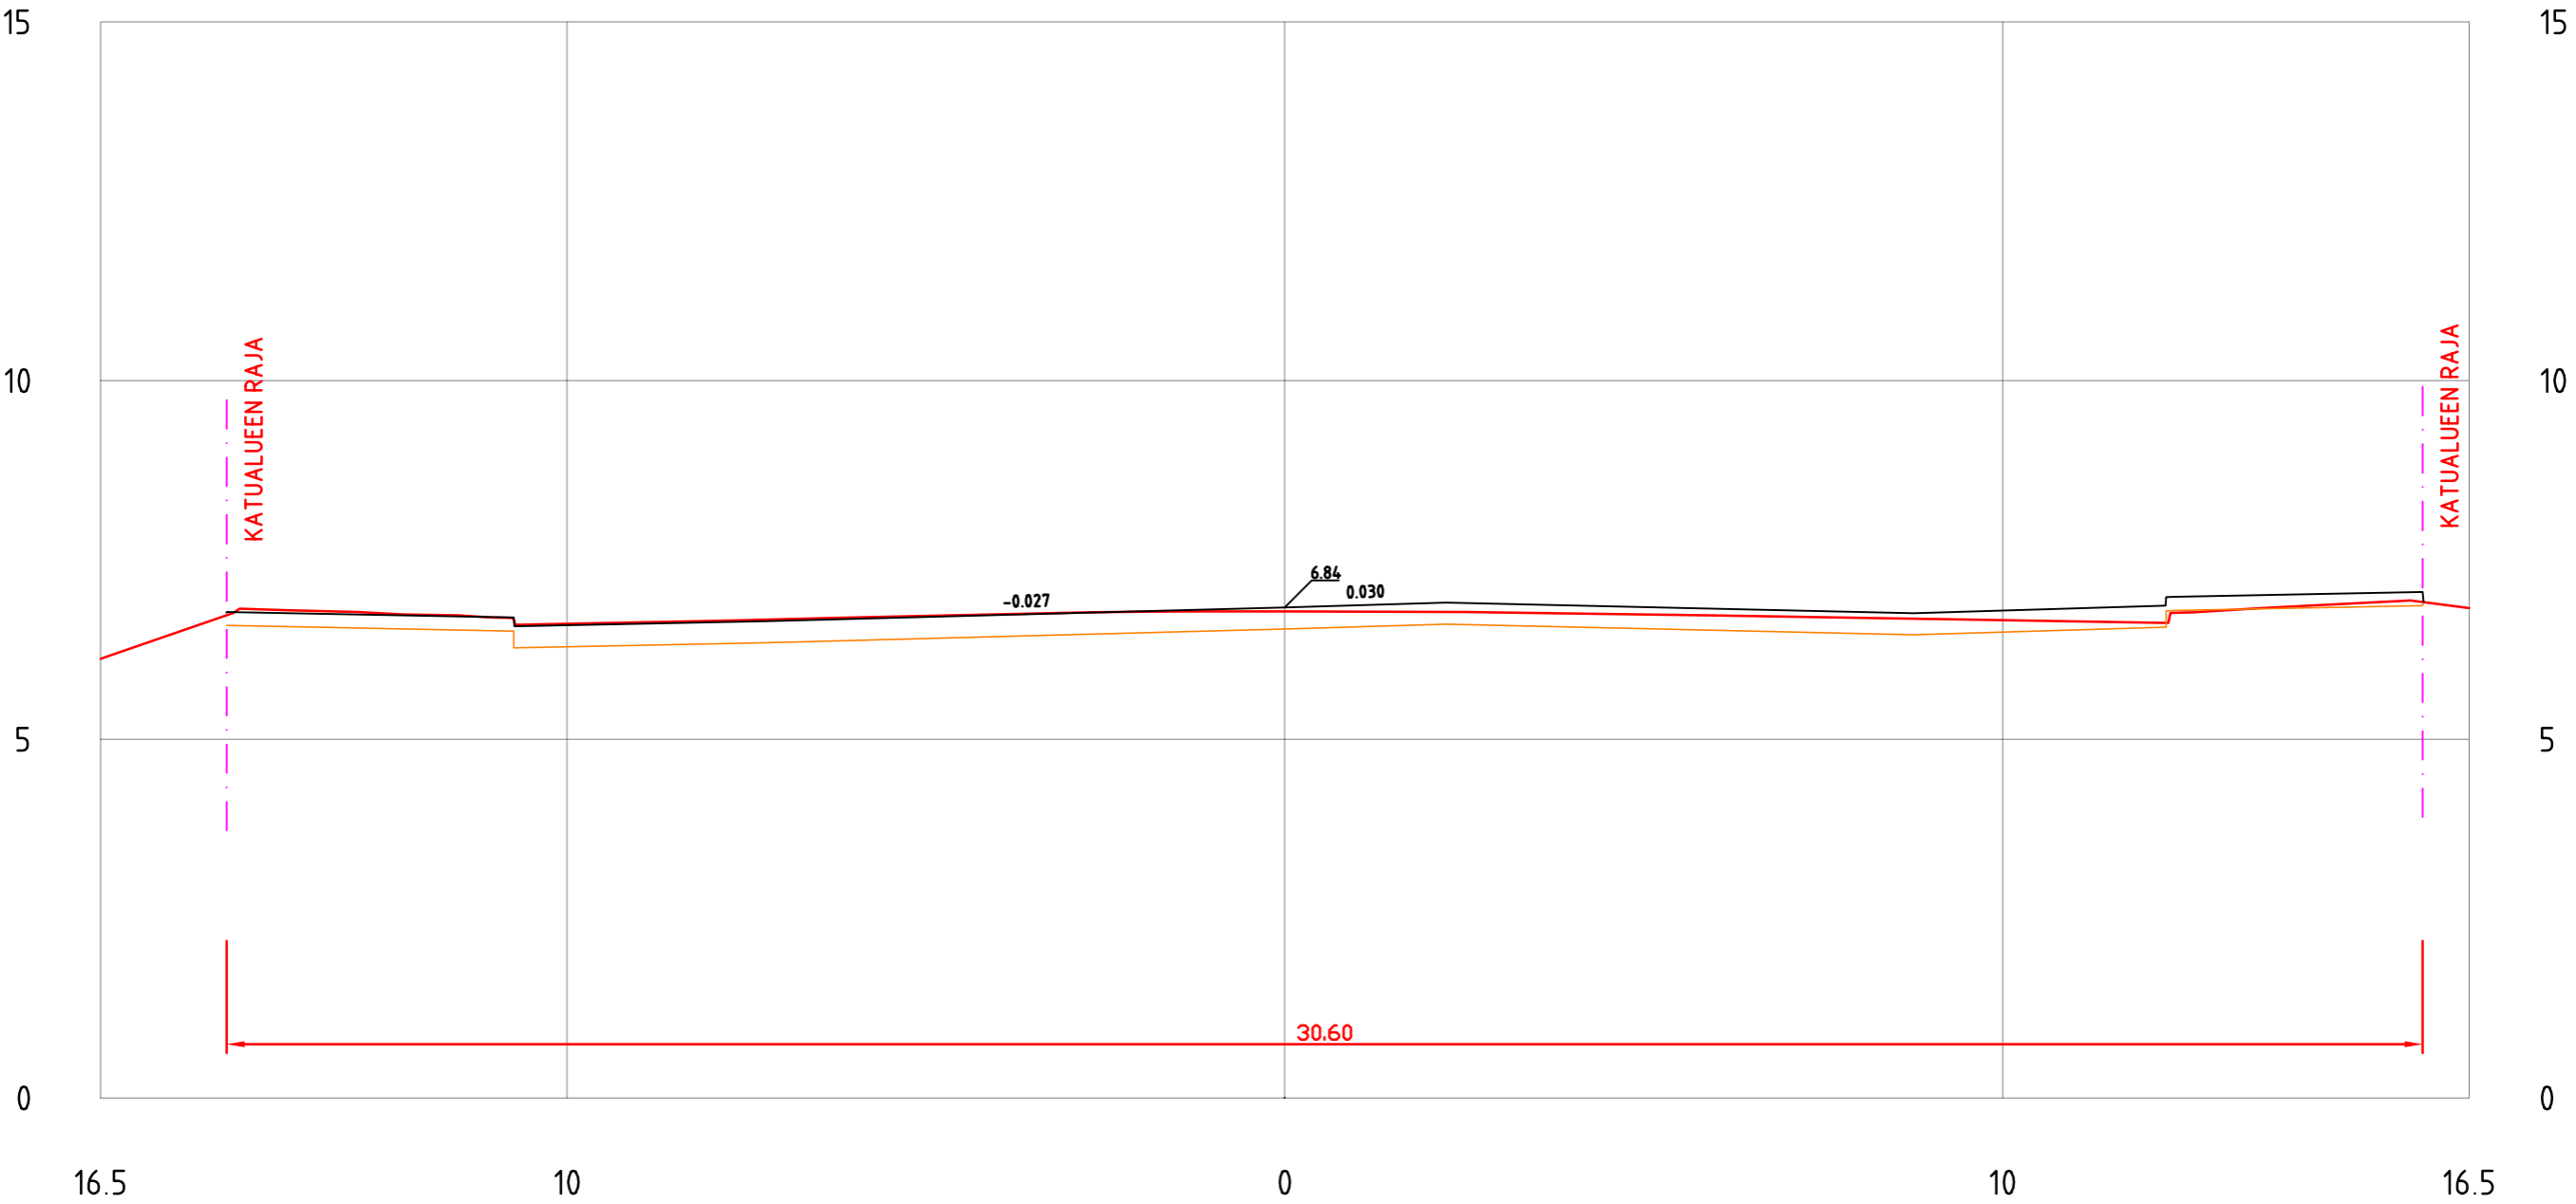

EERIKINKATU
PL = 650

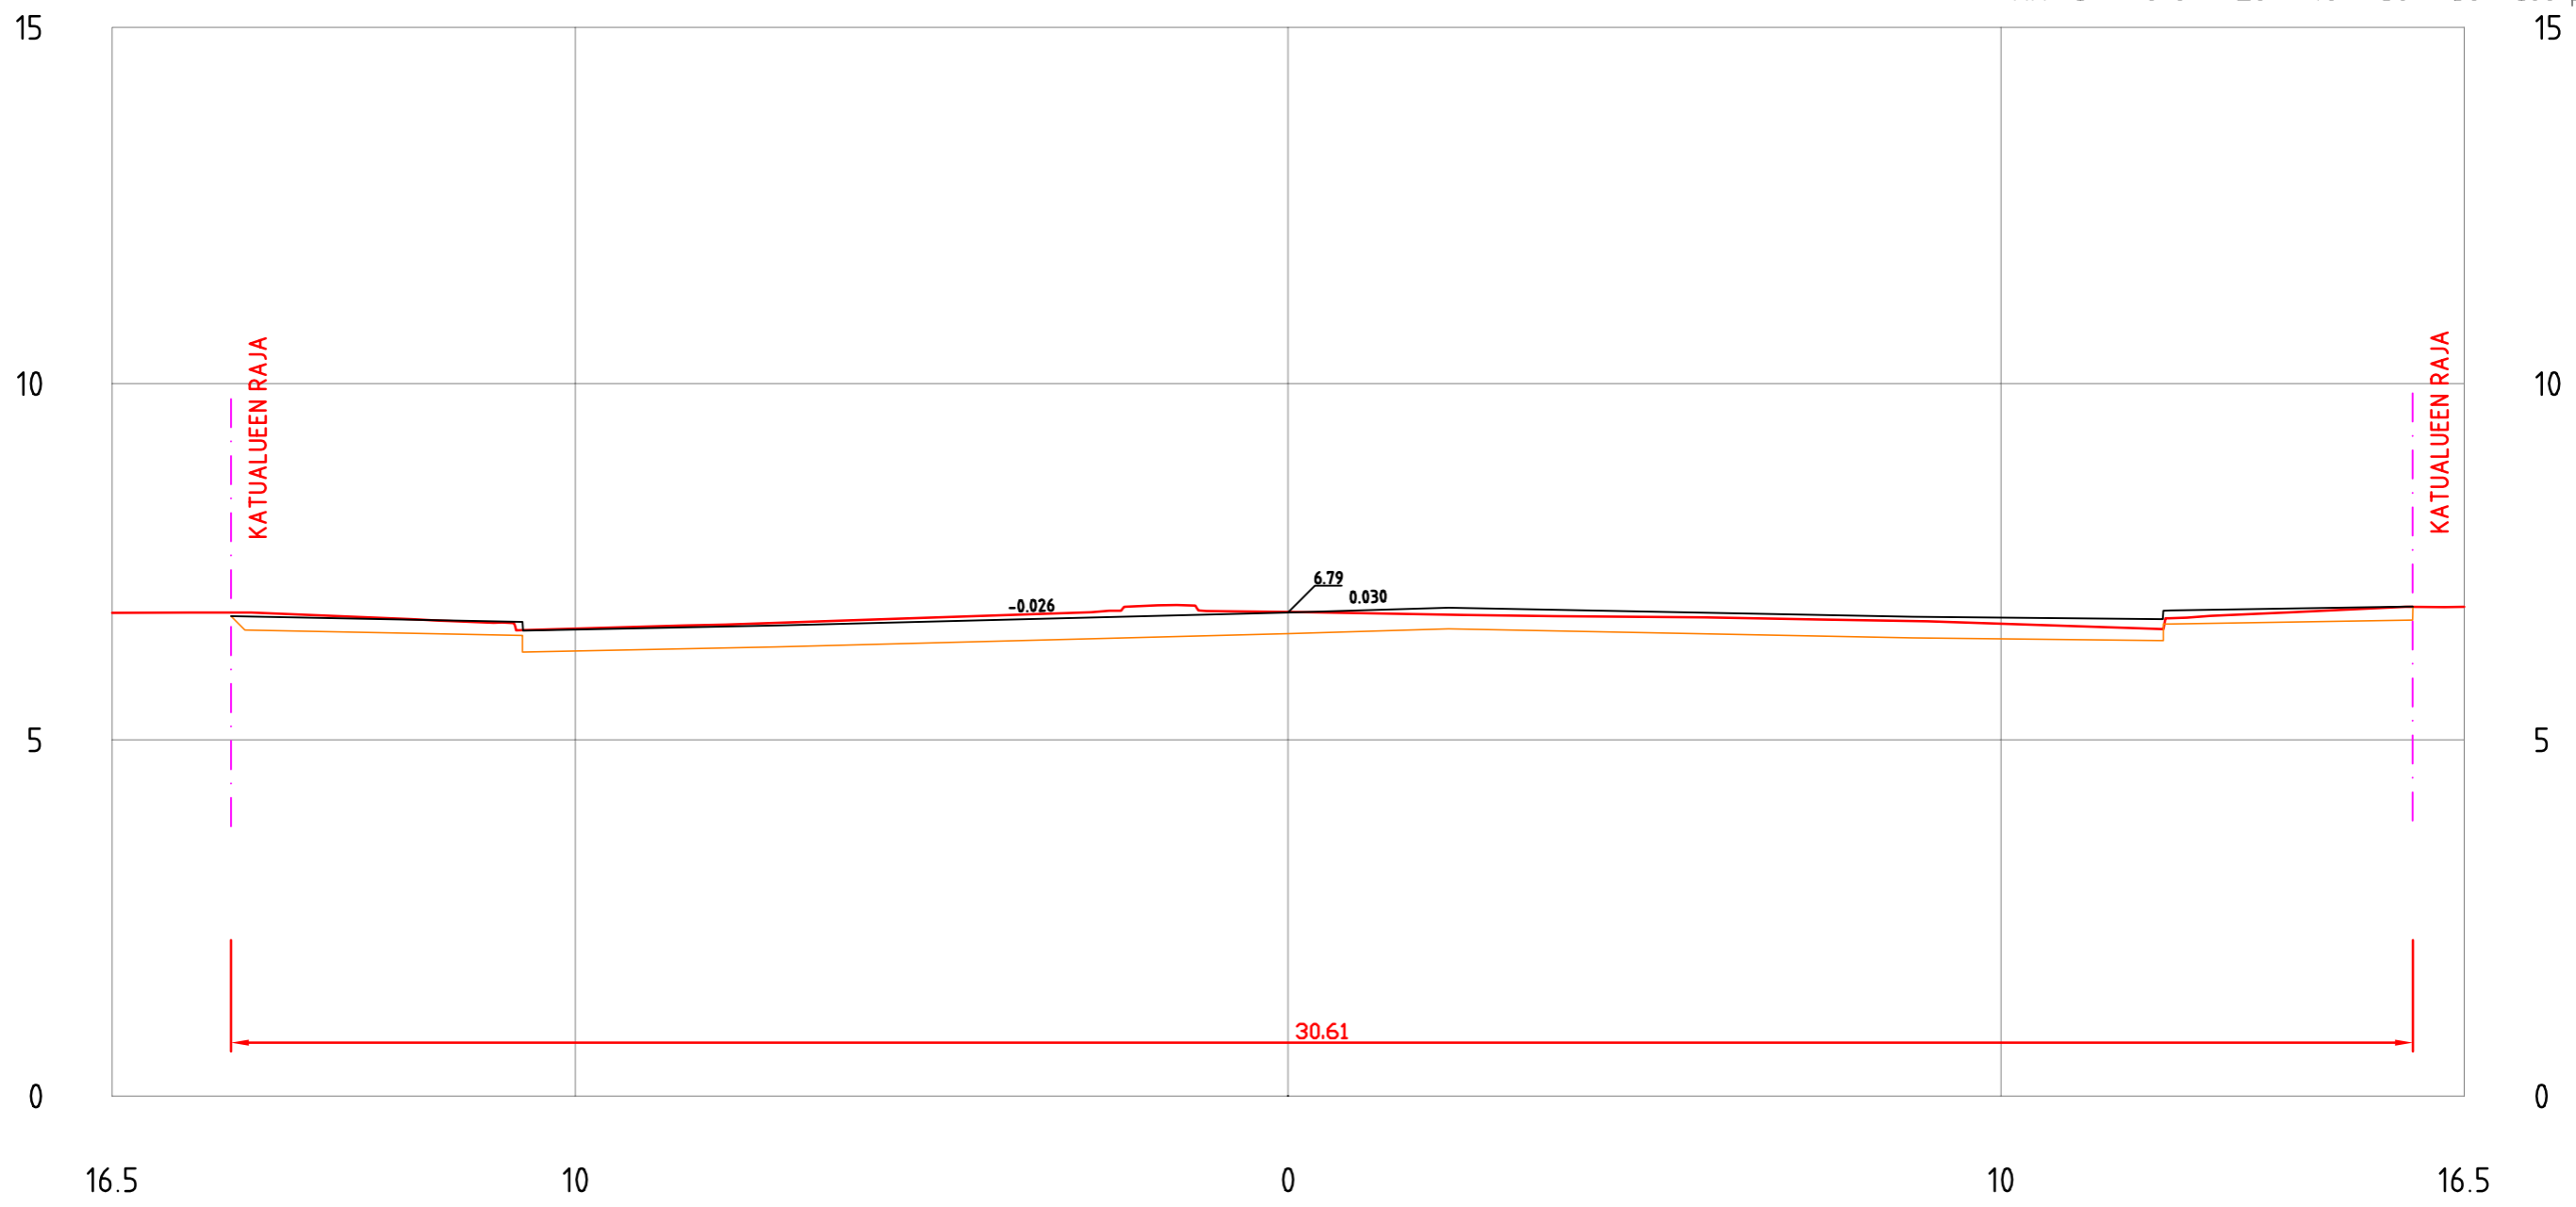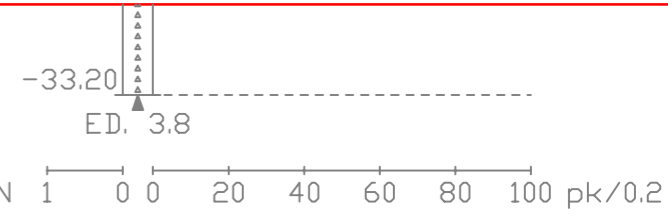

EERIKINKATU
PL = 660

