


V-Osa 3. KERROS / ULLAKKO

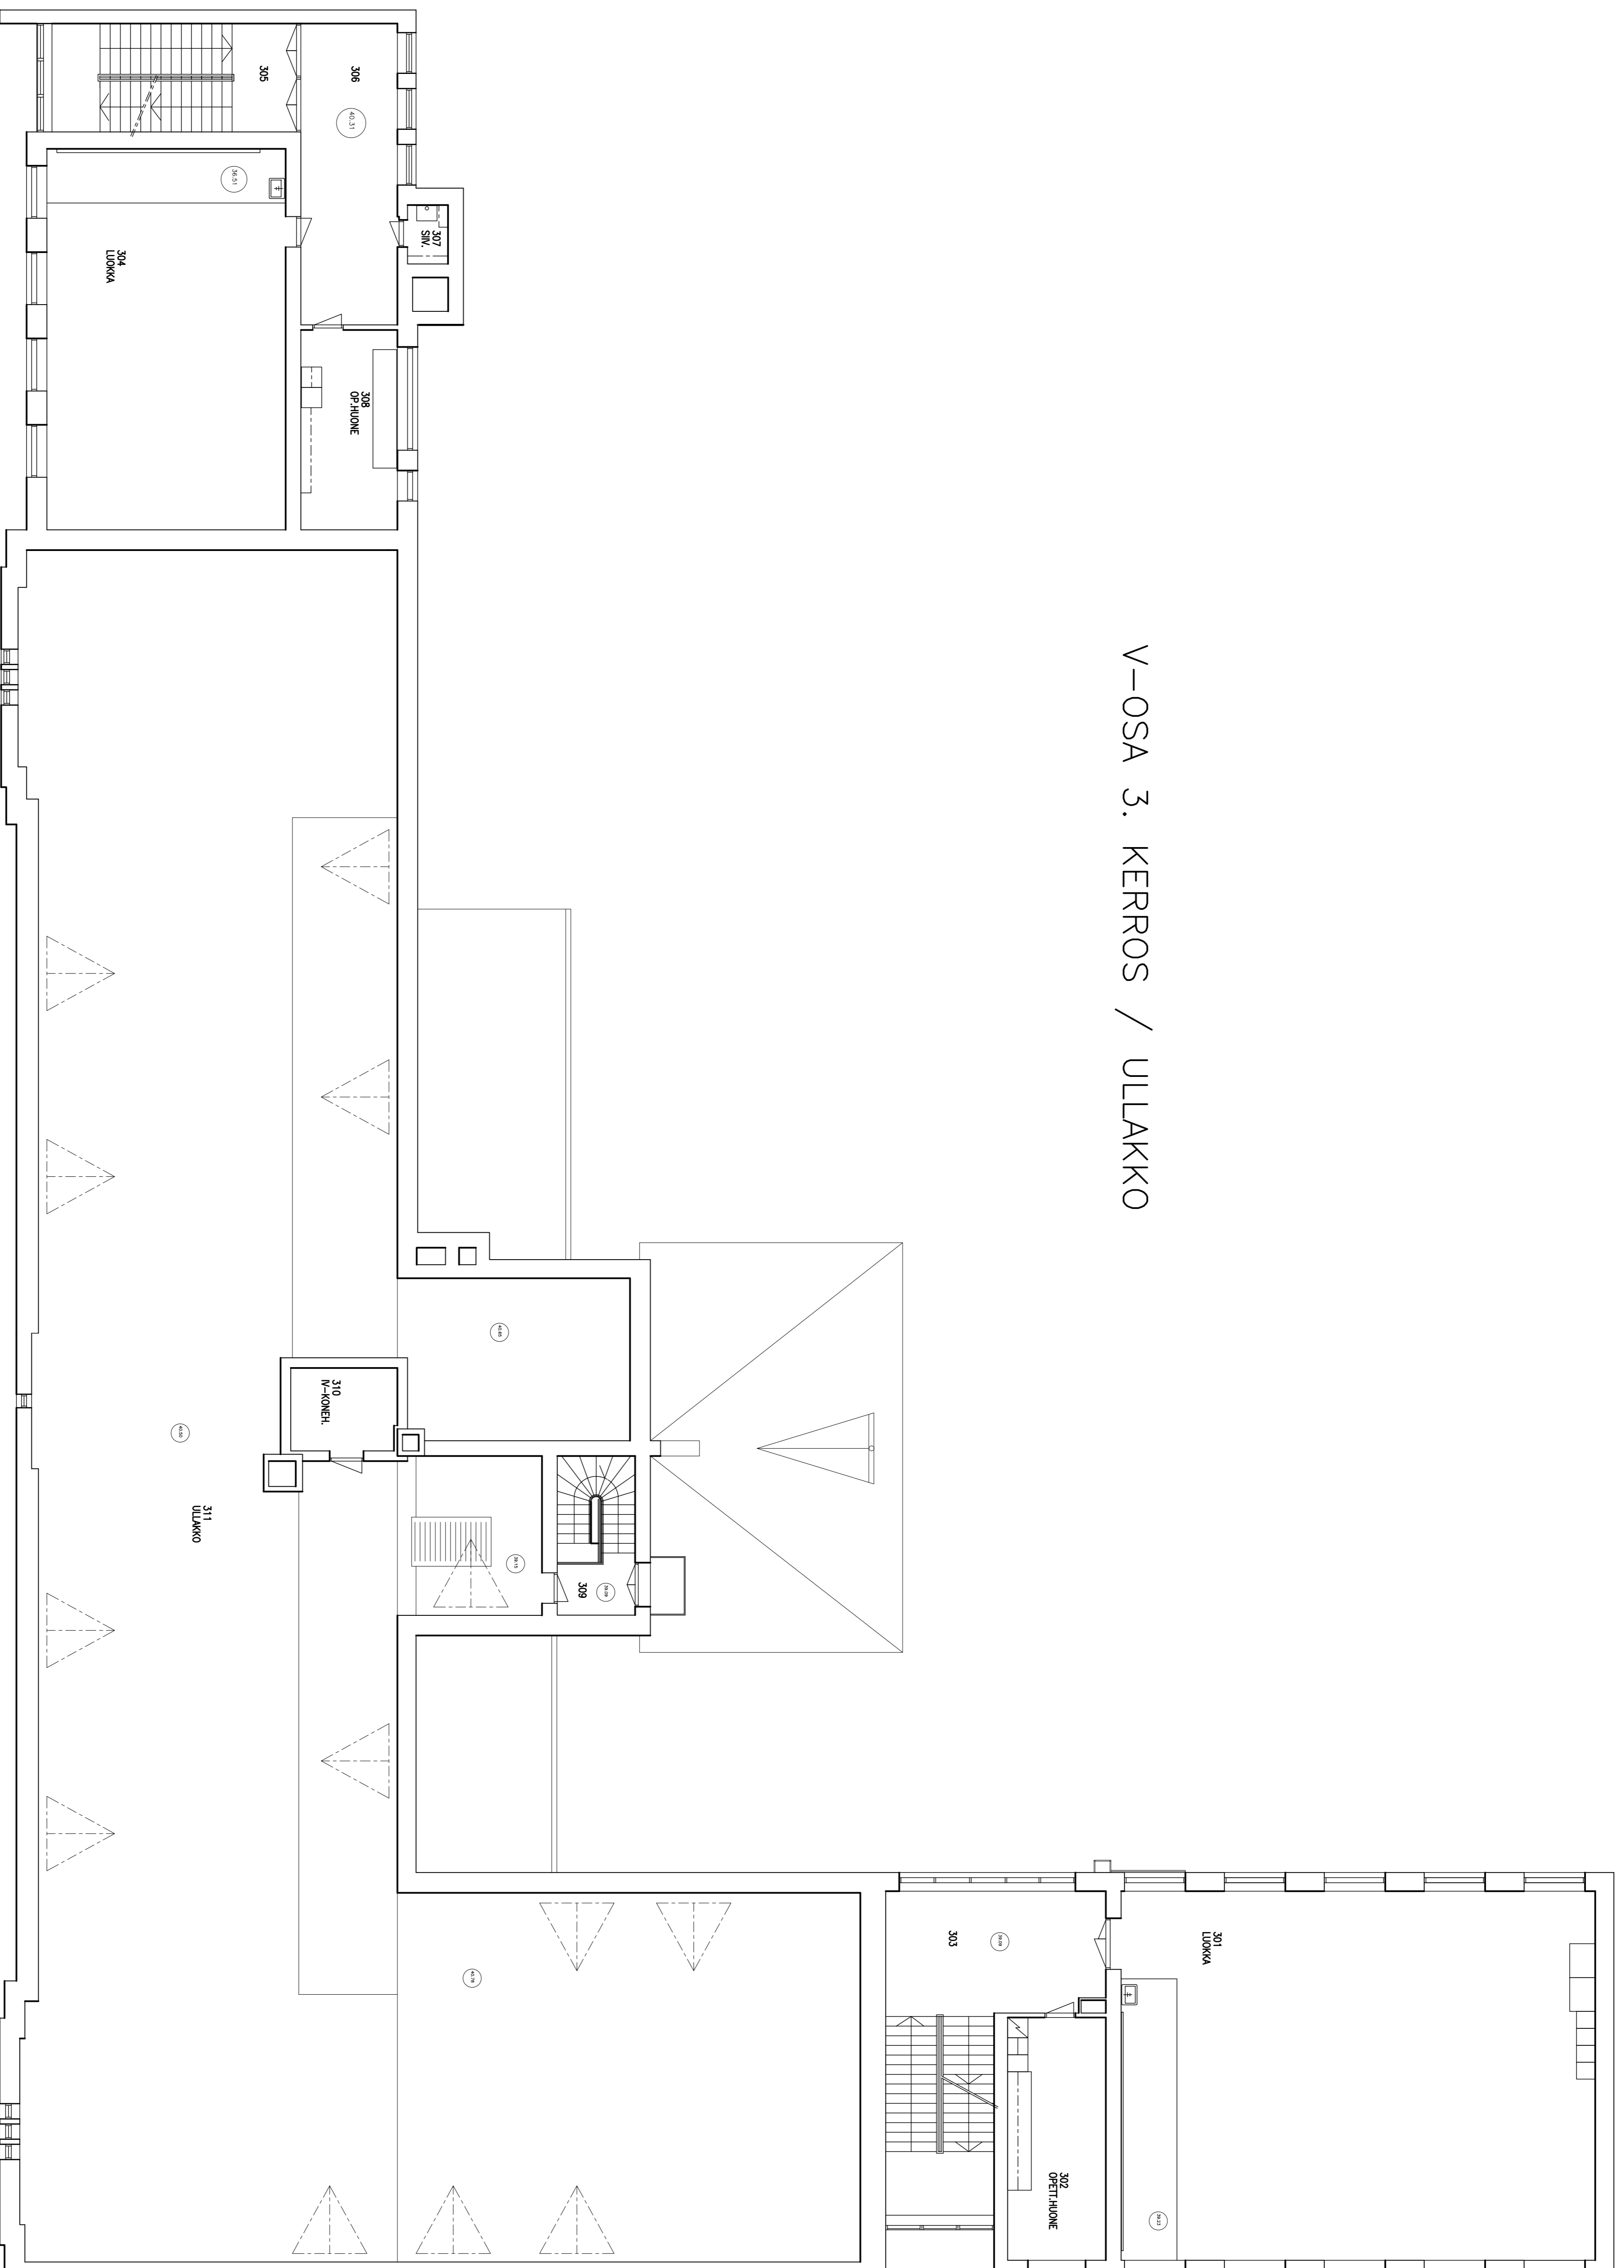

Rakennuskohde nimi  
**TURUN AMMATIT**

Kaupunginosa / Työ  
Korttelit/Tila

Rakennuslupa nro  
Korttelit/Tila

Osoite  
SEPPÄNKATU 2

00000329

**TURUN KAUPUNKI**  
TALOITTOIMI  
LIIKENNÄKATU 39  
20100 TURKU  
(02) 2624111