


RAKENNUSLAUTAKUNTA
HYVÄKSYTTY
- 8 -06- 1989
VALVONTA-ARKISTO

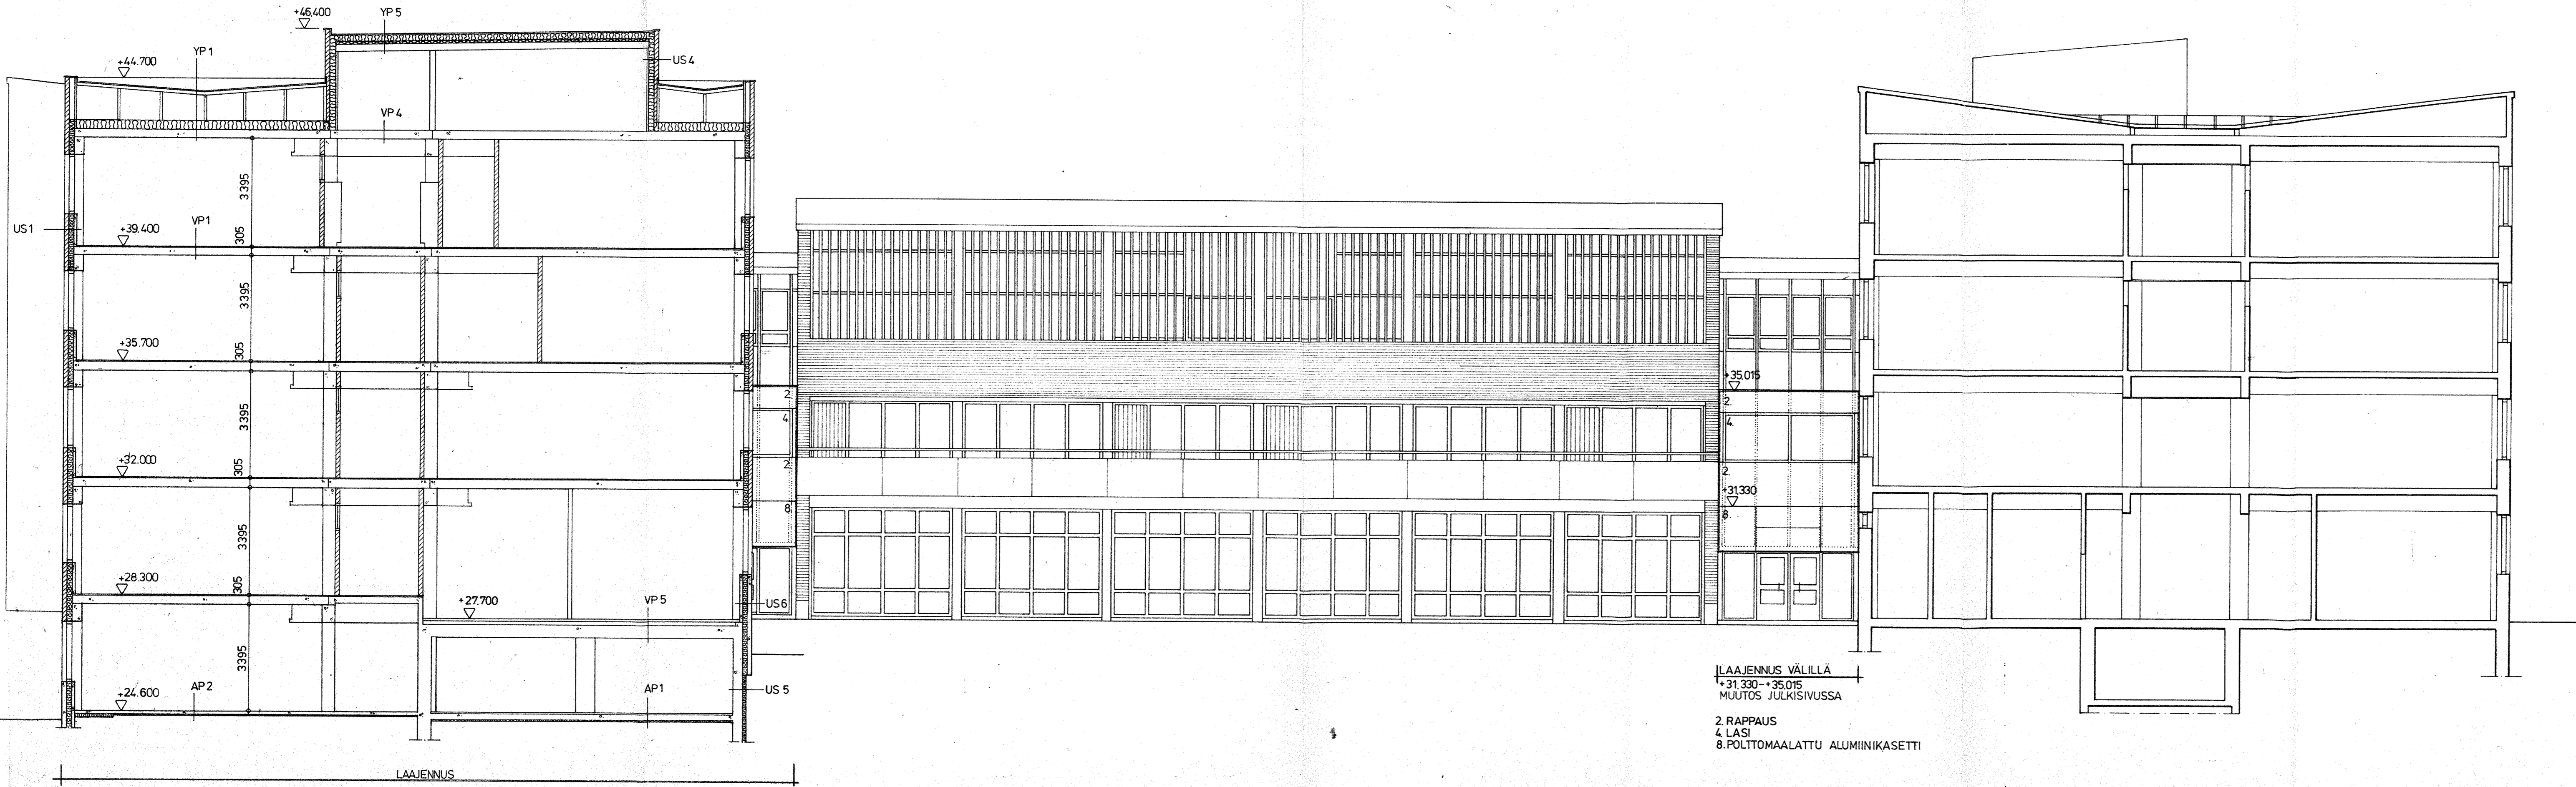

LAAJENNUS VÄLILLÄ
+31.330 - +35.015
MUUTOS JULKISIVUSSA
2. RAPPAAUS
4. LASI
8. PÖLTTOMAALATTU ALUMIINIKASETTI

ALUE, JOTA LUPAHAKEMUS KOSKEE

TURKU - III - 19 - 8		
LAAJENNUS JA MUUTOS TURUN TEKNILLISEN OPPILAITOKSEN LISÄRAKENNUS JA PERUSKORJAUS SEPÄNKATU 1	PÄÄPIIRUSTUS UUEMPI RAKENNUS / LISÄRAKENNUS LEIKKAUS C-C 1/100	10 03 1989
Arkkitehtitoimisto Pekka Pitkänen ky <i>Pekka Pitkänen</i>	Uudenmaankatu 5b 20500 Turku 60 921-331100	ark 1034 10