


TURUN KAUPUNGIN
RAKENNUSVALVONTA-
TOIMISTO
VALVONTA-ARKISTO
SARJASSA
T 377 19 89 17 KPL

RAKENNUSLAUTAKUNTA
HYVÄKSYTTY
- 8 -06- 1989
VALVONTA-ARKISTO

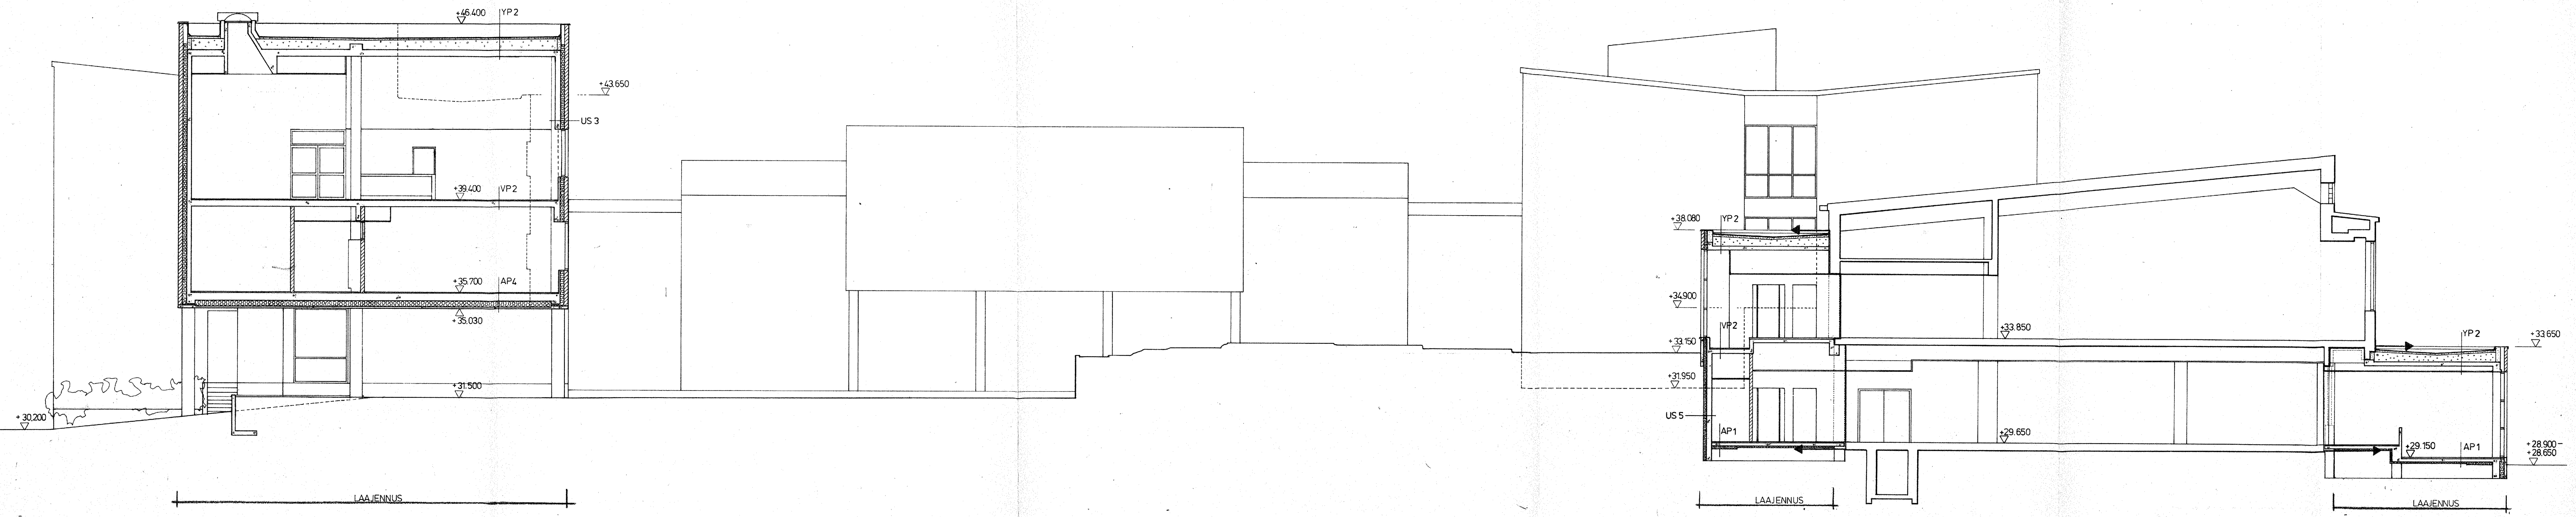

ALUE, JOTA LUPAHAKEMUS KOSKEE

TURKU-III-19-8		
LAAJENNUS JA MUUTOS TURUN TEKNILLISEN OPPIlaitoksen LISÄRAKENNUS JA PERUSKORJAUS SEPÄNKATU 1	PÄÄPIIRUSTUS UUDempi RAKENNUS / LISÄRAKENNUS LEIKKAUS D-D 1/100	10 03 1989
Arkkitehtitoimisto Pekka Pitkänen ky <i>Pekka Pitkänen</i>	Ludenmaankatu 5b 20500 Turku 50 921-331100	ark 10354 11