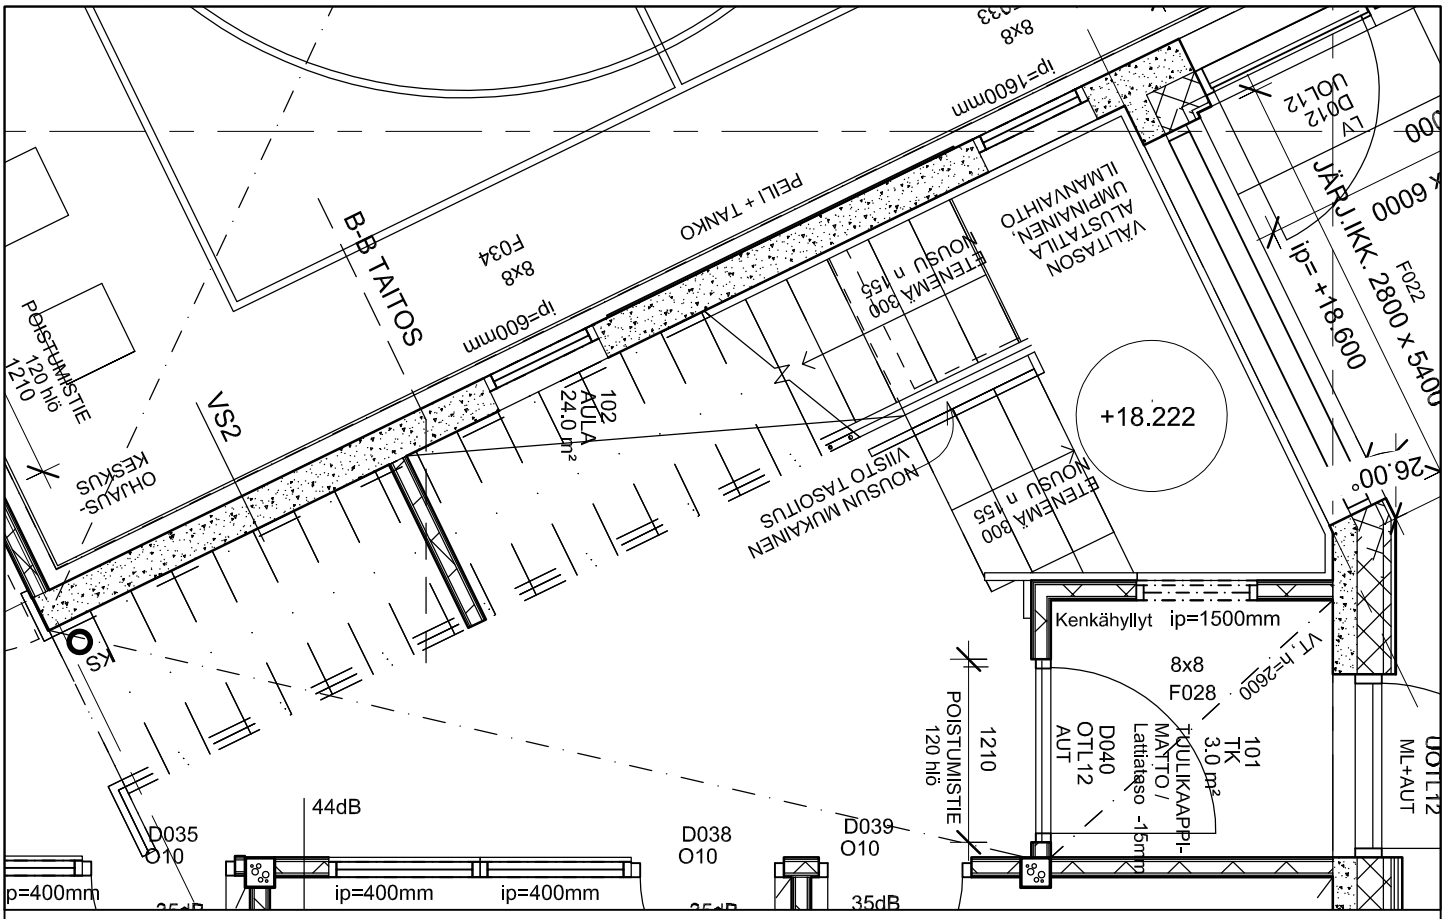

KALUSTEET:

VARUSTEET:

LAITTEET:

POHJAPIIRUSTUS

MITTAKAAVA	HUONE SEKÄ PAIKKA	HUONEKORTTI NRO
1:50	AULA	102.1

TOMMILANKADUN PÄIVÄKOTI

ARKKITEHTISUUNNITTELU MIKKO UOTILA OY – 050 560 7016