
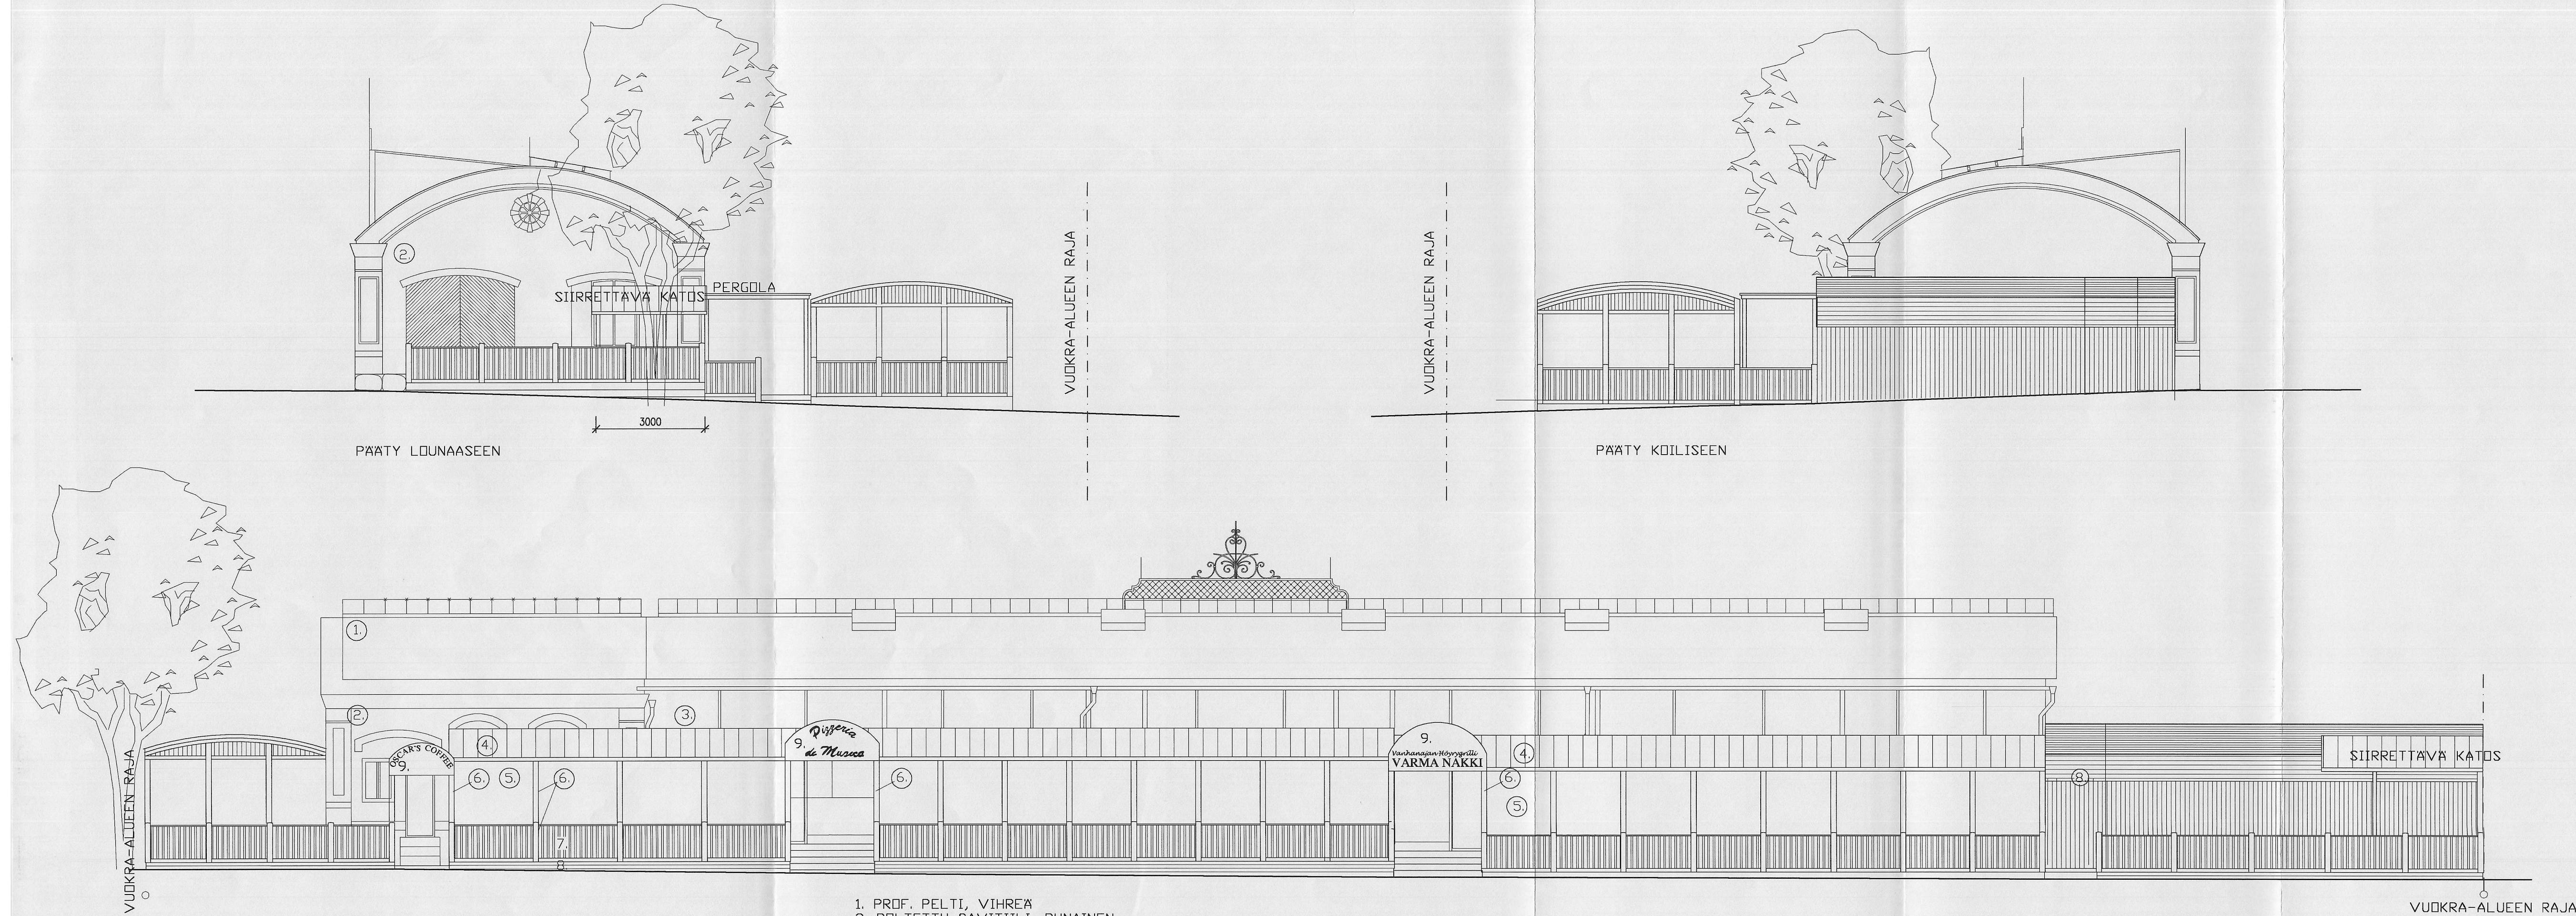


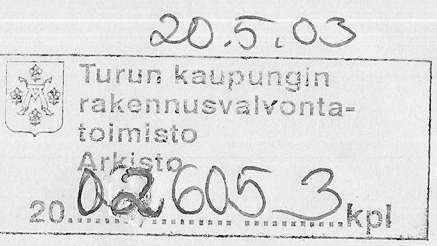

1. PROF. PELTI, VIHREÄ
2. POLTETTU SAVITIIILI, PUNAINEN
3. PELTI, HARMAA
4. MARKIISI, VALKOINEN / KELTAINEN
5. LASI, KIRKAS
6. PUU, TUMMANVIHREÄ
7. PUU, HARMAA
8. PUU, HARMAA

9. OPASTEET 9mm VANERIA,

 TURUN KAUPUNGIN  
RAKENNUSLAUTAKUNTA

on 22. 05. 2003

tyrväksynyt tämän päät-  
töksen noudatettavaksi päätöksessä mainitun ehdon  
(\$ 203).

Todistaa viran puolesta:

  
Harri Lehtinen

TÄYDENNETTY 19.05.2003

TÄYDENNETTY 25.03.2003

TÄYDENNETTY 20.10.2002

|   |                         |                                                                        |                                           |
|---|-------------------------|------------------------------------------------------------------------|-------------------------------------------|
| K.osa/Kylä<br>8                                                                                           | Kortteli/Tila<br>9901-0 | Tontti/Rno<br>1                                                        | Viranomaisen arkistointimerkintöjä varten |
| Rakennustoinenpide<br>MUUTOS                                                                              |                         | Piirustuslaaji<br>PÄÄPIIRUSTUS                                         | Juoks.no<br>3/3                           |
| Rakennuskohteen nimi ja osoite<br>RAVINTOLA VAAKAHUONE<br>MAINOKSET                                       |                         | Piirustuksen sisältö<br>JULKISIVUT                                     | Mittakaavat<br>1:100                      |
| LINNANKATU 38, 20100 TURKU                                                                                |                         |                                                                        |                                           |
| Suunnittelijan nimi,päiväys ja allekirjoitus<br><br>NAANTALISSA 15.10.2002<br>HARRI LAINE p. 0400-80 3456 |                         | Suunnitteluala,työn numero ja piirustuksen numero Muutos<br><br>ARK 03 |                                           |