



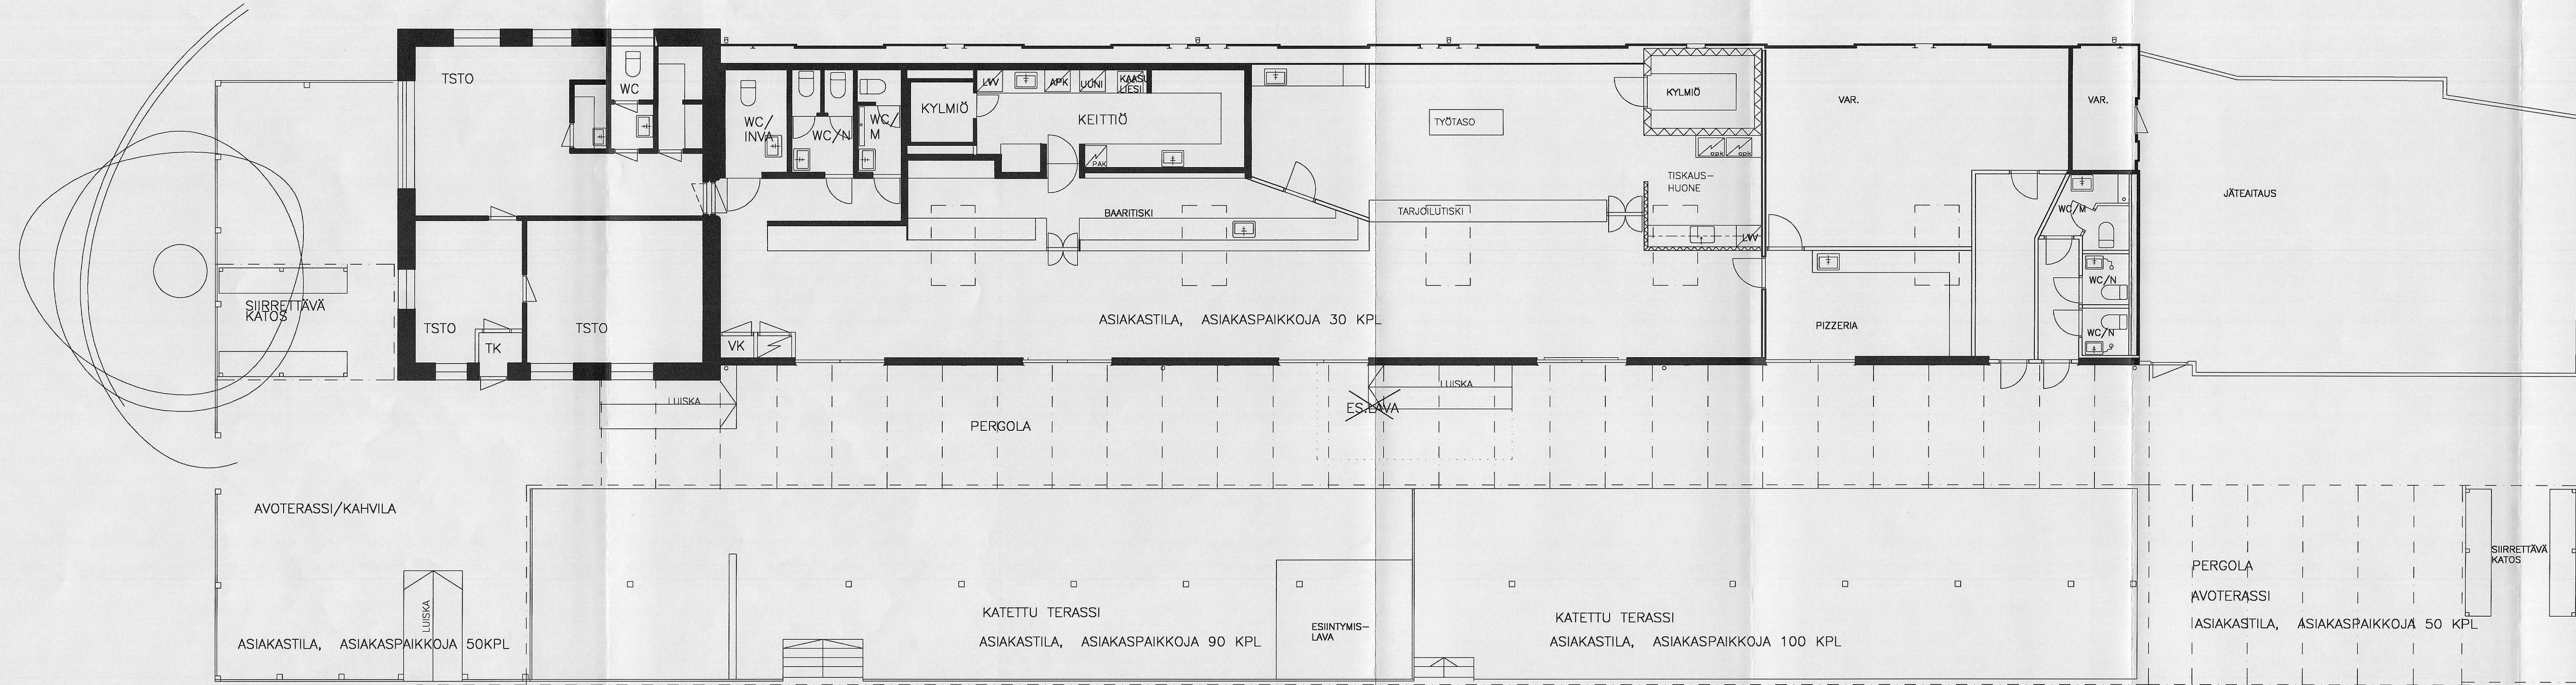

20.5.03
Turun kaupungin
rakennusvalvonta-
toimisto
Arkisto
20.05.03 kpl

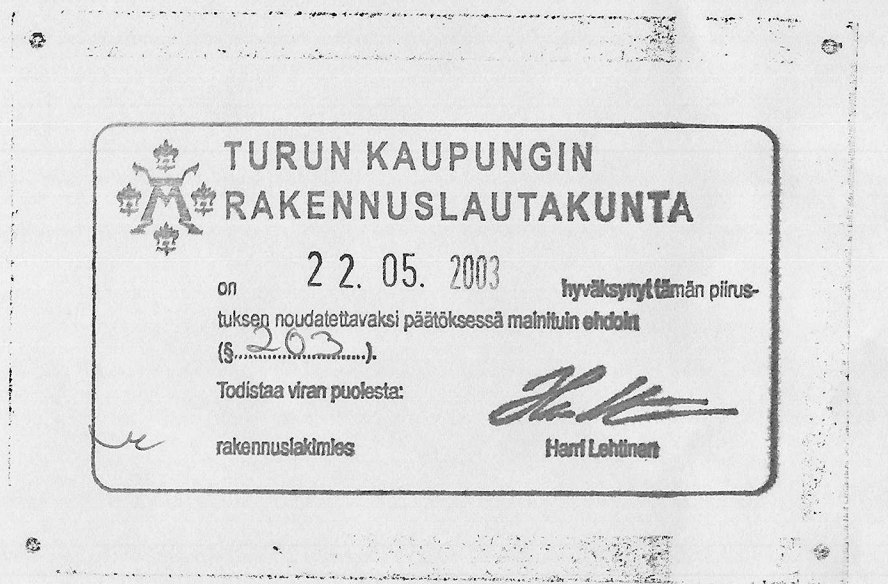

TÄYDENNETTY 19.05.2003
TÄYDENNETTY 25.03.2003
TÄYDENNETTY 20.10.2002

K.osa/Kylä 8	Korttel/Tila 9901-0	Tontti/Rno 1	Viranomaisen arkistointimerkintä varten
Rakennustoimenpide MUUTOS	Piirustuslaji PÄÄPIIRUSTUS	Juoks.n:o 2/3	
Rakennuskohteen nimi ja osoite RAVINTOLA VAAKAHUONE	Piirustuksen sisältö POHJA	Mittakaavat 1:100	
LINNANKATU 38, 20100 TURKU Suunnittelijan nimi,päiväys ja allekirjoitus NAANTALISSA 08.04.2002 HARRI LAINE p. 0400-80 3456	Suunnitteluala,työn numero ja piirustuksen numero ARK	Muutos 02	