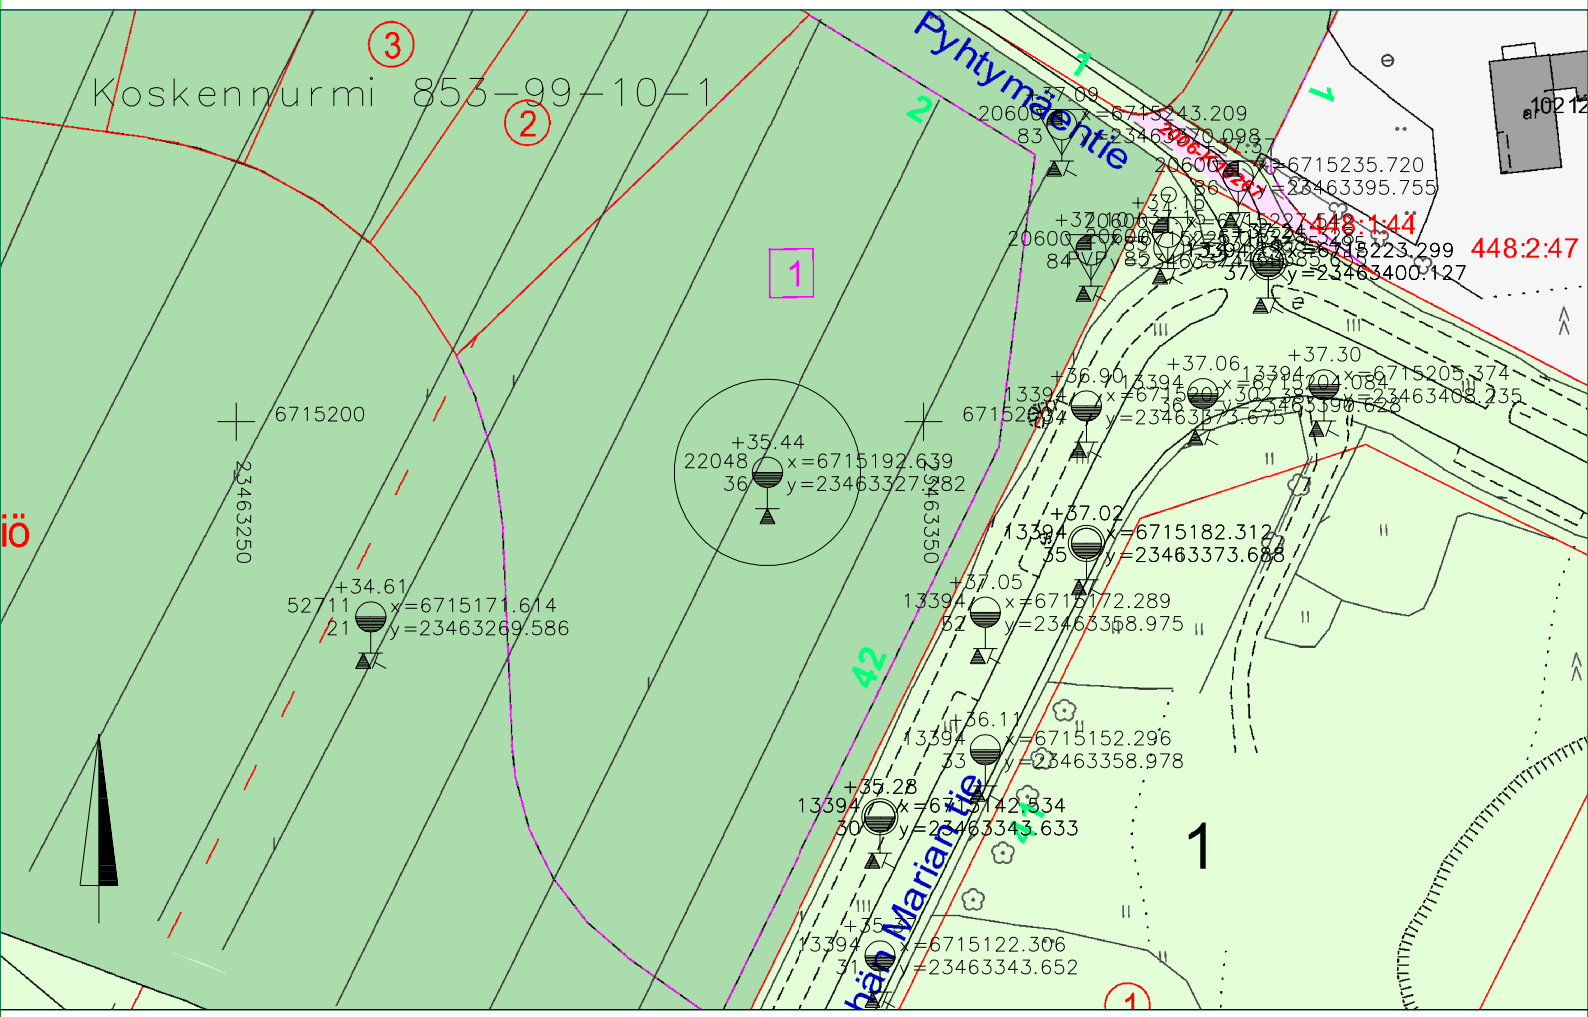

22048
36

X=6715192.639
Y=23463327.282

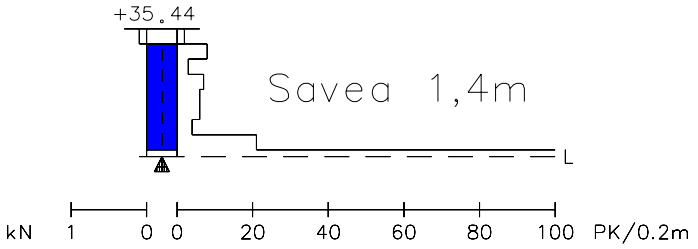

Kairauksen syvyys 1,7m

1:100
PÄ