084 KÄRSÄMÄKI

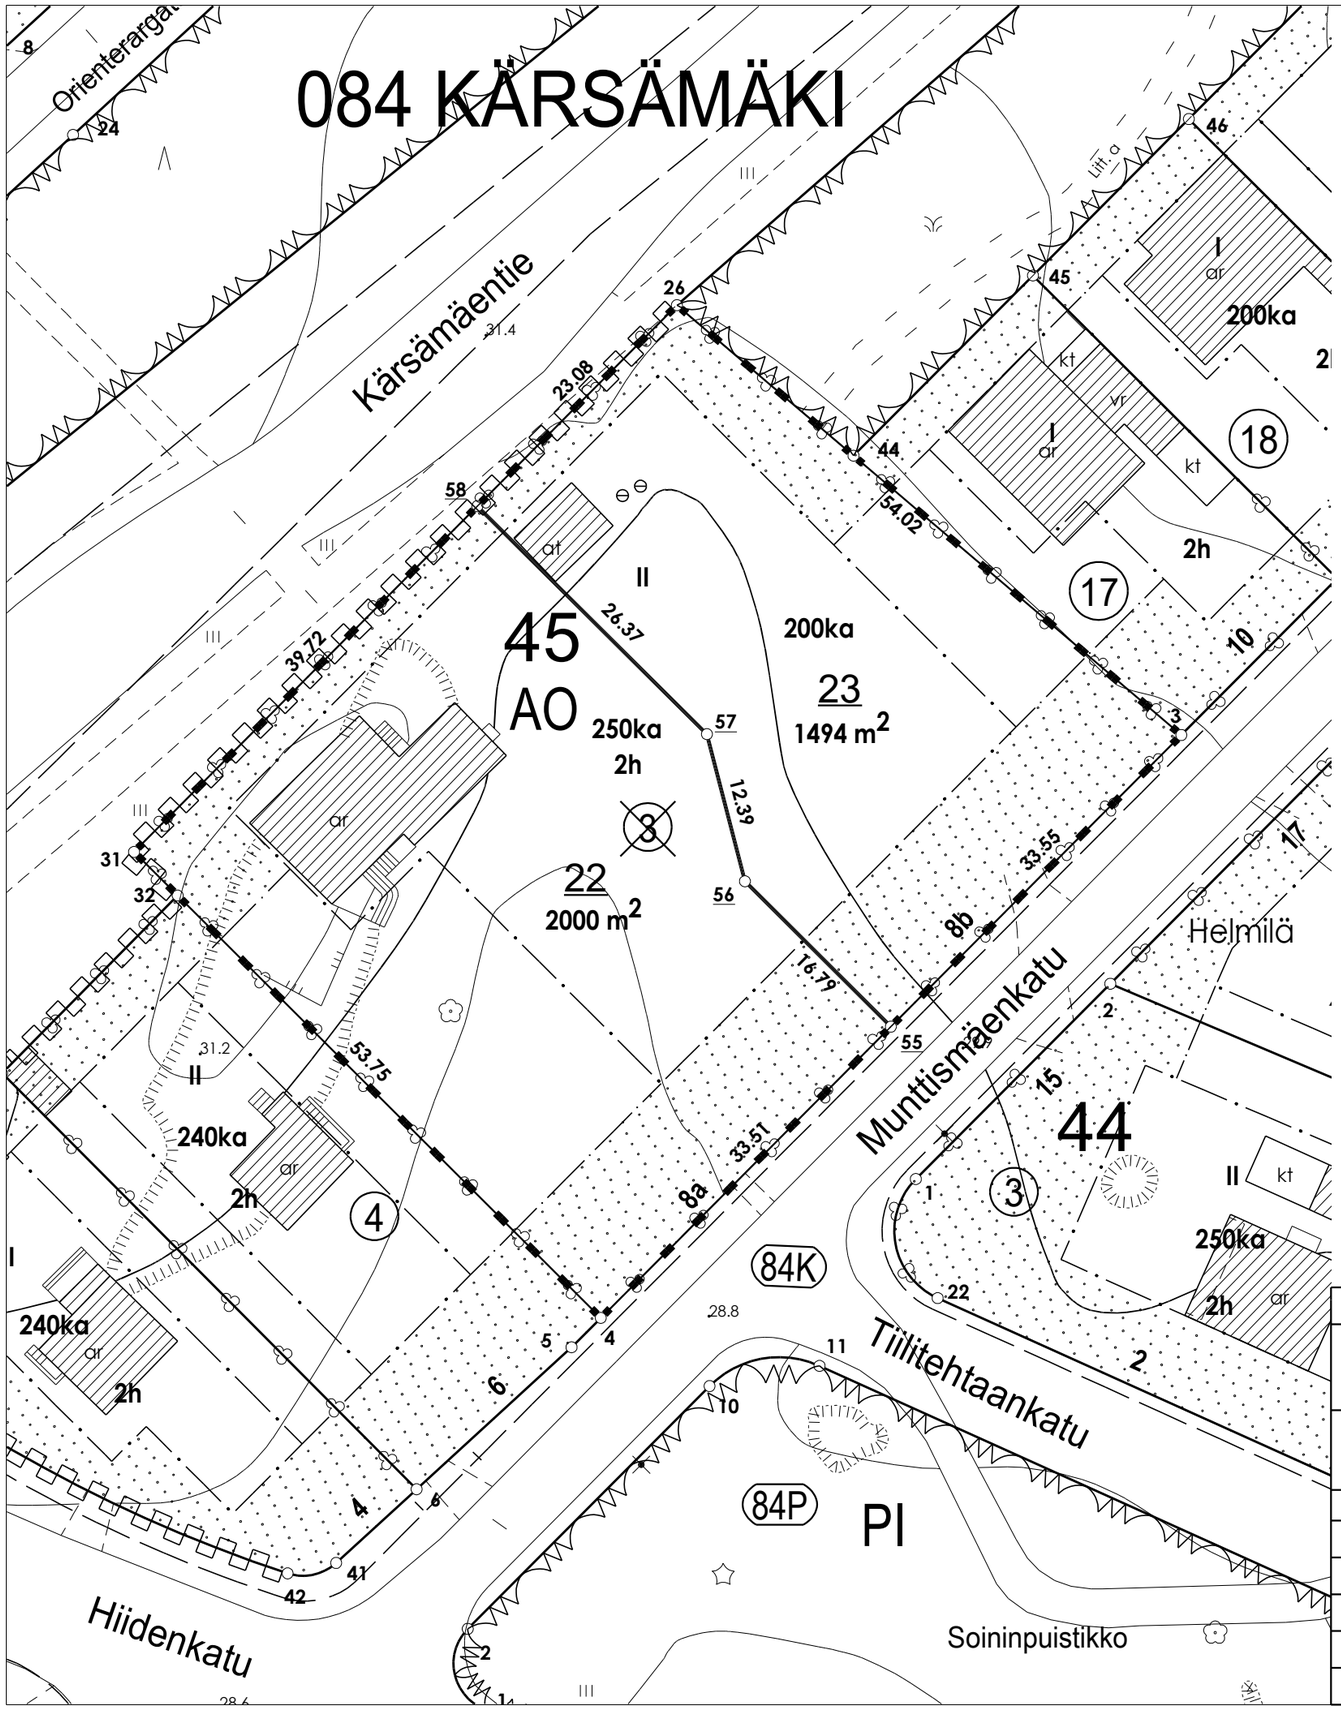

TONTTIEN MUODOSTUMINEN

TONTTI	P-ALA	OSAPINTA-ALA	KIINTEISTÖ	M-ALA
853-84-45-22	2000	2000	853-84-45-3	
853-84-45-23	1494	1494	853-84-45-3	

KOORDINAATTILUETTELO

N:O	X	Y
3	6708862.060	23460872.229
4	6708814.554	23460824.904
26	6708897.098	23460831.108
31	6708852.531	23460786.859
32	6708848.977	23460790.419
44	6708884.829	23460845.508
55	6708838.291	23460848.551
56	6708850.141	23460836.656
57	6708862.134	23460833.559
58	6708880.716	23460814.843

KOORDINAATTIJÄRJESTELMÄT

X,Y: ETRS-GK23
Z: N2000

Kaavan mukainen numeroin osoitettu kokonaisrakennusoikeus 450 on jaettu tonteille 84-45-22 ja 23 (AKL 79§).

TONTTIJAON MUUTOS	1:500	TURKU 853	
ASEMAKAAVA 11/1974 VAHVISTETTU/HYVÄKSYTTY	31.03.1976	EDELL.TJNRO	84:56
EDELLINEN TONTTIJAKO	20.05.1960		
		KÄRSÄMÄKI	
LASKI JRu	POHJAKARTAN HYVÄKSYI JA 24.03.2026	KAUP. OSA	84
VALMISTELI JRu	TONTTIJAON LAATI	KORTTELI	45
TARKASTI JKL	TOIMITUSINSINÖÖRI Jouni Ruotsi	TONTIT	22,23
		MUUTT. TONTIT	3
KV/KYLK/KG HYVÄKSYNYT			
VOIMASSA		TJ-TUNNUS	84:227